

COMUNE DI CARRARA

STATO ATTUALE

LAVORI PER REALIZZAZIONE PISCINA E LOCALE TECNICO INTERRATO ALL'INTERNO DELLO STABILIMENTO BALNEARE "BAGNO DORIDE S.R.L." sito in viale Vespucci n°28 Marina di Carrara (MS)


TAV.
1

COMUNE di: CARRARA
PROVINCIA di: MASSA-CARRARA
OGGETTO: Planimetrie, Piante, Prospetti, Sezioni

DATA: Maggio 2019 Scala: 1:100

Studio di Architettura Menconi
54033 Carrara (Ms) Via Bassagrande 102 - 0593745747
E-mail: architettorbertamenconi@gmail.com

IL PROGETTISTA: Arch. Roberto Menconi
IL CLIENTE: BAGNO DORIDE srl

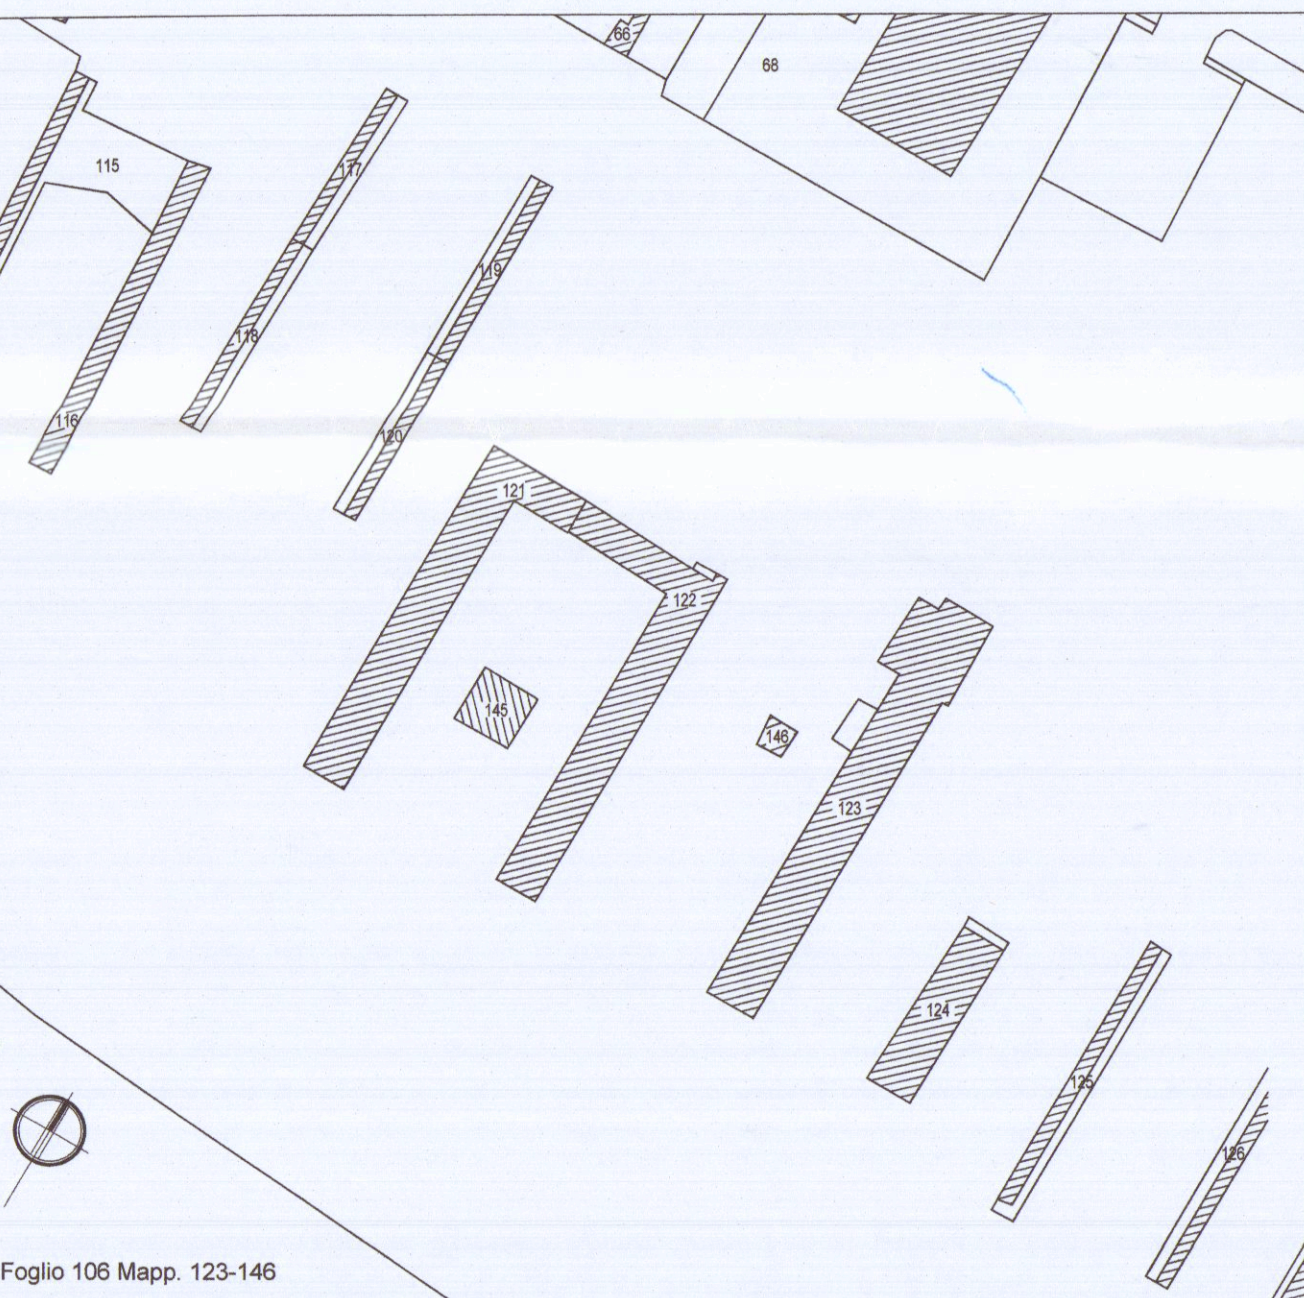


STRALCIO CATASTALE scala 1:1000

Area oggetto d'intervento


COMUNE DI CARRARA
U.O. Sportello Unico alle Imprese
APPROVATO
Autorizzazione Unica N° 125 del 23/05/19
(ai sensi del DPH 440/00)

BAGNO NETTUNO
VARCO D'ACCESSO
AL MARE


Fabbricato in fase di realizzazione
come da SCIA 175/2018

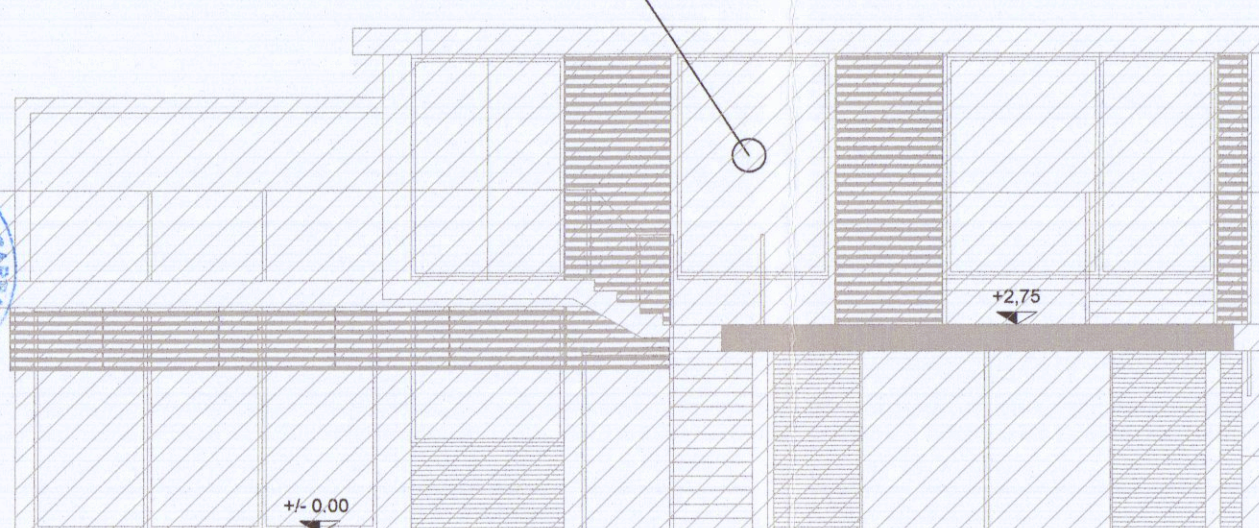

SEZIONE PROSPETTICA B/B - scala 1:100

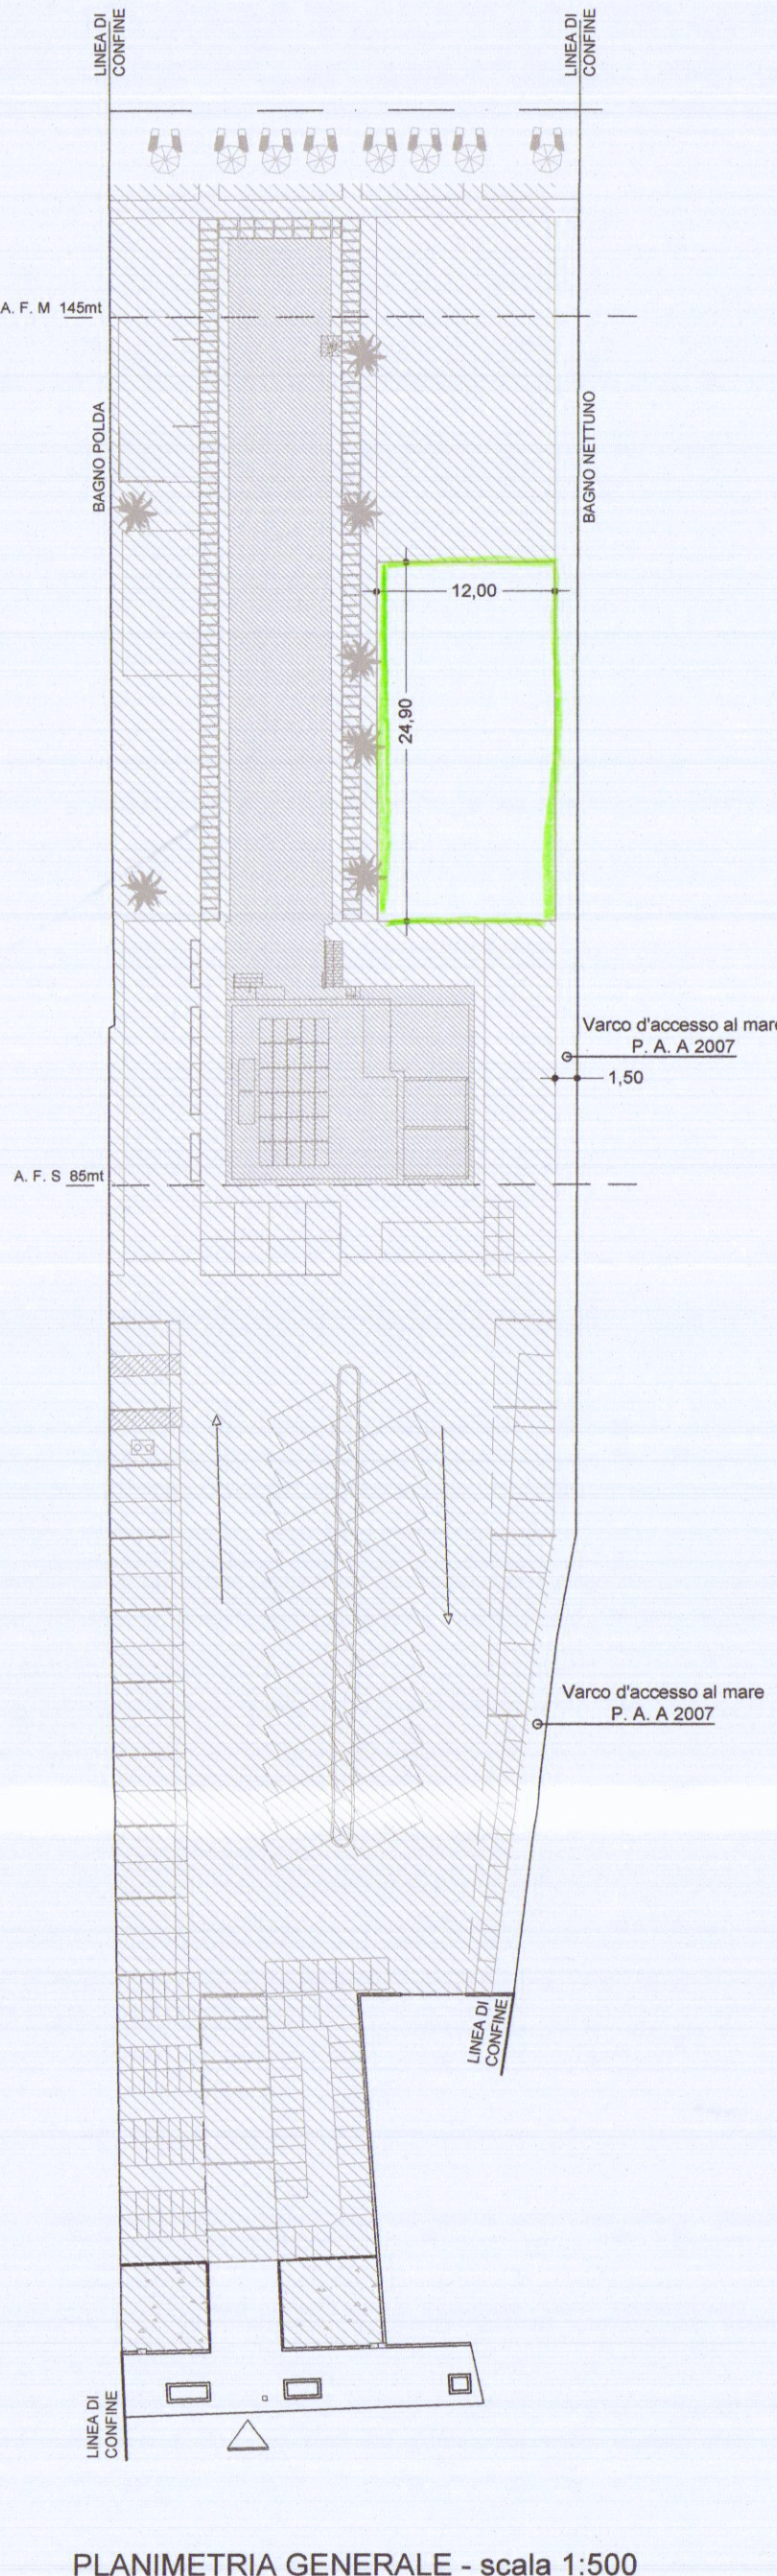


PLANIMETRIA GENERALE - scala 1:500

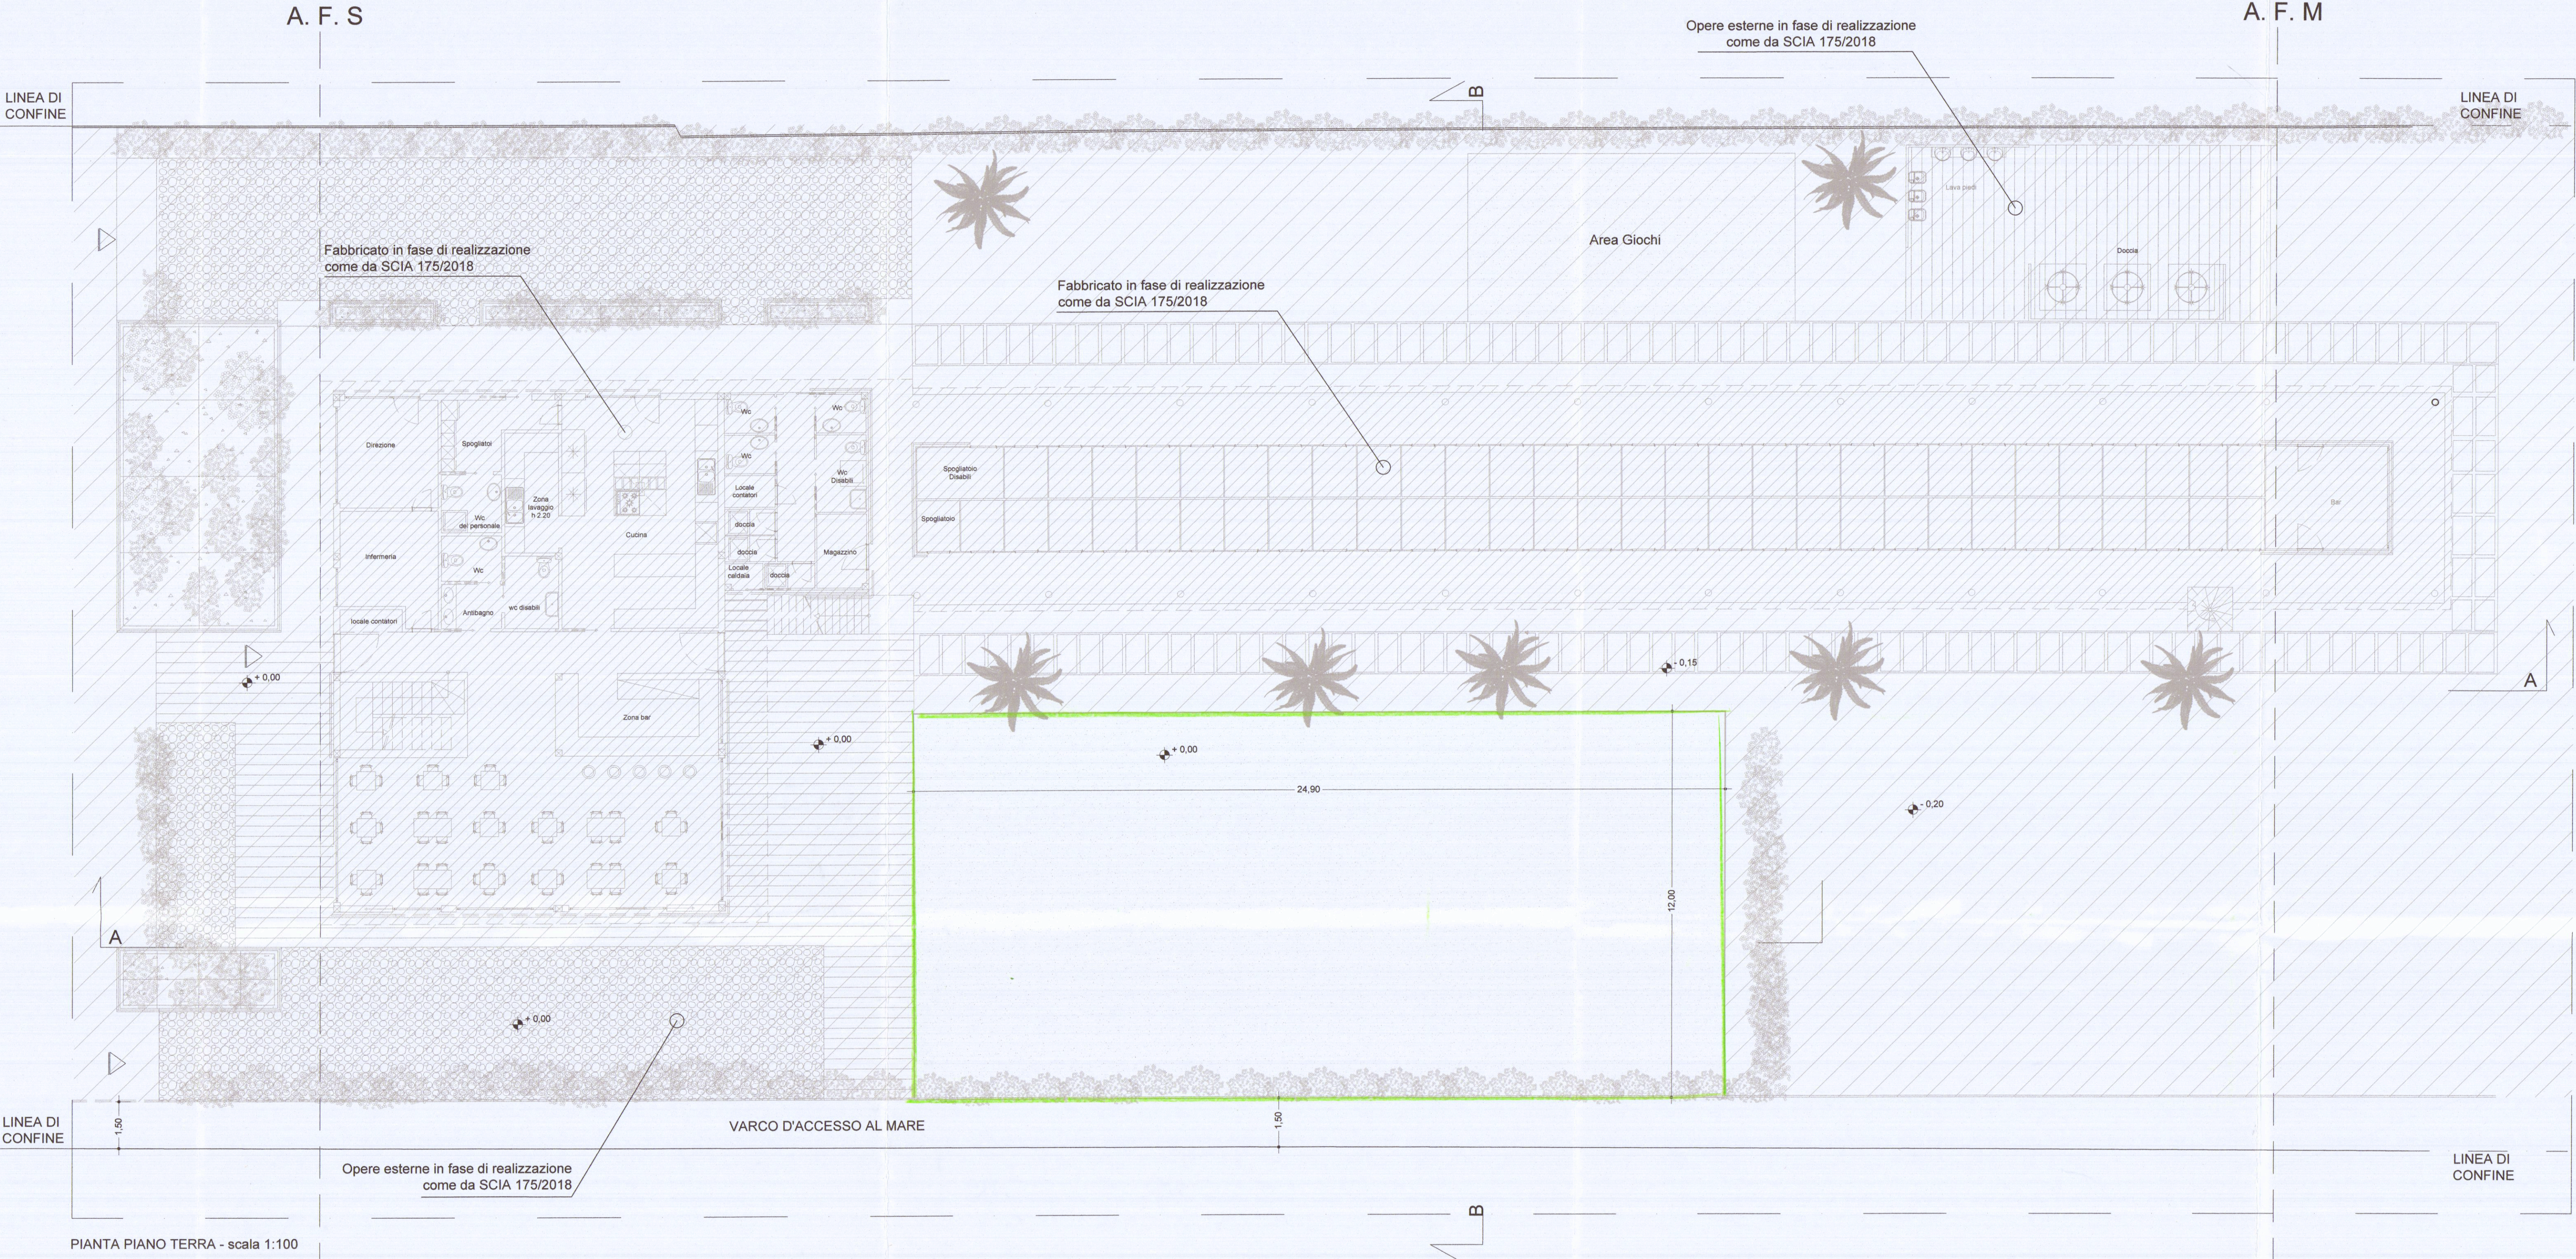

PIANTA PIANO TERRA - scala 1:100

Fabbricato in fase di realizzazione
come da SCIA 175/2018

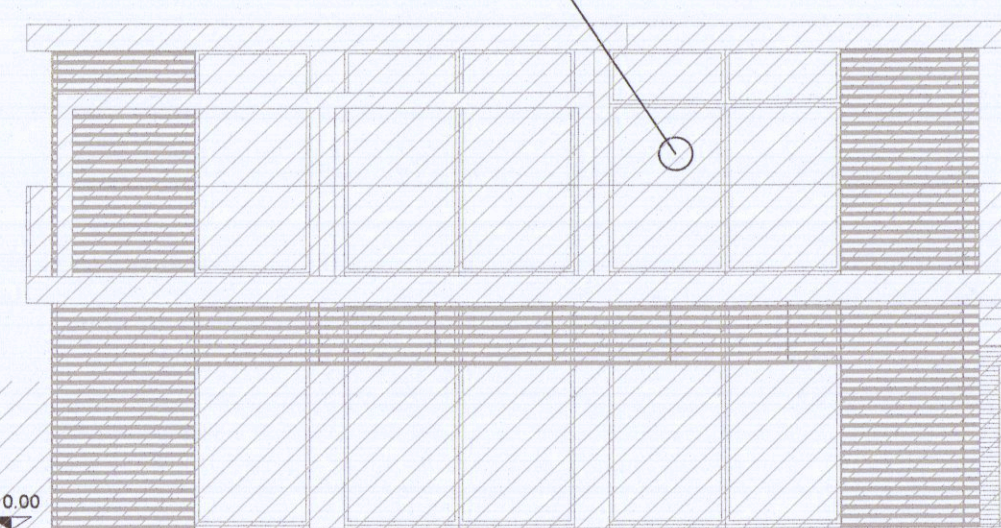

SEZIONE PROSPETTICA A/A - scala 1:100

Opere esterne in fase di realizzazione
come da SCIA 175/2018

Fabbricato in fase di realizzazione
come da SCIA 175/2018

