




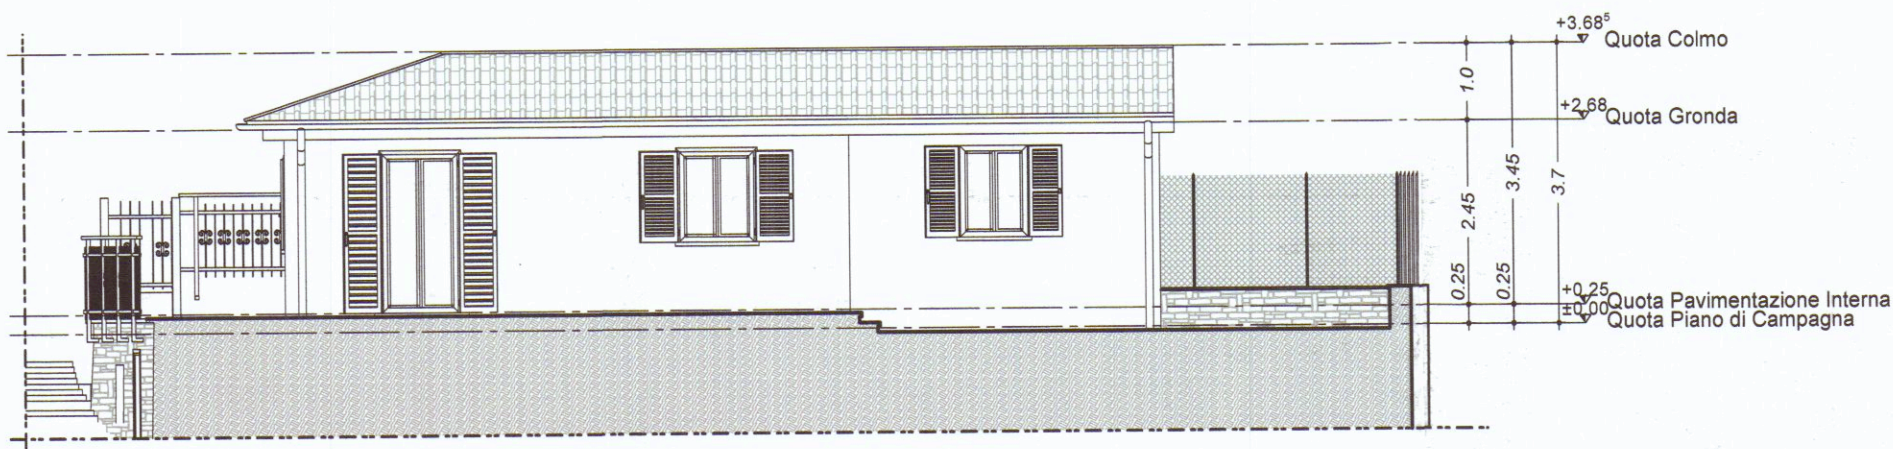


disegno: **Prospetto Ovest**
scale: 1:100

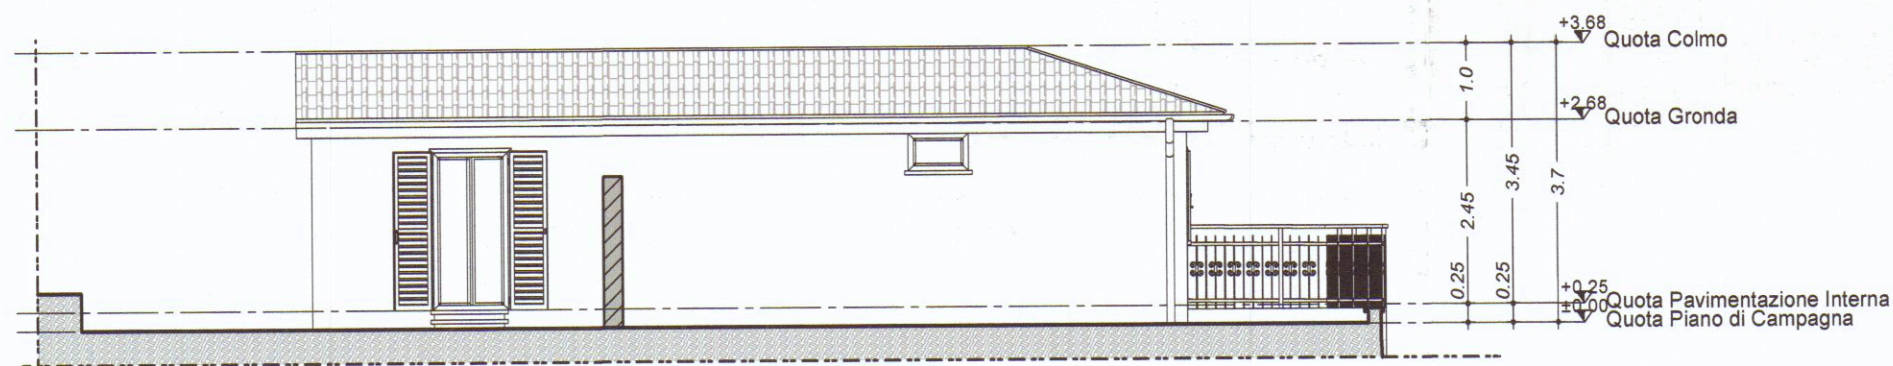


disegno: **Prospetto Est**
scale: 1:100

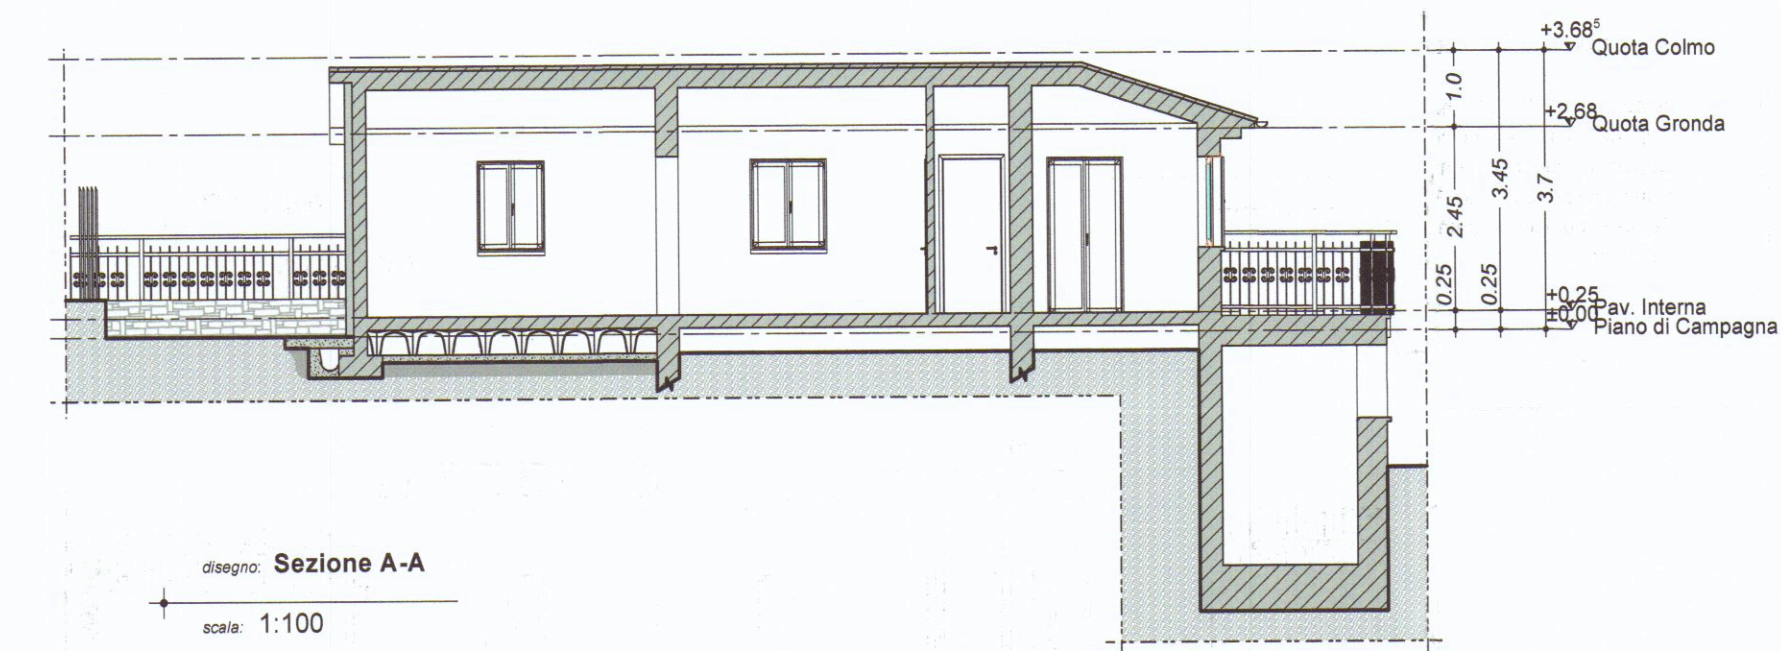


disegno: **Sezione A-A**
scale: 1:100

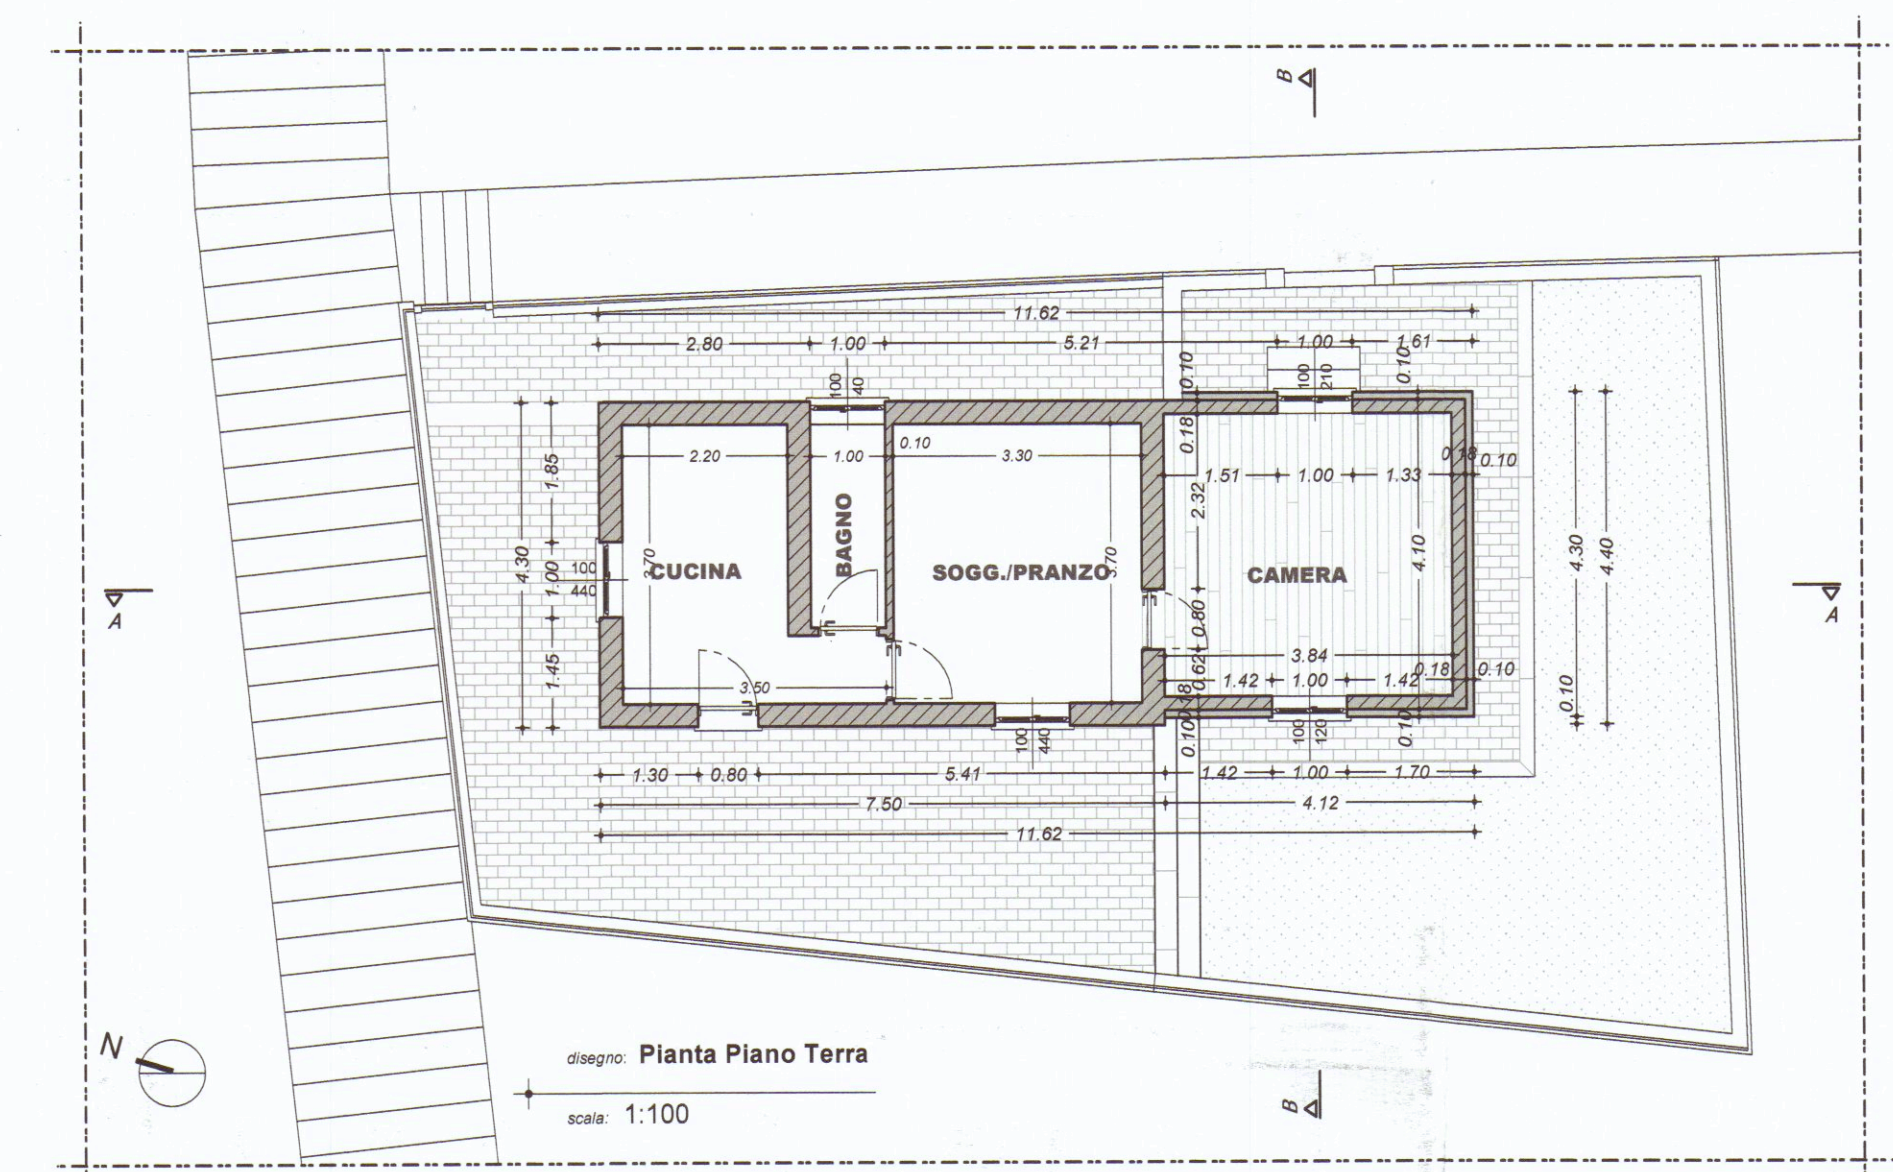


disegno: **Pianta Piano Terra**
scale: 1:100

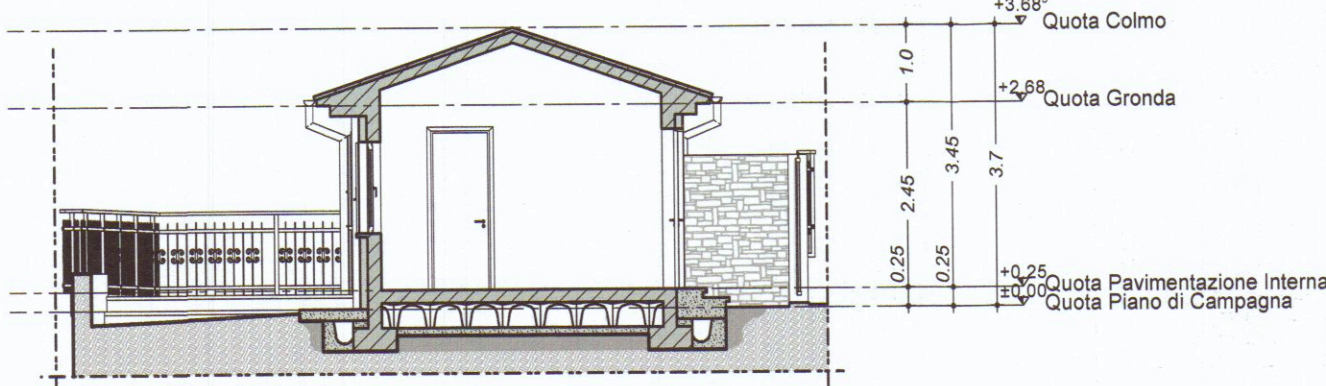


disegno: **Sezione B-B**
scale: 1:100

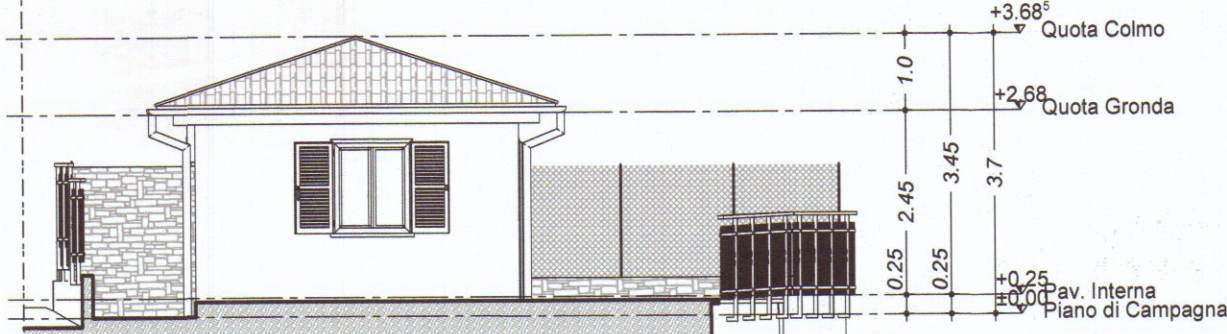


disegno: **Prospetto Nord**
scale: 1:100

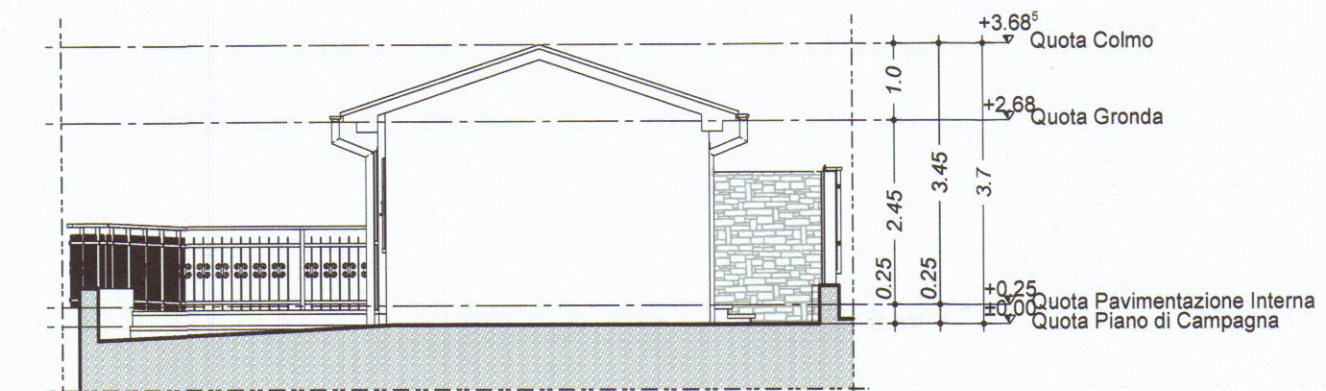

disegno: **Prospetto Sud**
scale: 1:100

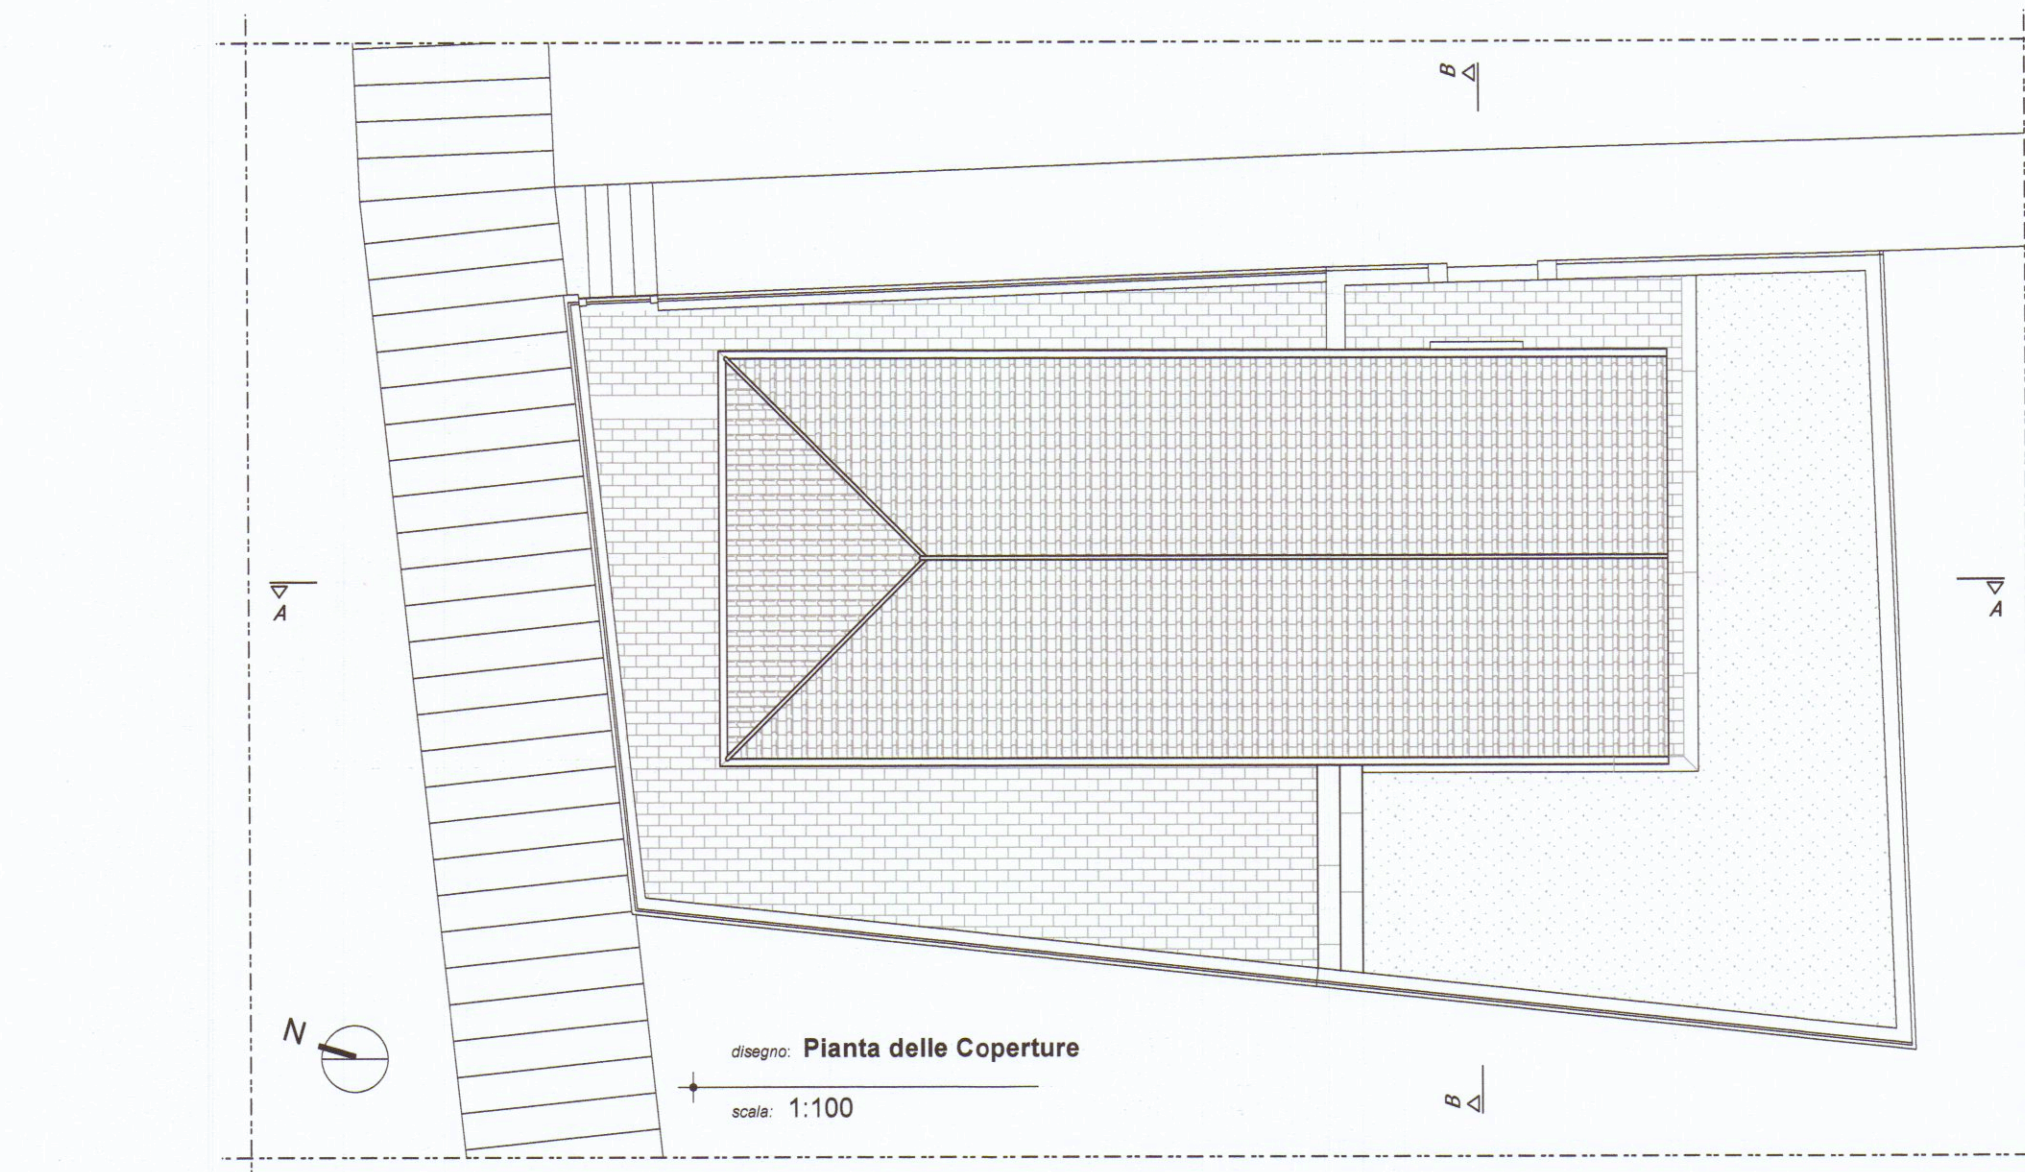

disegno: **Pianta delle Coperture**
scale: 1:100

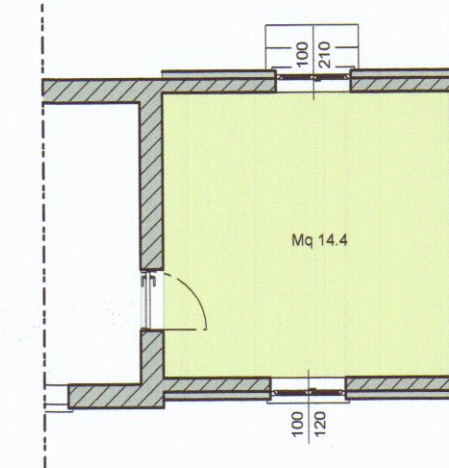


VERIFICA DEI RAPPORTI AEREO ILLUMINANTI

Superficie locale 14,4mq
Superficie finestrata richiesta 14,4/8= 1,8 mq
Superficie finestra: 1,2 mq
Superficie porta finestra 2,1 mq
Totale superfici finestrate 3,3 mq
Confronto: 3,3 mq > 1,8 mq

COMMITTENZA:
Fantoni Gino
Pucciarelli Maria

PROGETTISTI:
Mina Giorgi Architetto

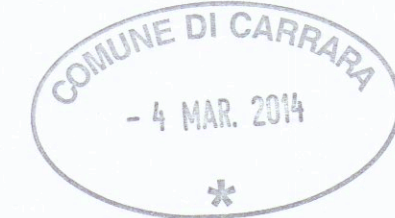

COPIA PER IL COMUNE



Mina Giorgi architetto
Sede: Via Provinciale di Gragnana, 3b
- 54033 Carrara (MS)
tel/ fax 0585 74296
E-mail: mina.giorgi@gmail.com

PROGETTO - Project		MANUTENZIONE STRAORDINARIA CON CAMBIO DI DESTINAZIONE D'USO	
COMMITTENTE - Customer		LOCALITA' - Site	
Fantoni Gino Pucciarelli Maria		Carrara (MS)	
TITOLO - Title		DATI CATASTALI -	
PROGETTO		Foglio 09 - Mappali 1224-1286	
Piante Prospetti e Sezioni			

REV.	DESCRIZIONE - Description	DATA - Date	FASE - Phase	MANUTENZIONE STRAORDINARIA	SCALA - Scale	REV. - Issue	ELABORATO N° - Document No.
A	1 emissa, SCIA	22.01.14			1:100	A	
B							
C							
D							
	DISEGNATO Drawn		CONTROLLATO Checked	APPROVATO Approved	DATA DISEGNO Date Drawn	PROGETTO N° - Project No.	
	R		CT		22.01.14	CLM	

02.1