

31 MAG. 1969

4

FABBRICATO



VARIANTE

PROPRIETÀ: SOC. DAL PINO - DAL PINO

26 MAG. 1969

Dott. Arch. Lucio Granai

APPROVATO

18 GIU. 1969

CONTROLLATO
IN TECNICO


13

Approvato dal Sindaco alle condizioni
indicate nel permesso di costruzione
N° del 18 GIU. 1969

L'ING. CAPO



SCALA 1:100

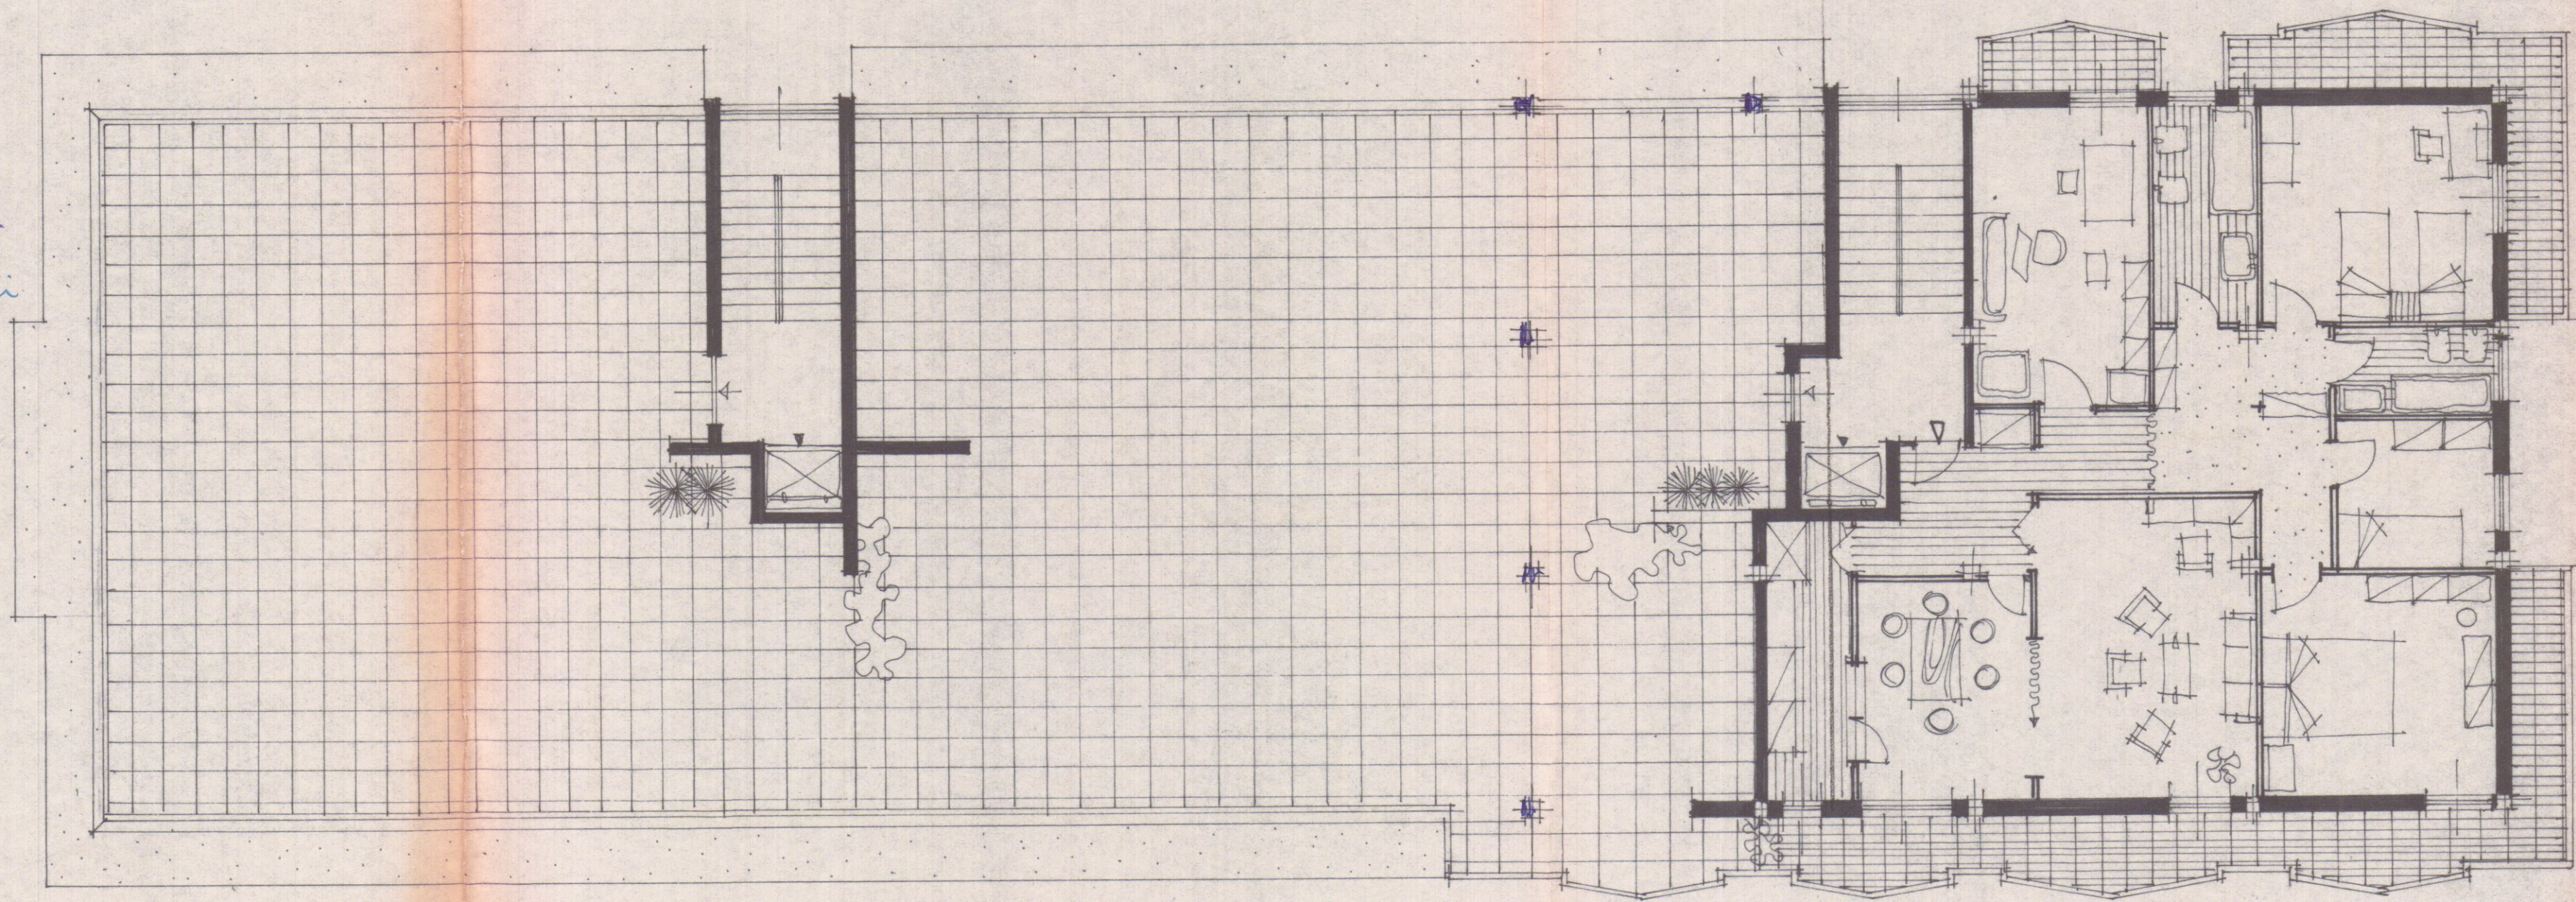

1270

PIANTA PIANO QUINTO