



Prof. *Armando Formica*

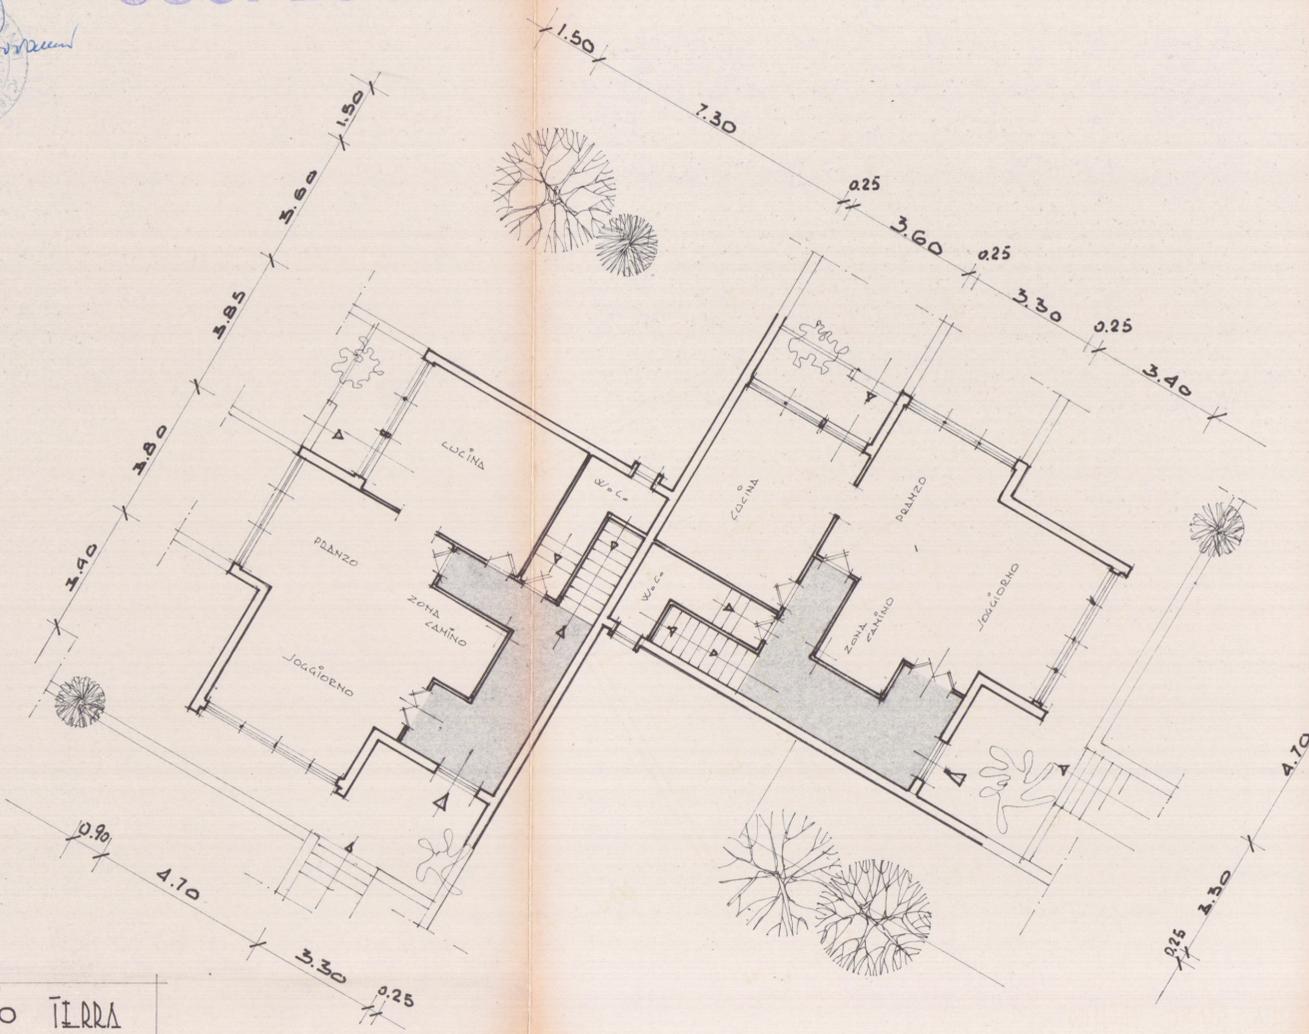


PIANTA PIANO TERRA

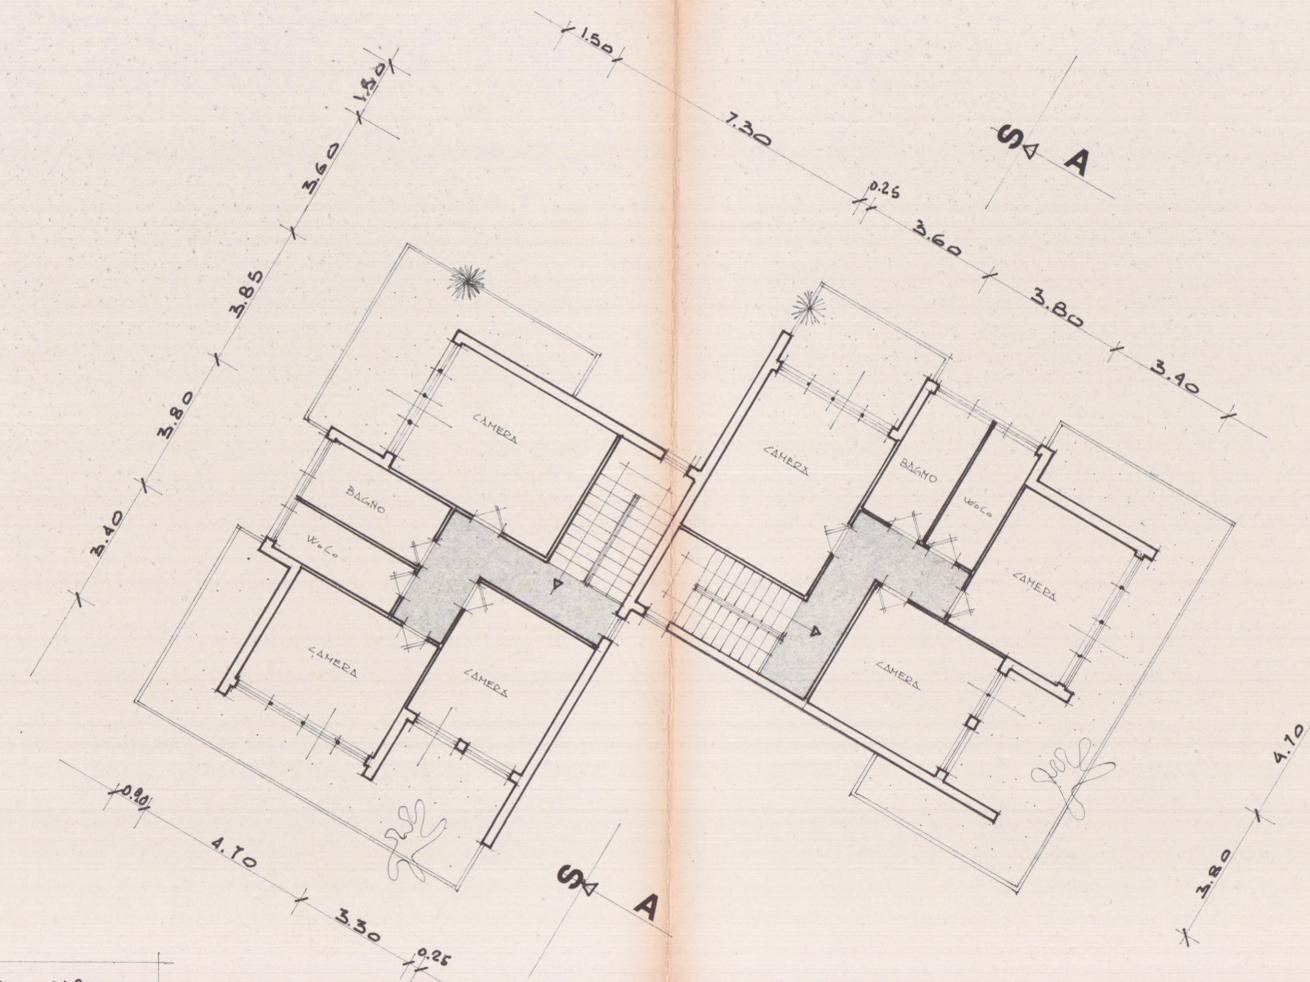

PIANTA PIANO PRIMO

SCALA 1:100

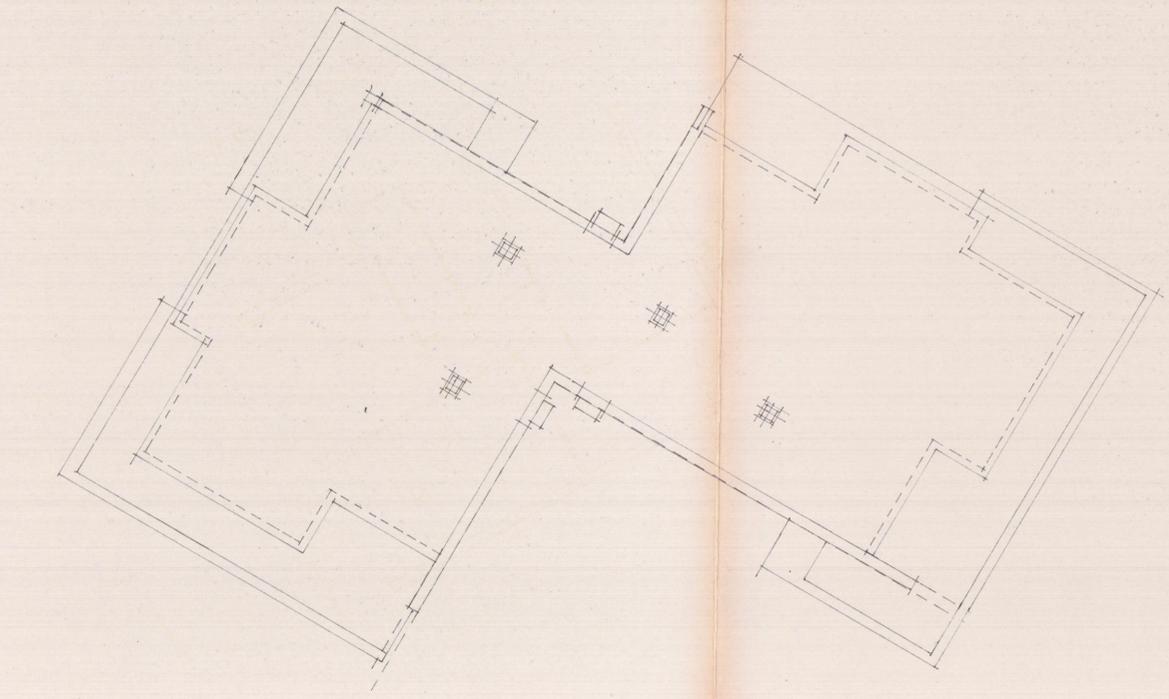

PIANTA COPERTURA