

10 GEN. 1968

VARIANTE

B

5

PROGETTO DI EDIFICIO DI CIVILE ABITAZIONE
CONTRADDISTINTO COL "TIPO B" NELLA LOTTIZZAZIONE
IN STRADA COMUNALE DI BONASCOLA NEL COMUNE DI
CARRARA - SCALA 1:100

PROGETTISTA: DOTT. ARCH. FRANCESCO FORTE - FIRENZE


FRANCESCO FORTE
FRANCESCO FORTE
FIRENZE

PROPRIETARIO:


Cooperativa Edile "S. Luca".
CARRARA

APPROVATO
3 FEB. 1968


Approvato dal Sindaco alle condizioni
Indicate nel permesso di costruzione
N° 42 del 3.2.1968
L'ING. CAPO

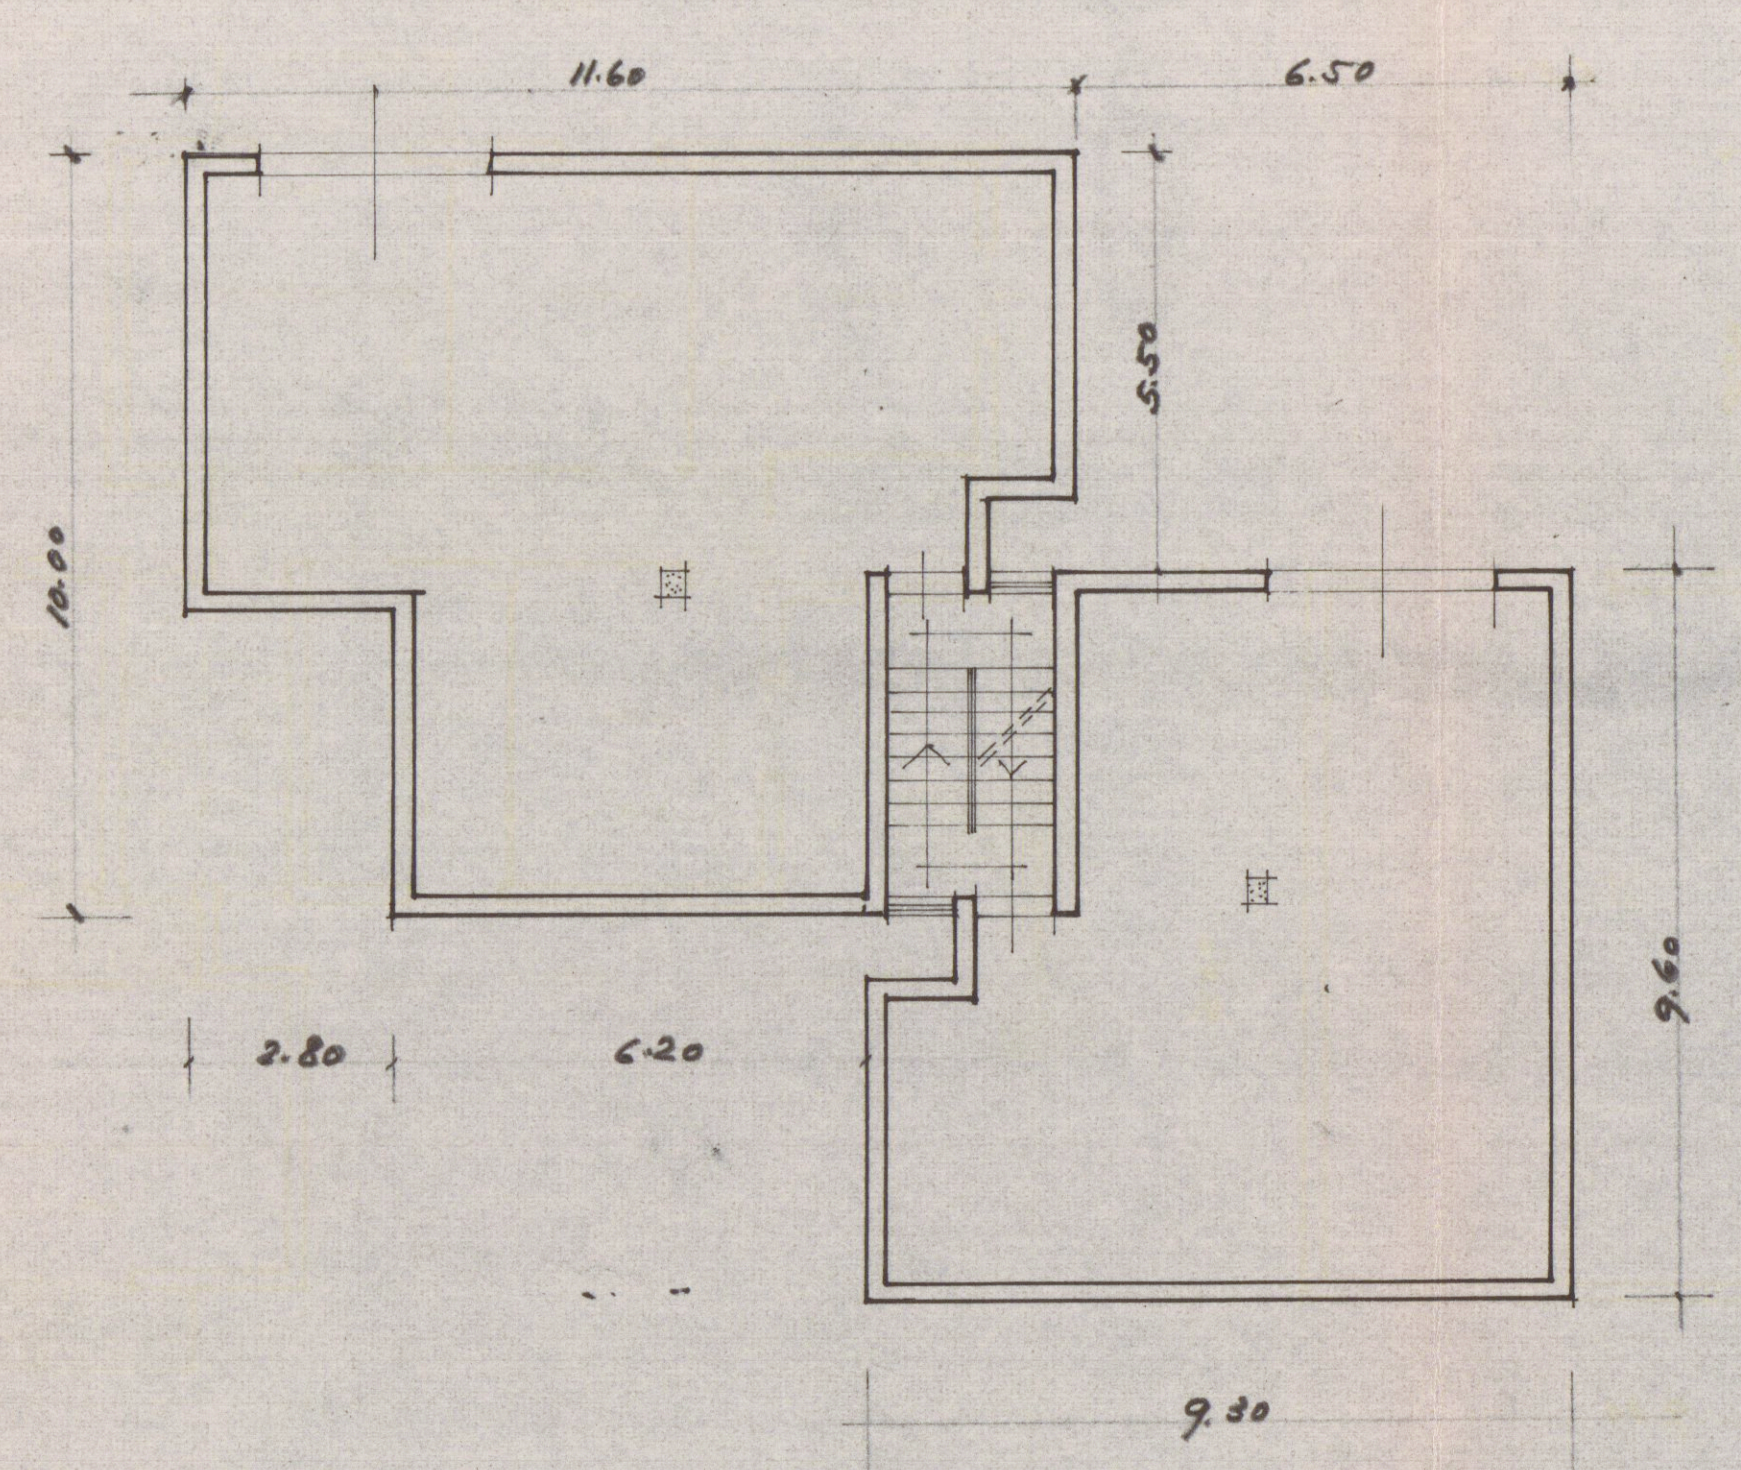


PIANTA CANTINATO

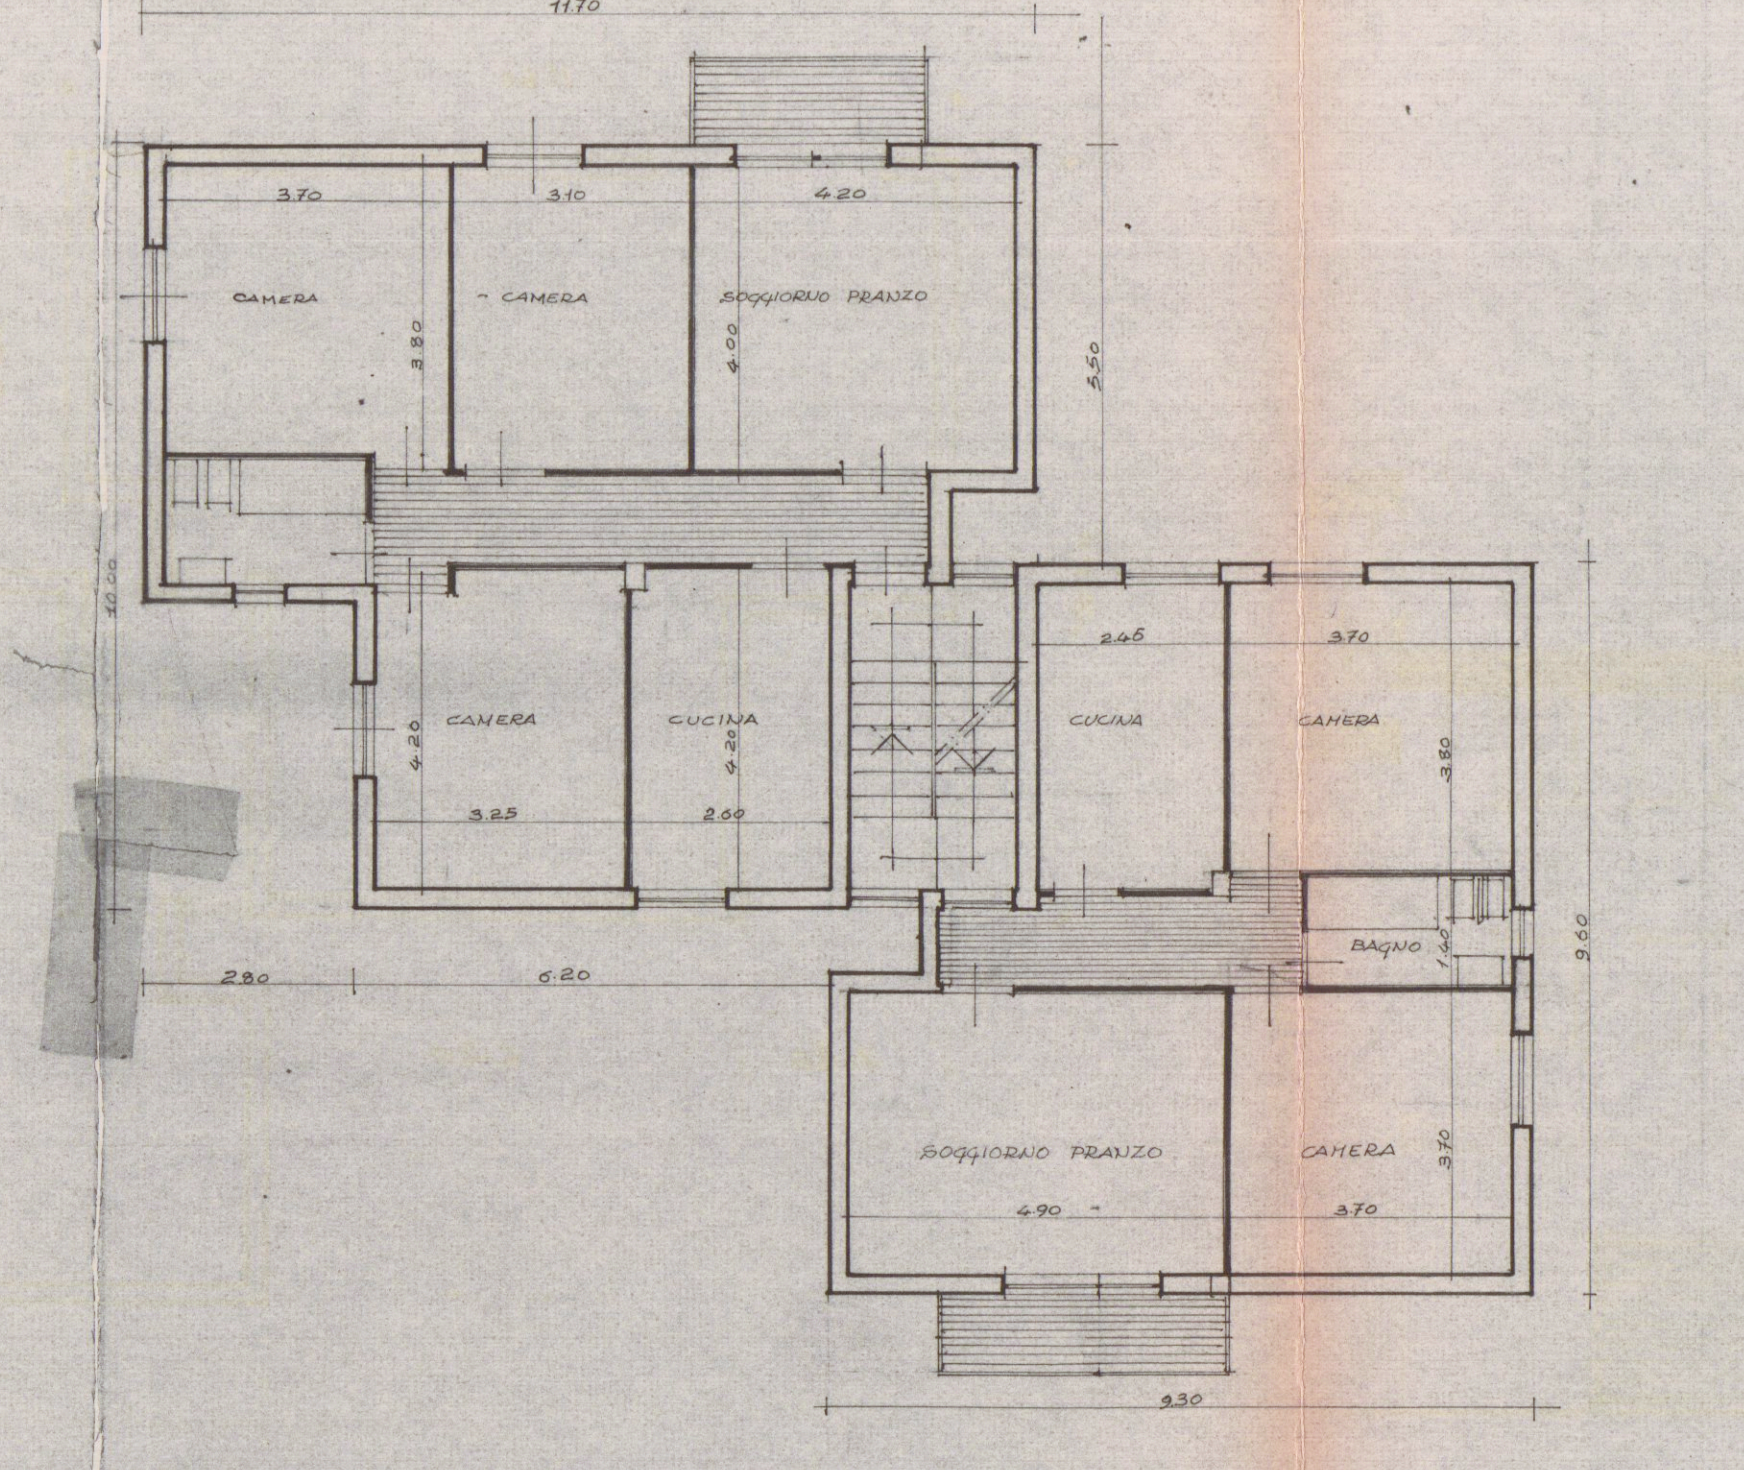


PIANTA PIANO TIPO

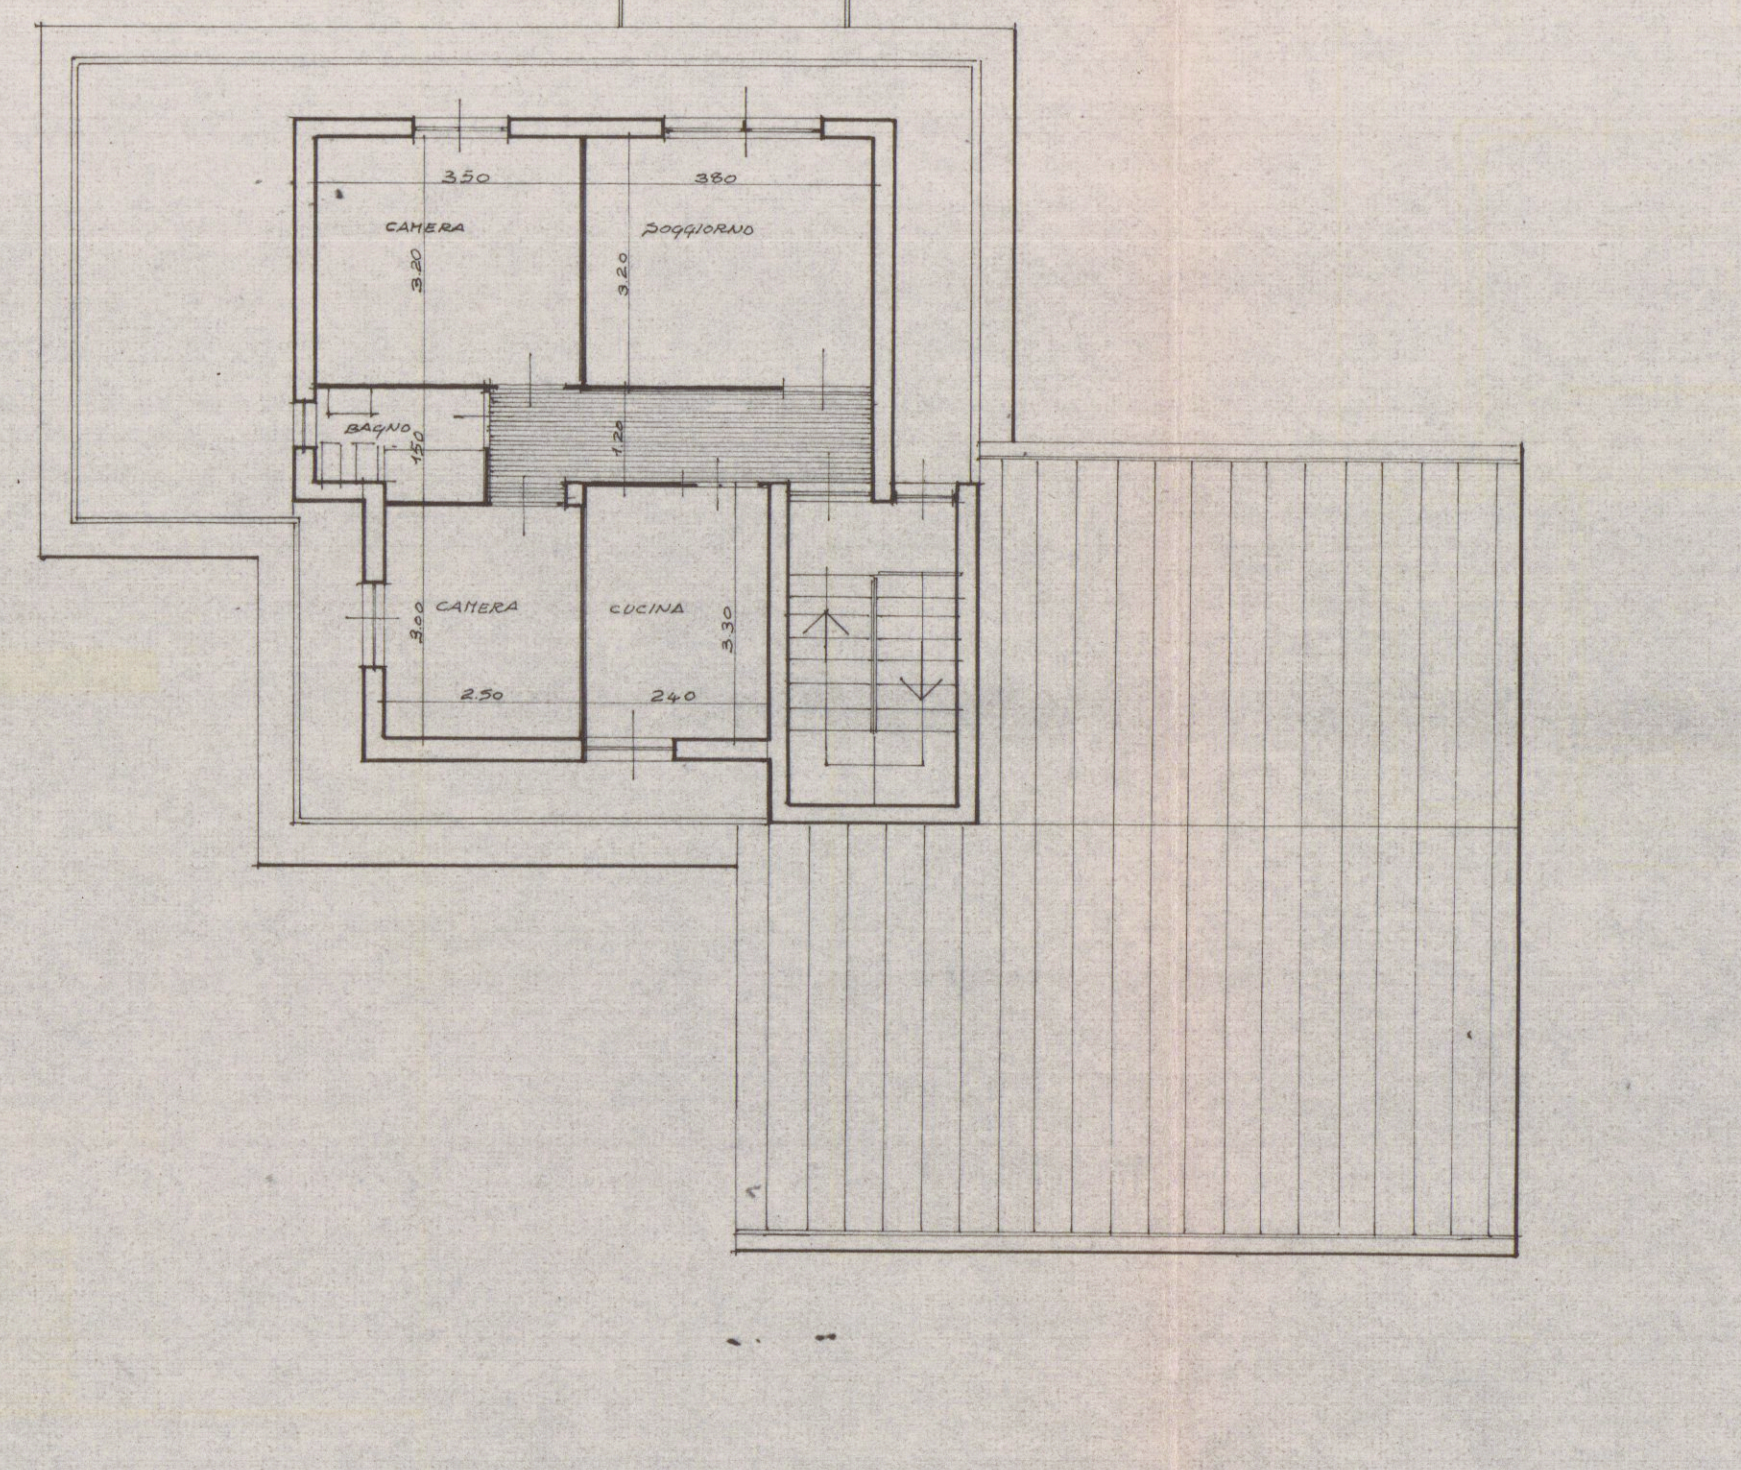


PIANO ATTICO

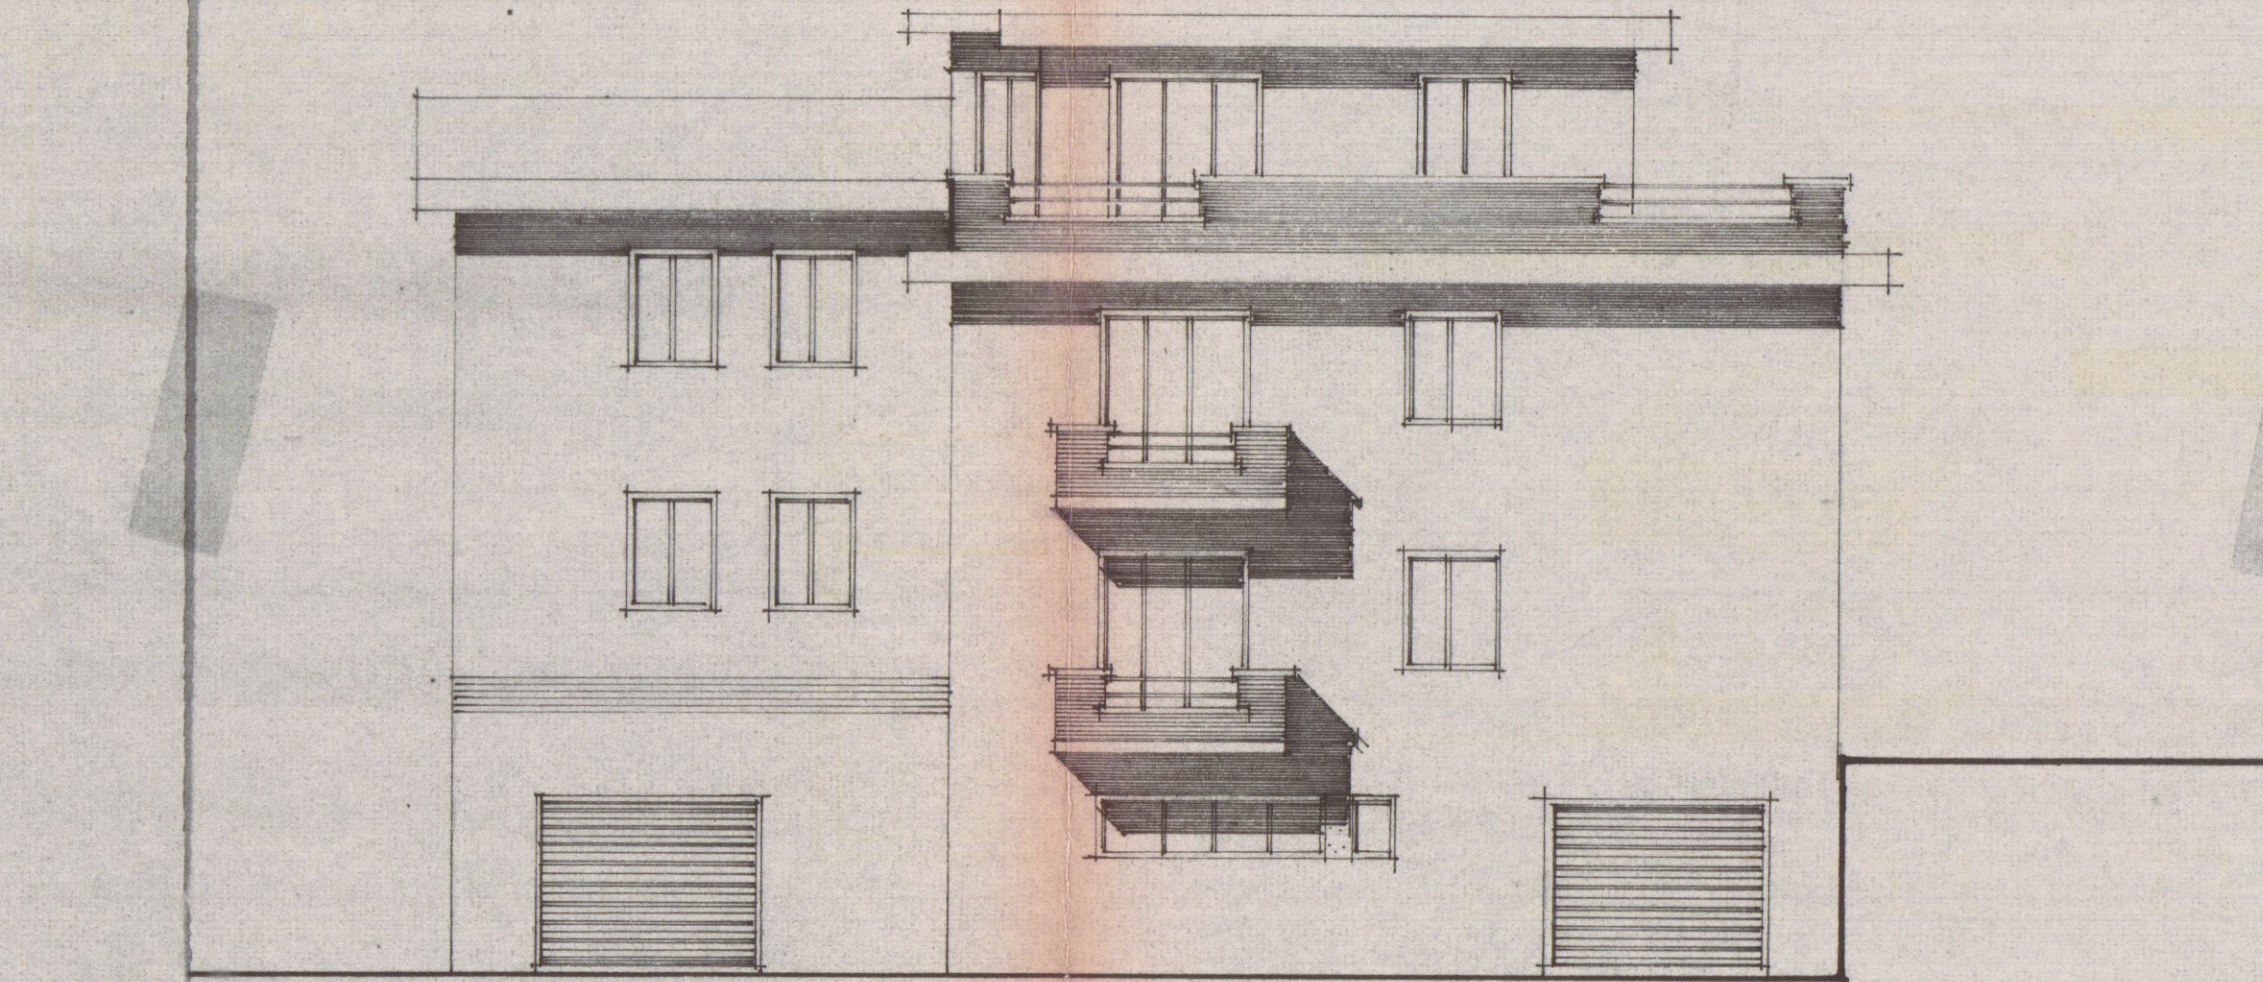


PROSPETTO LATO STRADA

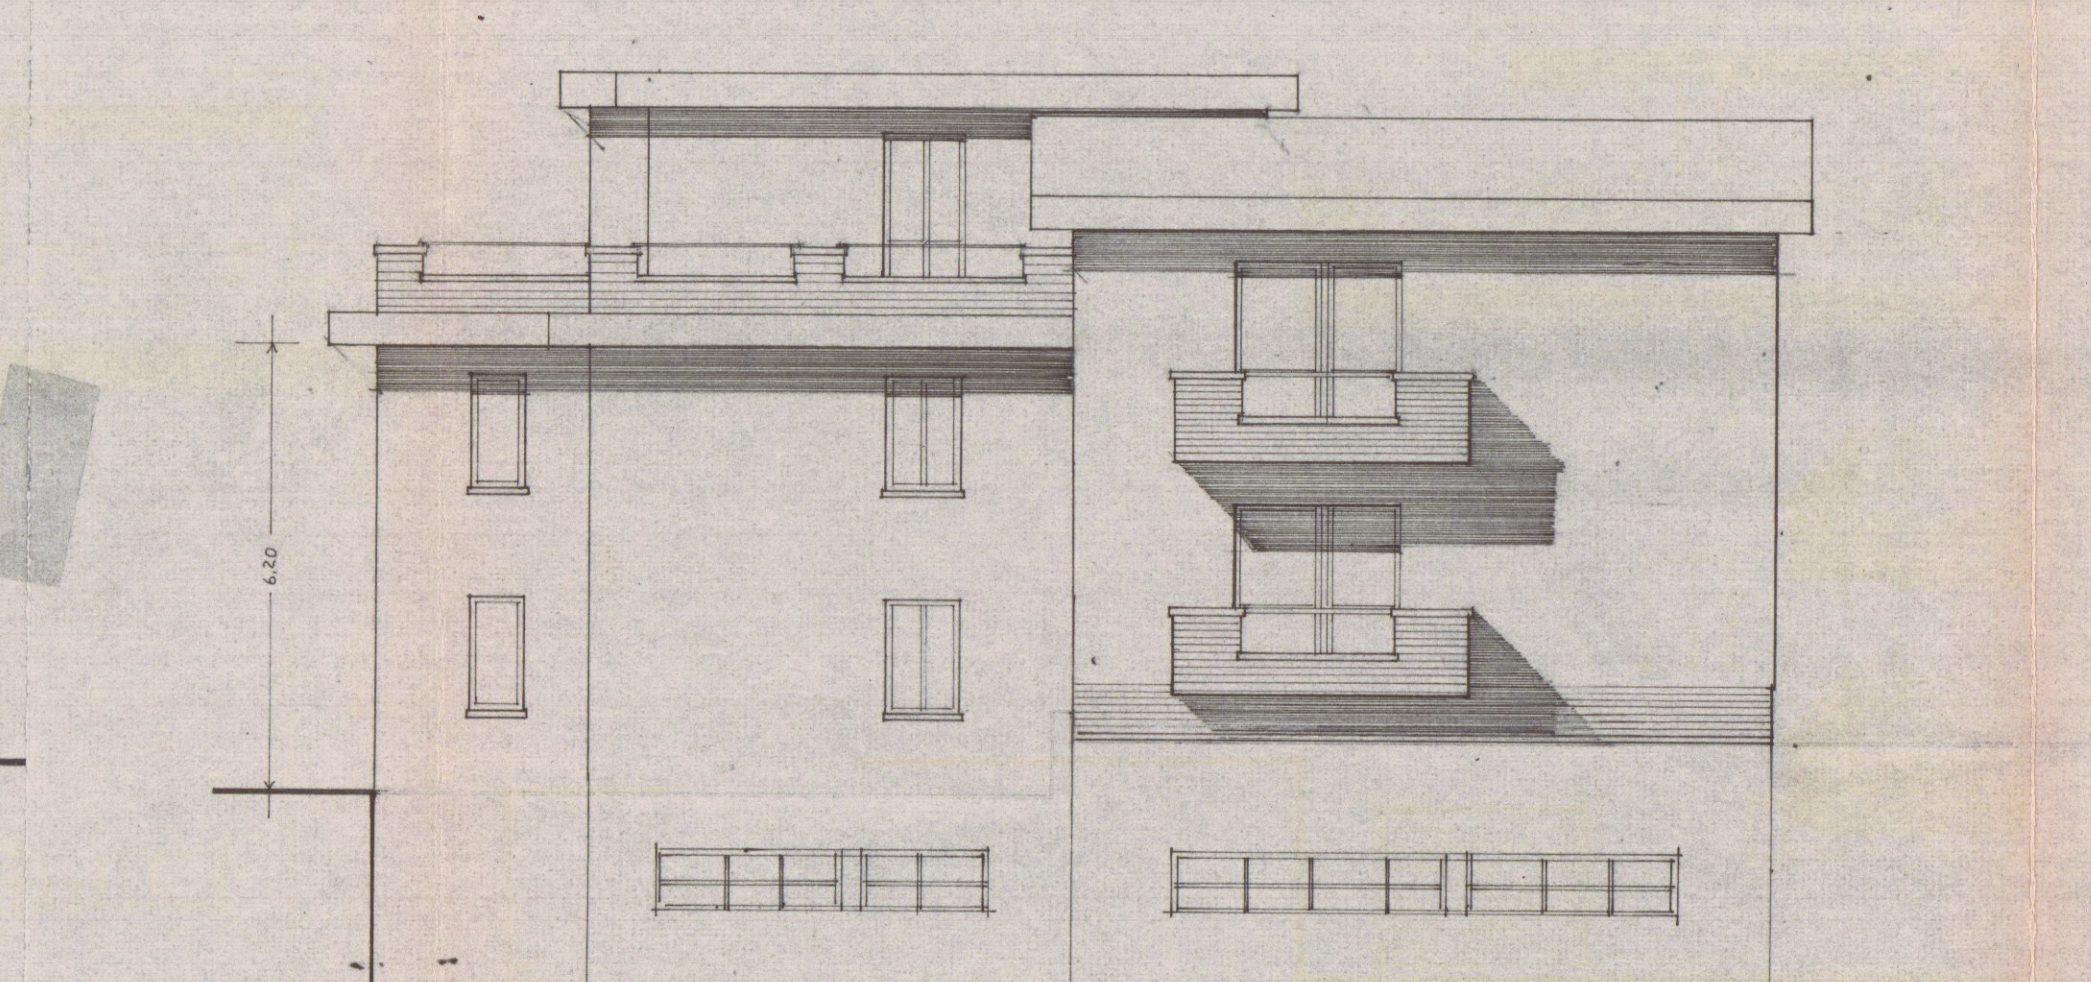


PROSPETTO PRINCIPALE

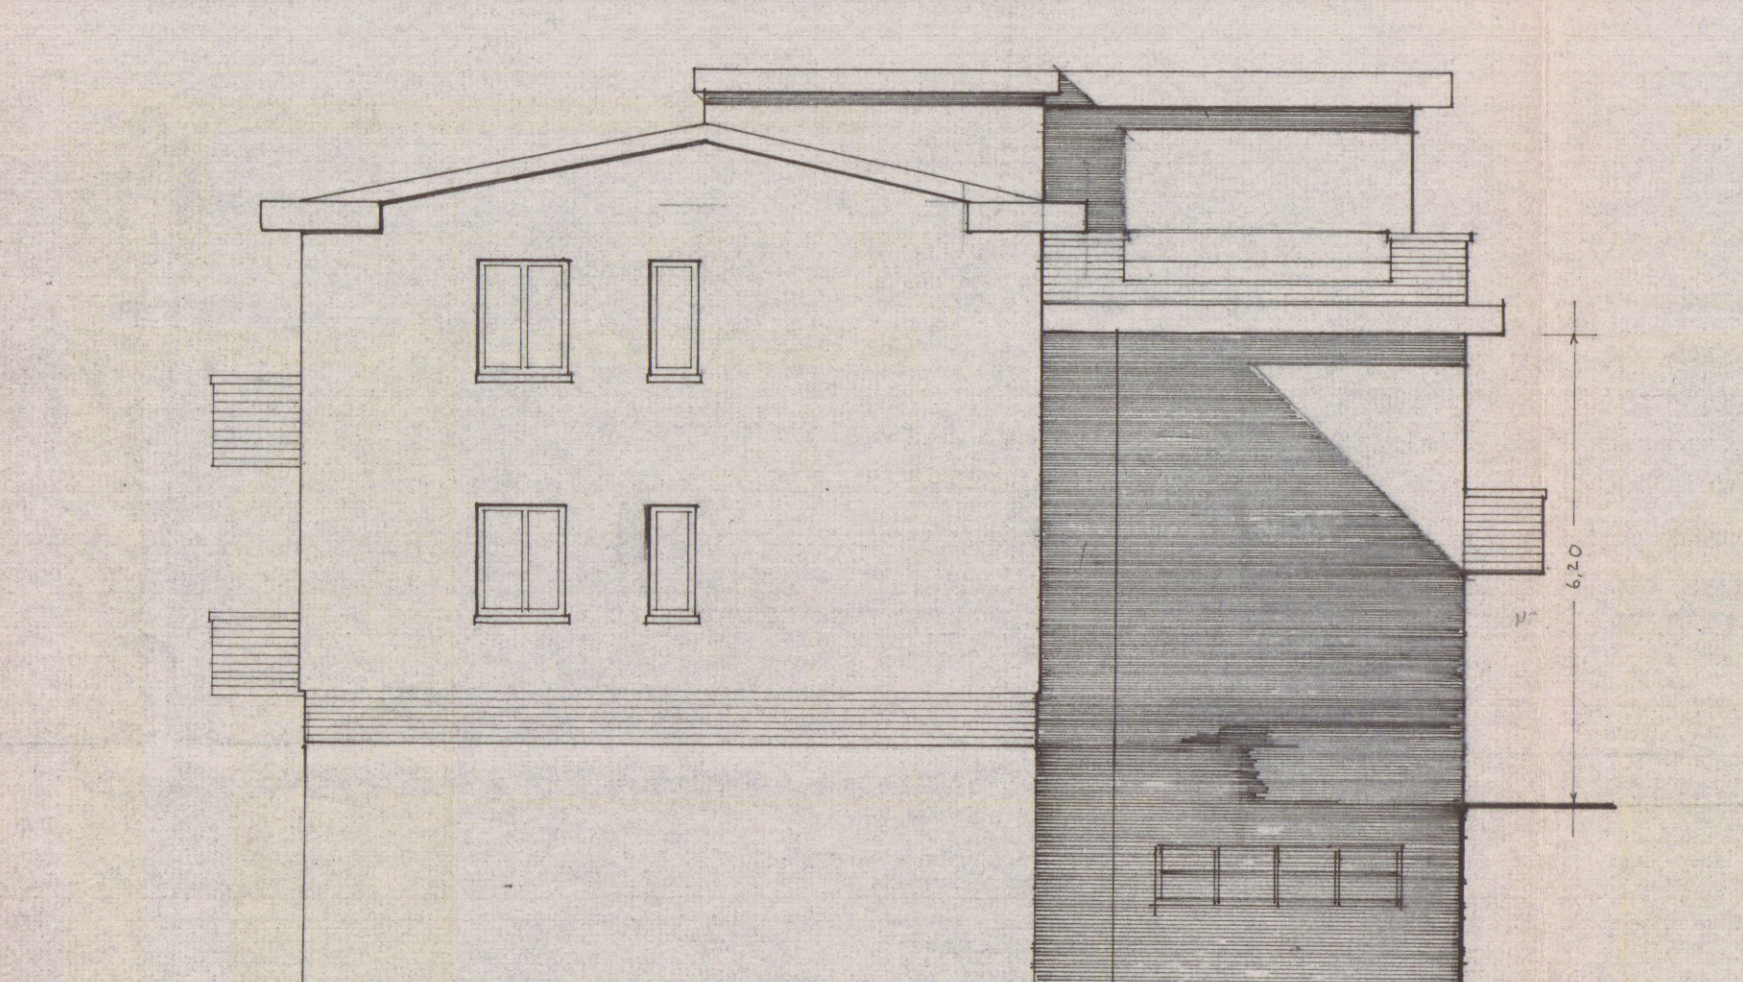

PROSPETTO LATERALE

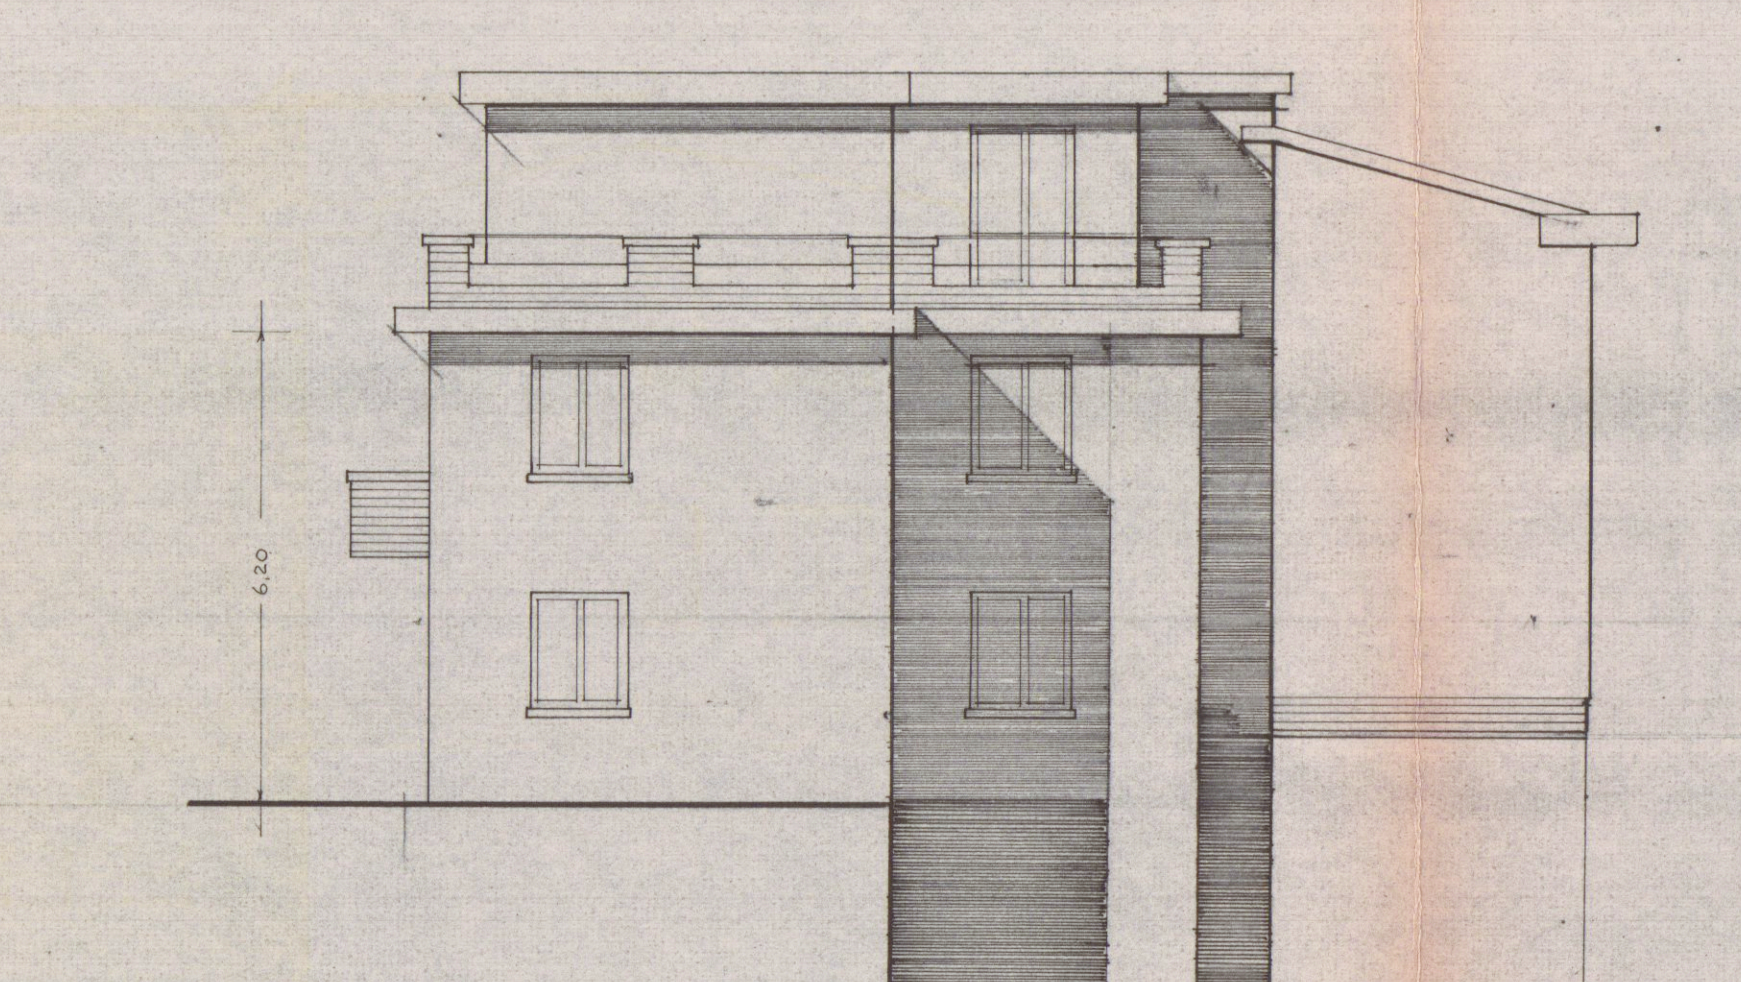

PROSPETTO LATERALE

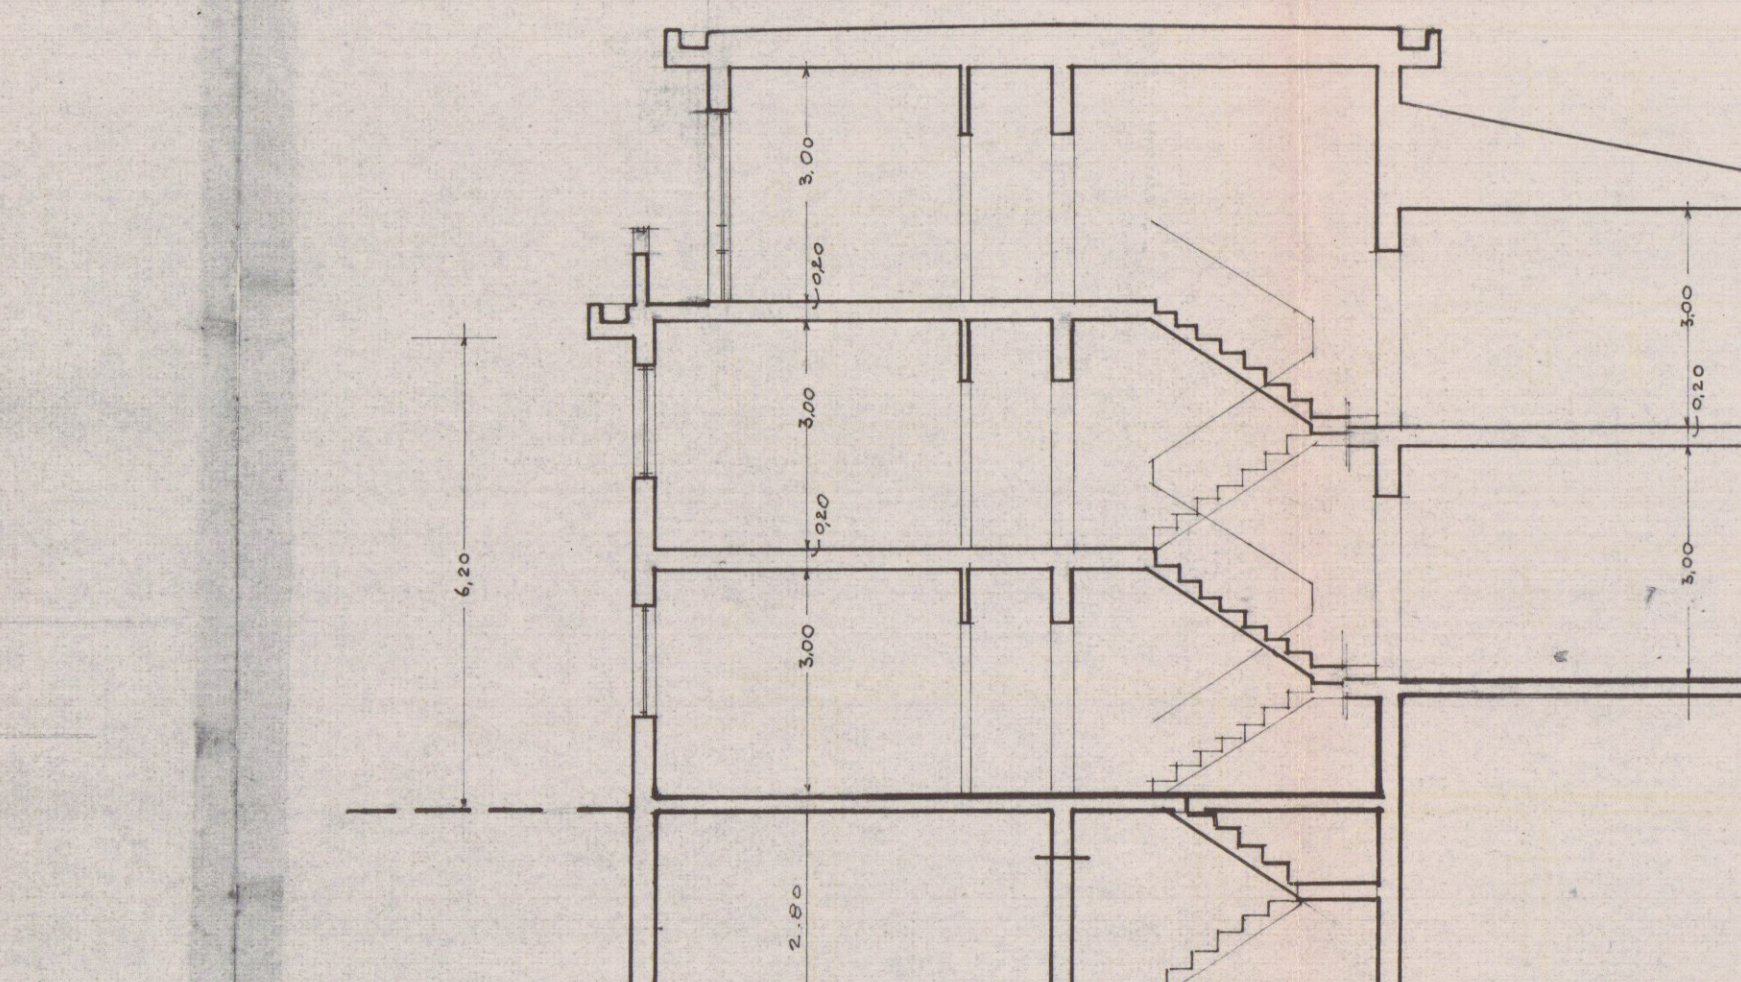

SEZIONE A-B