



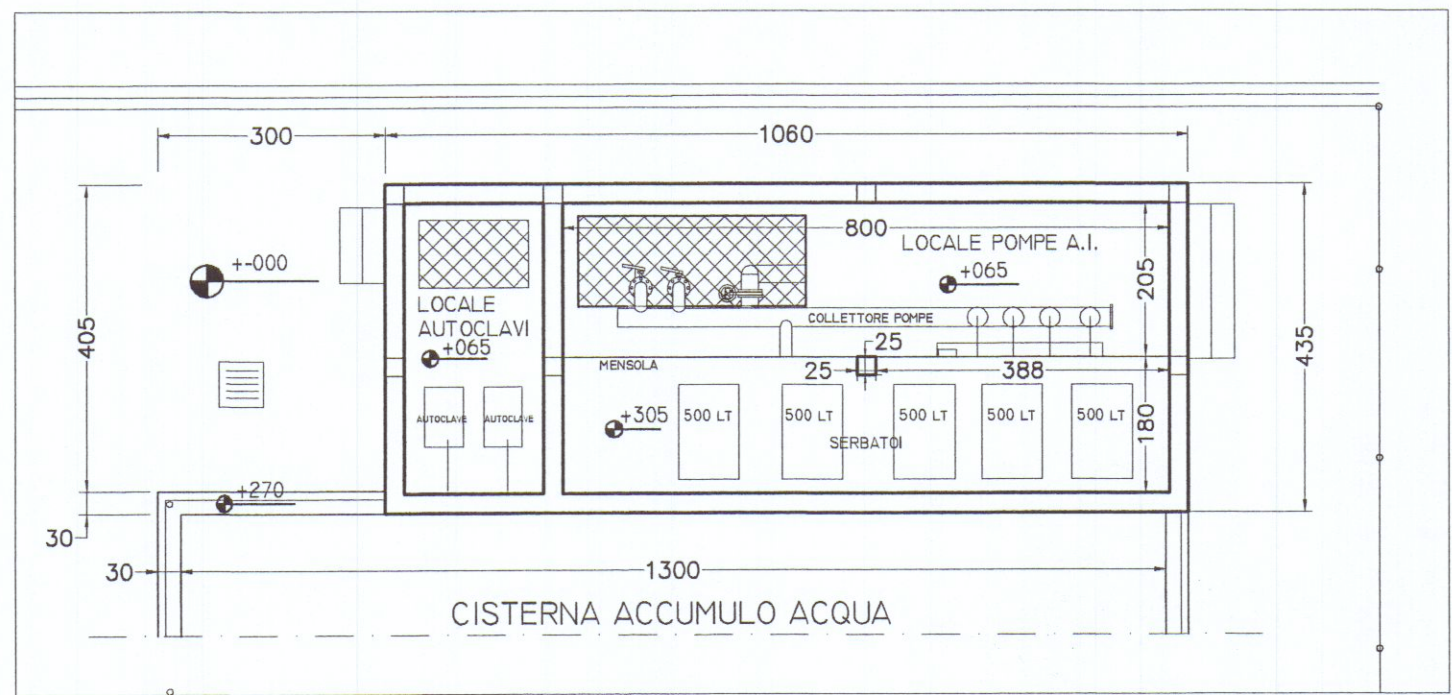

PIANTA PIANO MENSOLA

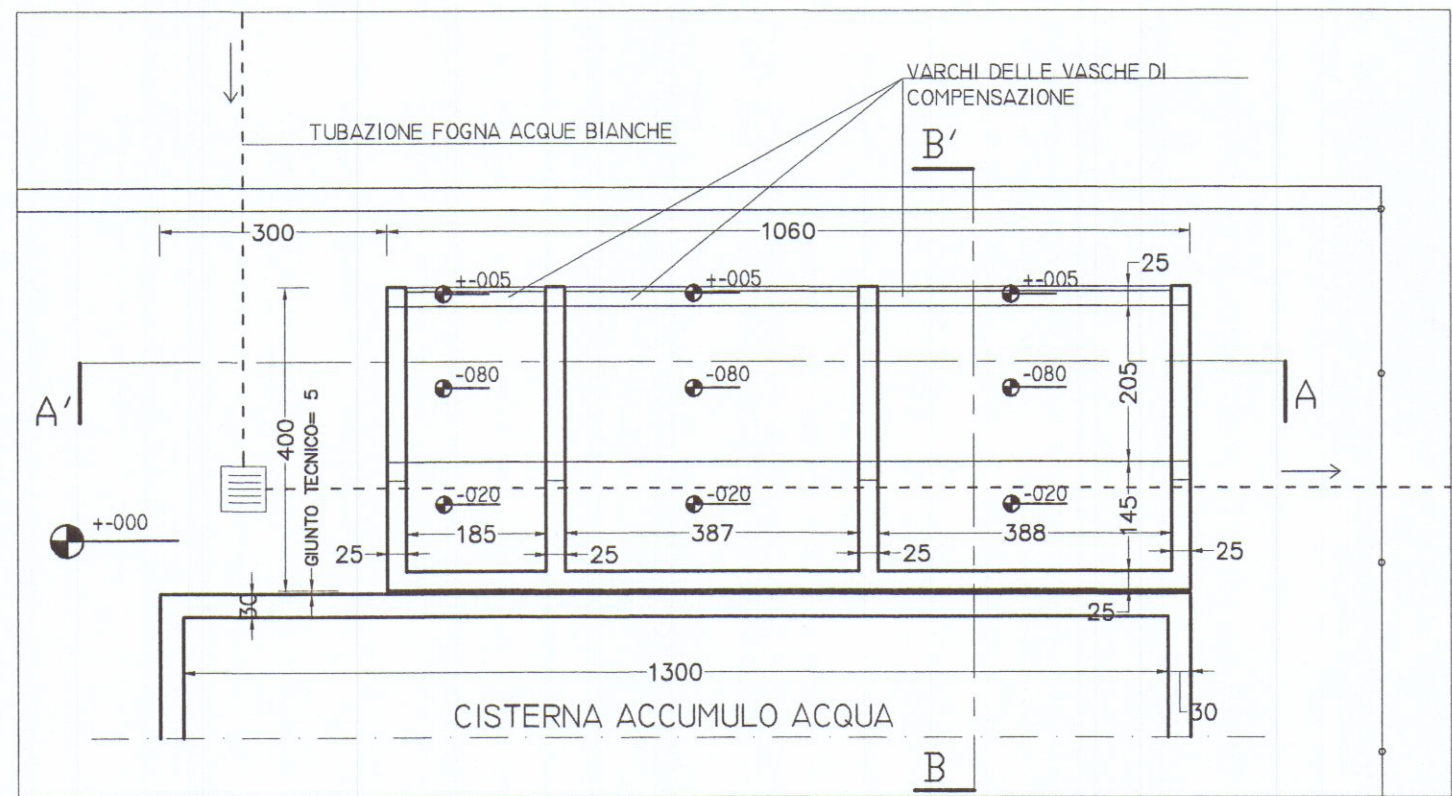


PIANTA PIANO FONDAZIONI


COMUNE DI CARRARA
- 9 AGO. 2011

COM.P.I.P. AZIENDA U.S.L. 1
22 AGO 2011
N°


Architetto
NARDI
Nicoletta

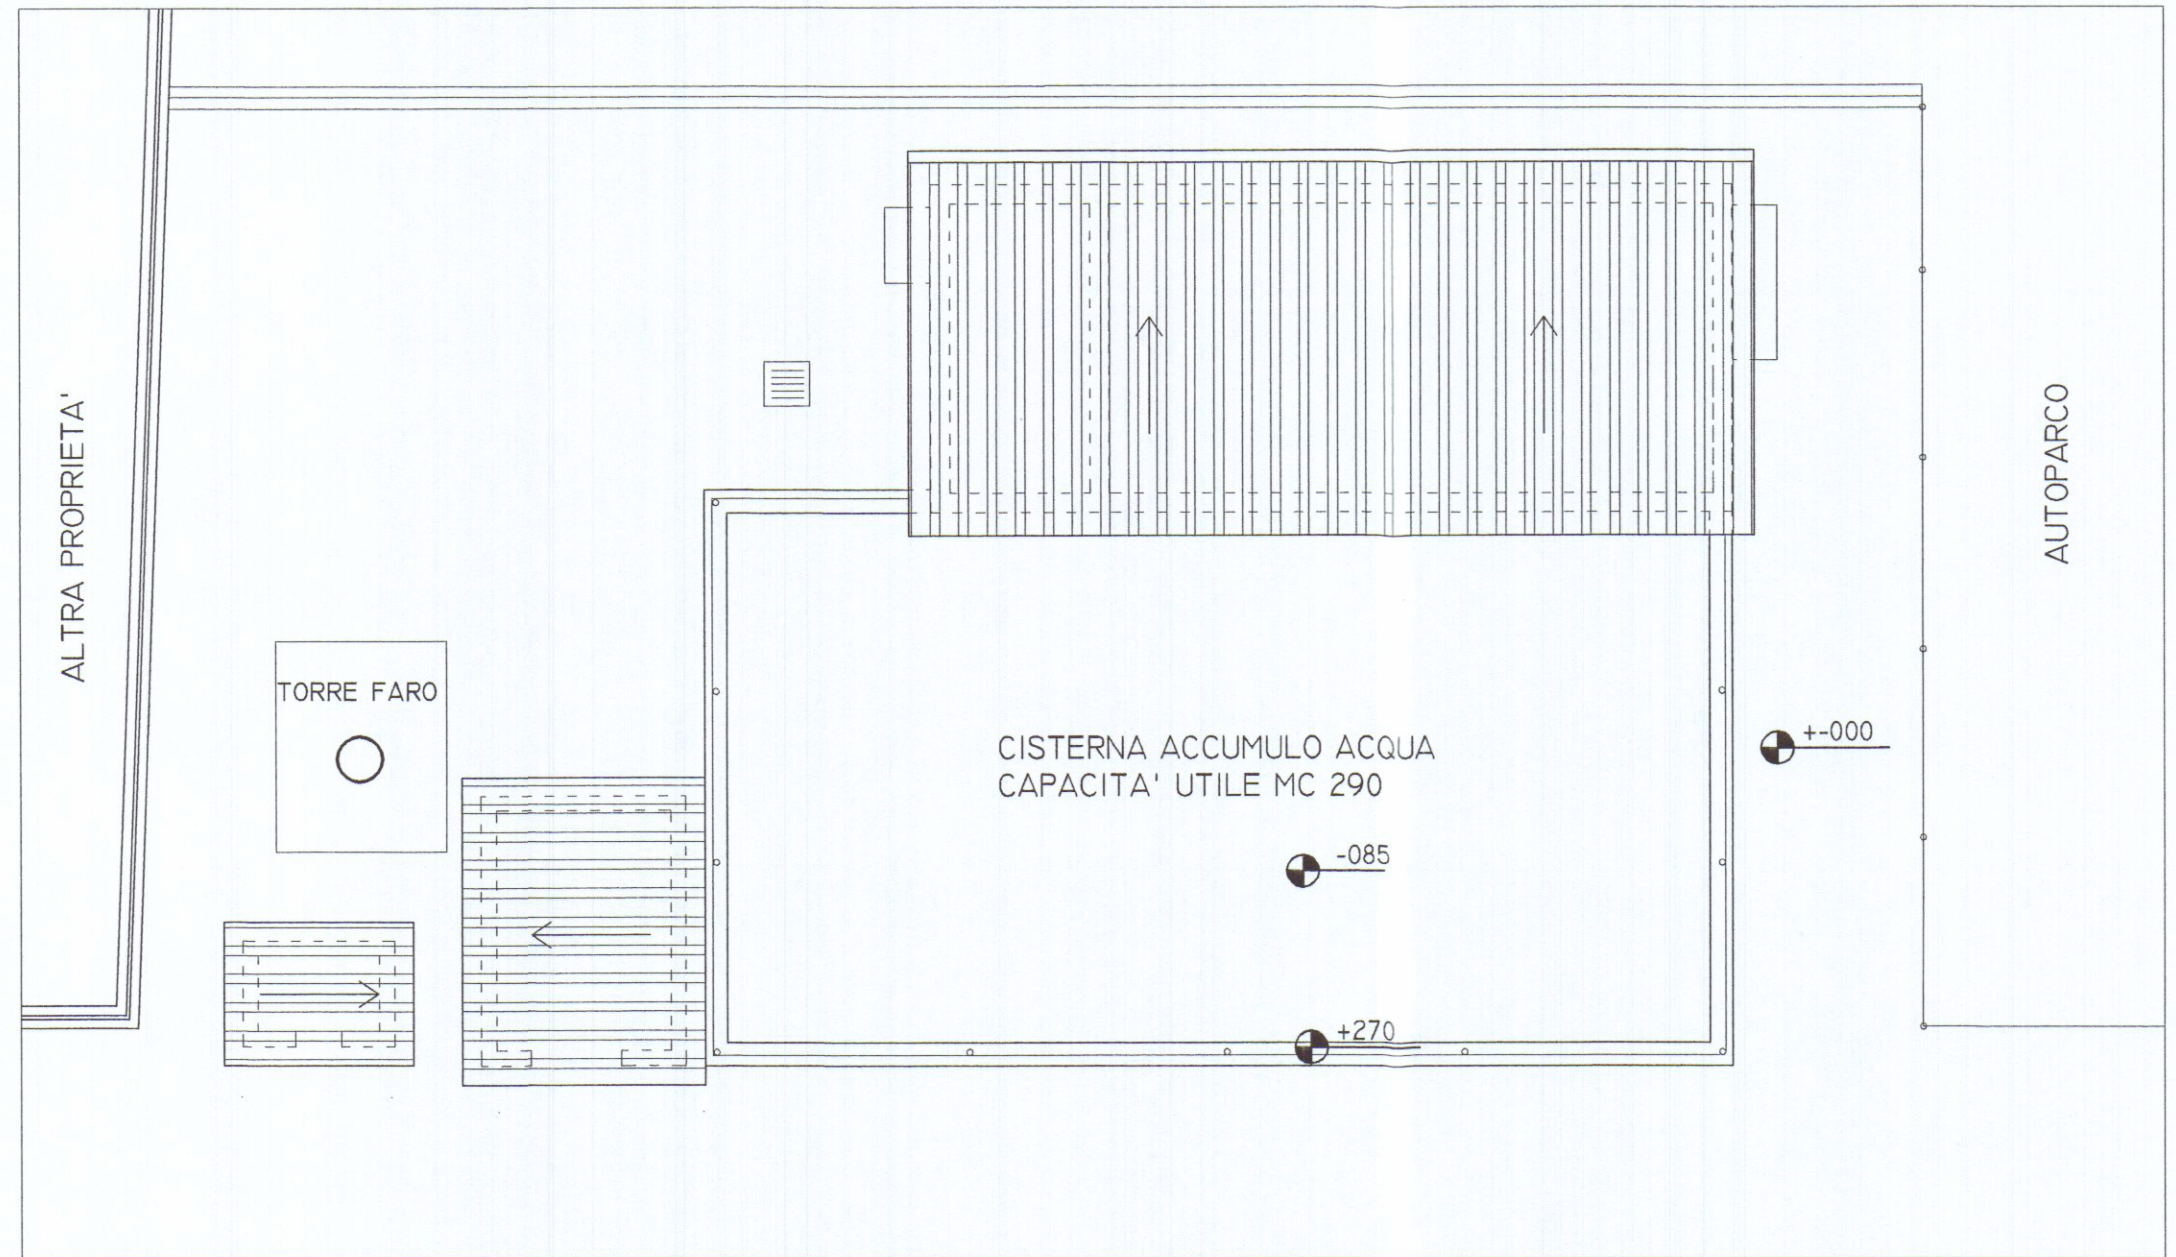


PIANTA COPERTURA

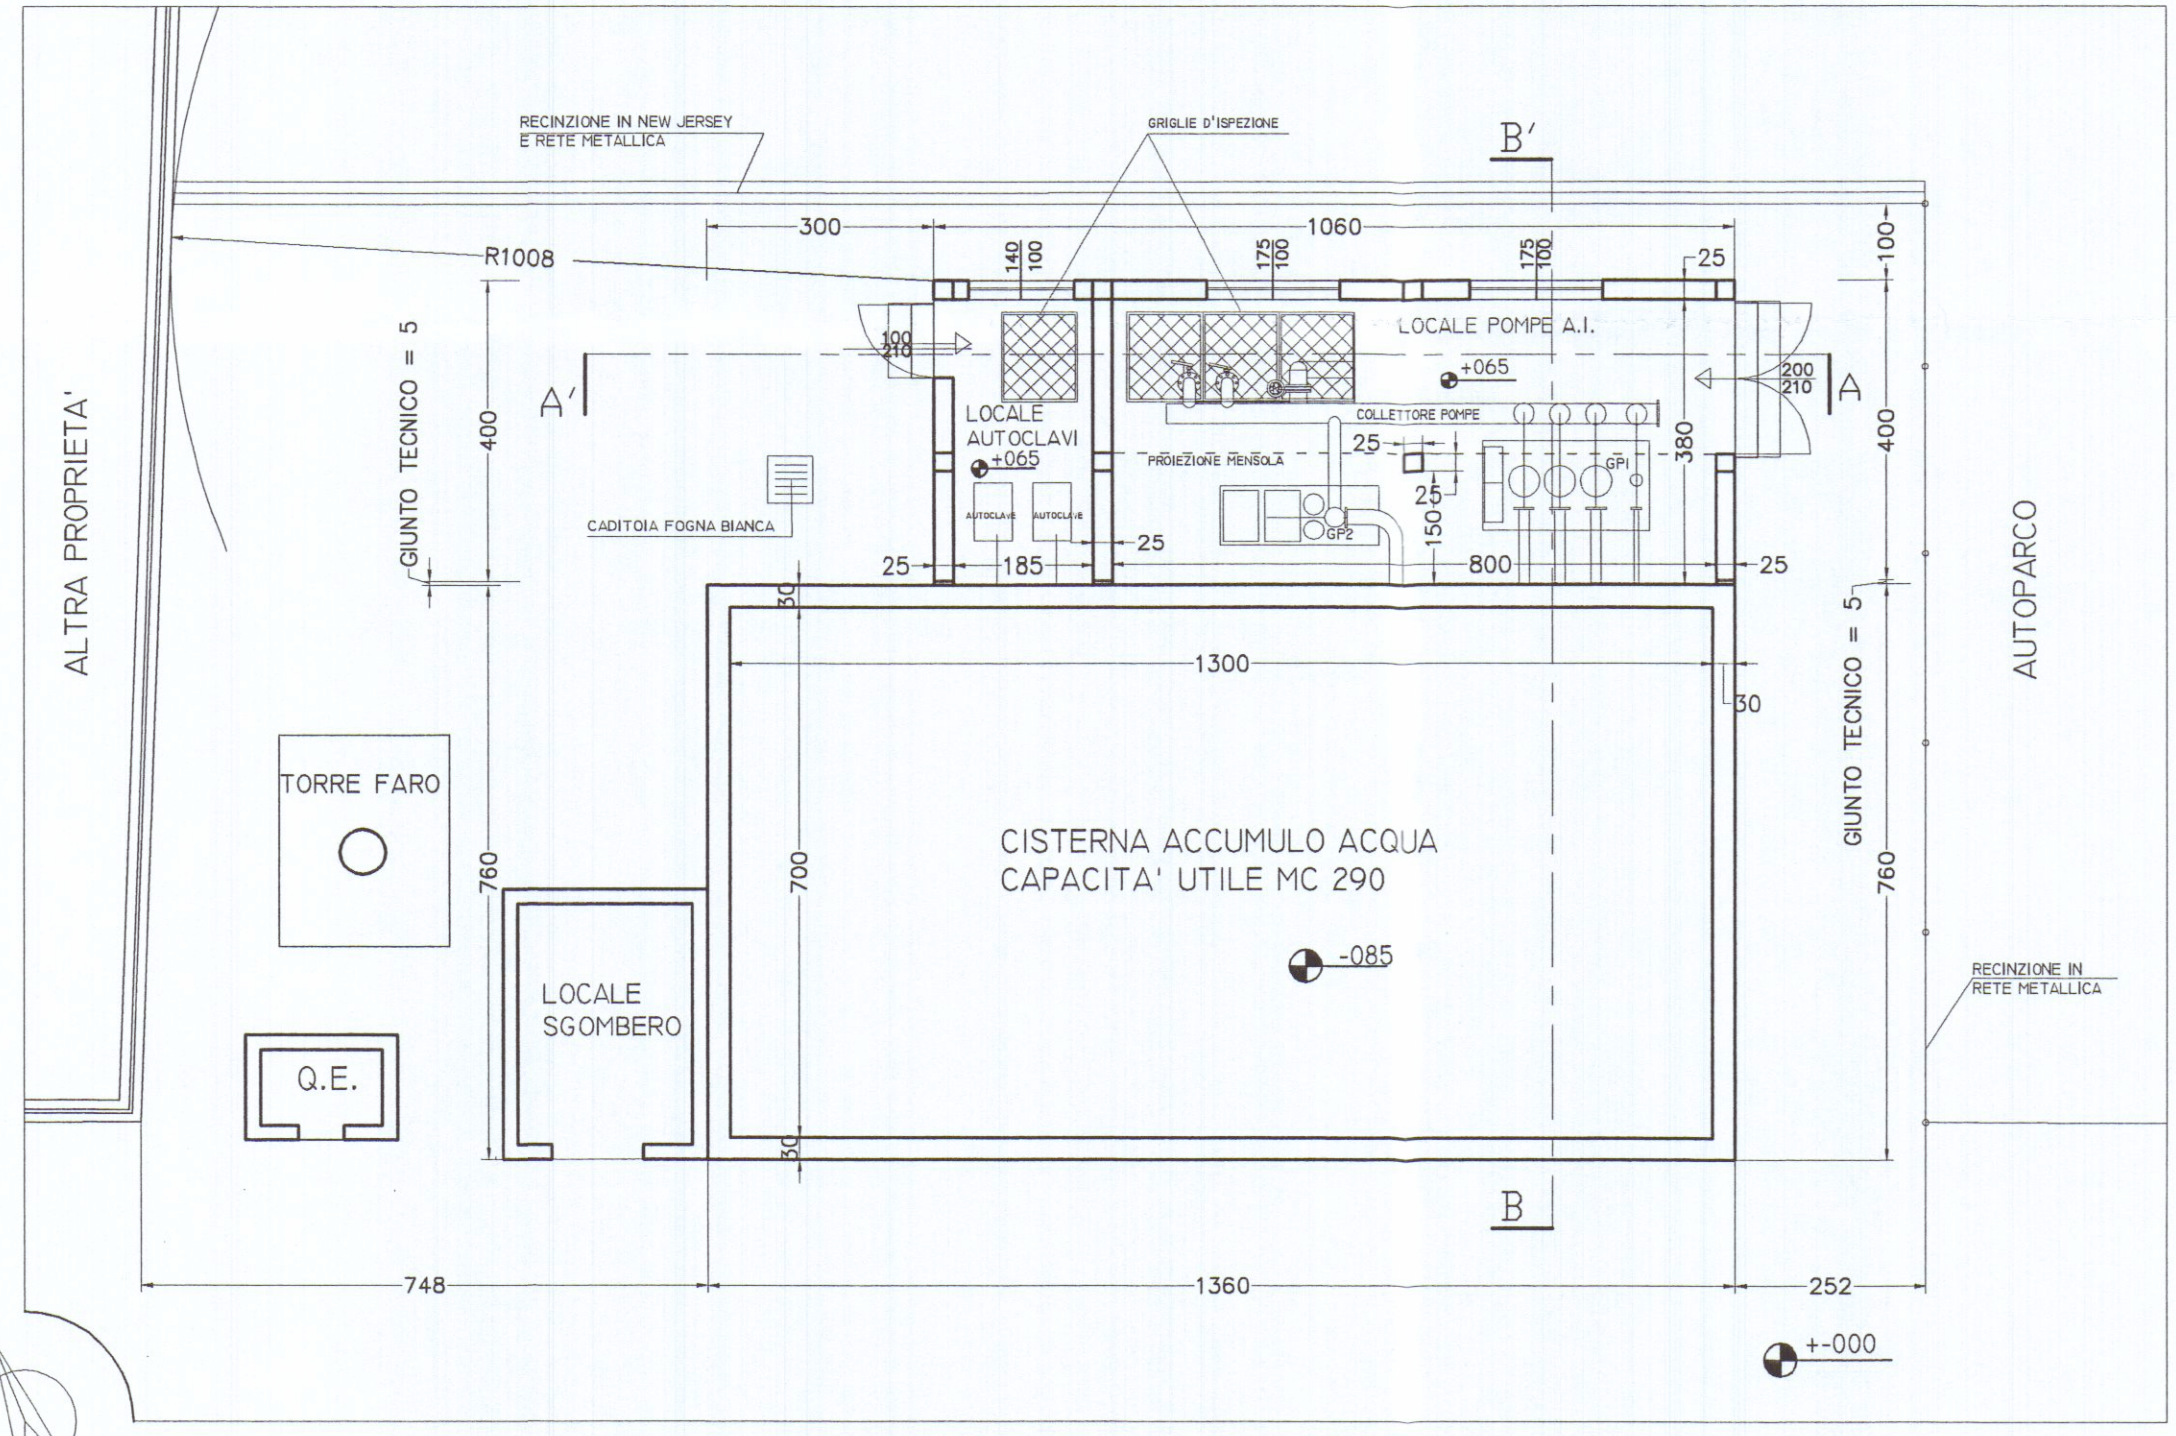

PIANTA PIANO TERRA

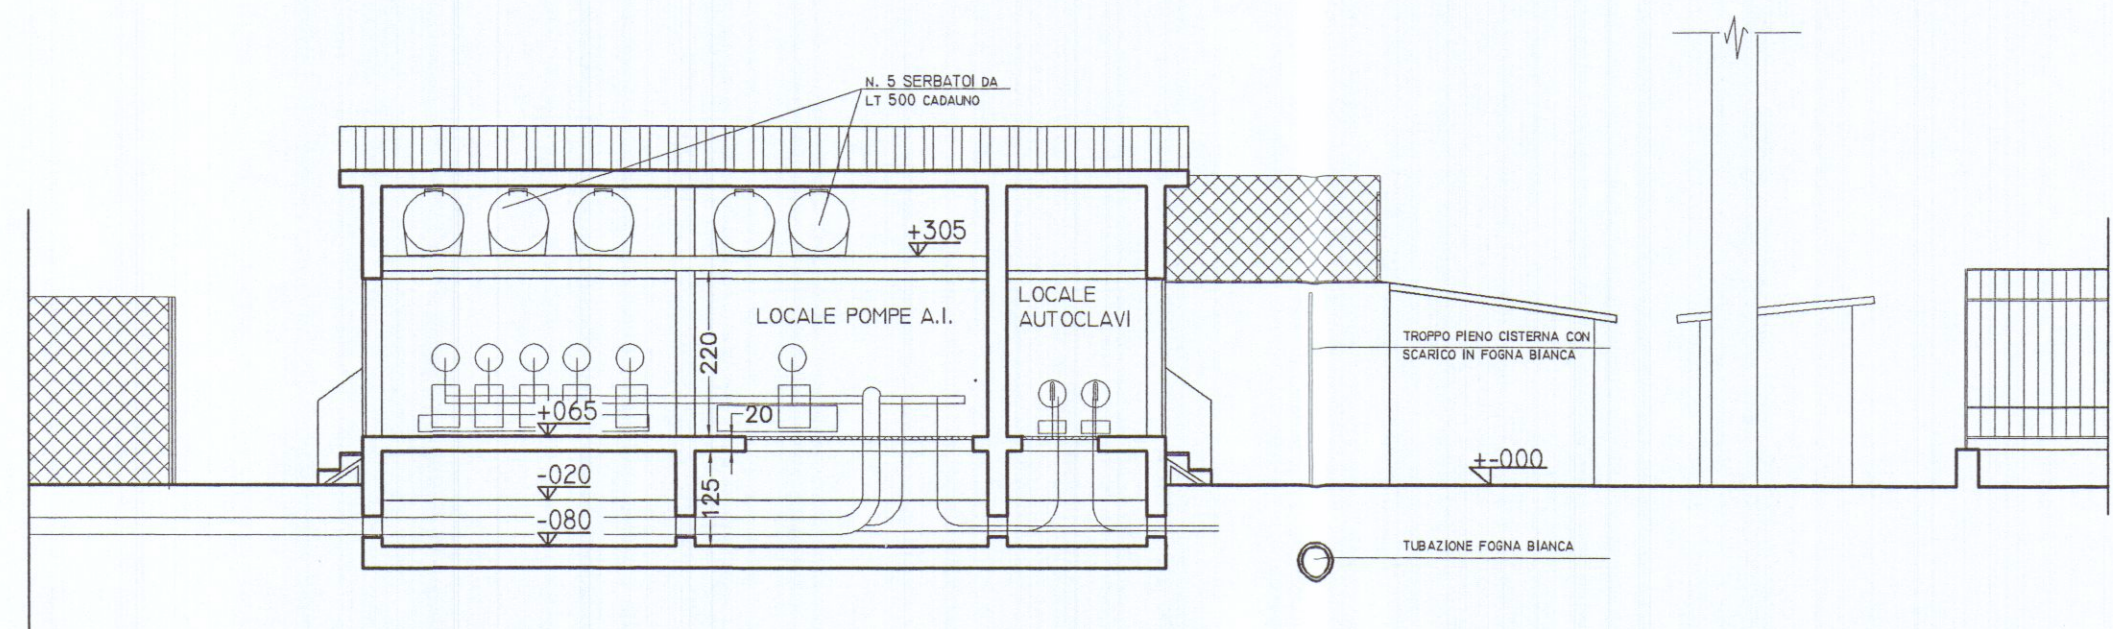


SEZIONE A-A'

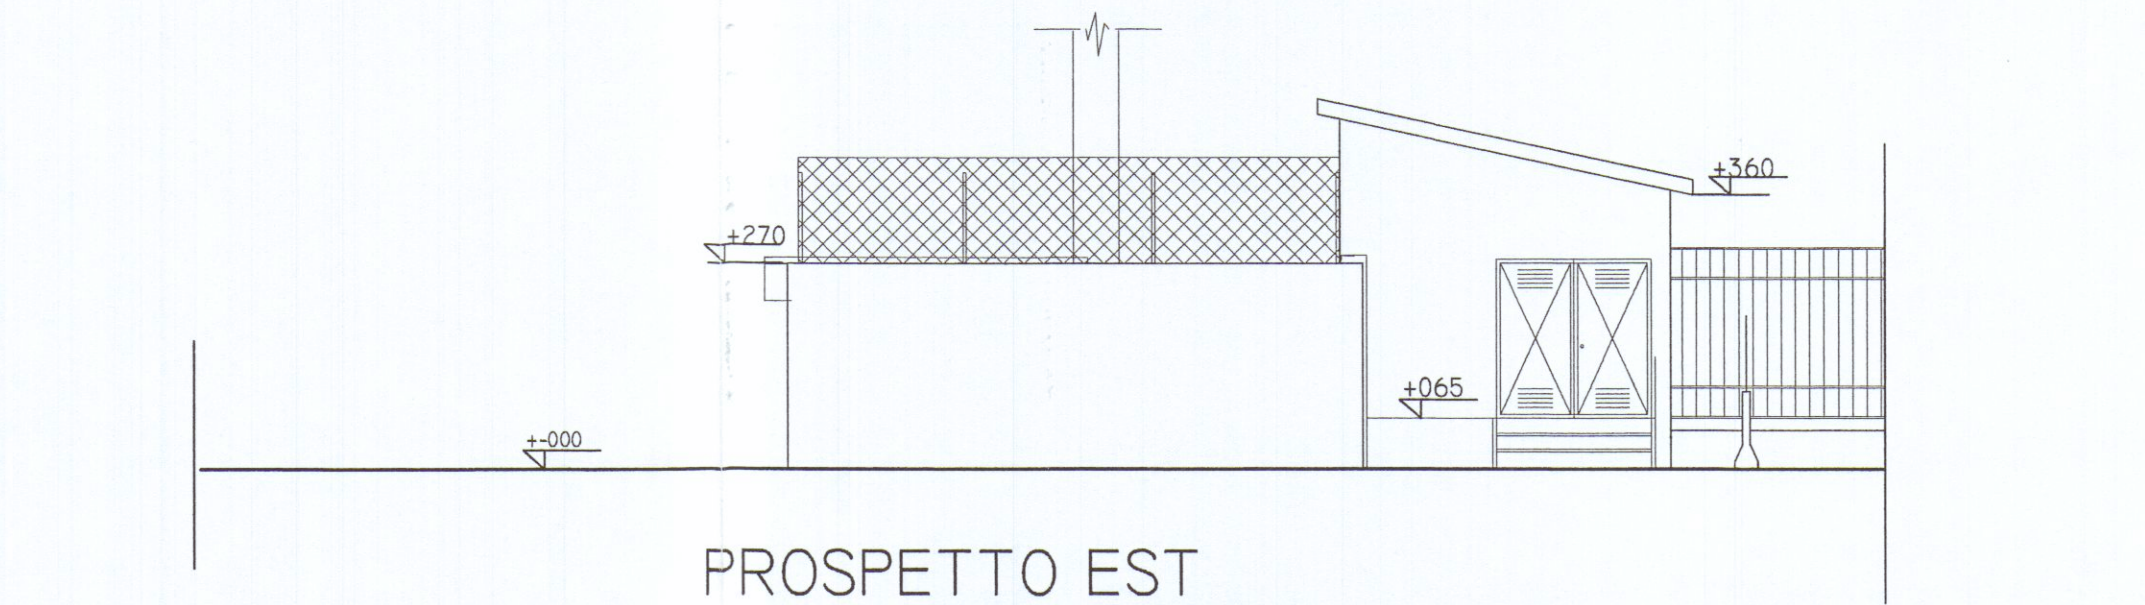


PROSPETTO EST




PROSPETTO NORD

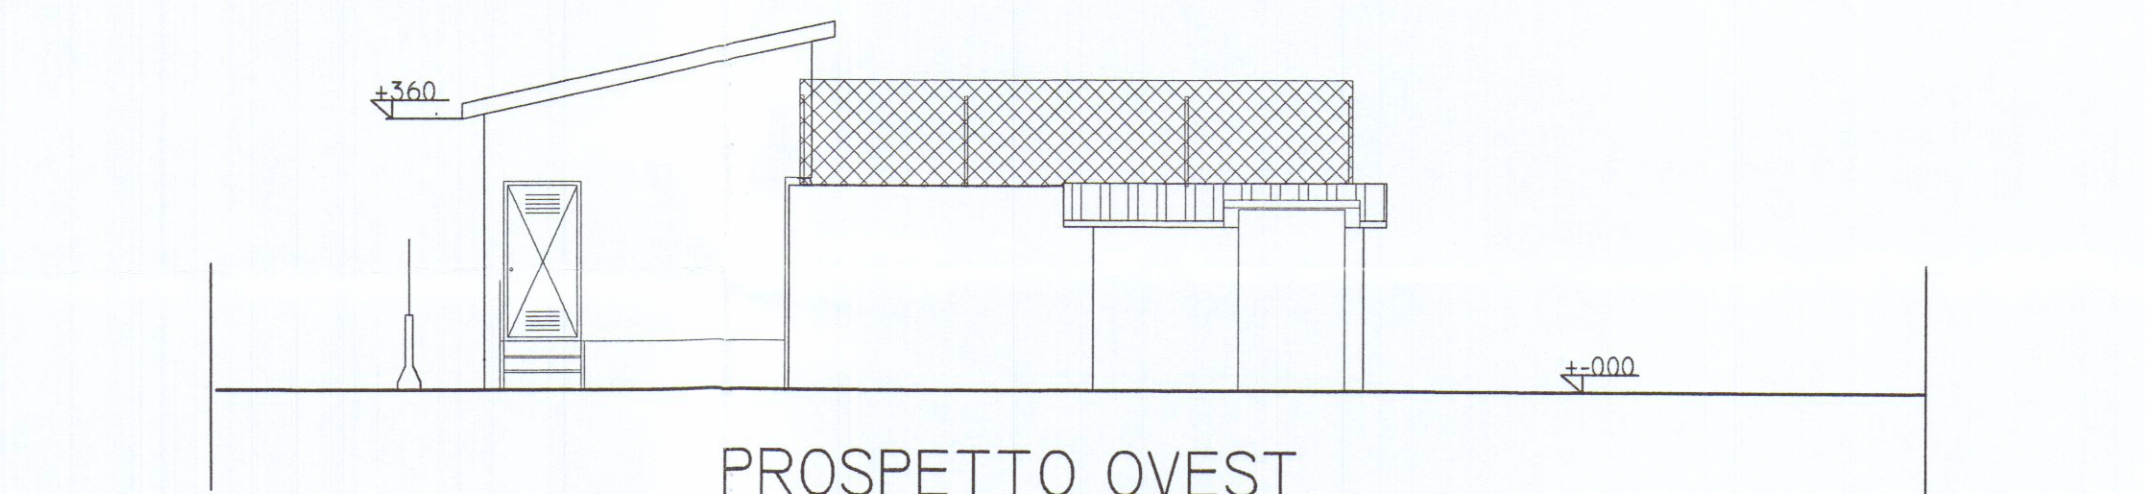

PROSPETTO OVEST

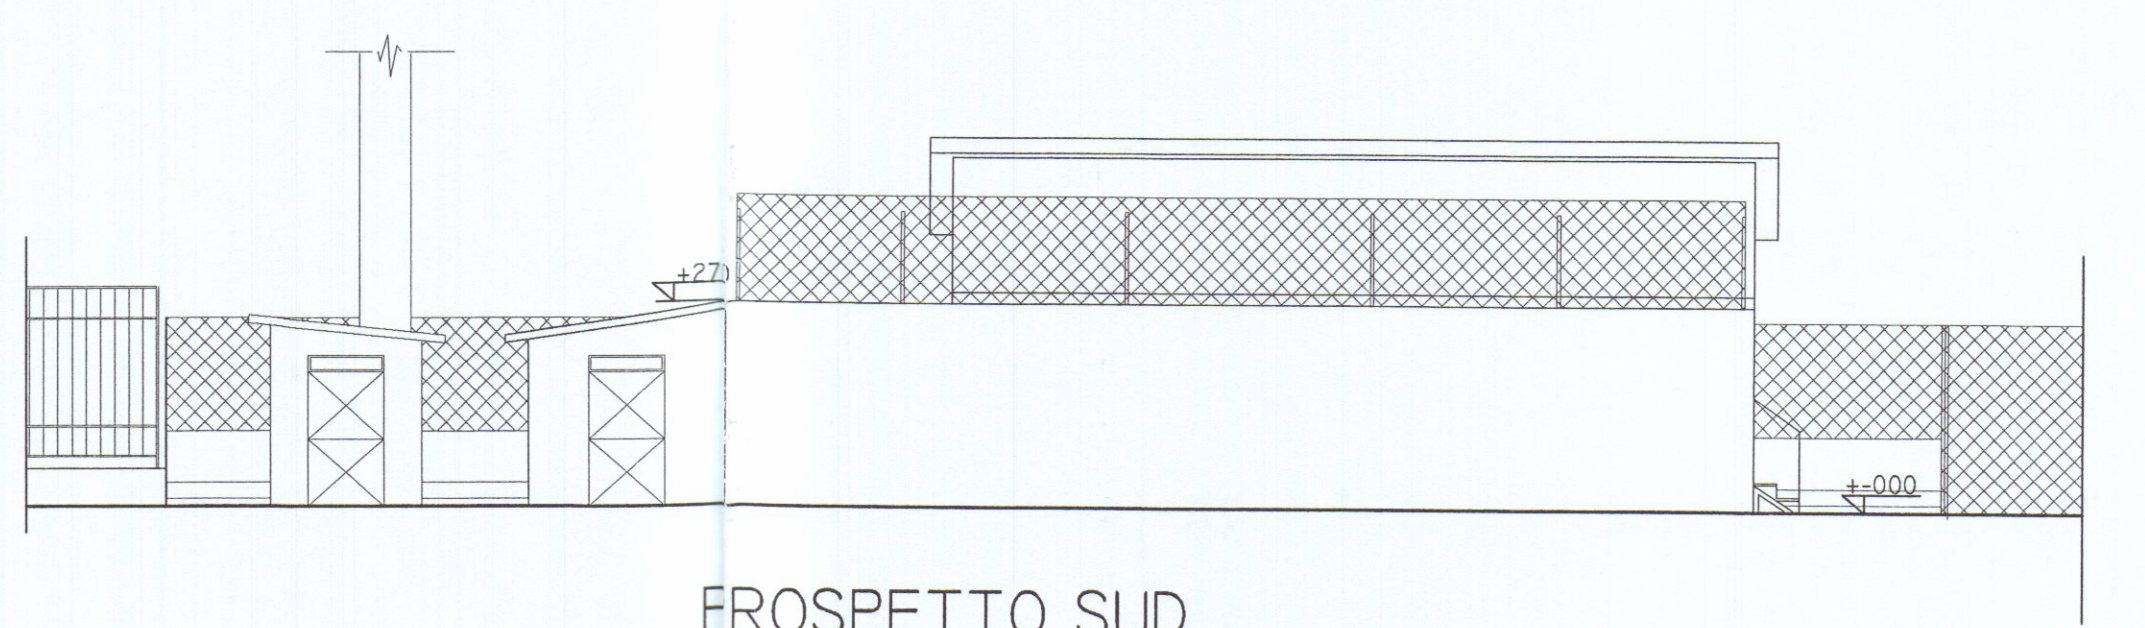

PROSPETTO SUD

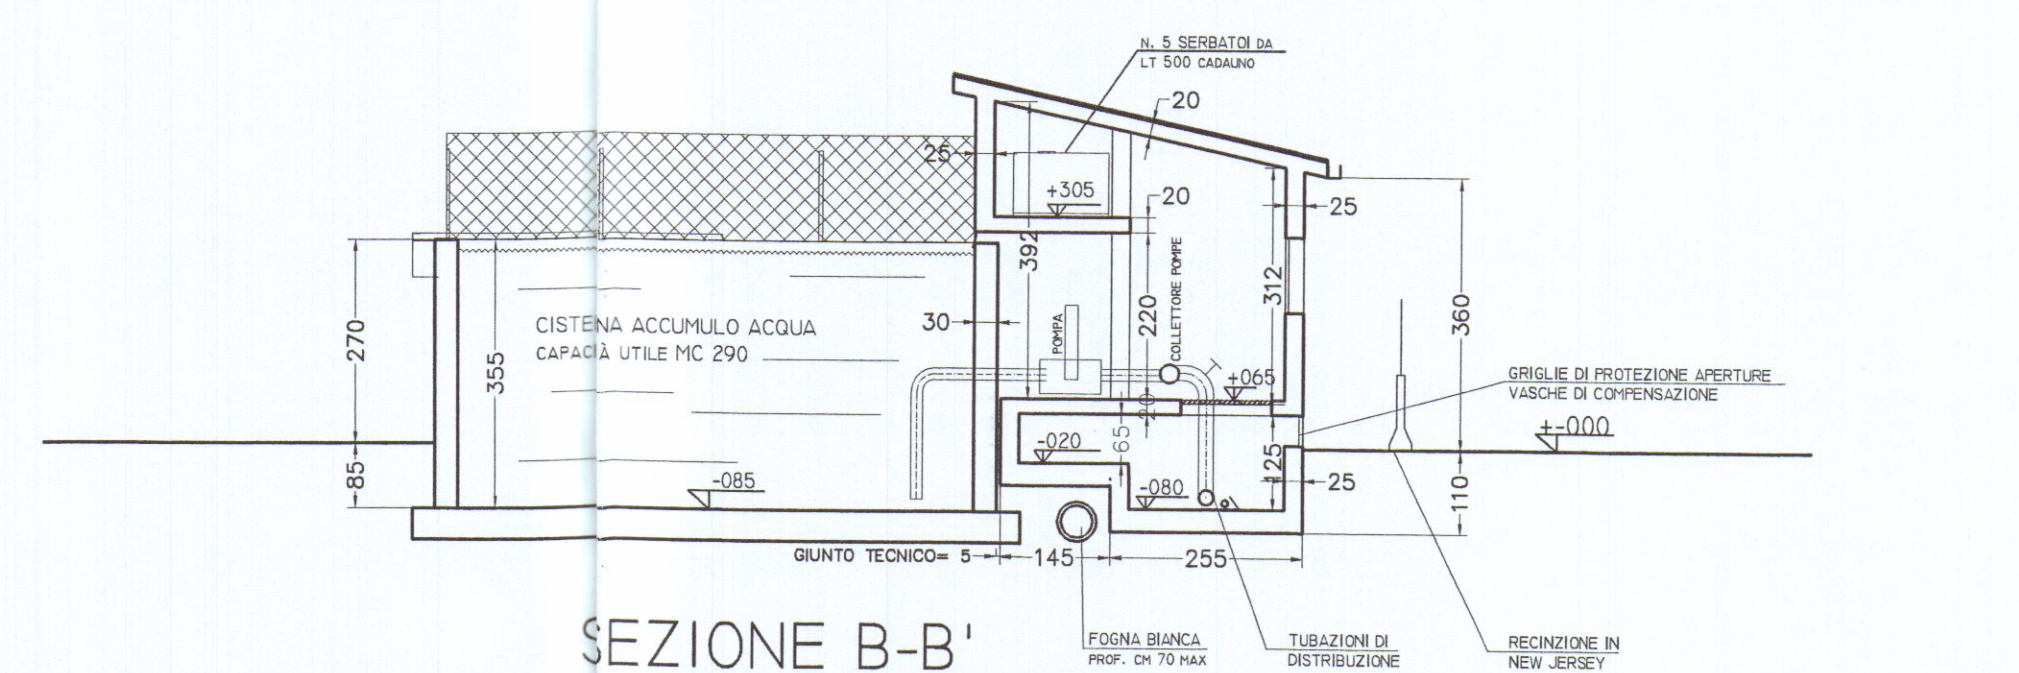

SEZIONE B-B'

STUDIO TECNICO Dott. Arch. Nicoletta NARDI - 54033 CARRARA - Tel. 0585 780640 -		
Comittente AREA S.P.A.		
Oggetto ADEGUAMENTO TECNOLOGICO DI IMPIANTO DI PRESSURIZZAZIONE CON COSTRUZIONE DI NUOVO LOCALE TECNICO		
Localizzazione MARINA DI CARRARA - V.LE D. ZACCAGNA 34		
Titolo Tavola PIANTE - SEZIONI - PROSPETTI PROGETTO		Tav. n°
Data dis. Luglio 2010		Scala 1:100
Rev. Luglio 2011		Rif.