



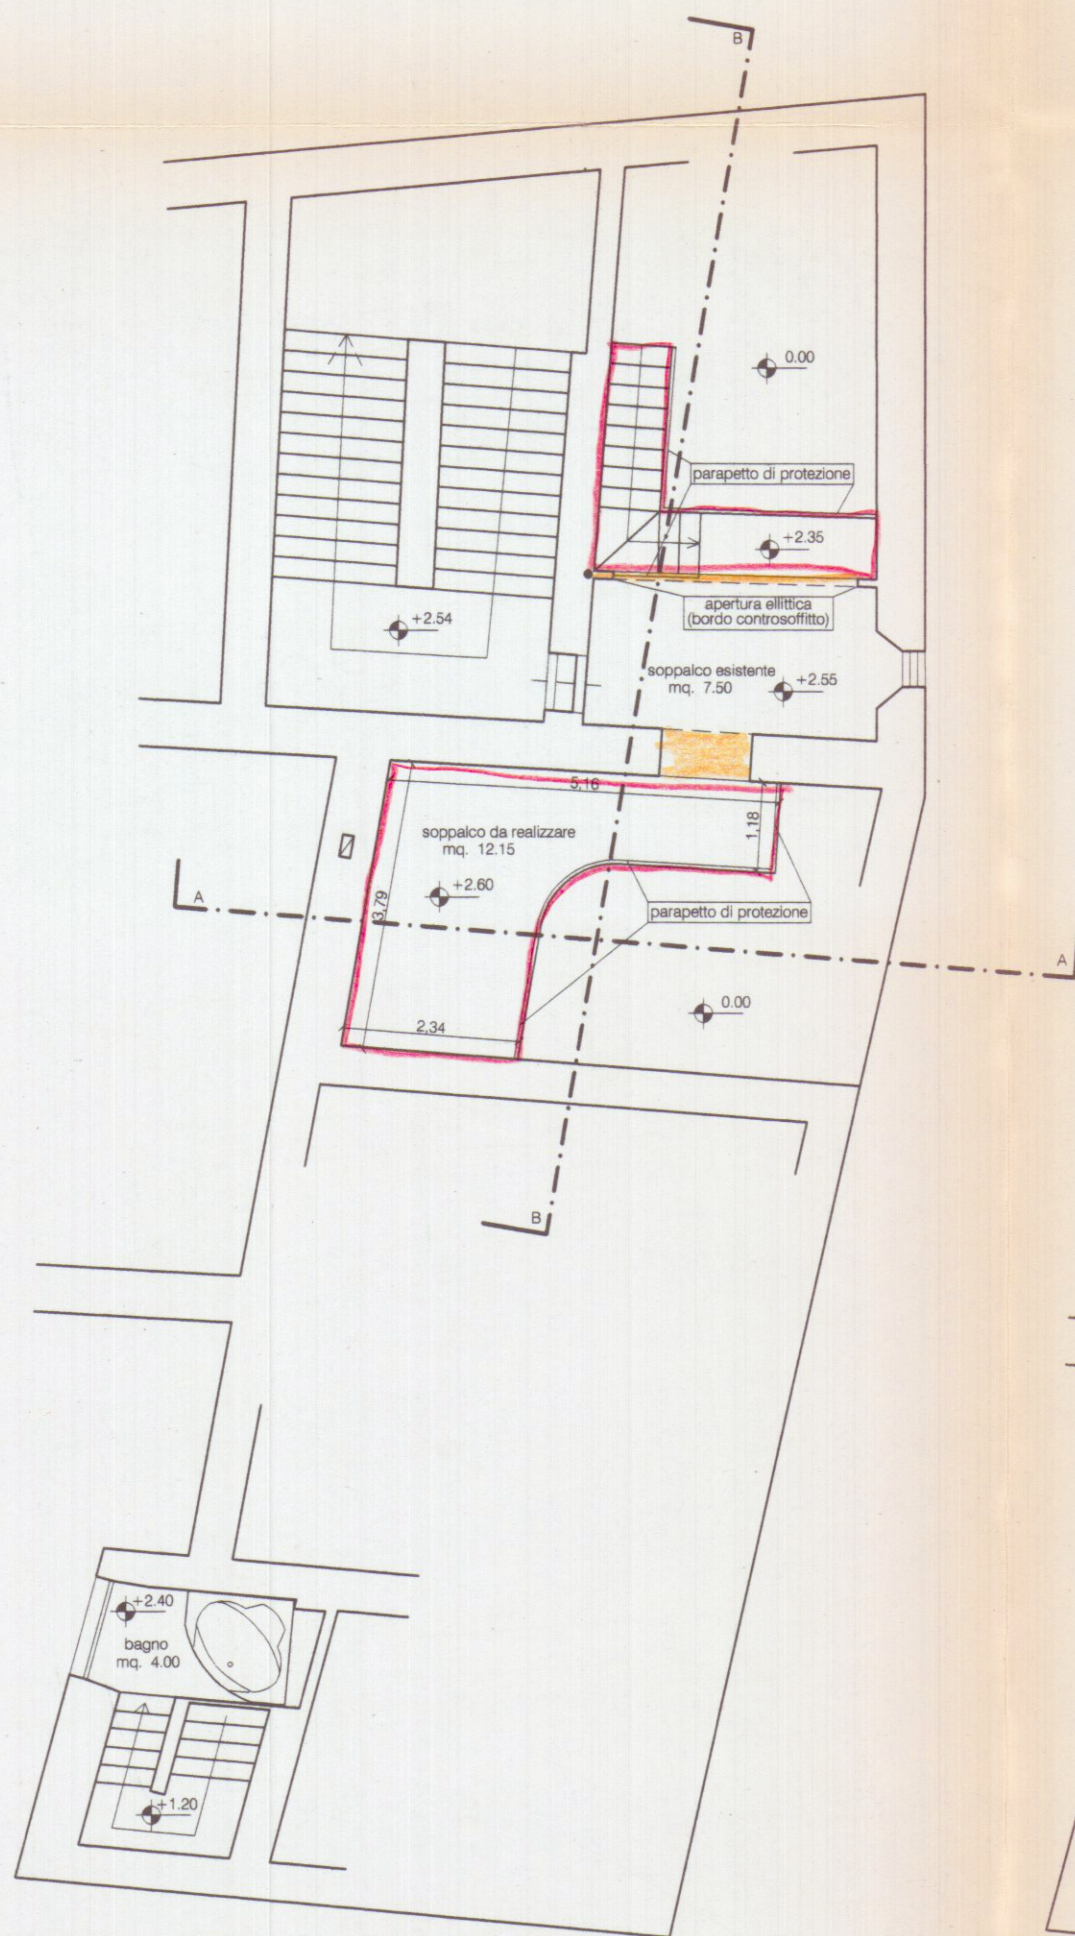


PIANTA PIANO SOPPALCATO

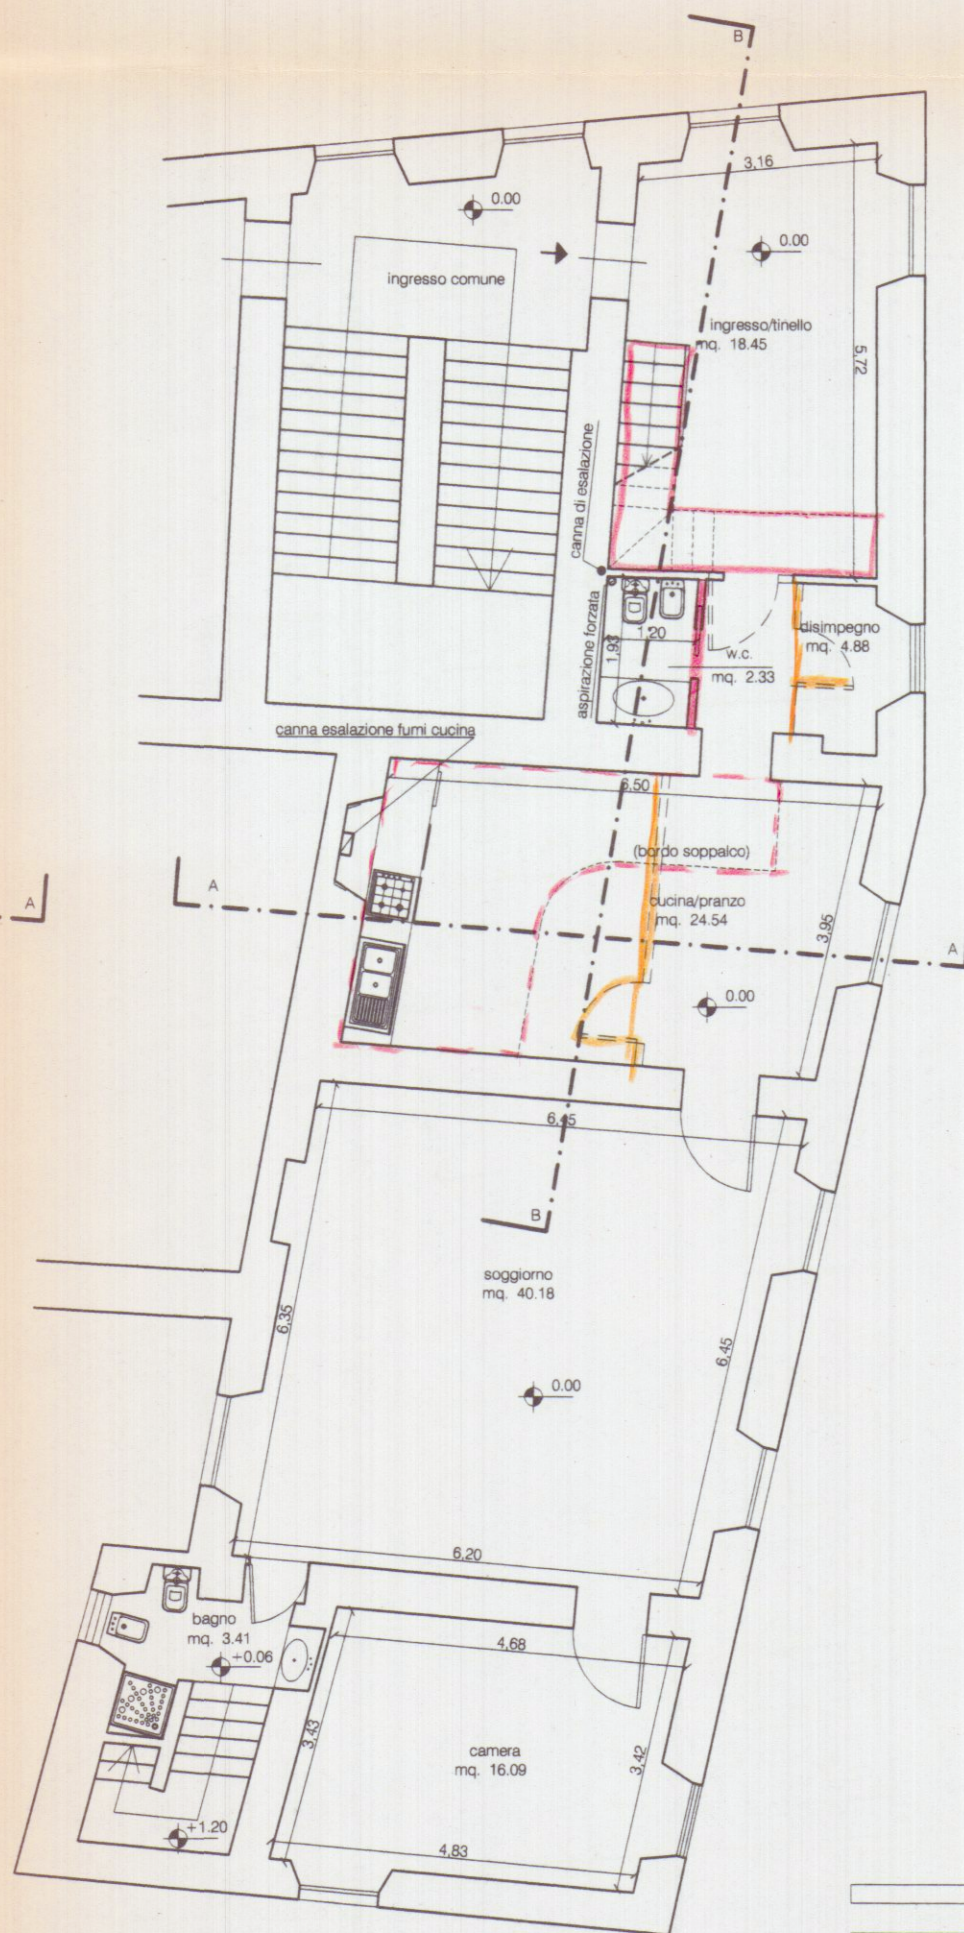


PIANTA PIANO SECONDO

- Opere in demolizione
- Opere di nuova costruzione
- XXXX Localizzazione intervento

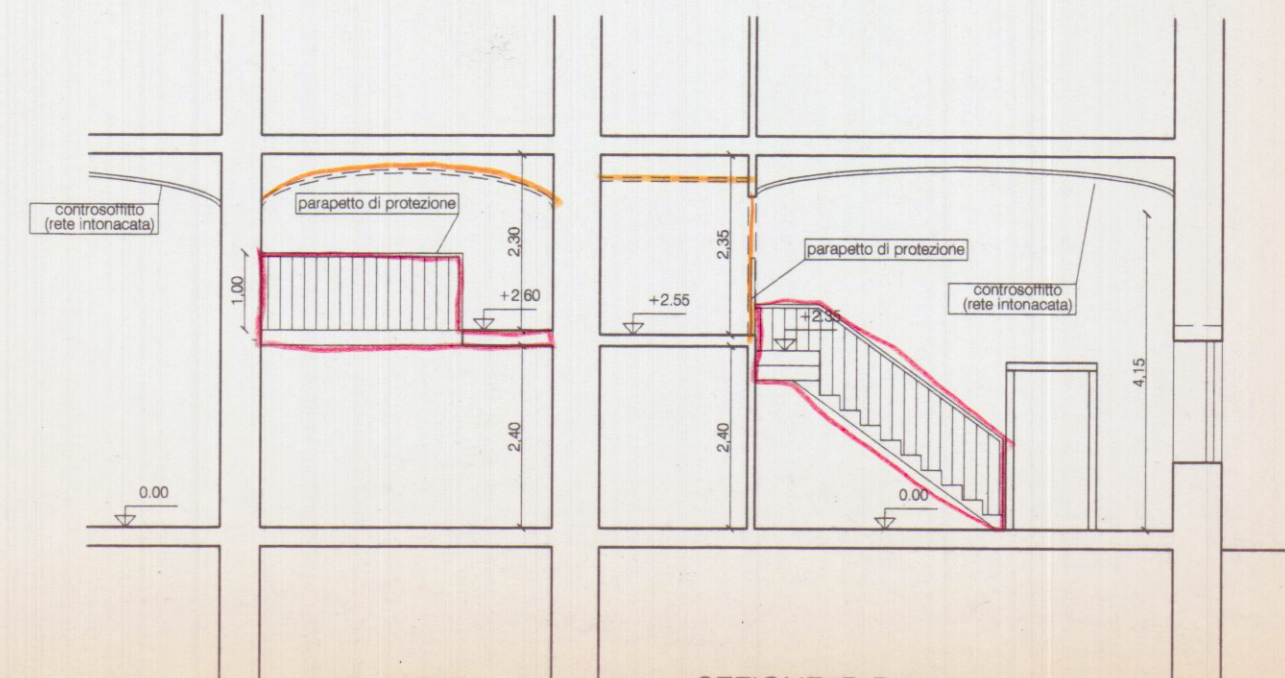


SEZIONE "B-B"

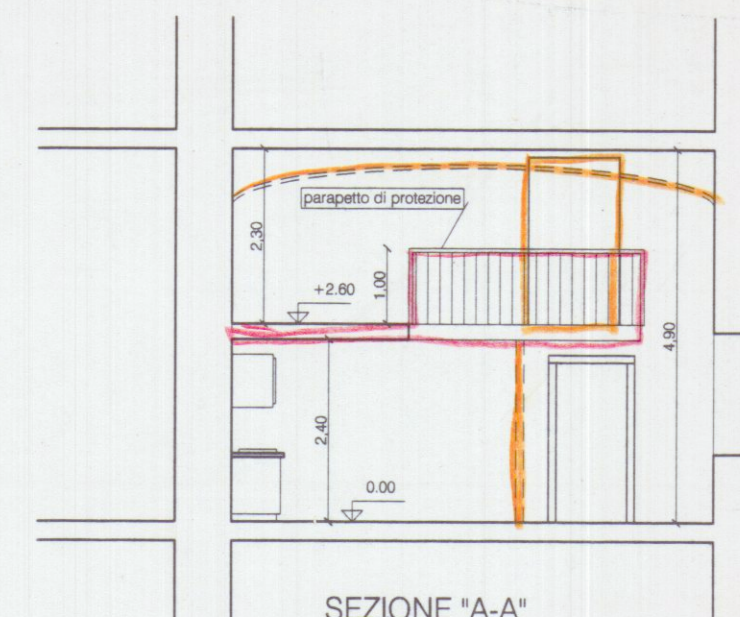

SEZIONE "A-A"



Micol De Pietri
 All'Onorevole
 Deputato

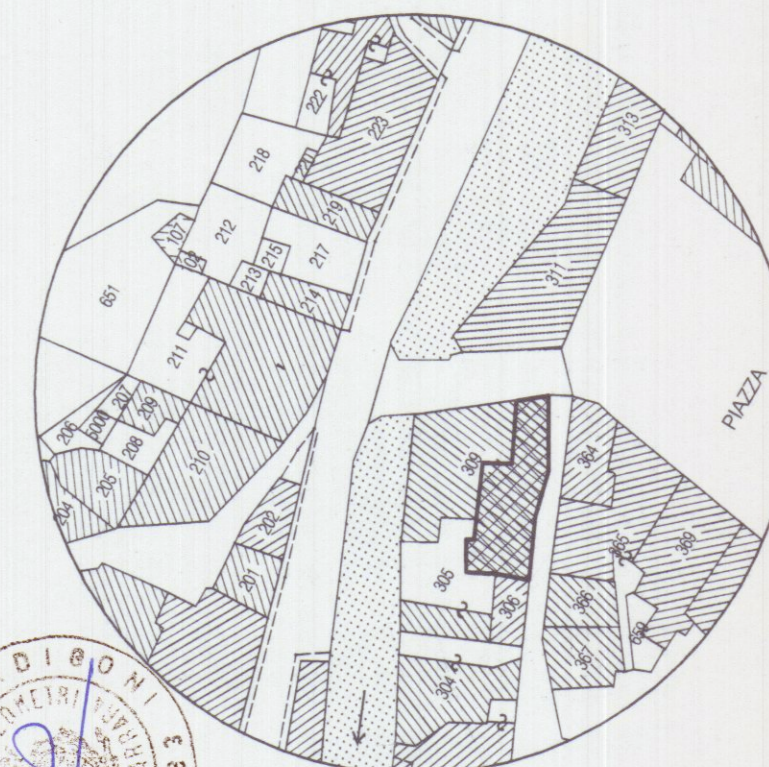

Geom. EMANUELE BORDIGONI Via Grappini n. 5 CARRARA - Tel. 0585777634

TAVOLA
 3
 SCALA
 1/1000
 1/100

PROGETTO

D.I.A. PER MANUTENZIONE STRAORDINARIA
 E RISANAMENTO CONSERVATIVO SU ABITAZIONE
 IN CARRARA VIA PONTE BARONCINO N. 2

NOTE
 STATO
 SOVRAPPONTO

DATA OTTOBRE 2003

COMMITTENTE: DE PIETRI VINICIO, CANESI MONICA
 DE PIETRI MICOL