

7 MAG. 1968

2 D

FABBRICATO

D

PROPRIETÀ SOC. DAL DIÑO - DAL DIÑO

SCALA 1:100

Dott. Arch. L. GRANAI

APPROVATO

CONTROLLATO
IL TECNICO

7 AGO. 1968

Approvato dal Sindaco alle condizioni
Indicate nel permesso di costruire
N° 172 del 17 AGO. 1968


L'ING. CAPO



APPROVATO

IL SOPRINTENDENTE

14 MAG. 1968

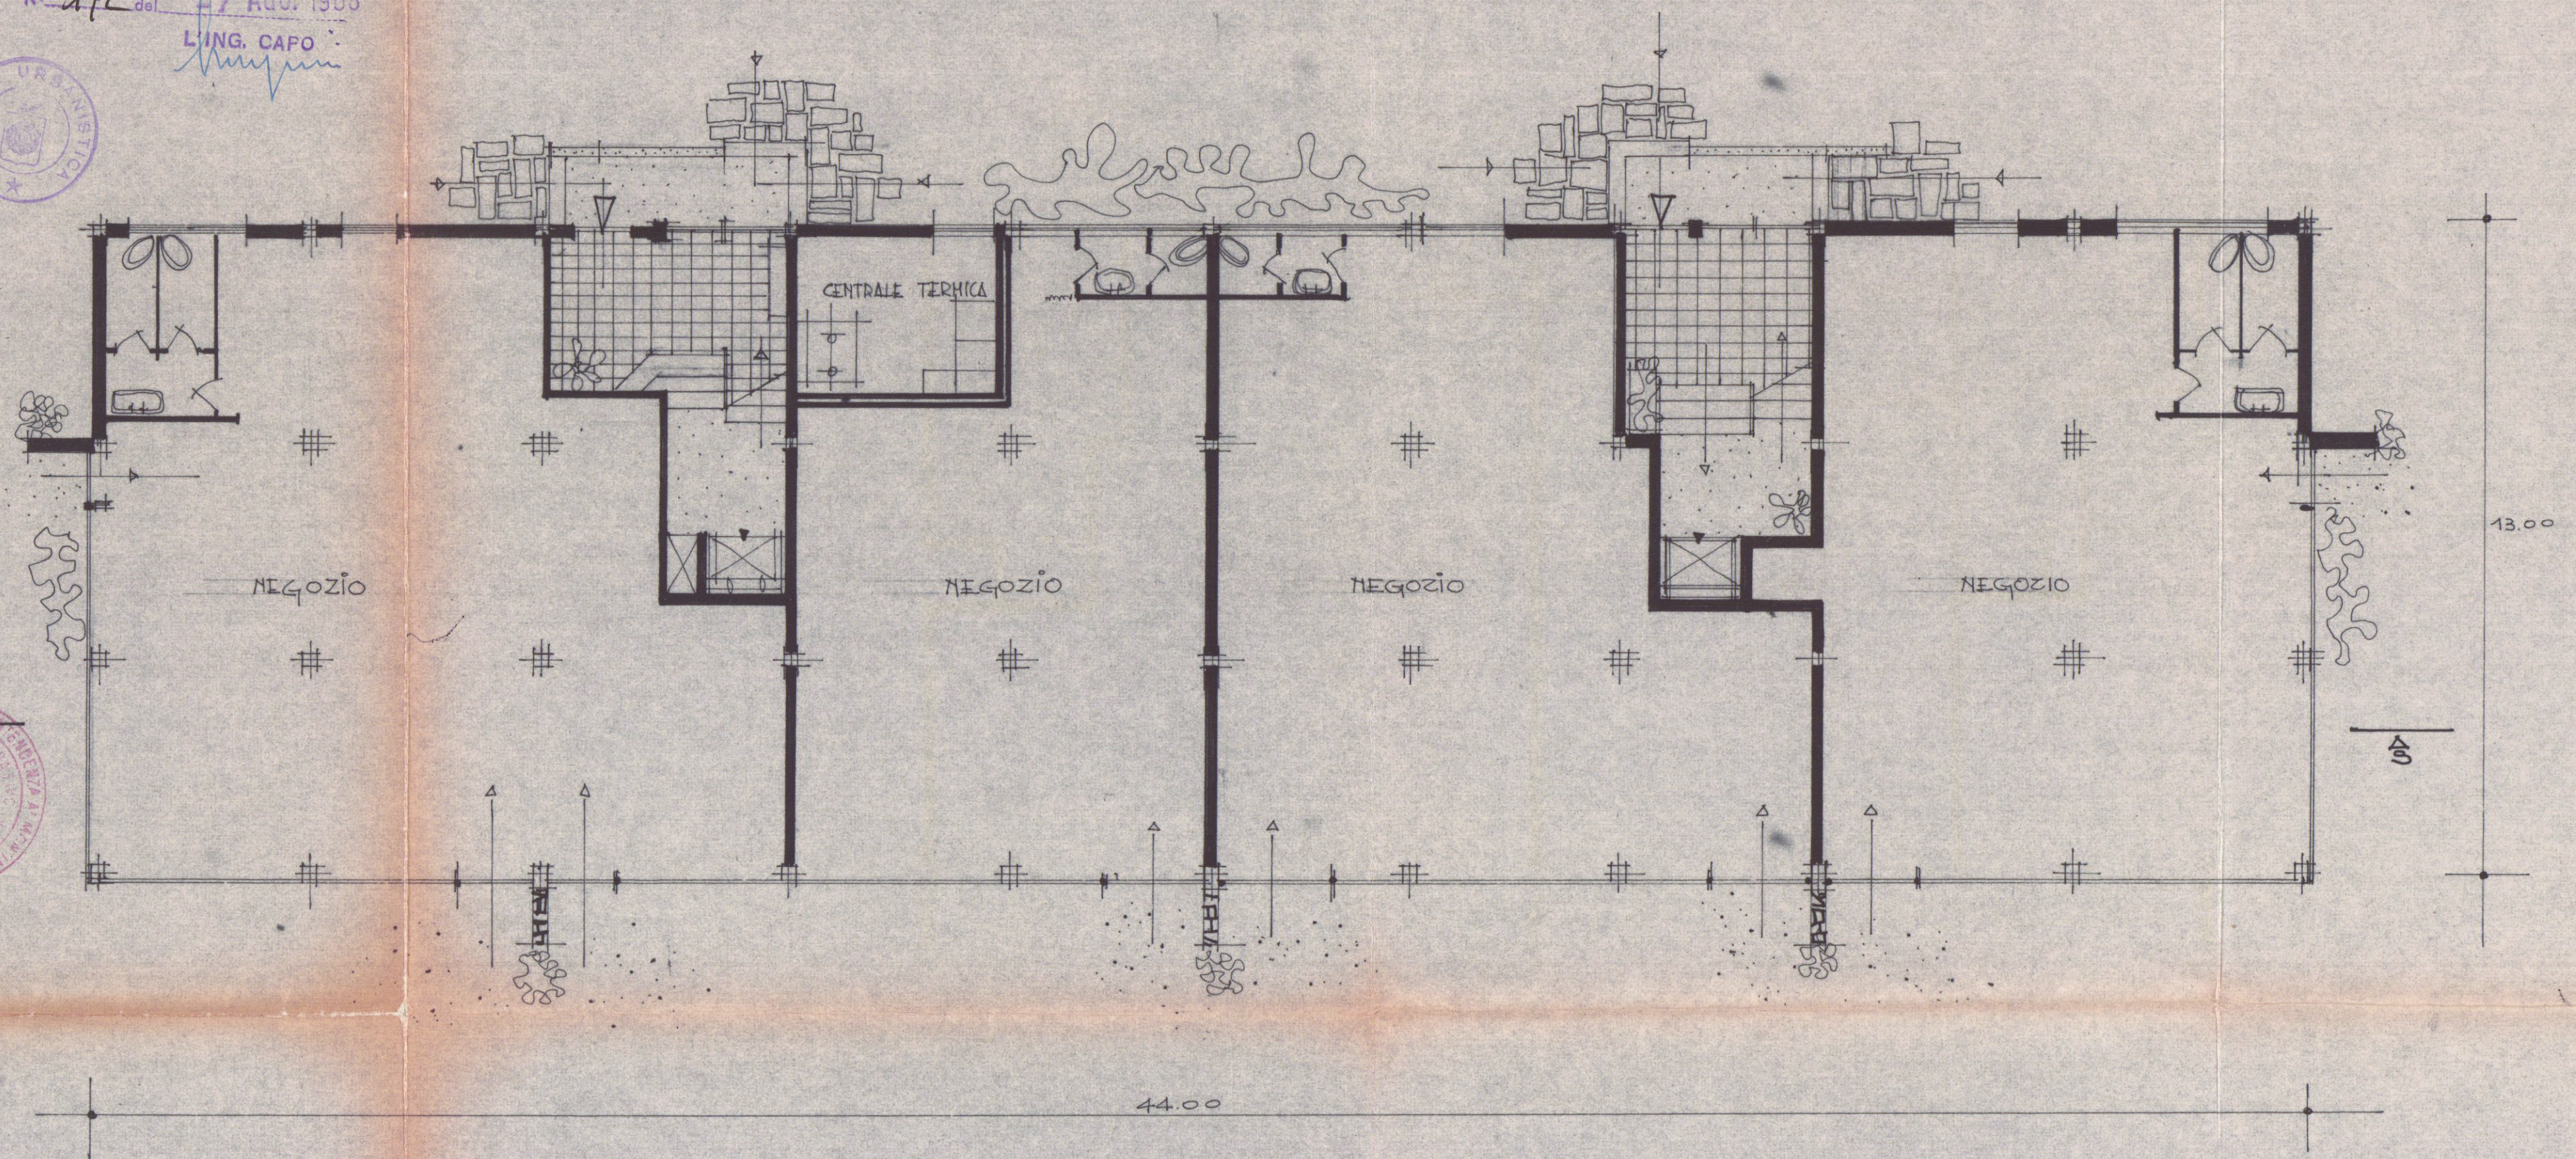

PIANTA PIANO TERRA