

A.T.E.R. MASSA CARRARA

AZIENDA TERRITORIALE EDILIZIA RESIDENZIALE

- Carrara - Via Roma, 30 -

LEGGE 5.8.1978 - N° 457

- V° BIENNIO -

Appalto - concorso pilotato con progetto guida
Art. 4/24 L. 8.8.77 n° 584 e succ. per la progettazione
ed il recupero, con parziale proposta di gestio-
ne, del fabbricato "LE LOGGE" in Carrara -
Piazza Alberica - Gara del 13/02/88.

MOTTO


TAV.
1.T.S.



Impianti Idro - Term - Sanitari:
Schema per impianti di Scarico
Piano Scantinato

LEGENDA.

○ COLONNE DI SCARICO ϕ 110
+ COLLETTORI ORIZZONTALI



PIANTA PIANO SCANTINATO
SCALA 1:50