



via Rinchiosa

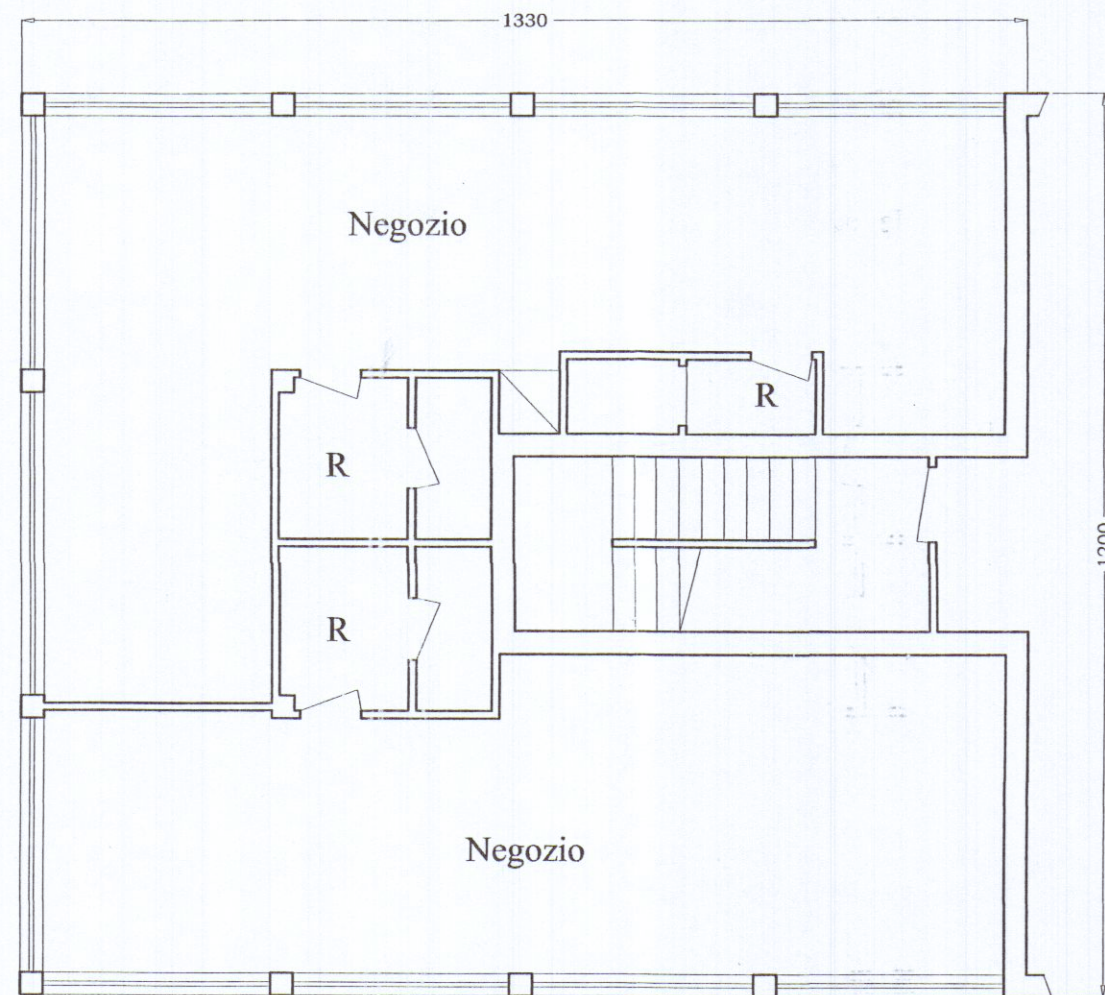


Pianta piano terra

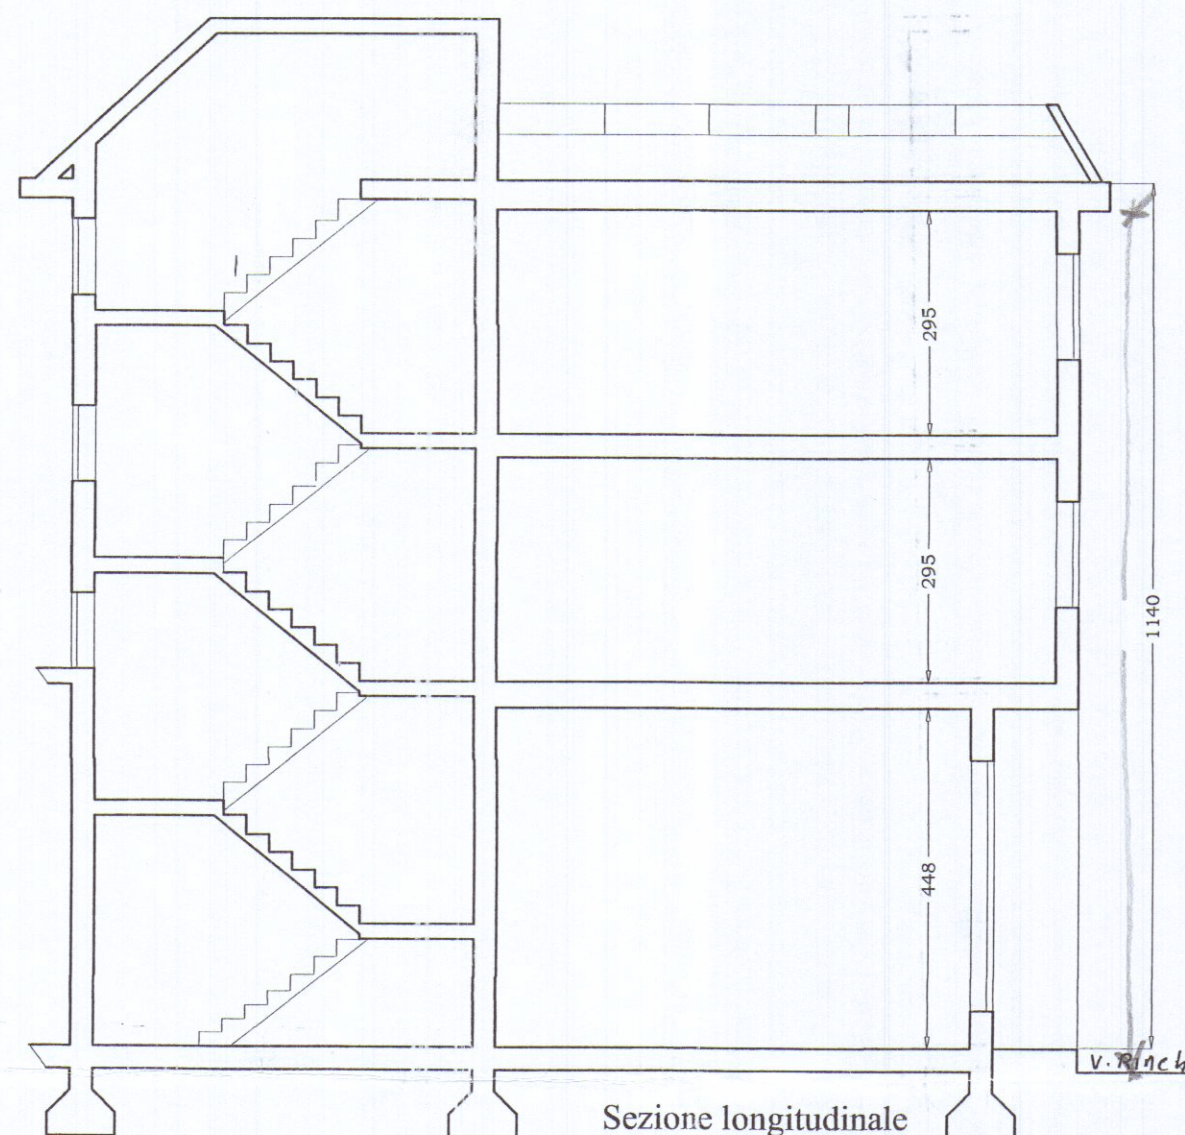

Sezione longitudinale


Calcolo del Volume concessionato

S. pianta	S. = 171,6 mq
H edificio	H edificio= 10,65 ml
Volume	V.= 12,00 x 14,30 x 10,65 = 1827,54mc

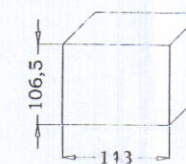



Calcolo del Volume attuale

S. pianta	S. = 159,6 mq
H edificio	H edificio= 11,40 ml
Volume	V.= 12,00 x 13,30 x 11,40 = 1819,44mc

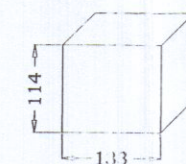

Variazione del Volume

V. conces.= 12,00 x 14,30 x 10,65 = 1827,54mc
V.attuale= 12,00 x 13,30 x 11,40 = 1819,44mc
V. conces. - V. attuale = 1827,54-1819,44= 8,1mc

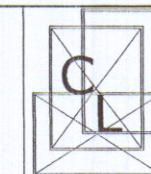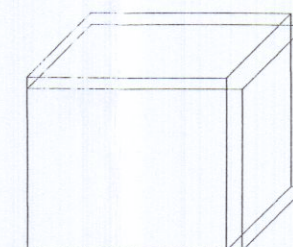

STUDIO di INGEGNERIA

dott. ing. Claudio Lazzini

Via Ghibellina 8a Carrara - Tel/fax 0585 1814736

Tecnico inc. per elab. grafici: Denis Architetto Lorenzini

COMUNE DI CARRARA

STATO ATTUALE (Pianta piano terra, Sezione e Prospetto)

Committente: Amministratore Pinelli Gianfranco

Via Rinchiosa 1/q , Marina di Carrara (MS)

Foglio di Mappa 102, Particella 8

Scala: 1:100

Data: Aprile 2015

Il tecnico:

Ing. Claudio Lazzini

TAV. 2



Prospetto lato mare