

11 DIC. 1973

COMUNE DI CARRARA

MARINA DI CARRARA

VIA VICINALE DELLA FOSSA

2 SOLUZIONE

PROGETTO DI COMPLESSO RESIDENZIALE

APPROVATO

10 GIU. 1974

PROGETTISTA: DOTT. ING. A. DAZZI.

Approvato dal Sindaco alle condizioni
indicate nel permesso di costruzione
N° 48 del 10 GIU. 1974


L'ING. CAPO

PROPRIETÀ: S.p.A. PARADISO.


LAVORO: Pianta Primo Piano
Pianta Copertura

Scala 1:100


TAV.

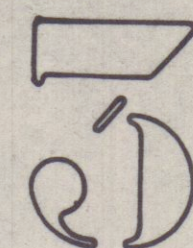

DOTT. ING. A. DAZZI
ALBO DEI PERITI E ARCHITETTI

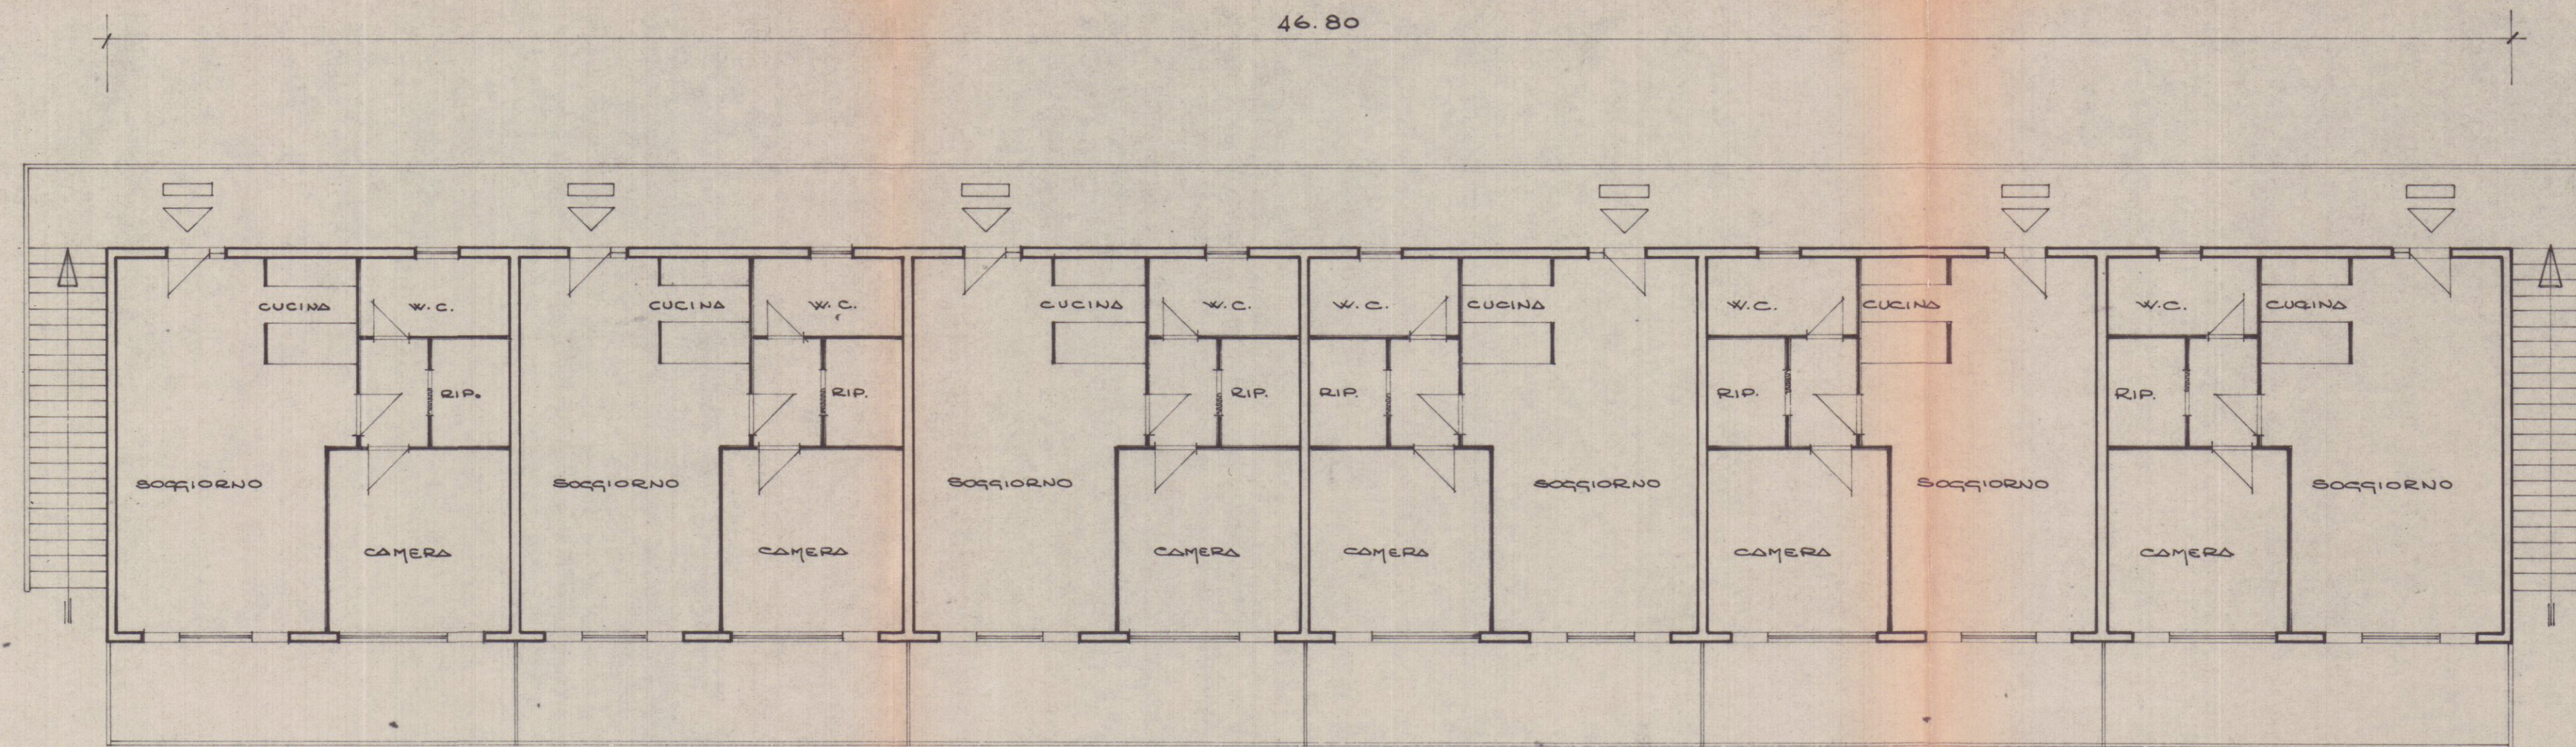

PIANTA PIANO PRIMO

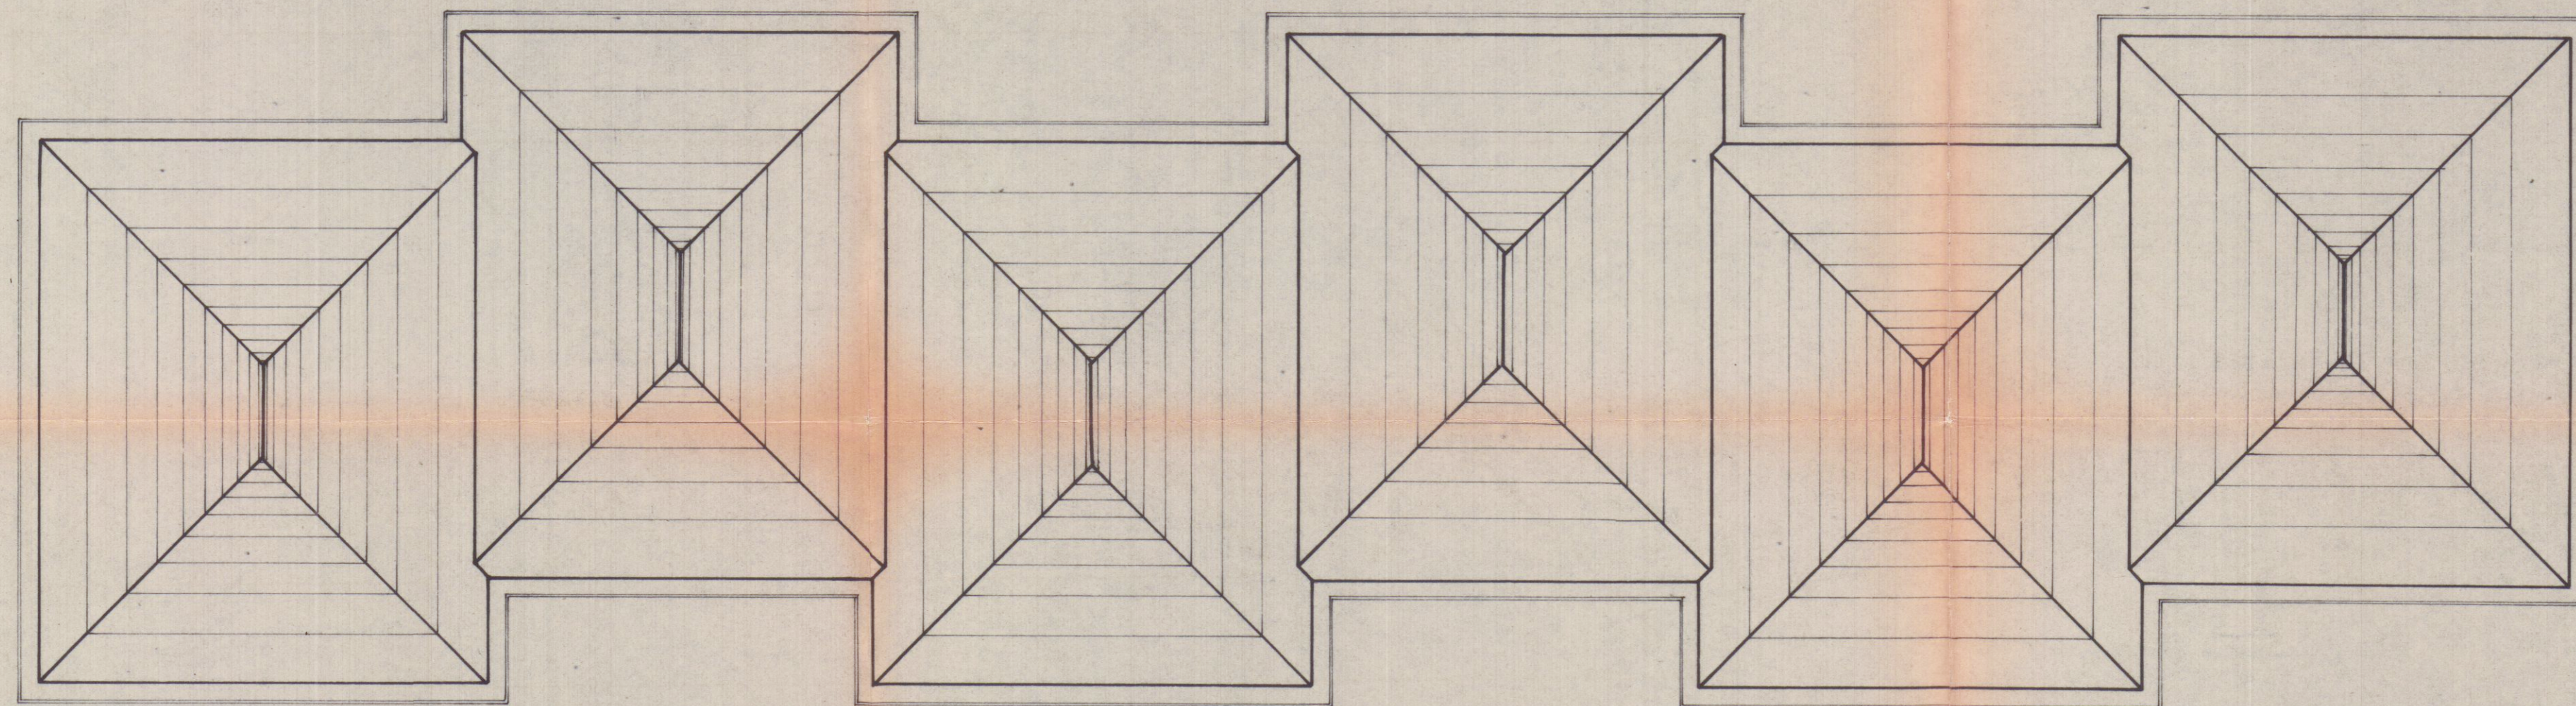

PIANTA COPERTURA