



| | |
|---|------------------------------|
| Via Ghiacciaia n°1 54033 CARRARA tel. 0585-74586 fax 0585-779828 E-m. studio2emme@iol.it | |
| DOTT. ARCHITETTO PAOLO PICCINI STUDIO TECNICO ASSOCIATO P.Iva 00491940458 2eMMe P.Iva 00530540459 | |
| COMMITTENTE SOCIETA' COOPERATIVA EDILIZIA CARABINIERI | |
| IMMOBILE LOCALITA' BONASCOLA VIA CASALINA | |
| TAVOLA PIANTA PIANO PRIMO PIANTA COPERTURA | FABBRICATO B |
| LAVORI DI REALIZZAZIONE COMPARTO PEEP DENOMINATO CASALINA 2 DI BONASCOLA PER LA COSTRUZIONE DI N°3 FABBRICATIPER COMPLESSIVI 15 ALLOGGI. | |
| INTERVENTO 2° VARIANTE IN CORSO D'OPERA RAFFRONTO | |
| FOGLIO 86 | MAPPALI 466-456-462-459-3 |
| DATA 5-11-2004 | TAVOLA N° 9 |
| SCALE 1:100 | |

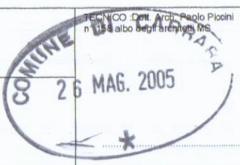


SEZIONE LONGITUDINALE

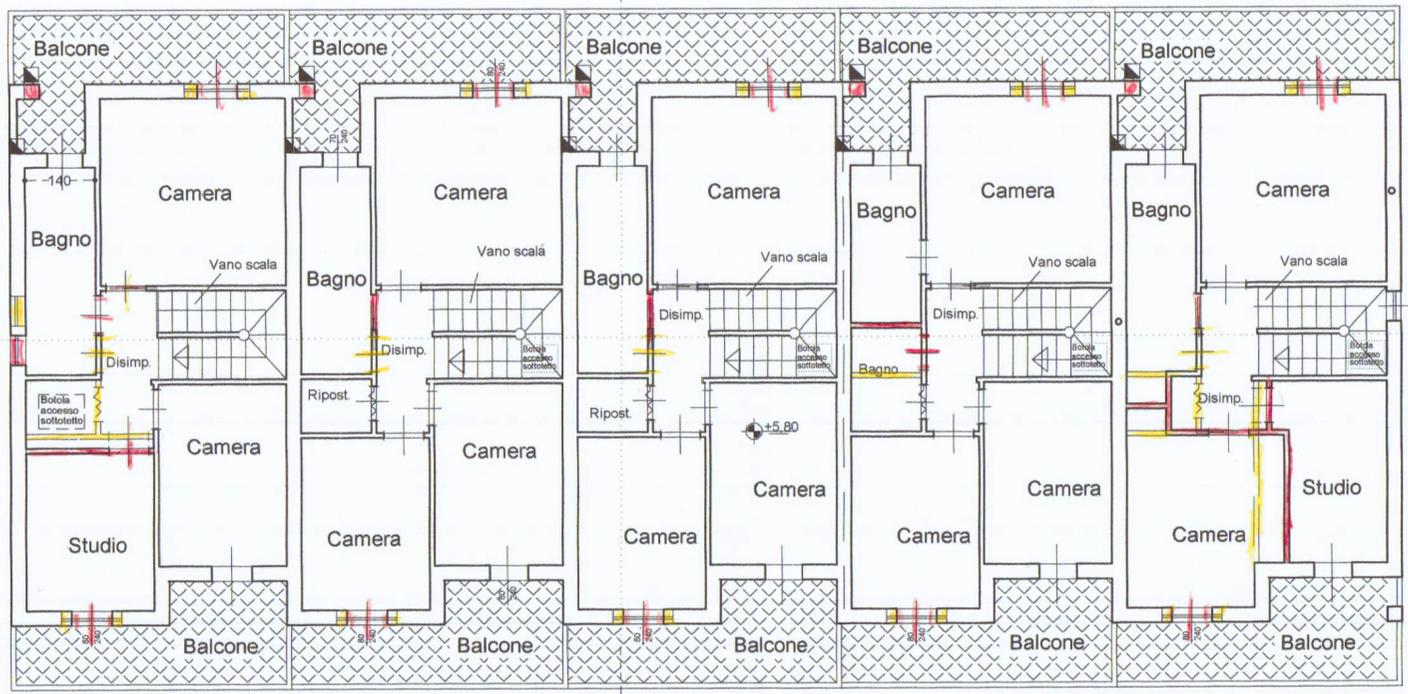

SEZIONE TRASVERSALE

PIANTA PIANO PRIMO

SEZIONE LONGITUDINALE

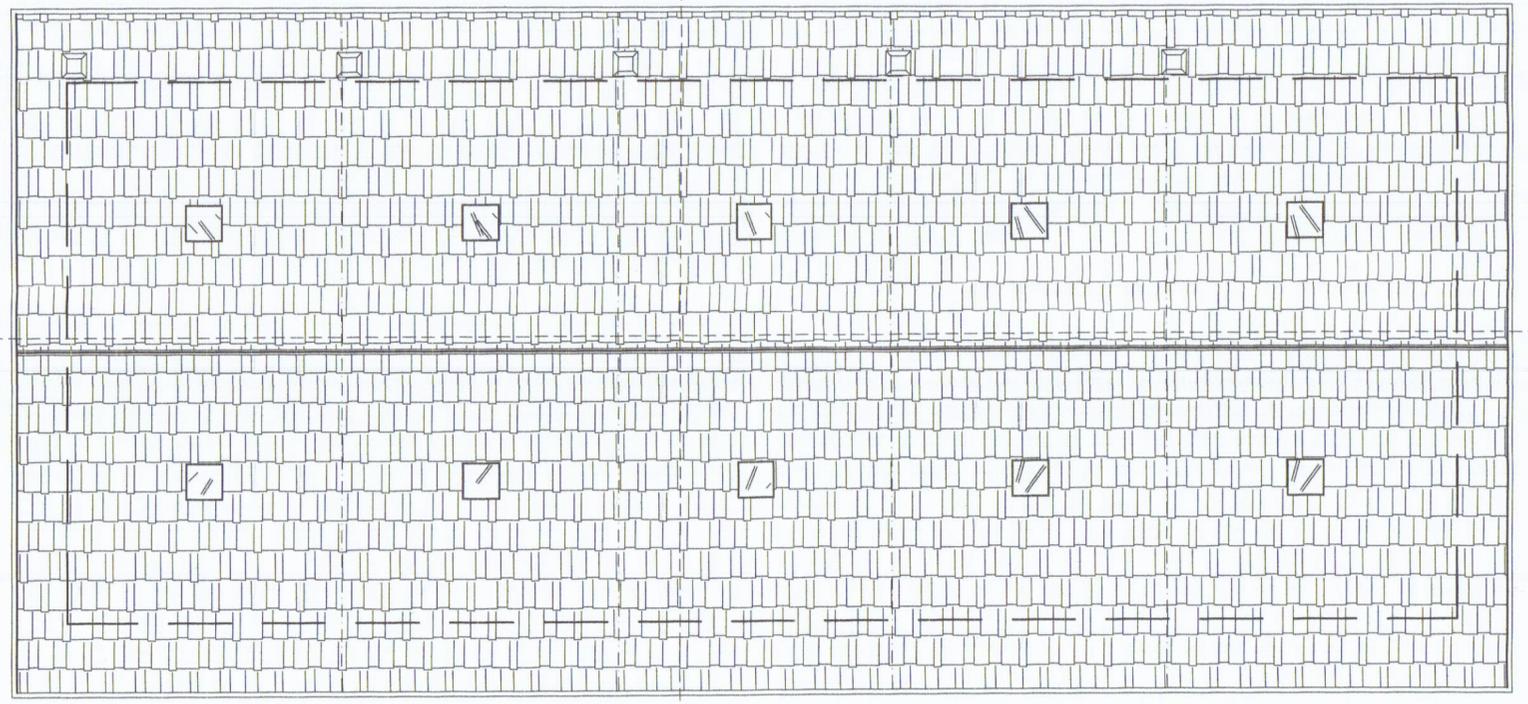

SEZIONE TRASVERSALE

PIANTA COPERTURA

