

FABBRICATO DI CIVILE ABITAZIONE
DA ERIGERSI IN VIA CARRIONA
CARRARA


PROPRIETA': RESIDENZA LE ROSE S.r.l.
PROGETTISTA: DOTT. ARCH. DANIELLO
DOTT. ARCH. GRILLOTTI VIVIANA

PIANTA PIANO SECONDO - P. SOTTOTETTO - P. COPERTURA
PIANTA FOGNATURE - PARTICOLARI DELLE RECINZIONI


SCALA 1:100 e 1:200

TAV.


3

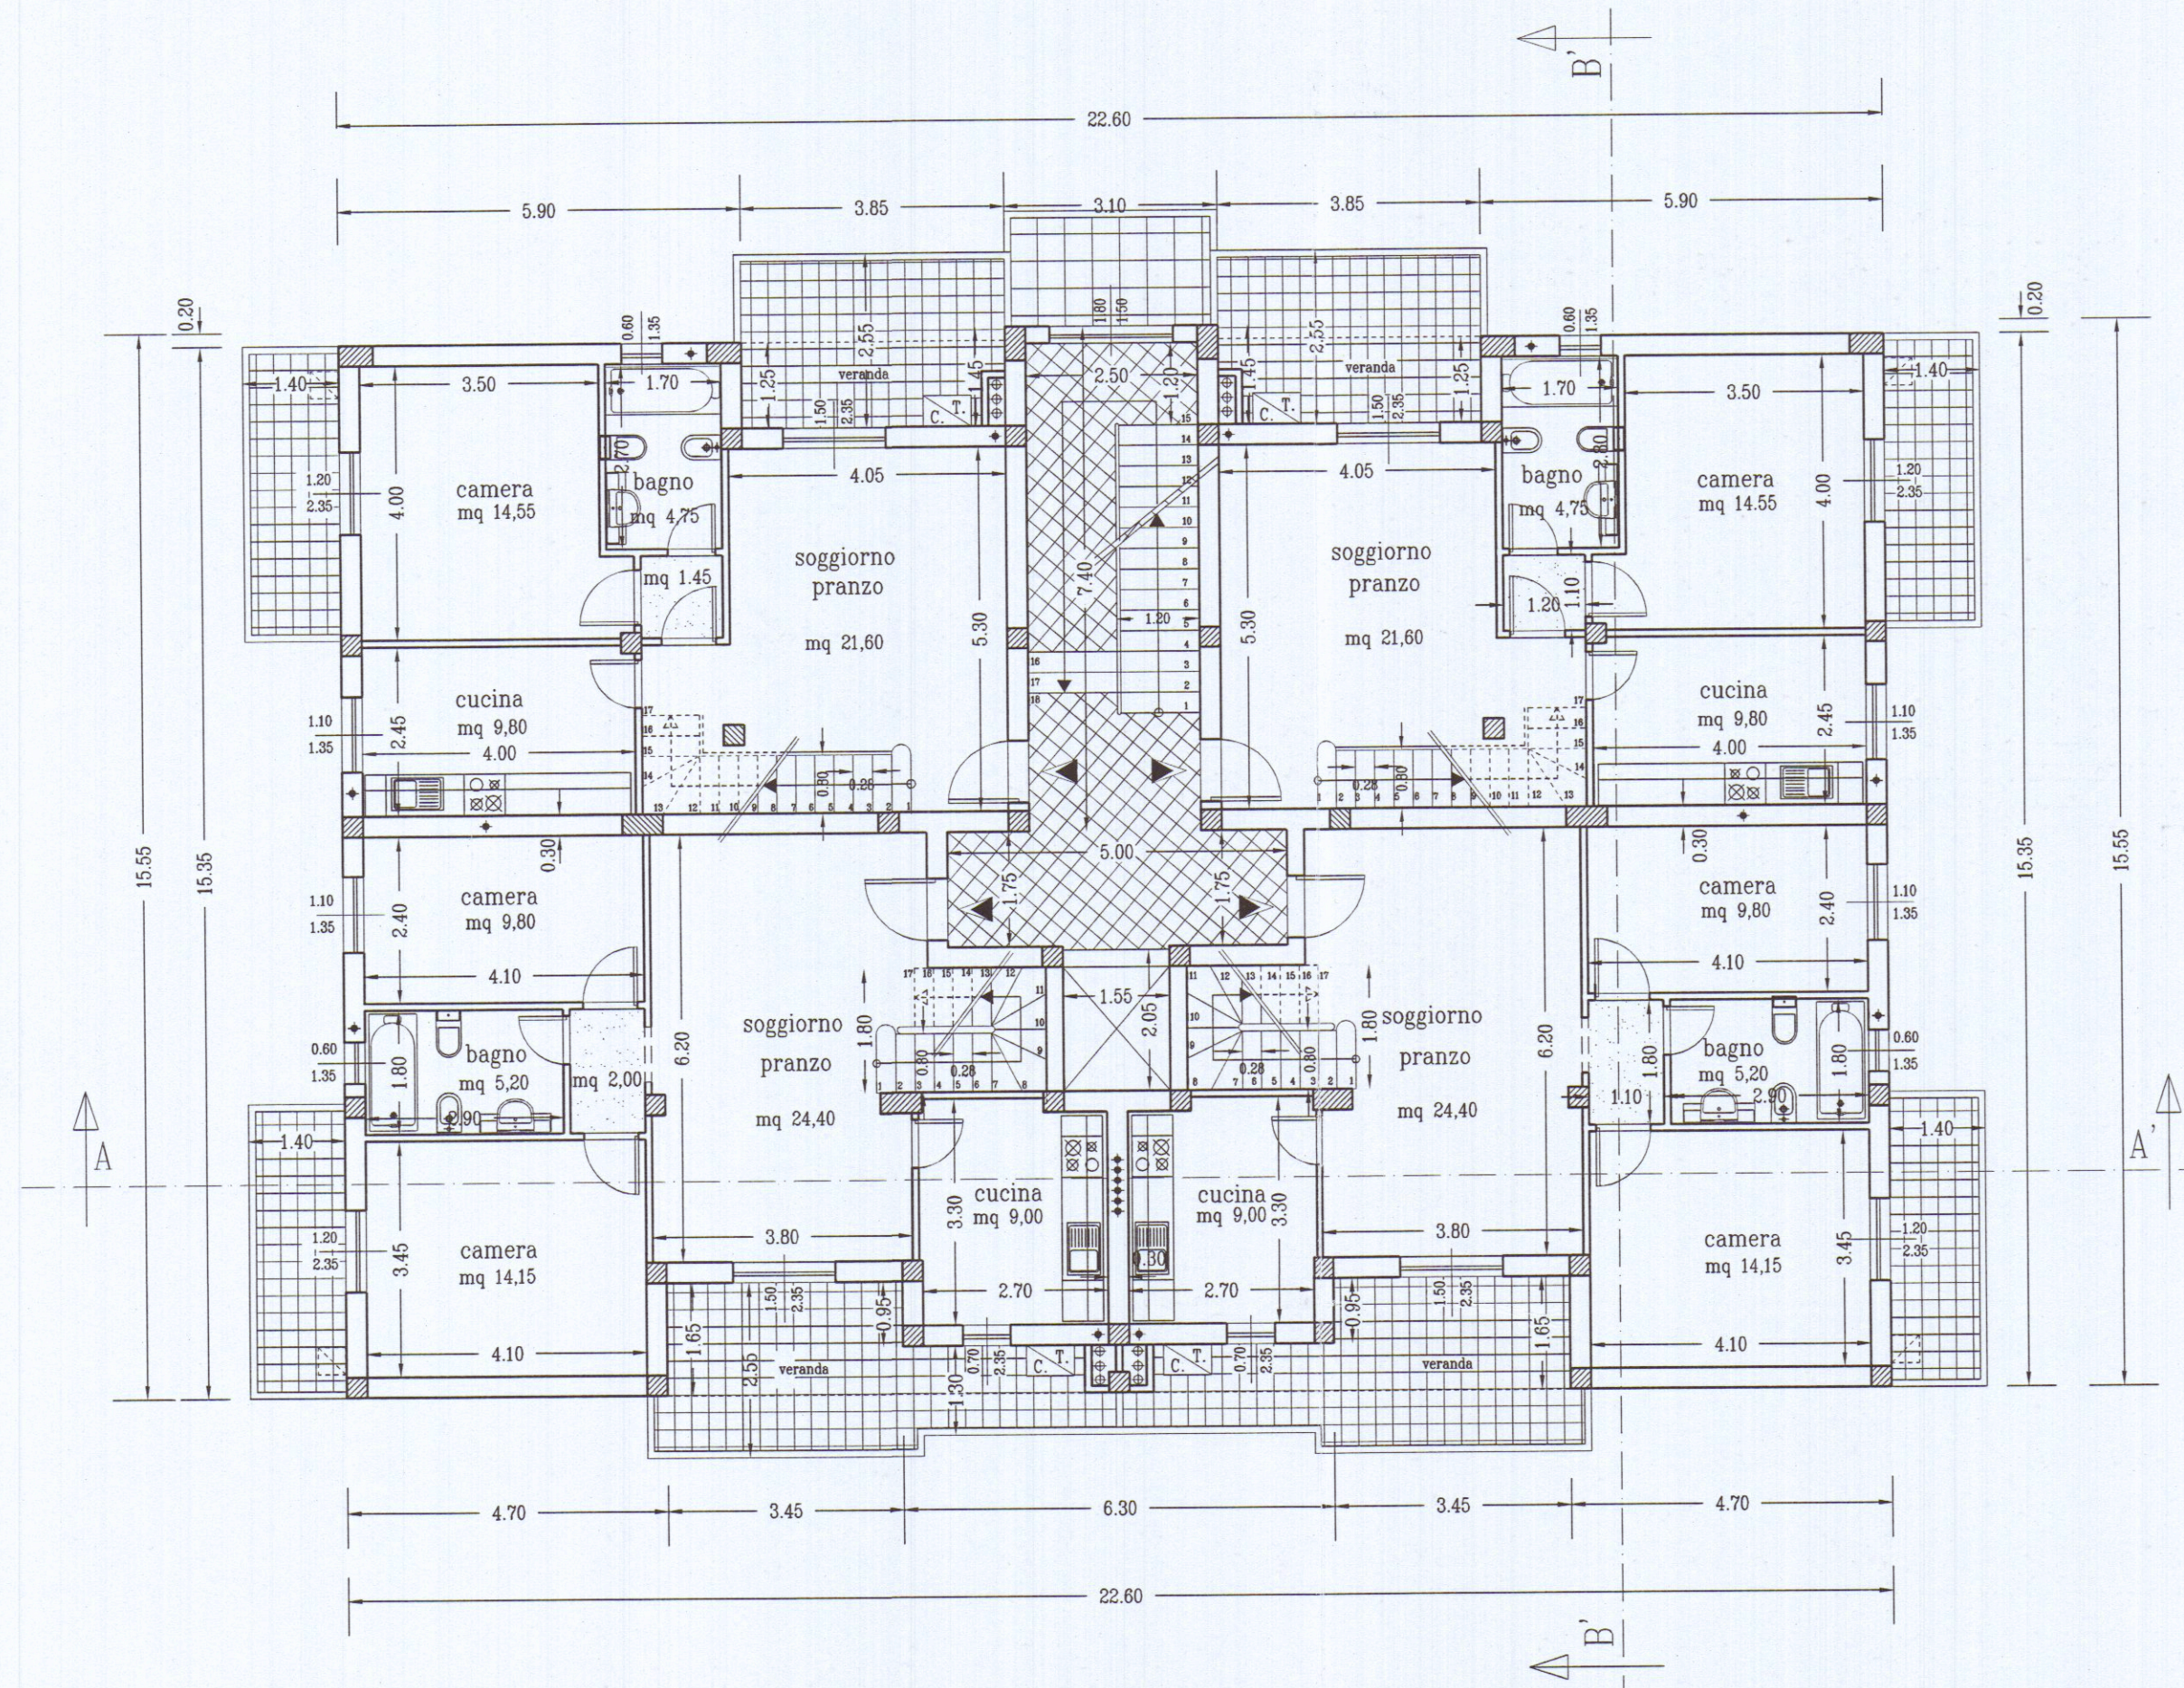


PIANTA PIANO SECONDO

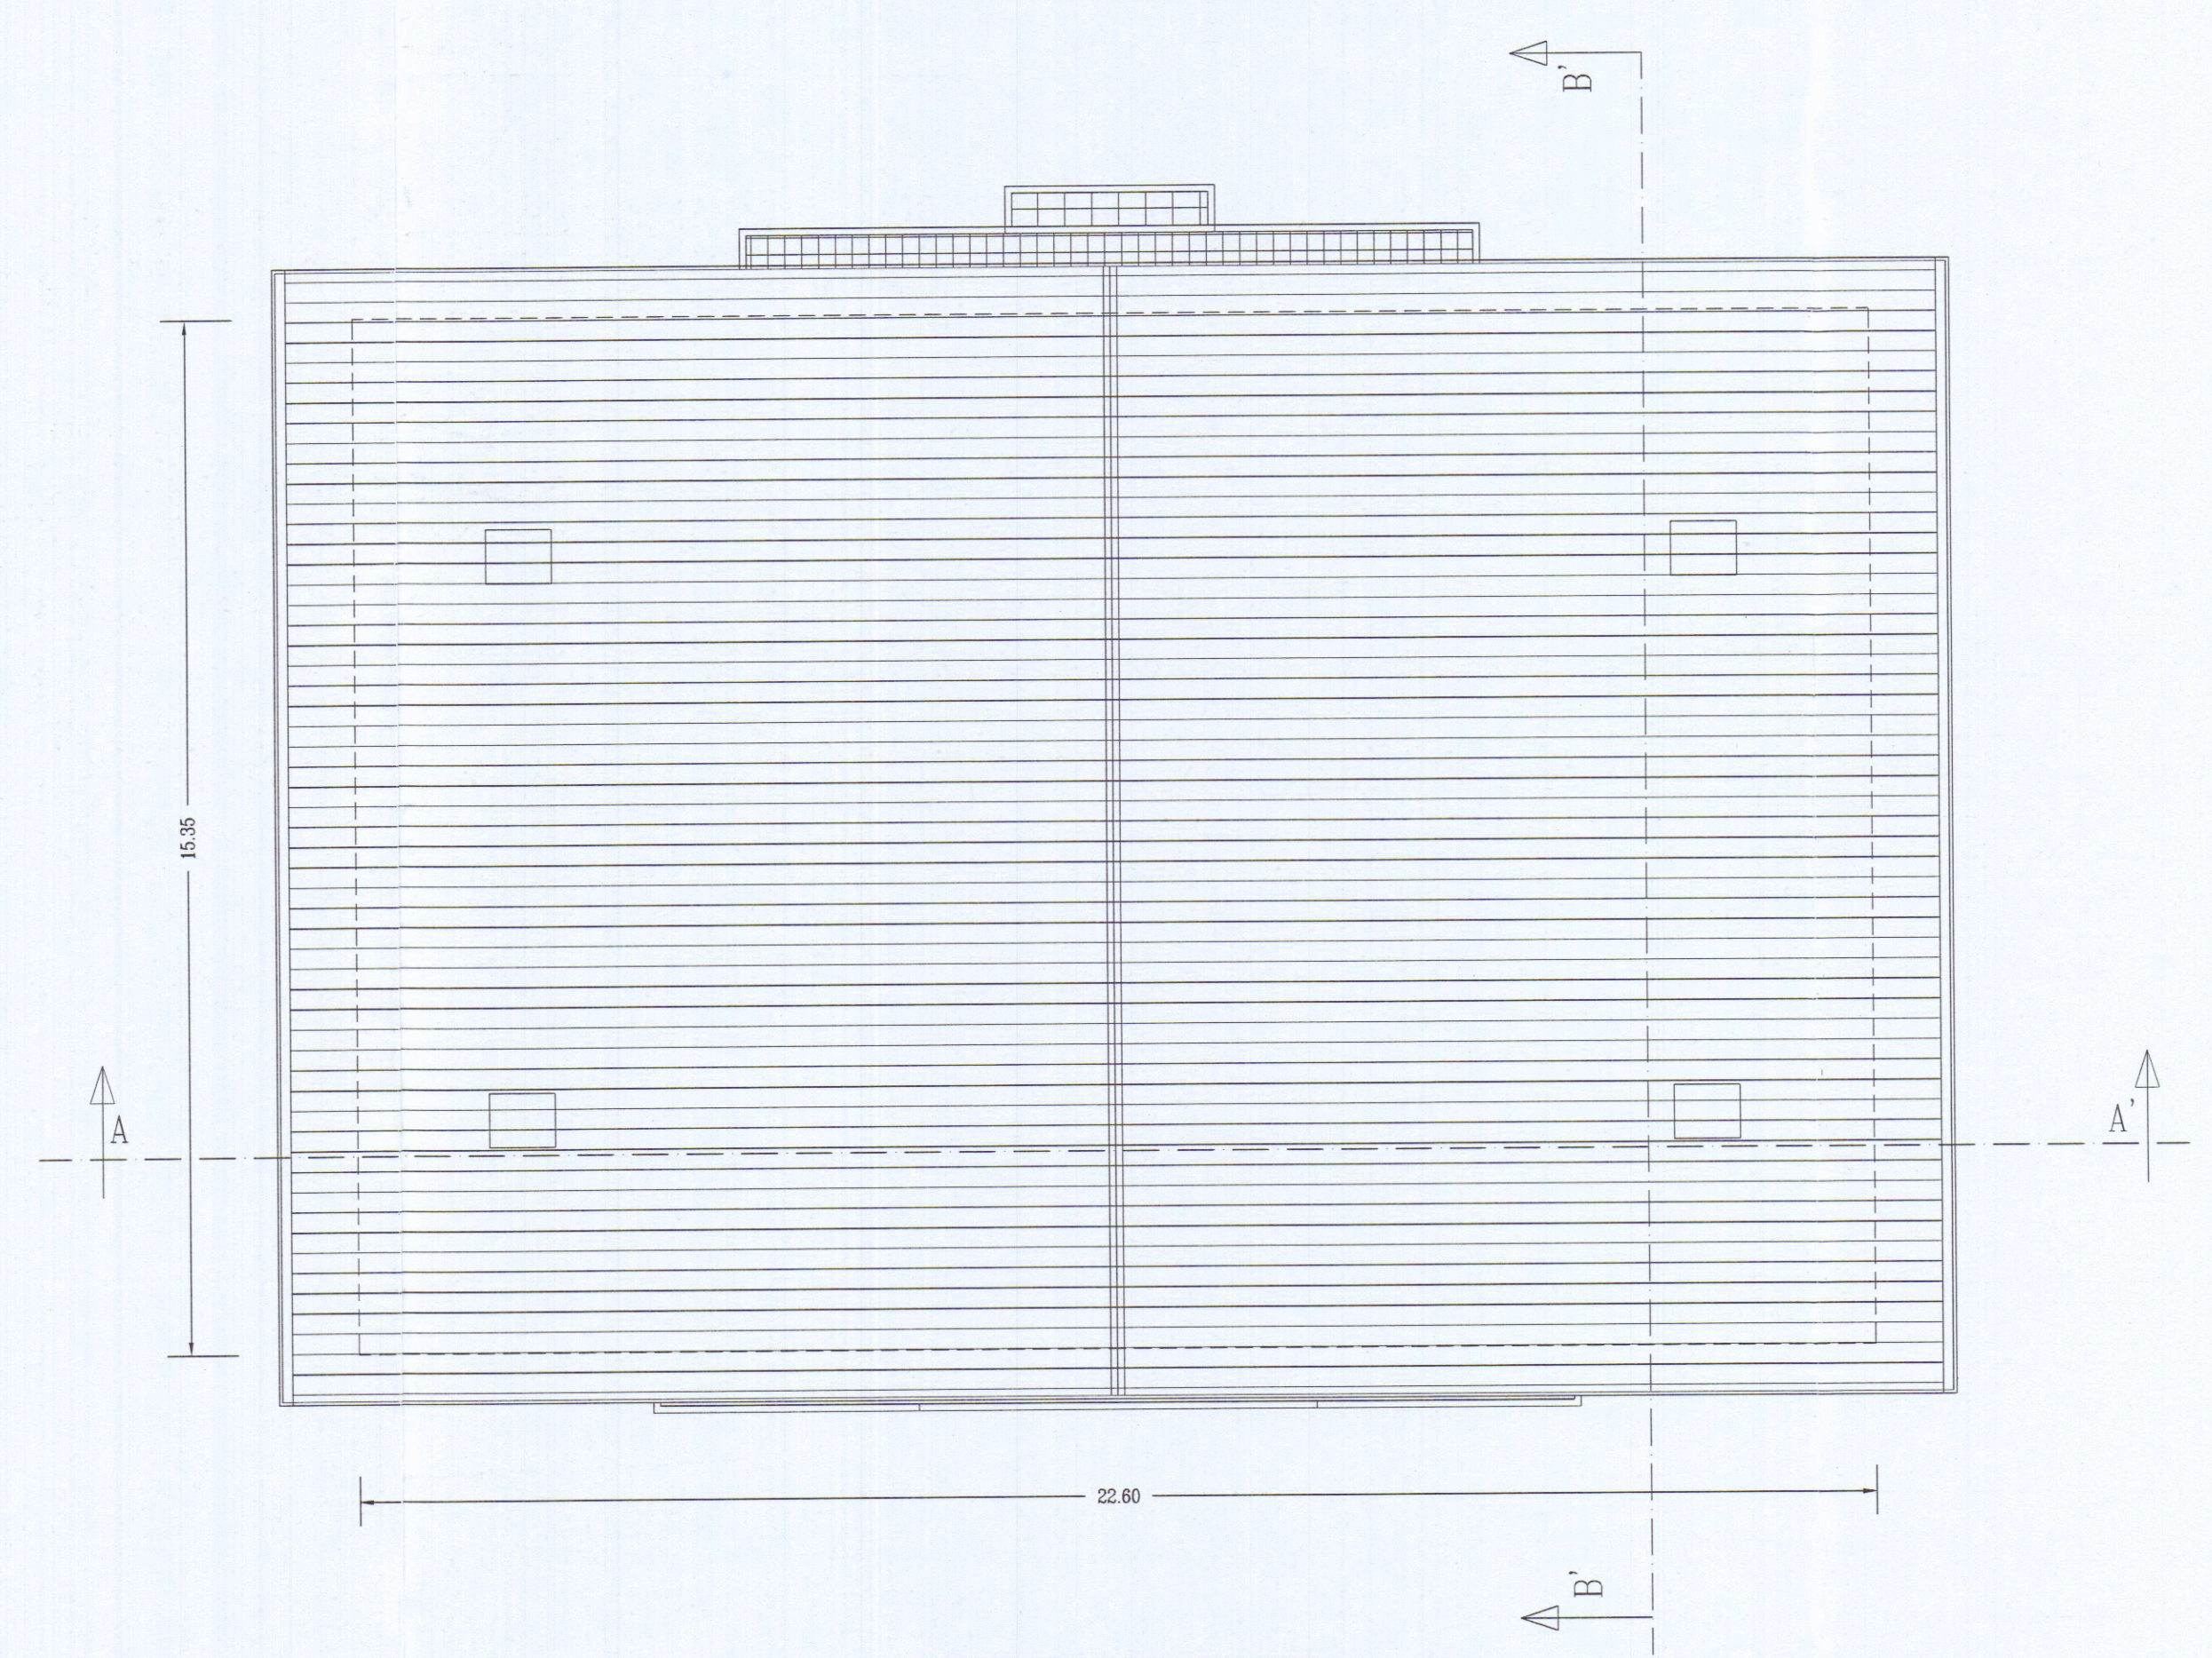

PIANTA COPERTURA

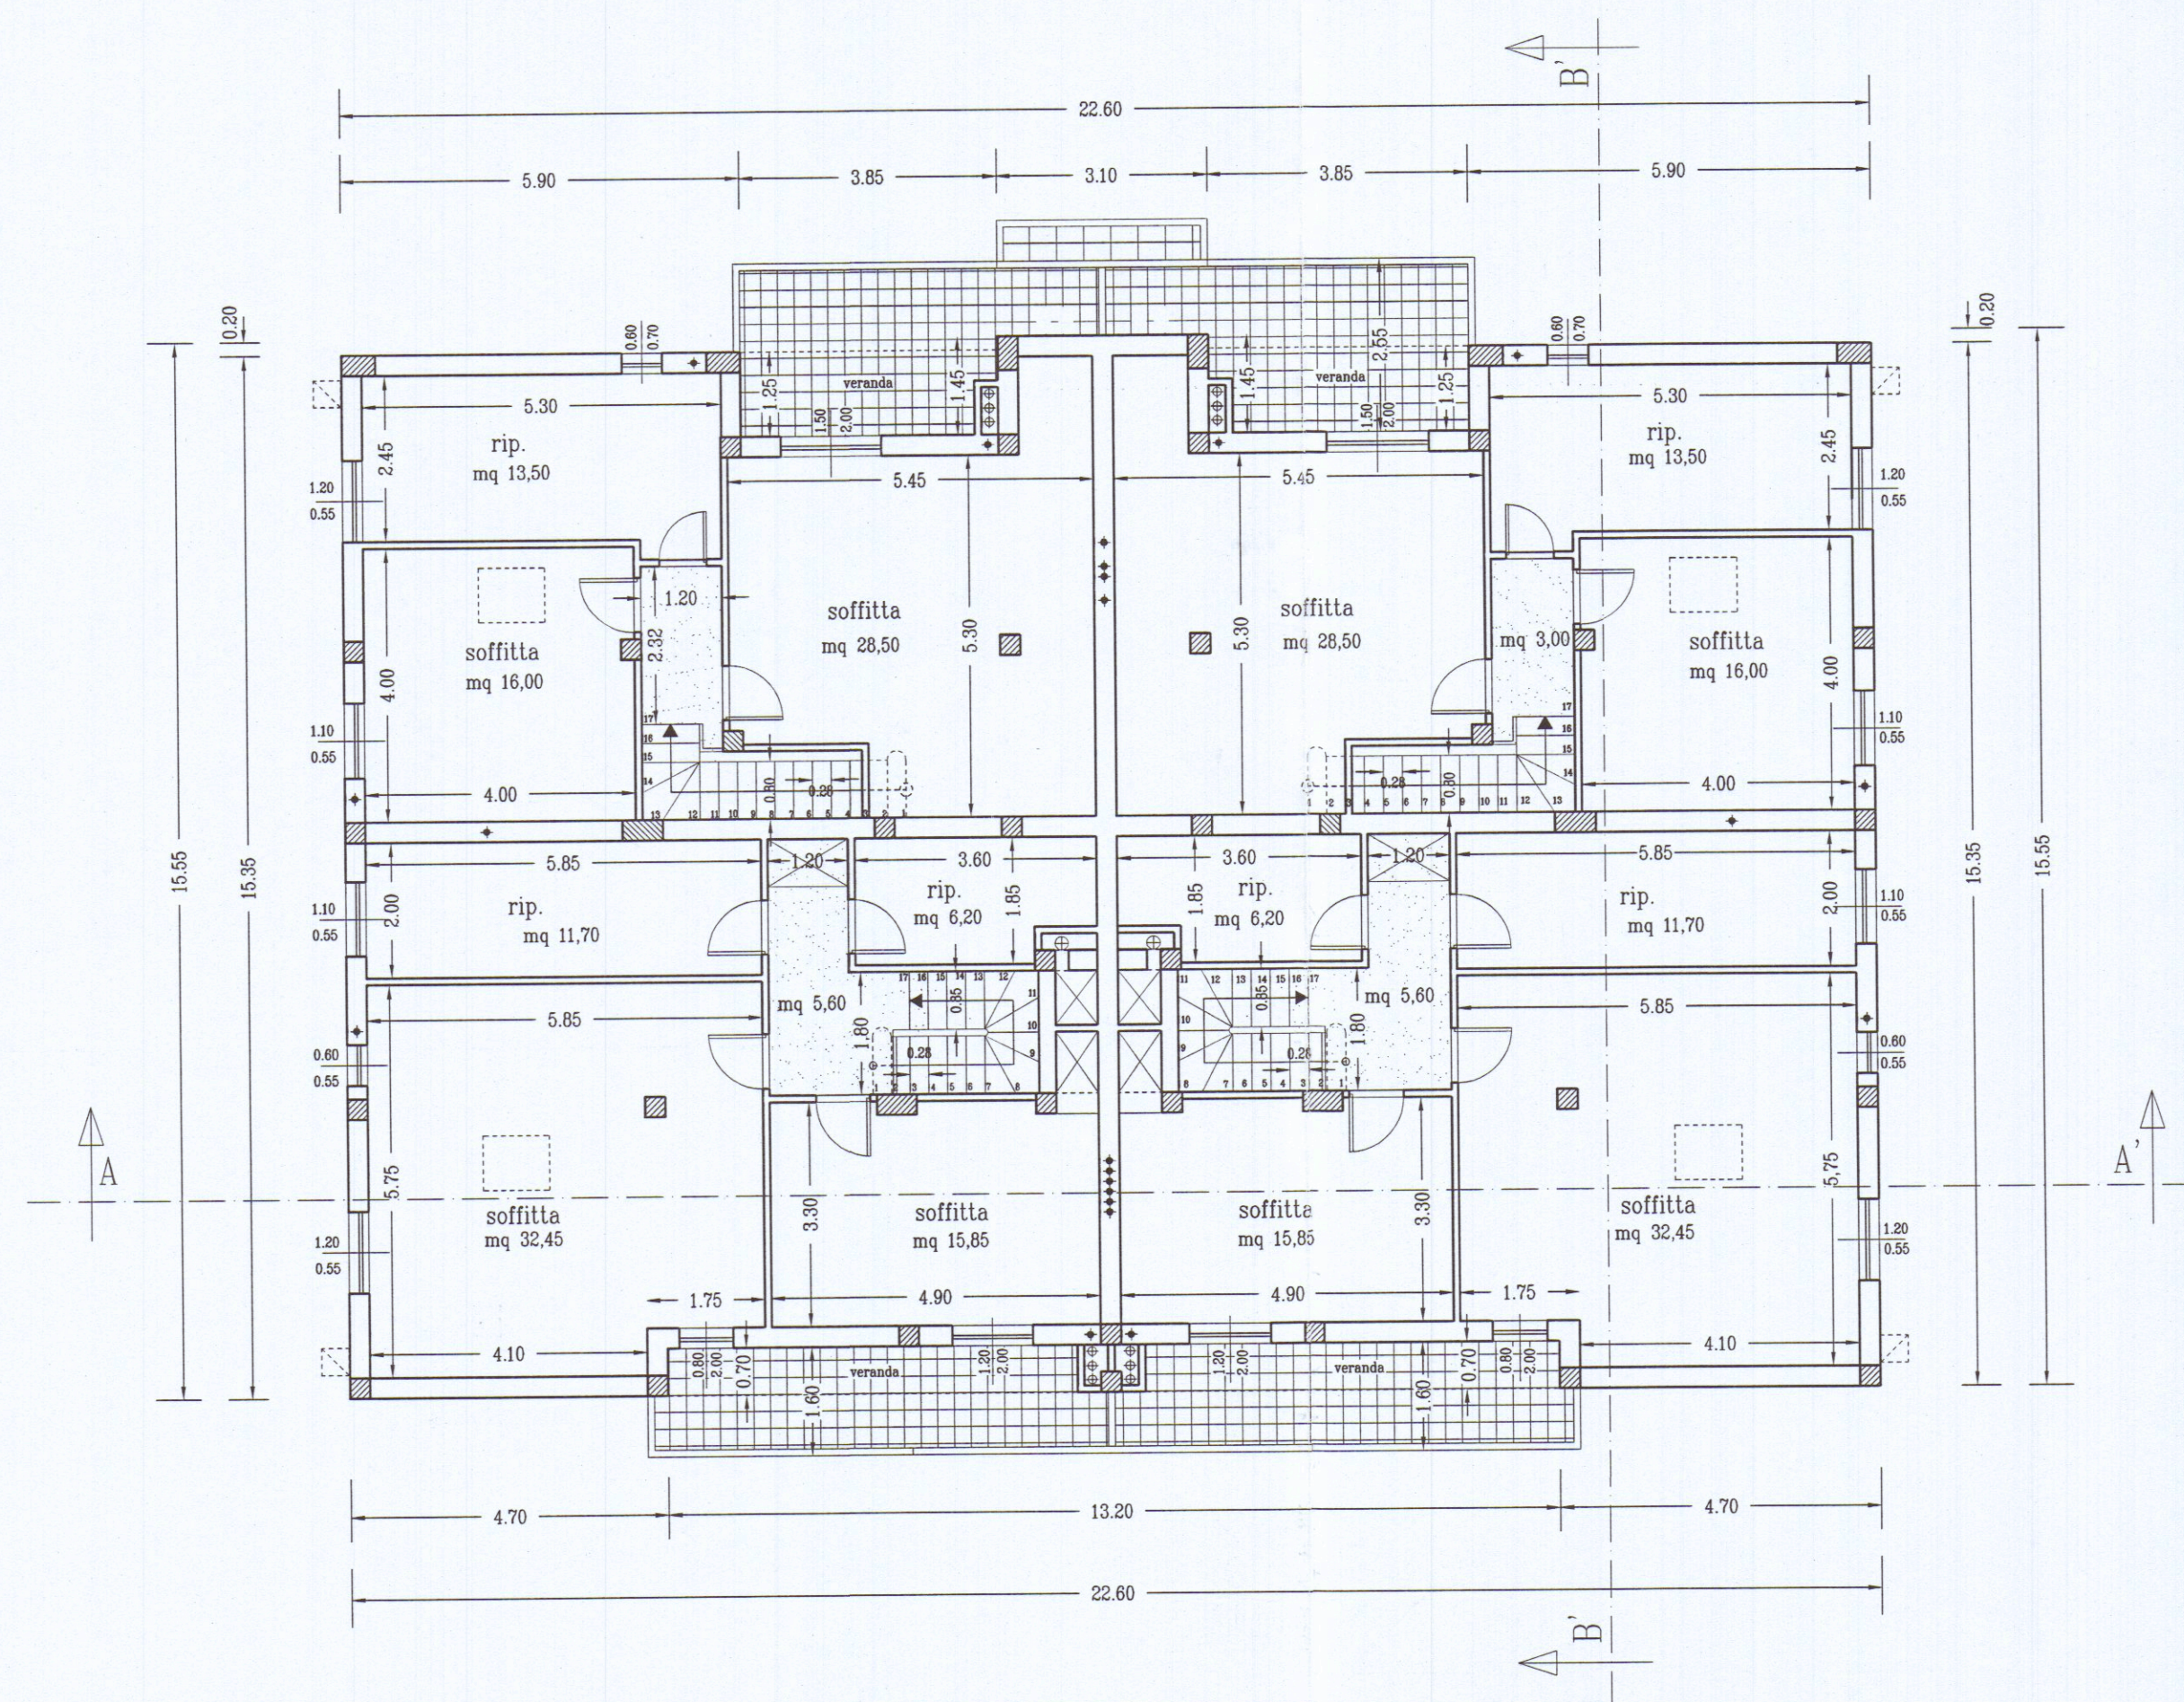

PIANTA SOTTOTETTO

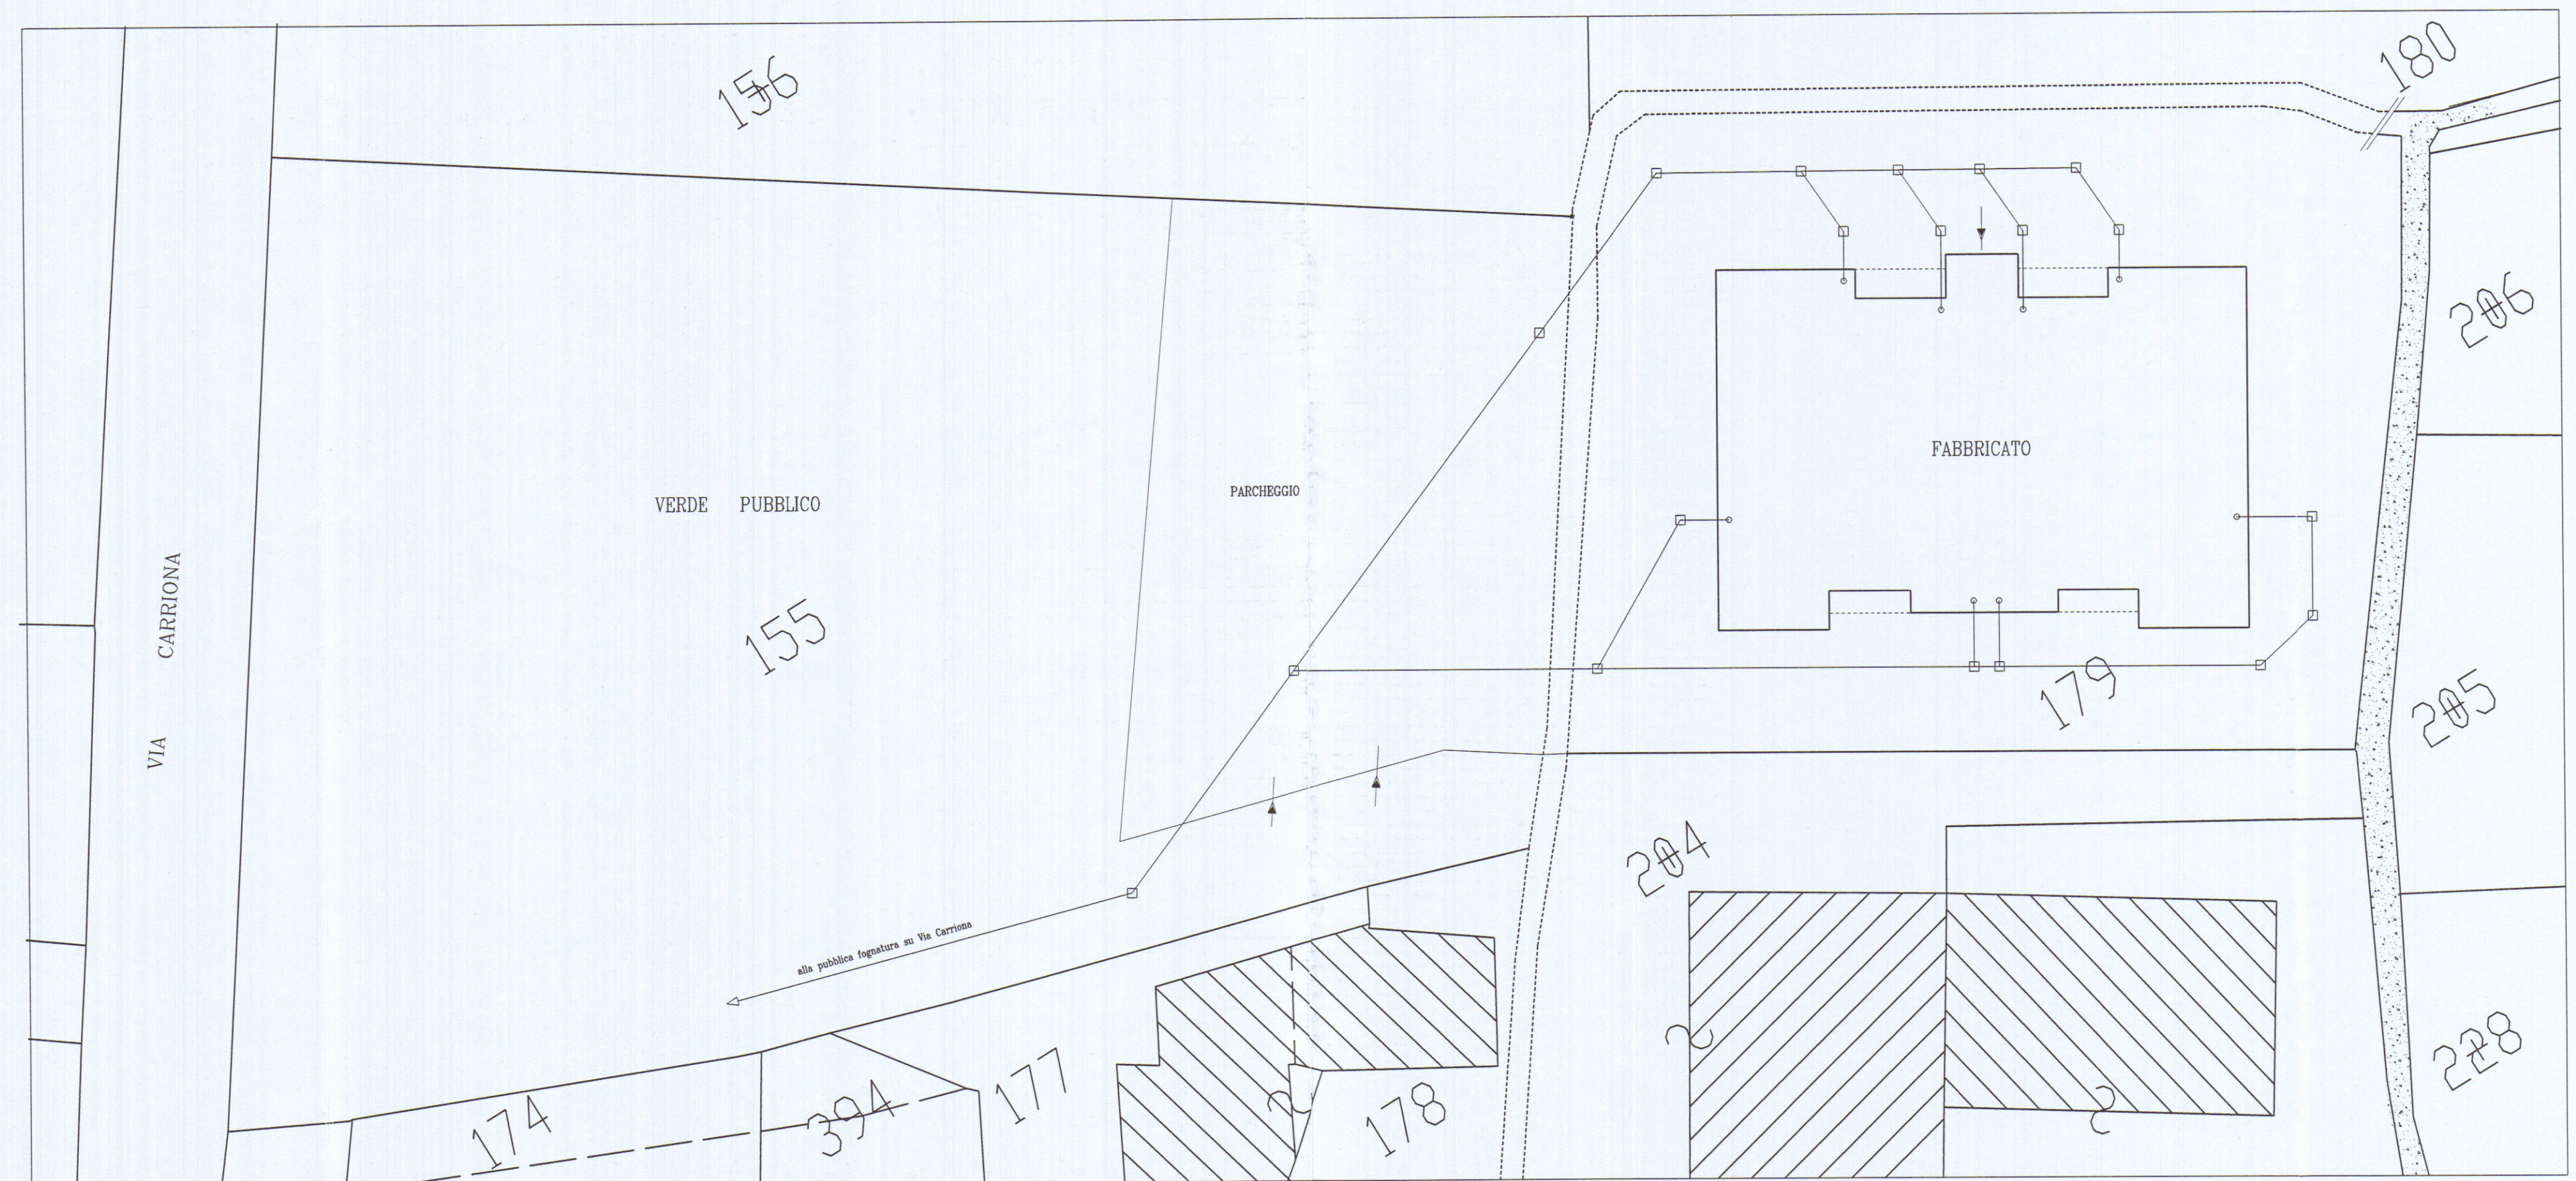

PIANTA FOGNATURE

Pannelli di rete elettrosaldata zincata
e rivestita in p.v.c. di colore verde

PROSPETTO E SEZIONE RECINZIONE TIPO (A)

PROSPETTO INGRESSO CARRABILE E PEDONALE

Cancelli in grigliato elettrosaldato zincato

Alloggiamento utenze

scala 1:200

Pannelli di rete elettrosaldata zincata
e rivestita in p.v.c. di colore verde

PROSPETTO E SEZIONE RECINZIONE TIPO (B)