

PIANTA DEFINITIVA CON PICCOLE VARIANTI

INTERNE - VIA BAGGRANDE MARINA DI CARRARA

DITTA - VERGASSOLA E GIOVANNONI - LA SPEZIA -


25 GIU. 1969

VARIANTE

APPROVATO

CONTROLLATO 24 LUG. 1969
IL TECNICO

Approvato dal Sindaco alle condizioni
indicate nel permesso di costruzione
N° del 24 LUG. 1969
L'ING. CAPO

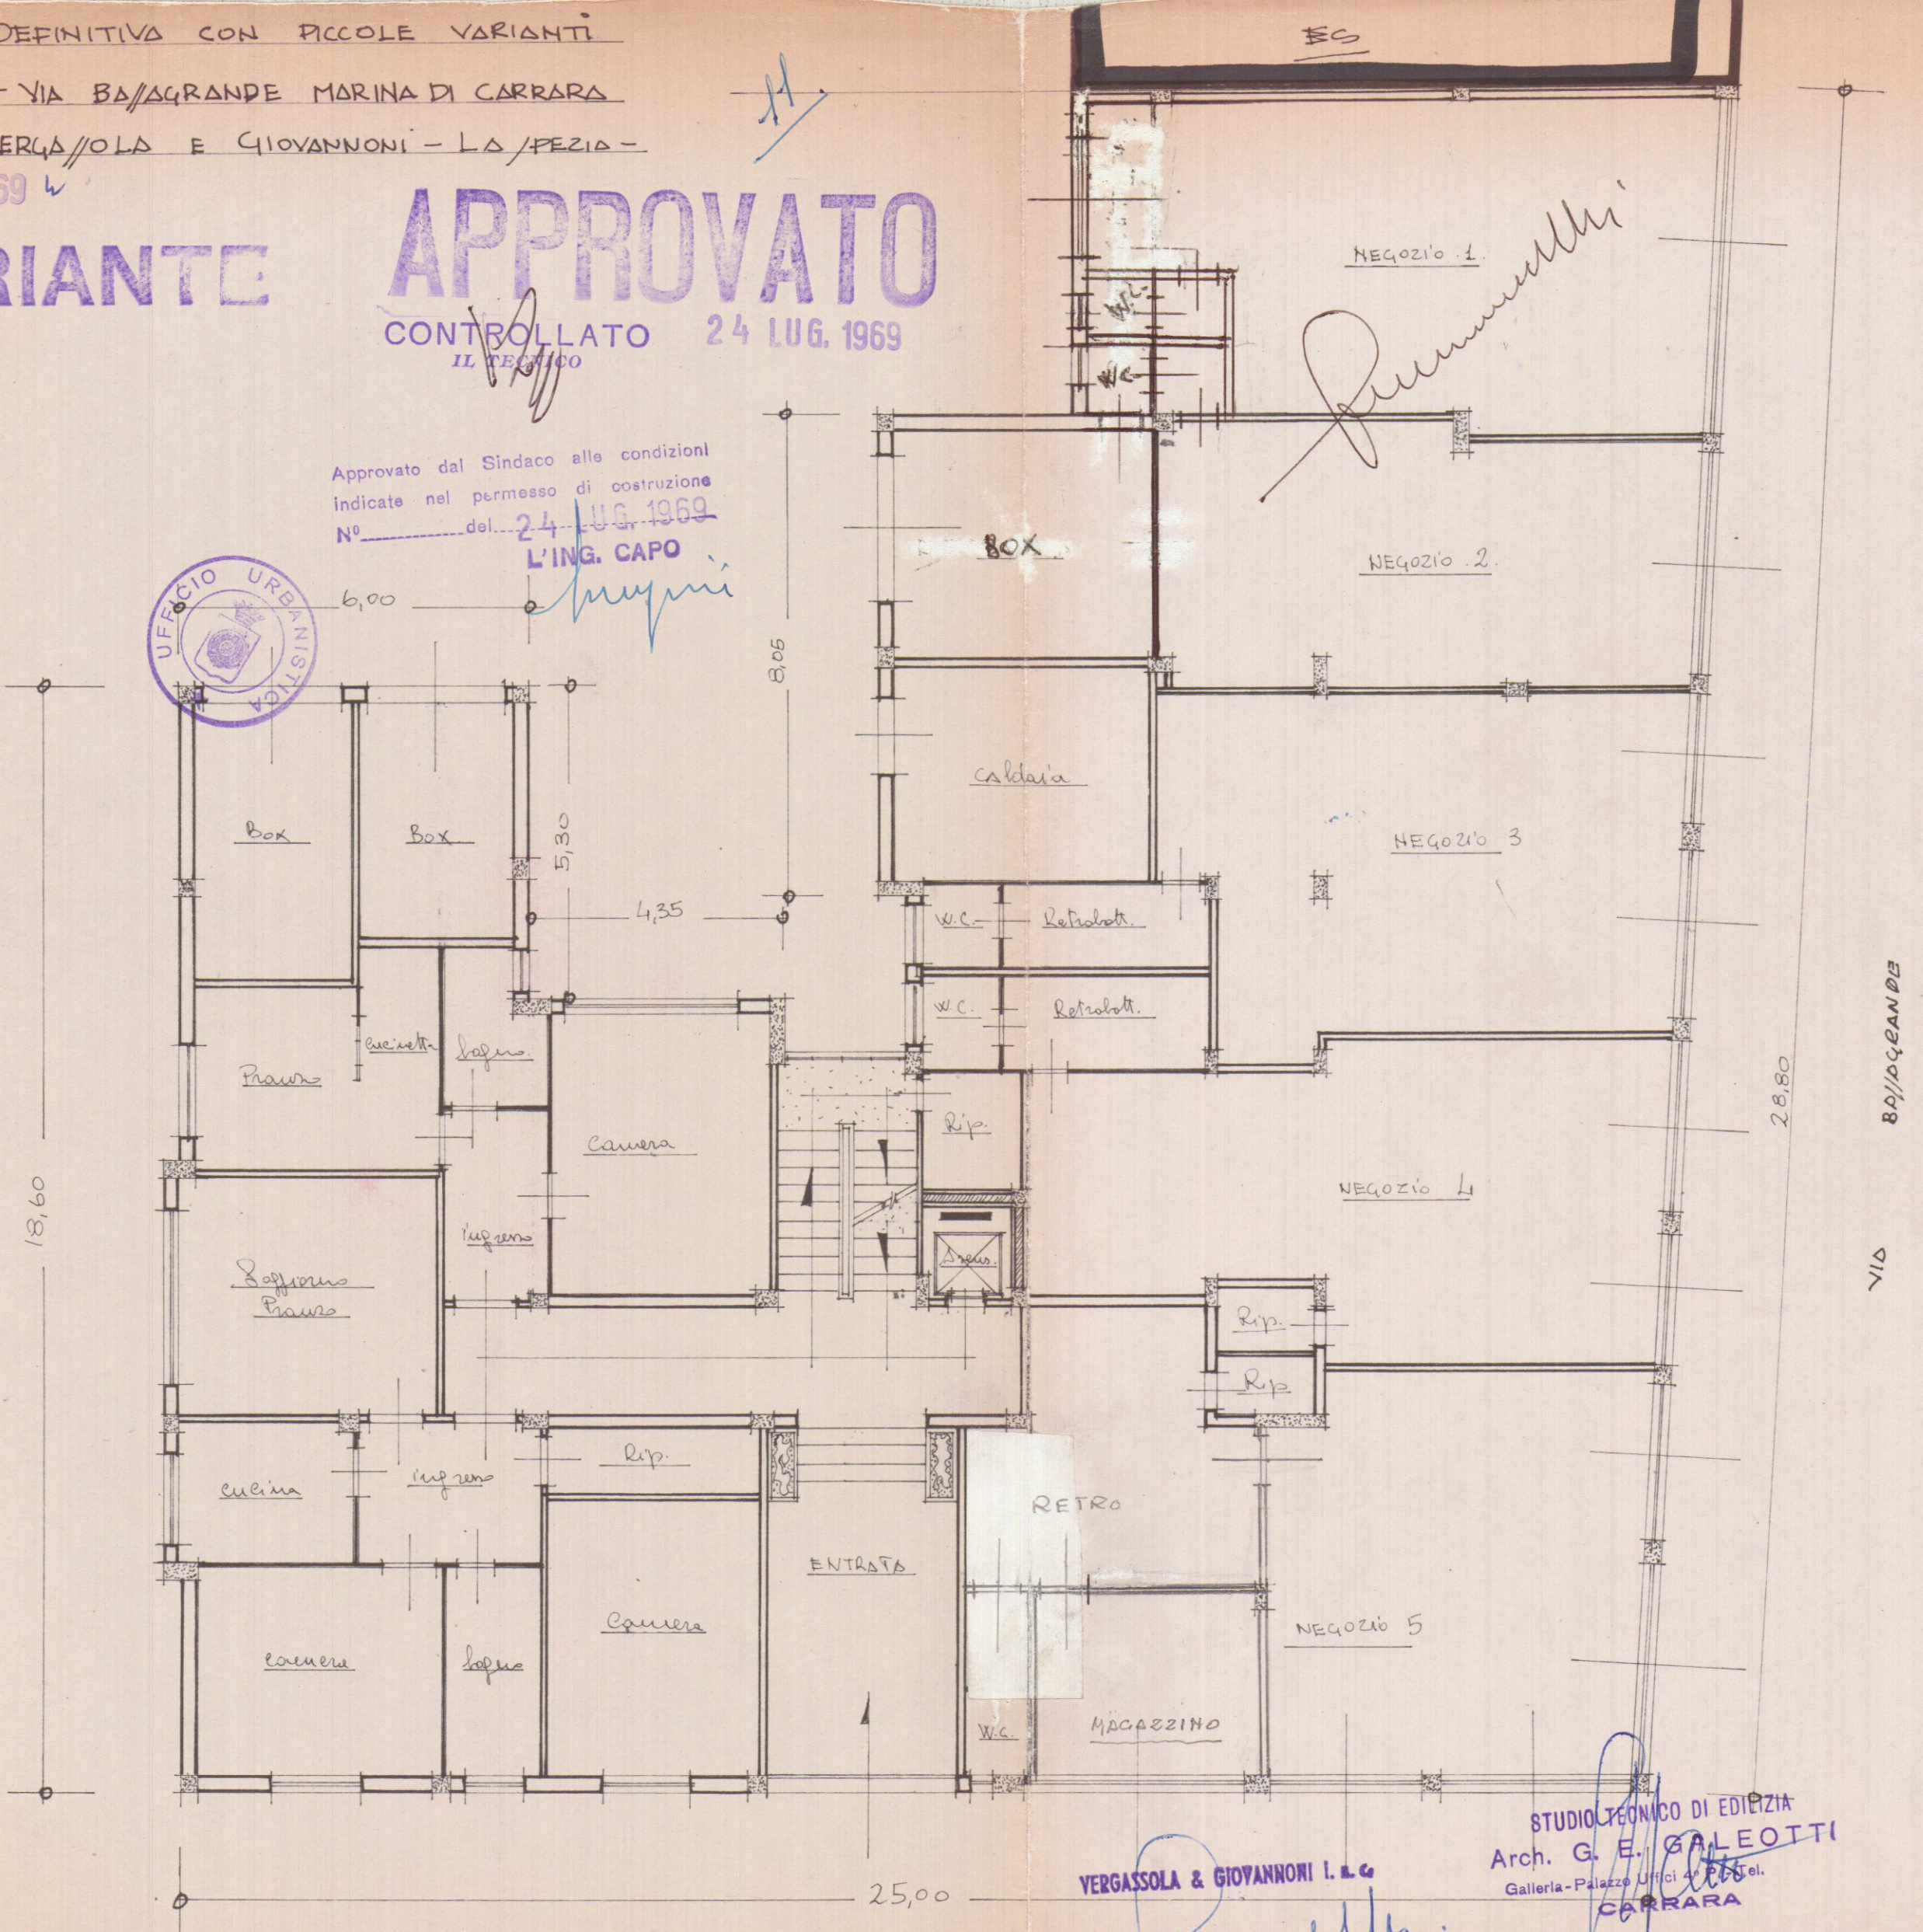

PIANTA PIANO NEGOZI / scala 1:100 -