



TAVOLA ILLUSTRATIVA

PROGETTO DI RESTAURO DELL'EDIFICIO
SITO IN CARRARA, VIA VERDI

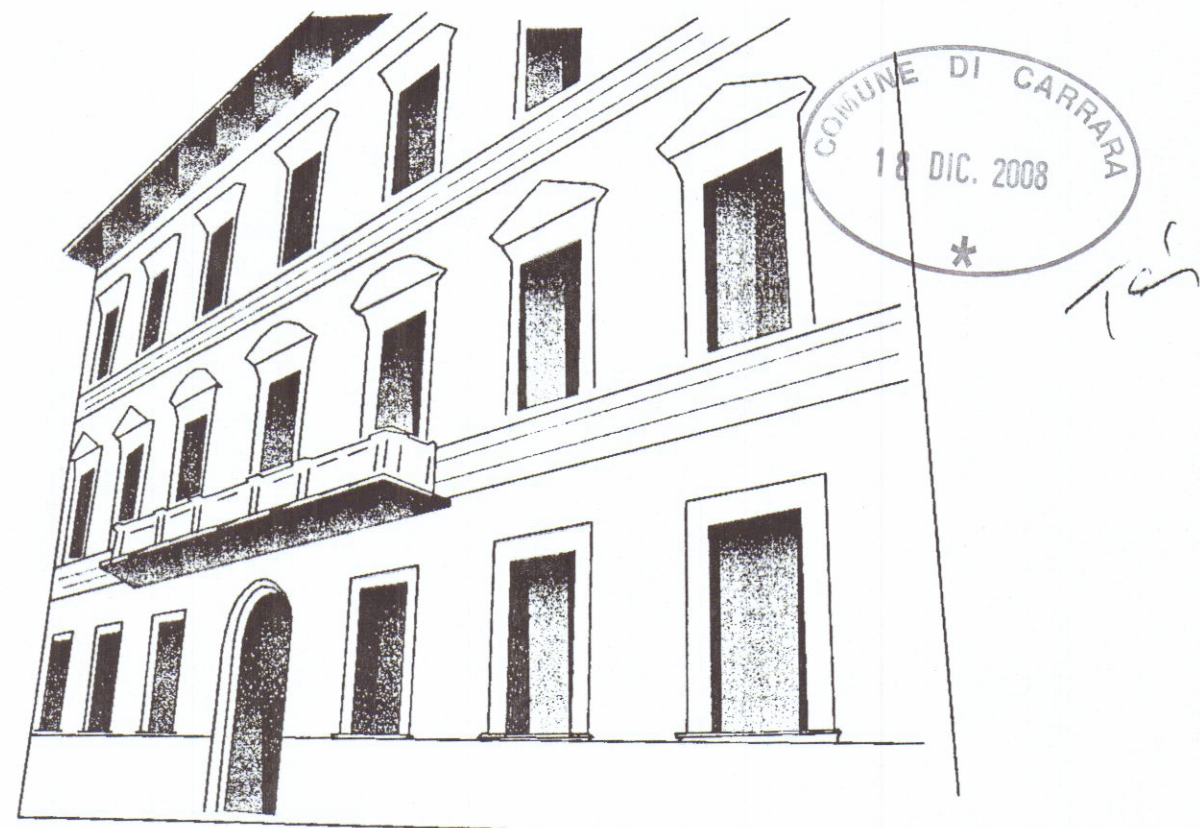

COSTRUZIONE IN COMUNE DI CARRARA	VIA VIA VERDI - Carrara Centro	N° 7
TITOLO RESTAURO DEL PALAZZO BINELLI - EX SEDE DELLA BANCA D'ITALIA VARIANTE ALLA DIA N.568/06 PER L'ESECUZIONE DI SCALA DI EMERGENZA INTERNA ED ADEGUAMENTO ALLA NORMATIVA ANTINCENDIO		CATEGORIA
TAVOLA STATO APPROVATO CON DIA N° 568/06 DEL 13/10/06 - PROSPETTO POSTERIORE		

OGGETTO DELLA TAVOLA: PROGETTO: PROSPETTO POSTERIORE	SCALA: 1:100	TAVOLA: 04E
RICHIEDENTE: Fondazione Cassa di Risparmio di Carrara Via Roma 2 - CARRARA tel. 0585/775216		
PROGETTO: UFFICIO TECNICO GRUPPO BANCA CARIGE PROGETTISTI: ING. LORENZO LA TERRA ARCH. MARCO RICCHEBONO		
COLLABORATORI: ARCH. RITA CAZZOLA		

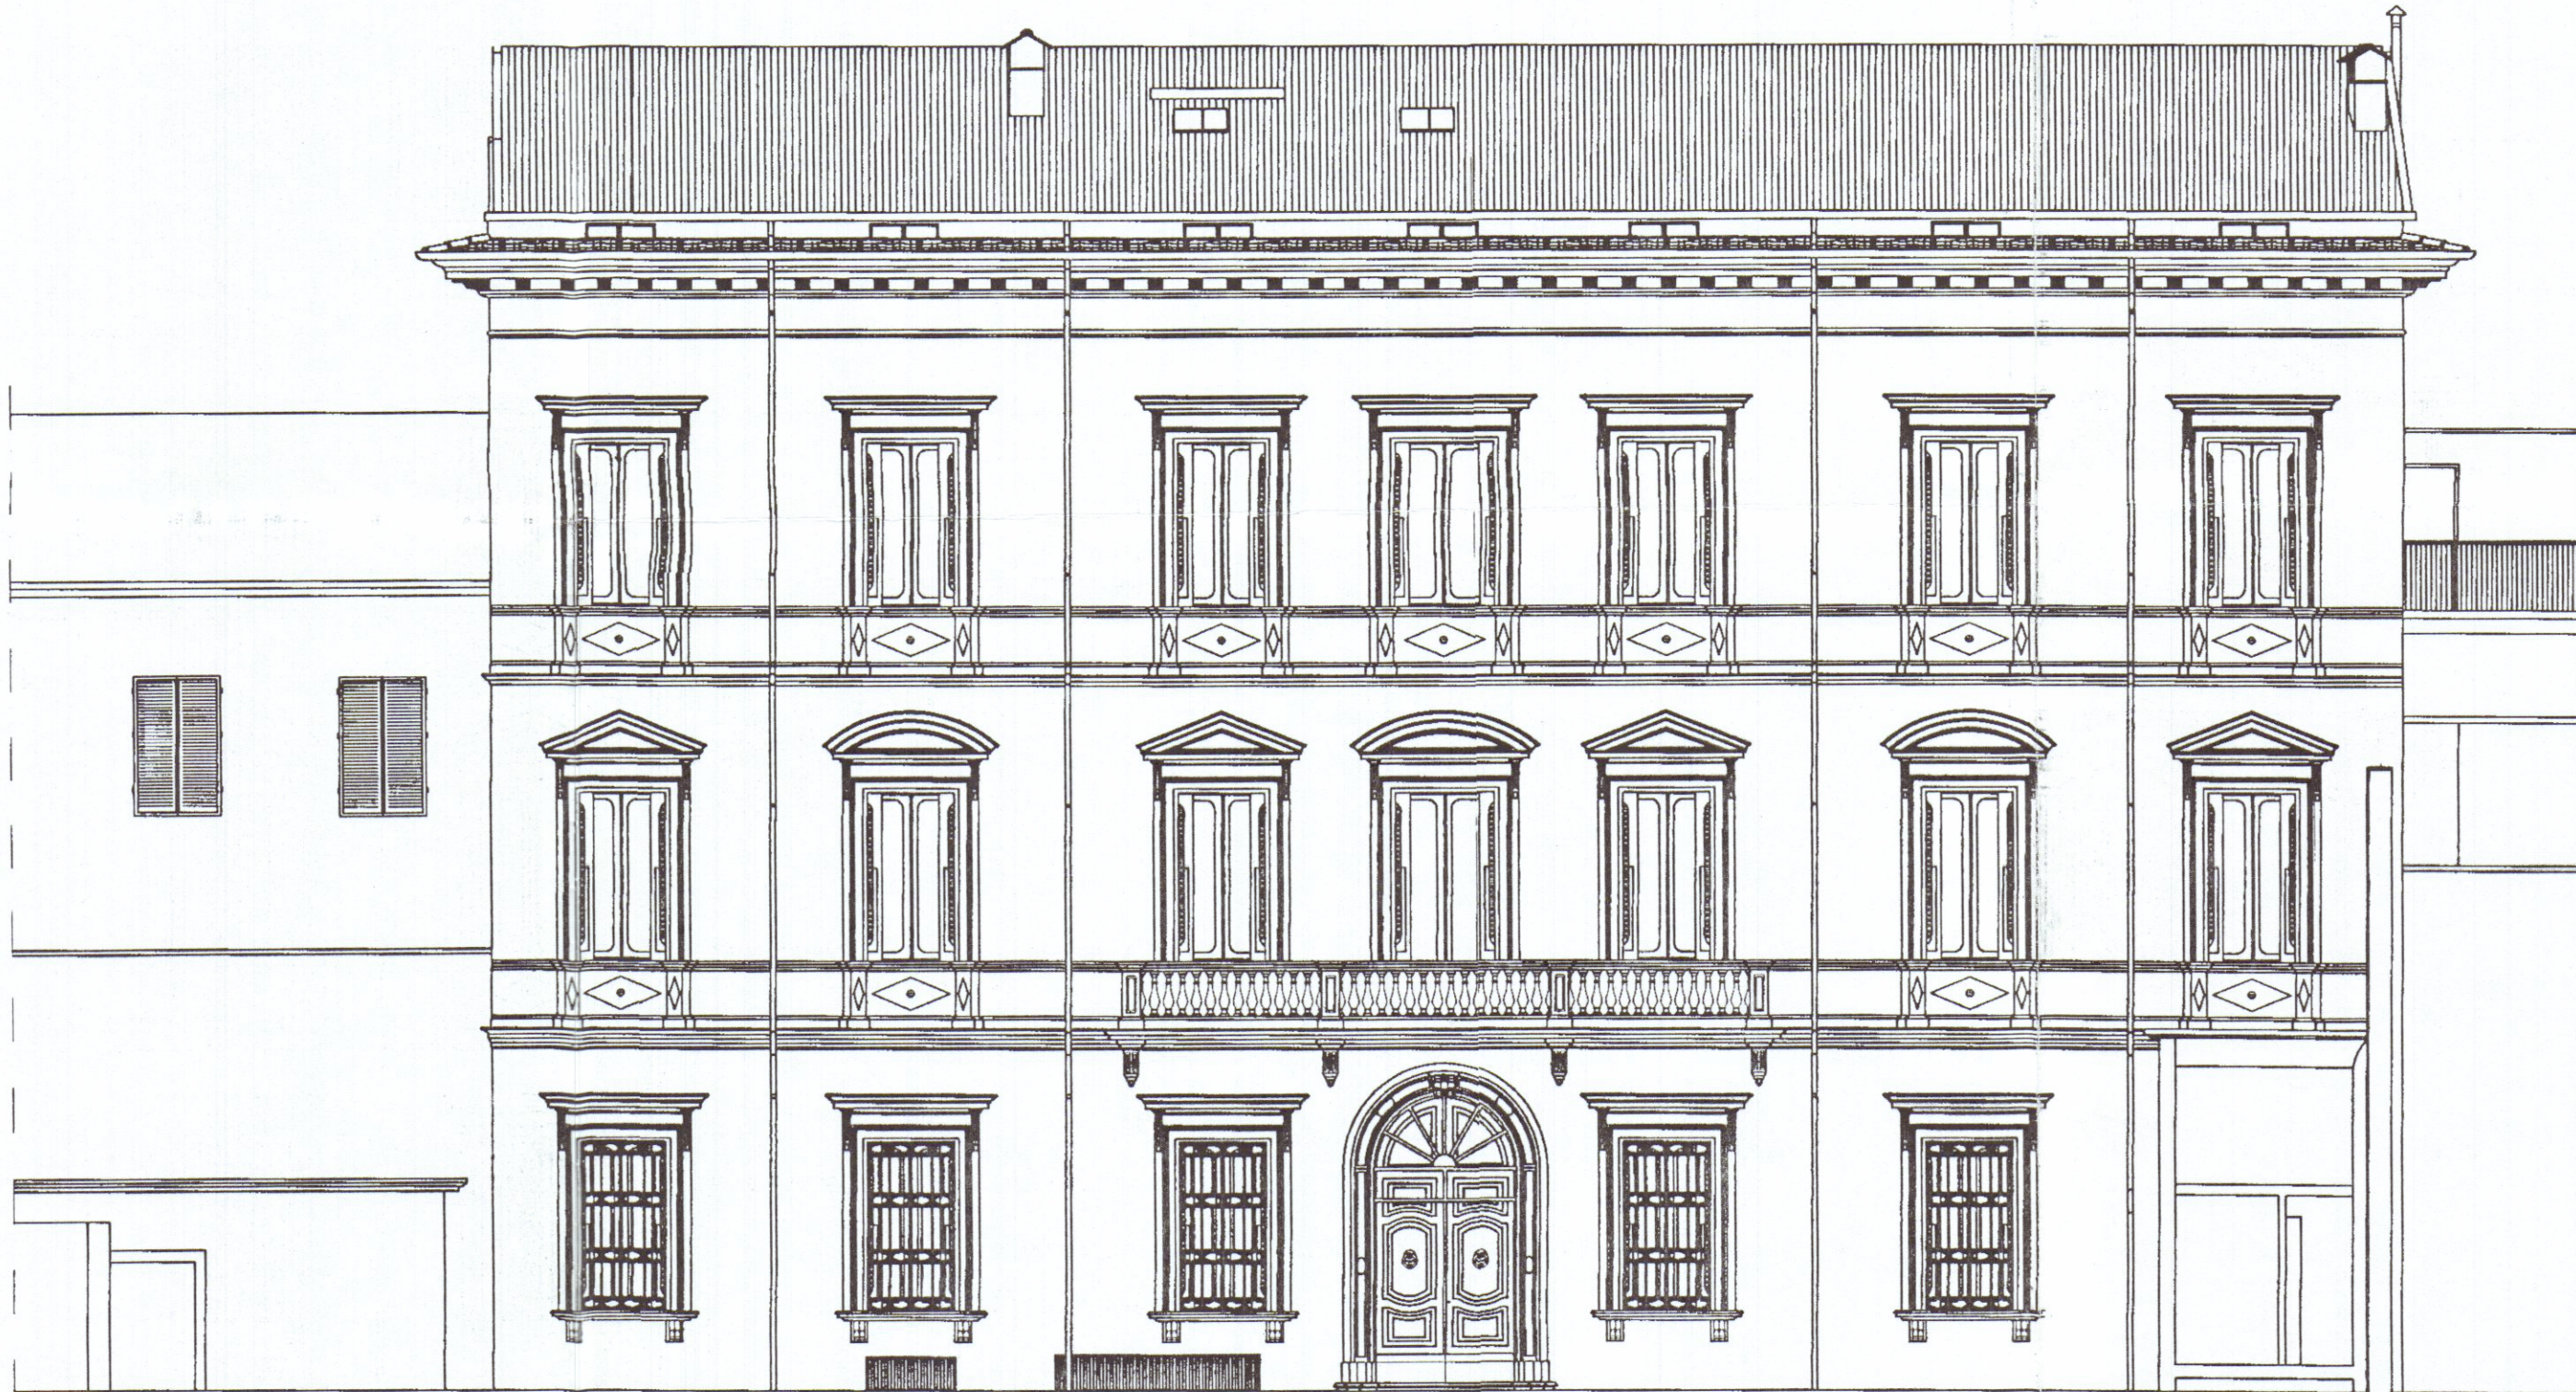

PROSPETTO POSTERIORE
(GIARDINO)