

LAVORO:
Progetto di recupero di fabbricato

COMMITTENTE:

IMMOBILIARE "4 Nazioni"
S.r.l.

COMUNE
DI
CARRARA

TAVOLA:

STATO ATTUALE

1

DATA
AGO. '90


SCALA
1:100

AGG.

COMM.

PROG.


LA MAPPA È CONFORME
ALLO STATO ATTUALE

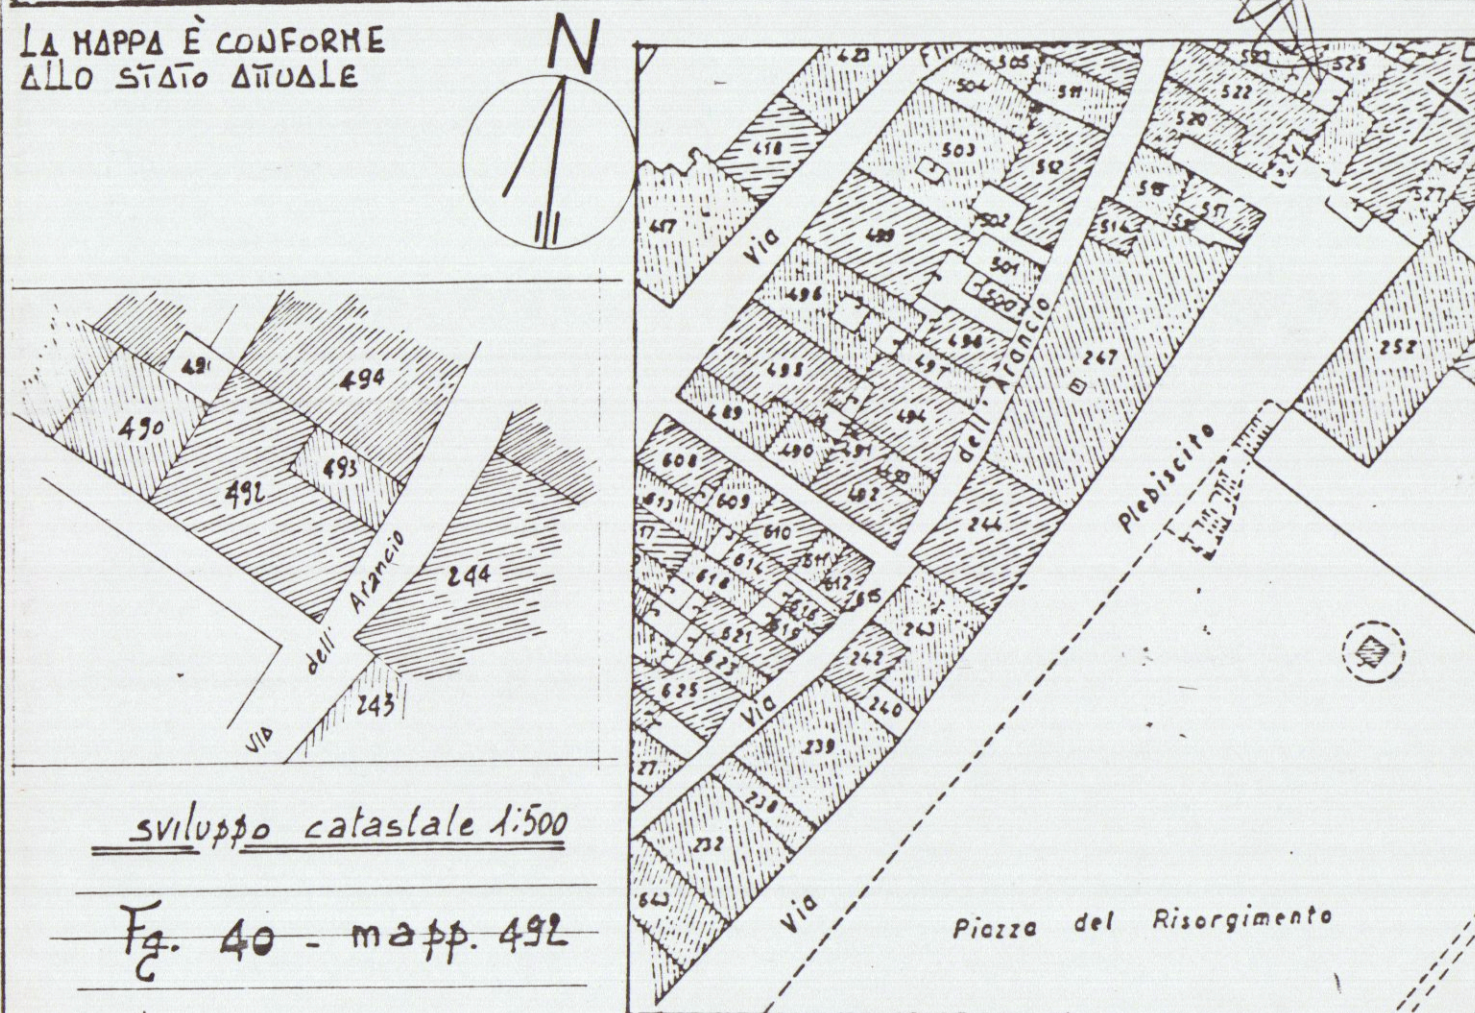


sviluppo catastale 1:500

Fg. 40 - mapp. 492


stralcio catastale 1:1000

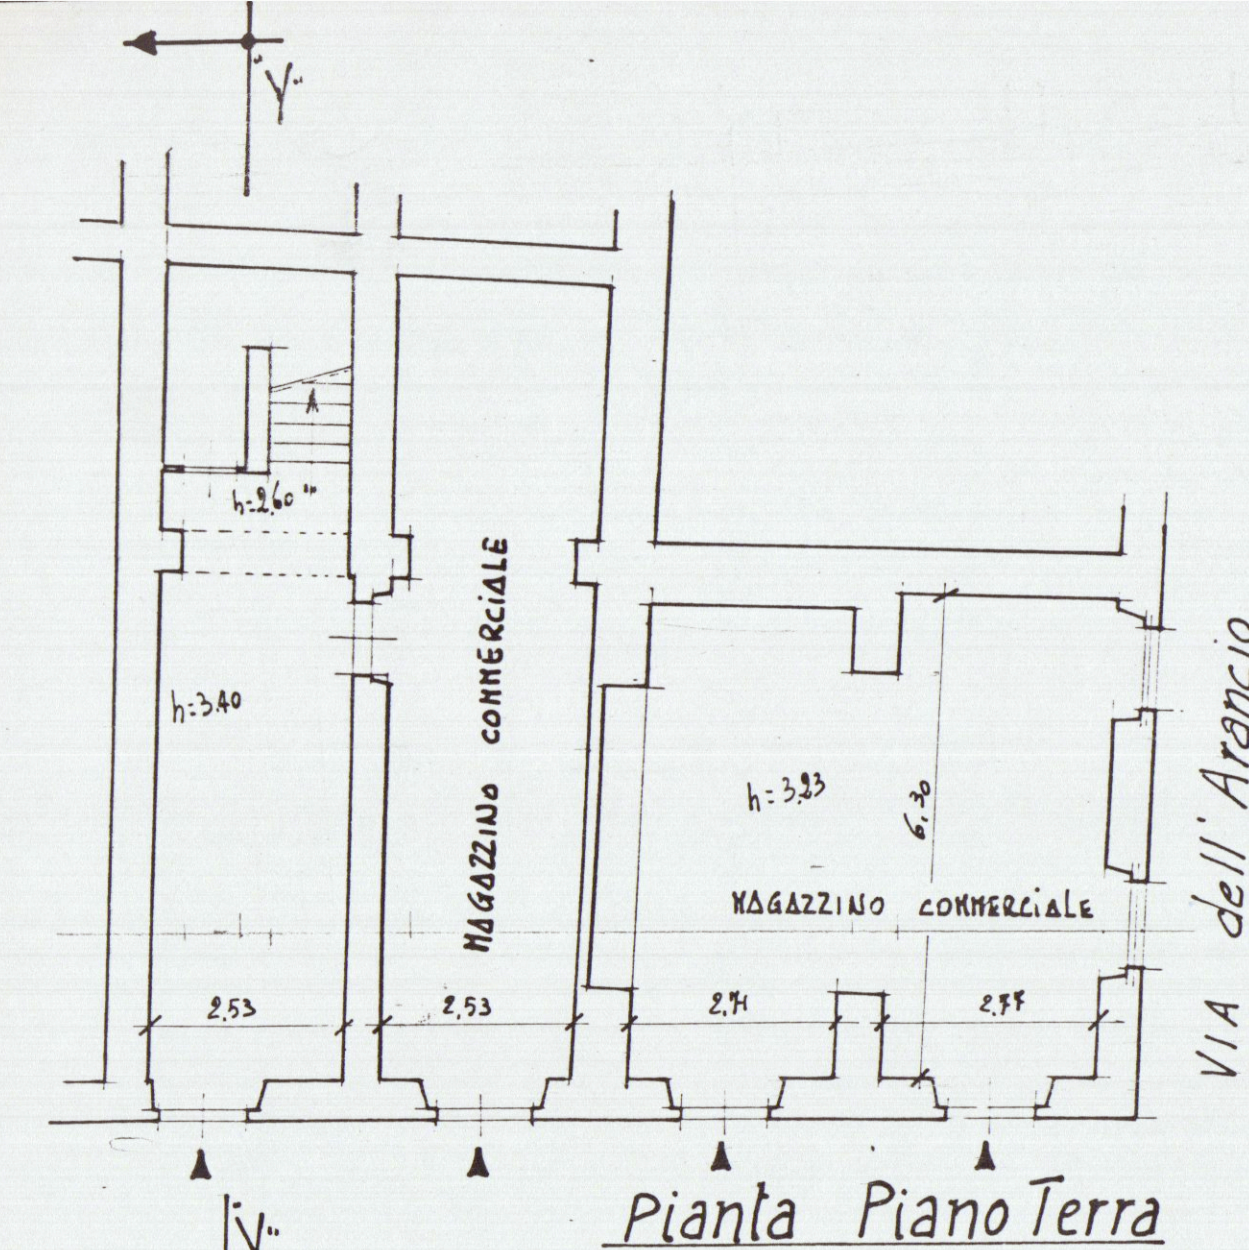


Pianta Piano Terra

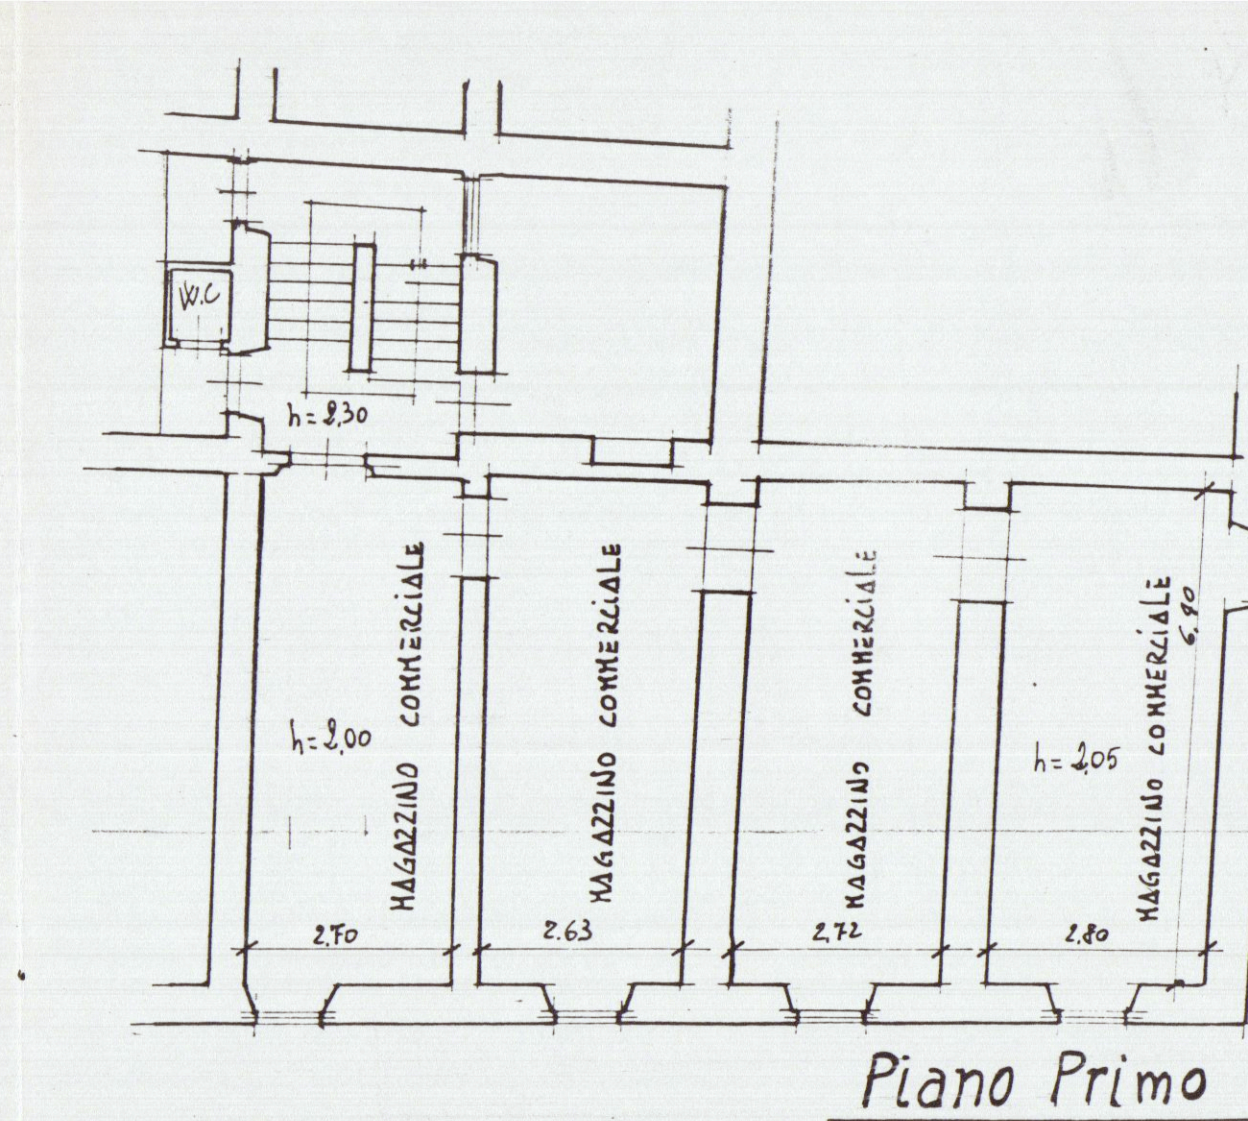


Piano Primo

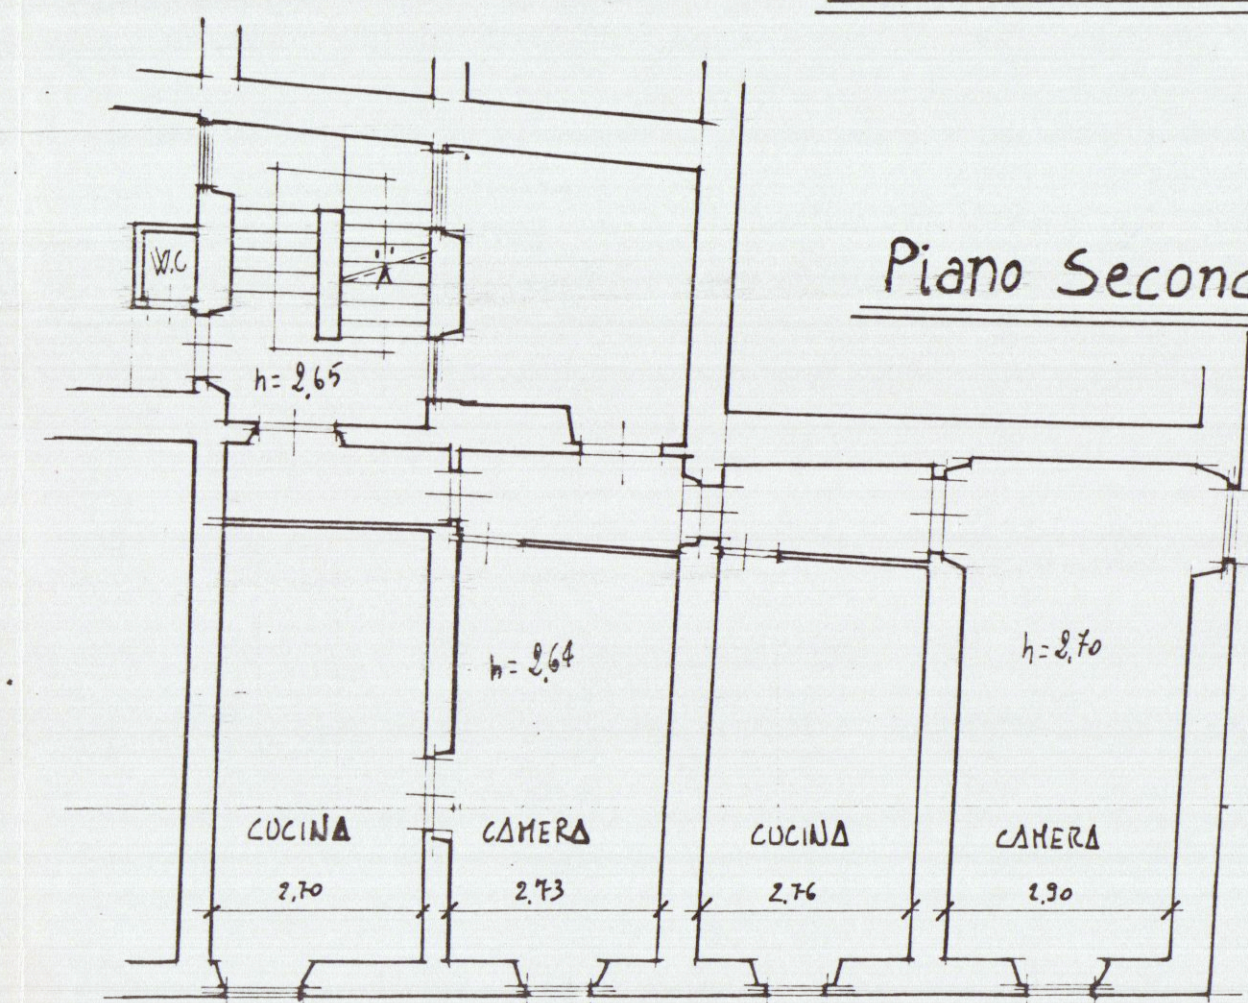

Piano Seconda

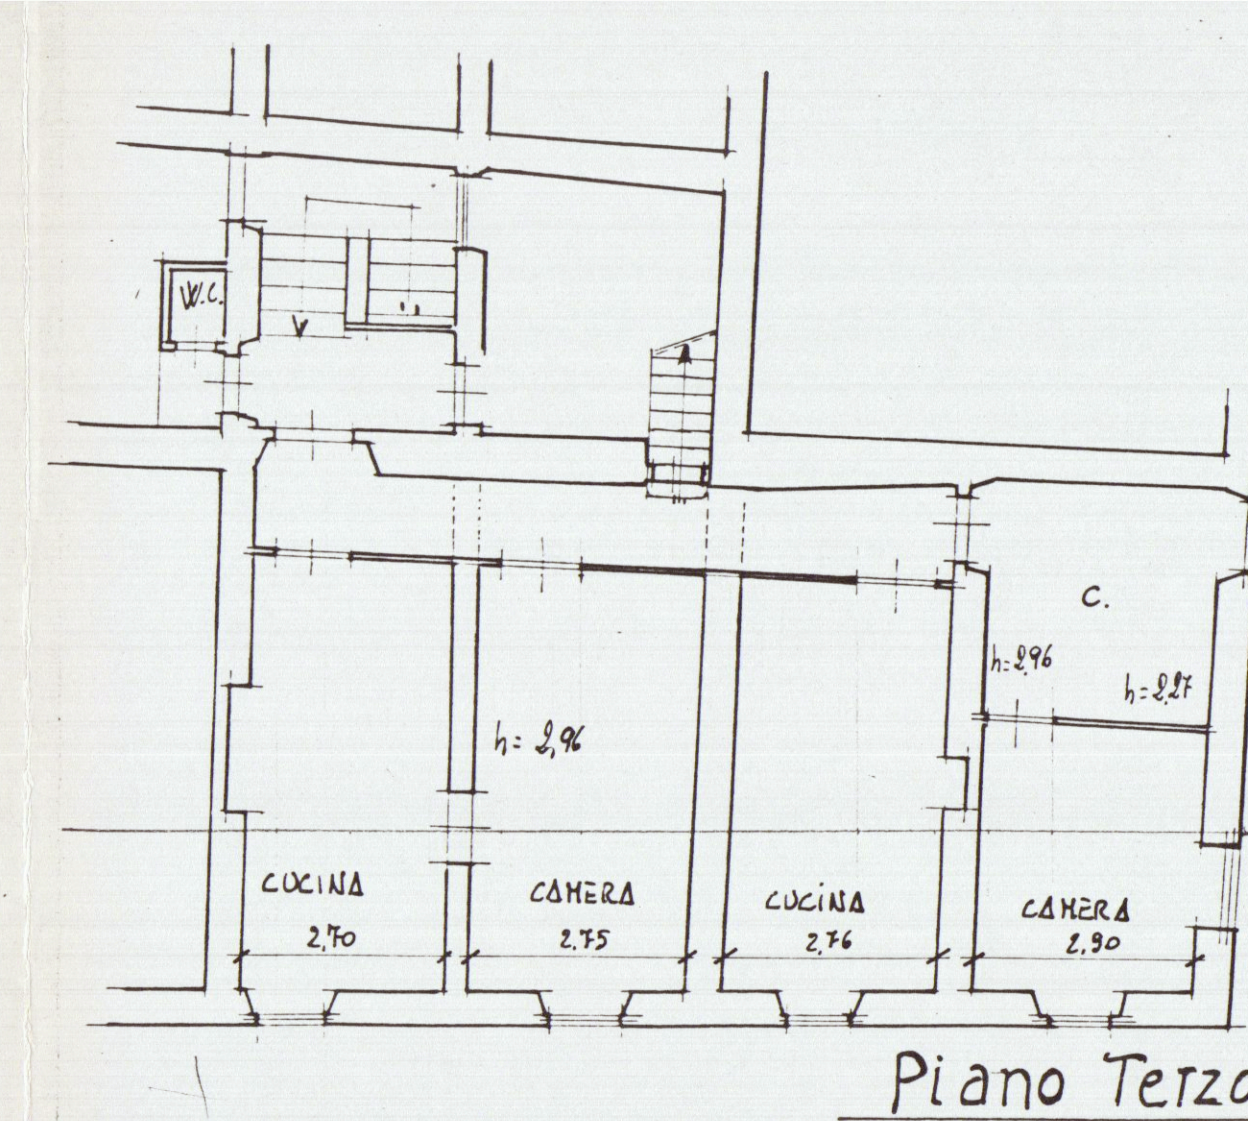


Piano Terzo

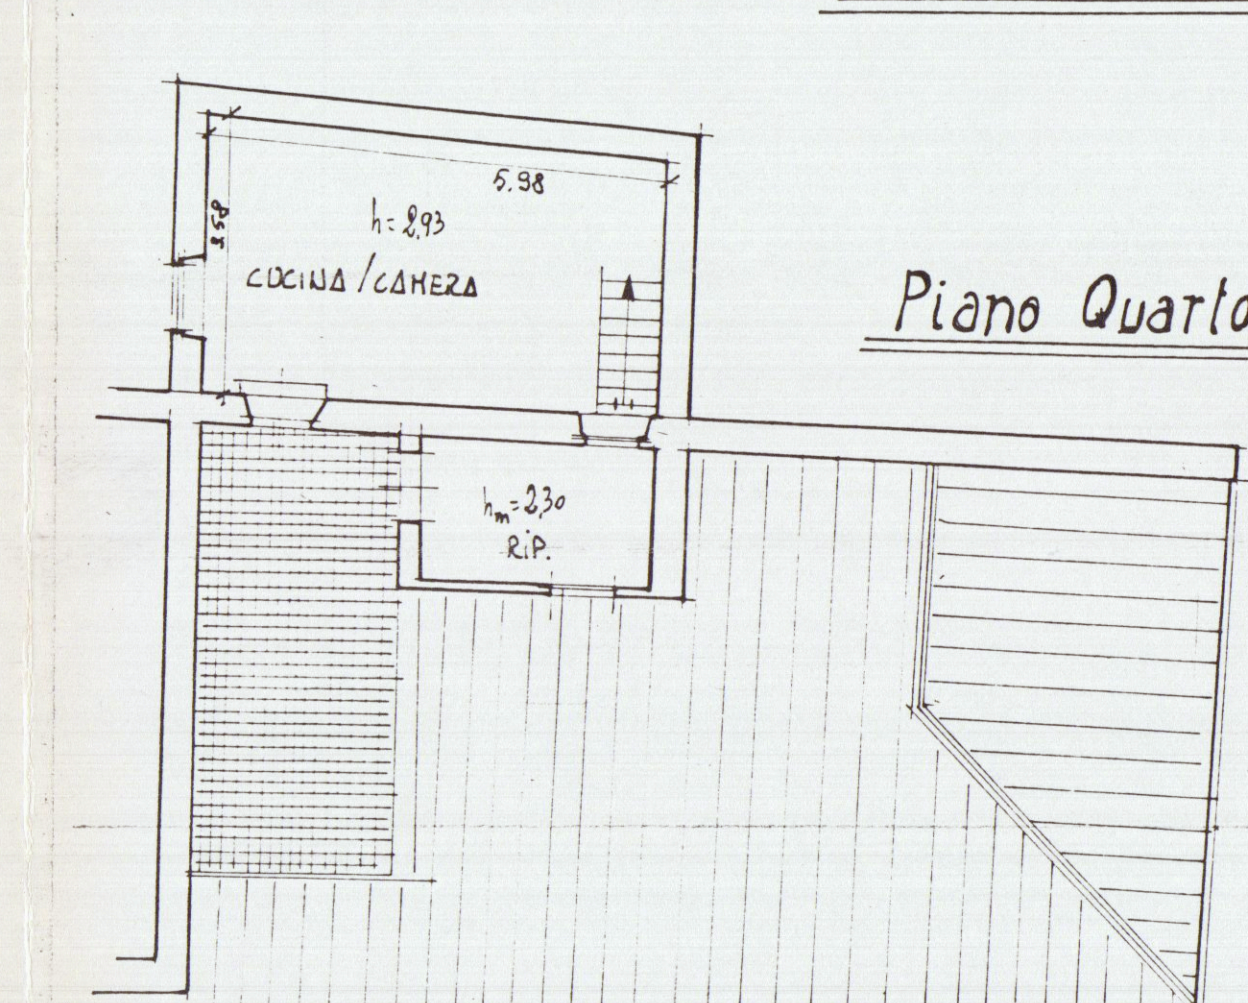


Piano Quarto



Prospetto "SUD"

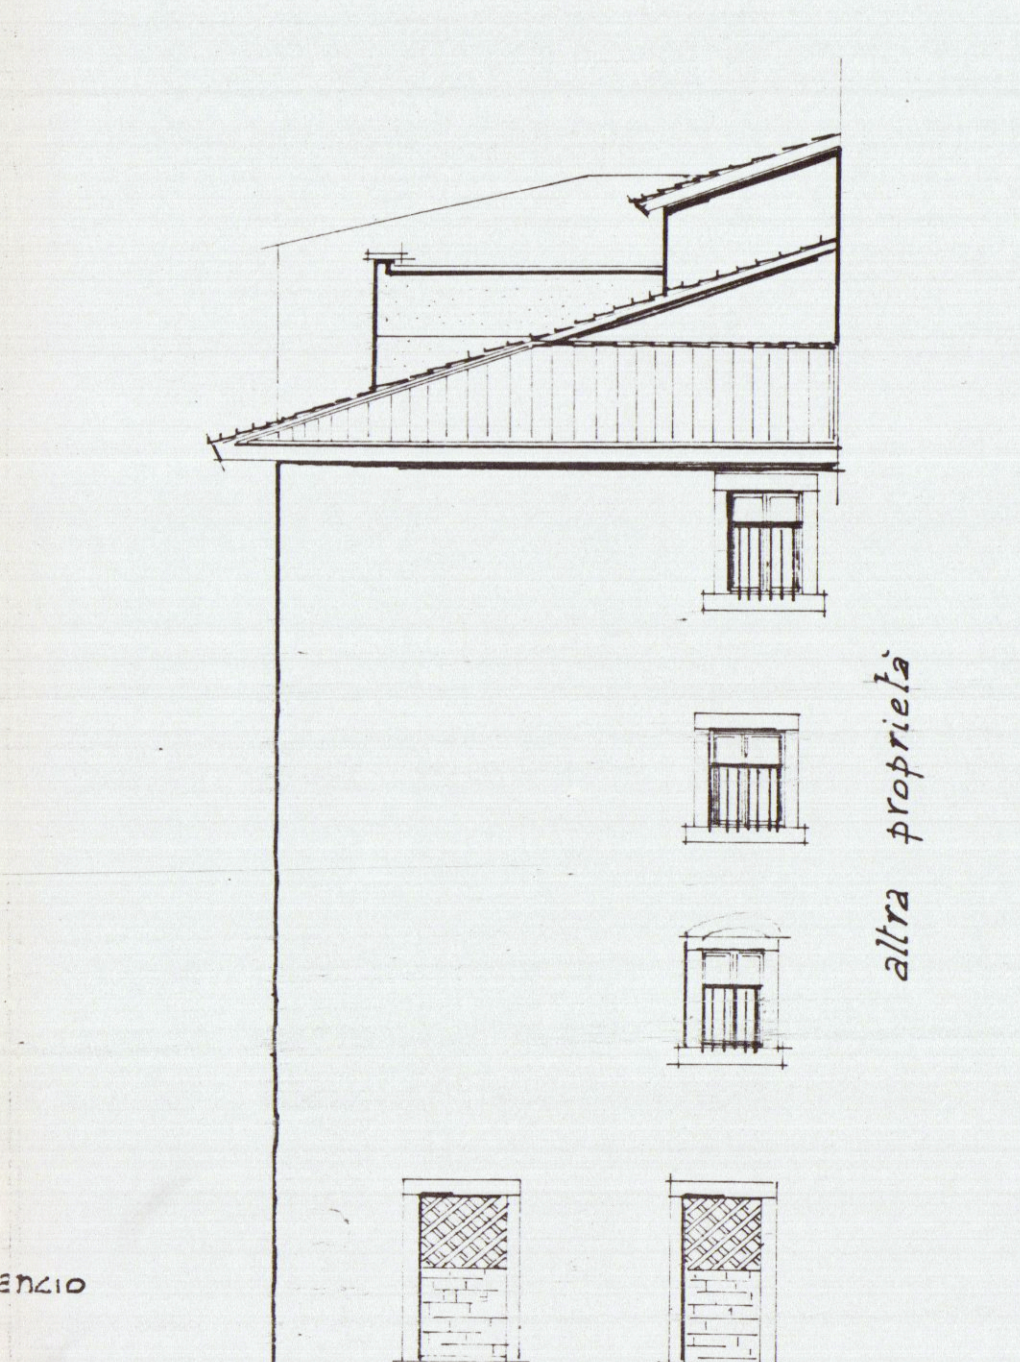

Prospetto "EST"

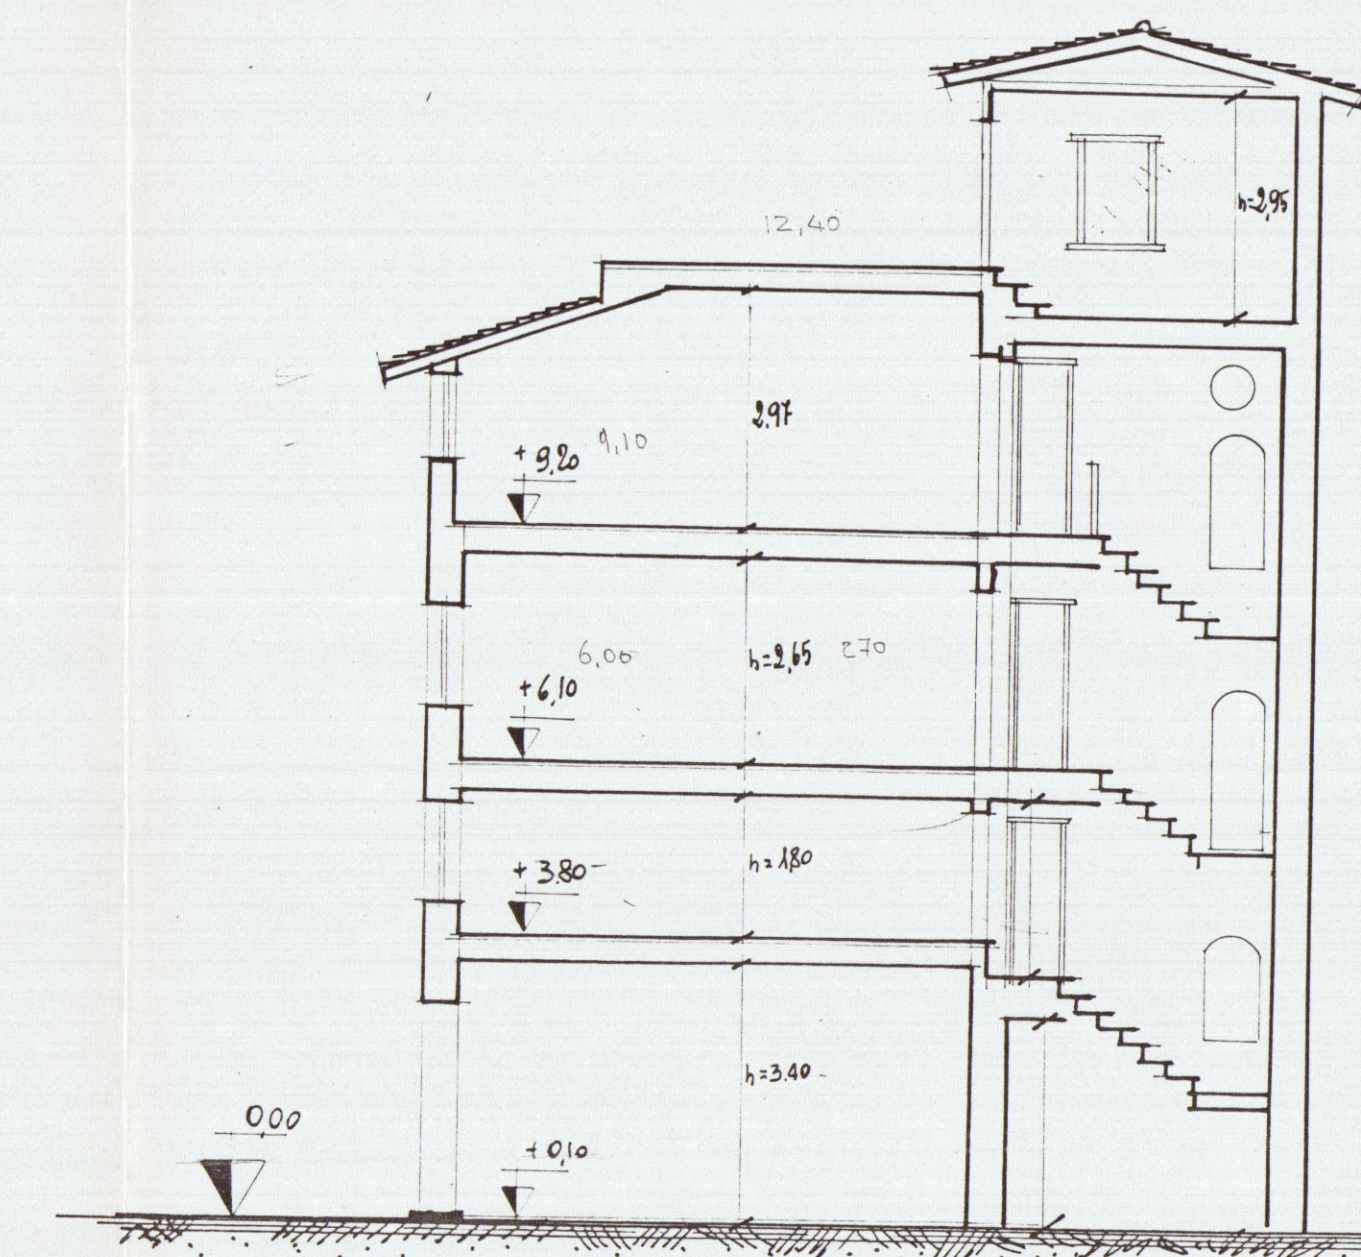

SEZIONE "Y-Y"