




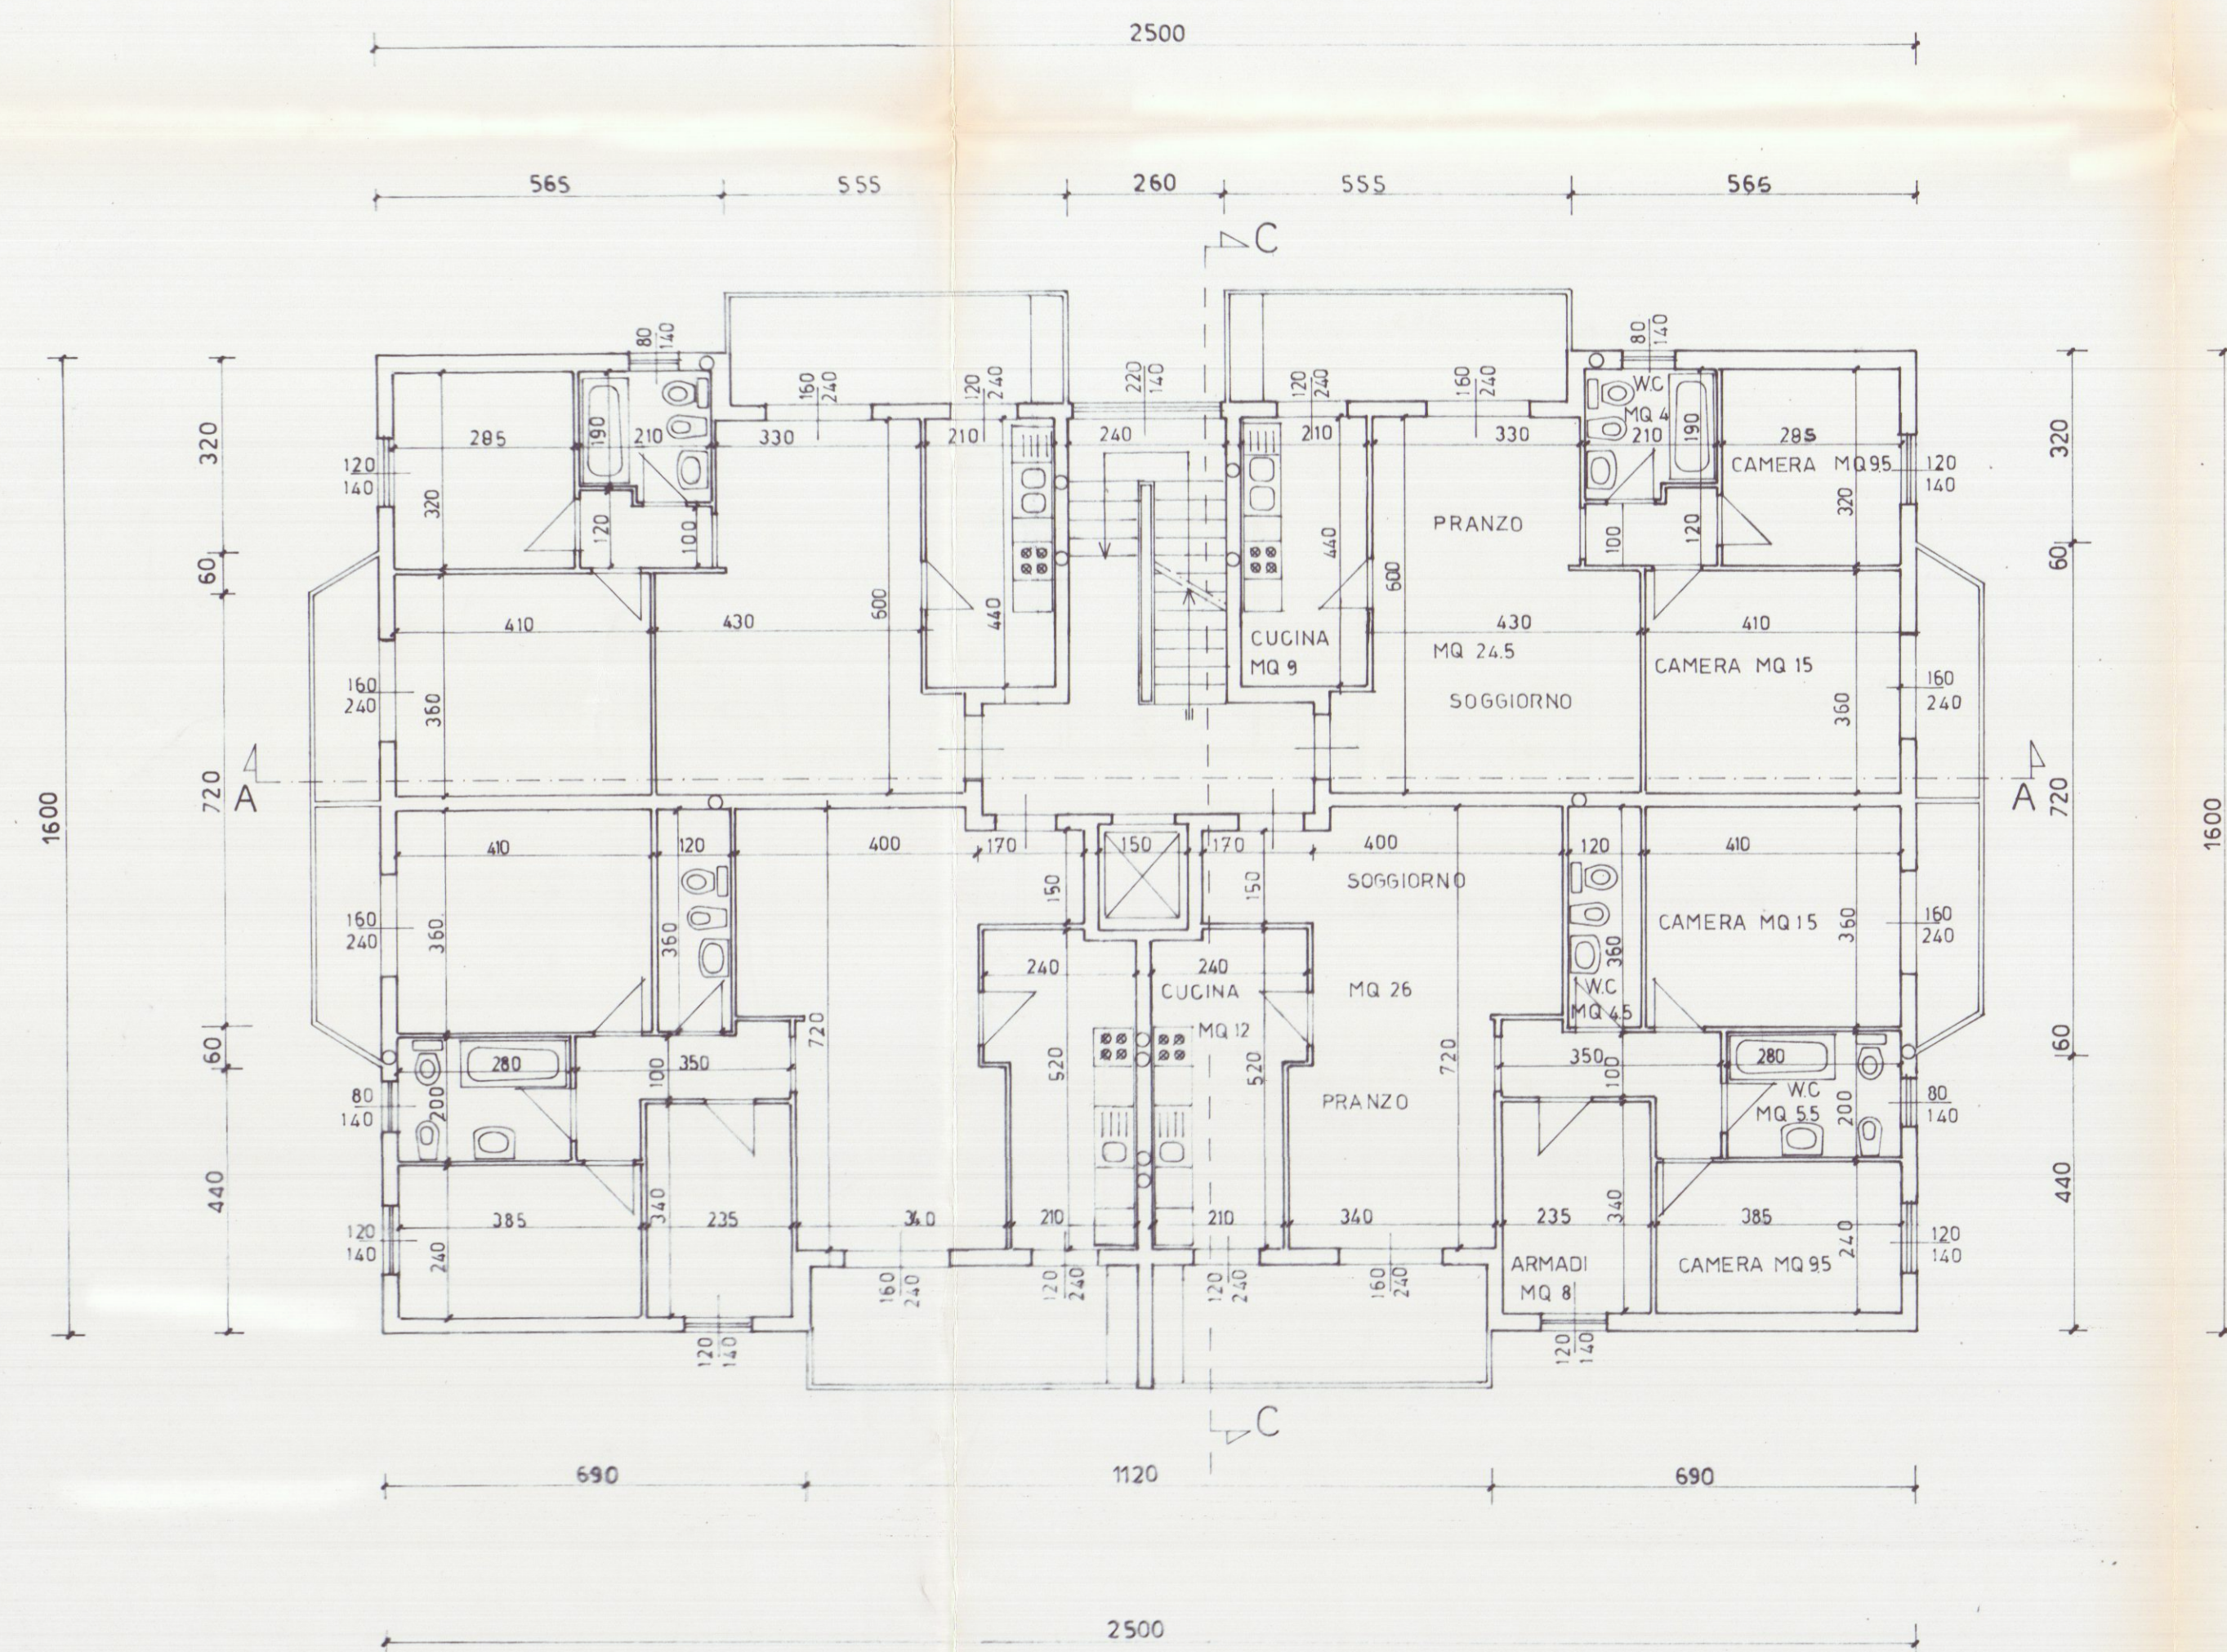


PIANTA PIANO TIPO

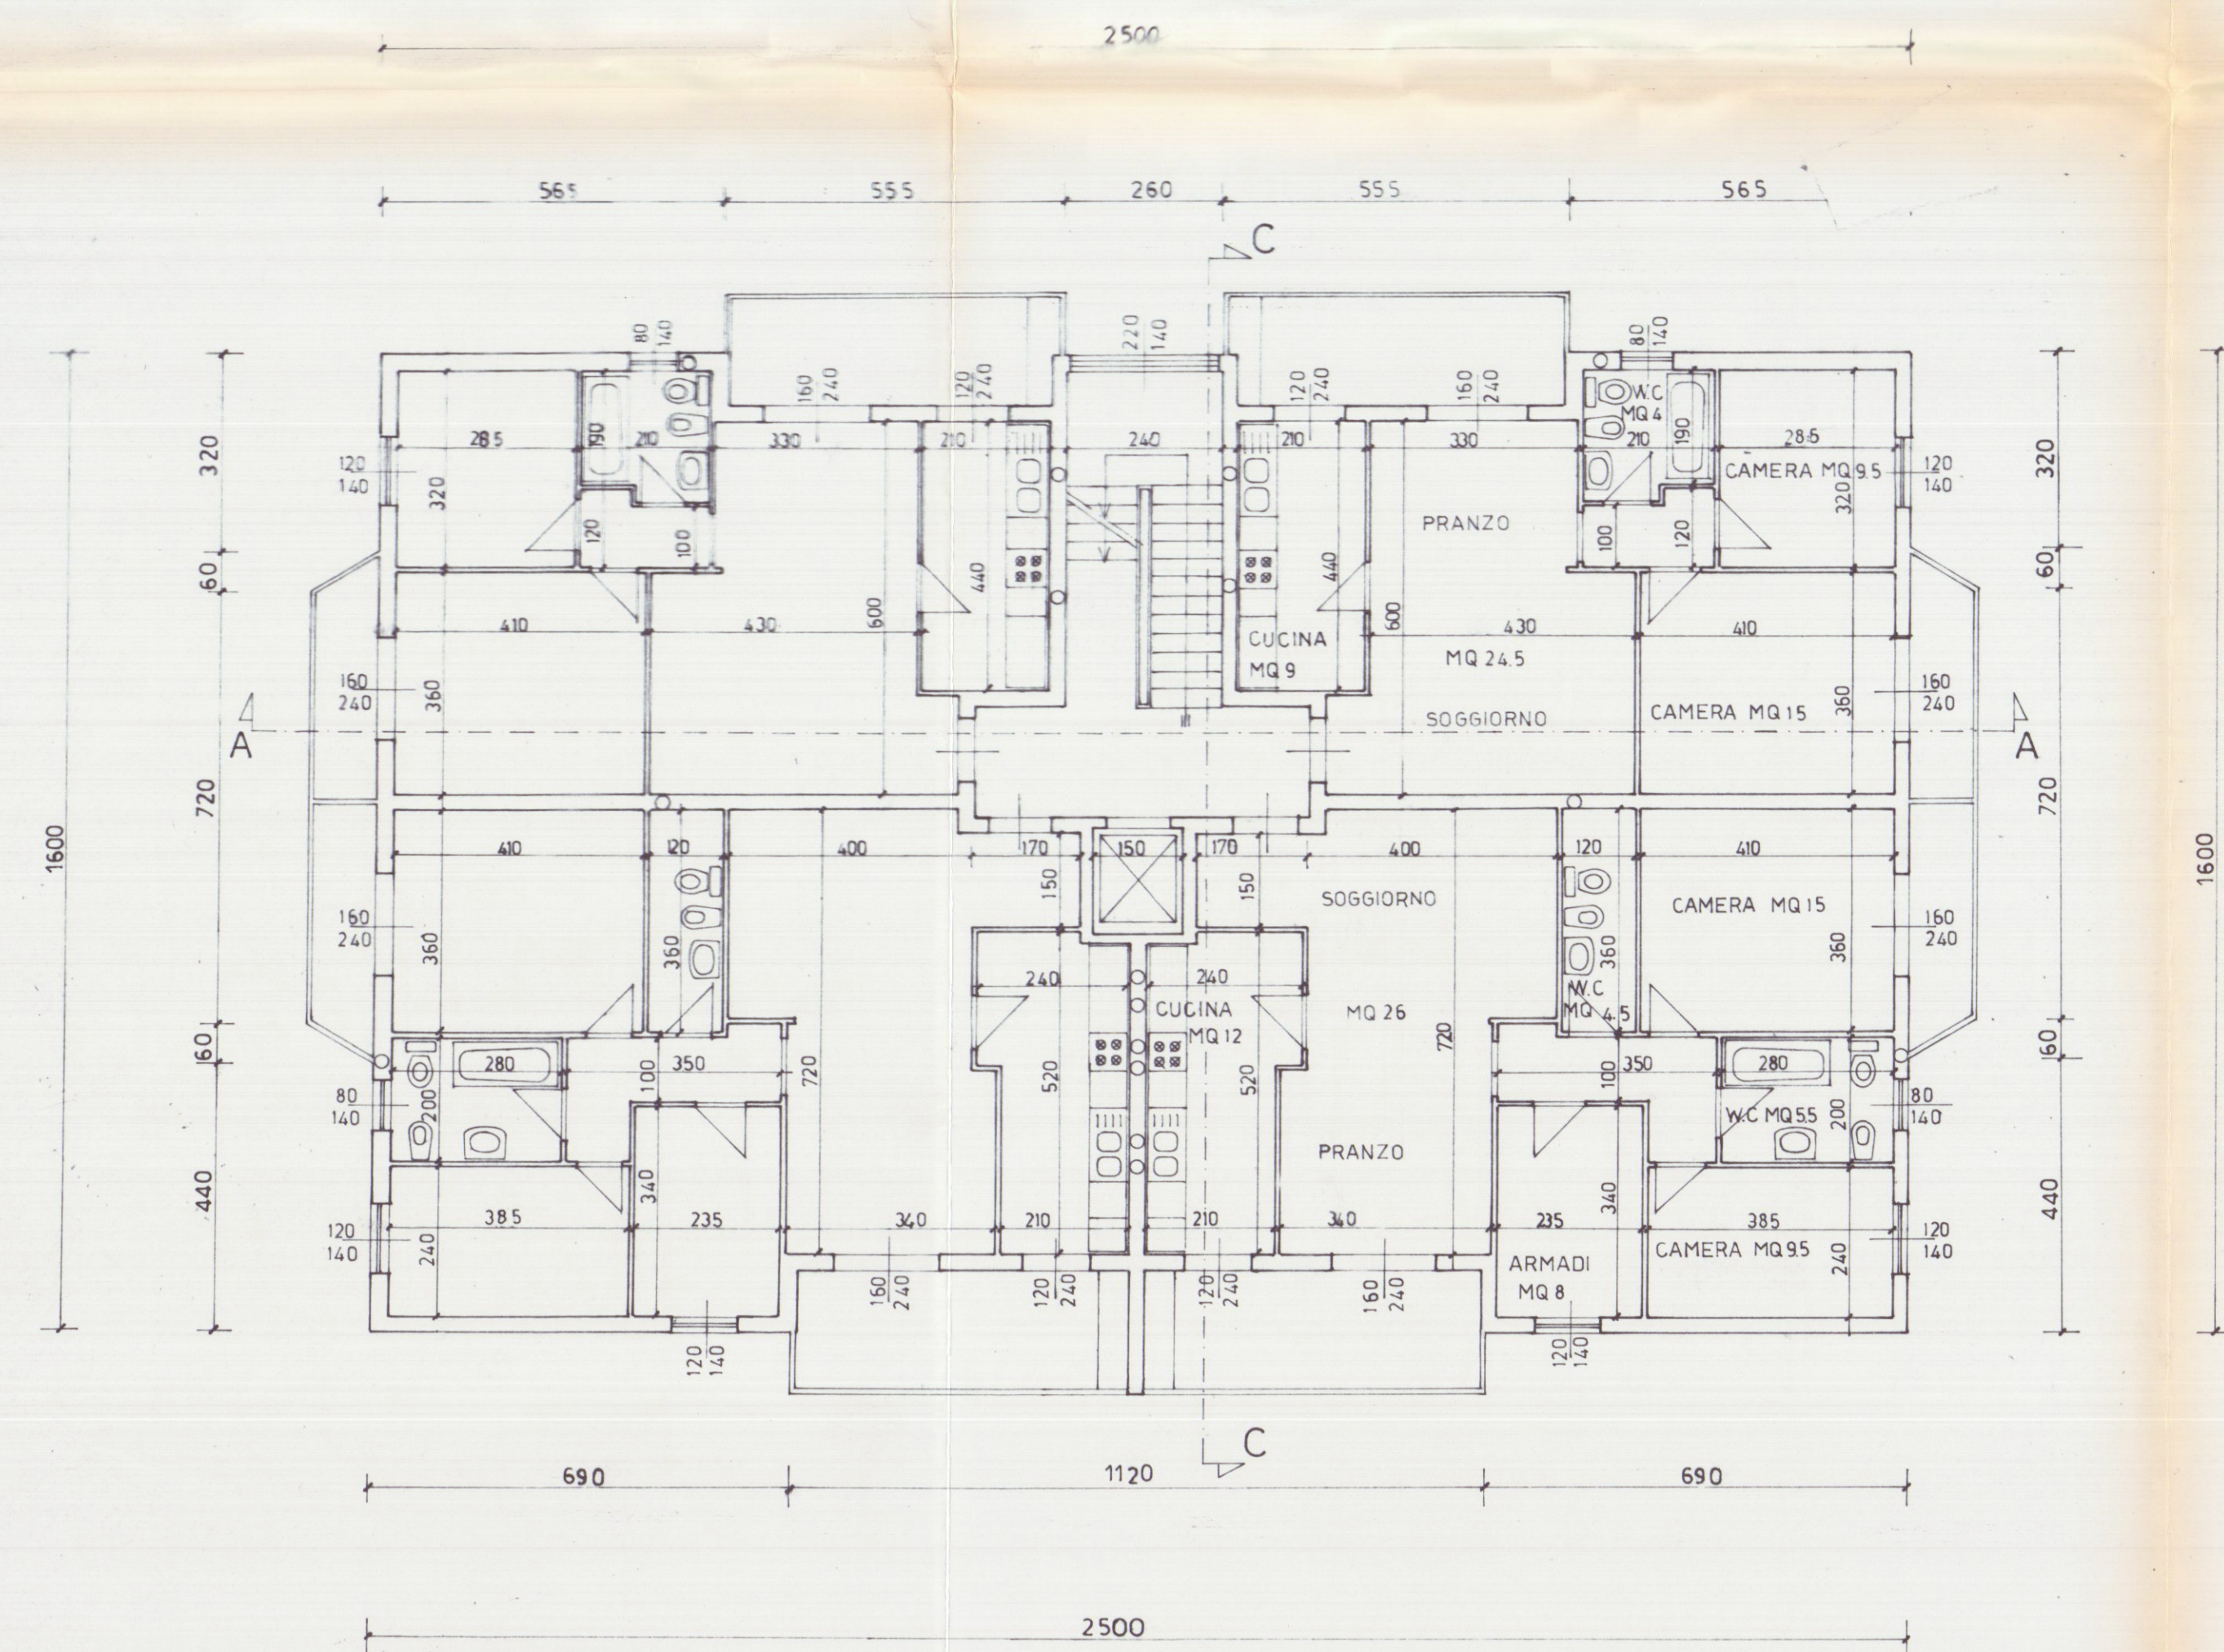


PIANTA PIANO TERZO

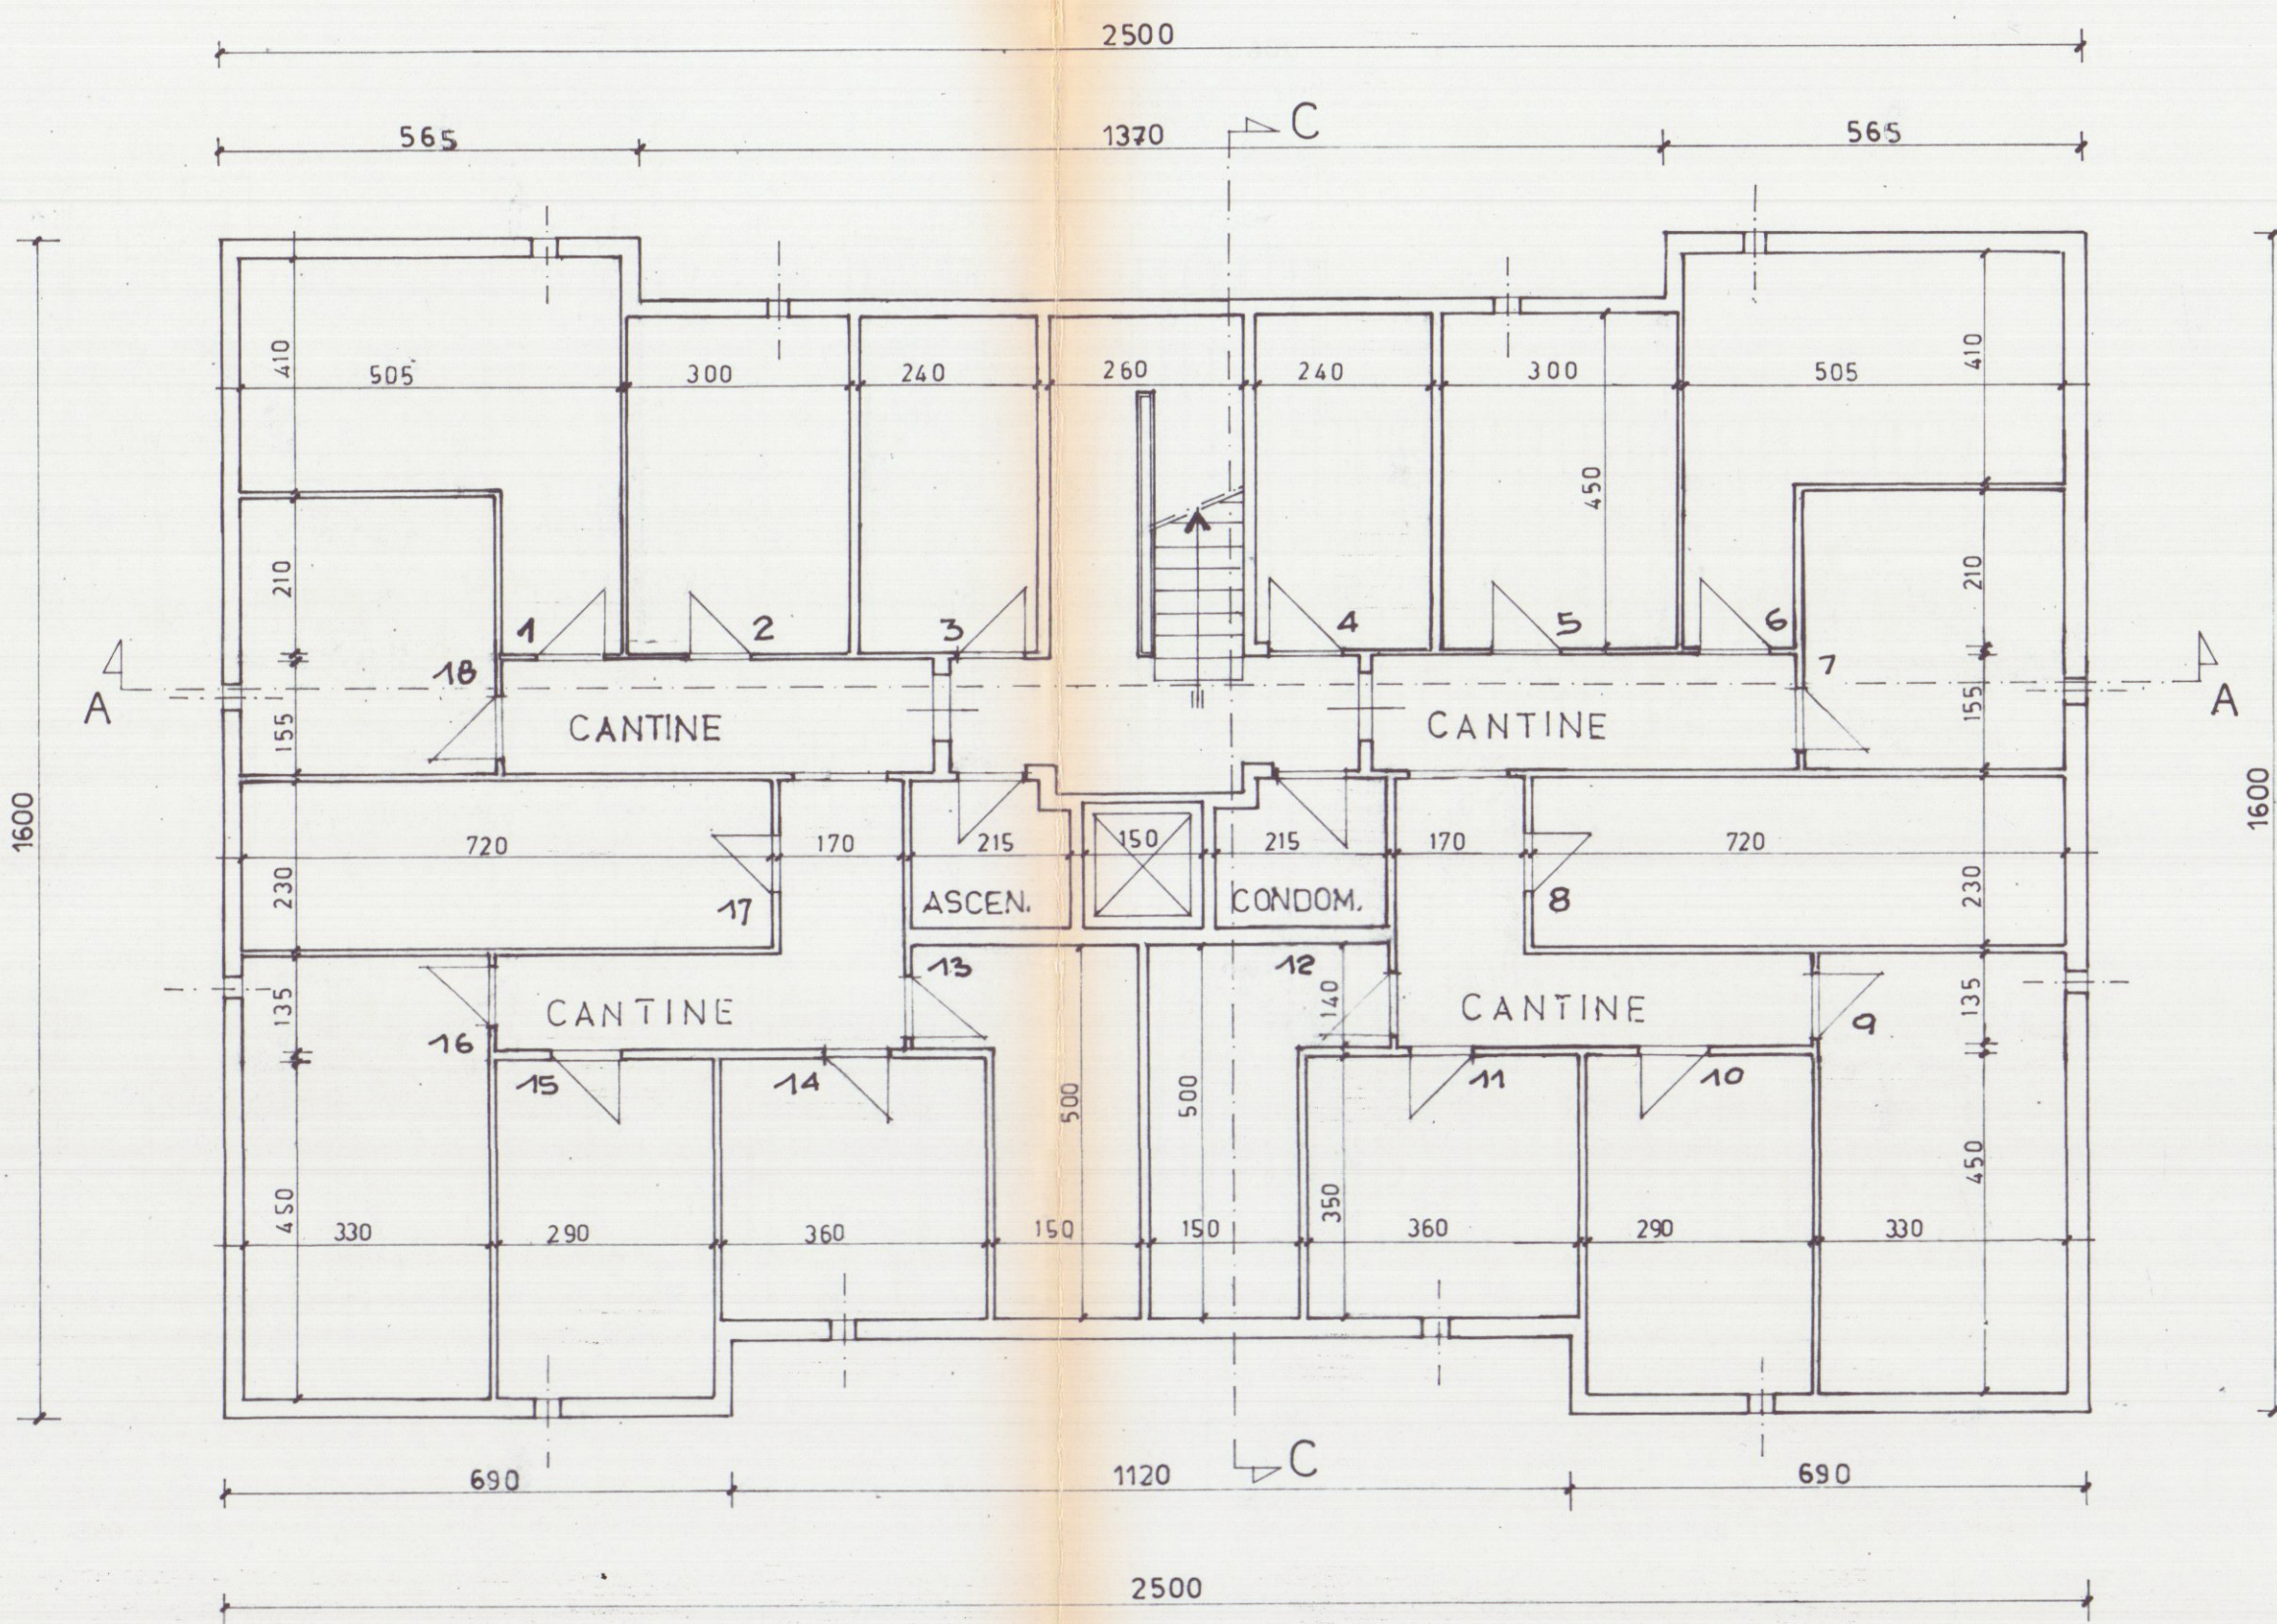

PIANTA PIANO INTERRATO

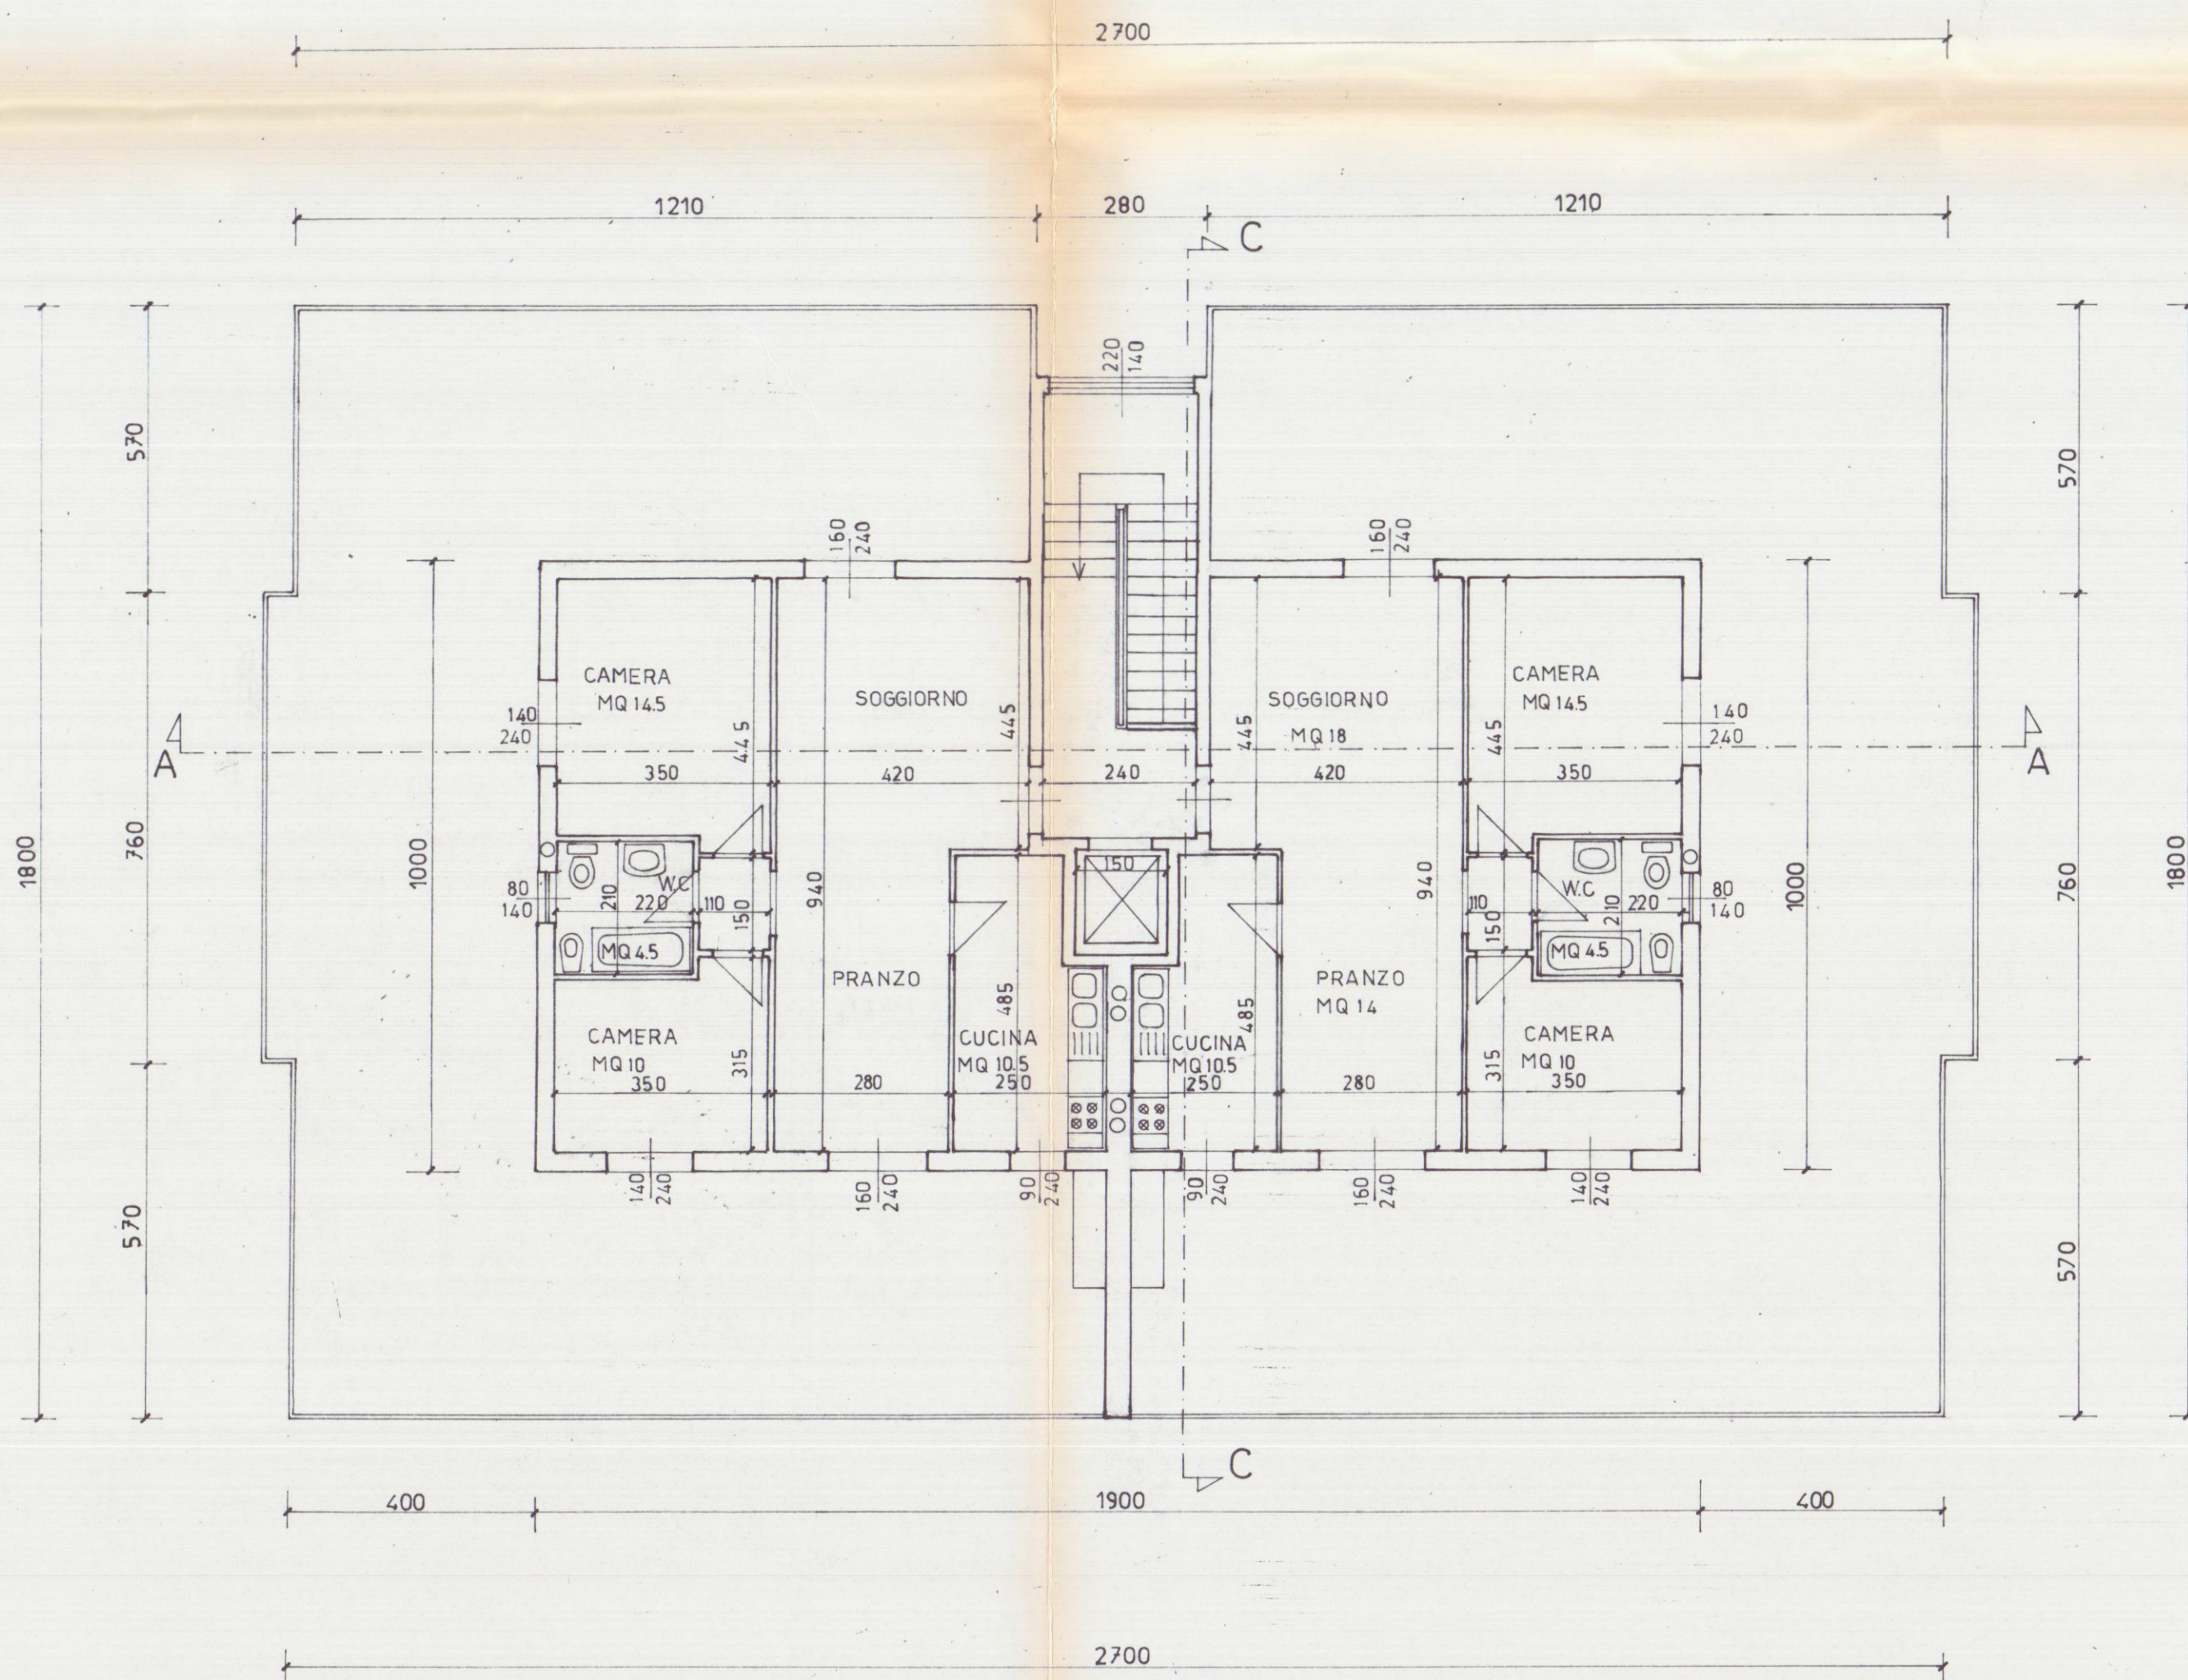

PIANTA PIANO ATTICO

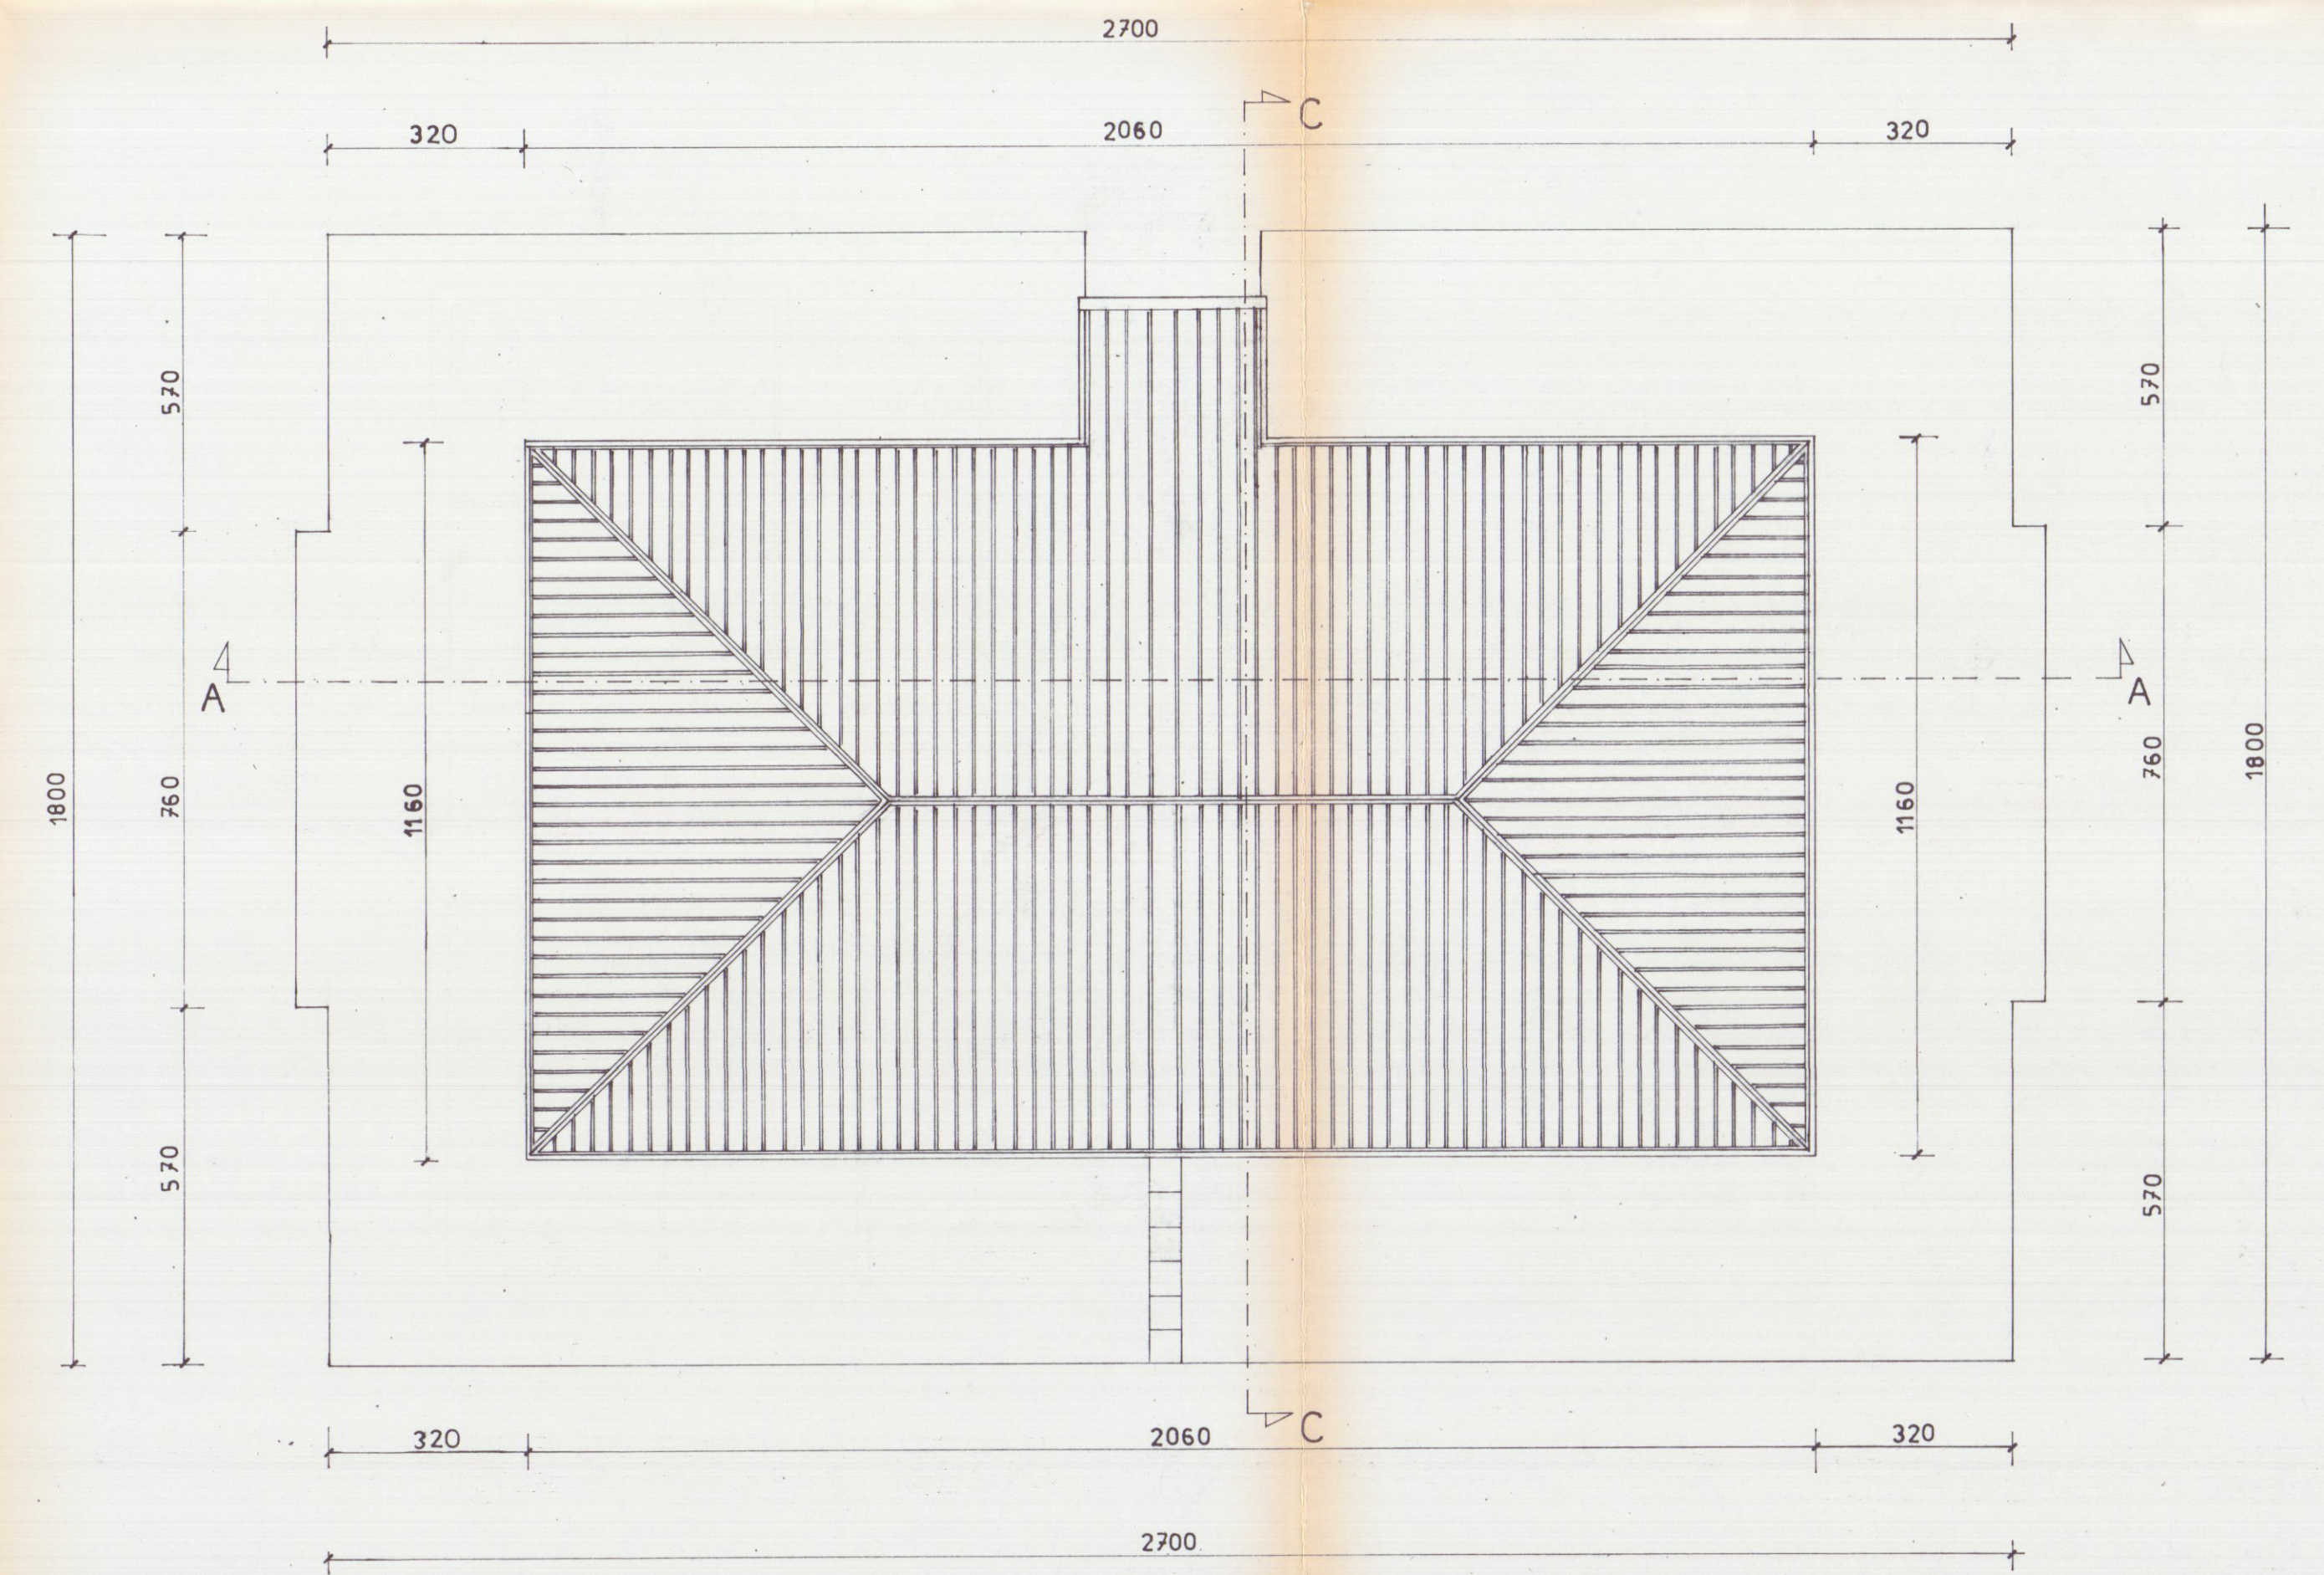

PIANTA COPERTURA

COPIA PER IL COMUNE

Arch. Paola G.

EDITOSCO C.E. s.r.l.
Sede Legale: Via Carrara, 430/A
54031 AVENZA (MS)
Tel. 0585/830859 - Fax 0585/830708
Part. IVA 00267240455

REGIONE TOSCANA
Ufficio del Genio Civile - Massa Carrara
Elaborato allegato alla denuncia presentata
ai sensi della Legge n. 64/1974 - L.R. n. 86/1980
e Legge n. 1080/1971 - Pratica S. n. 628
Massa, li 21.05.1995

ACROS ARCHITETTURA INGEGNERIA DESIGN Ruga Alfio Maggiani 63 - Marina di Carrara - Tel. 0585/788694 Dott. arch. Gianna M. Bianchi		3
COMUNE DI CARRARA		TAVOLA SCALA: 1:100
PROGETTO DI FABBRICATO DI CIVILE ABITAZIONE DA COSTRUIRSI IN LOC. STADIO VIA RAGLIA (FABBRICATO "A")		
OGGETTO	PIANTE - COPERTURA	DATA 15/12/94
COMMITTENTE	Sigg. BENASSI ANRELA - CECCARELLI MARCO	AGG.1 ***** DIS. B.G. PROT. *****