



NUOVO CATASTO EDILIZIO URBANO

(R. DECRETO-LEGGE 13 APRILE 1939, N. 652)

Lire
20

Planimetria dell'immobile situato nel Comune di CARRARA Via RINCHIOSA

Ditta Pomo Tina

Allegata alla dichiarazione presentata all'Ufficio Tecnico Erariale di Motto Carrara


scheda N° 09/1876 ①

Seq. A F. 79 Mapp. 8095

Pomo Tina


APPROVATO

Via Rinchiosa.

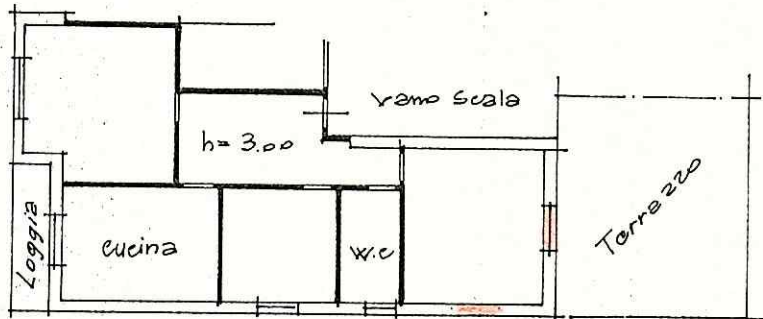


Pomo Tina

EDIFICIO A
Piano Primo - interno 2

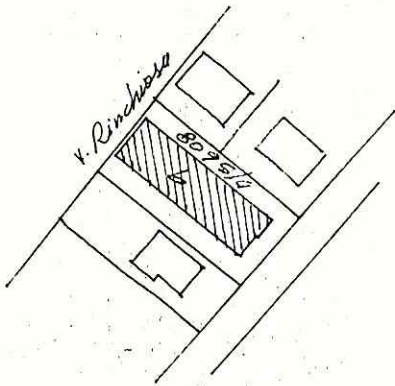

ORIENTAMENTO

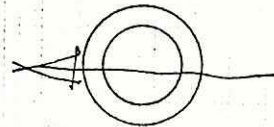

SCALA DI 1:200

SPAZIO RISERVATO PER LE ANNOTAZIONI D'UFFICIO

DATA 30.11.70
PROT. N° 2104

avv. G. G. G.

Compilata dal Geom. Pomo Piero
(Titolo, nome e cognome del tecnico)

Iscritto all'Albo dei Geometri
della Provincia di La Spezia

DATA 20/10/70

Firma: Pomo Piero

PROSPETTO NORD
SCALA 1:1000


Veduta B

41.80

11.00

A

C

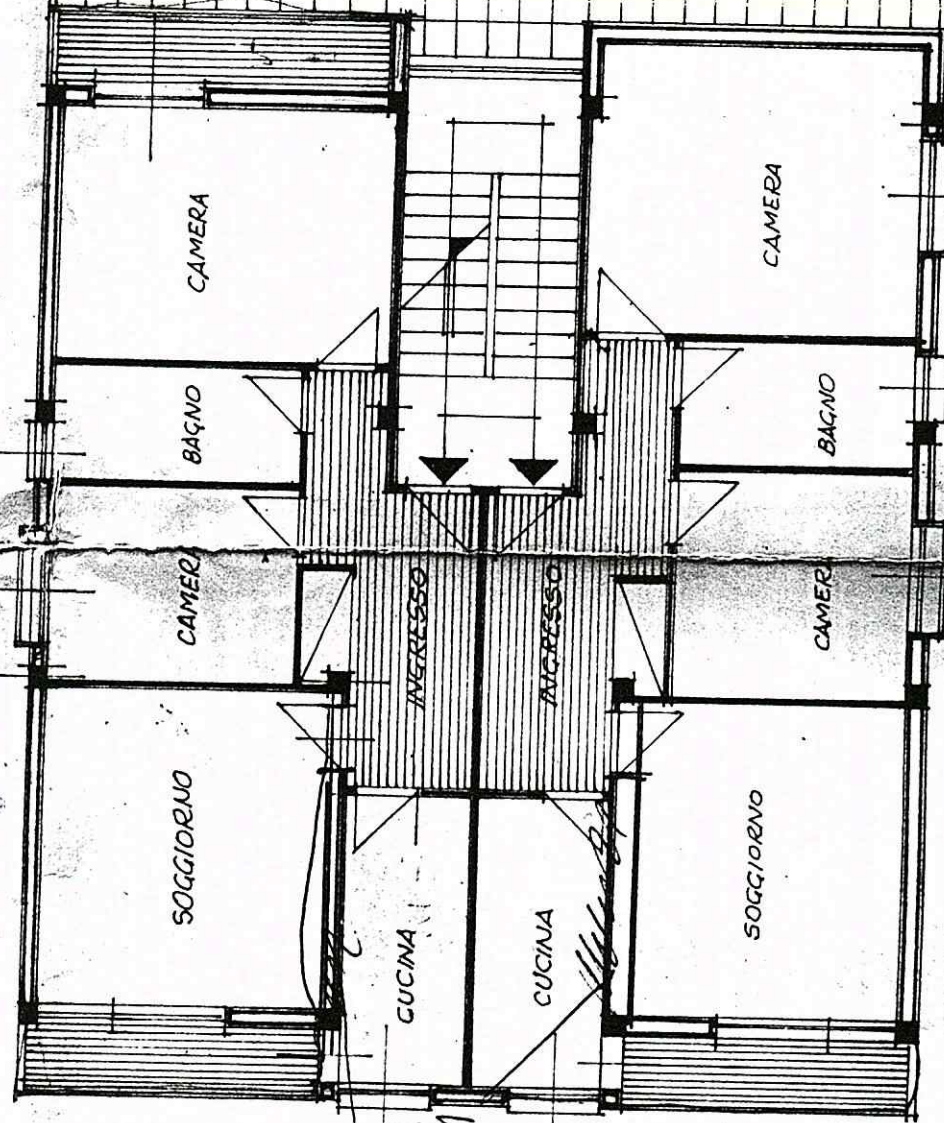

B

10.00

17.00

PIANTA PIANO TIPO
SCALA 1:1000