



PROGETTO DI AMPLIAMENTO
DELL' HOTEL "MAESTRALE" DEI
SIGNORI FIORANI-VENTURINI - VIALE LITORANEO
FOSSA MAESTRA A MARINA DI CARRARA
TAVOLA N° 2 - SEZIONE - PIANTE

SCALA 1:100
STATO ATTUALE


IL TECNICO
Dott. Ing. ENNIO GRASSI
ORDINE DEGLI INGEGNERI
DI MASSA CARARA

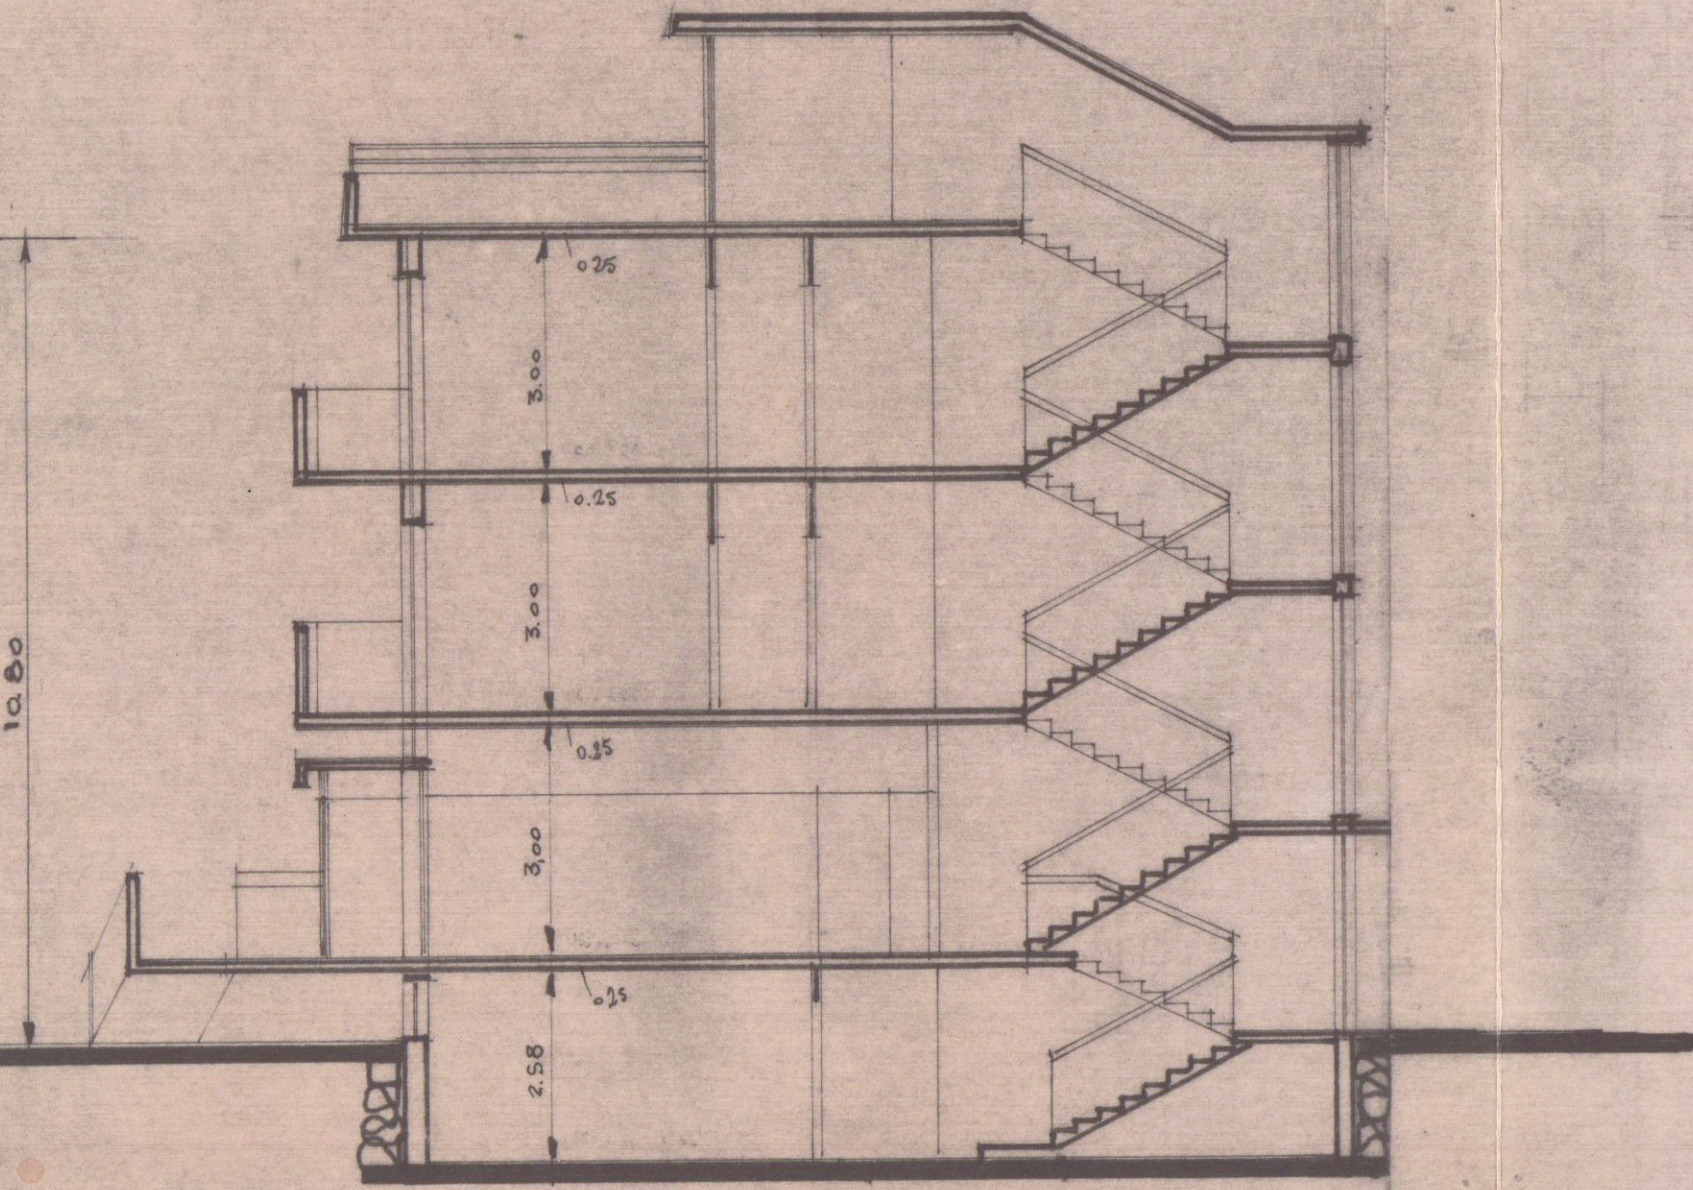

SEZIONE TRASVERSALE

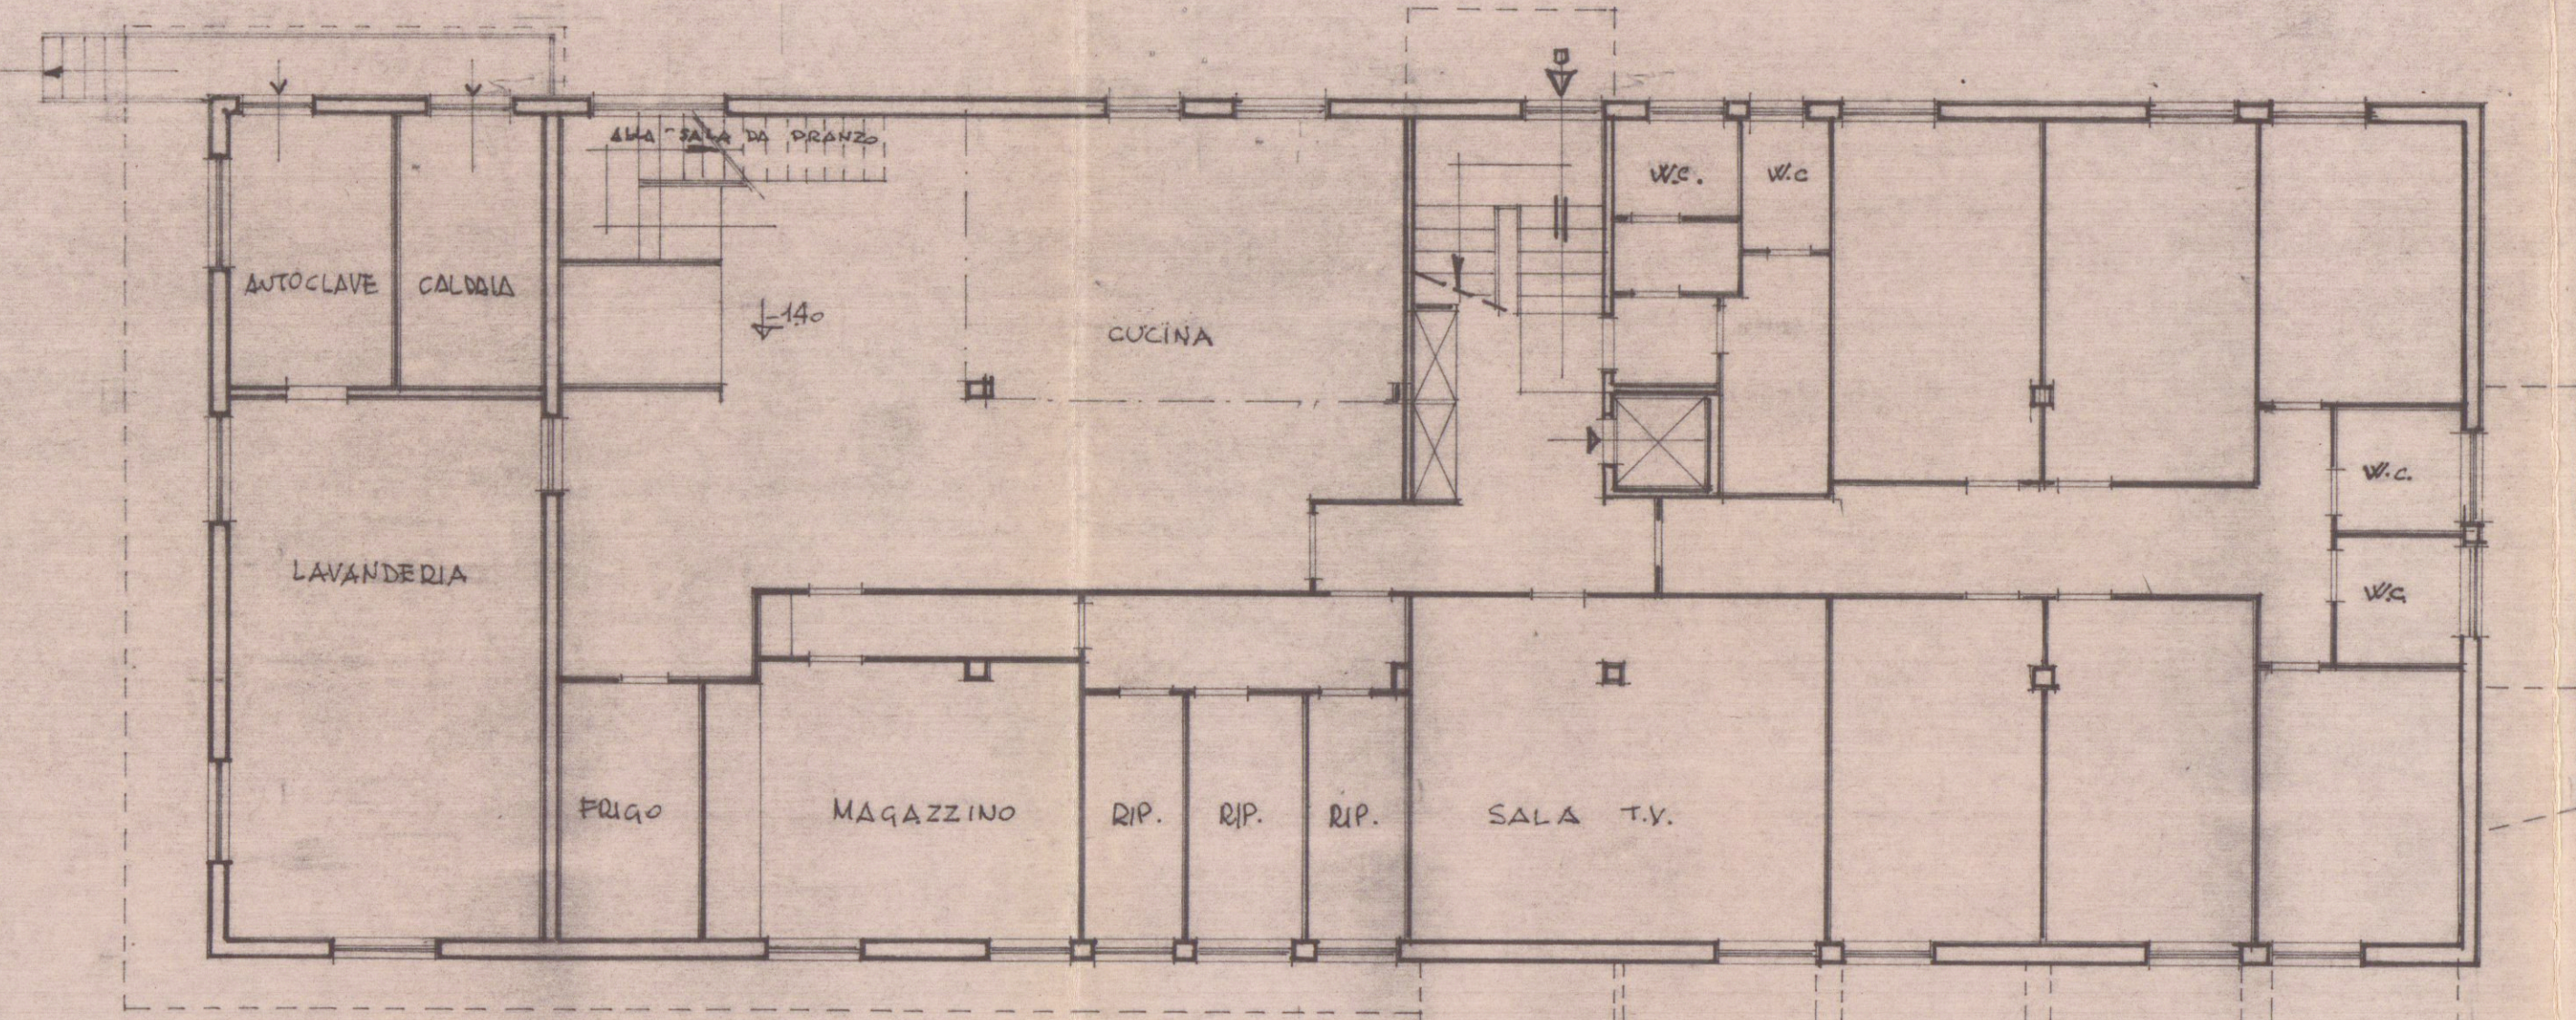

PIANTA PIANO SEMINTERRATO

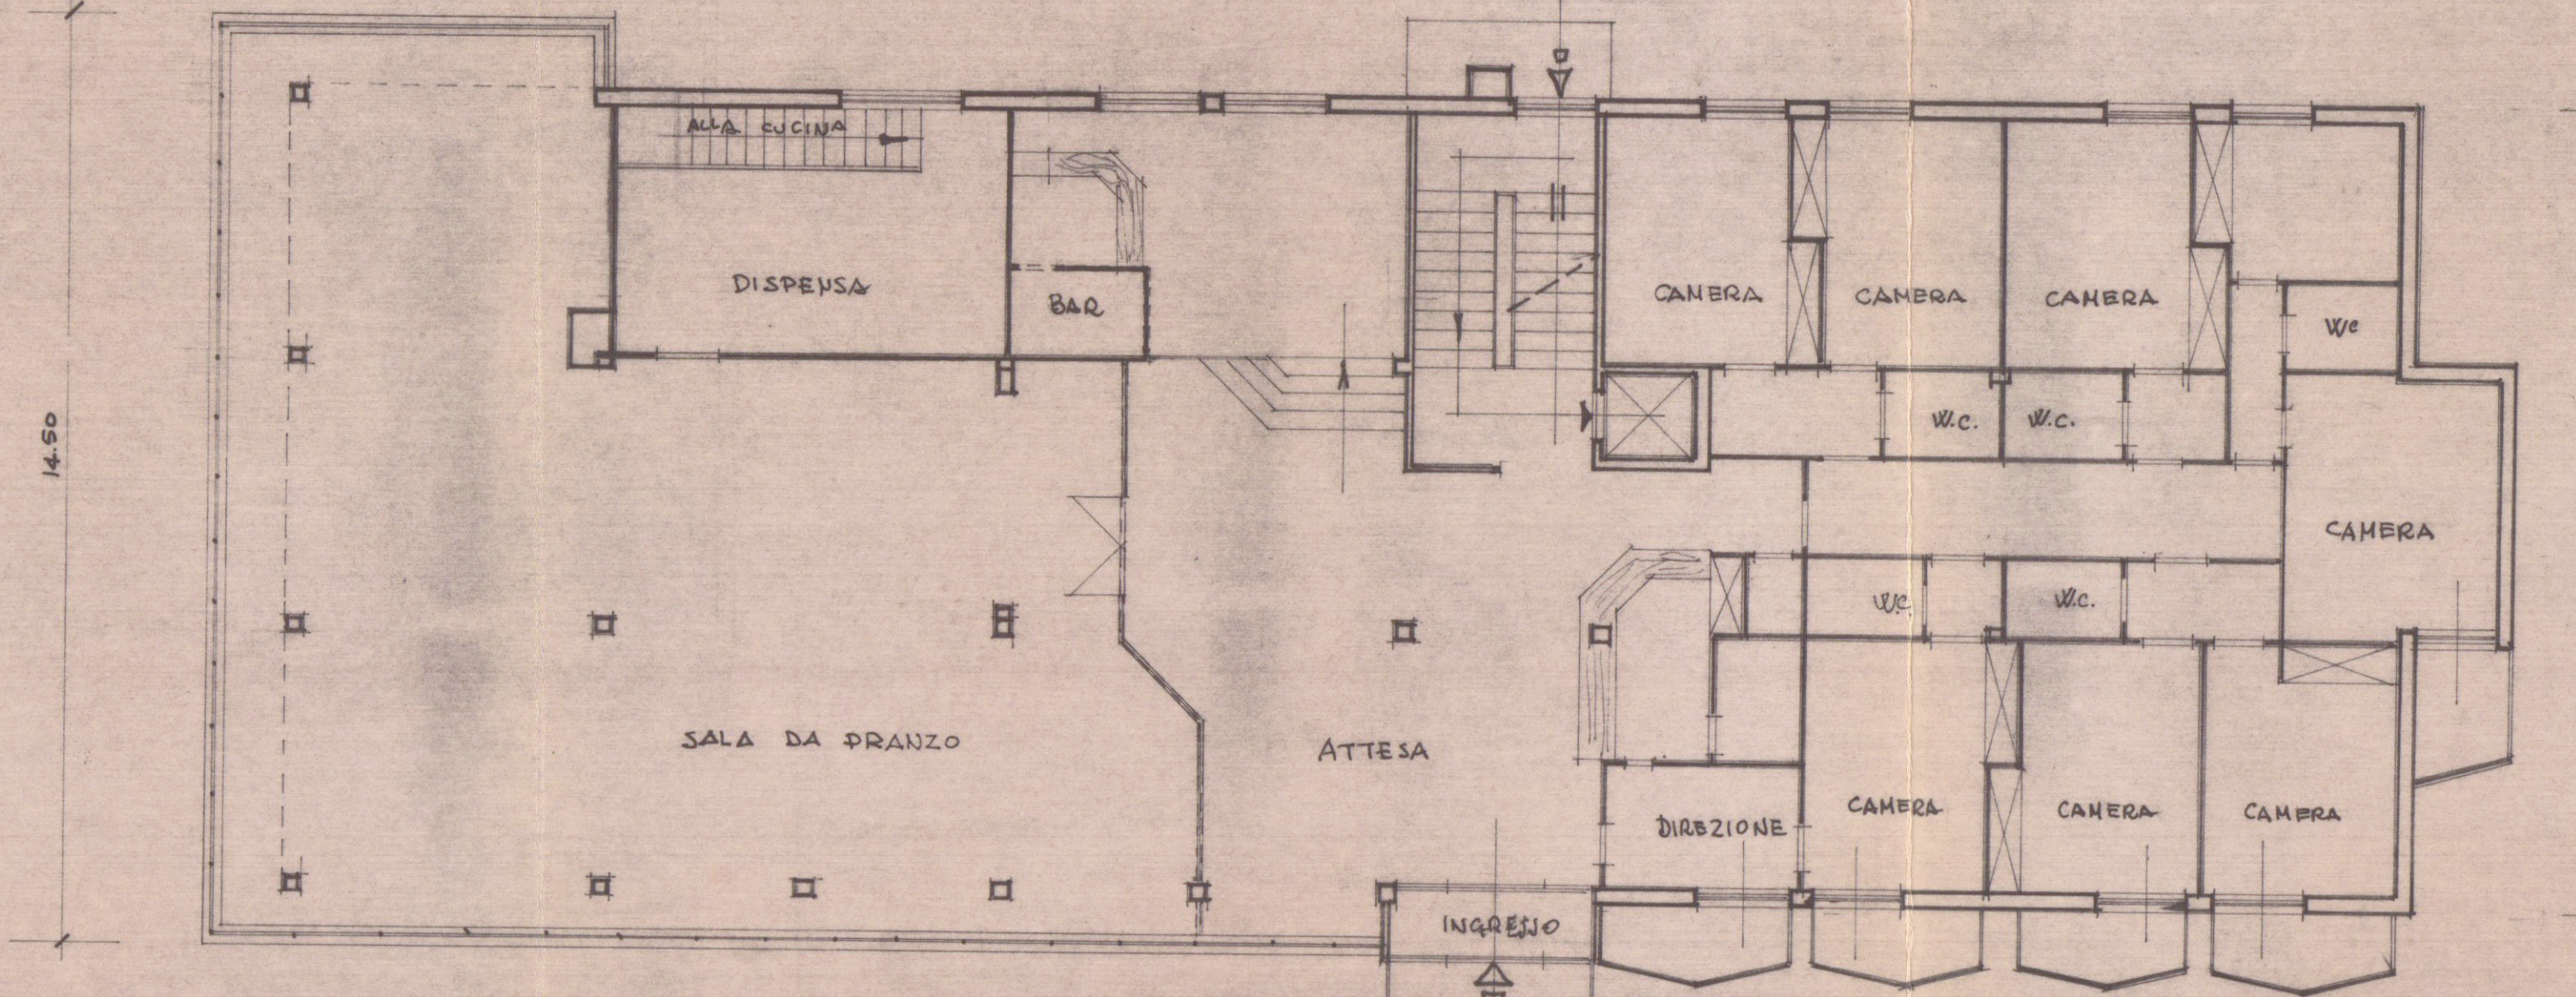

PIANTA PRIMO PIANO