

Comune di Carrara

Oggetto : Pianta Piano Rialzato, Primo e Copertura.

Progetto : **RICHIESTA DI CONCESSIONE EDILIZIA**
per ampliamento e adeguamento igienico-sanitario-funzionale,
modifiche interne e prospettiche al fabbricato di civile abitazione ubicato
in Carrara loc. Convenale via Convenale civ. 9

Proprietà : Sig.re Bertelli Francesco.

Tecnico : Geometa Antonio Meccheri.

Scala: 1/50.
Data: 12/10/01.

Stato Sovrapposto

● Demolizione

● Nuova Costruzione

APPROVATO

COMUNE DI CARRARA

ASSETO DEL TERRITORIO

Approvato dal Direttore delle esecuzioni

Indicato nella Circolare edilizia

n. 7/1 del 24/02/02

elaborato dalla



dal 12/10/01 al 12/10/01

Il Responsabile del Servizio


(firma)




Nord

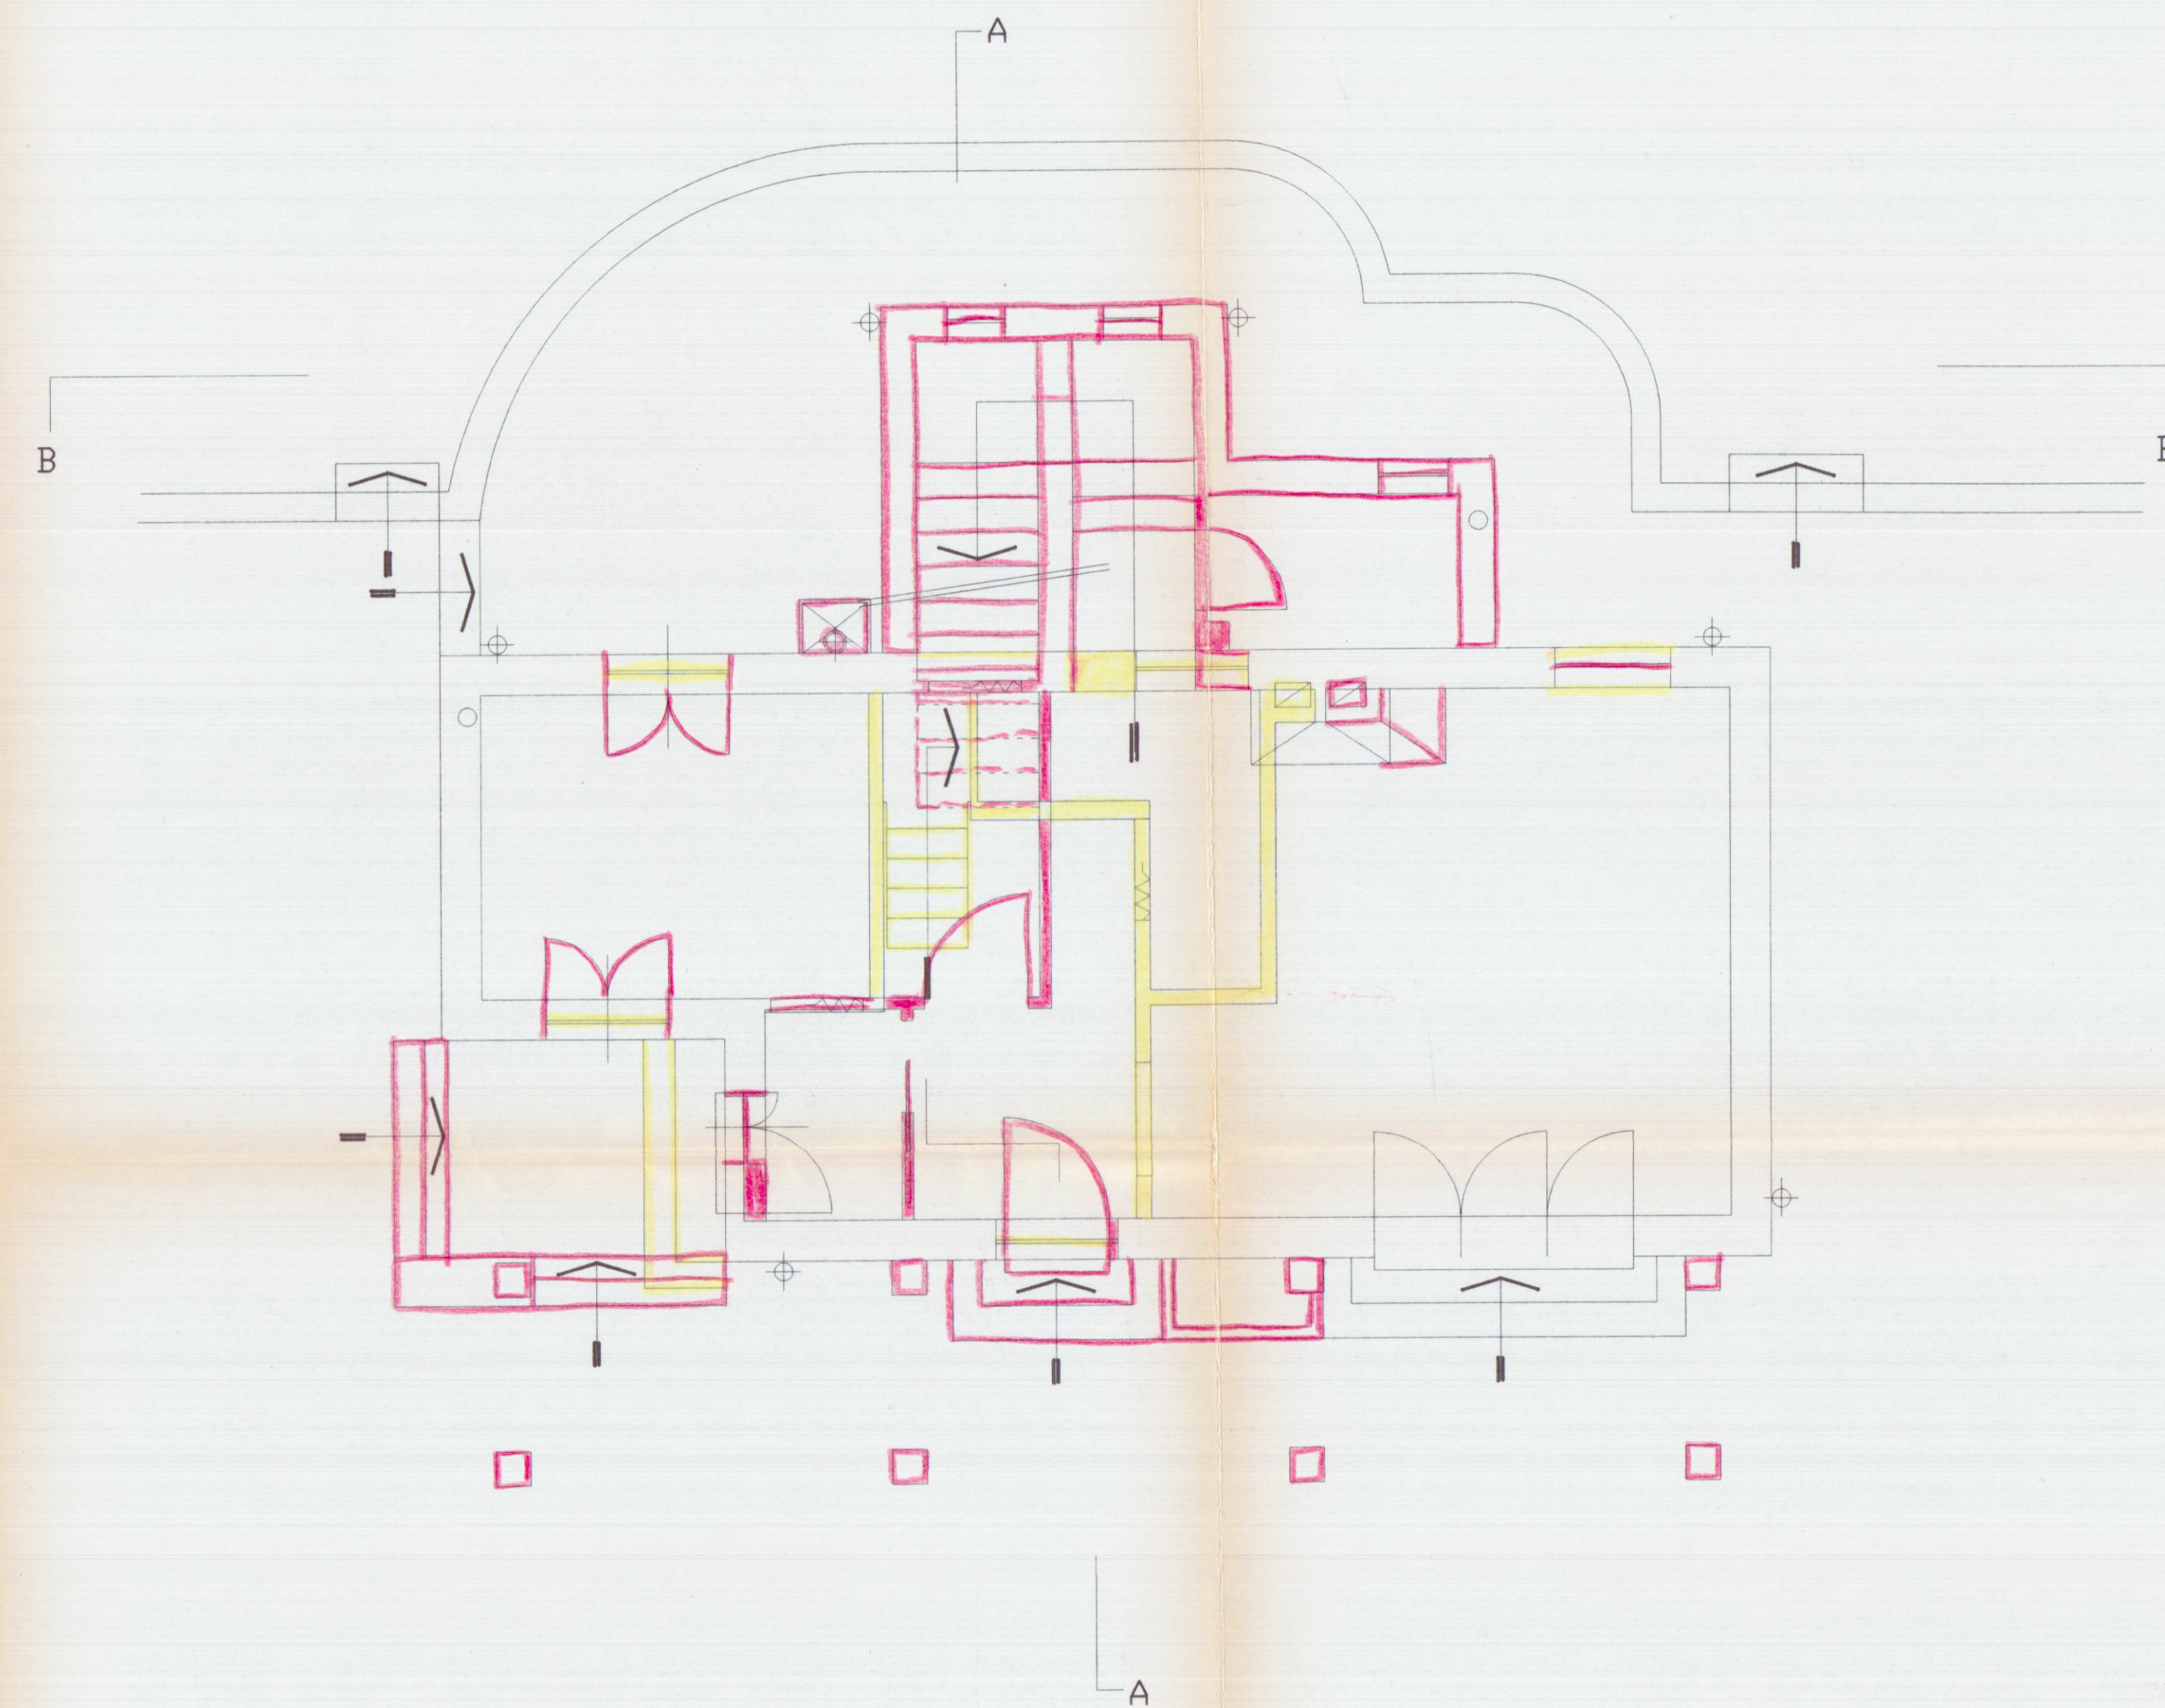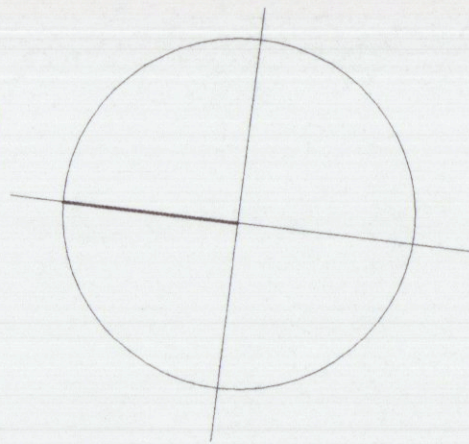

Pianta Piano Rialzato

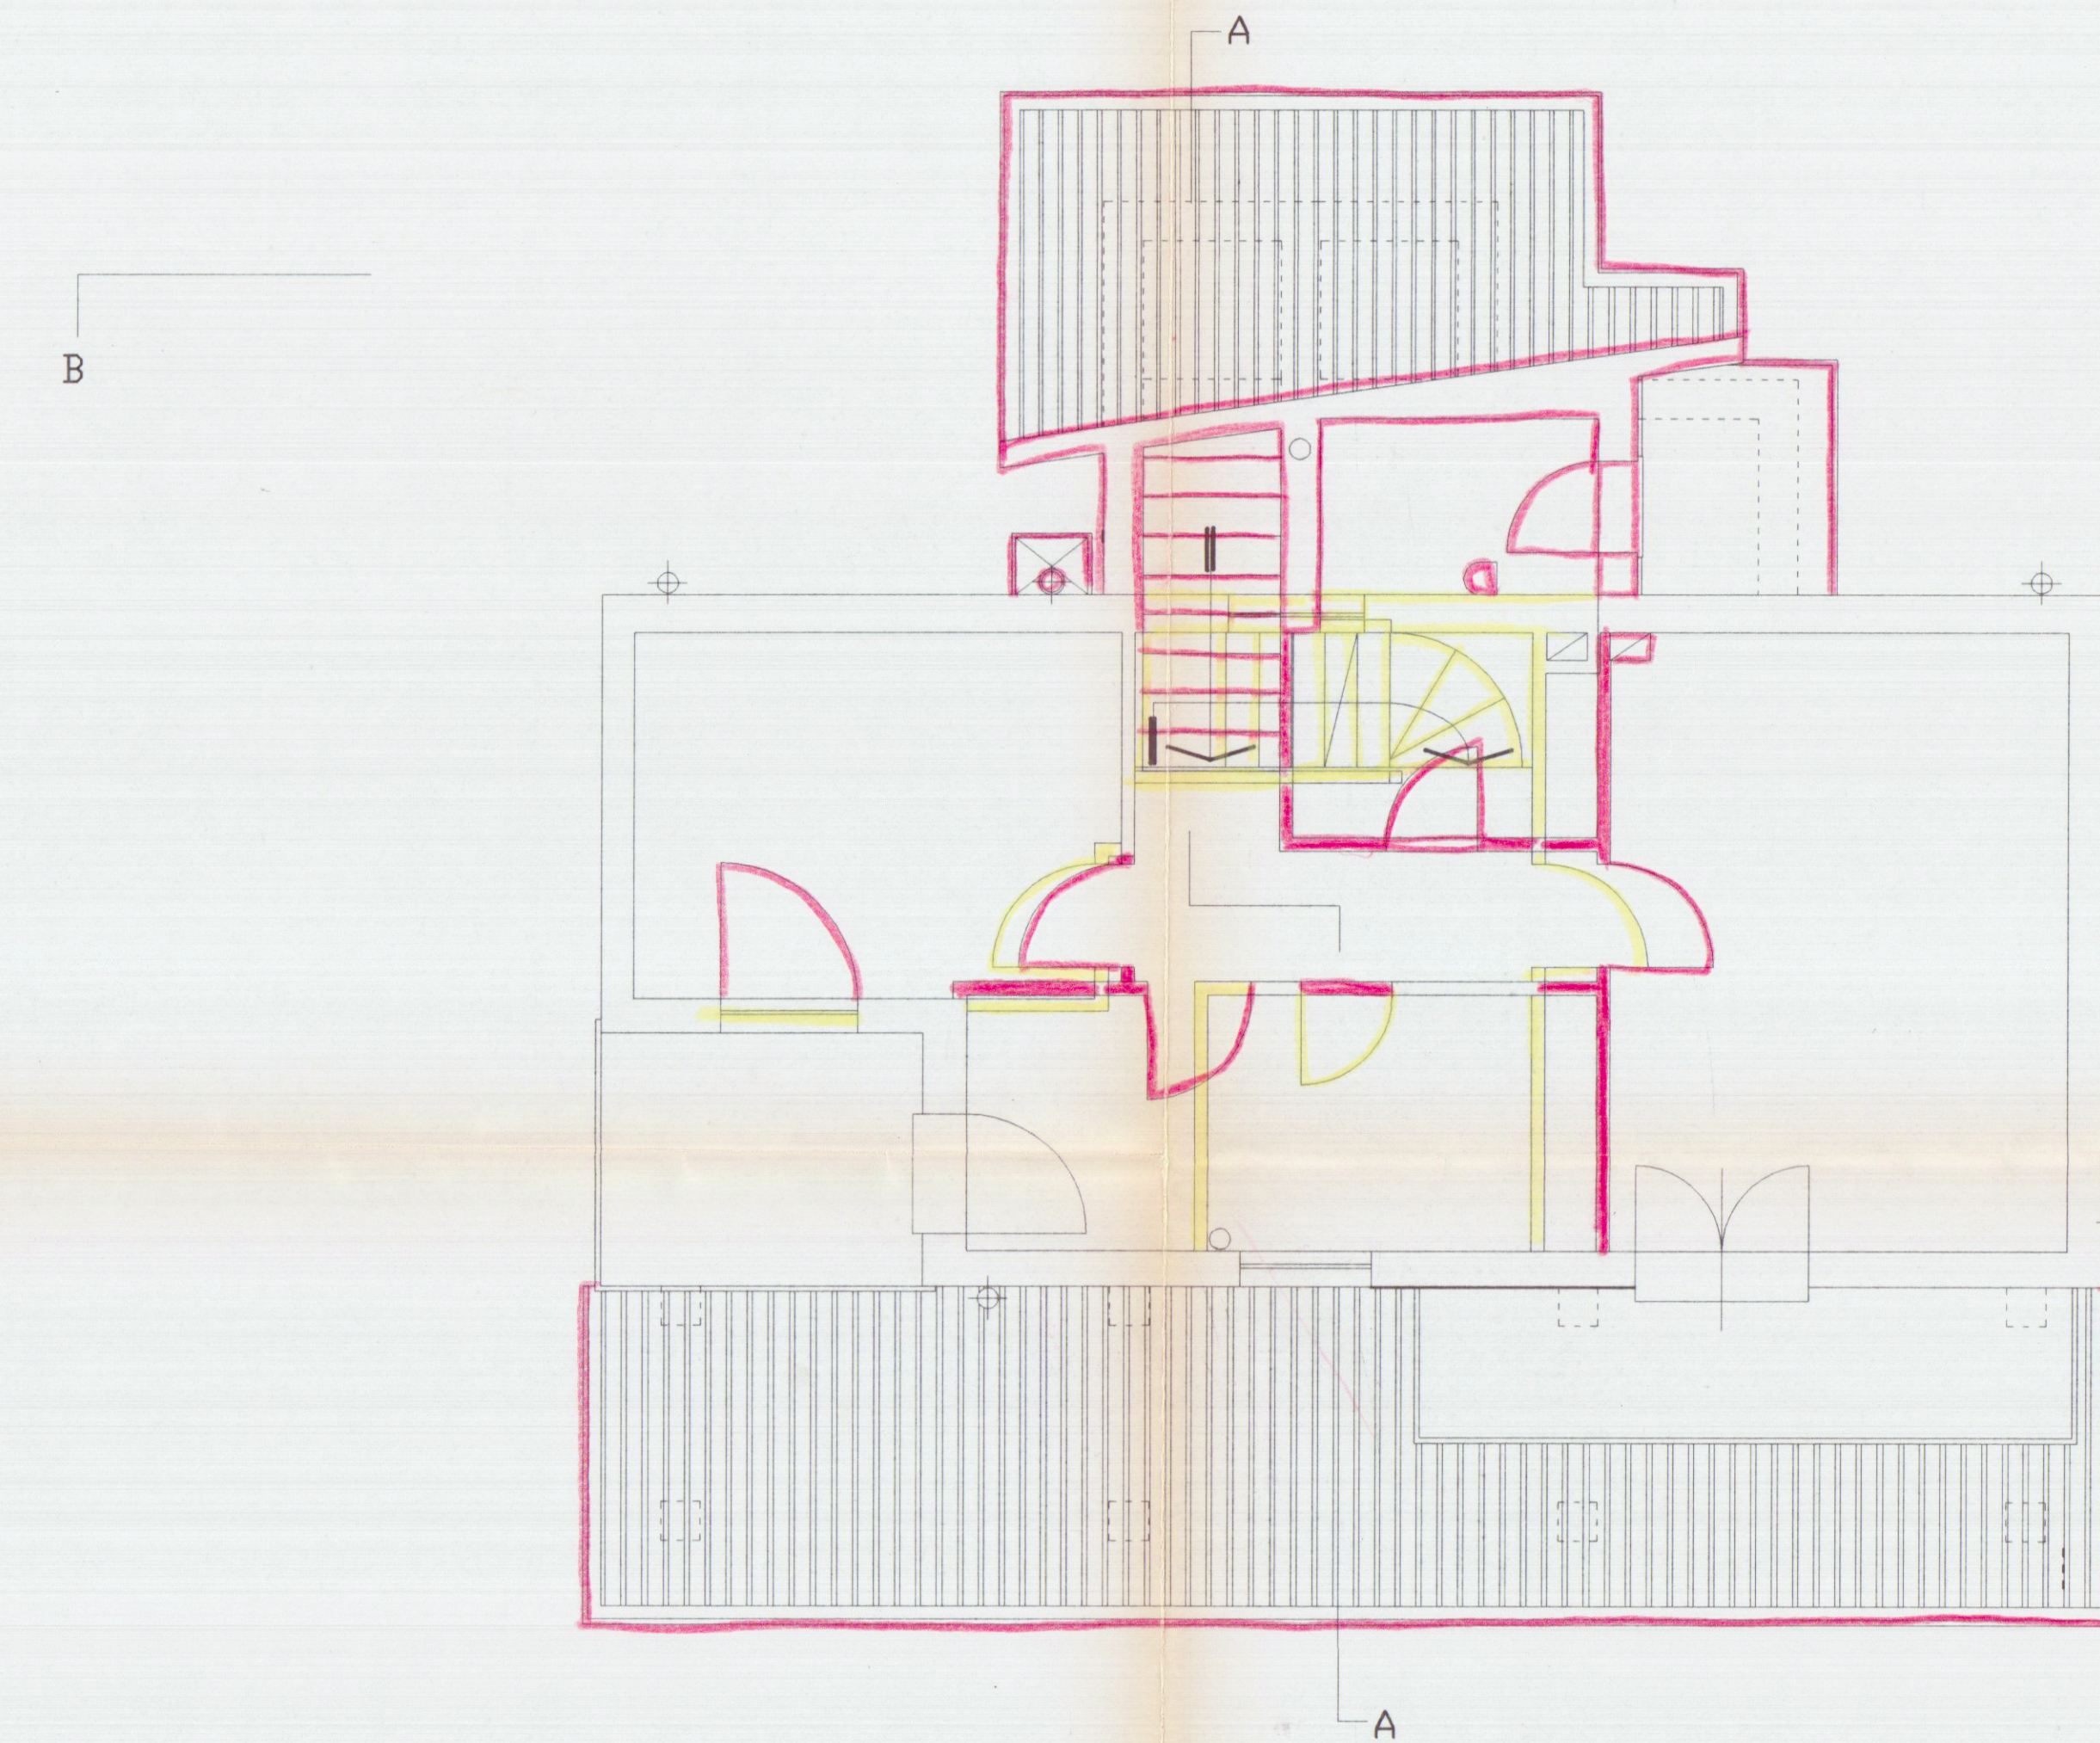

Pianta Piano Primo

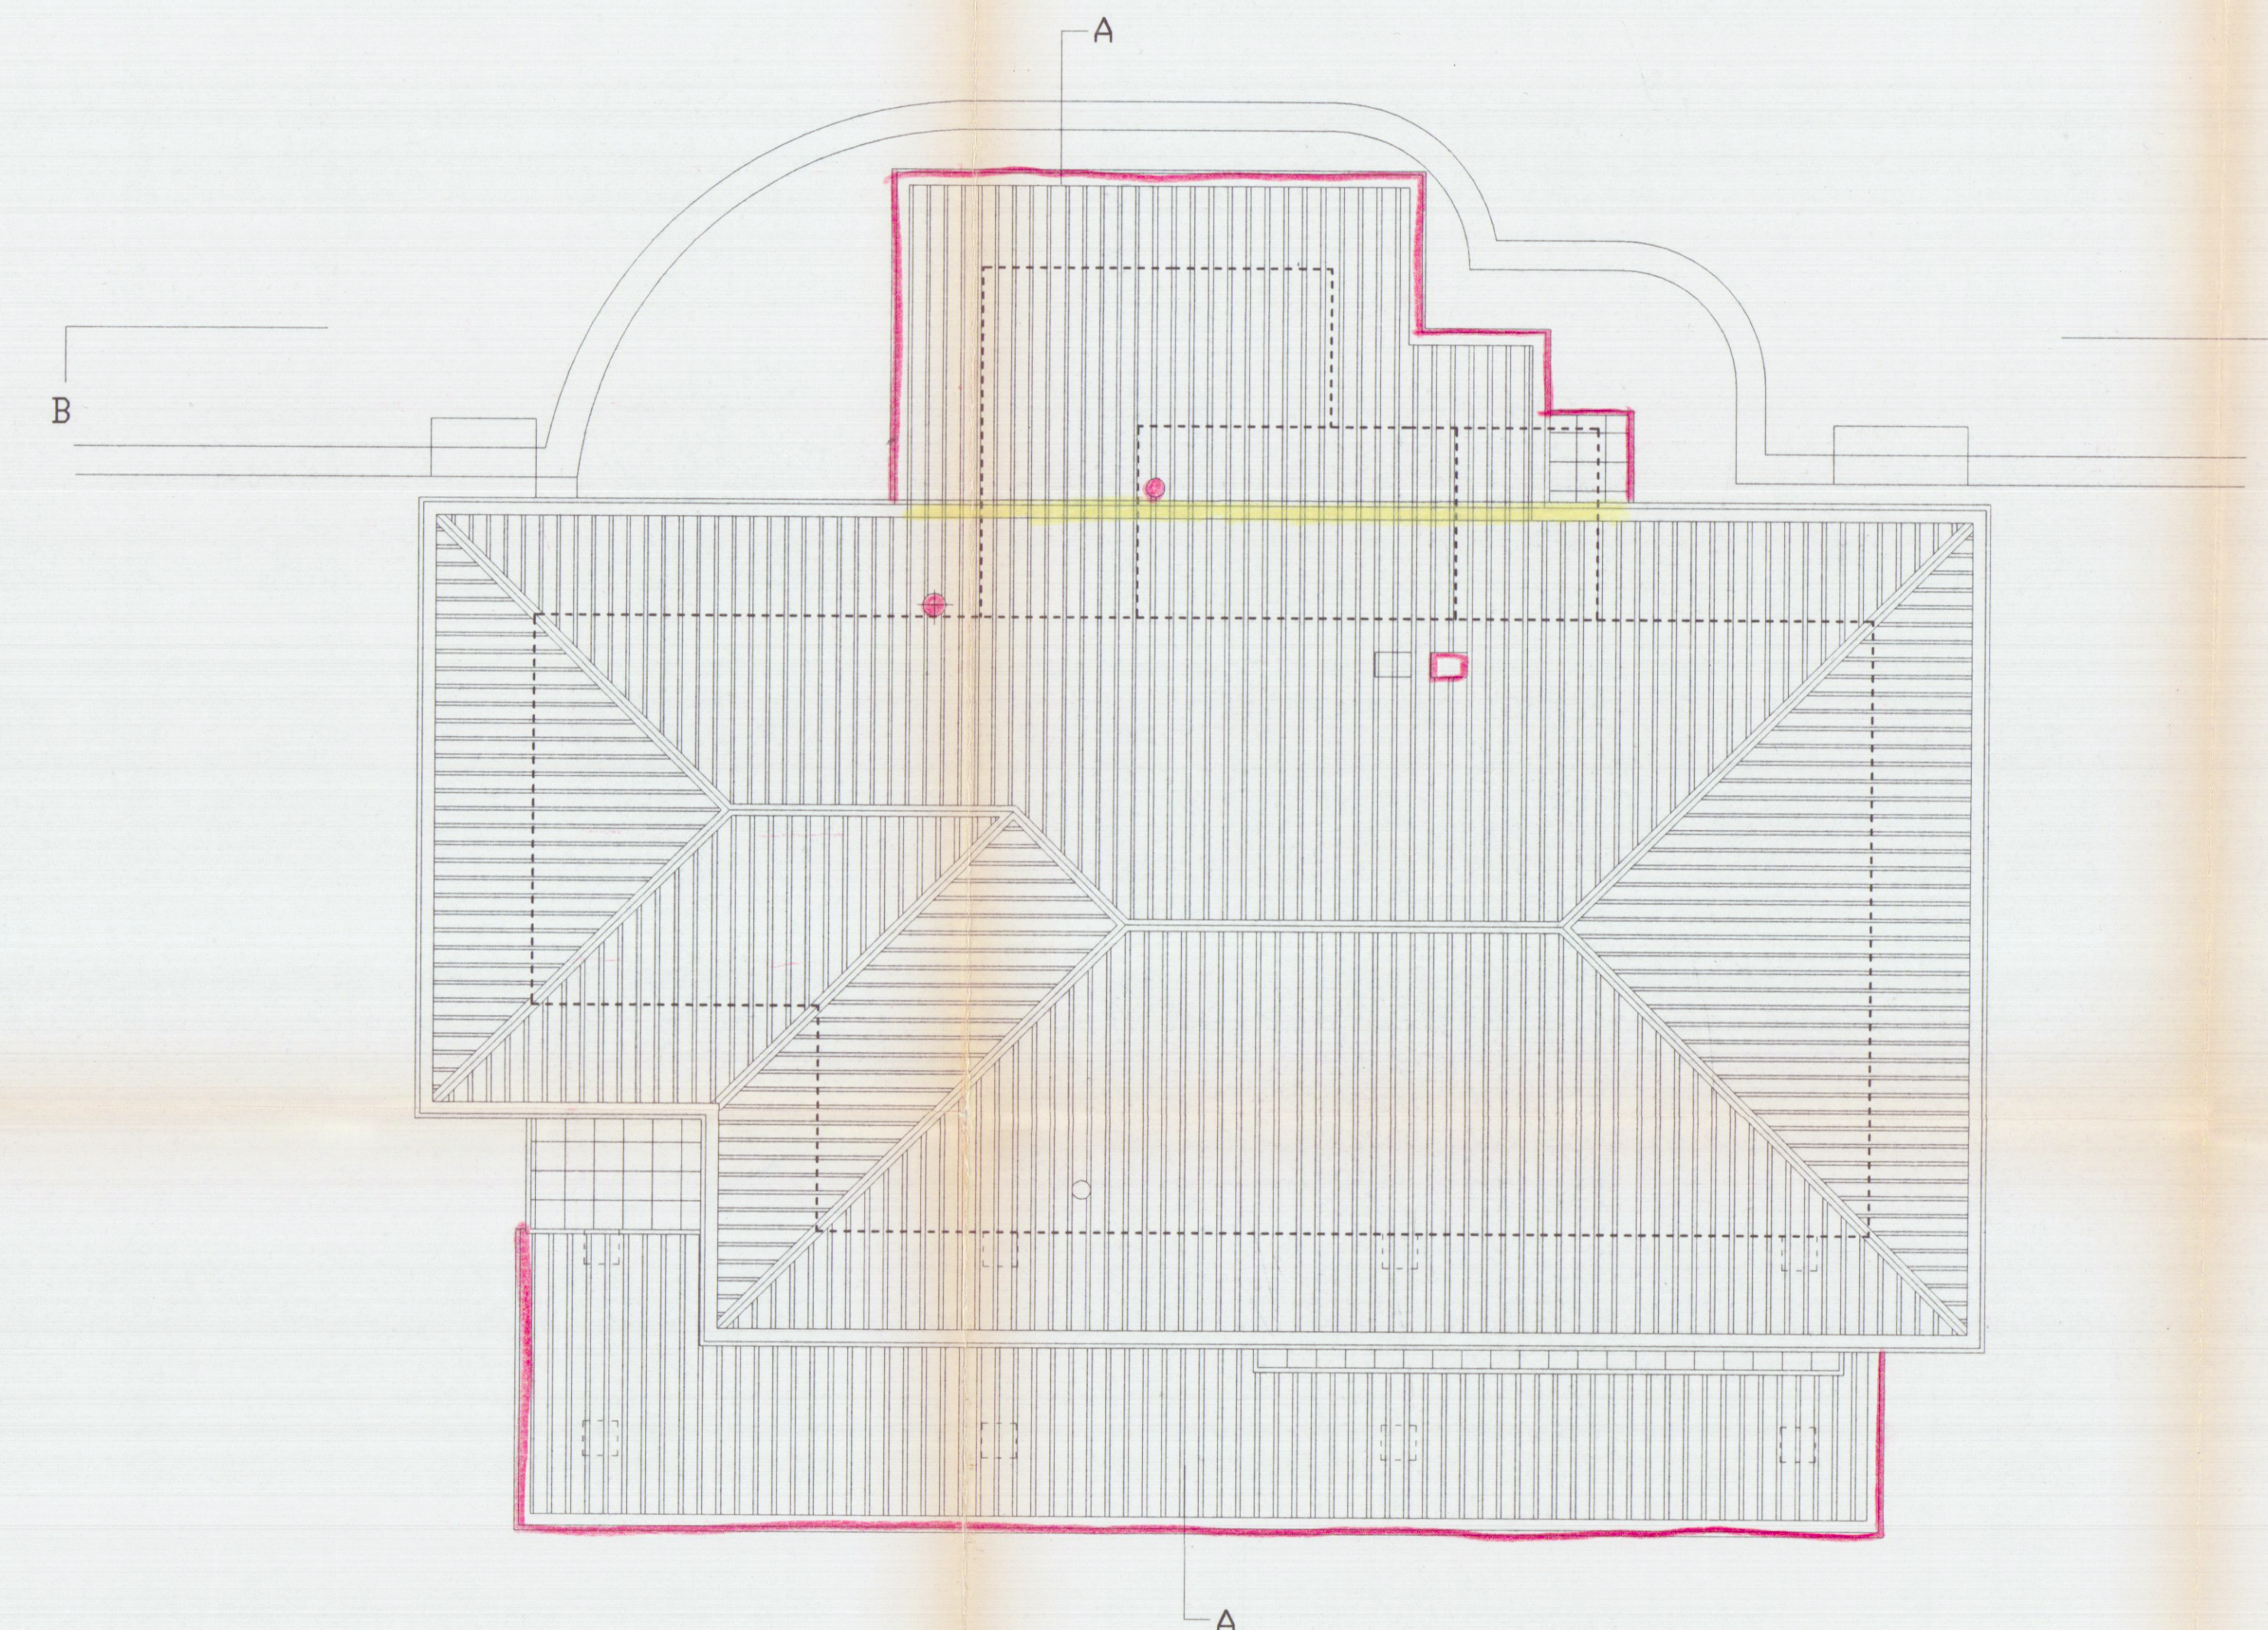

Copertura