

Geom. Giacomo Pucci via Cavor 17 54033 Carrara

TAVOLA


2

SCALA

1/100

PROGETTO

DI RISANAMENTO CONSERVATIVO
DI FABBRICATO AD USO CIVILE ABITAZIONE
VIA PELLINI FOGLIO 78 MAPP.591

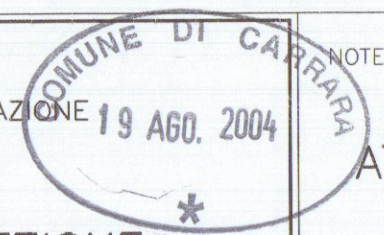


ATTUALE


PIANTE- PROSPETTI-SEZIONE

DATA 07/04


COMMITTENTE: Trisciuglio Antonio e Giovanelli Roberta

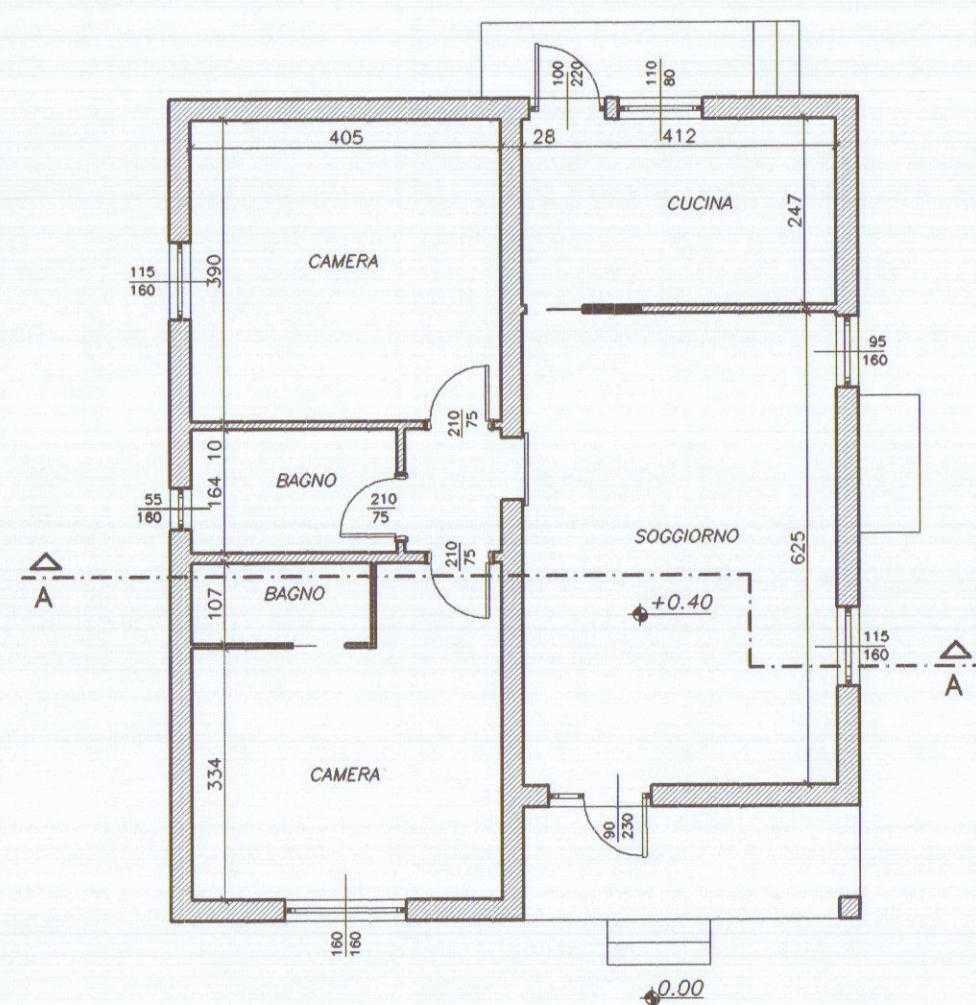


PIANTA PIANO TERRA

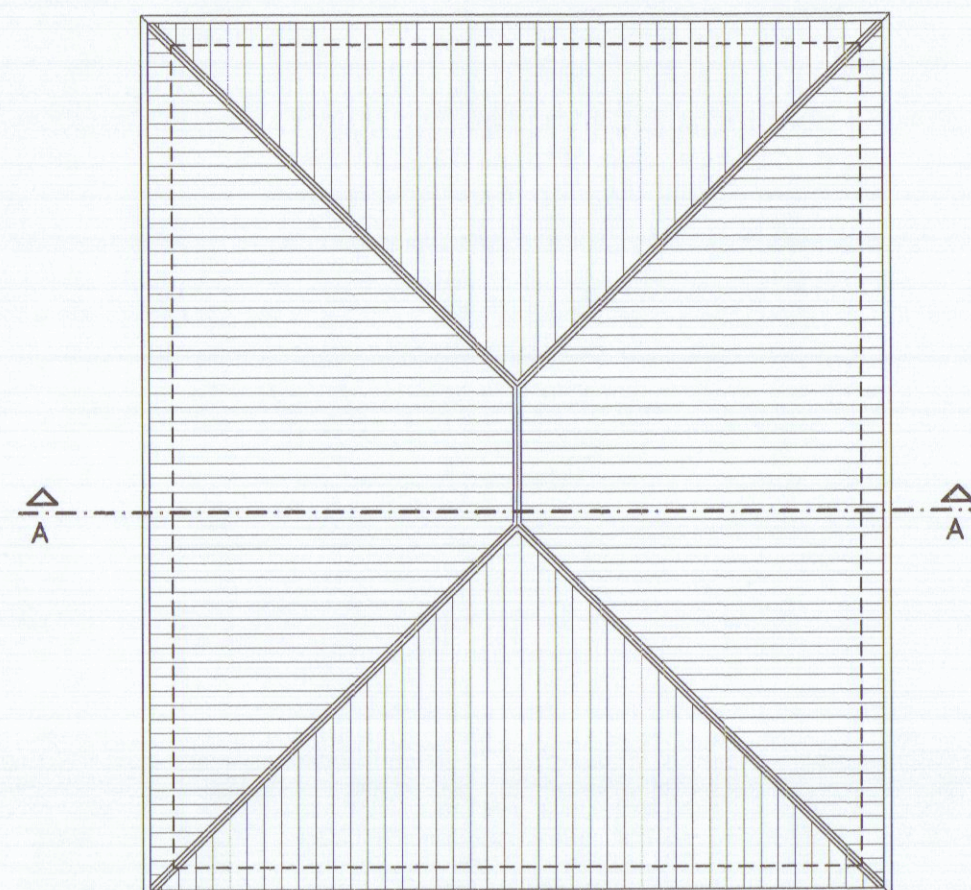


PIANTA DELLA COPERTURA

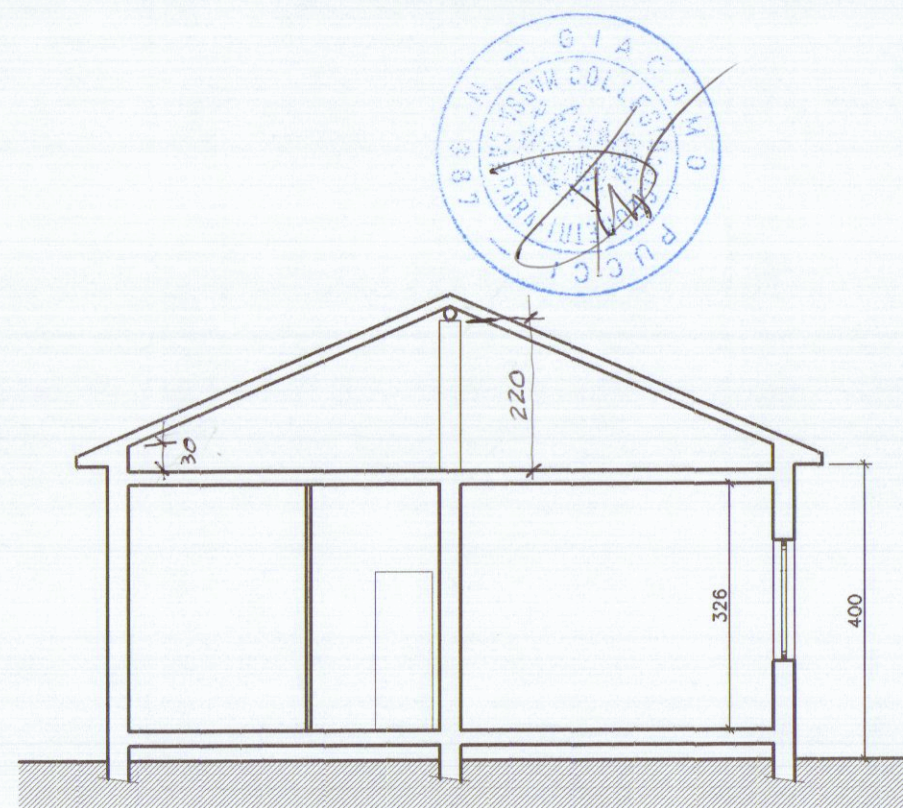

SEZIONE A-A

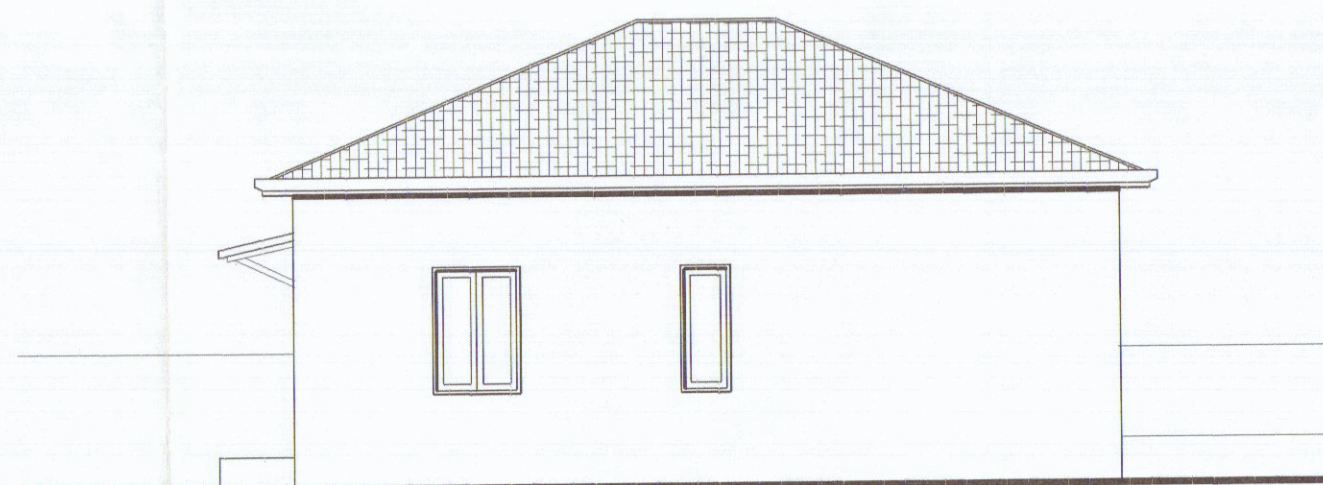


PROSPETTO SUD

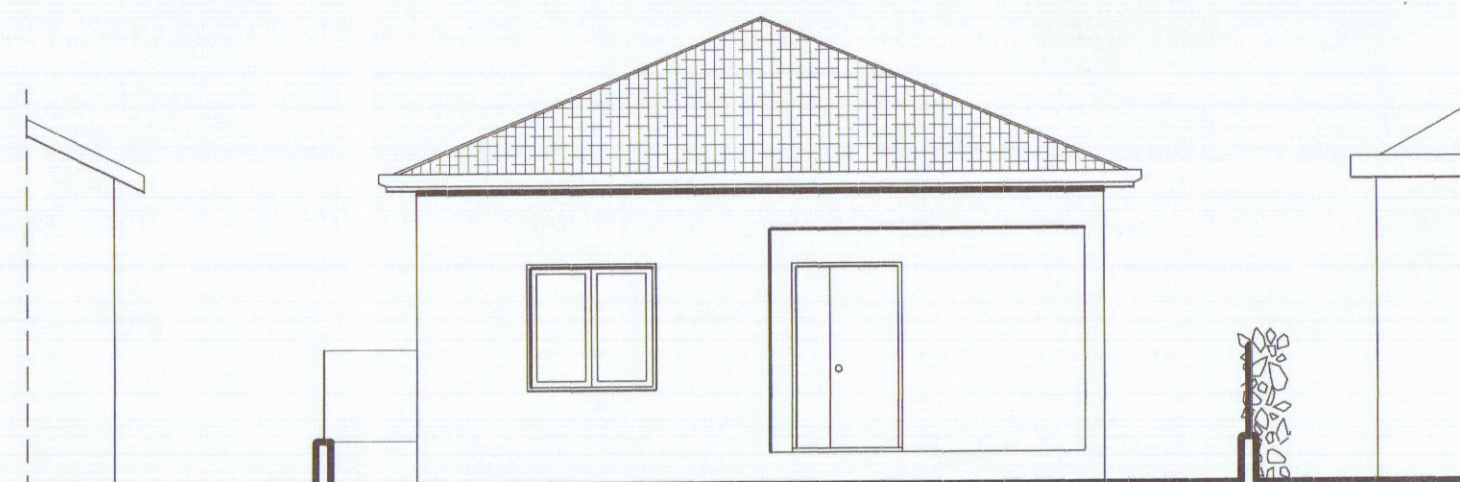

PROSPETTO NORD



PROSPETTO EST

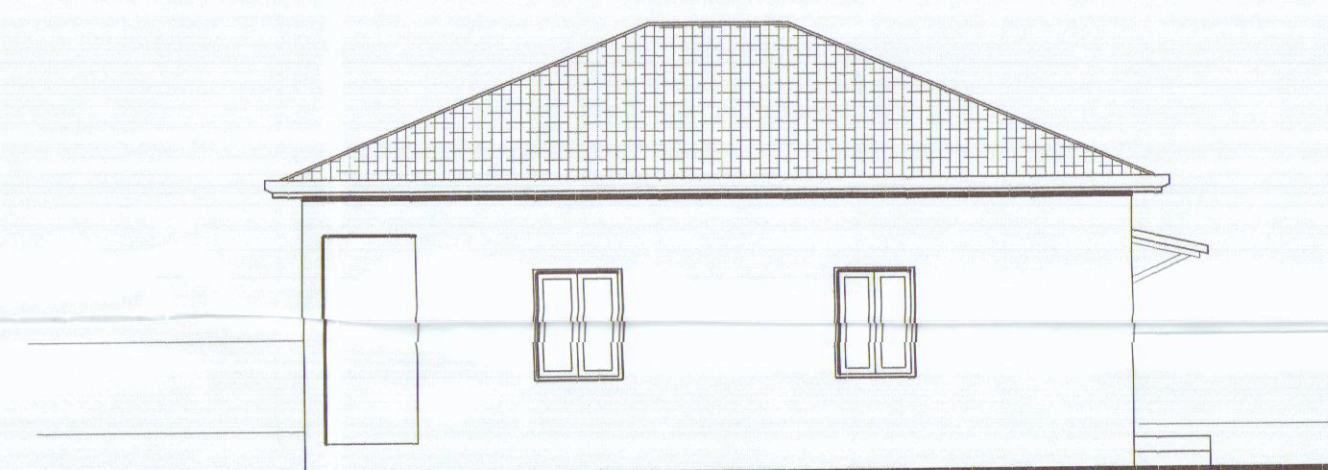

PROSPETTO OVEST