

EDIFICIO TIPO: **C** TAVOLA N. **2**

PROGETTO DI COSTRUZIONE DI UN FABBRICATO
USO ABITATIVO DI PROPRIETA' DELLA SOCIETA'
"PARADISO S.p.A." IN LOCALITA' M. DI CARRARA
VIA TIRO A VOLO COMUNE DI CARRARA.

COMPLESSO "G. GALILEI"

PIANO : INTERRATO
PRIMO
E SECONDO
Approvato dal Sindaco alle condizioni
Indicate nella Concessione Edilizia
N. 440 del 1-6 DIC. 1991
IL DIRIGENTE P. DIPARTIMENTO
(Arch. Roberto Valsineri)

LOTTEZZIAZIONE CONVENZIONATA

IL PROPRIETARIO: "PARADISO S.p.A."

IL PROGETTISTA: Dott. Ing. FAUSTO CERUTTI

DISEGNO: Scala 1:100

LEGENDA SERVIZI


UBICAZIONE	A	B	C	D
1	DISIMPEGNO	DI SIMPEGNO	DI SIMPEGNO	DI SIMPEGNO
2	WC LAVANDERIA	WC LAVANDERIA	WC LAVANDERIA	WC LAVANDERIA
3	STENDITOIO	STENDITOIO	STENDITOIO	STENDITOIO
4	CANTINA	CANTINA	CANTINA	CANTINA
5	STIRERIA		STIRERIA	

LEGENDA SUPERFICIE ALLOGGI


UBICAZIONE	ALLOG. A	ALLOG. B	ALLOG. C	ALLOG. D
1 SOGGIORNO PRANZO CUCINA	mq. 21,02	mq. 23,77	mq. 42,20	mq. 25,34
2 DISIMPEGNO	" 1,98	" 2,08	" 2,60	" 2,90
3 W.C BAGNO	" 3,75	" 5,58	" 4,20	" 4,20
4 CAMERA L2	" 14,29	" 15,26	" 14,06	" 14,00
TOTALI	mq. 41,04	mq. 46,70	mq. 63,06	mq. 46,44

LEGENDA SUPERFICIE ALLOGGI


UBICAZIONE	ALLOG. A	ALLOG. B	ALLOG. C	ALLOG. D
1 SOGGIORNO PRANZO	mq. 24,06	mq. 20,26	mq. 24,12	mq. 22,56
2 CUCINA	" 6,08	" 6,00	" 6,15	" 6,00
3 DISIMPEGNO	" 1,65	" 1,87	" 1,54	" 1,21
4 W.C. BAGNO	" 4,56	" 3,91	" 4,98	" 4,70
5 W.C.	" 2,99			" 2,50
6 RIPOSTIGLIO				" 1,50
7 CAMERA L2	" 15,80	" 14,00	" 14,00	" 14,19
8 CAMERA L1	" 9,18			" 9,13
TOTALE	mq. 64,32	mq. 46,04	mq. 50,79	mq. 61,79

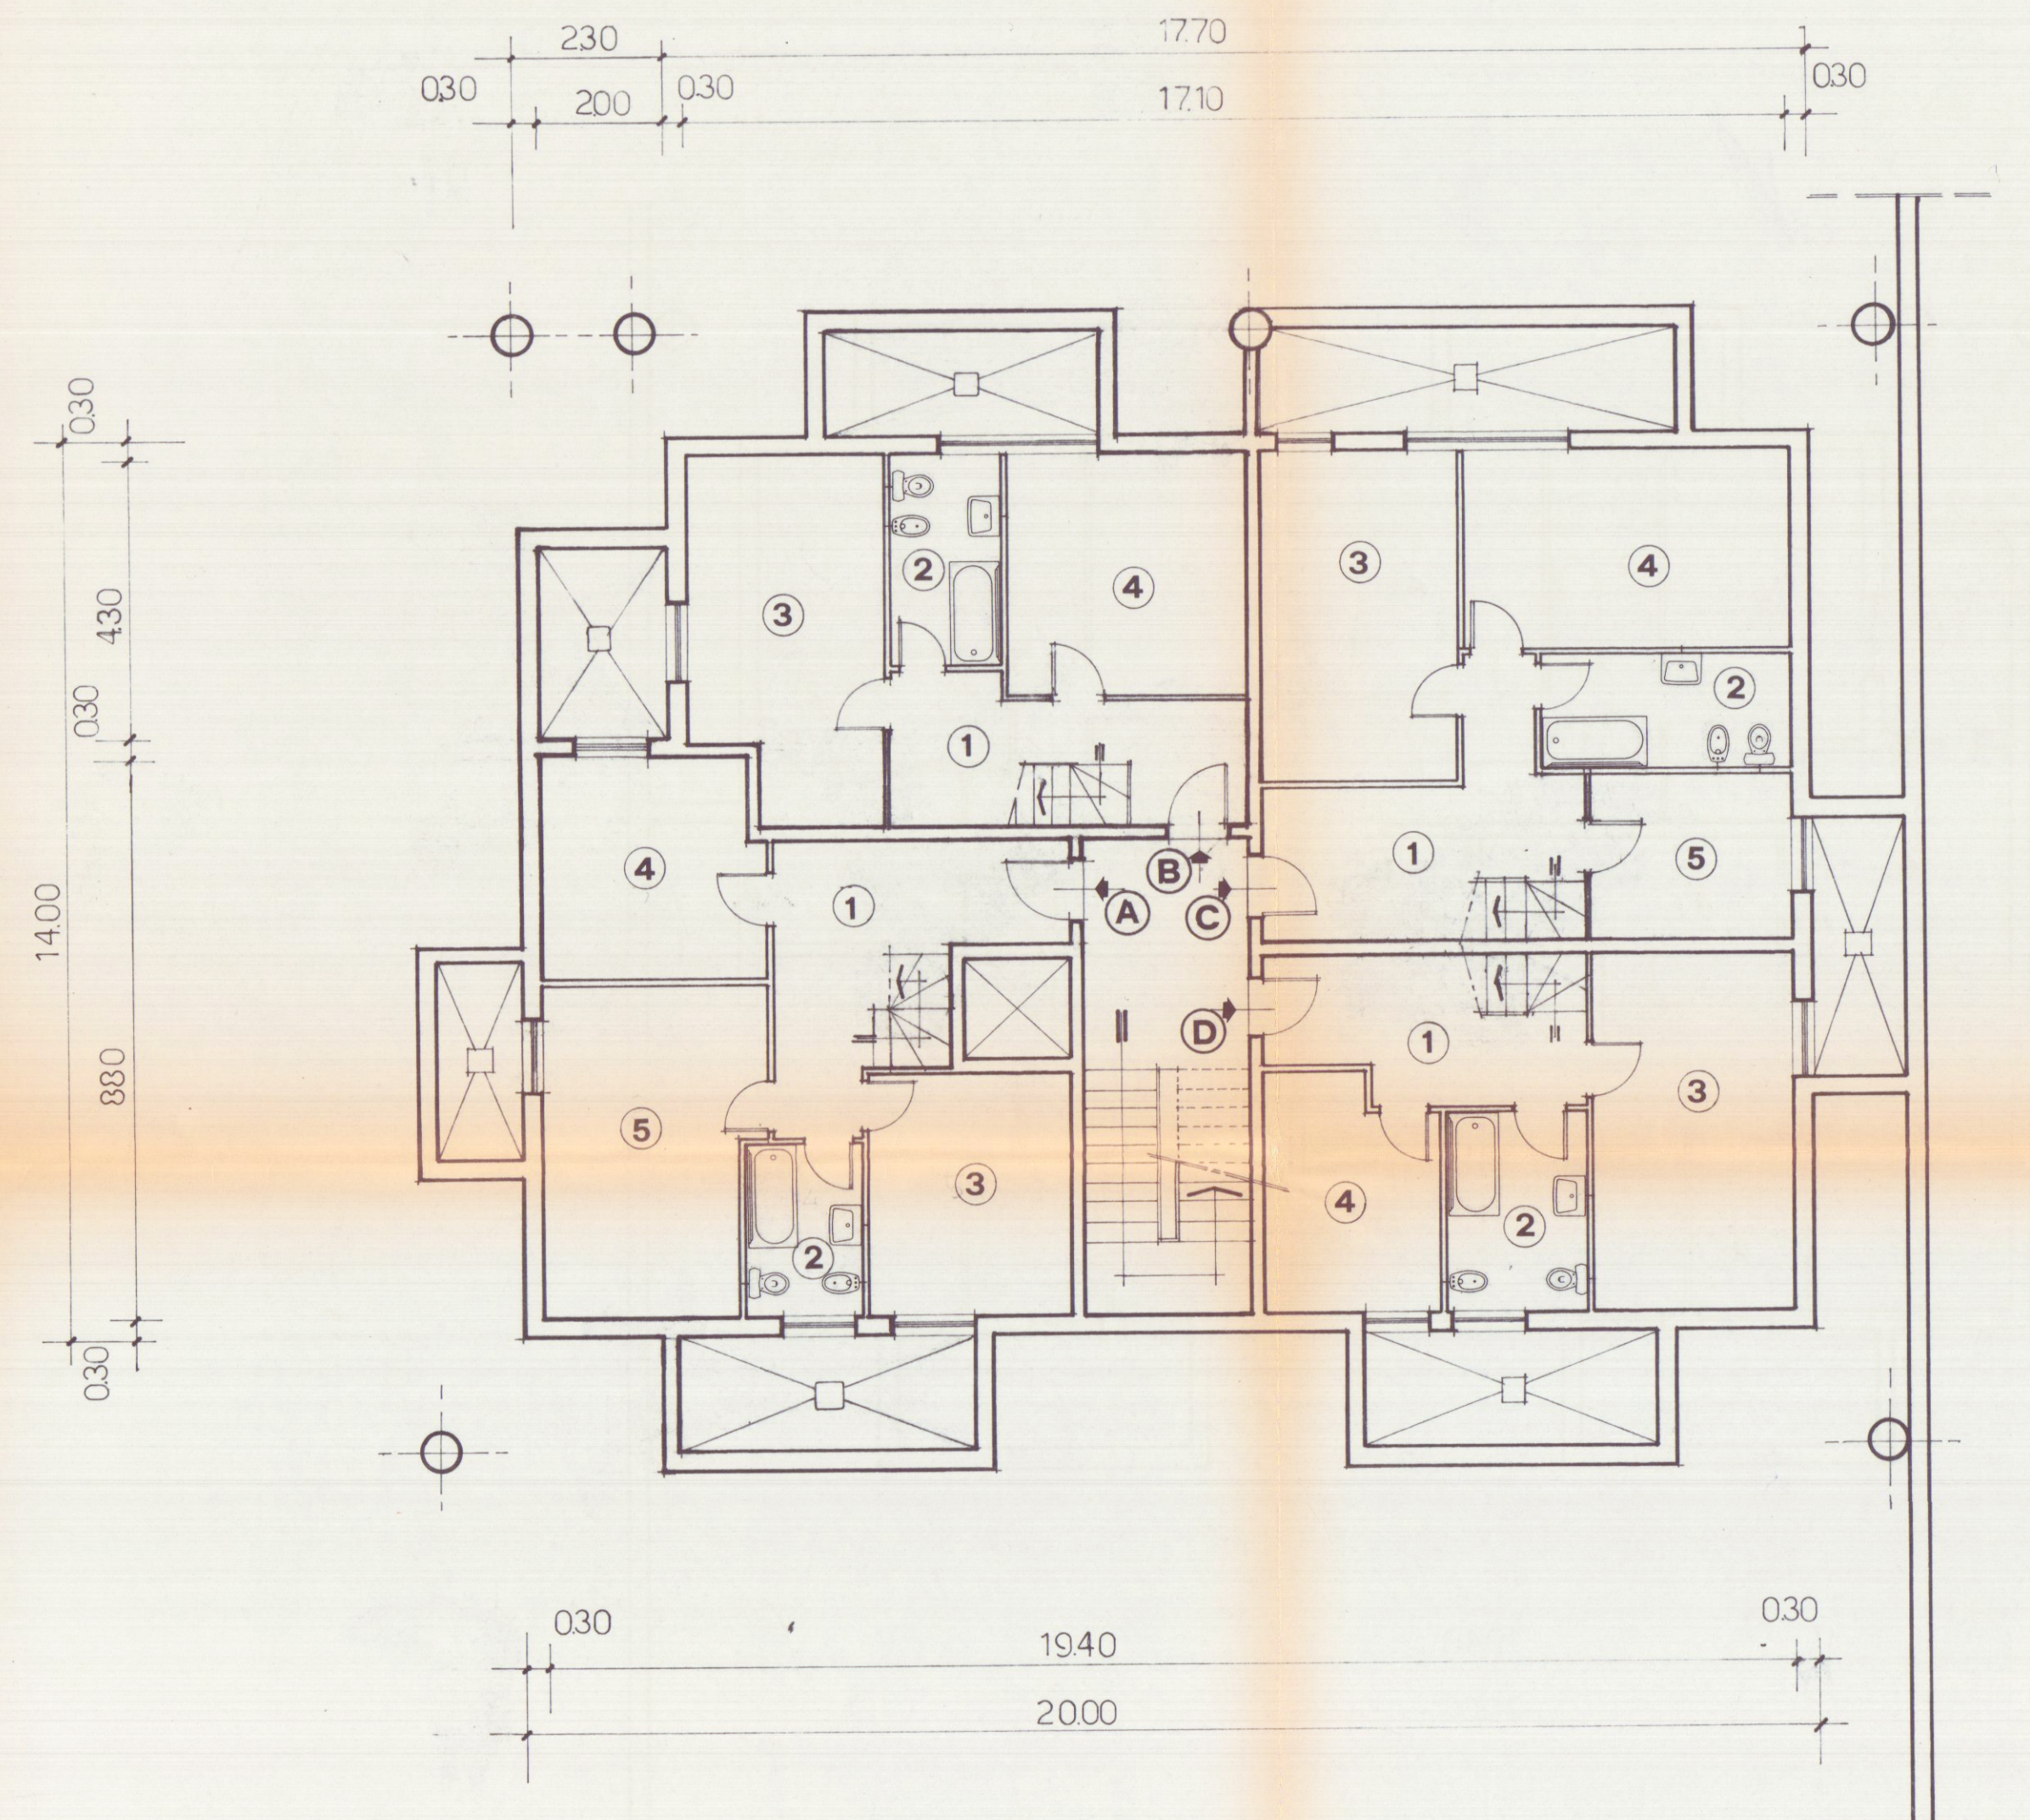

pianta piano interrato

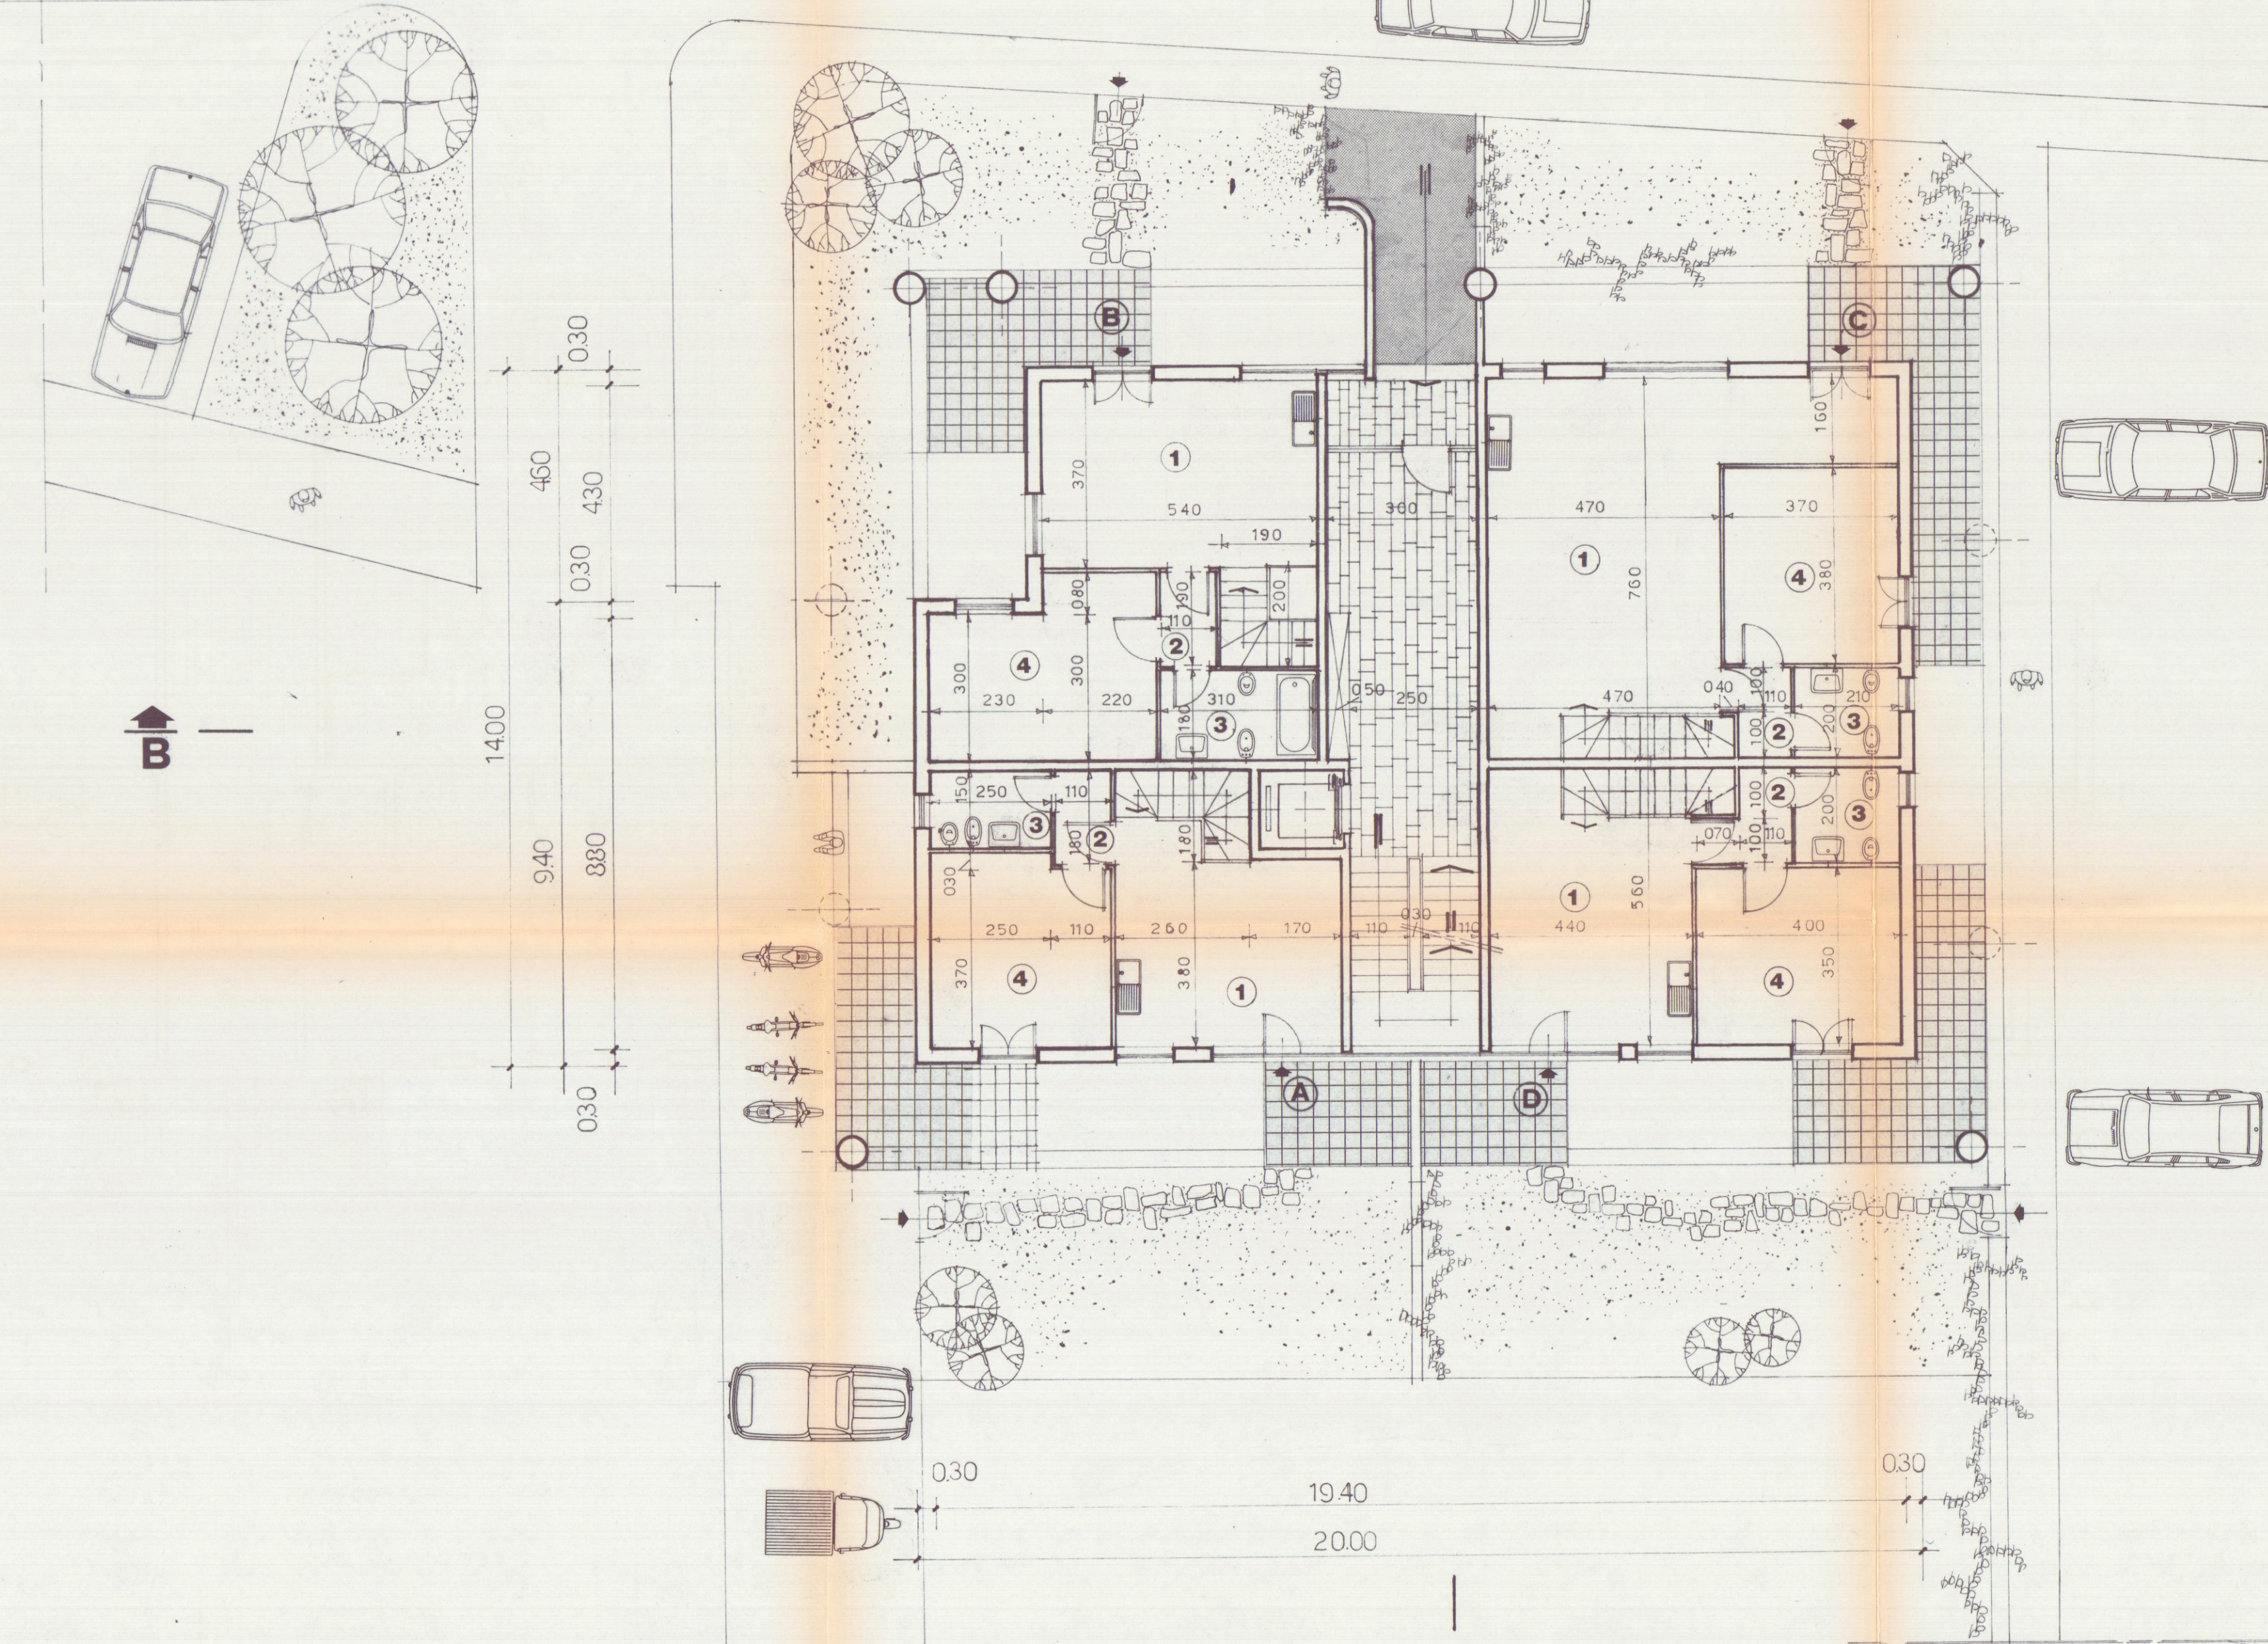

pianta piano terreno

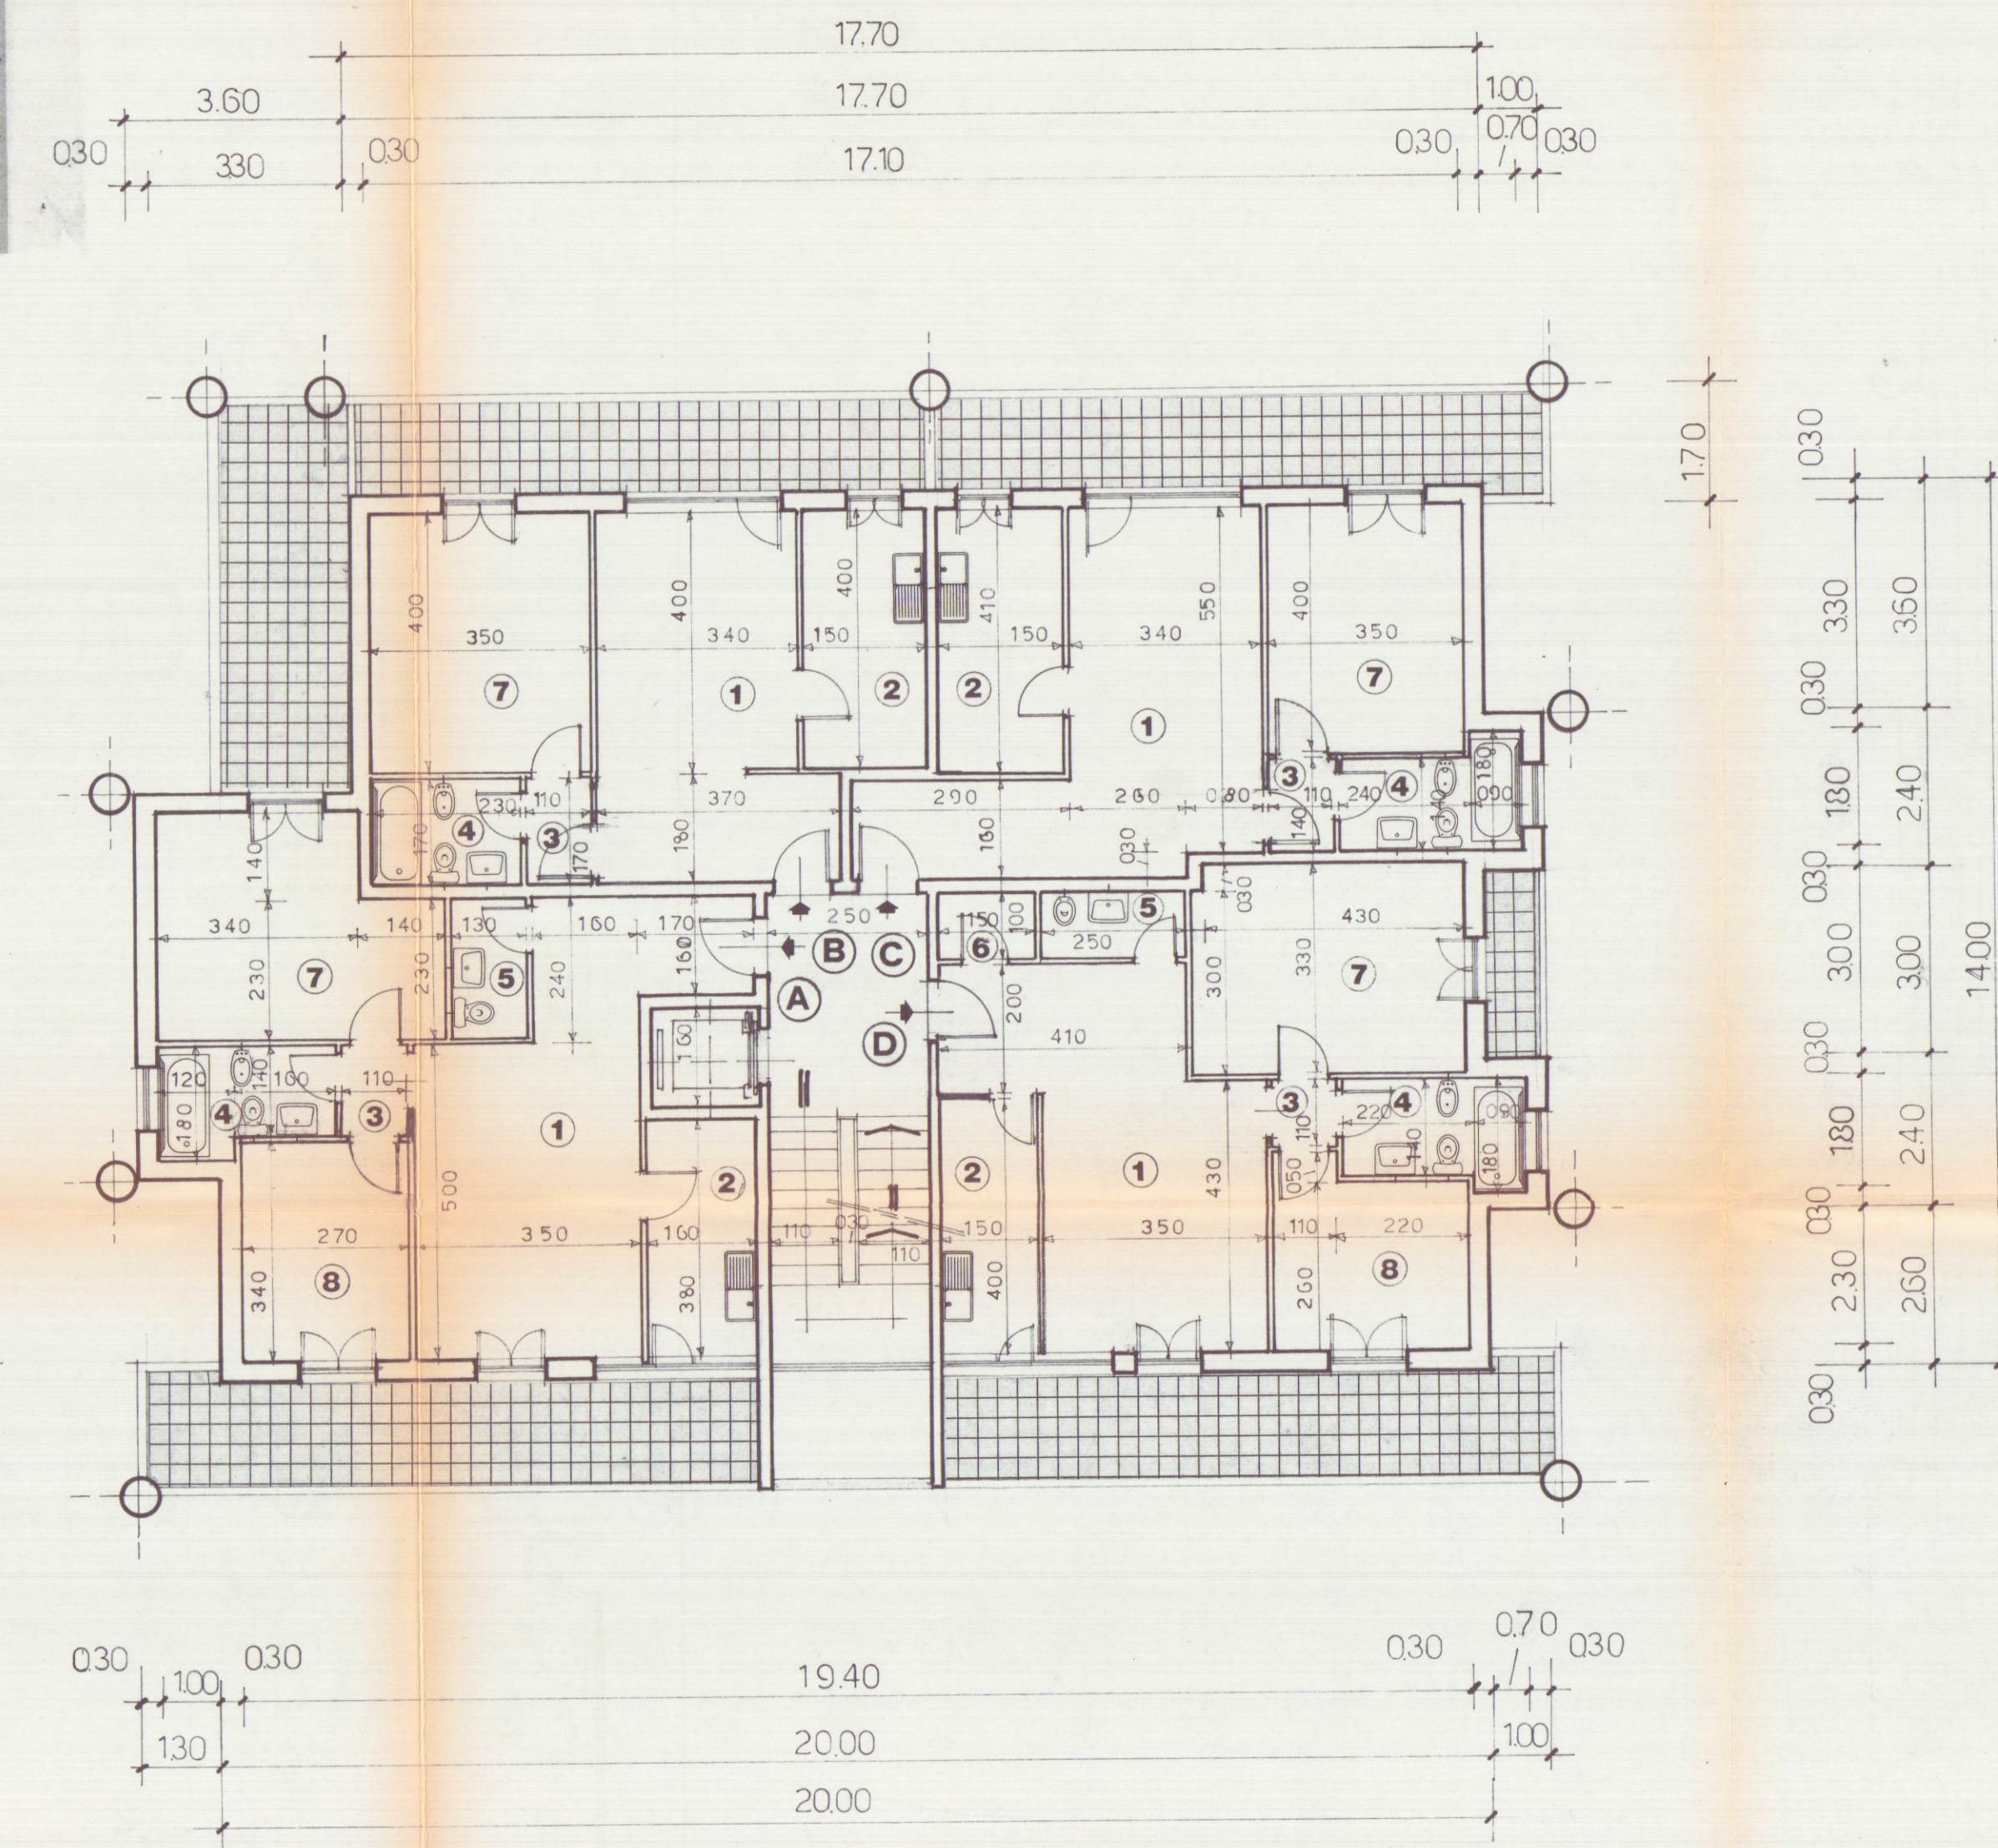

pianta piano primo e secondo