

GEOM. BRUNO LORIERI

Via Prado nr. 33 - Massa (MS)

Codice fiscale: LRR BRN 62L23 F0235 - Partita IVA 00464830434 - Telefono 0585/47228

PROGETTO:Ristrutturazione e modifica copertura a

fabbricato di civile abitazione posto nel

Comune di Carrara, località Nazzano,

via Gian Matteo nr. 11.

Tav. n°

1

STATO DI FATTO

OGGETTO:Planimetrie-Piante-Prospetti-Sezioni scala 1 : 1000-1:500-1:100

COMMITTENTE : Sig. COSTA Nicola - C.F. CST NCL 65P05 B832A

COMUNE DI CARRARA

06 MAR. 1998

*

VERBA


BRUNO LORIERI

INGEGNERE


PROFESSIONE

REG. N. 6.9


APPROVATO

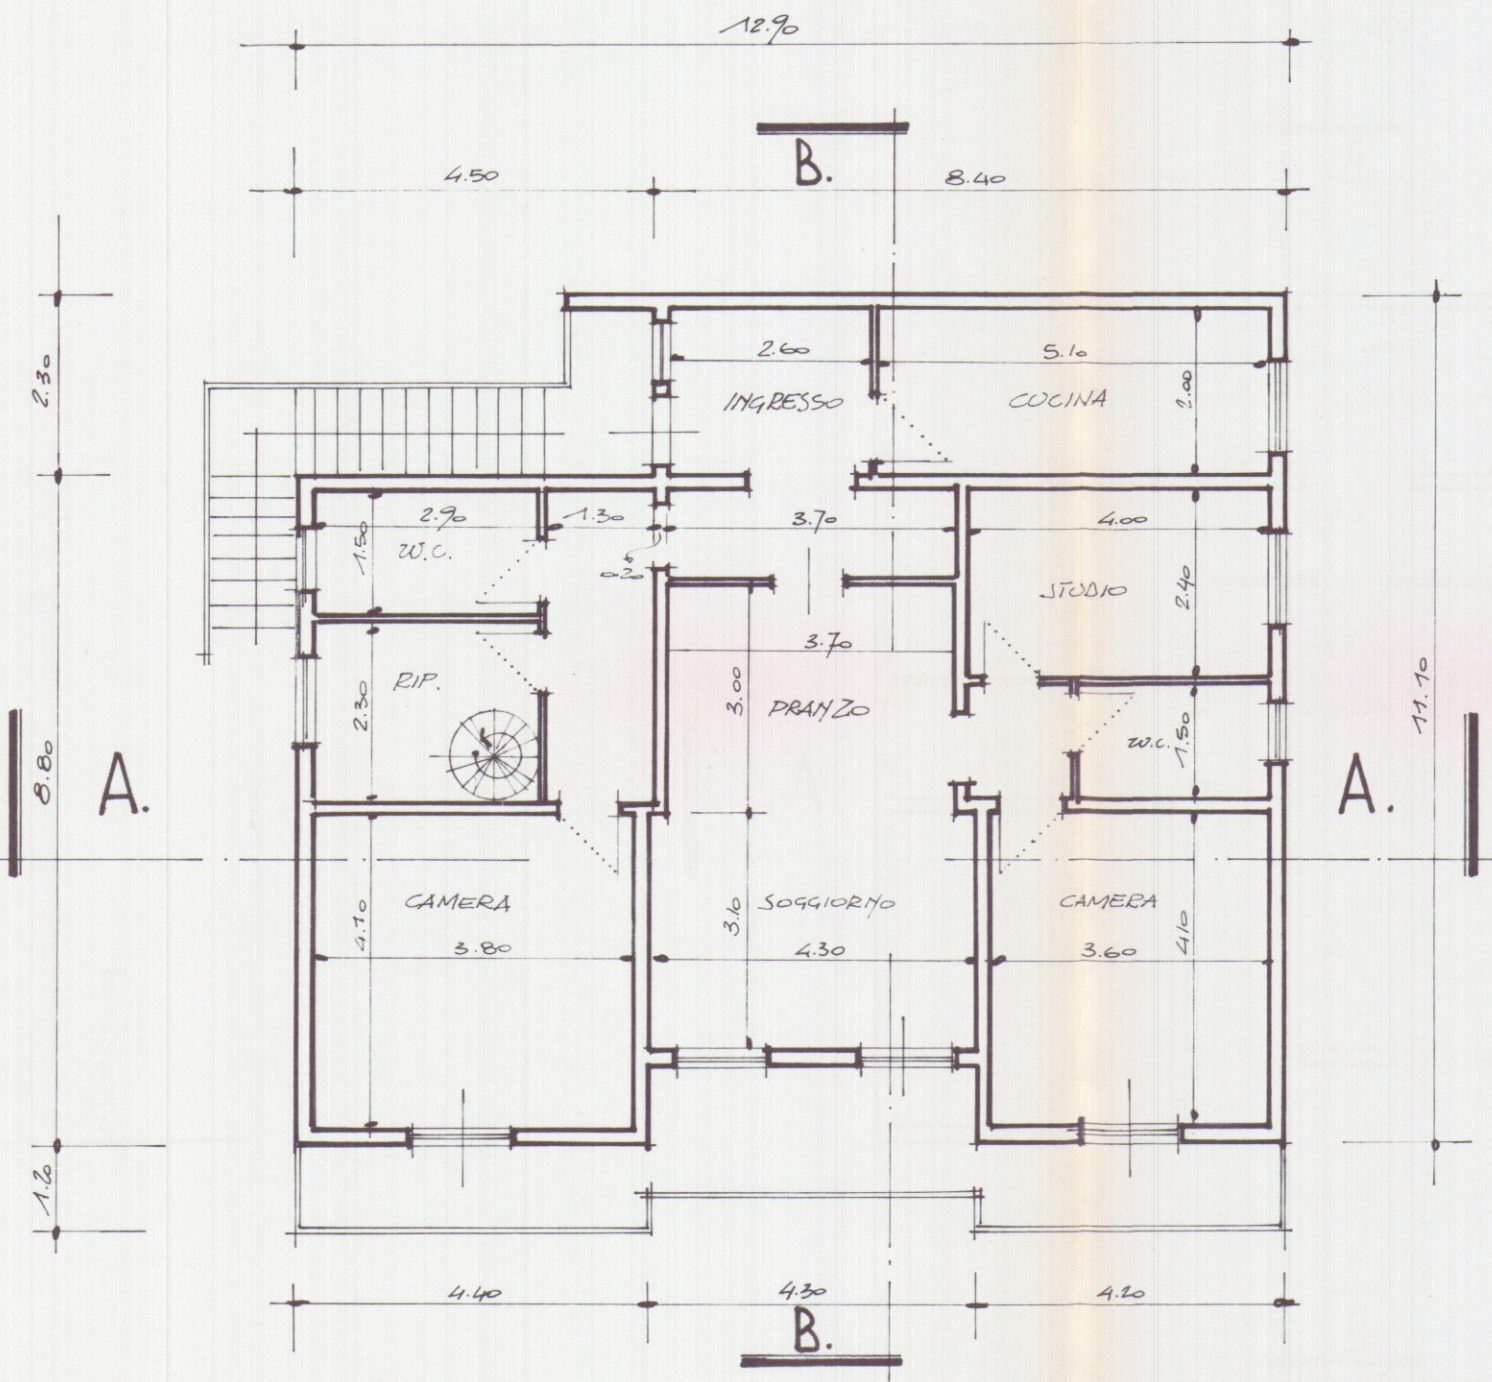

PIANTA PIANO PRIMO

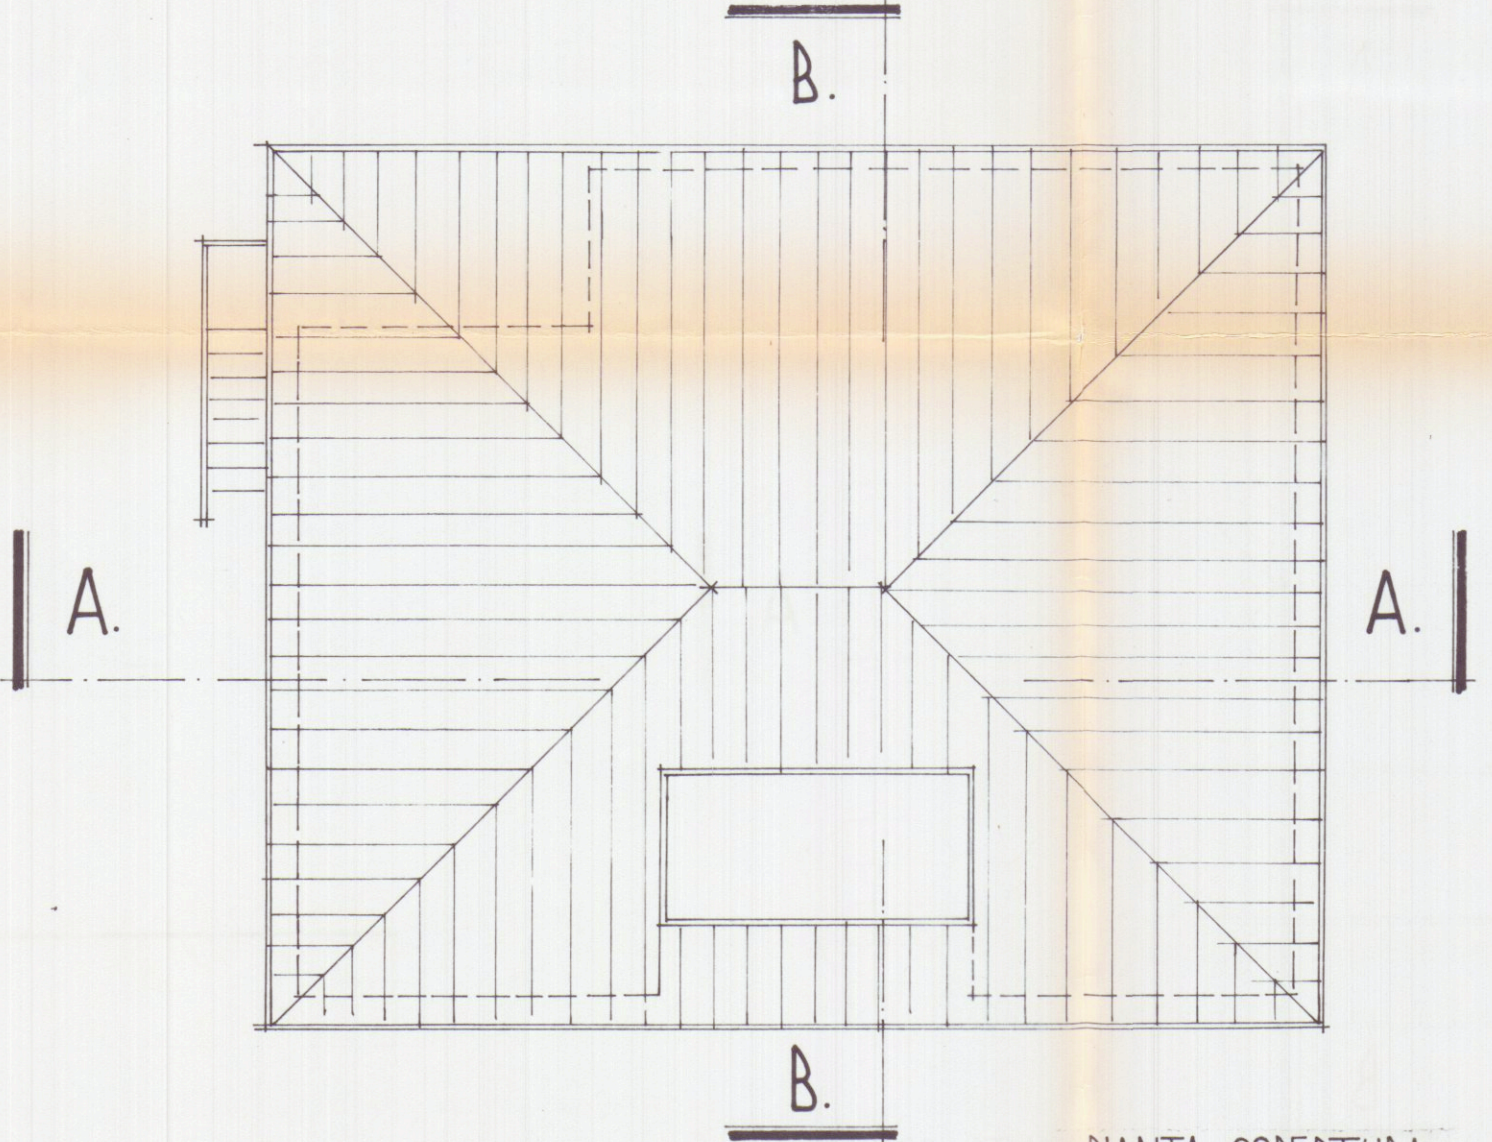

PIANTA COPERTURA

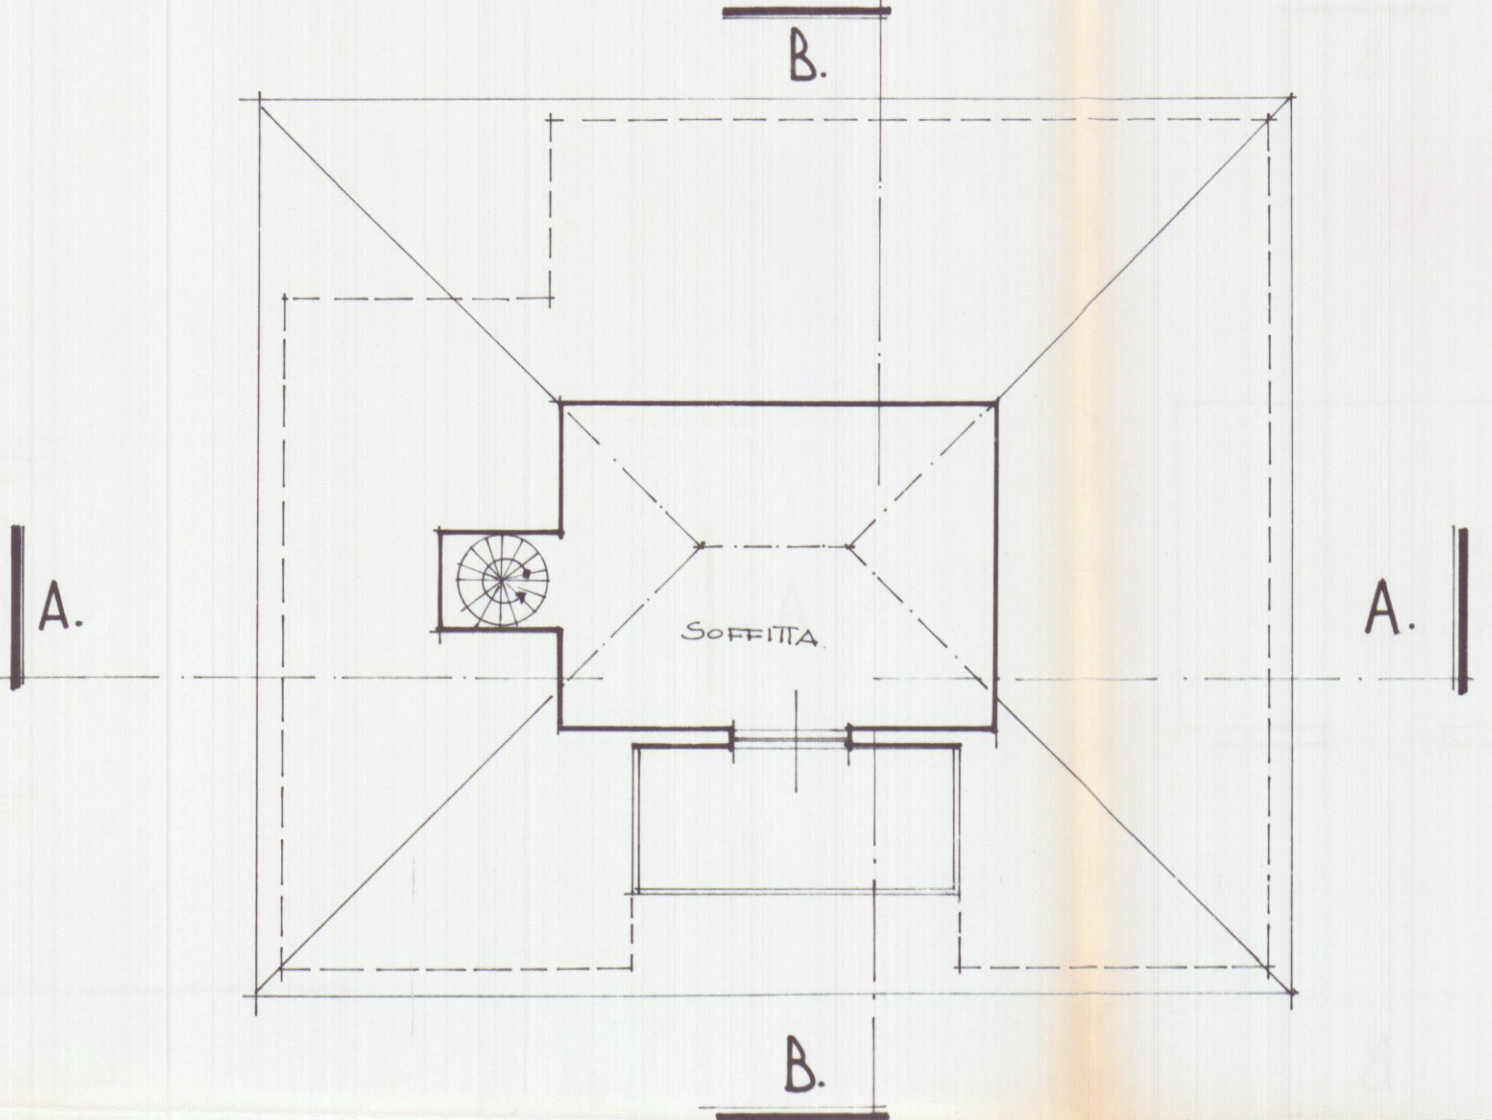


PIANTA SOTTOTETTO




PROSPETTO SUD




PROSPETTO EST

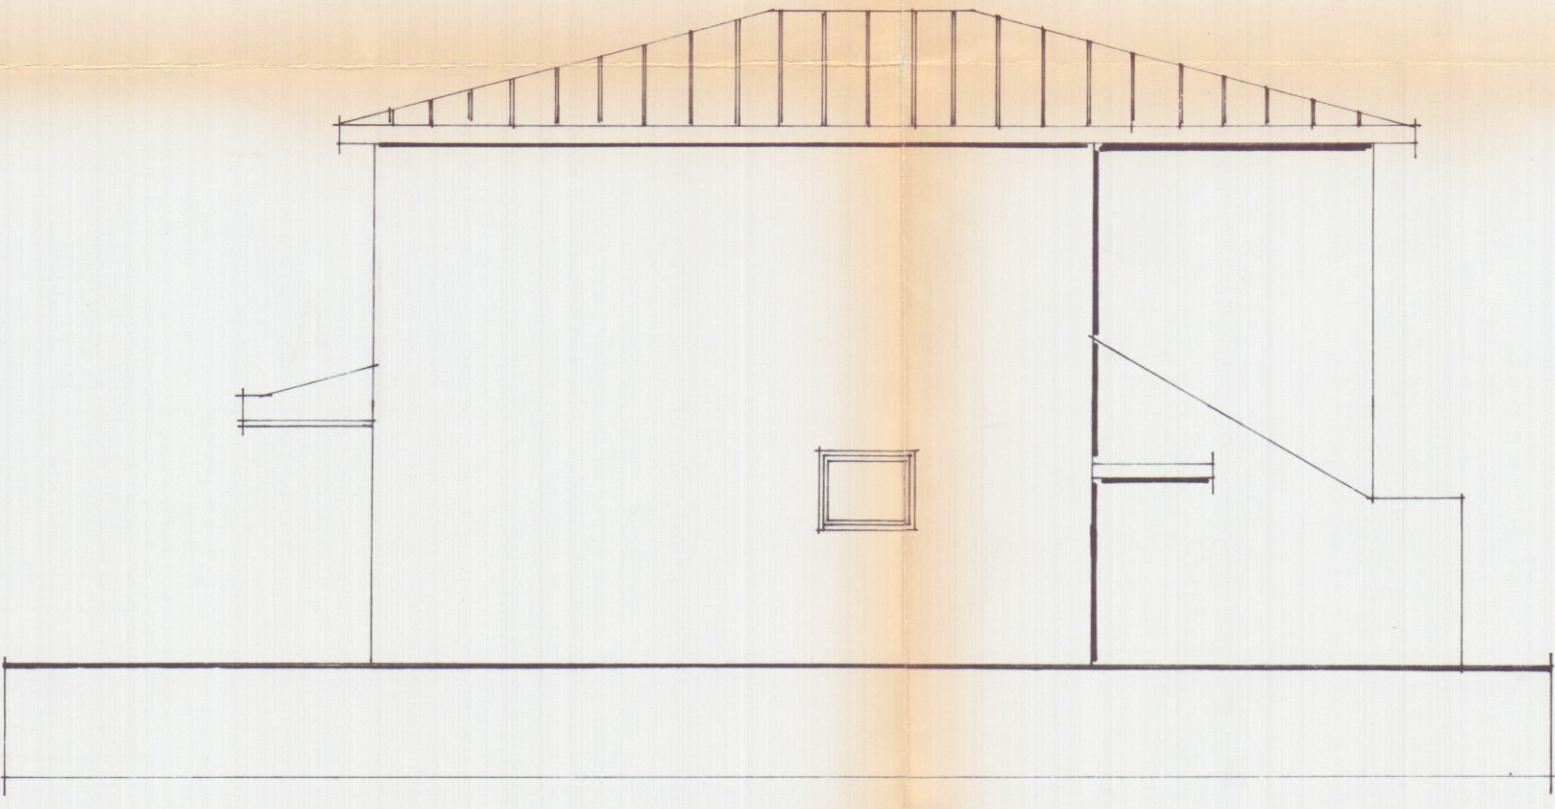


PROSPETTO NORD

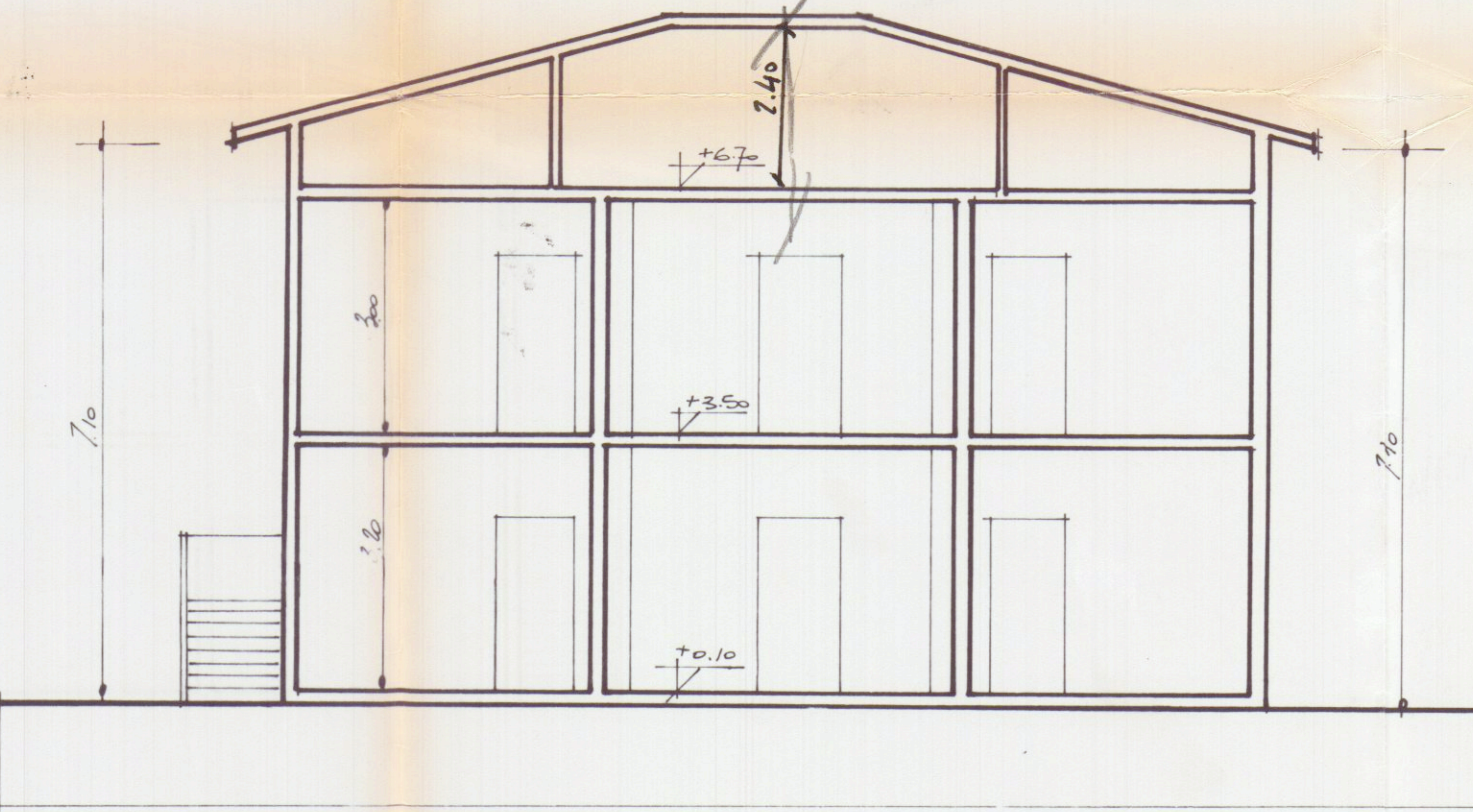

SEZIONE B.B.

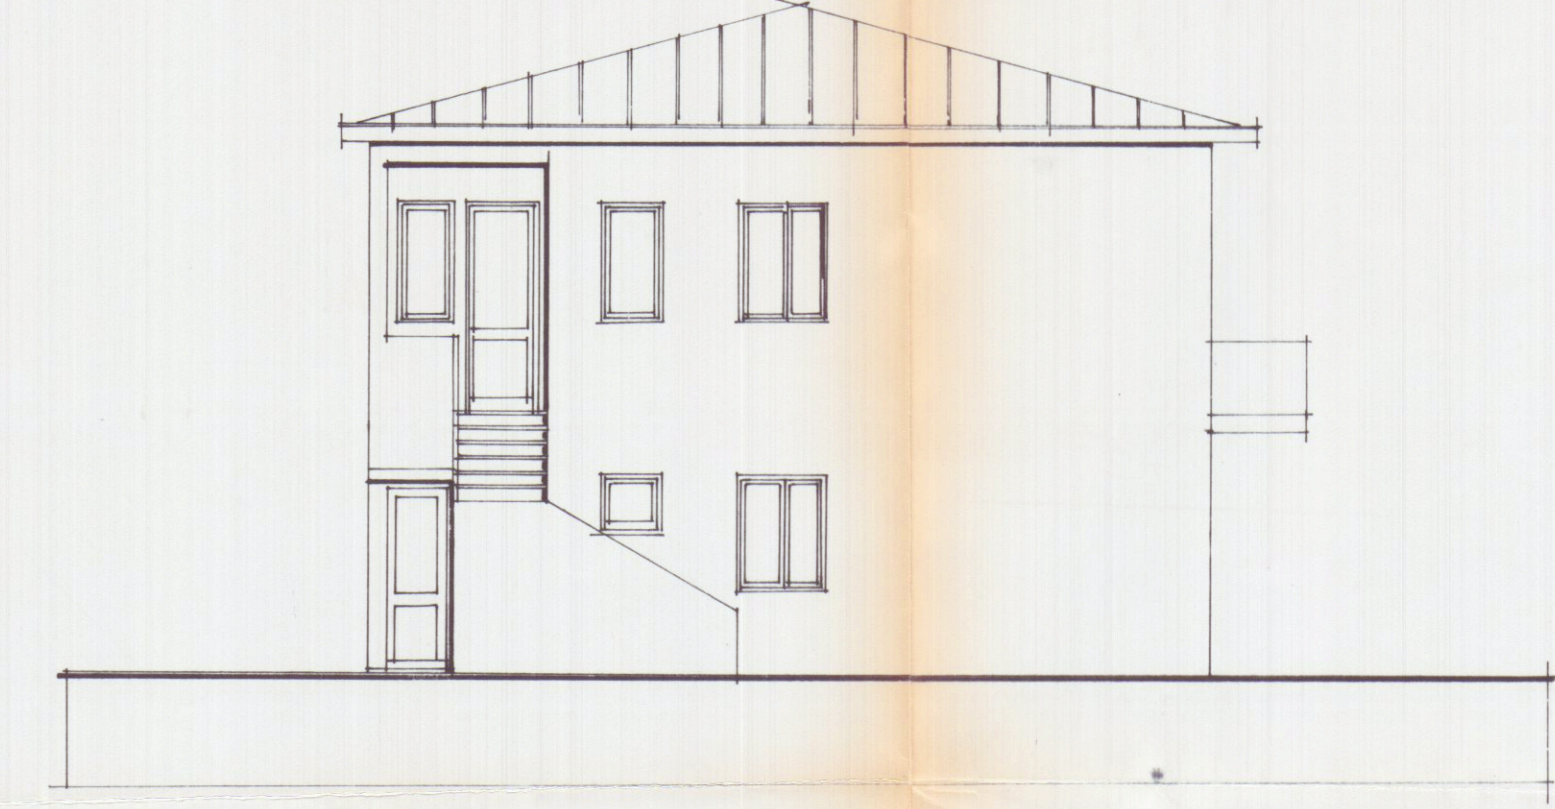

PROSPETTO OVEST

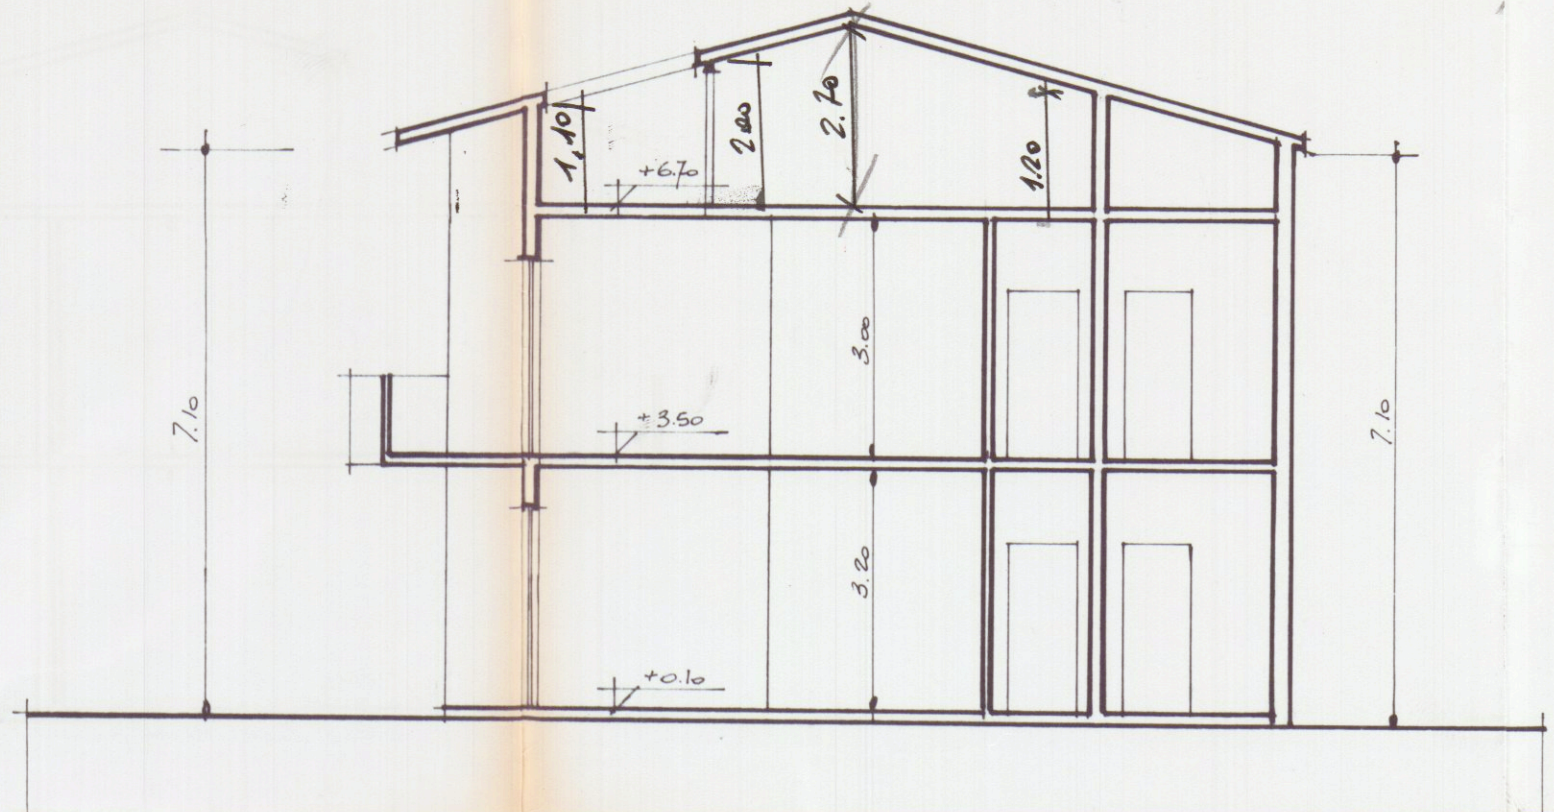

SEZIONE A.A.



COMUNE DI CARRARA

SEGRETERIA

Approvato dal Sindaco

Indicato nella Carta


60 1108

elab. grafico di Bruno Costa

8 del 3/3/98 Tav. n° 1/3

L'Istruttore Tecnico

Marchi Geom. Claudio

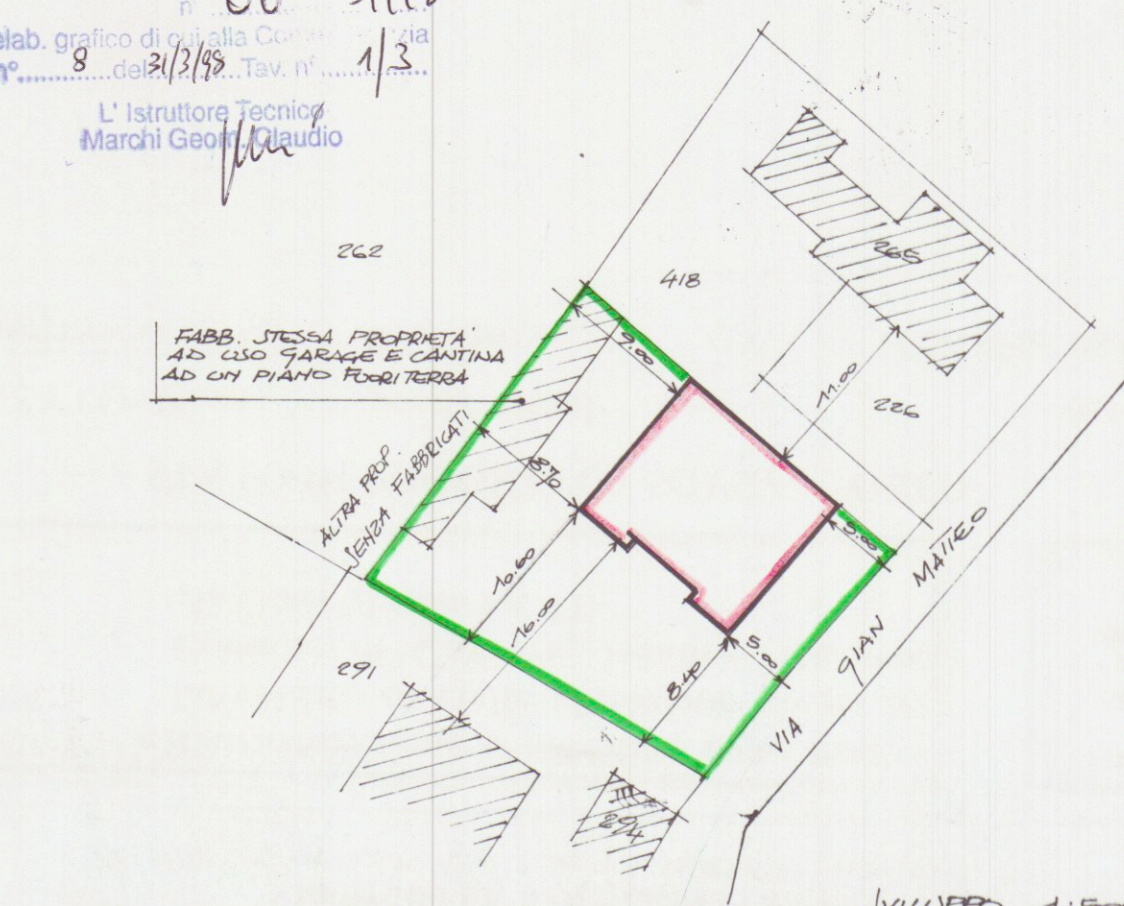

MILOFFO 1:500