




STUDIO ORSANMICHELE

arch. Bernardo Bernardi
arch. Claudio Baudone
arch. Germana Torelli

L.no della Zecca Vecchia n.28
50122 Firenze . Italia
tel. 055.2345504 . 2346442
fax 055.243085
bernaber@tin.it


COSTRUZIONE IN COMUNE DI CARRARA		VIA VIA VERDI - Carrara Centro	N° 7	CODICE DISEGNO PBE	
TITOLO RESTAURO DEL PALAZZO BINELLI - EX SEDE DELLA BANCA D'ITALIA PROGETTO ESECUTIVO		CATEGORIA		DISEGNO N° 02 S	SIGLA
TAVOLA VARIANTE PER L'ESECUZIONE DI SCALA DI EMERGENZA INTERNA ED ADEGUAMENTO ALLA NORMATIVA ANTINCENDIO - STATO SOVRAPPOSTO : SEZIONI				SCALA 1:100	

REV.	DATA	NOTE	DISEGNATO
	07.05.2008	SETTIMA EDIZIONE	GORI
progetto esecutivo : Arch. Bernardo Bernardi		direzione dei lavori : Arch. Bernardo Bernardi	committenza: FONDAZIONE CASSA DI RISPARMIO DI CARRARA.

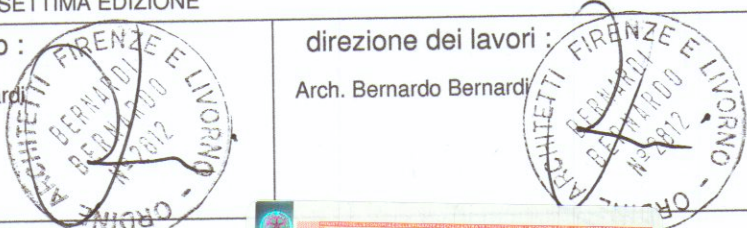

VISTO E APPROVA
IL SOVRAPPONTO

SEZIONE LONGITUDINALE (AA') STATO SOVRAPPOSTO

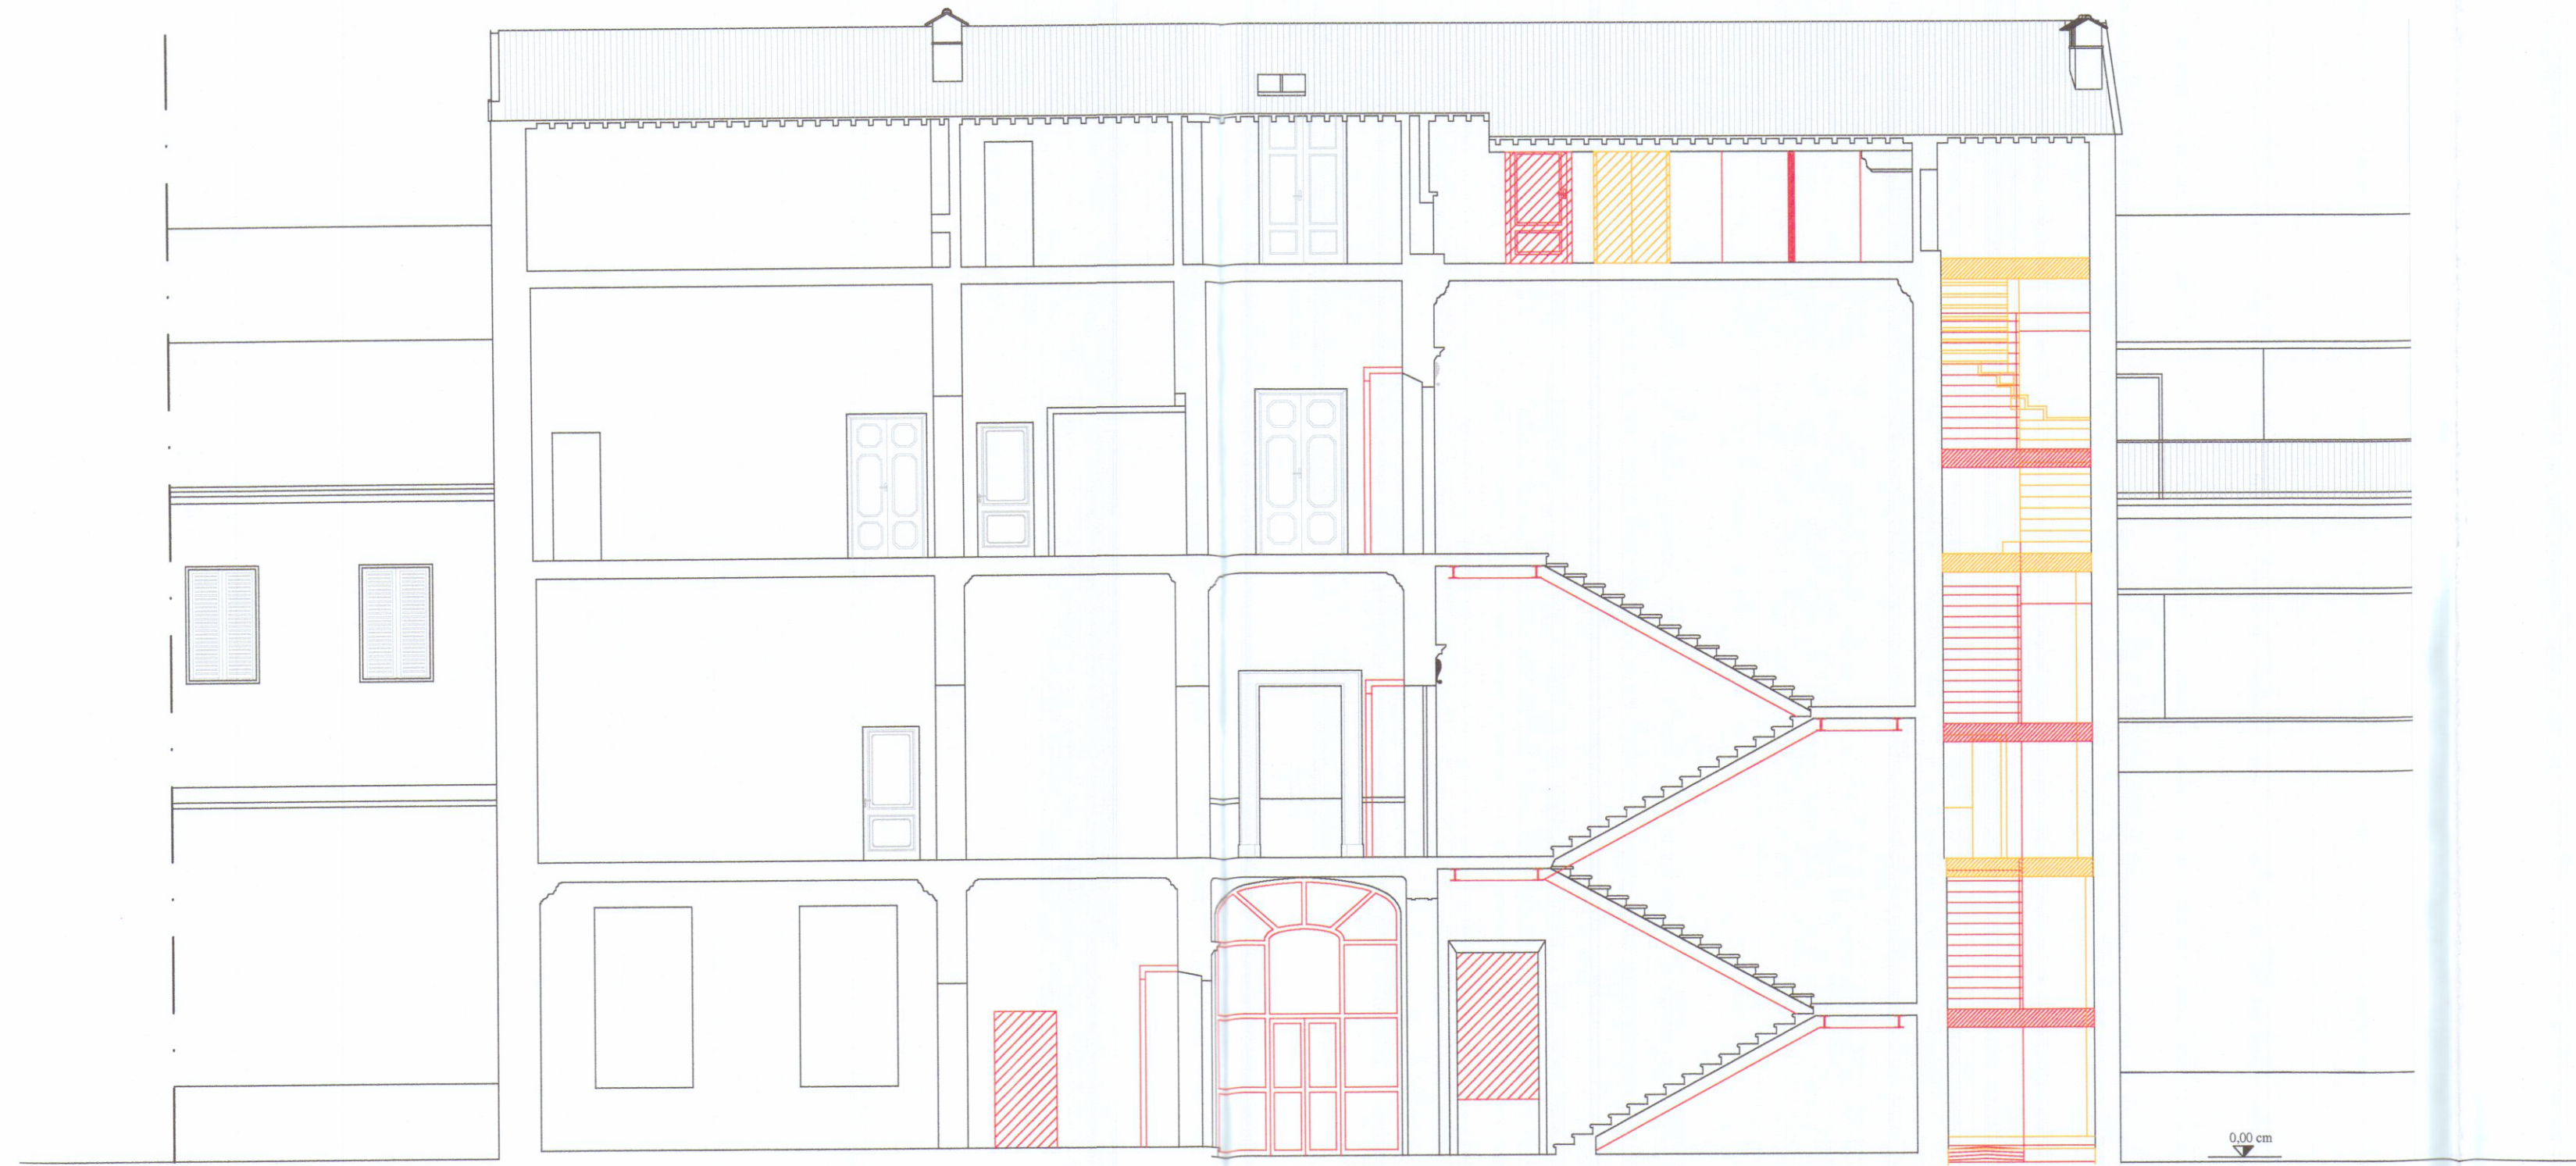

SEZIONE TRASVERSALE (BB') STATO SOVRAPPOSTO

