




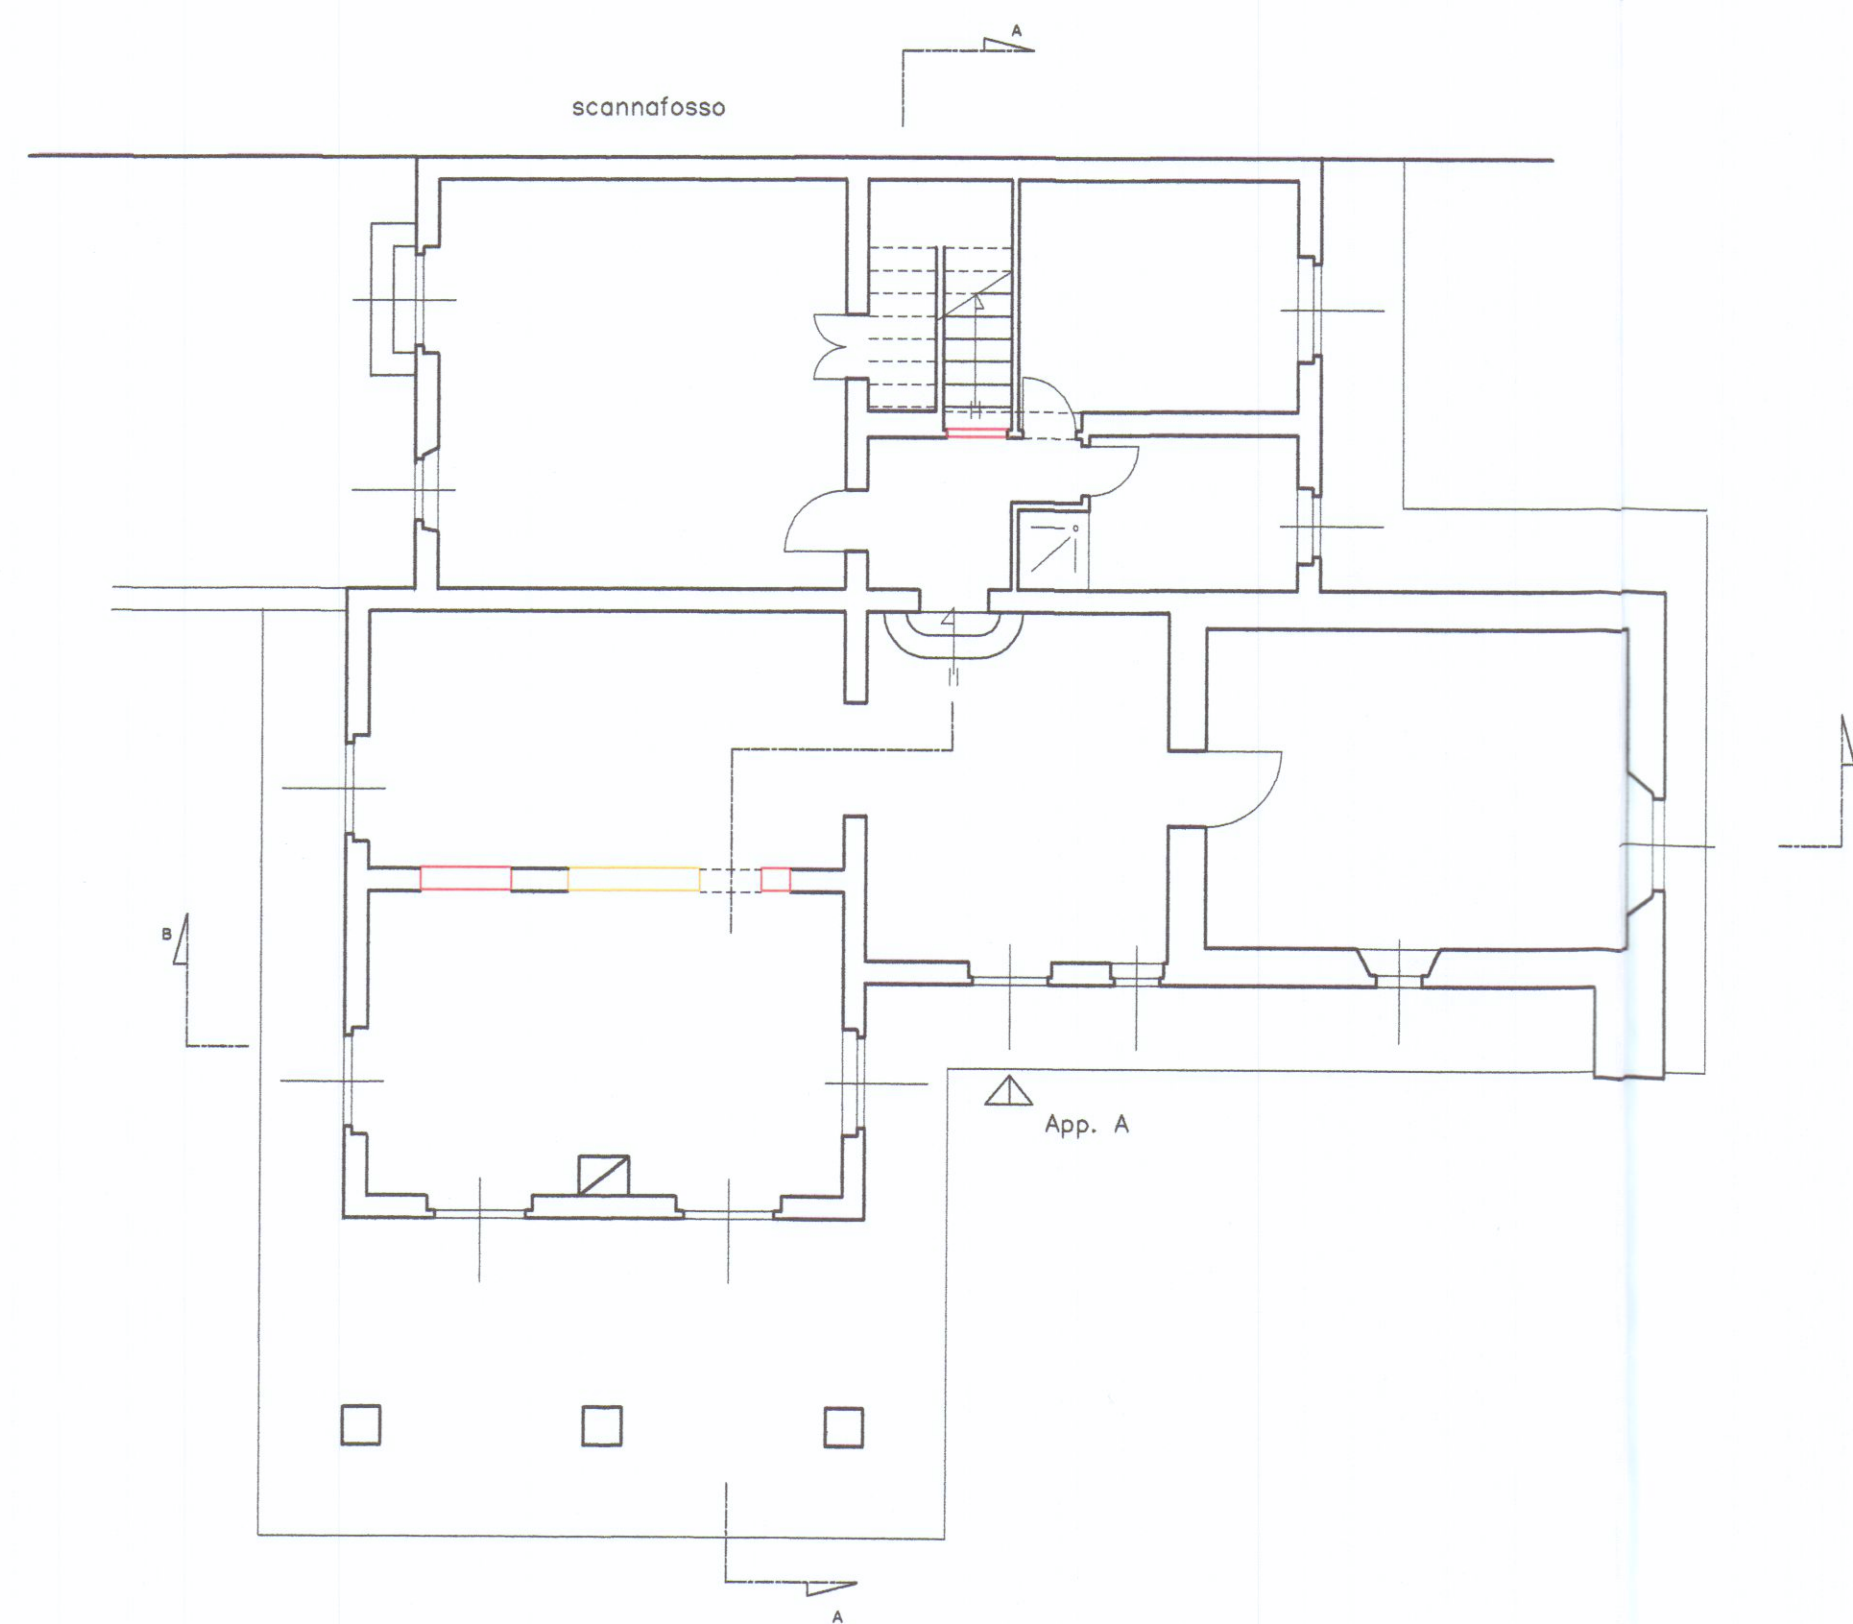

Pianta Piano Terra

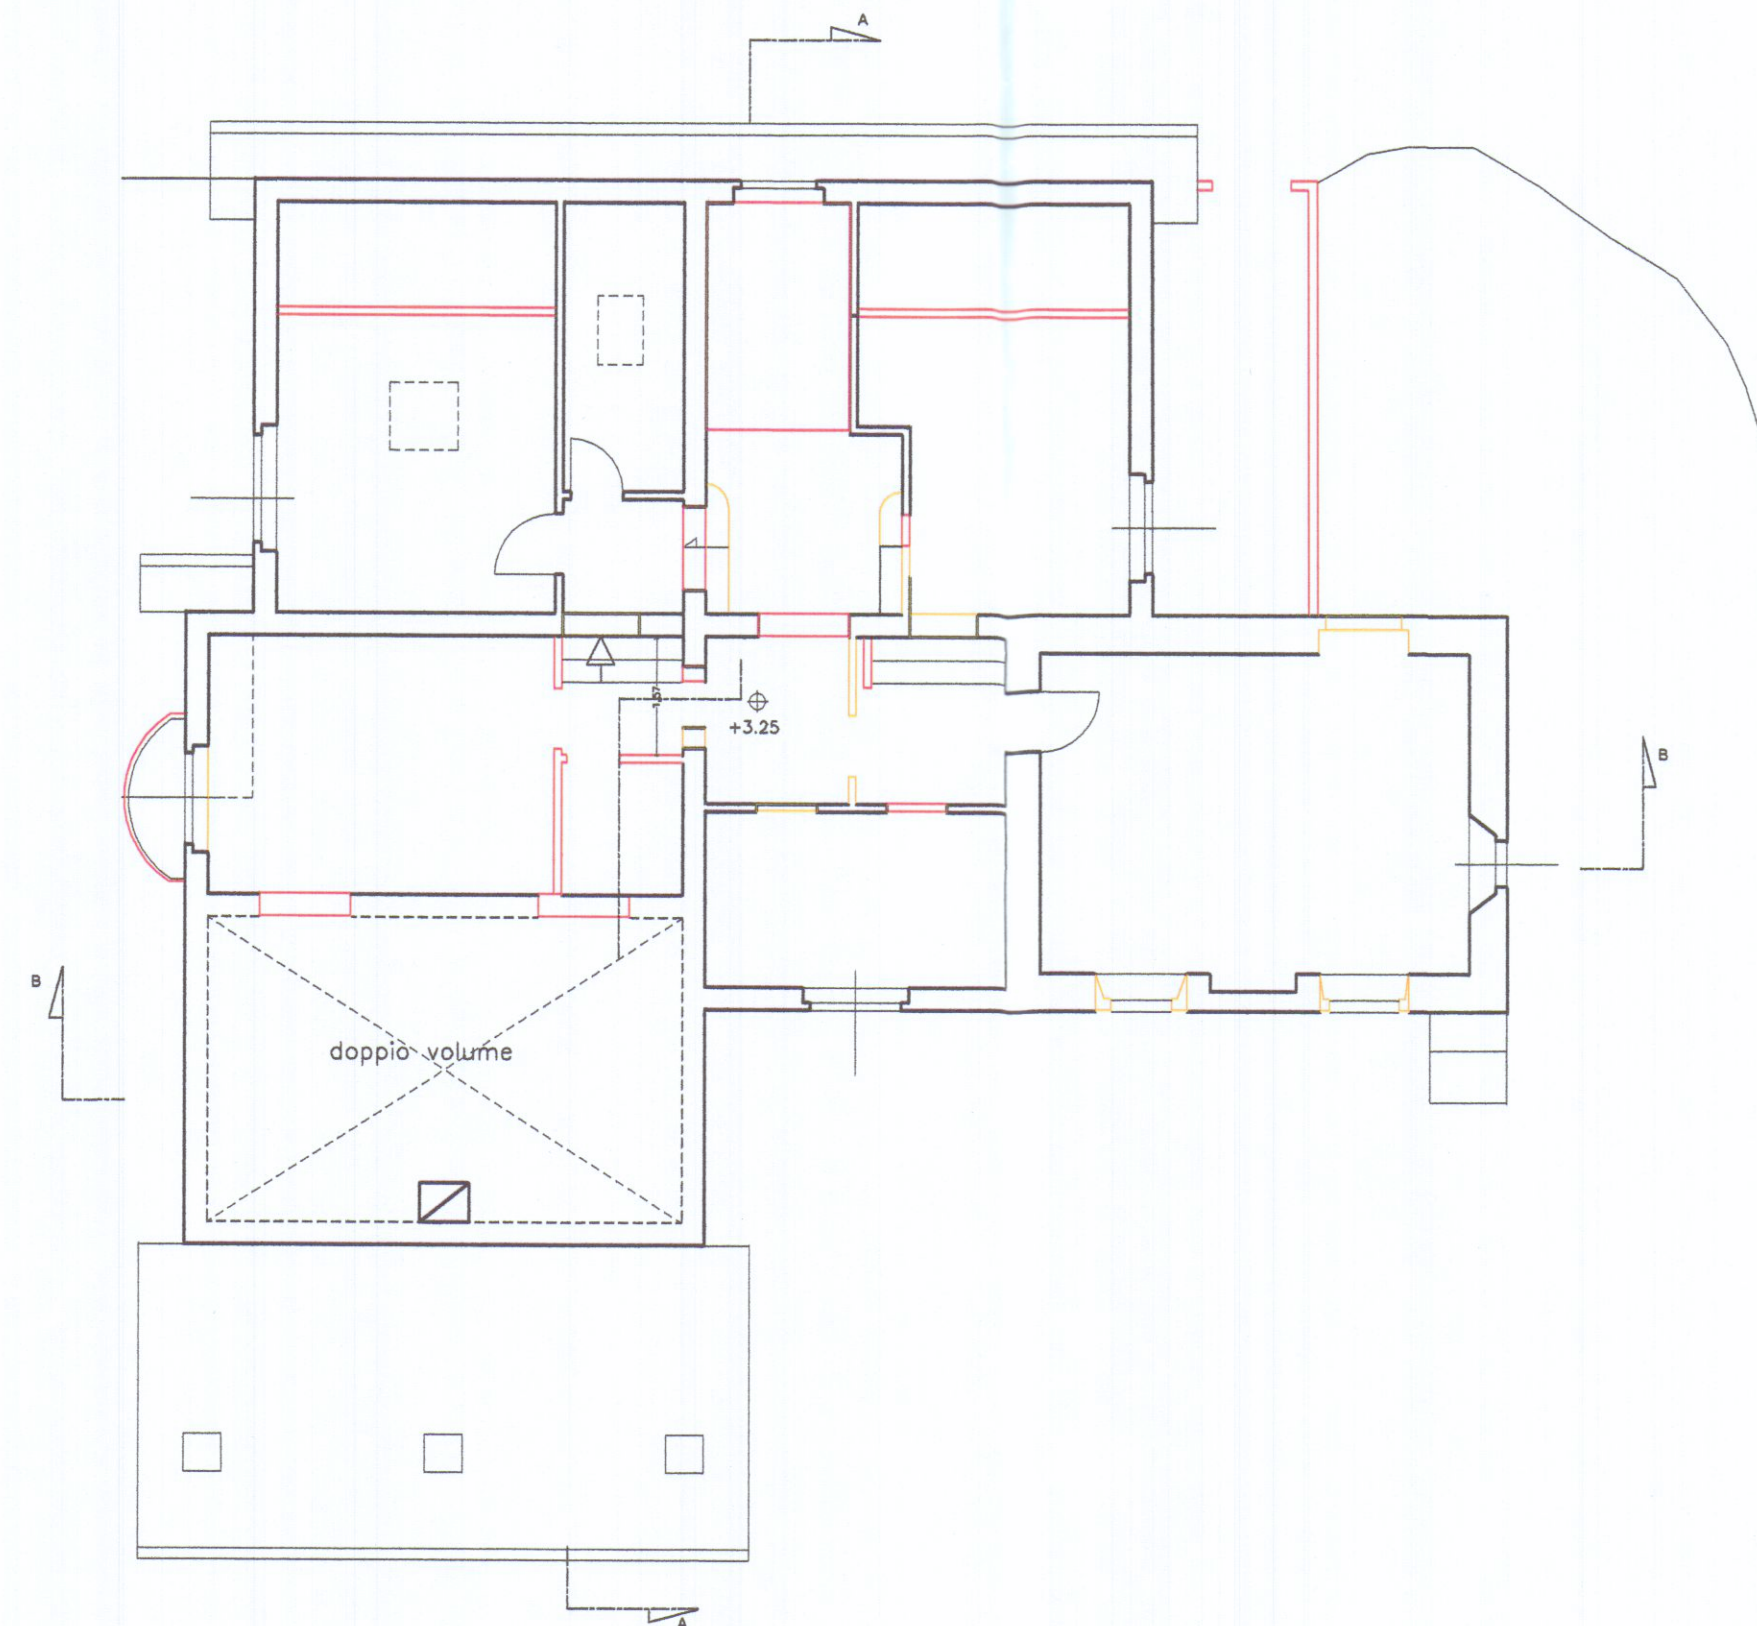

Pianta Piano Primo

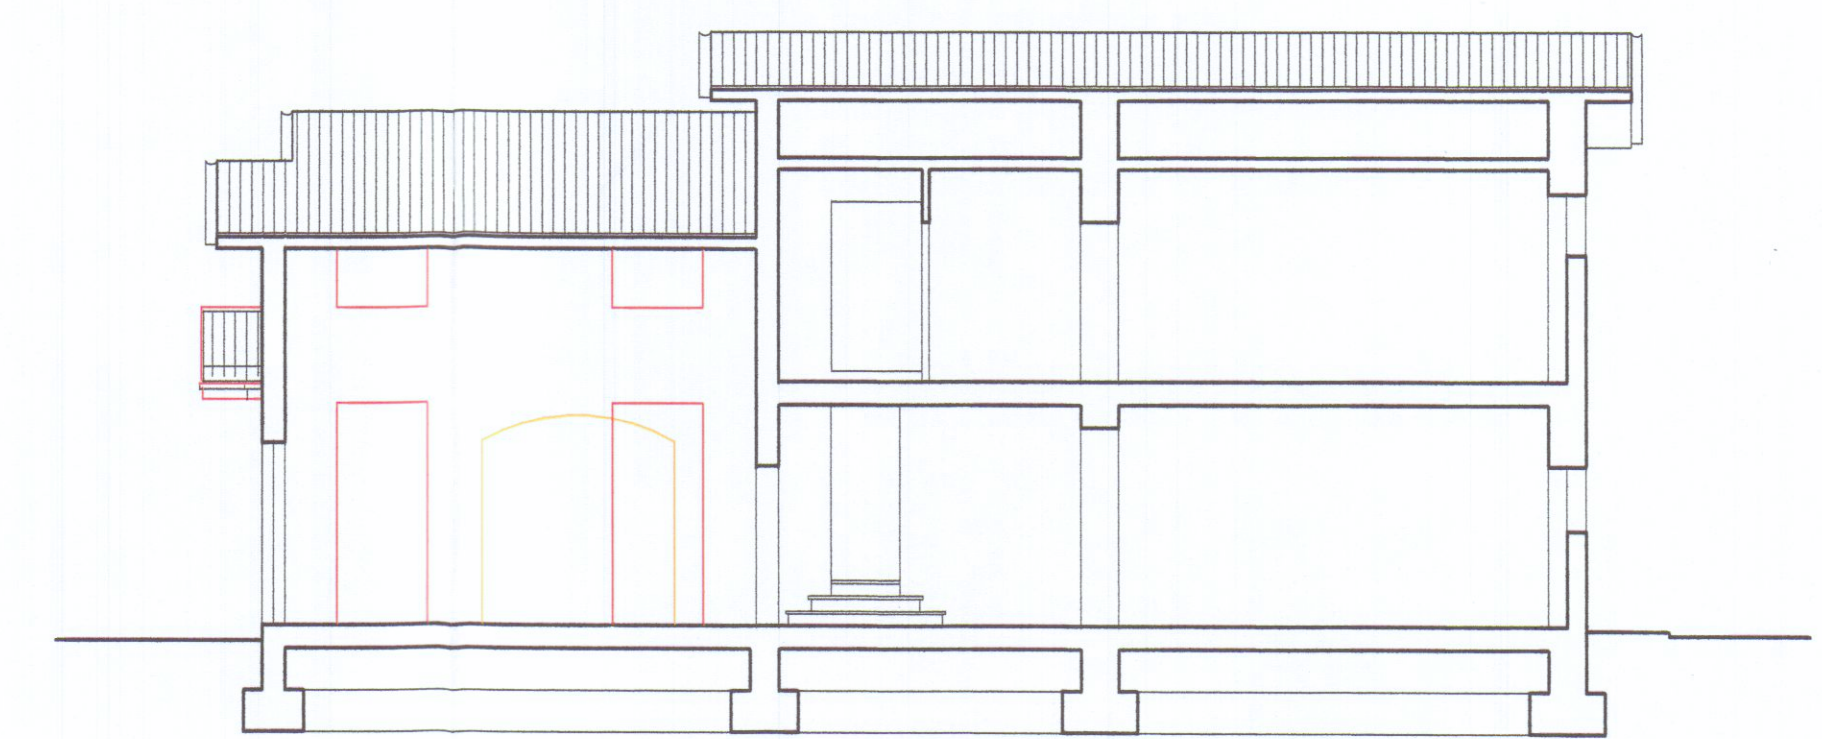


Sezione B-B'




Prospetto Sud




Prospetto Ovest

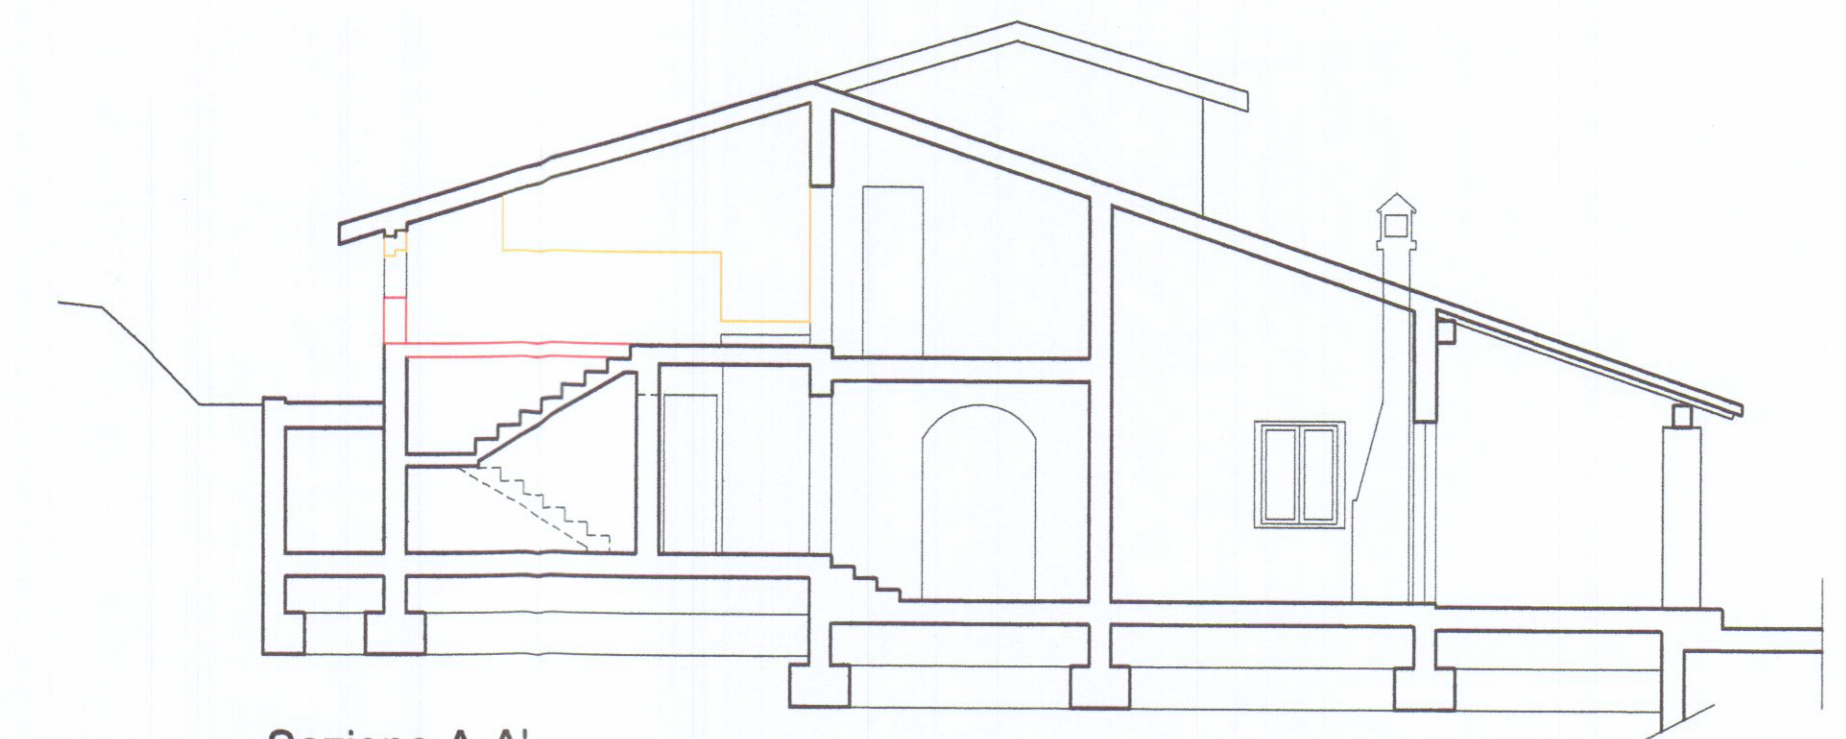


Sezione A-A'

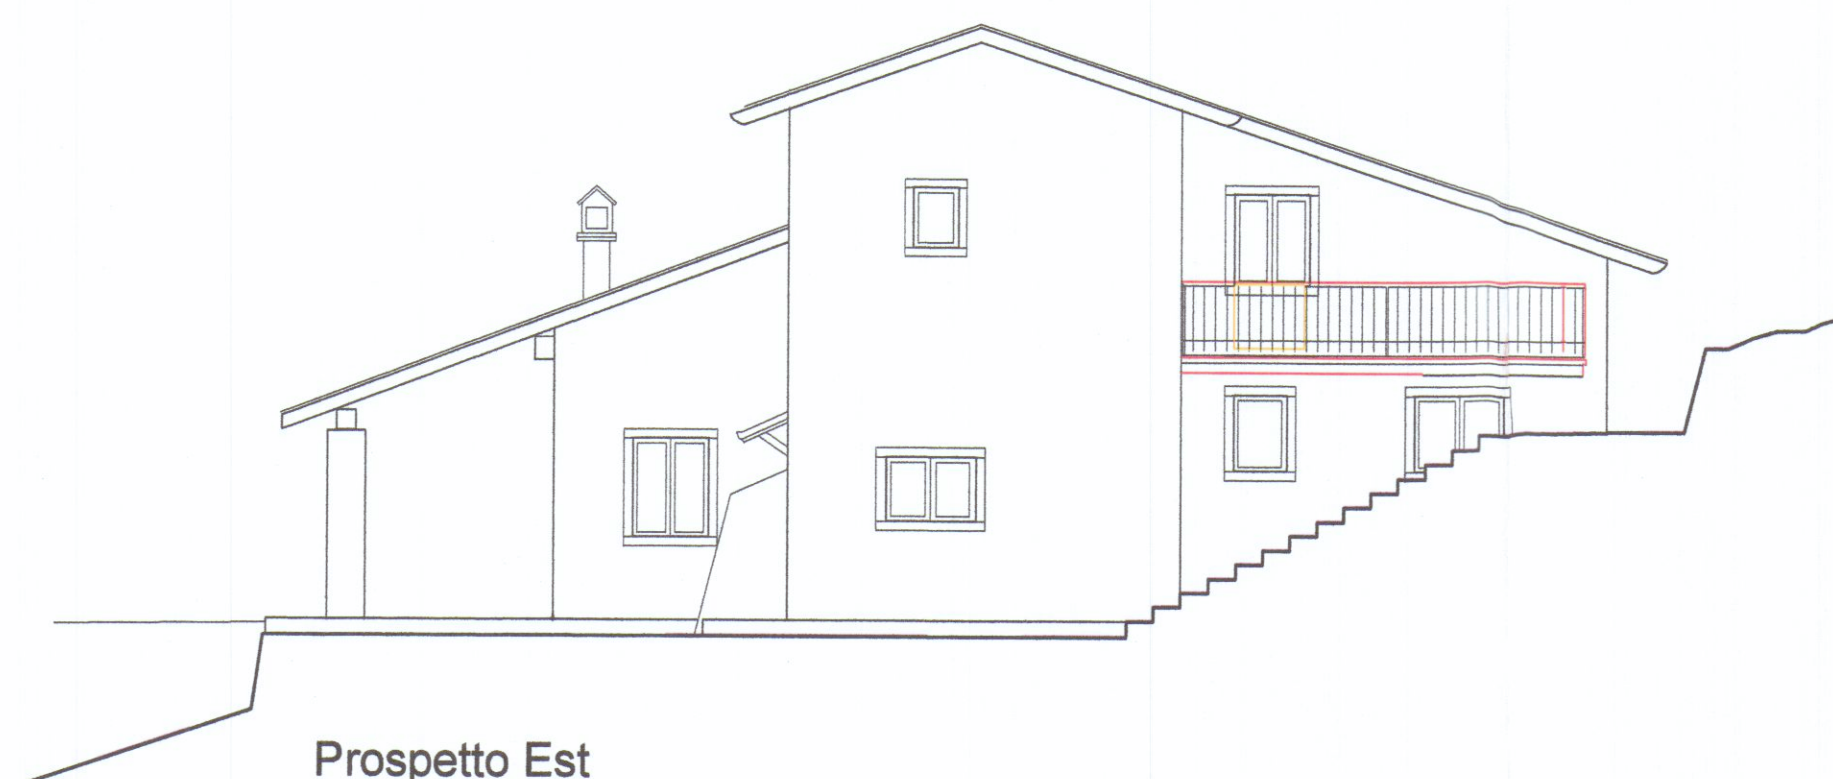

Prospetto Est

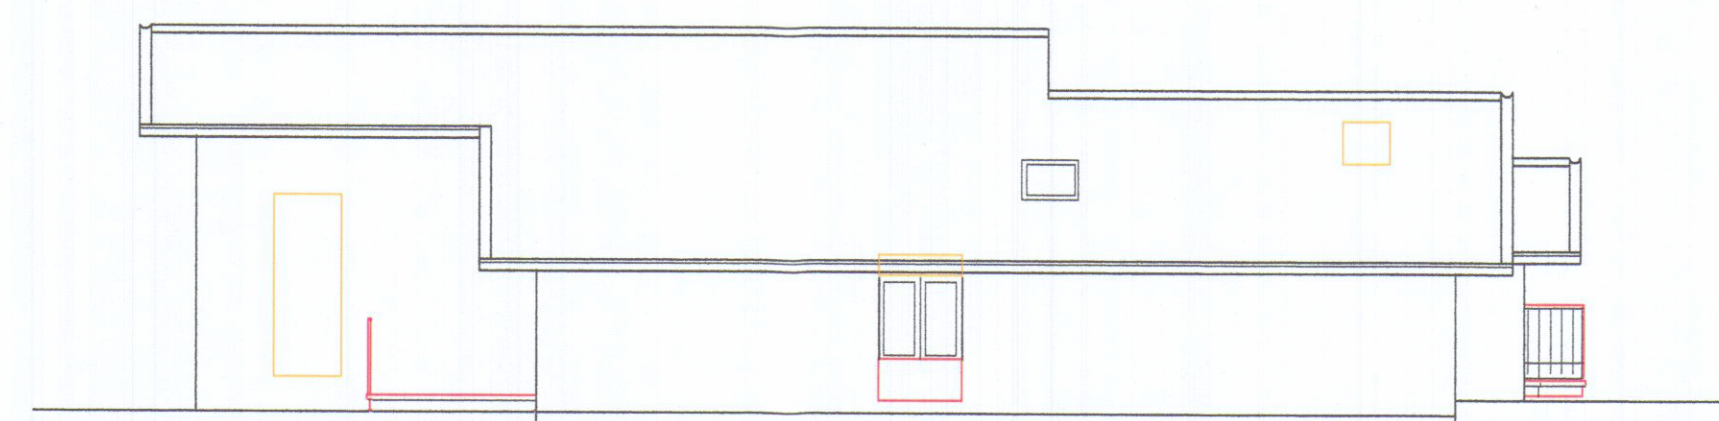

Prospetto Nord

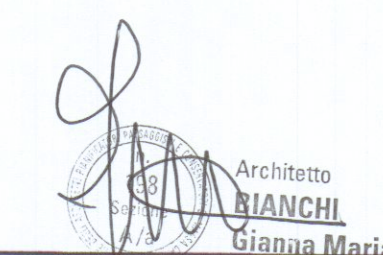

	 ARCHITETTURA INGEGNERIA DESIGN Viale XXI Settembre n. 73 CARRARA – Tel. 0585/72648 DOTT. ARCH. GIANNA MARIA BIANCHI	TAVOLA 4
	COMUNE DI CARRARA	SCALA 1:100
	SCIA per Ristrutturazione e Frazionamento di fabbricato di civile abitazione sito in Carrara - Loc. Ficocchia, Via Vicinale Fg. 63 Part. 711, 90	
OGGETTO	Sovrapposto	DATA 09/2012
COMMITTENTE	BONALDI Mario – SALUTINI Maria Elena	AGG.1
		DIS.
		PROT.