



8 FEB. 1973

PROGETTO DI UN FABBRICATO DI CIVILE ABITAZIONE
PROPRIETA SIA SQUASSONI ROBERTO
SITO IN MARINA DI CARRARA VIALE LITORALEO
MAPP. 4858 b 6628 b


SCALA 1:100

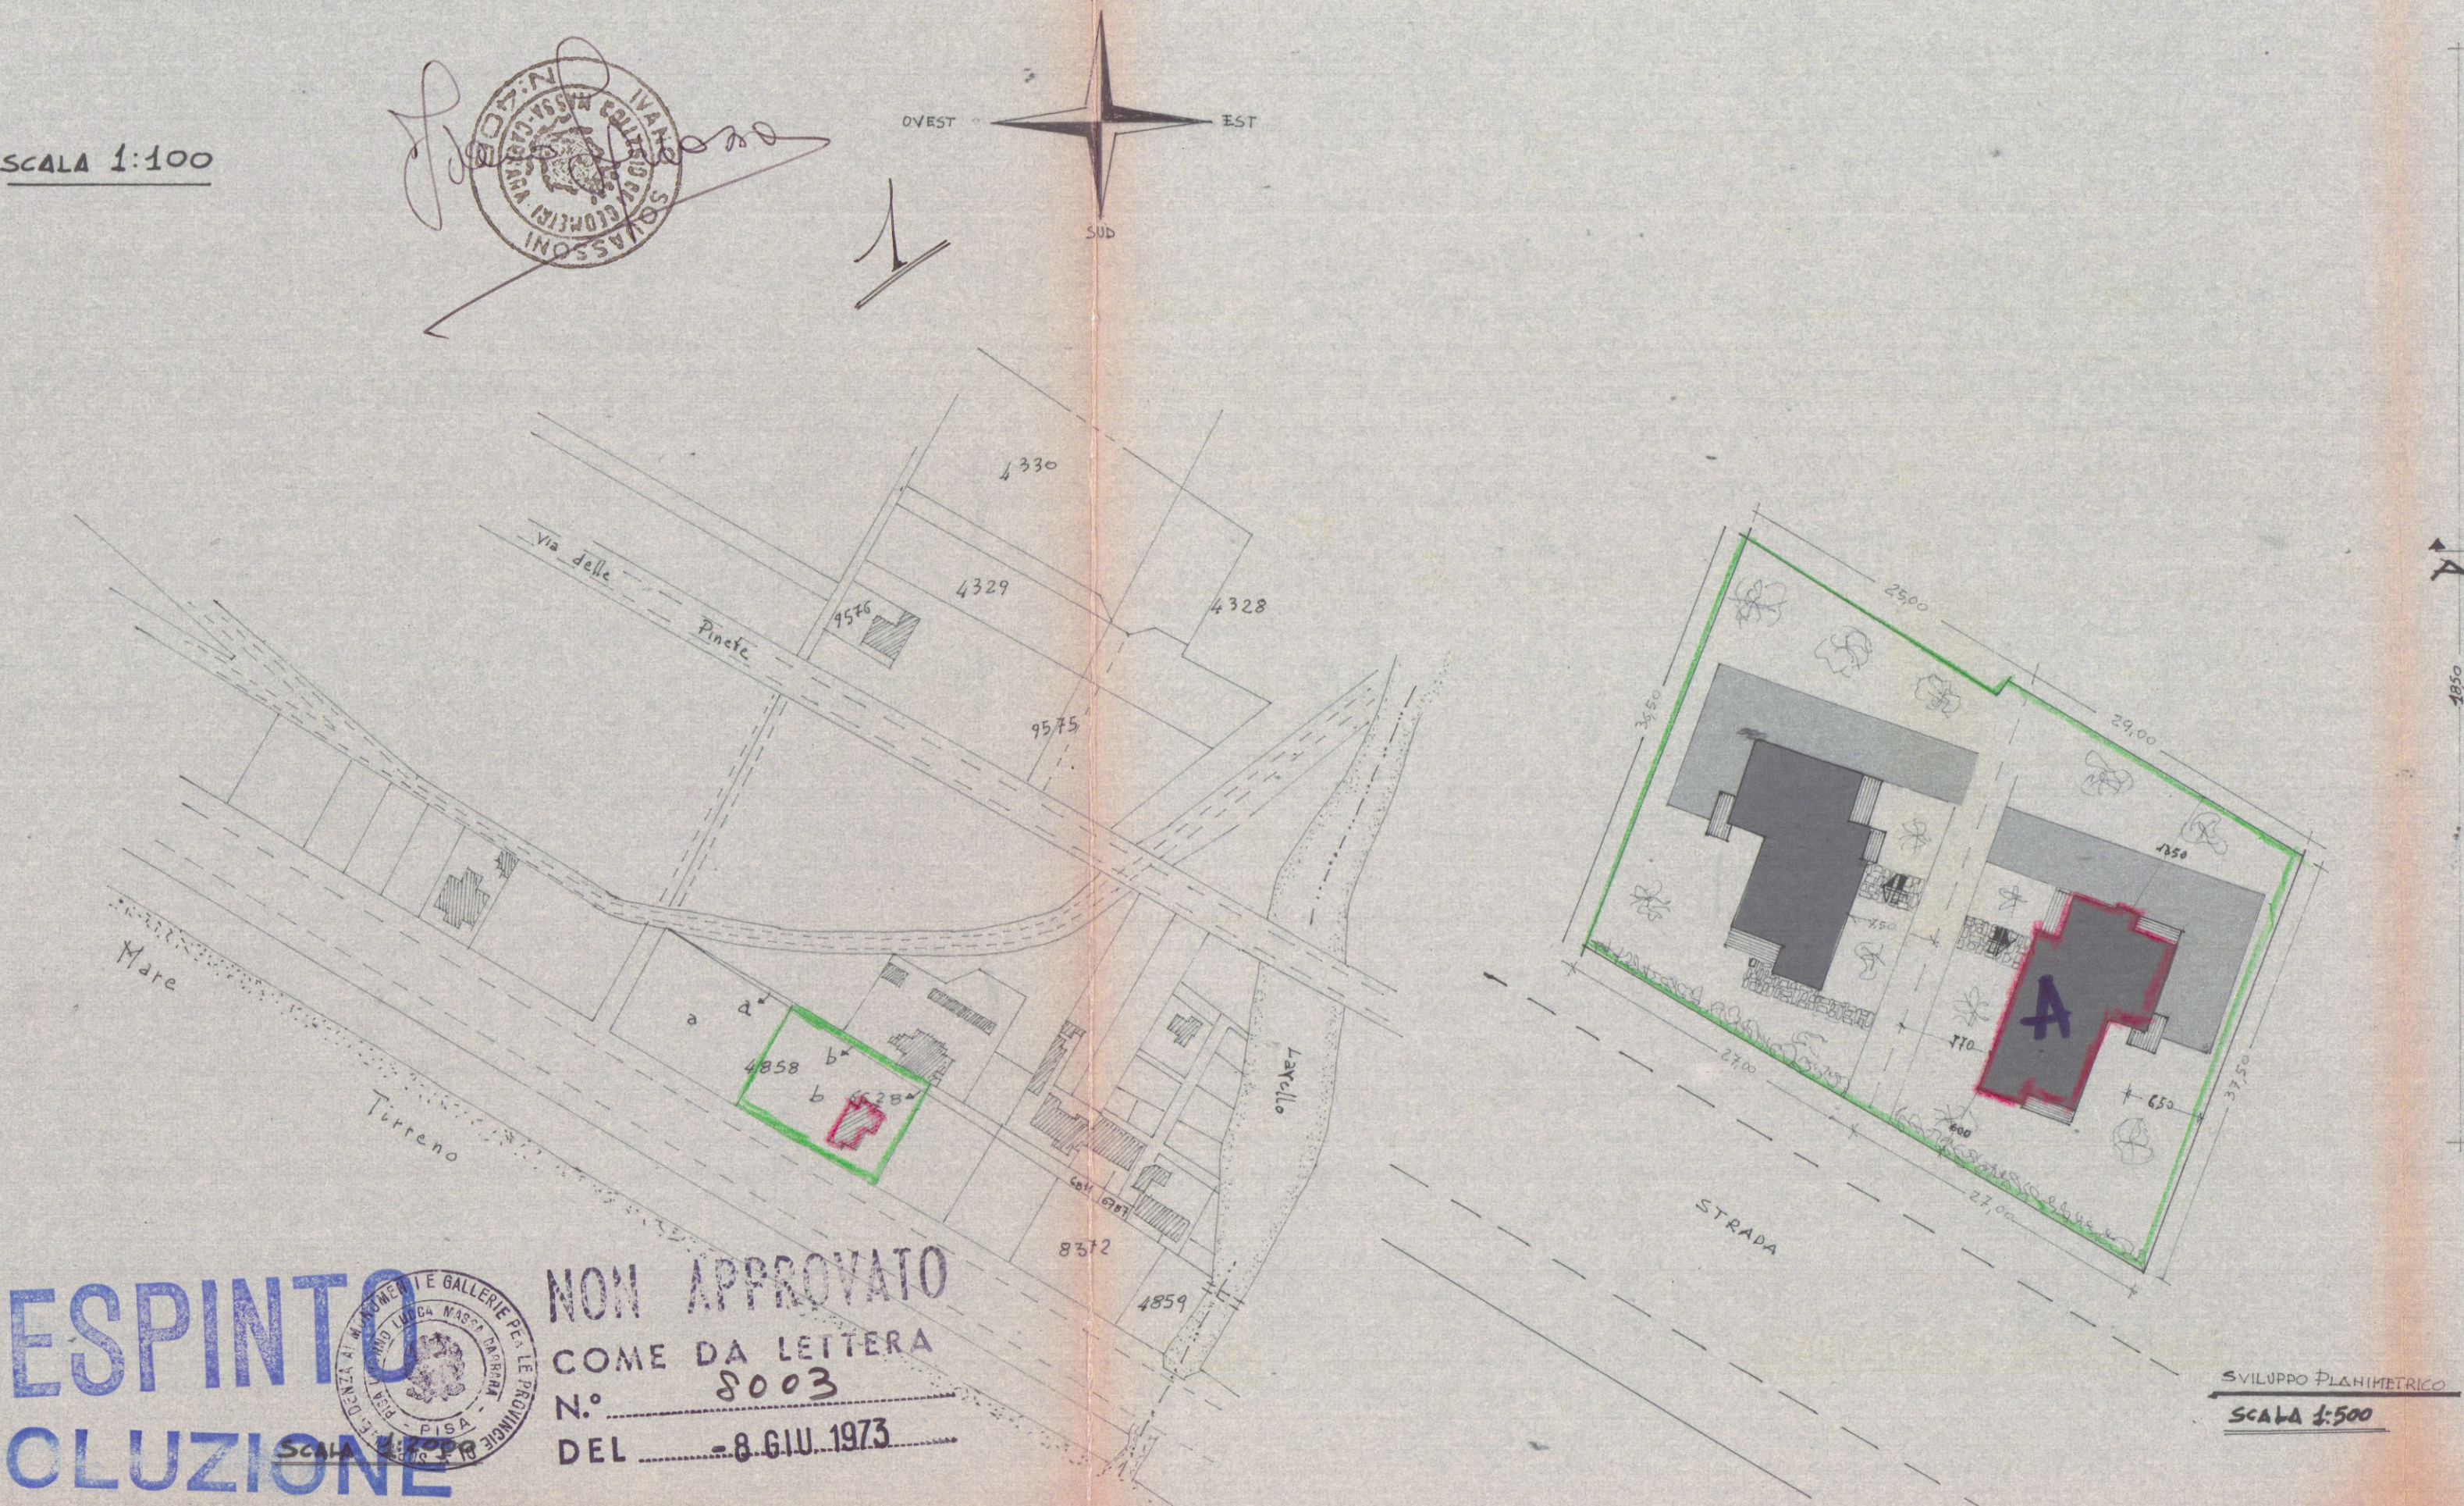


RESPINTO
1 SOLUZIONE
NON APPROVATO
COME DA LETTERA
N.° 8003
DEL 8 GIU. 1973

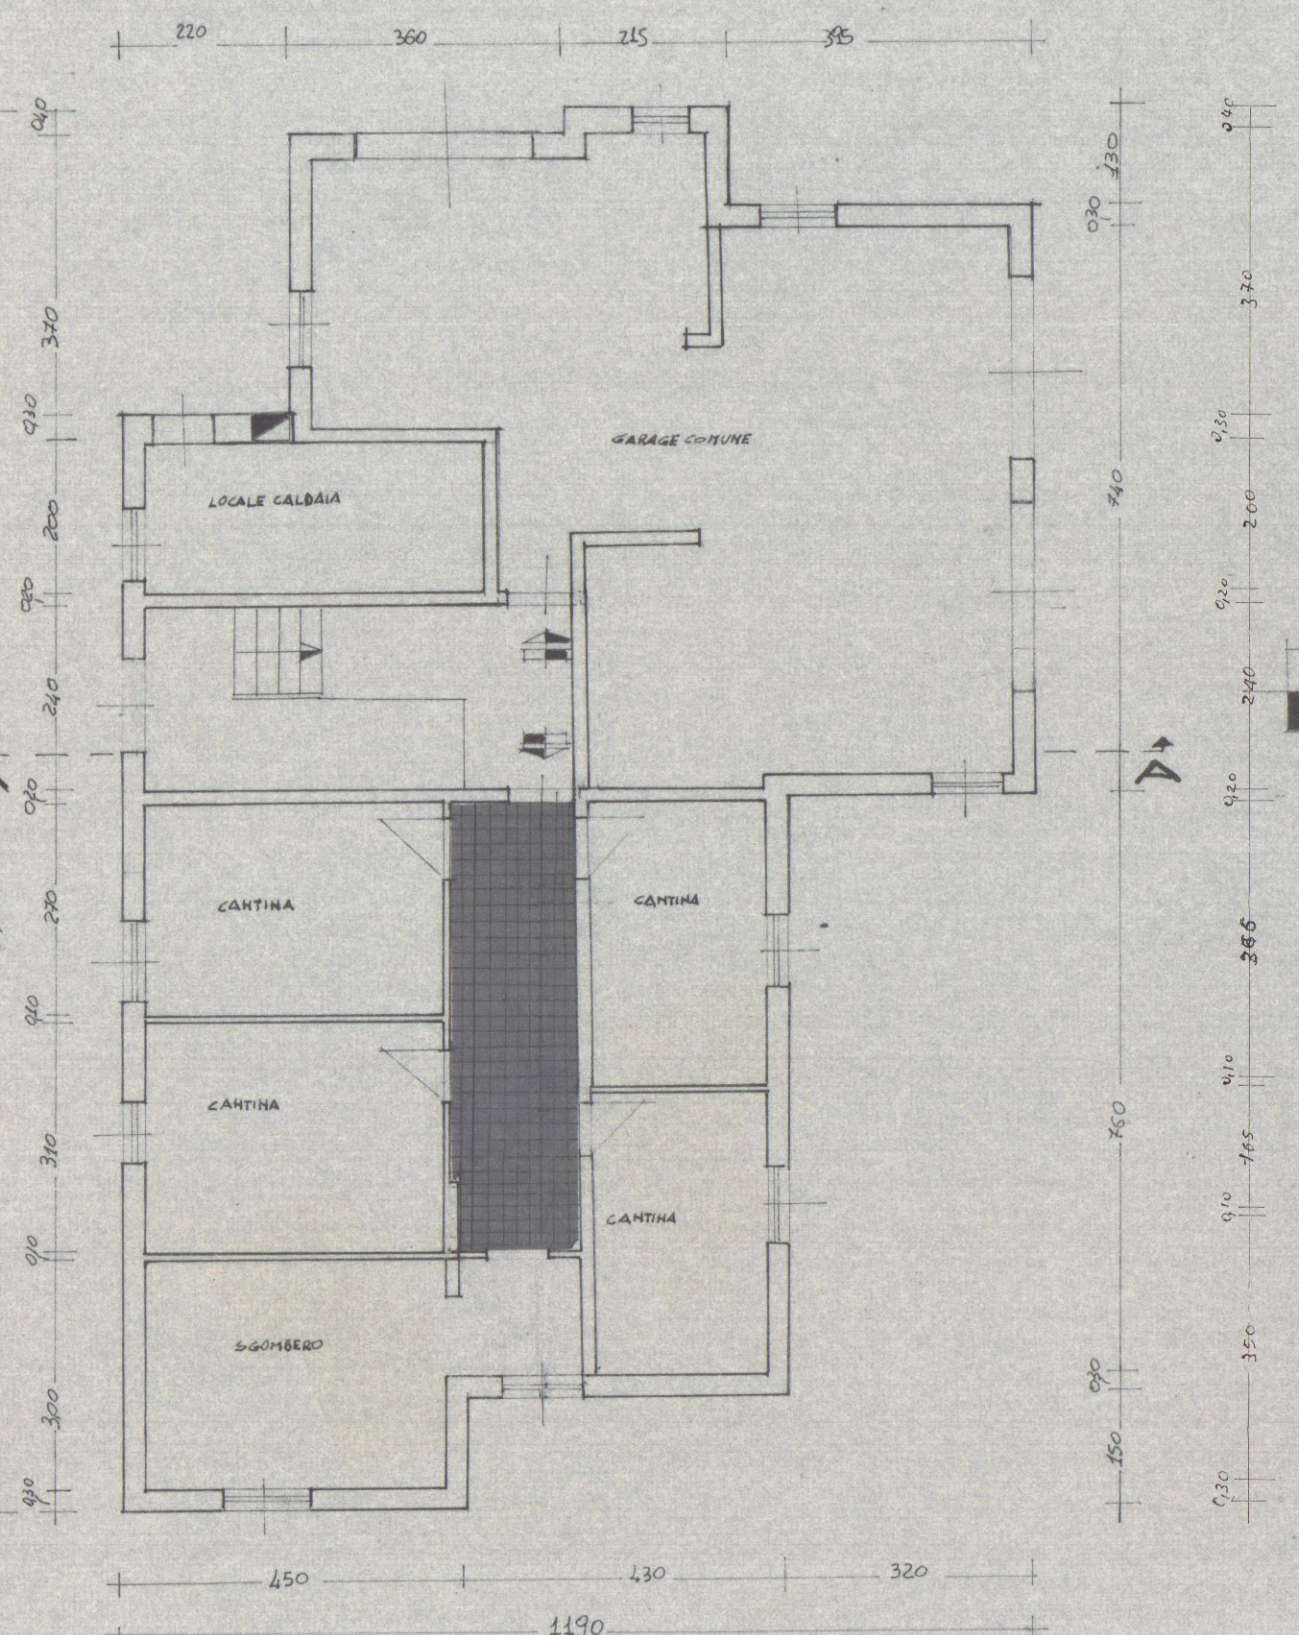


PIANTA PIANO SEMINTERRATO

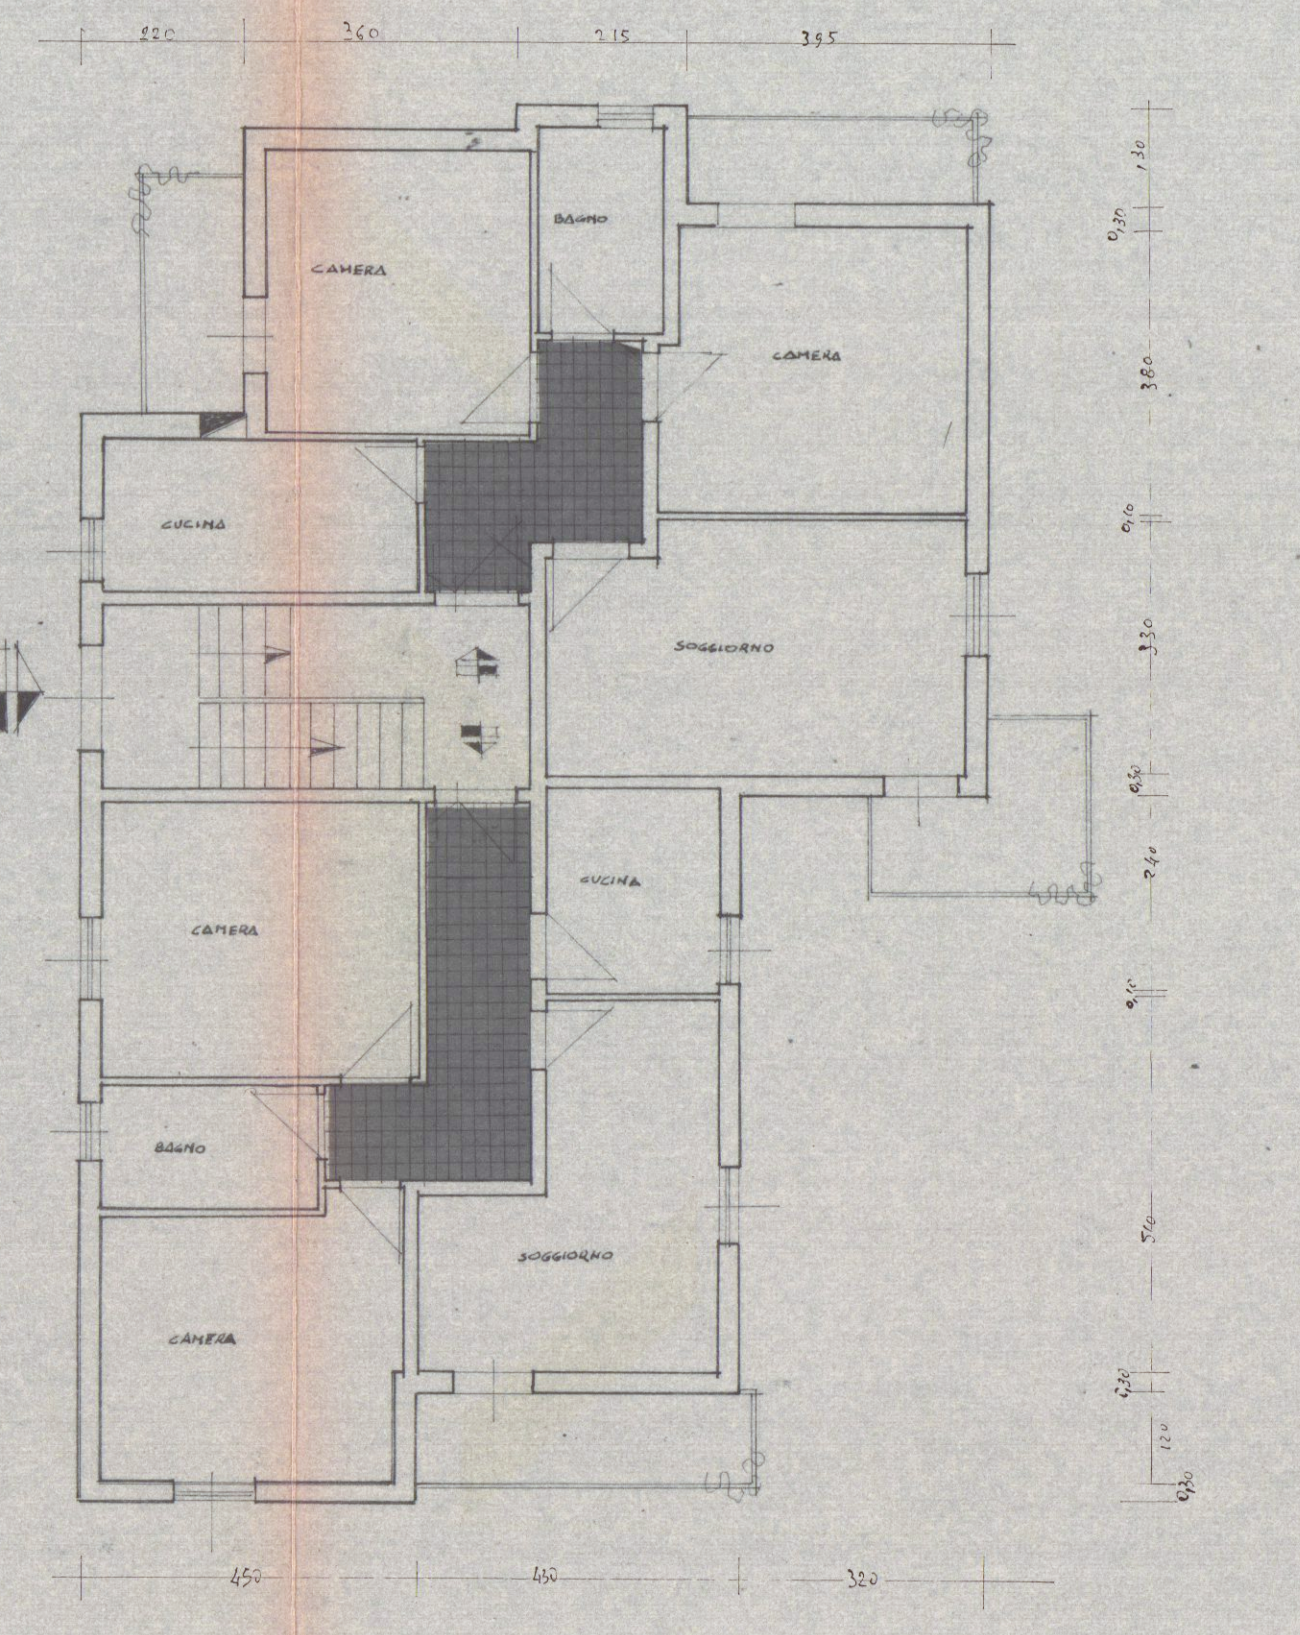


PIANTA PIANO RIALZATO

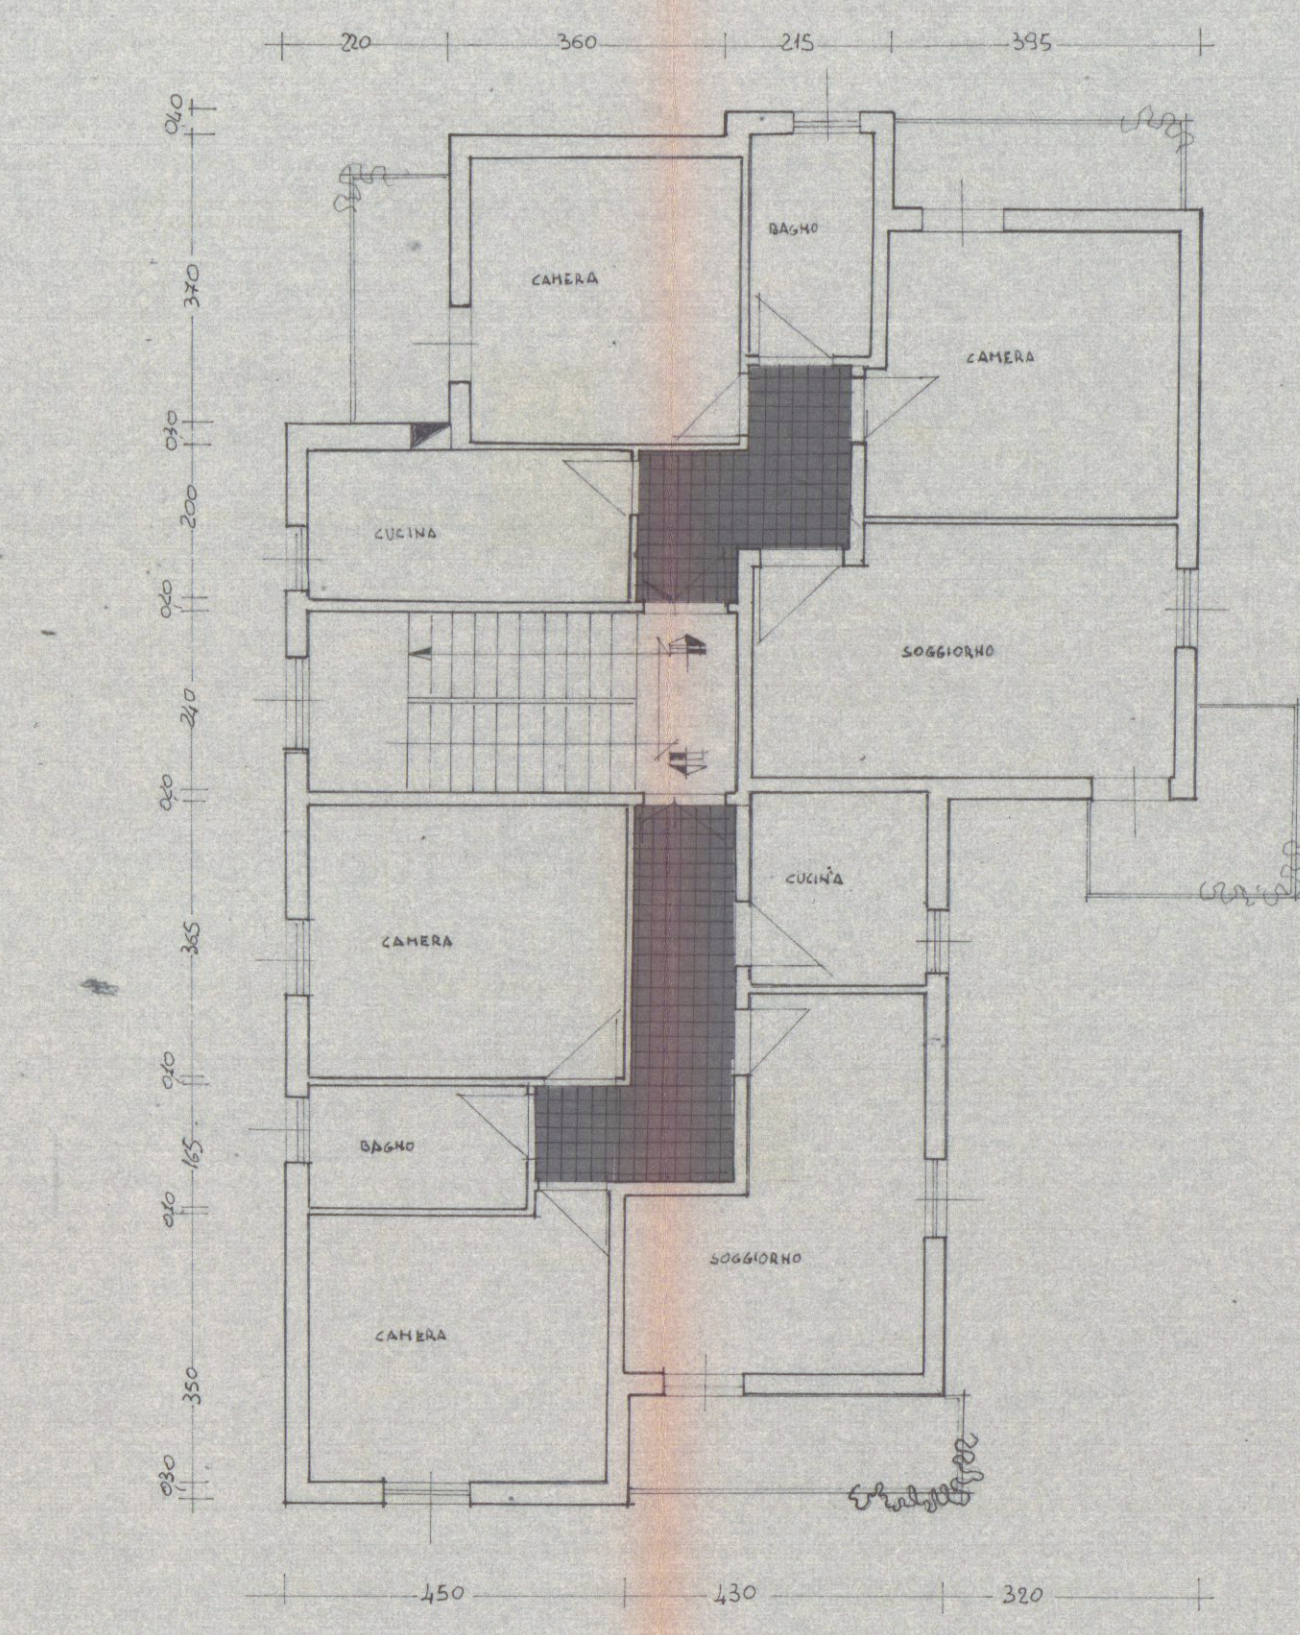


PIANTA PRIMO PIANO

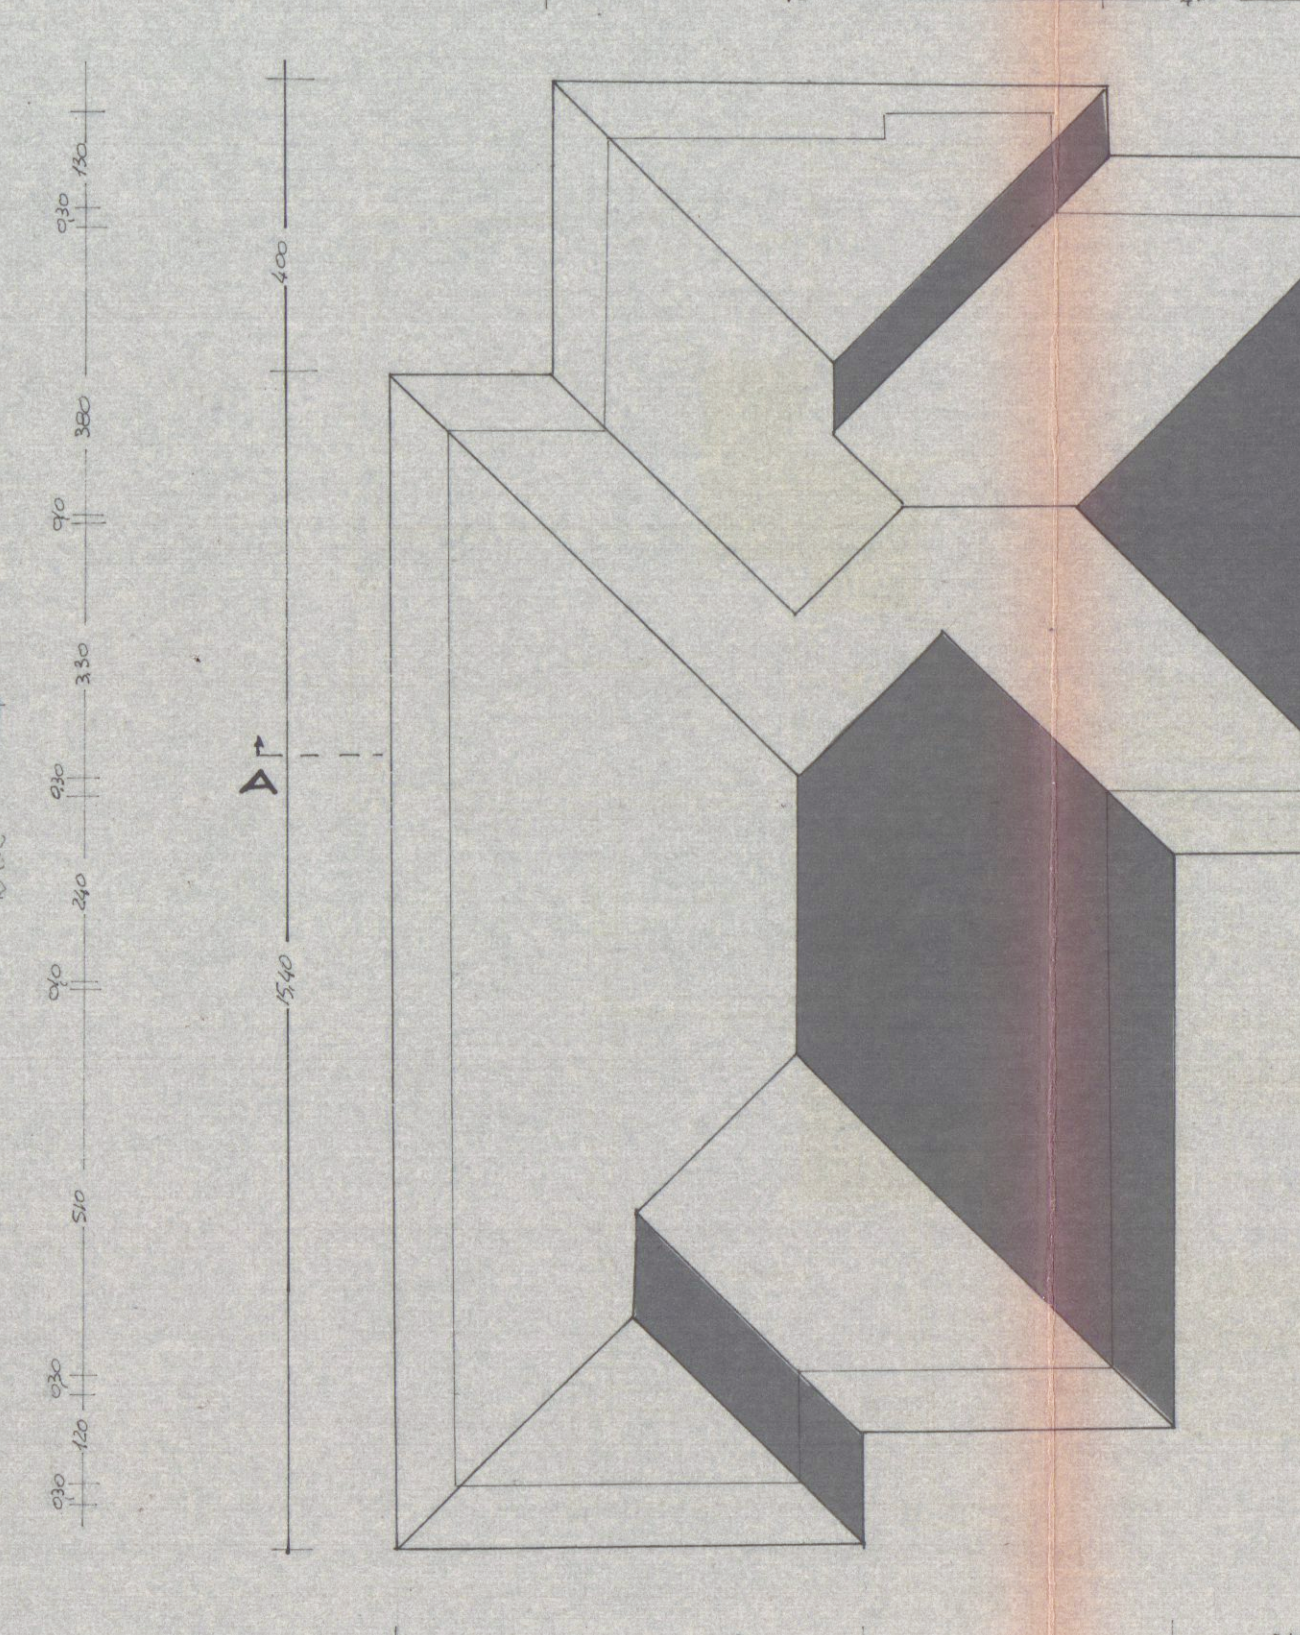


PIANTA TETTO

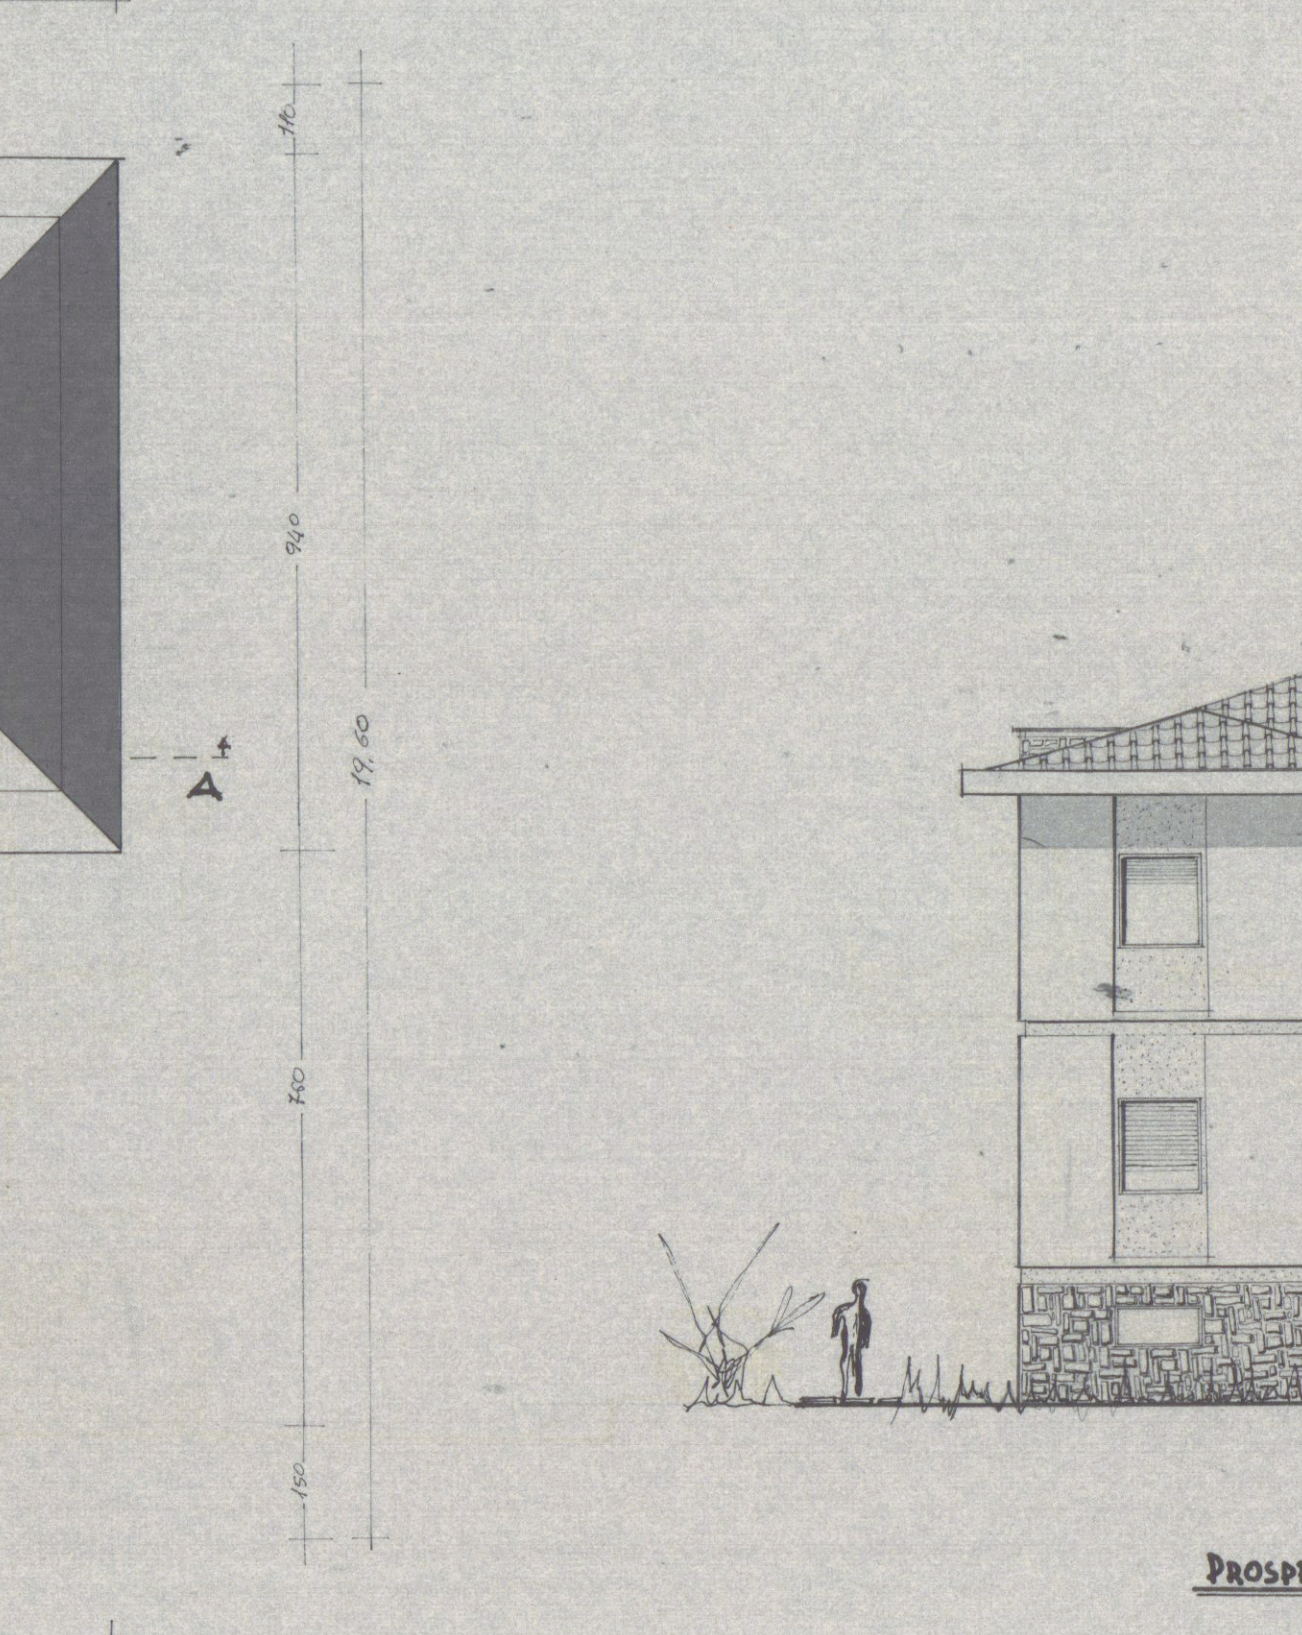


PROSPETTO SUD

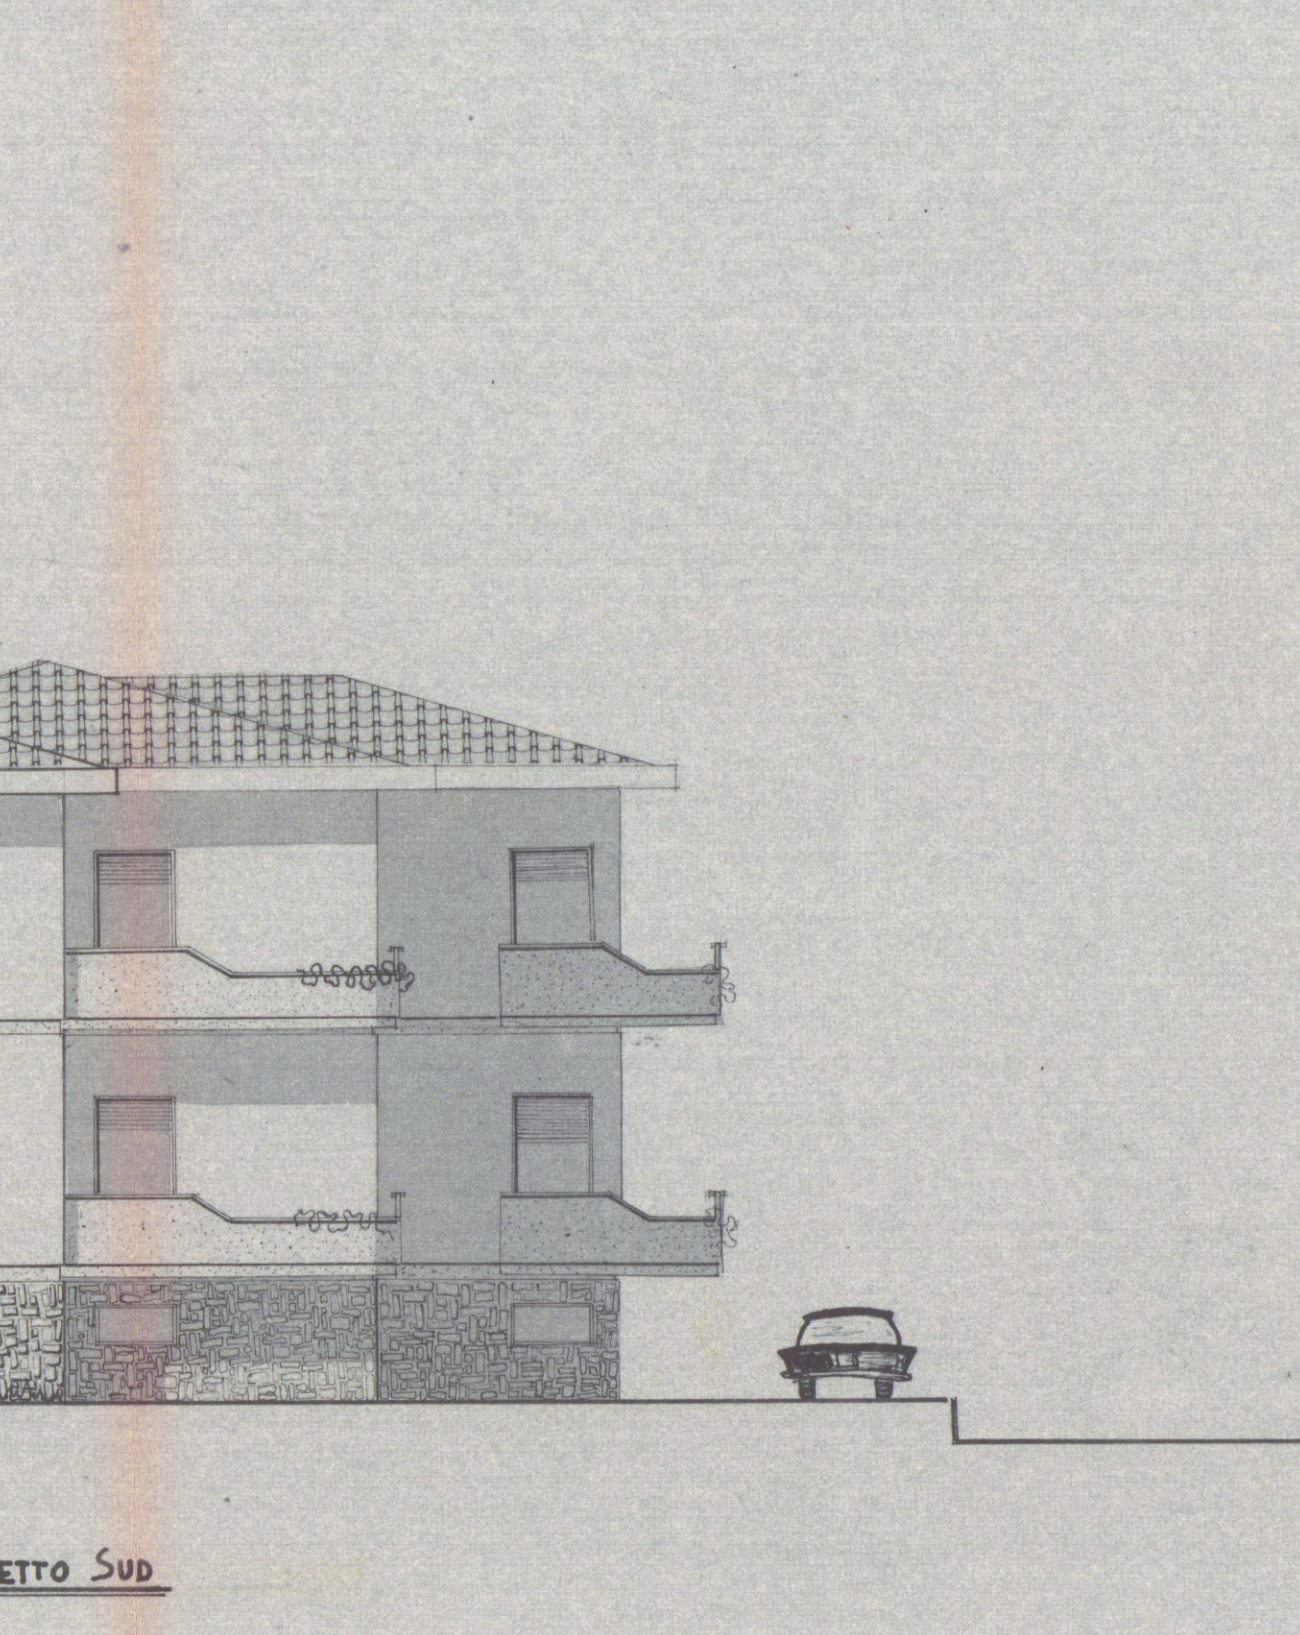


PROSPETTO OVEST

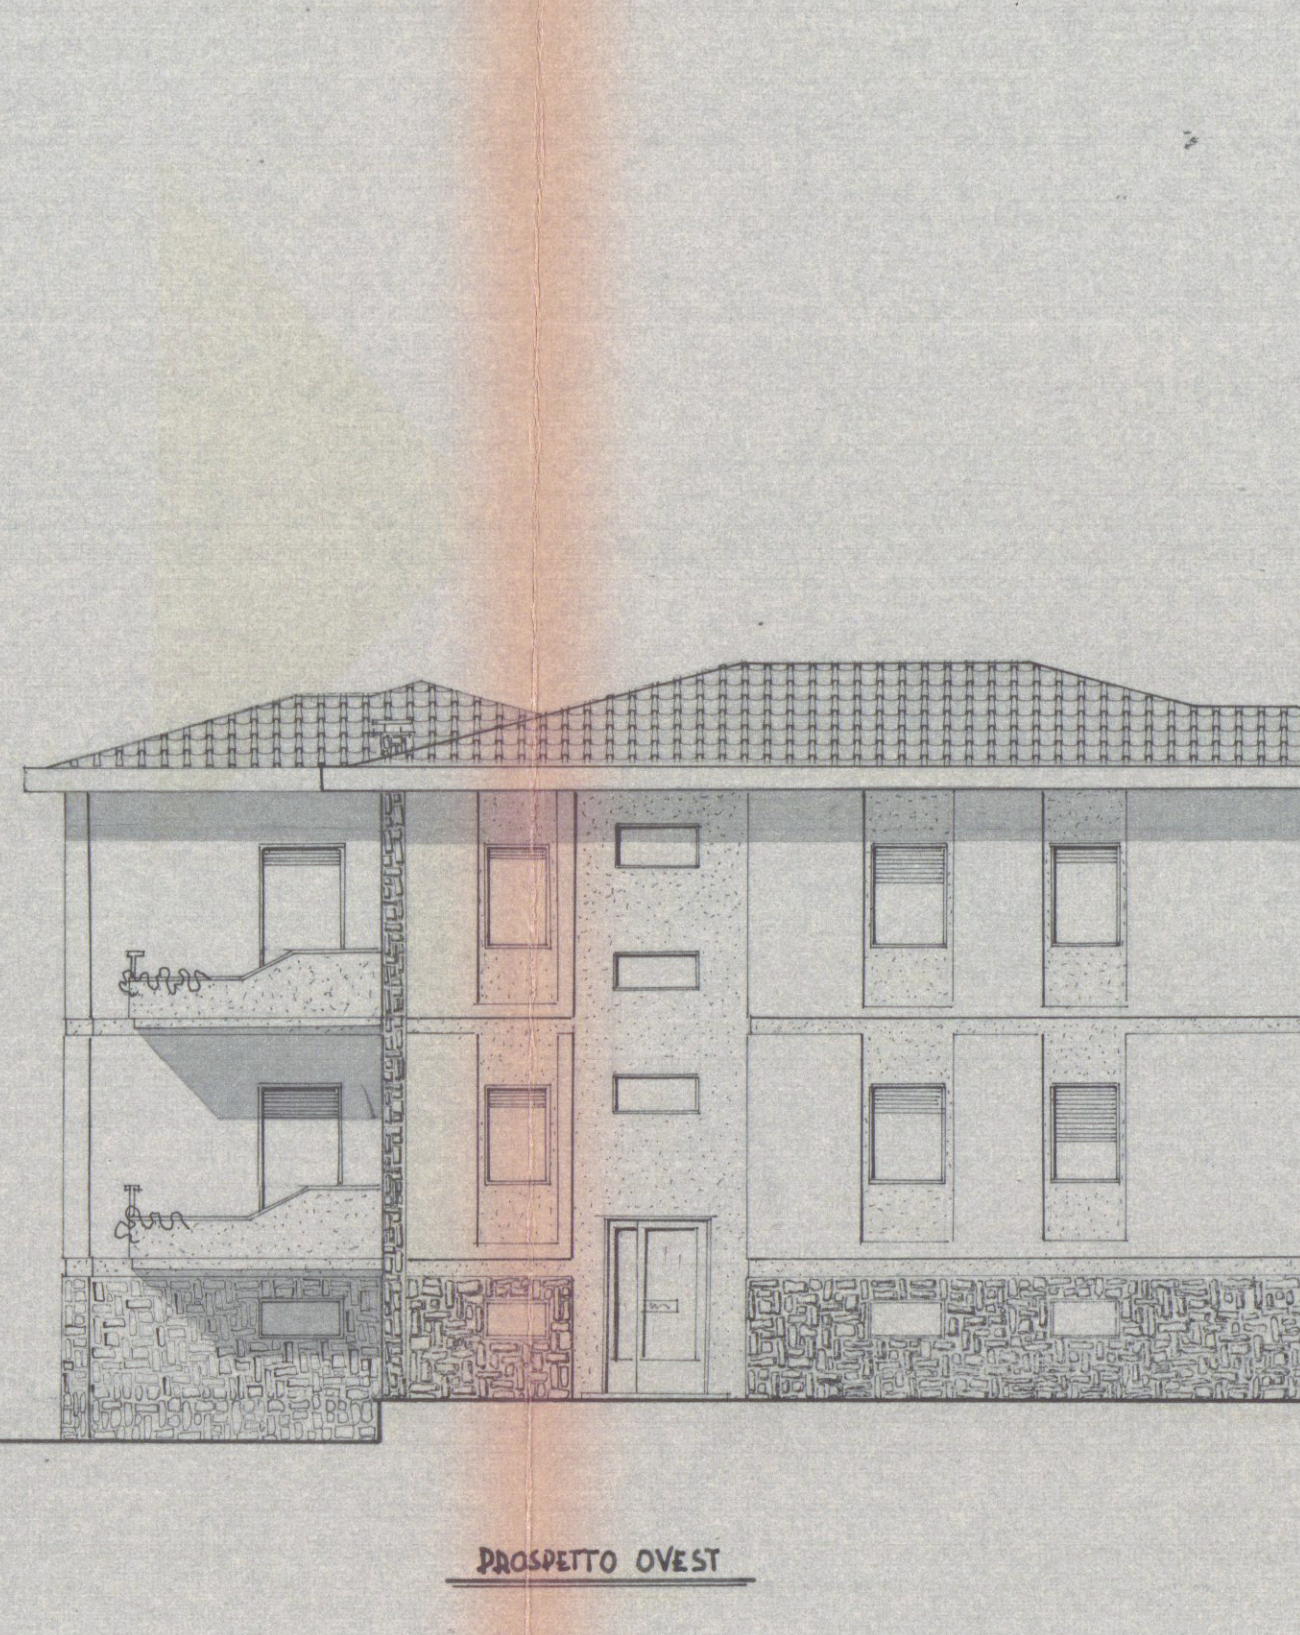

PROSPETTO NORD

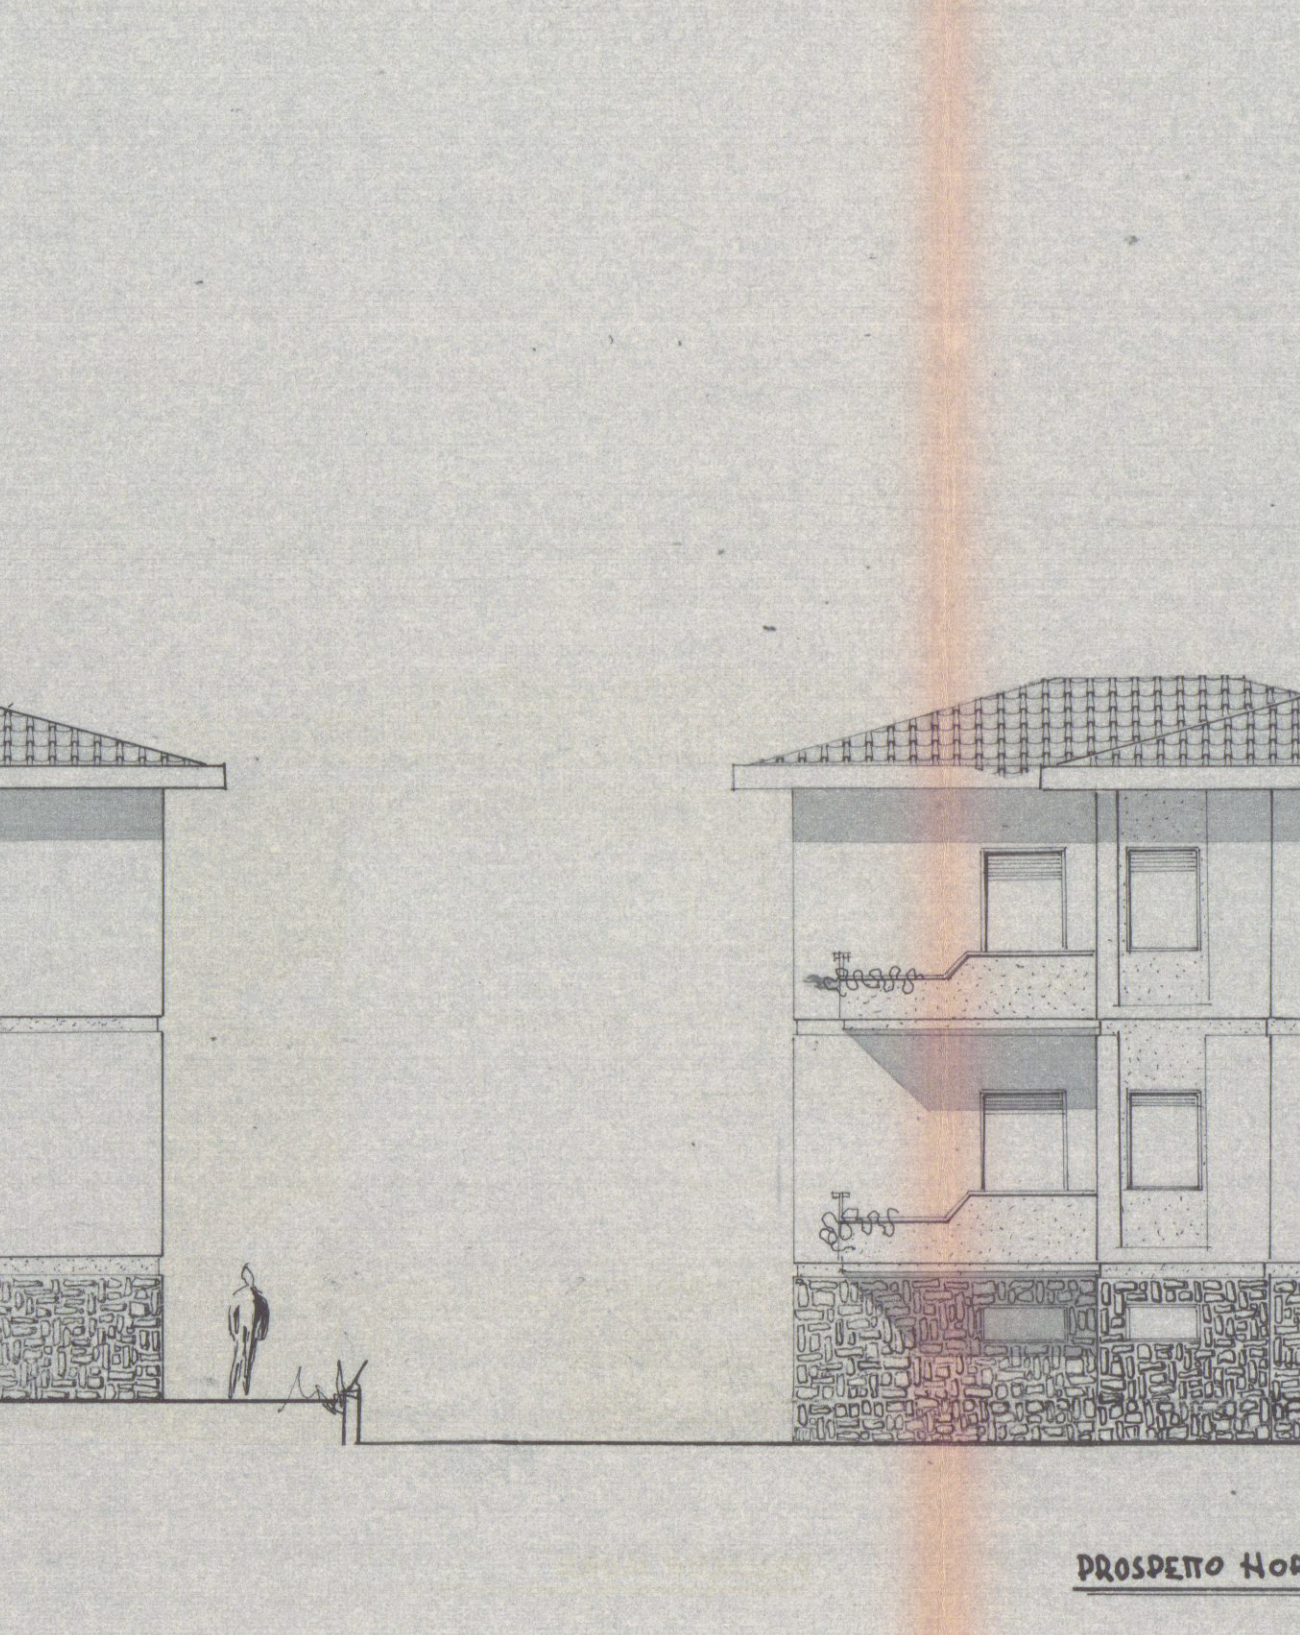

PROSPETTO EST

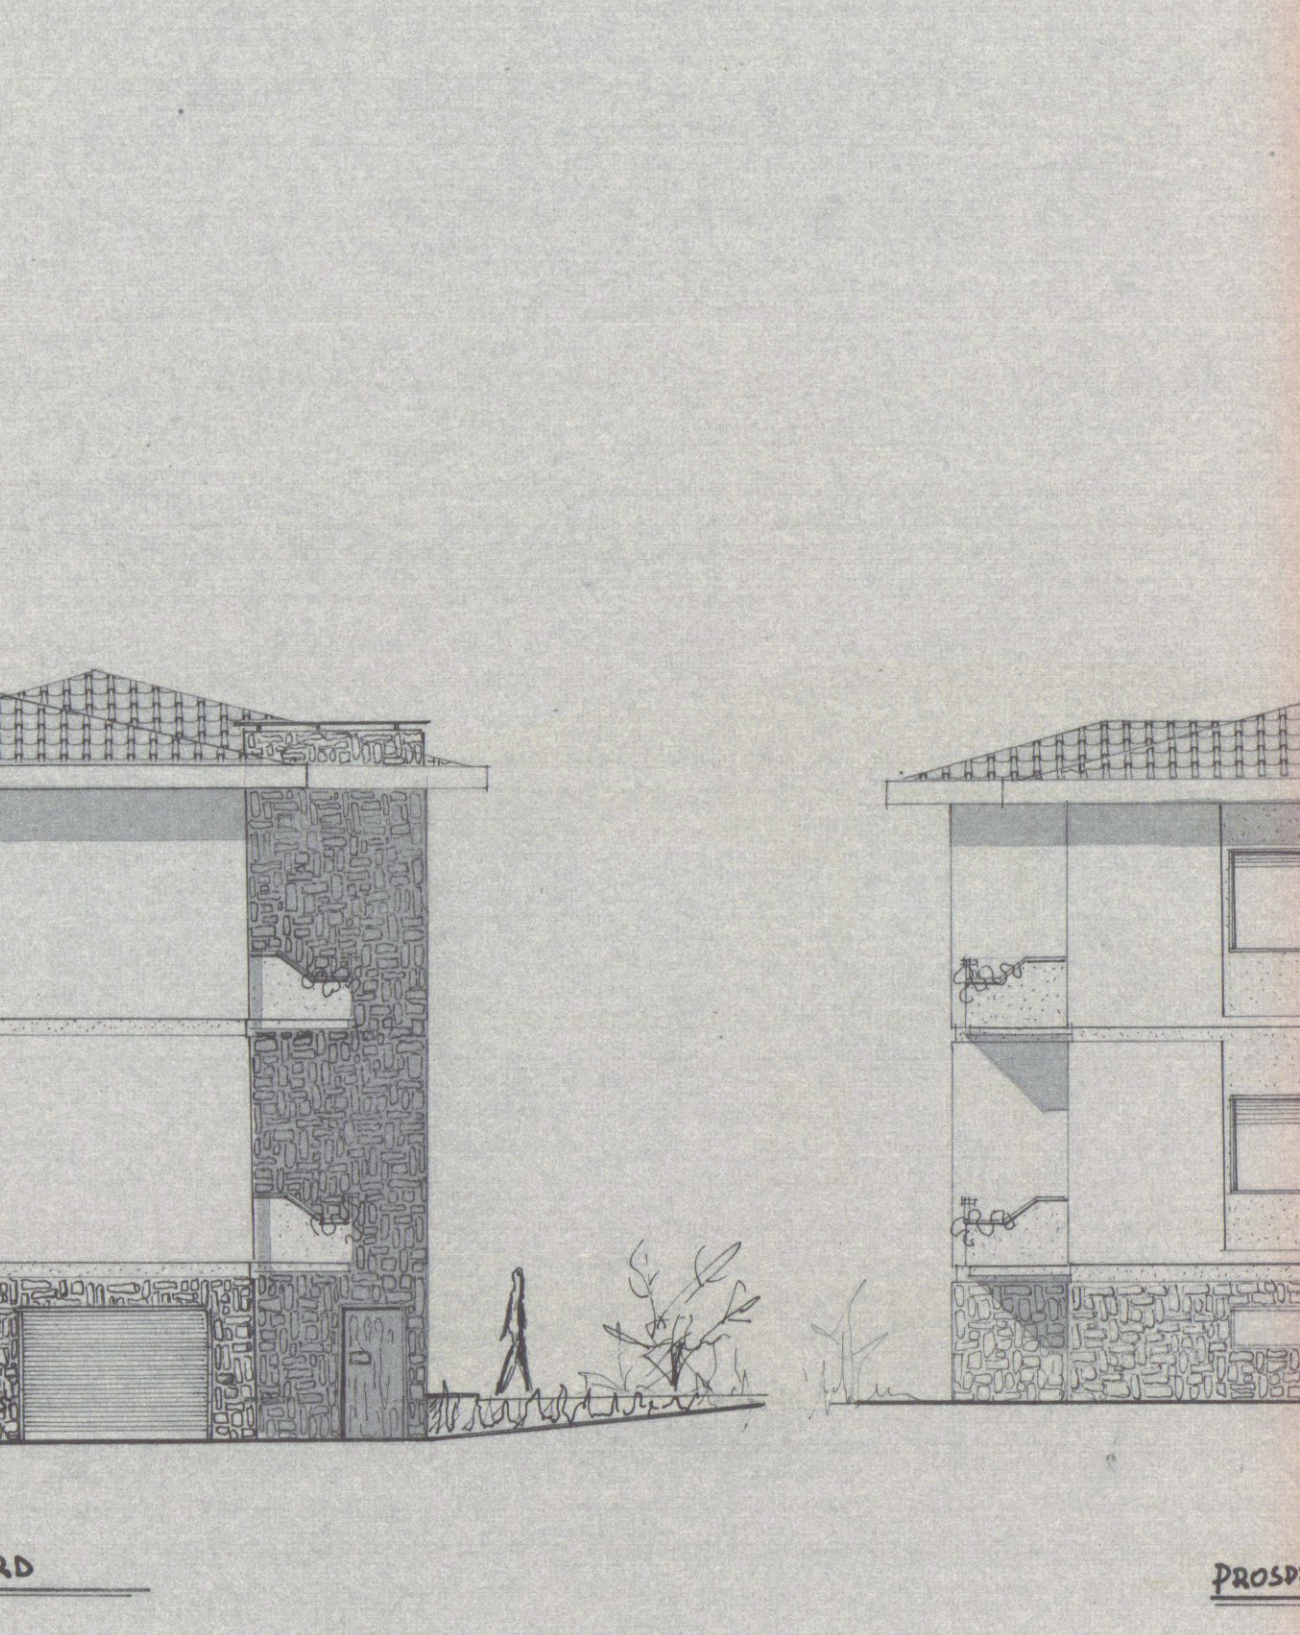

SEZIONE A-A