



Rilevi Topografici
Progettazione
Pratiche Catastrali
Perizie e Stime Immobiliari

BENVENUTI geom. Paolo
CAPOVANI geom. Marco
TAVARINI geom. Stefano

Via Puccinotti, 8 angolo Via Roma - 54023 CARRARA
tel. 0587 71025 - 339.4957403
FAX 0587 71025 - 339.4957403

COMUNE DI CARRARA
21 GEN. 2005

COMUNE di CARRARA


Progetto: Variante
Dichiarazione Inizio Attività
Manutenzione straordinaria
Rifacimento copertura
Costruzione garage

TAVOLA N.2
Piante, prospetti
e sezioni.
Stato di Progetto.
-Scala 1:100-


Progettista
Geom. Marco Capovani
Marco Capovani




Committente:
Sig. Antonio Melita
Melita Antonio

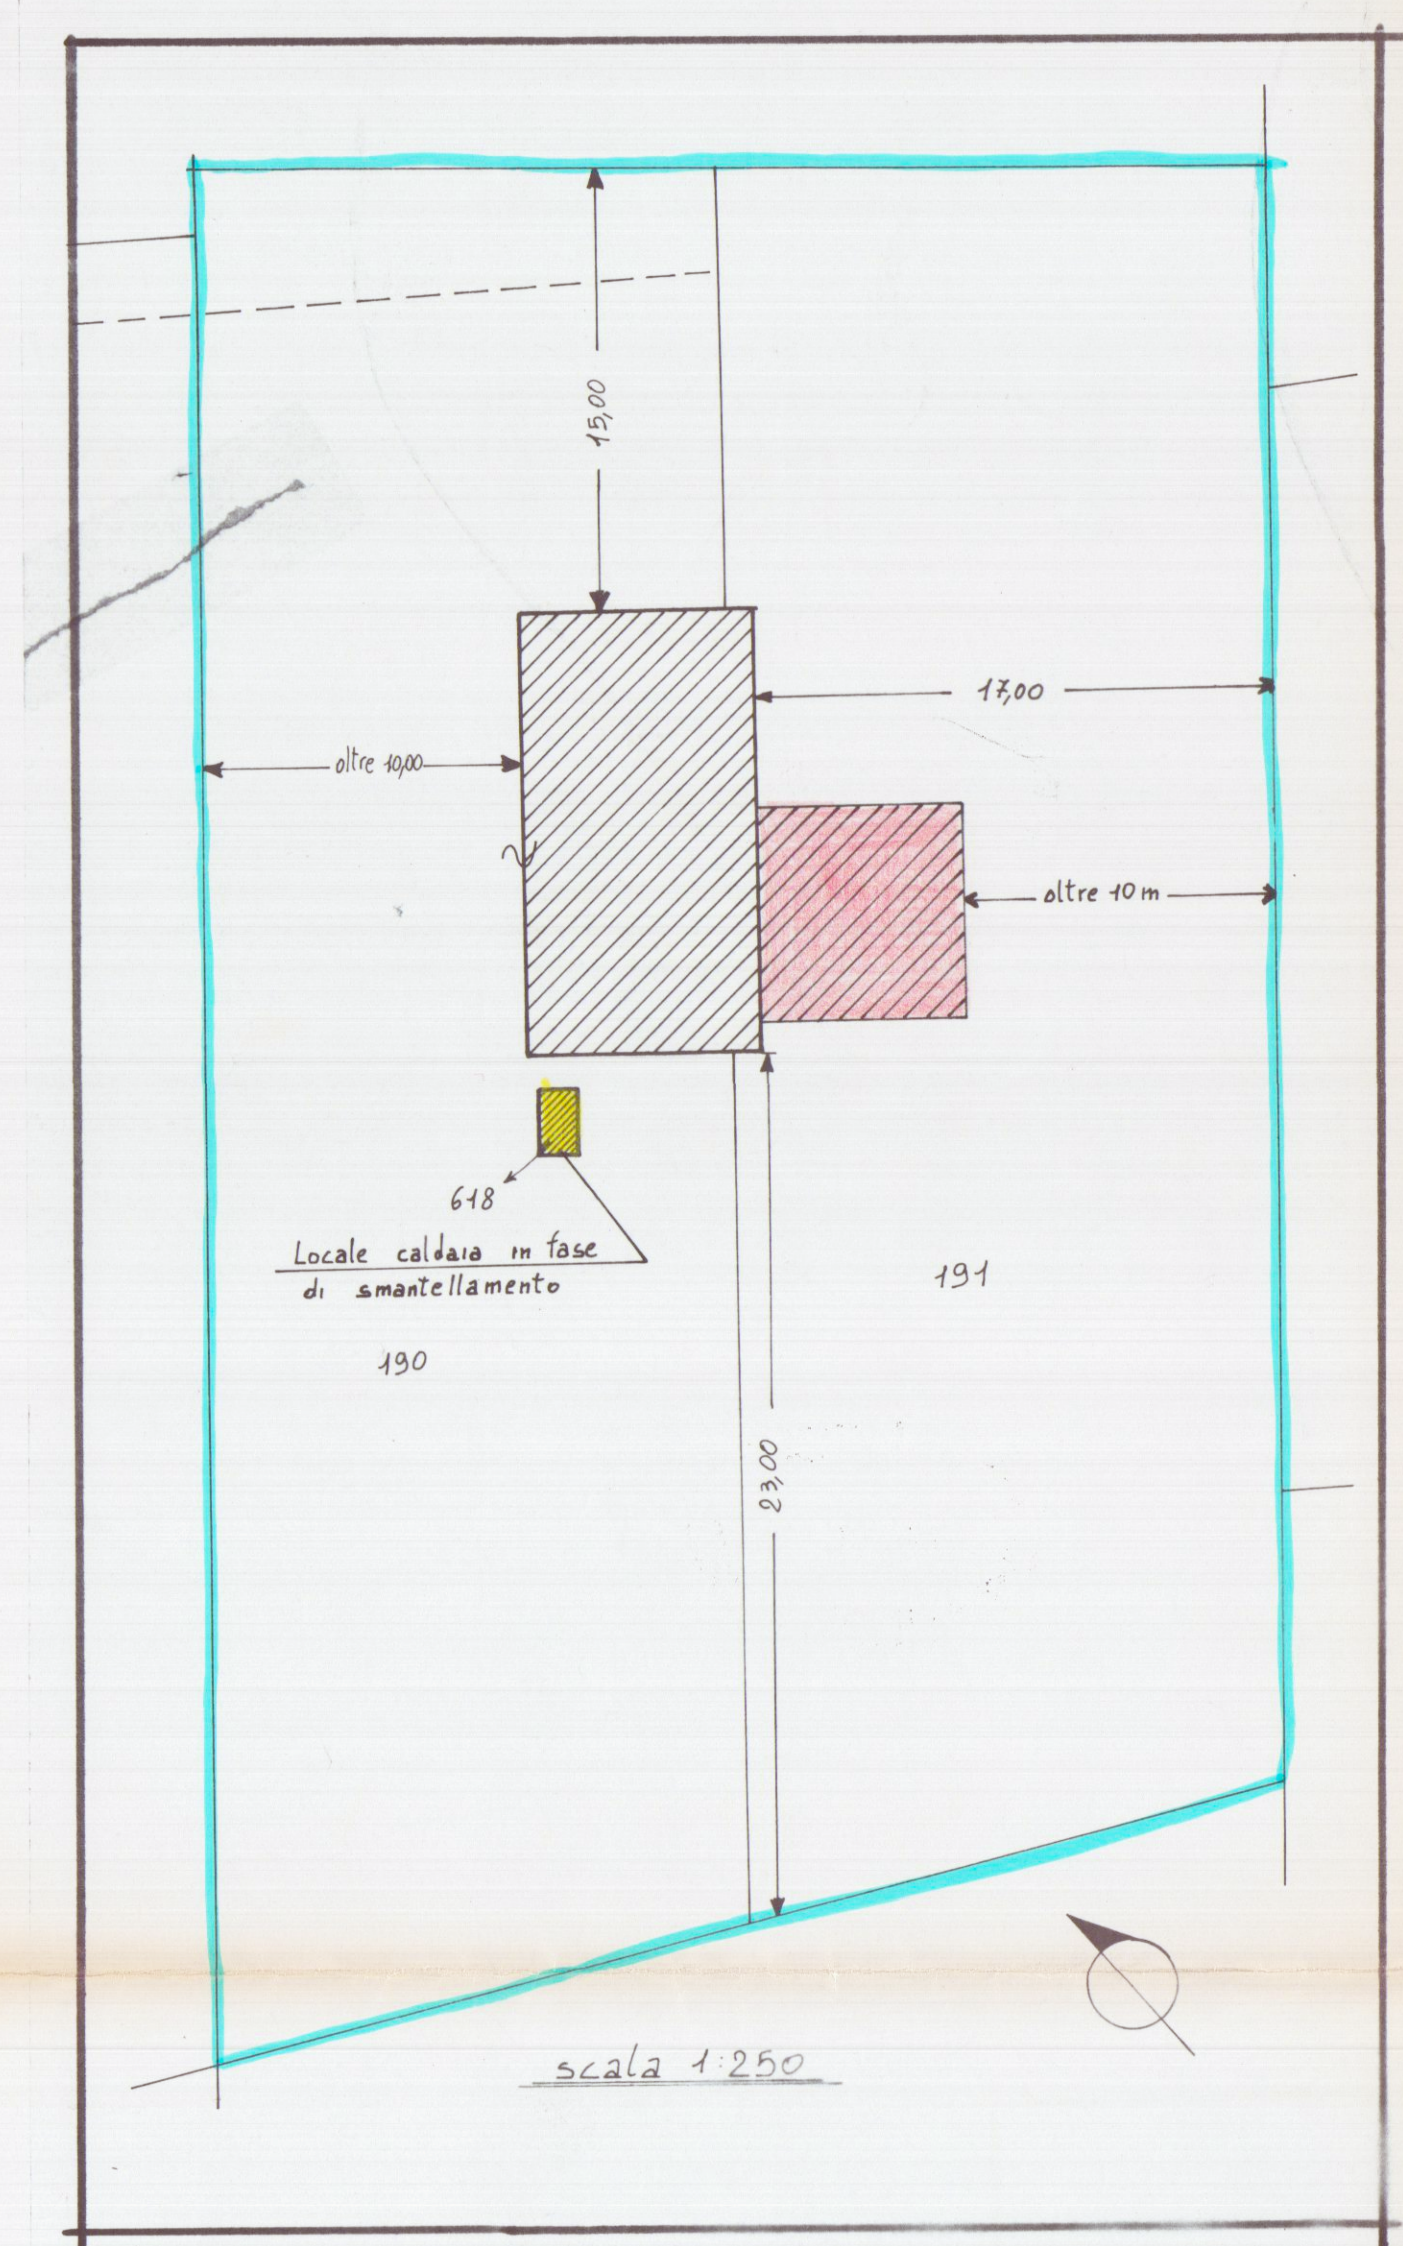


Pianta Piano Terra

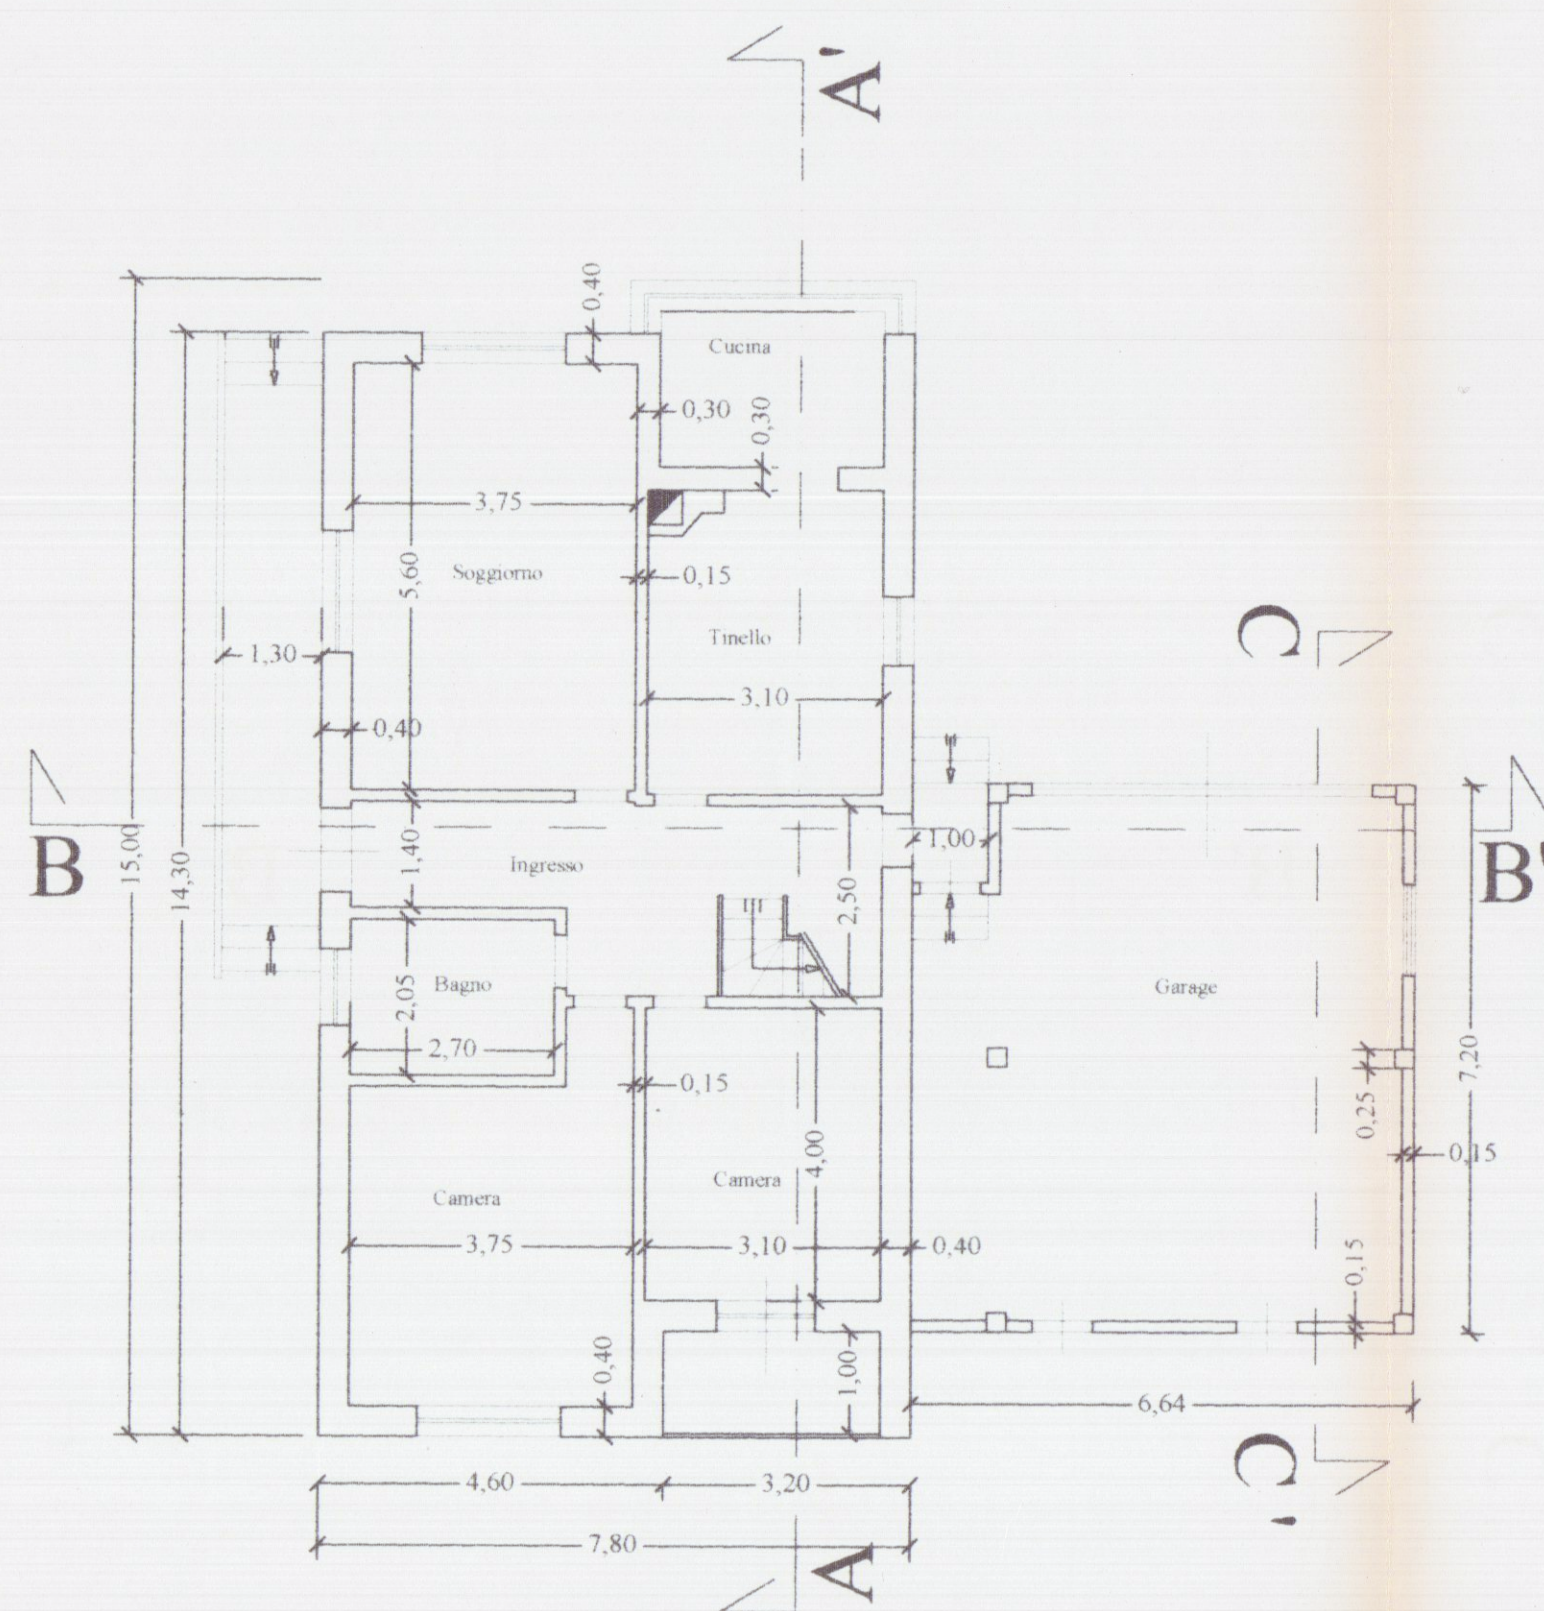

Pianta Soffitta

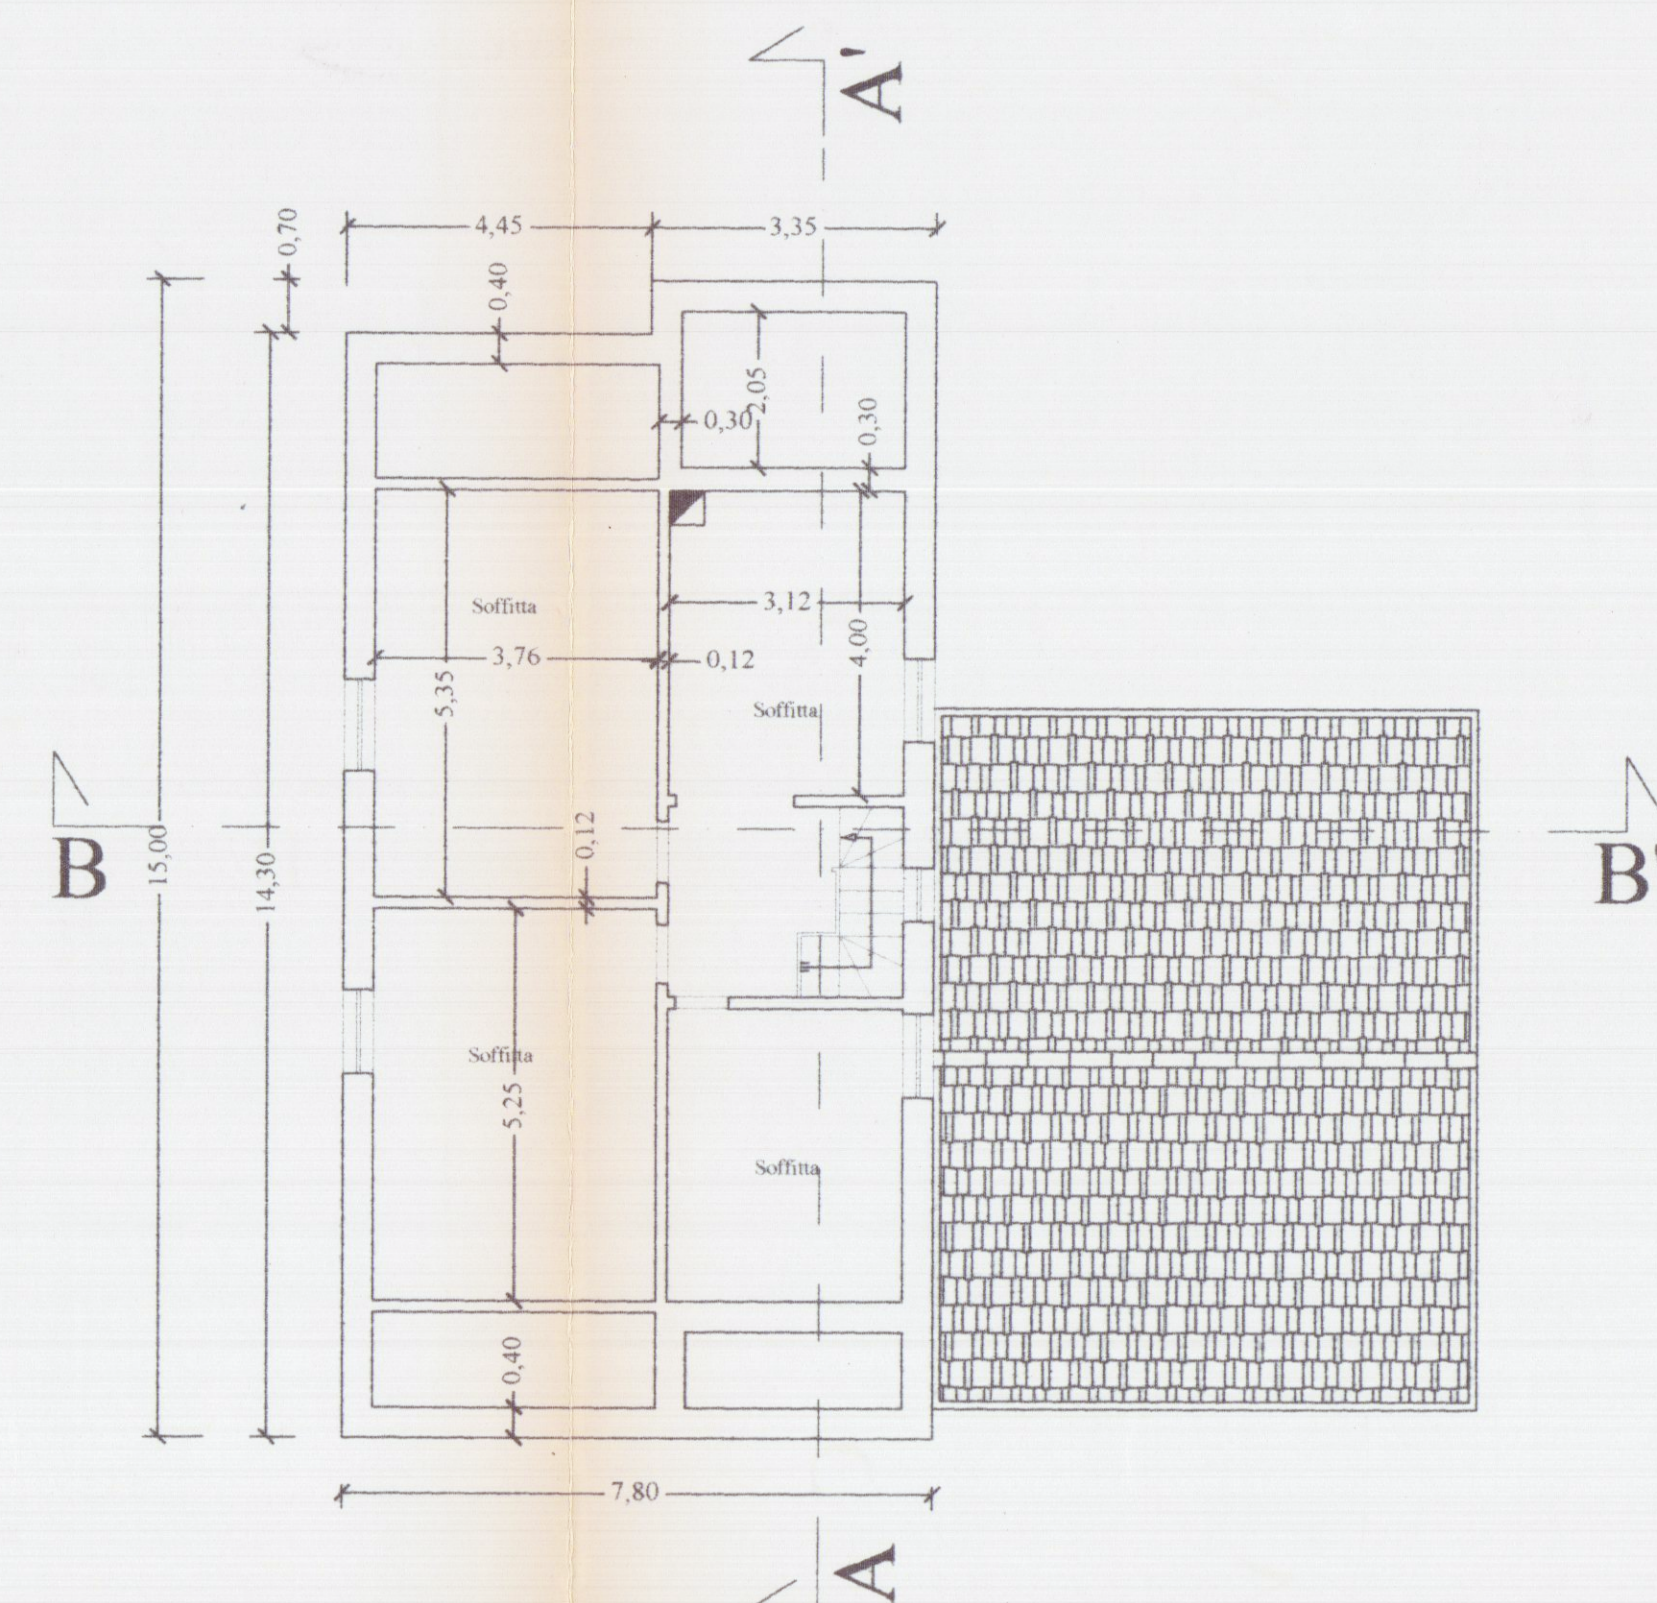

Copertura

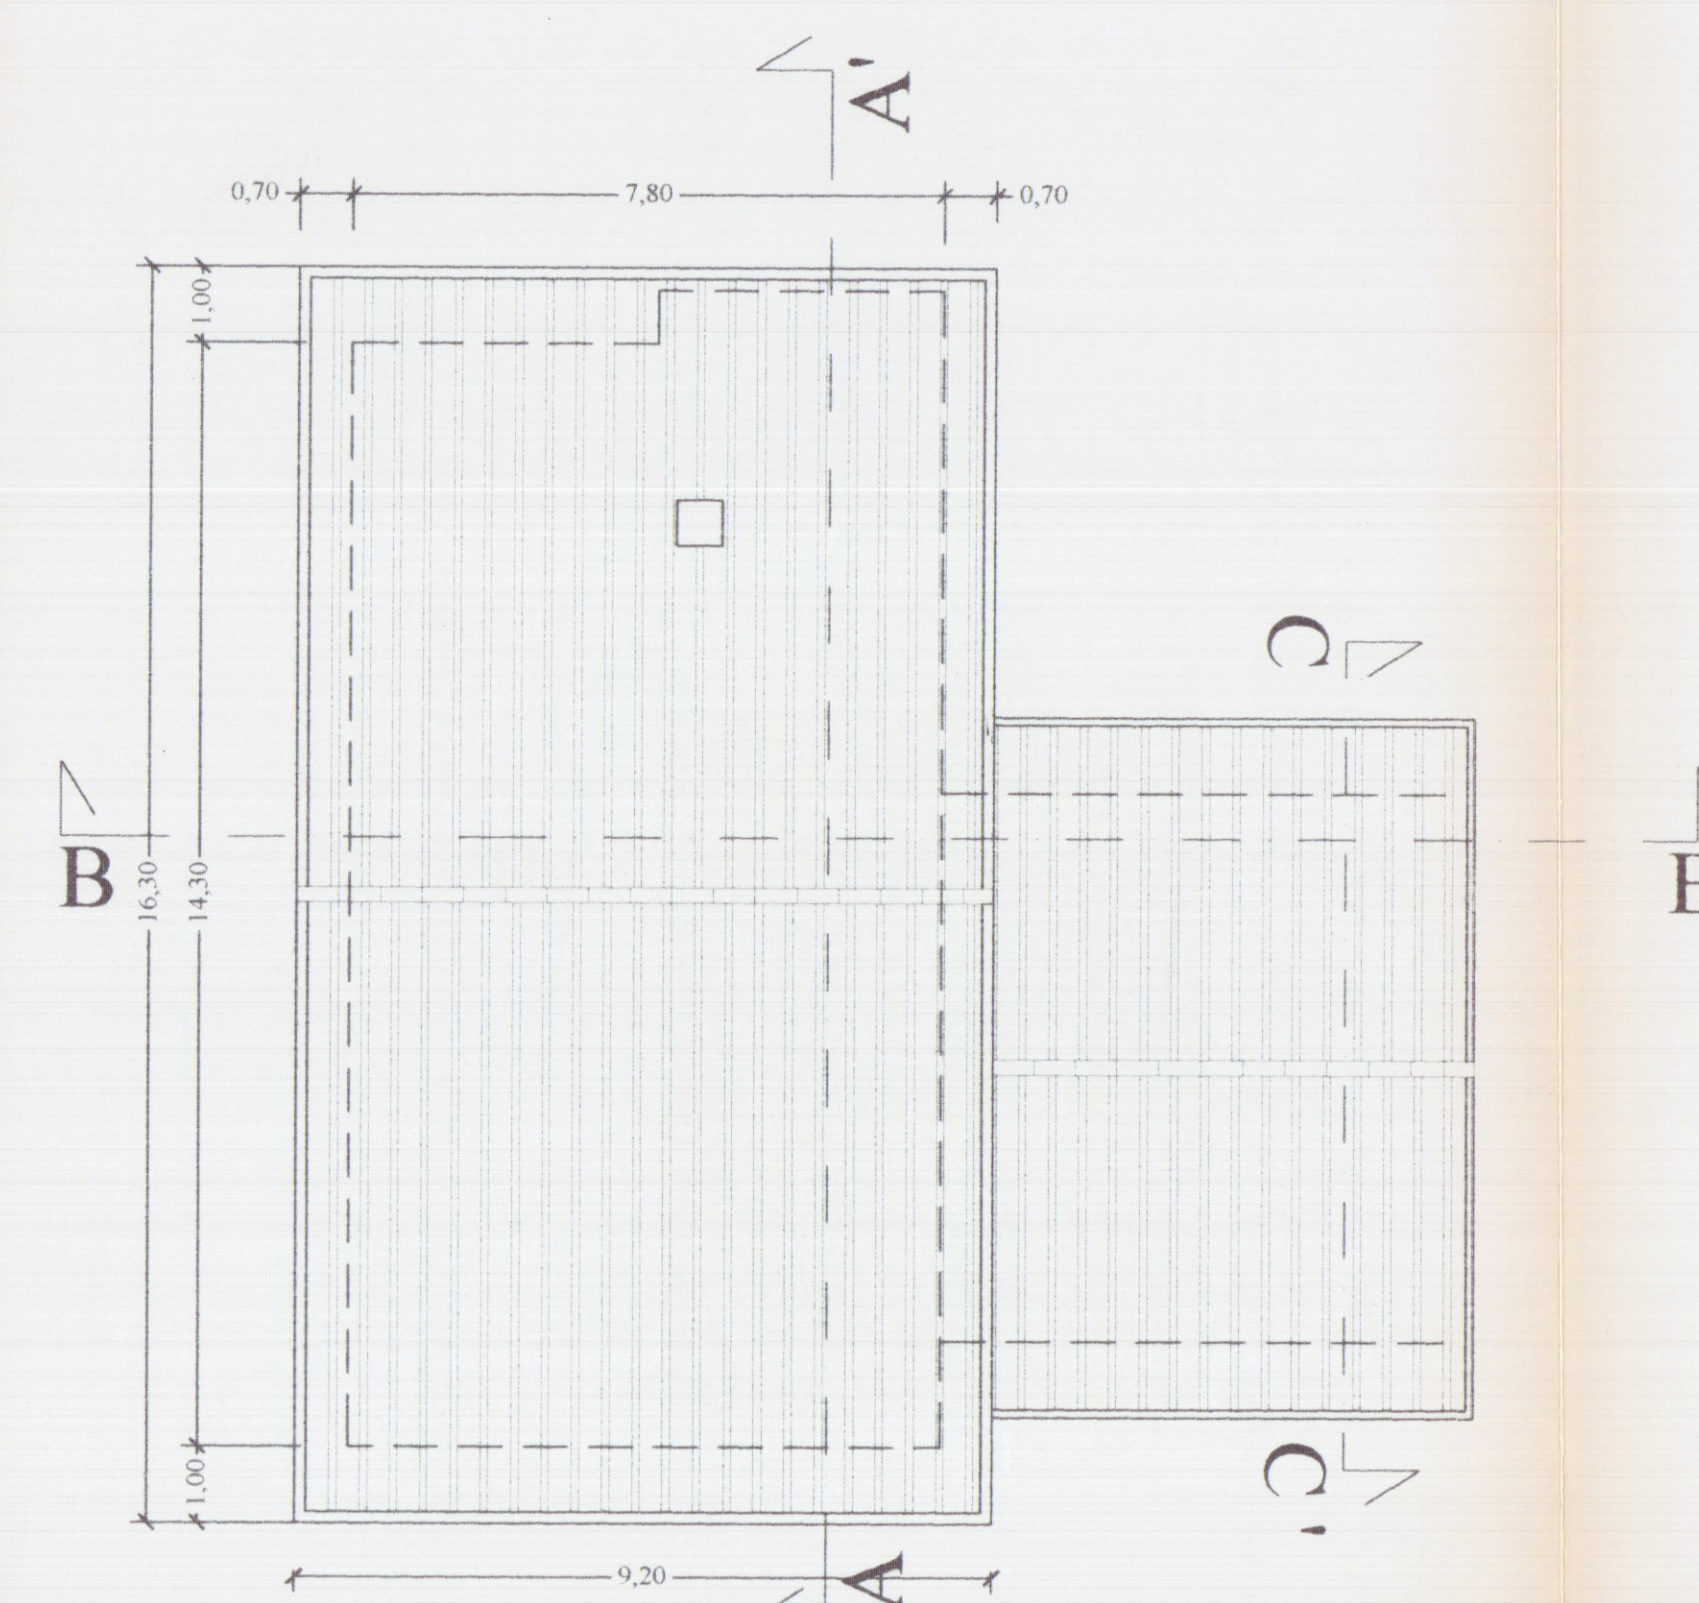

Prospetto Sud - Est




Prospetto Nord - Est




Prospetto Nord - Ovest





Prospetto Sud - Ovest

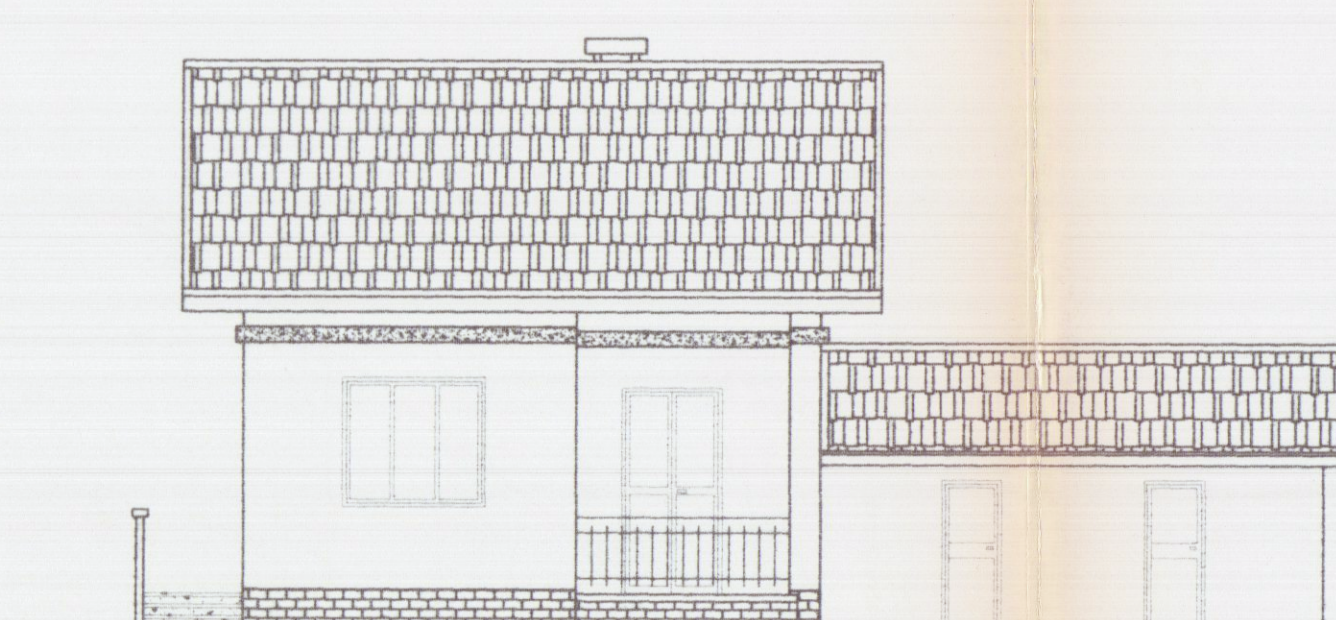

Sezione A = A'

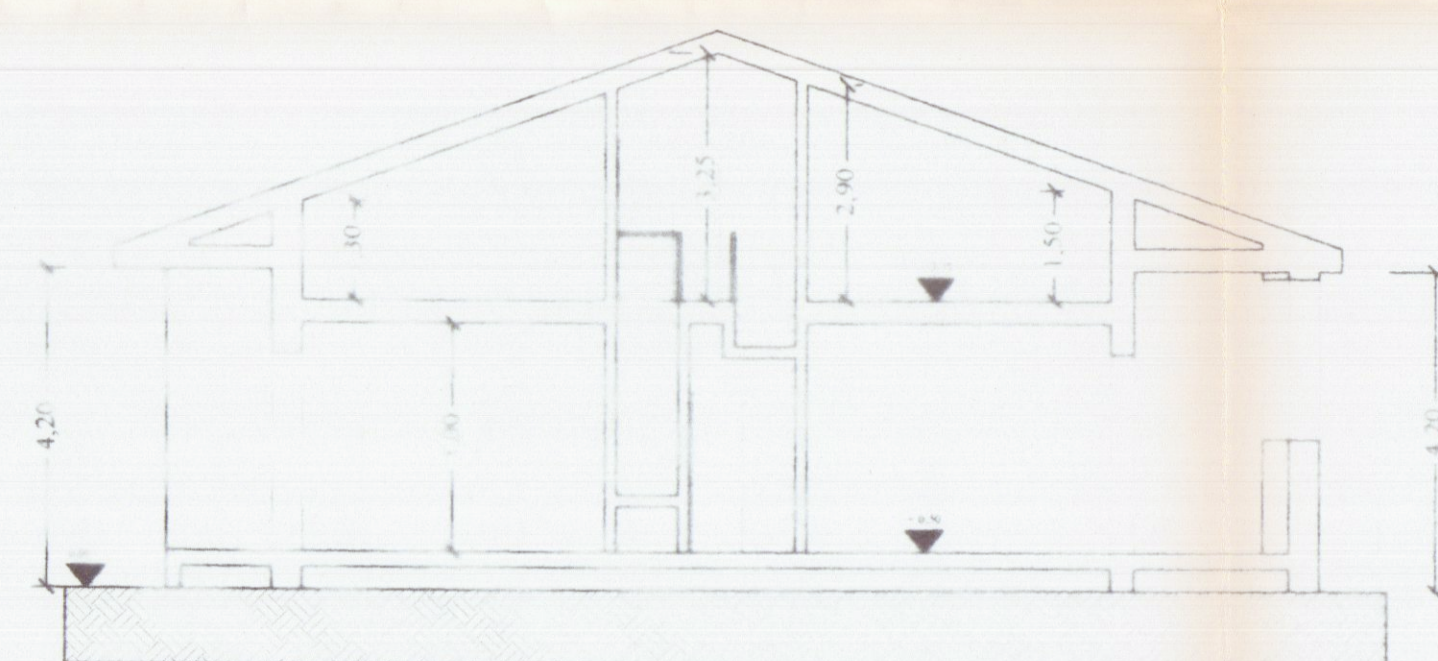

Sezione B = B'

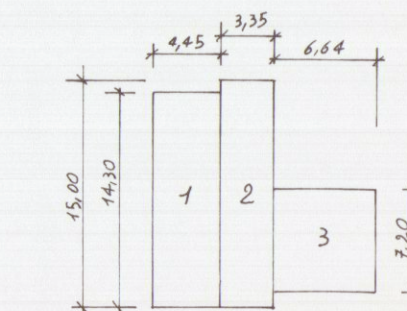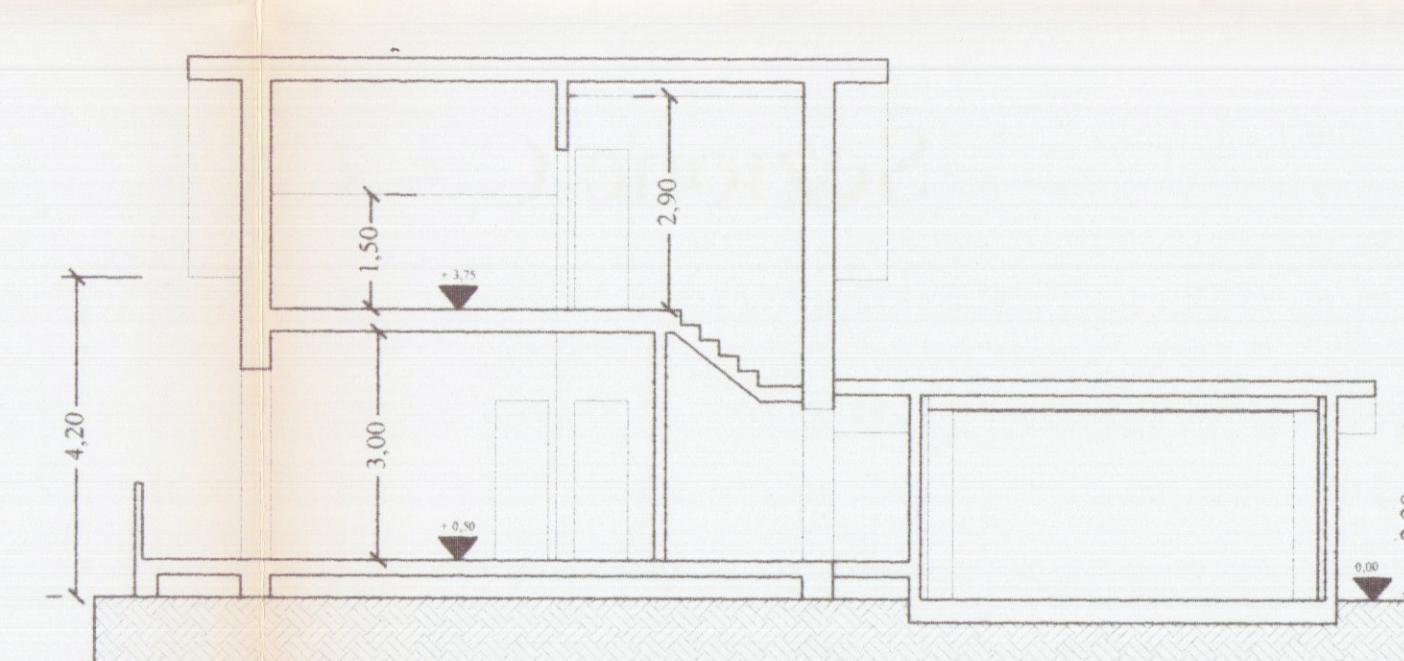

Calcolo superfici e volumi
1 - $14,30 \times 4,45 = \text{mq } 63,64$
2 - $15,00 \times 3,35 = \text{mq } 50,25$
Superficie esistente mq 113,89
 $113,89 \times h \ 4,20 = \text{mc } 478,34$ VOLUME ESISTENTE
3 - $6,64 \times 7,20 = \text{mq } 47,80$ SUPERFICIE DI PROGETTO
Superficie consentita 1mq/10mc
 $\text{mc } 478,34/10 = \text{mq } 47,83$

Sezione C = C'

