



PIANTA PIANO ATTICO - INTERNO: "FIORDALISO"

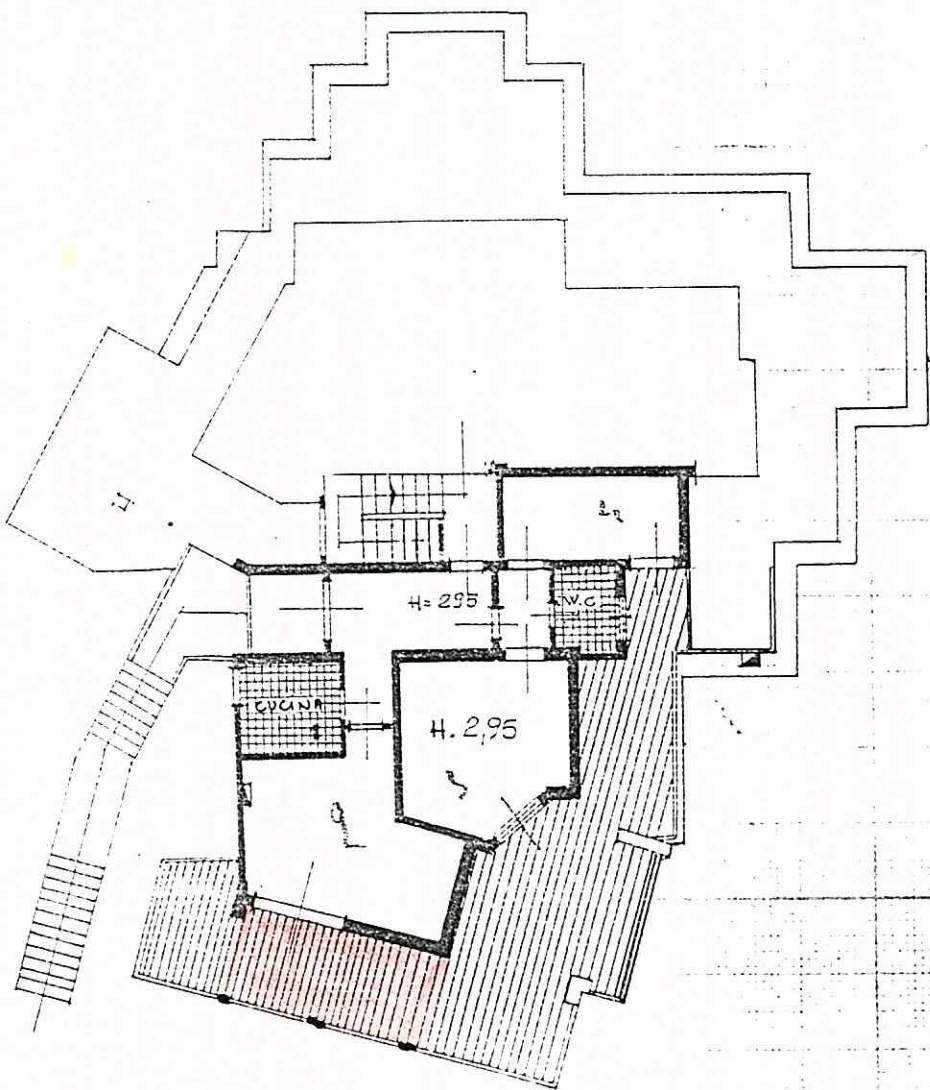

PLANIMETRIA - Scala 1:2000

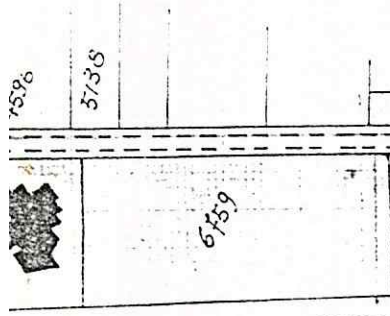

Mar Tirreno

ORIENTAMENTO



Scala di 1:200

IO RISERVATO PER LE ANNOTAZIONI D'UFFICIO

Compilata dal GEOMETRA
(Titolo, nome e cognome del tecnico)
GIAN PAOLO PEZZICA

Iscritto all'Albo dei GEOMETRI
della Provincia di Massa Carrara

1983
7

avallata
M.

TESI SILVANO
VIA DA VERAZZANO
1162, 31 CREMONA

