

FABBRICATO DI CIVILE ABITAZIONE
SITO IN VIA CARRIONA
LOC. S. ANTONIO - CARRARA

VARIANTE FINALE

PROPRIETÀ: RESIDENZA LE ROSE S.R.L.
PROGETTISTA: ARCH. GRILLOTTI VIVIANA



STATO SOVRAPPONTO:
PIANTA P.TERRA - P. PRIMO - P. SECONDO
P. SOTTOTETTO - P. INTERRATO - SEZIONE A-A
SEZIONE B-B - PROSPETTI

SCALA 1:100


COMUNE DI CARRARA
30 NOV. 2007

TAV.


3

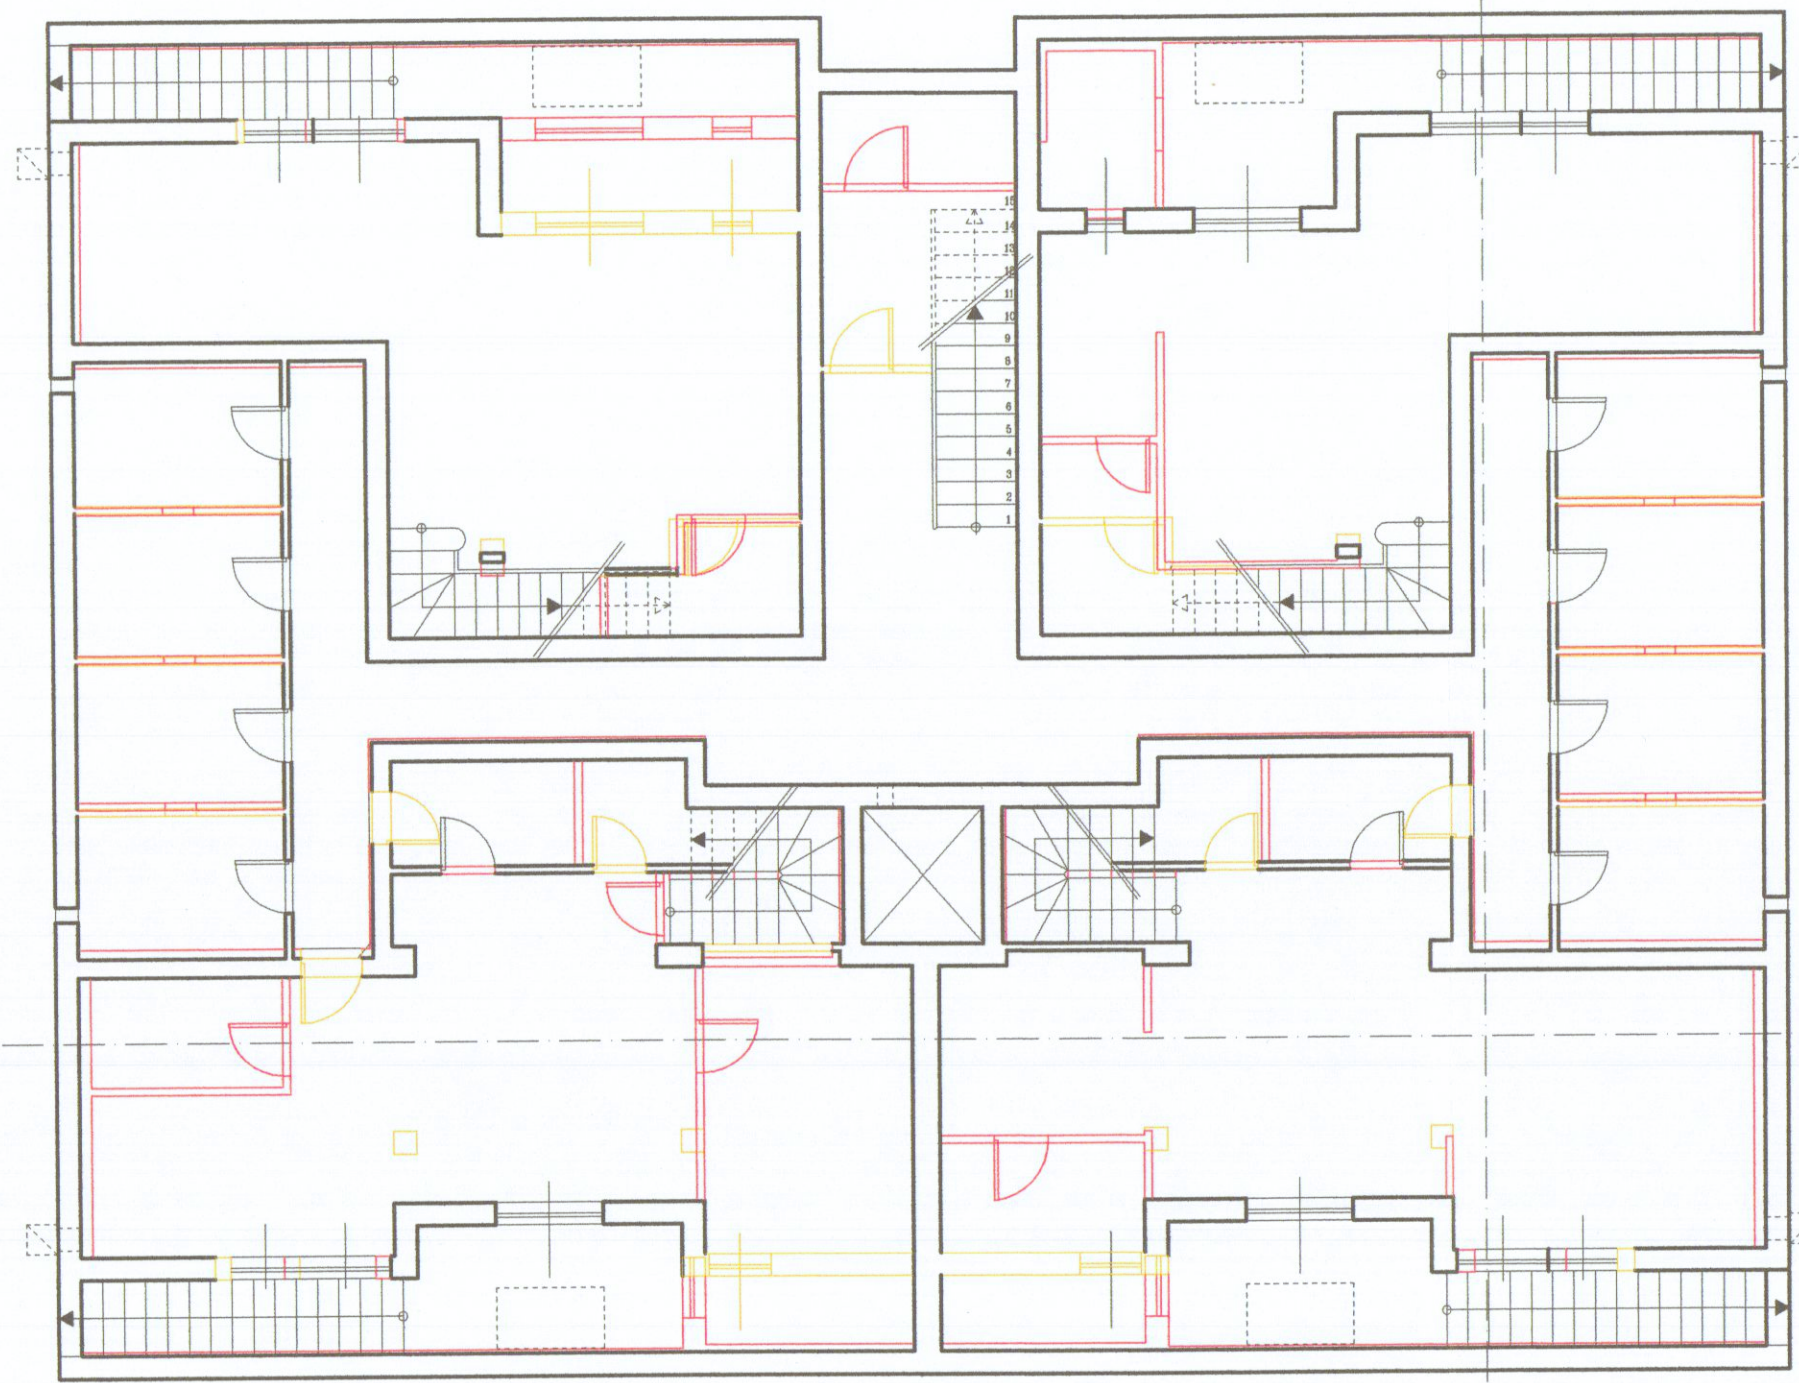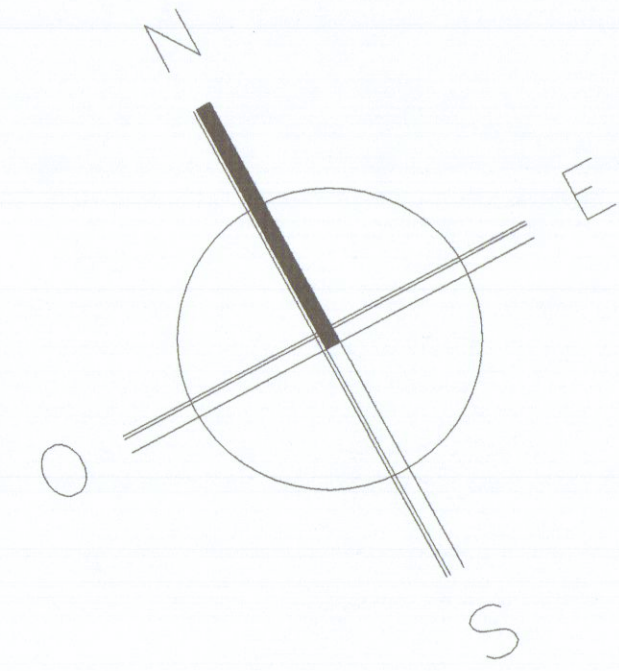


PIANTA PIANO INTERRATO

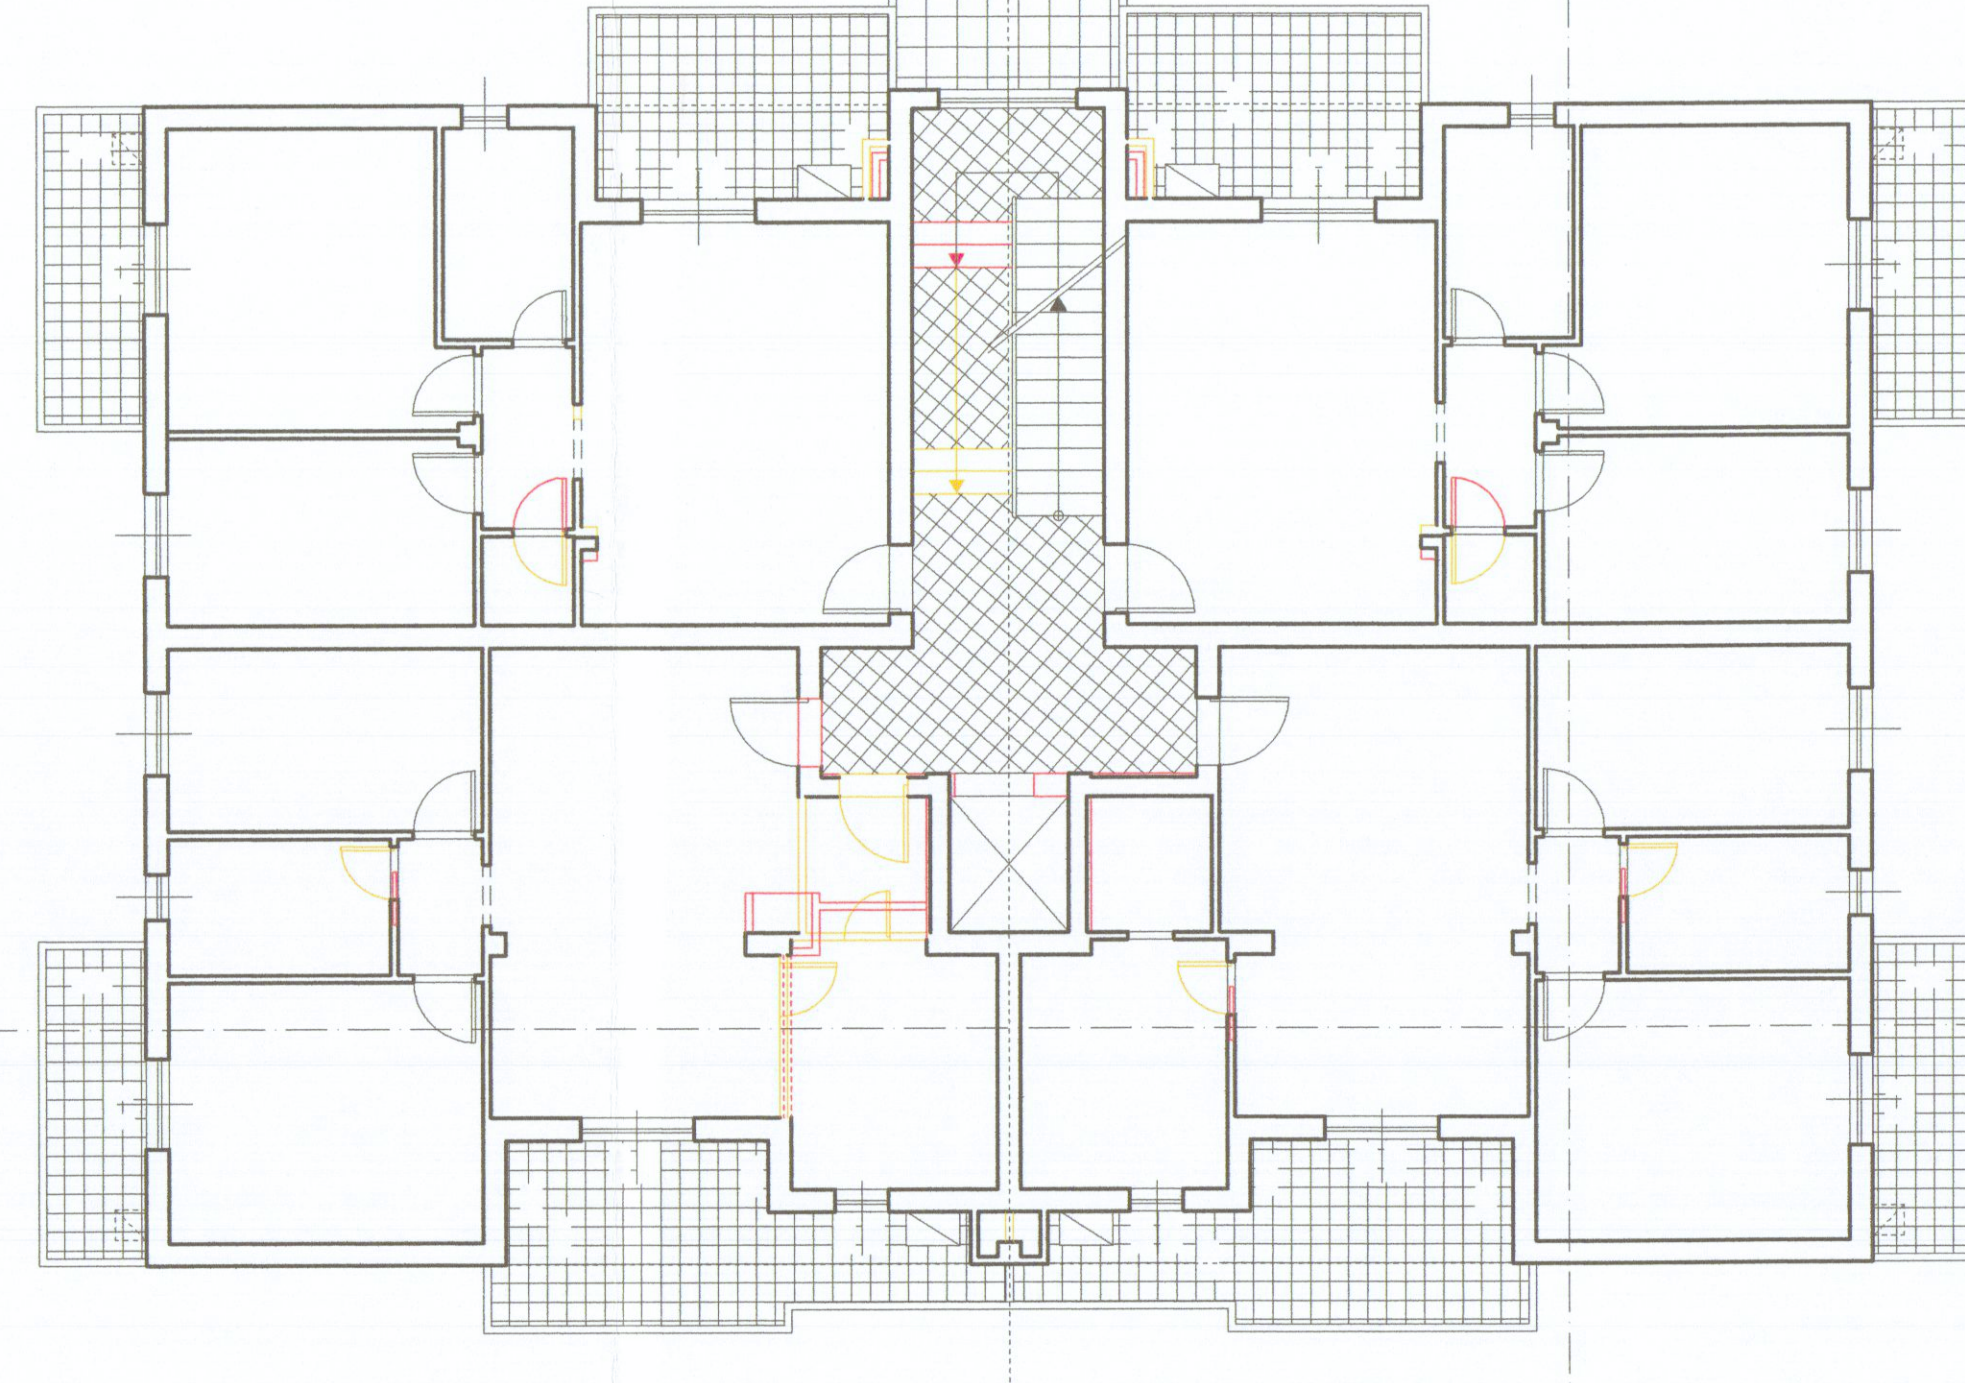


PIANTA PIANO PRIMO

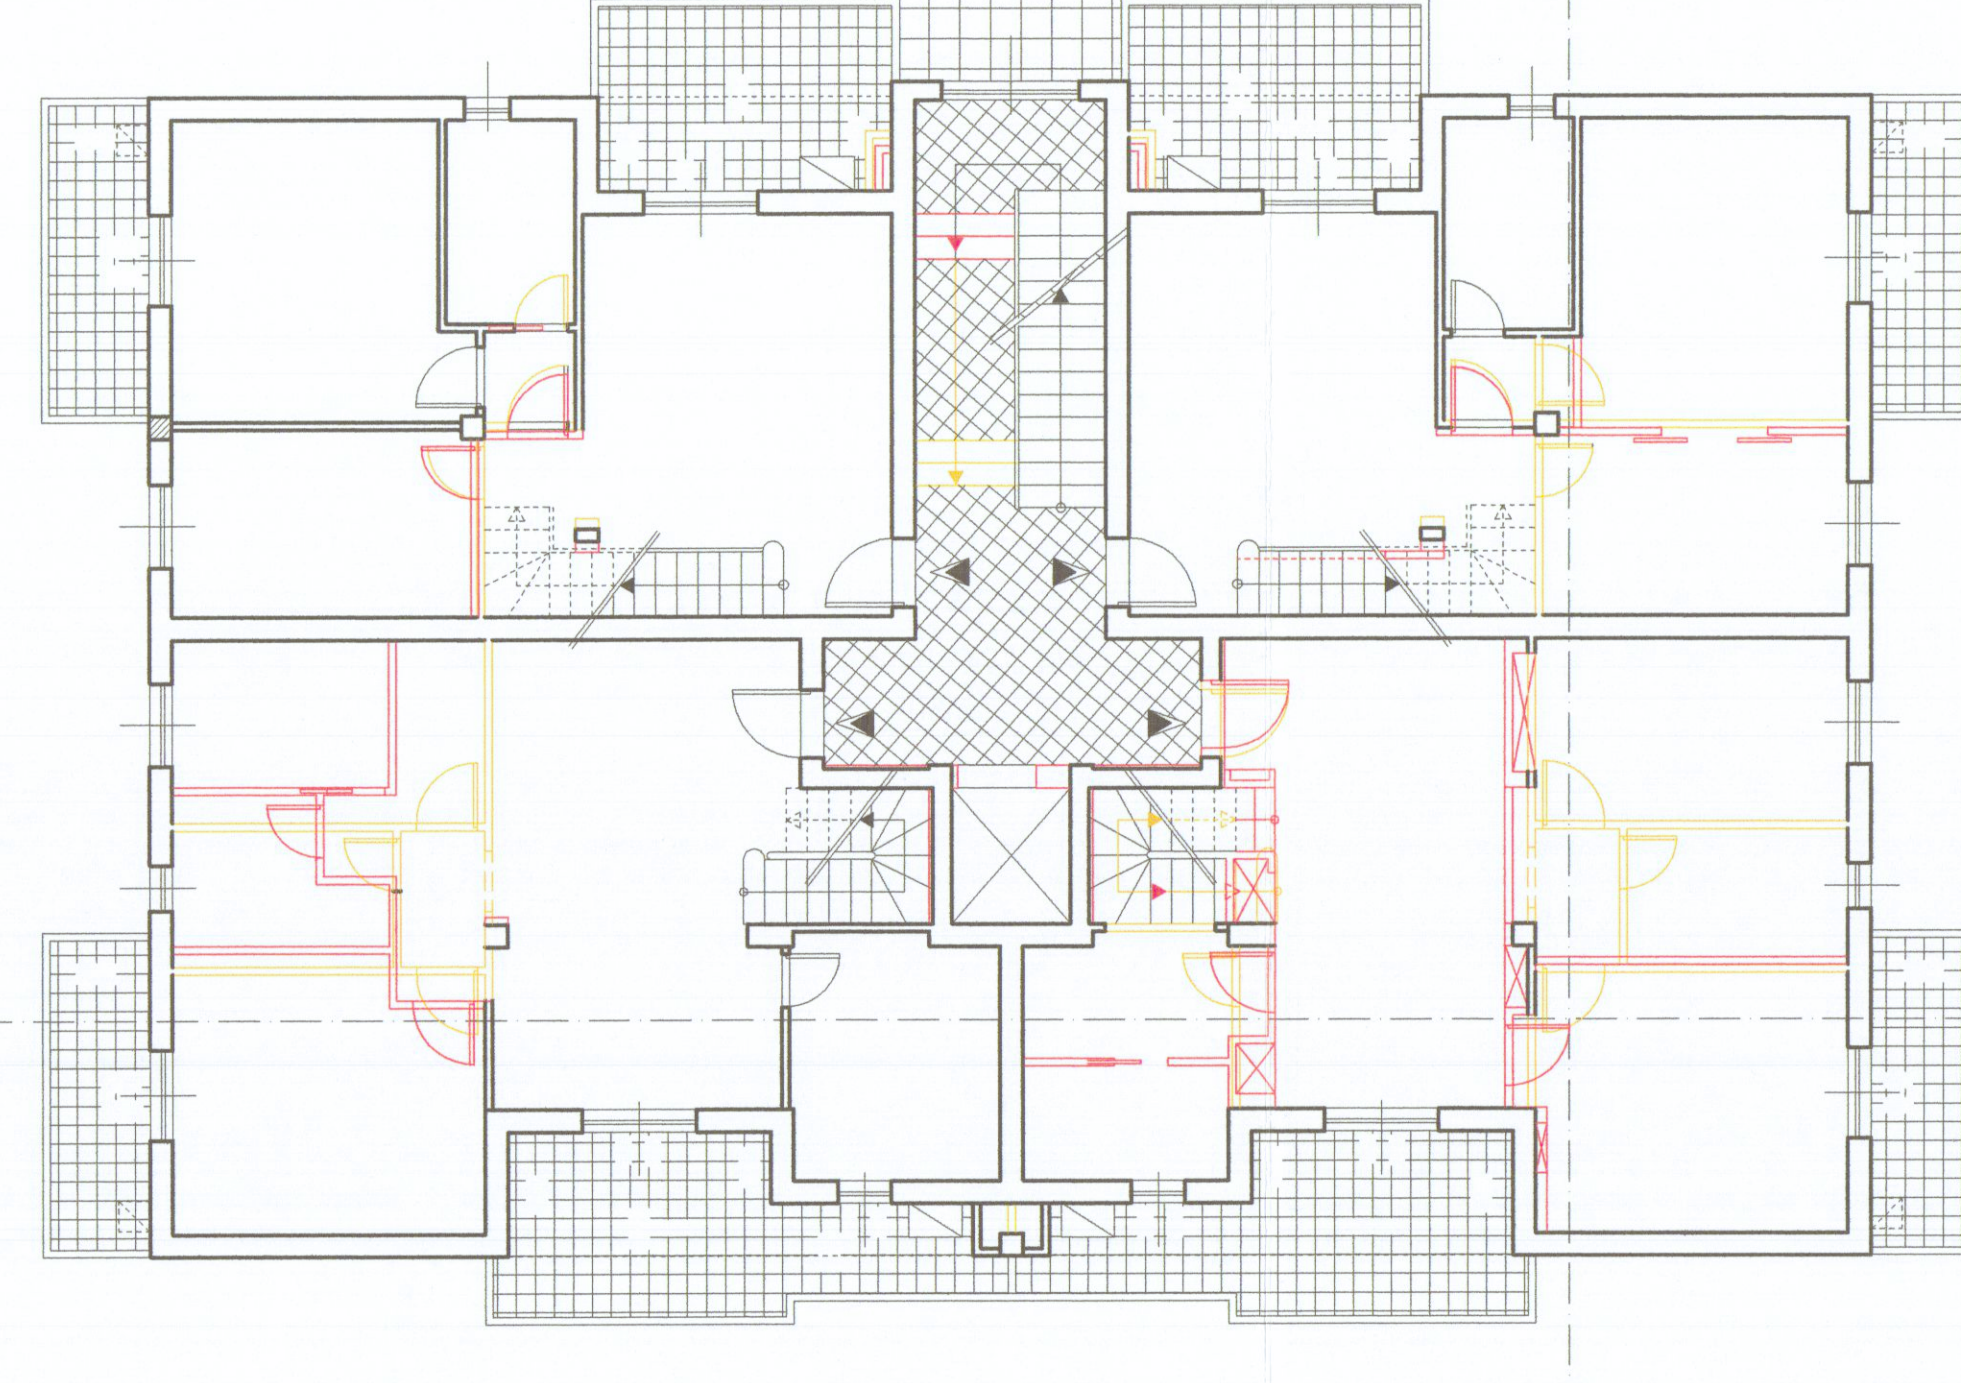


PIANTA PIANO SECONDO

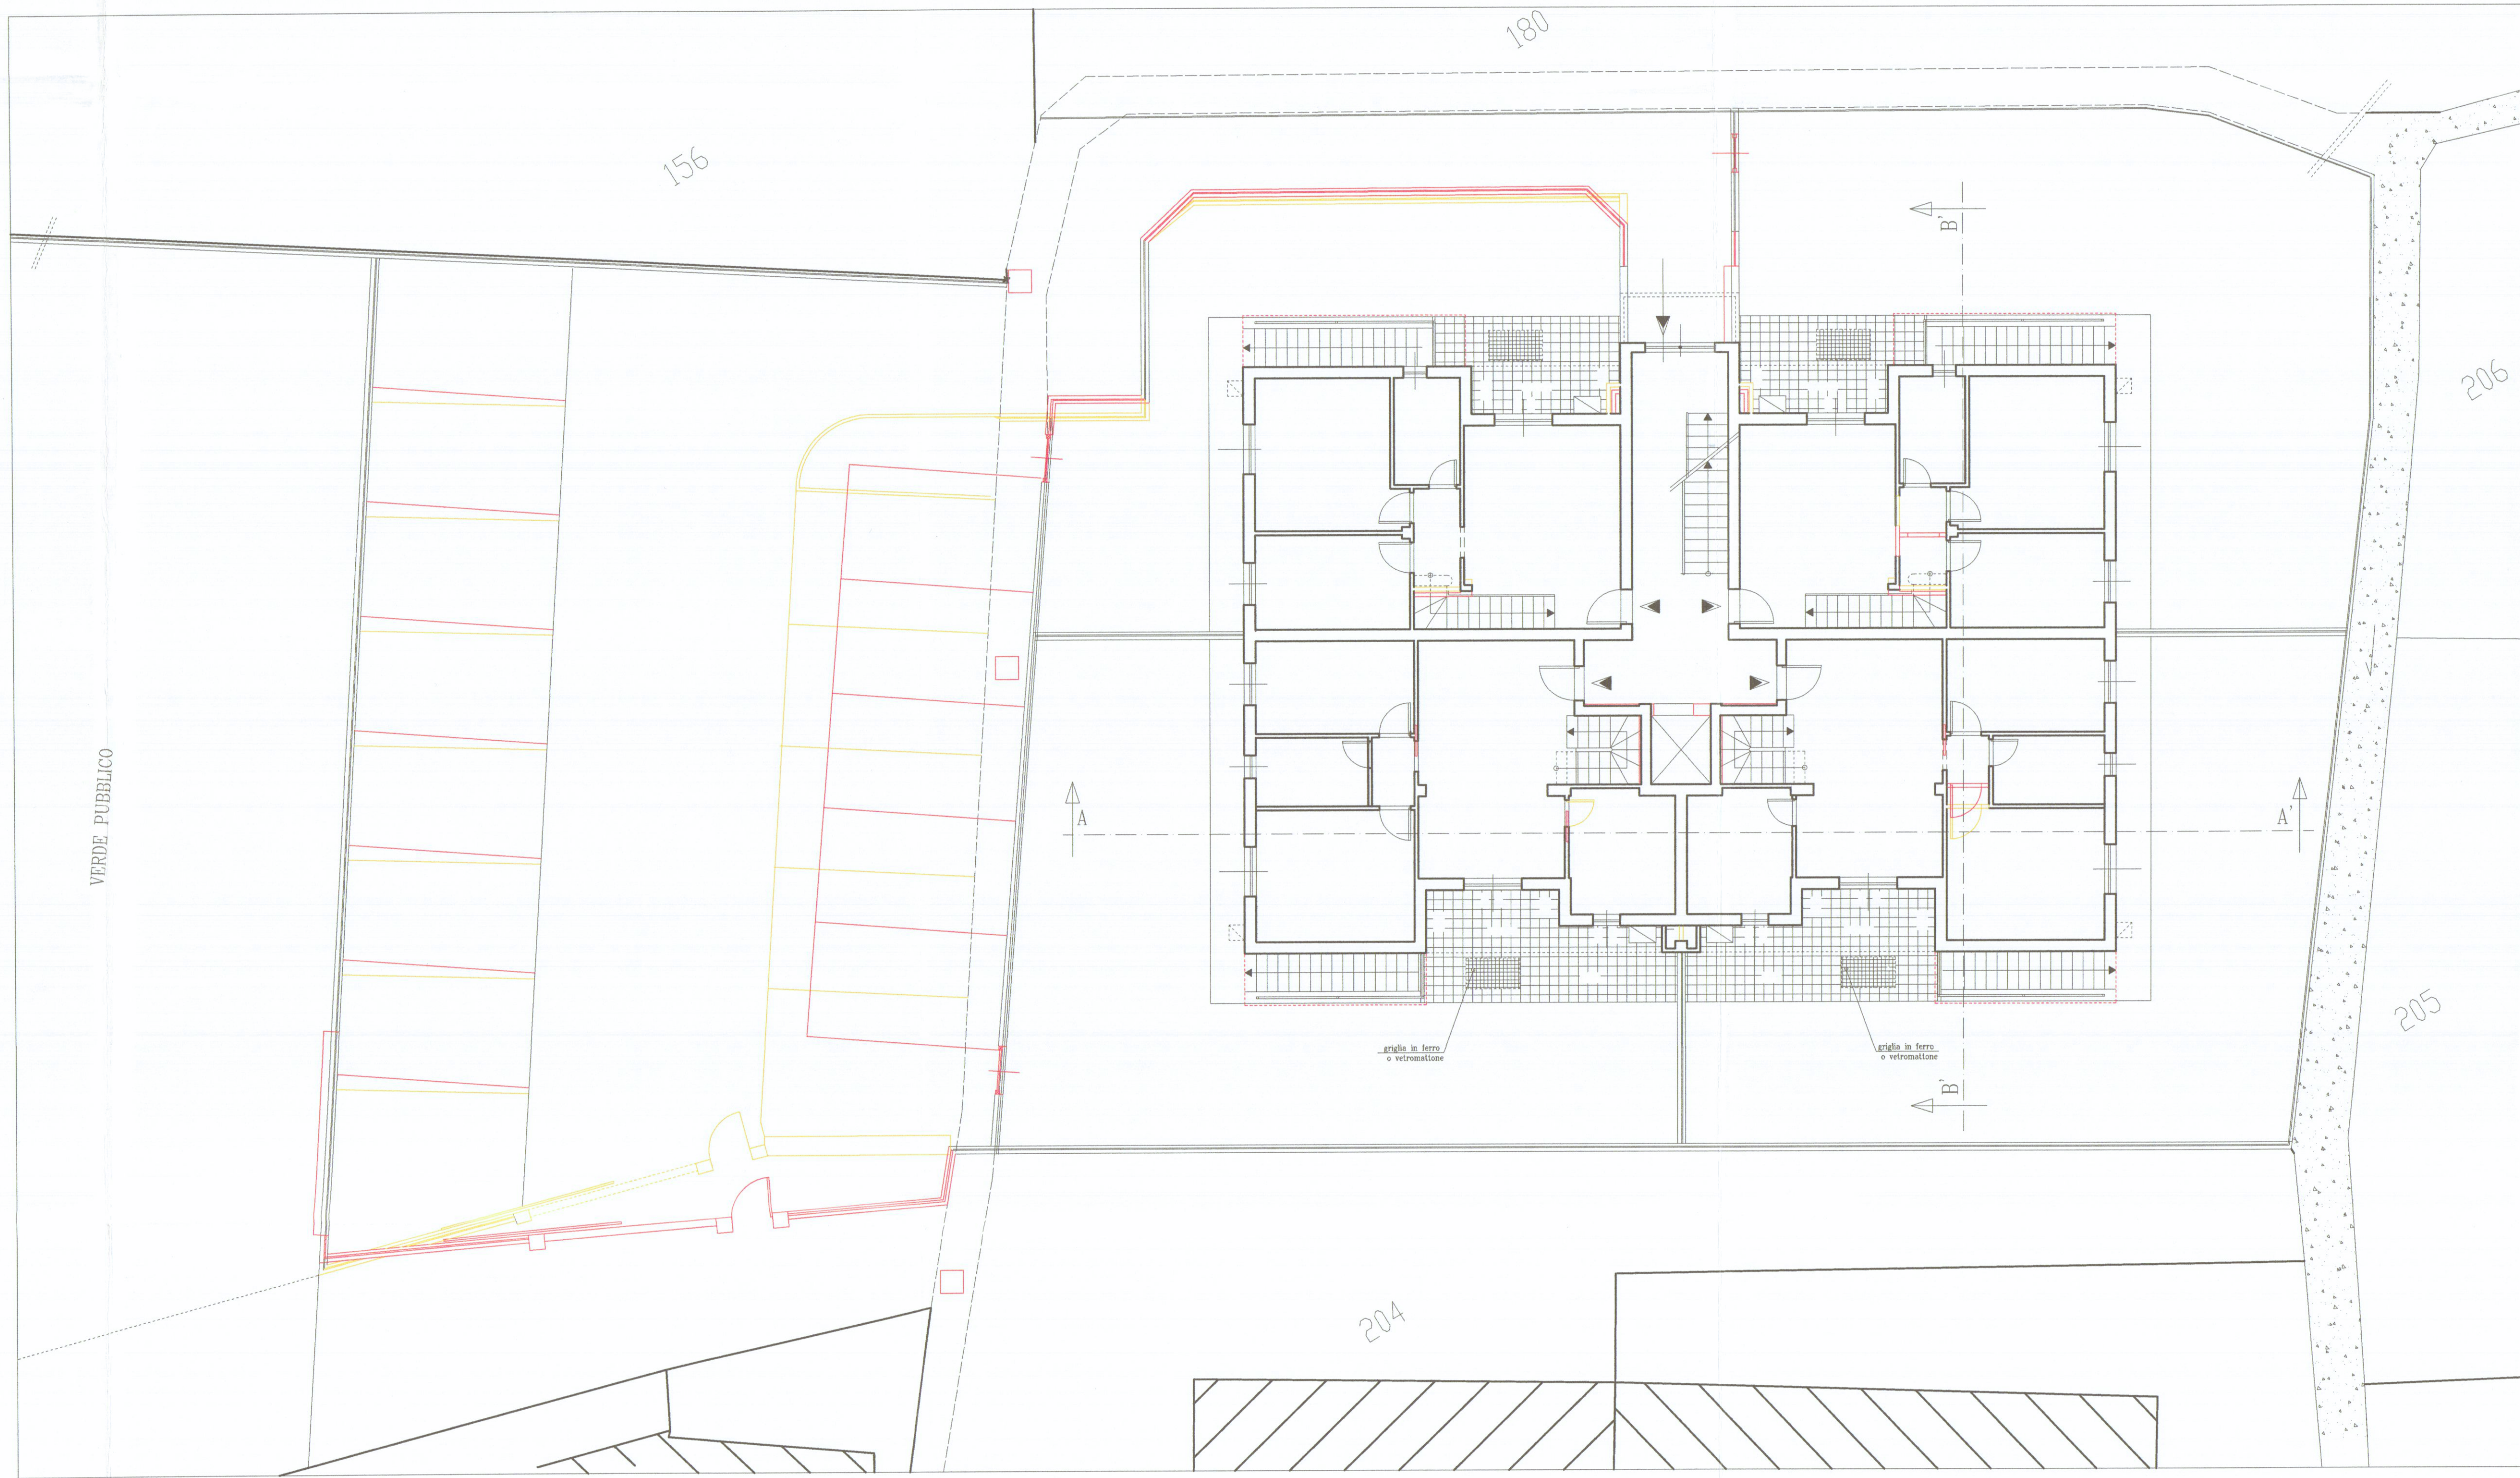


PIANTA PIANO TERRA

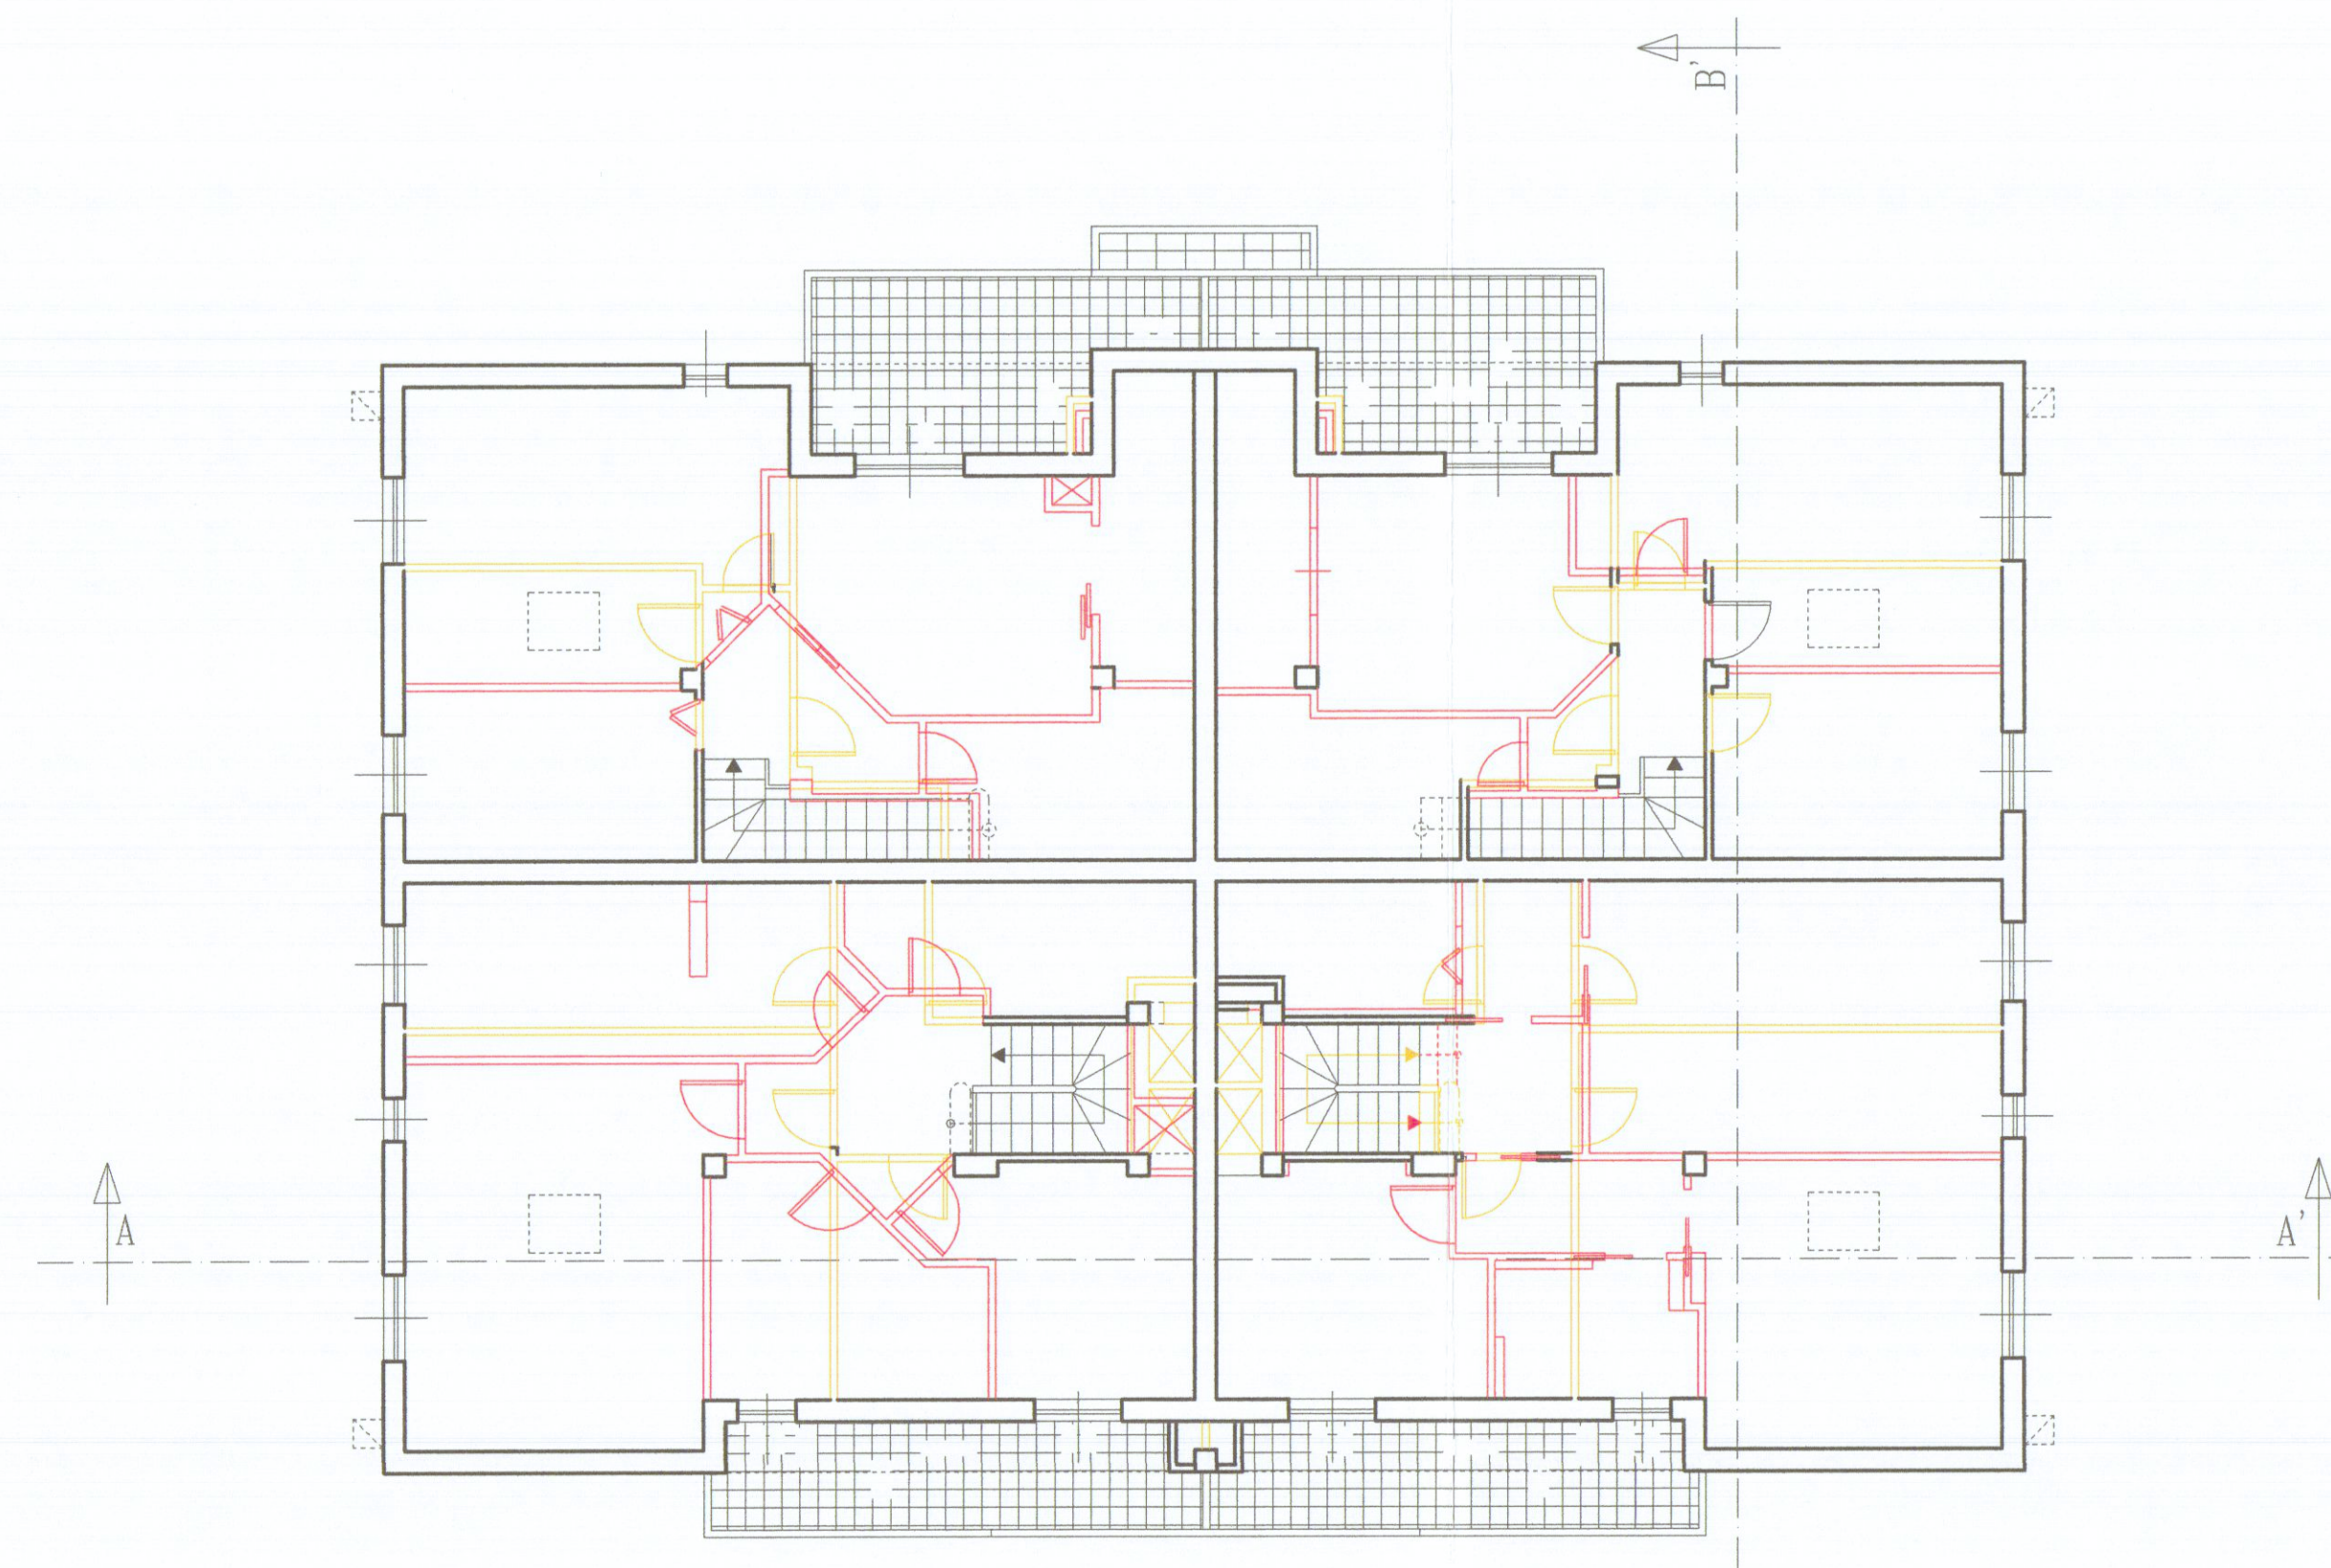

PIANTA SOTTOTETTO

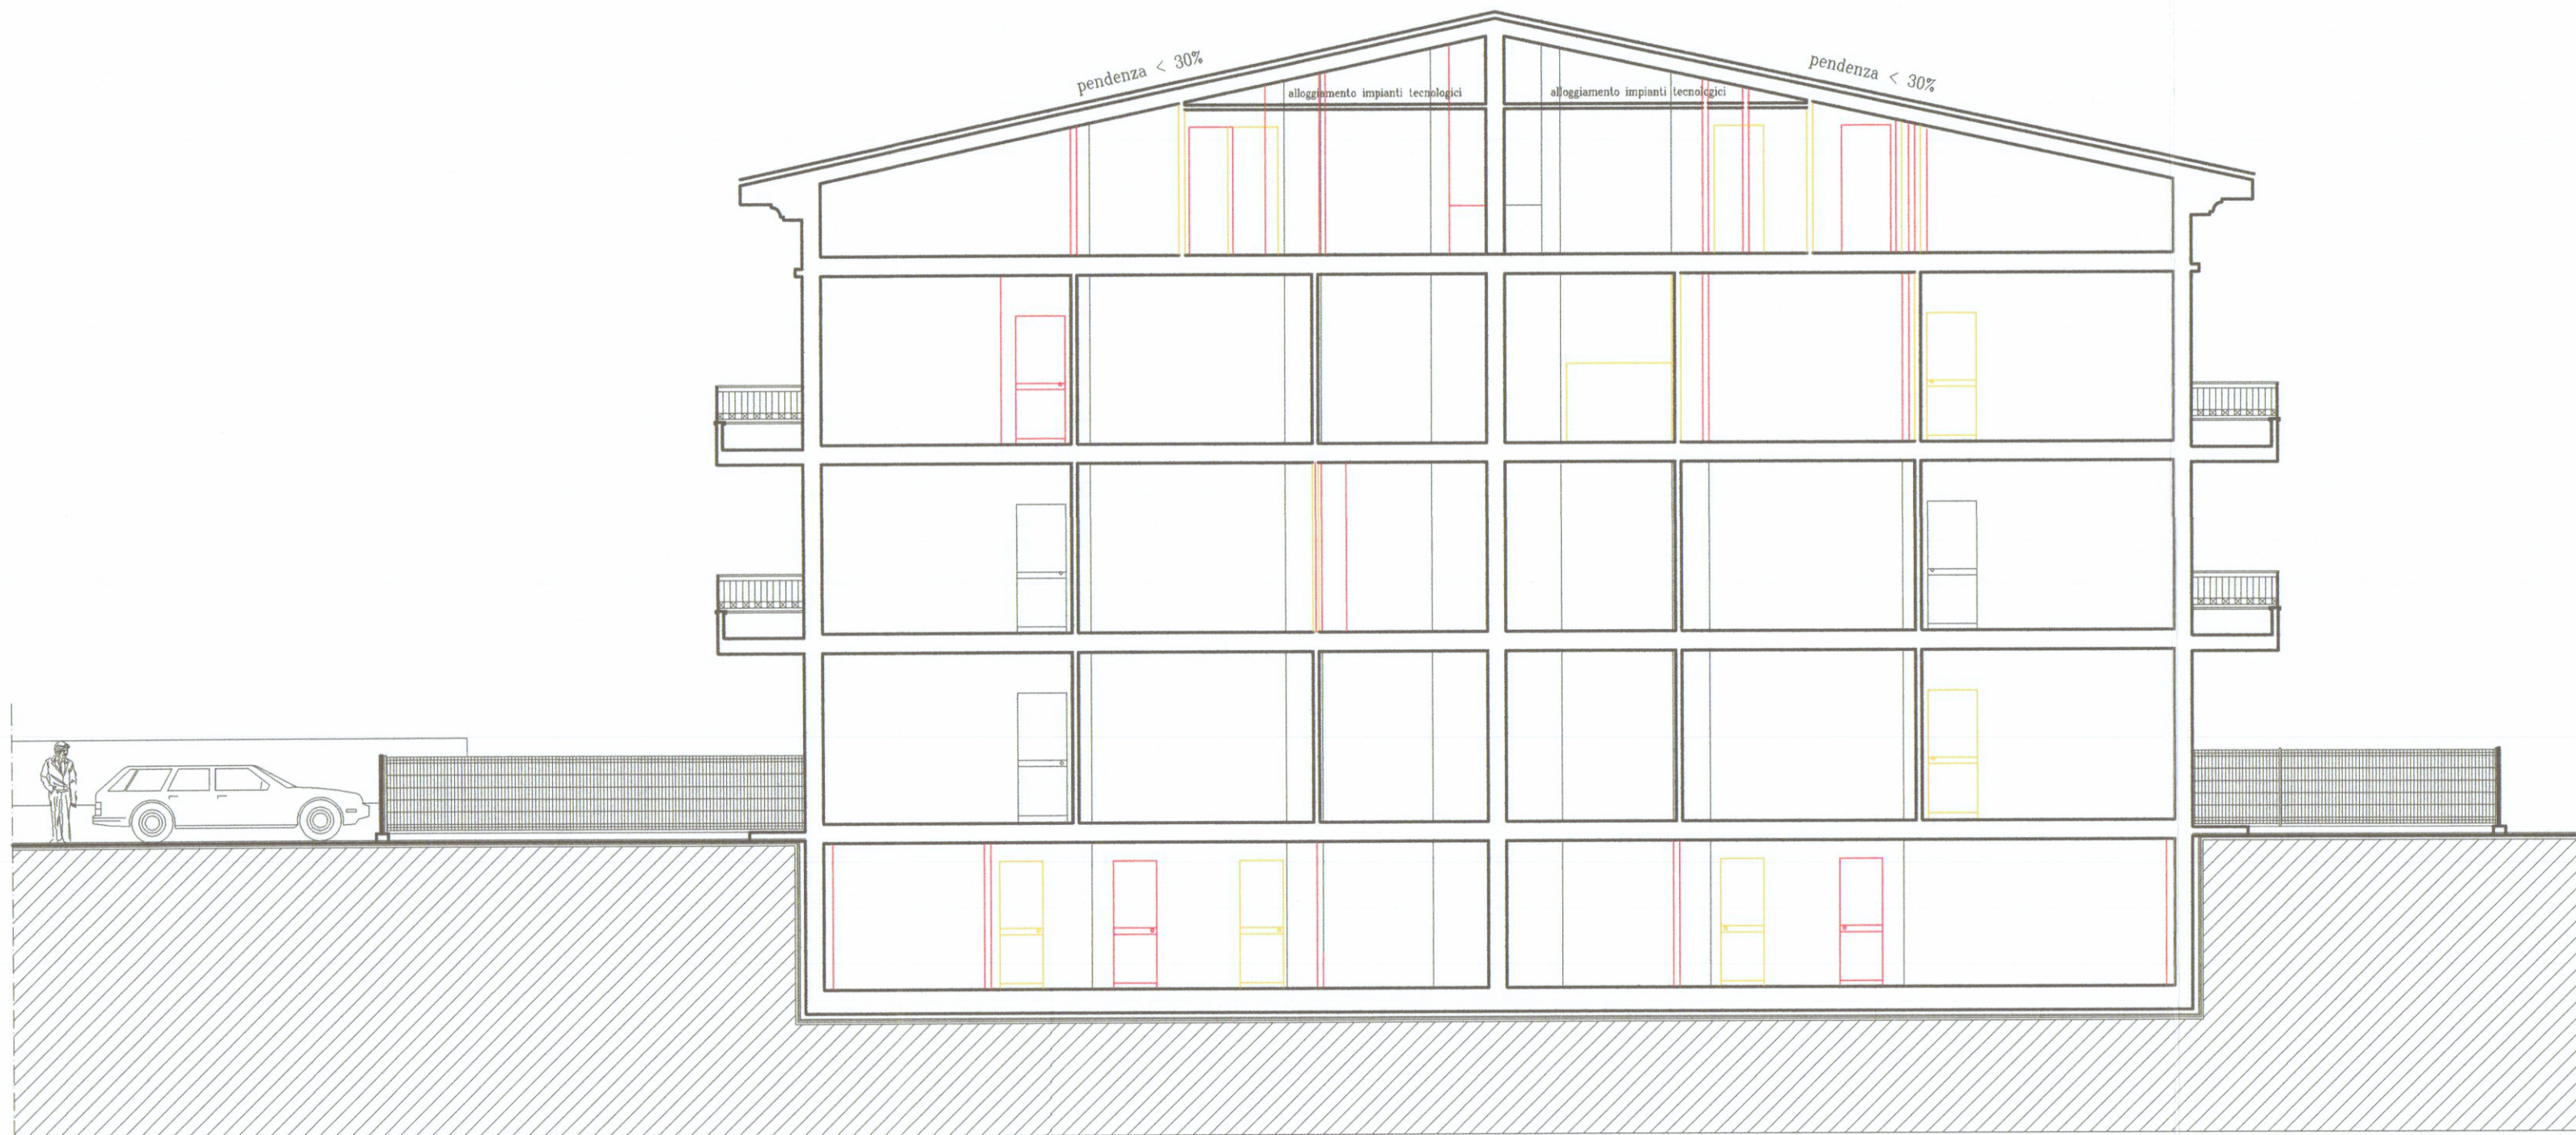

SEZIONE A-A'

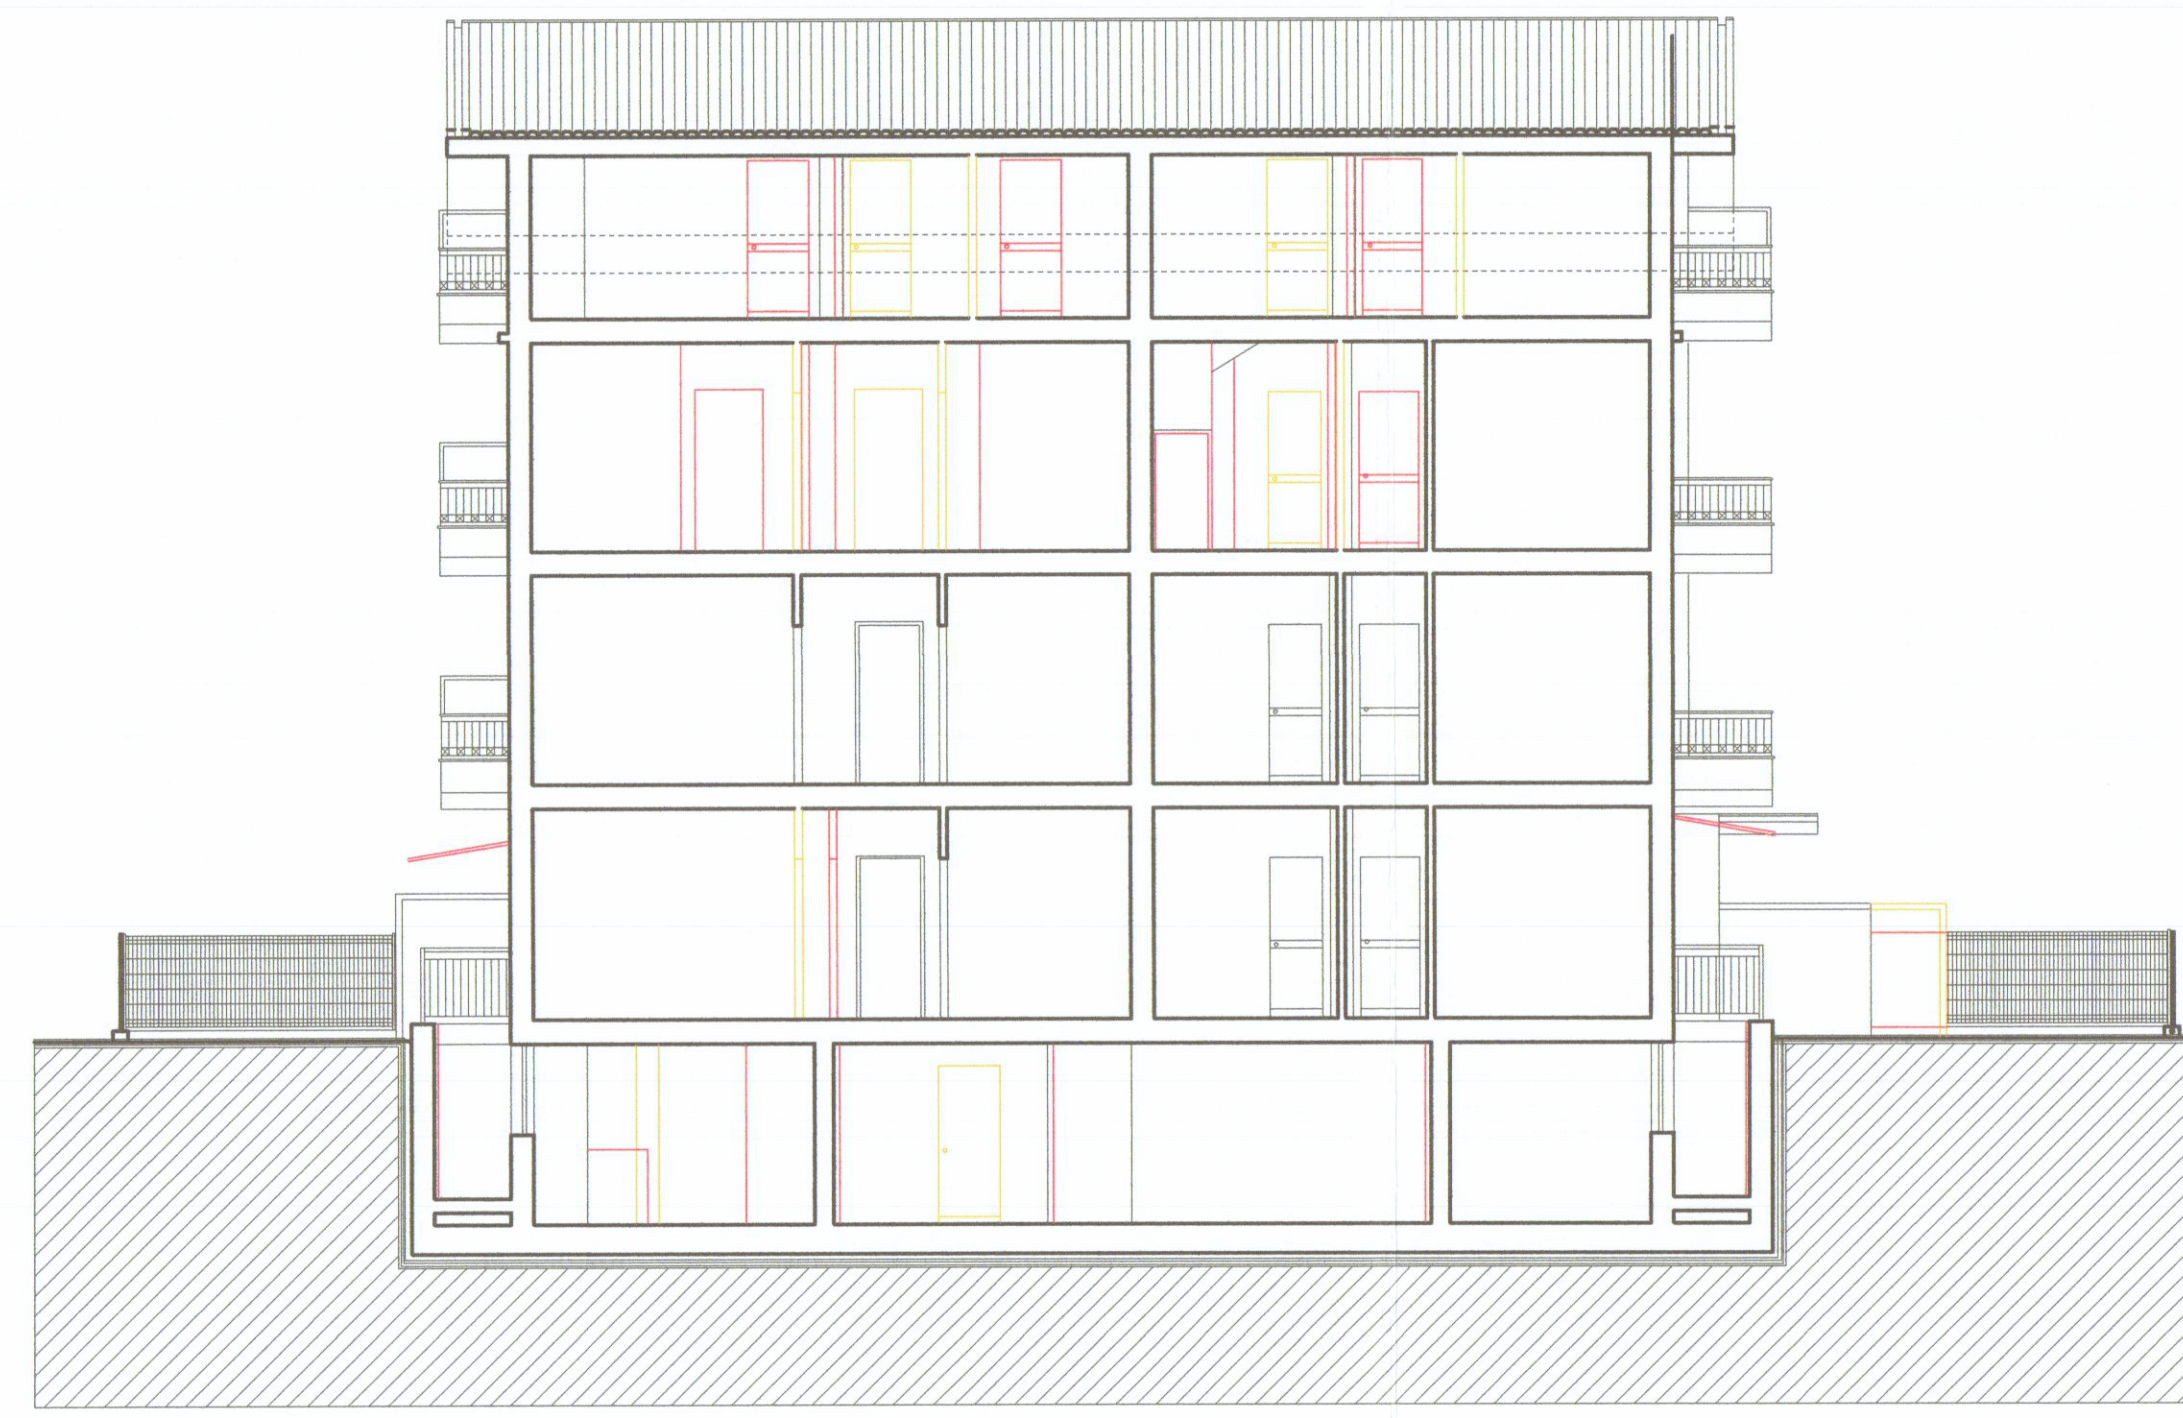


SEZIONE B-B'



PROSPETTO NORD



PROSPETTO SUD

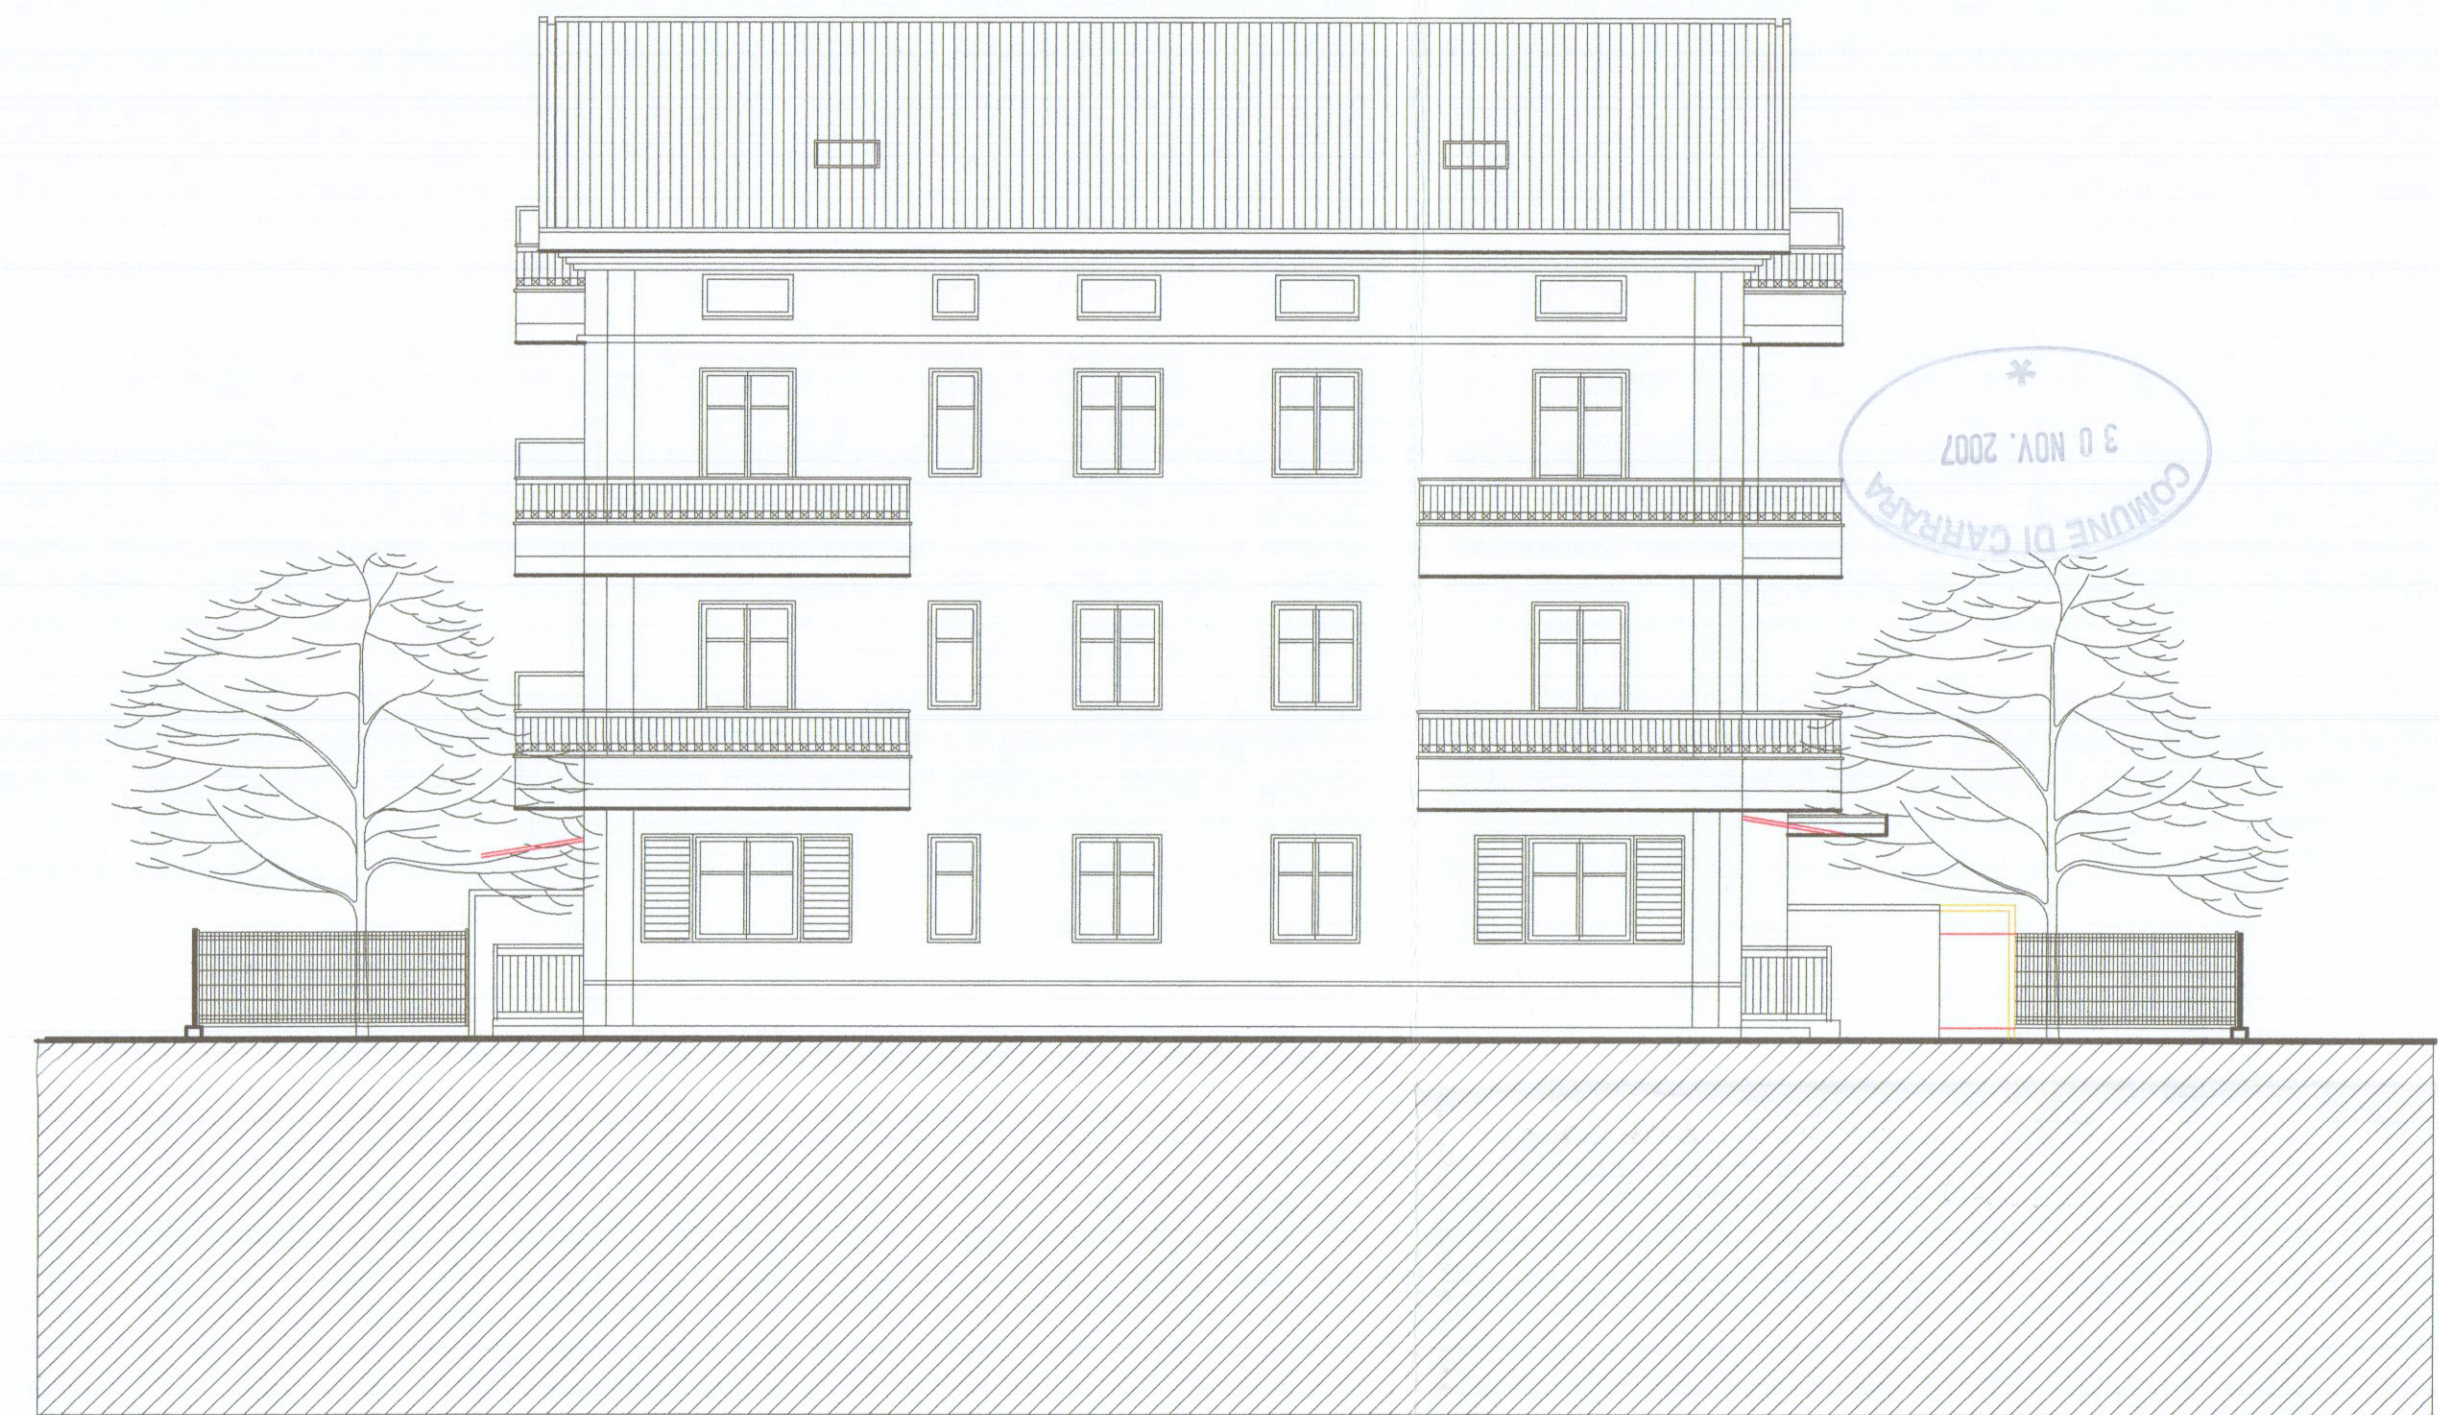

PROSPETTO EST



PROSPETTO OVEST