




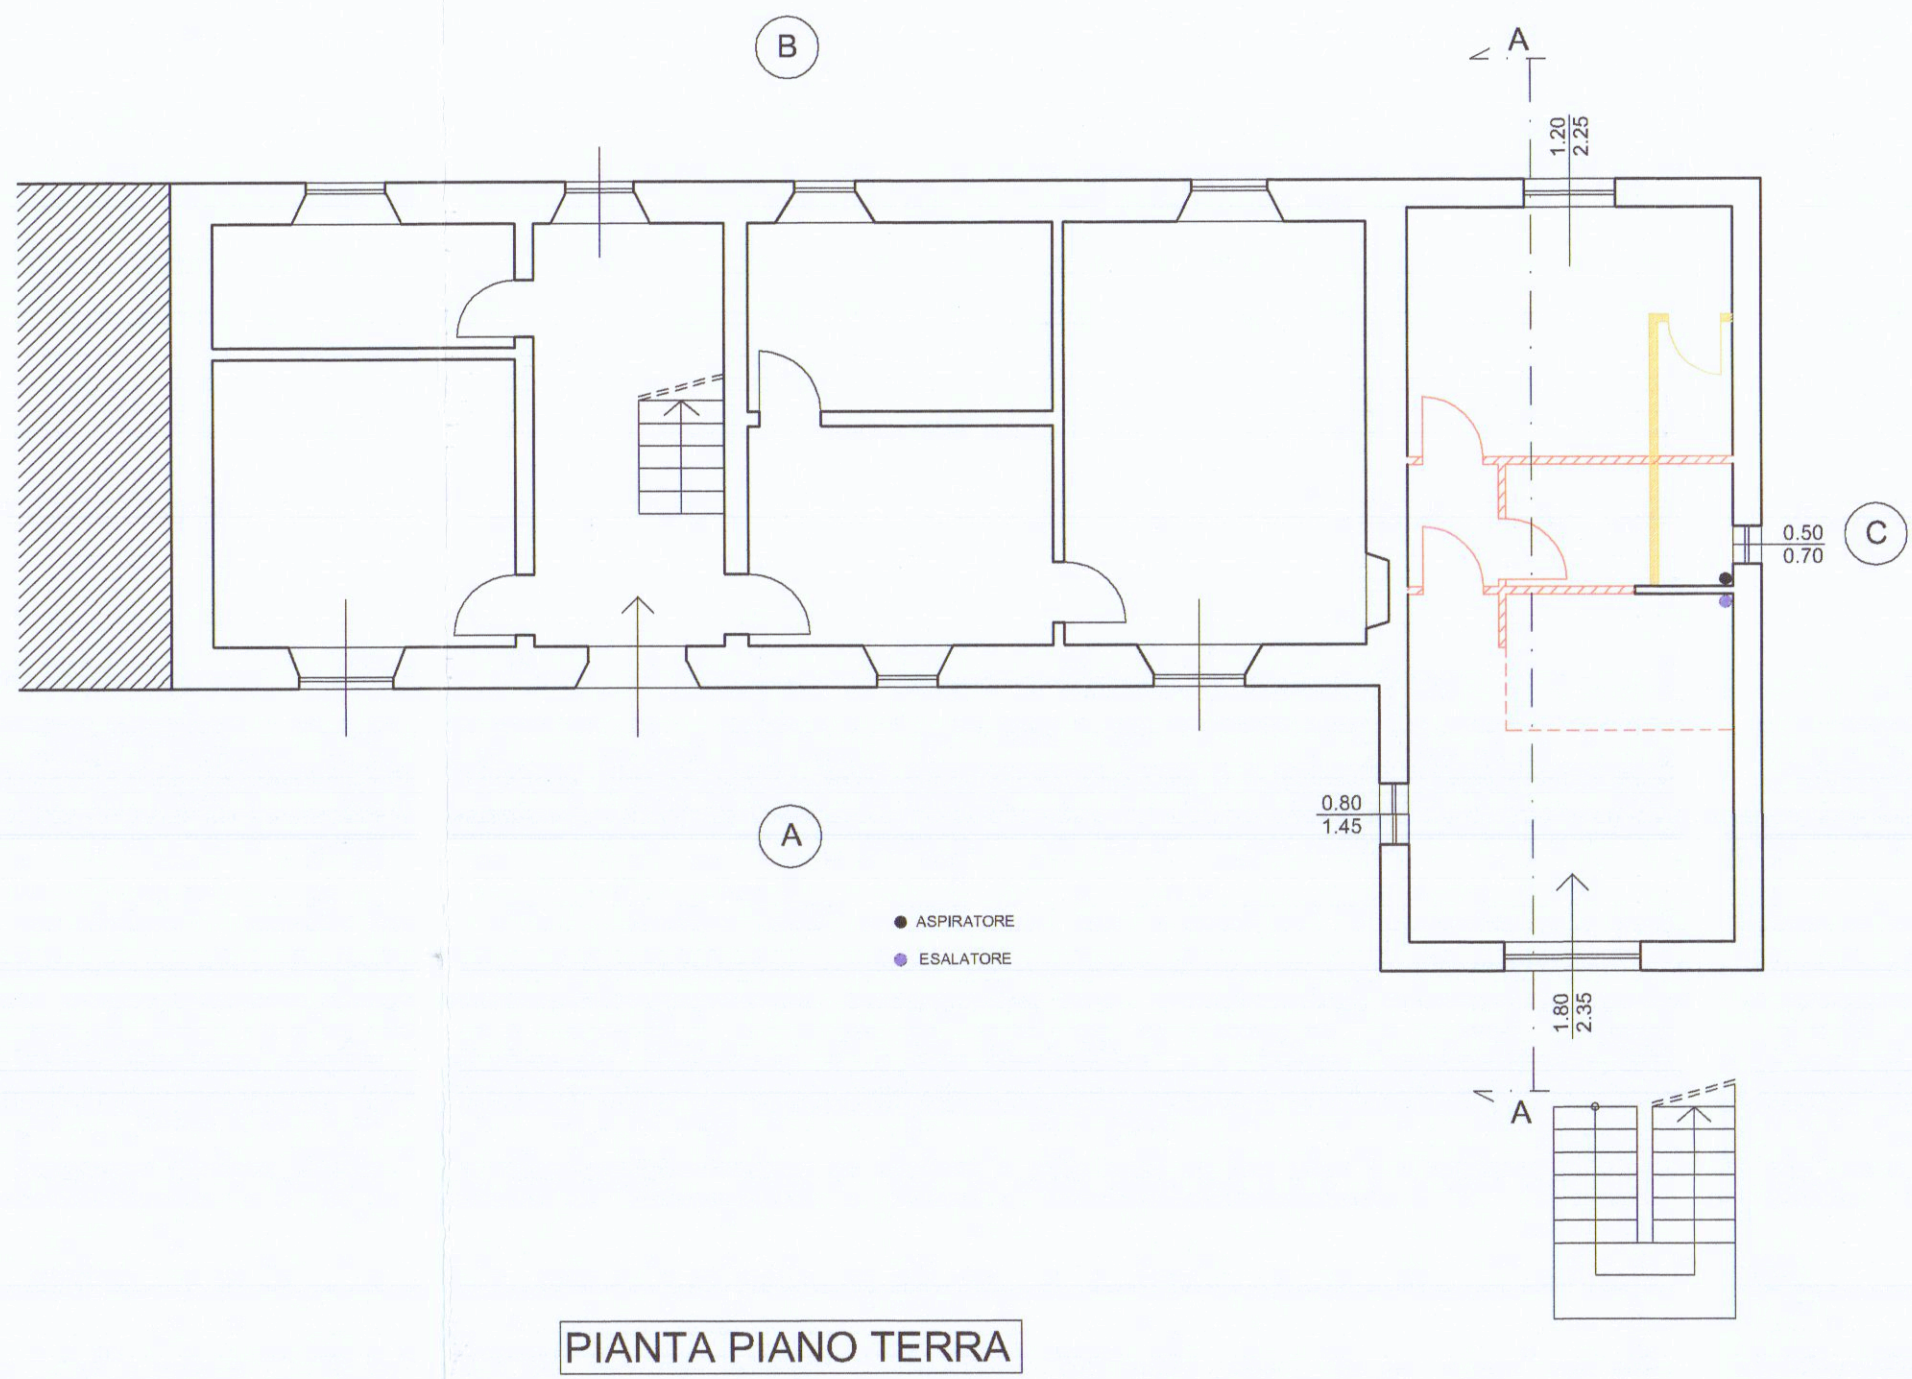


PIANTA PIANO TERRA

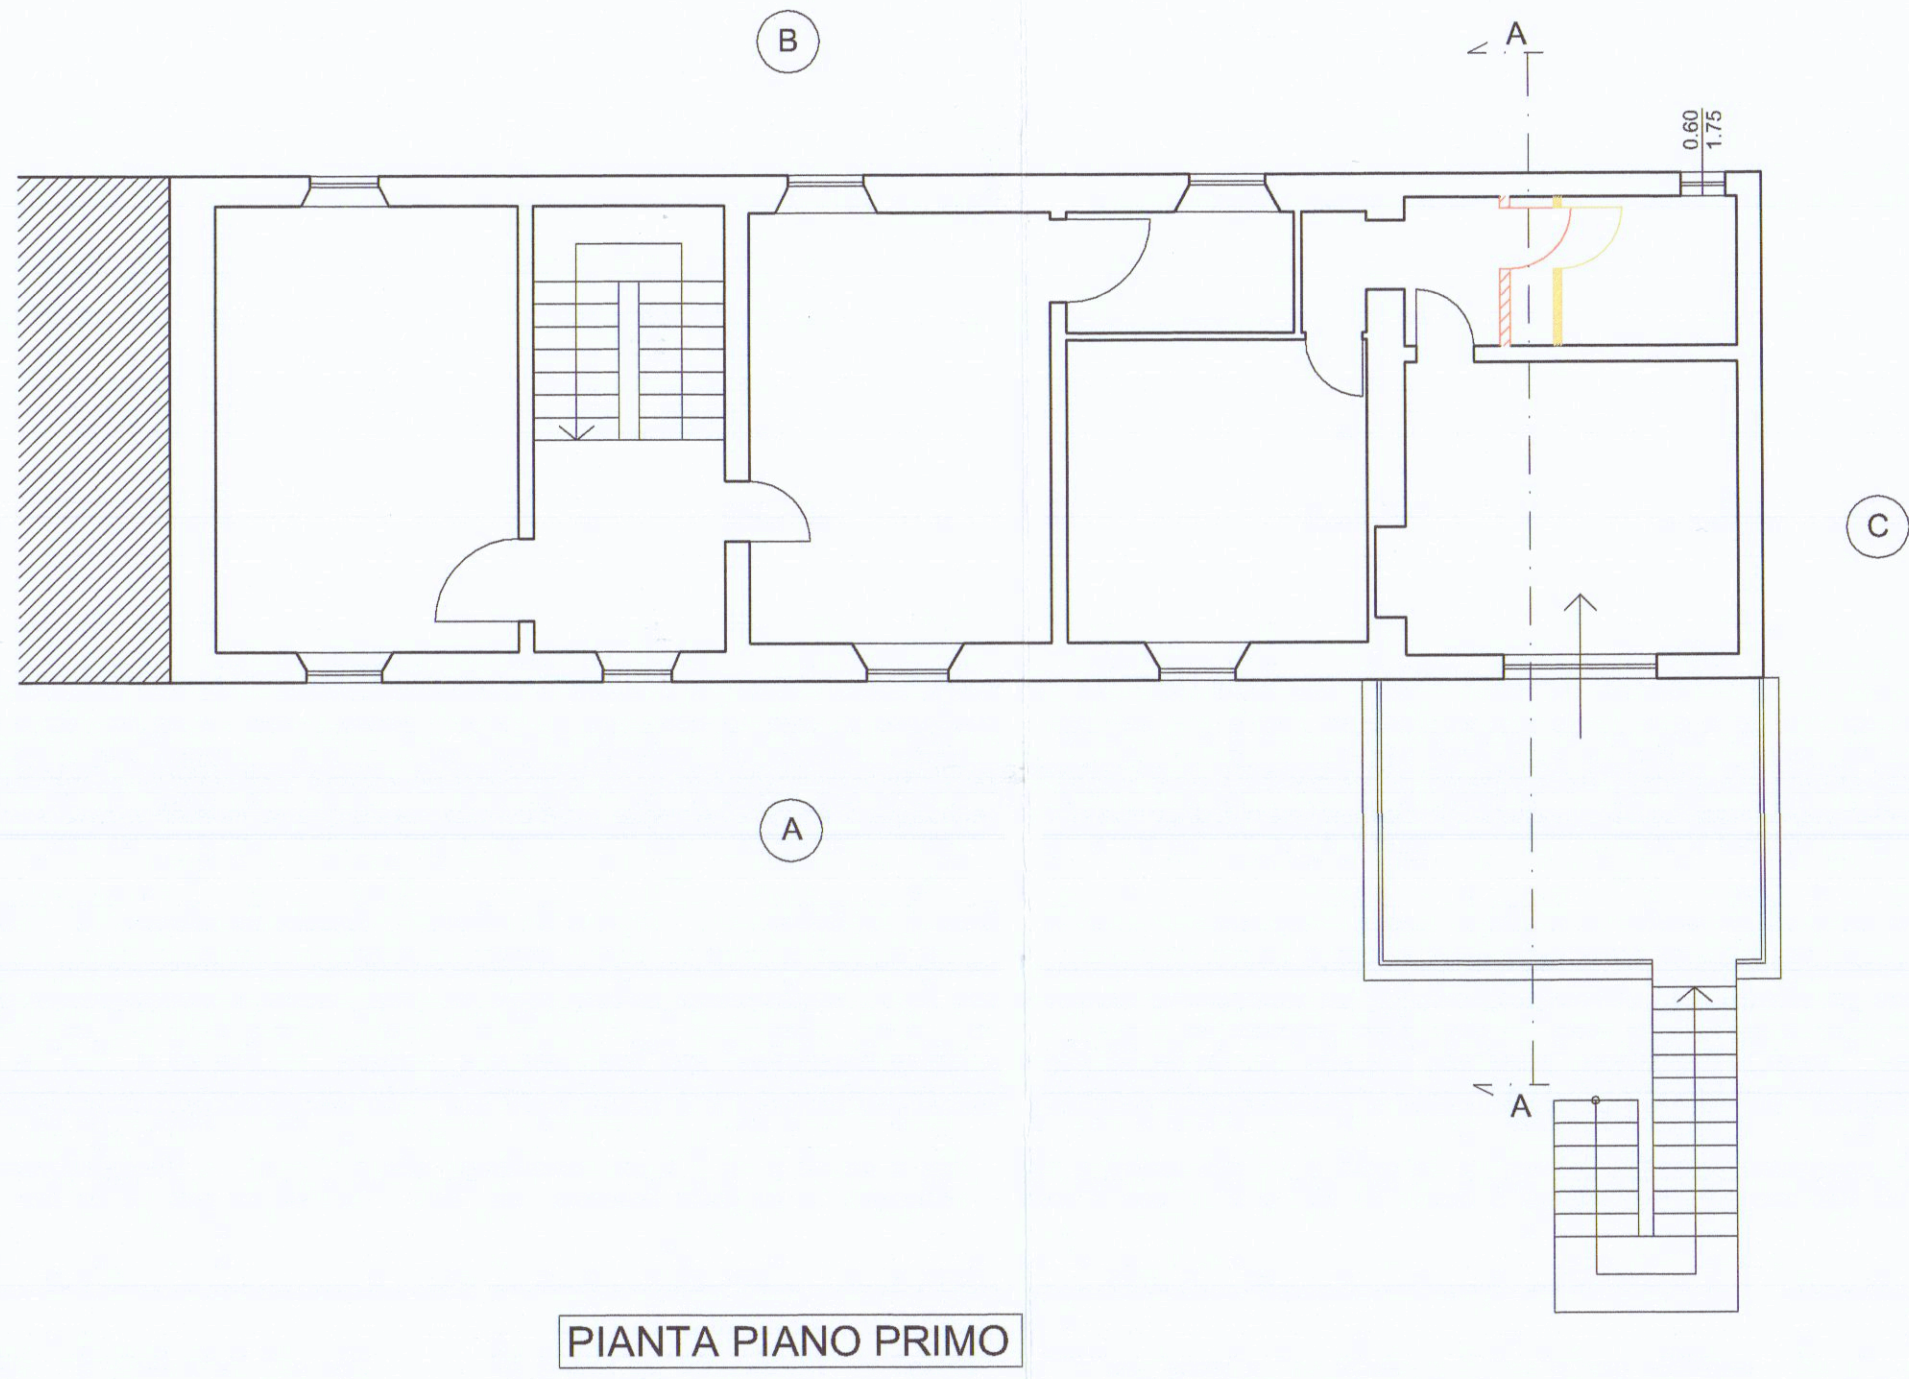


PIANTA PIANO PRIMO

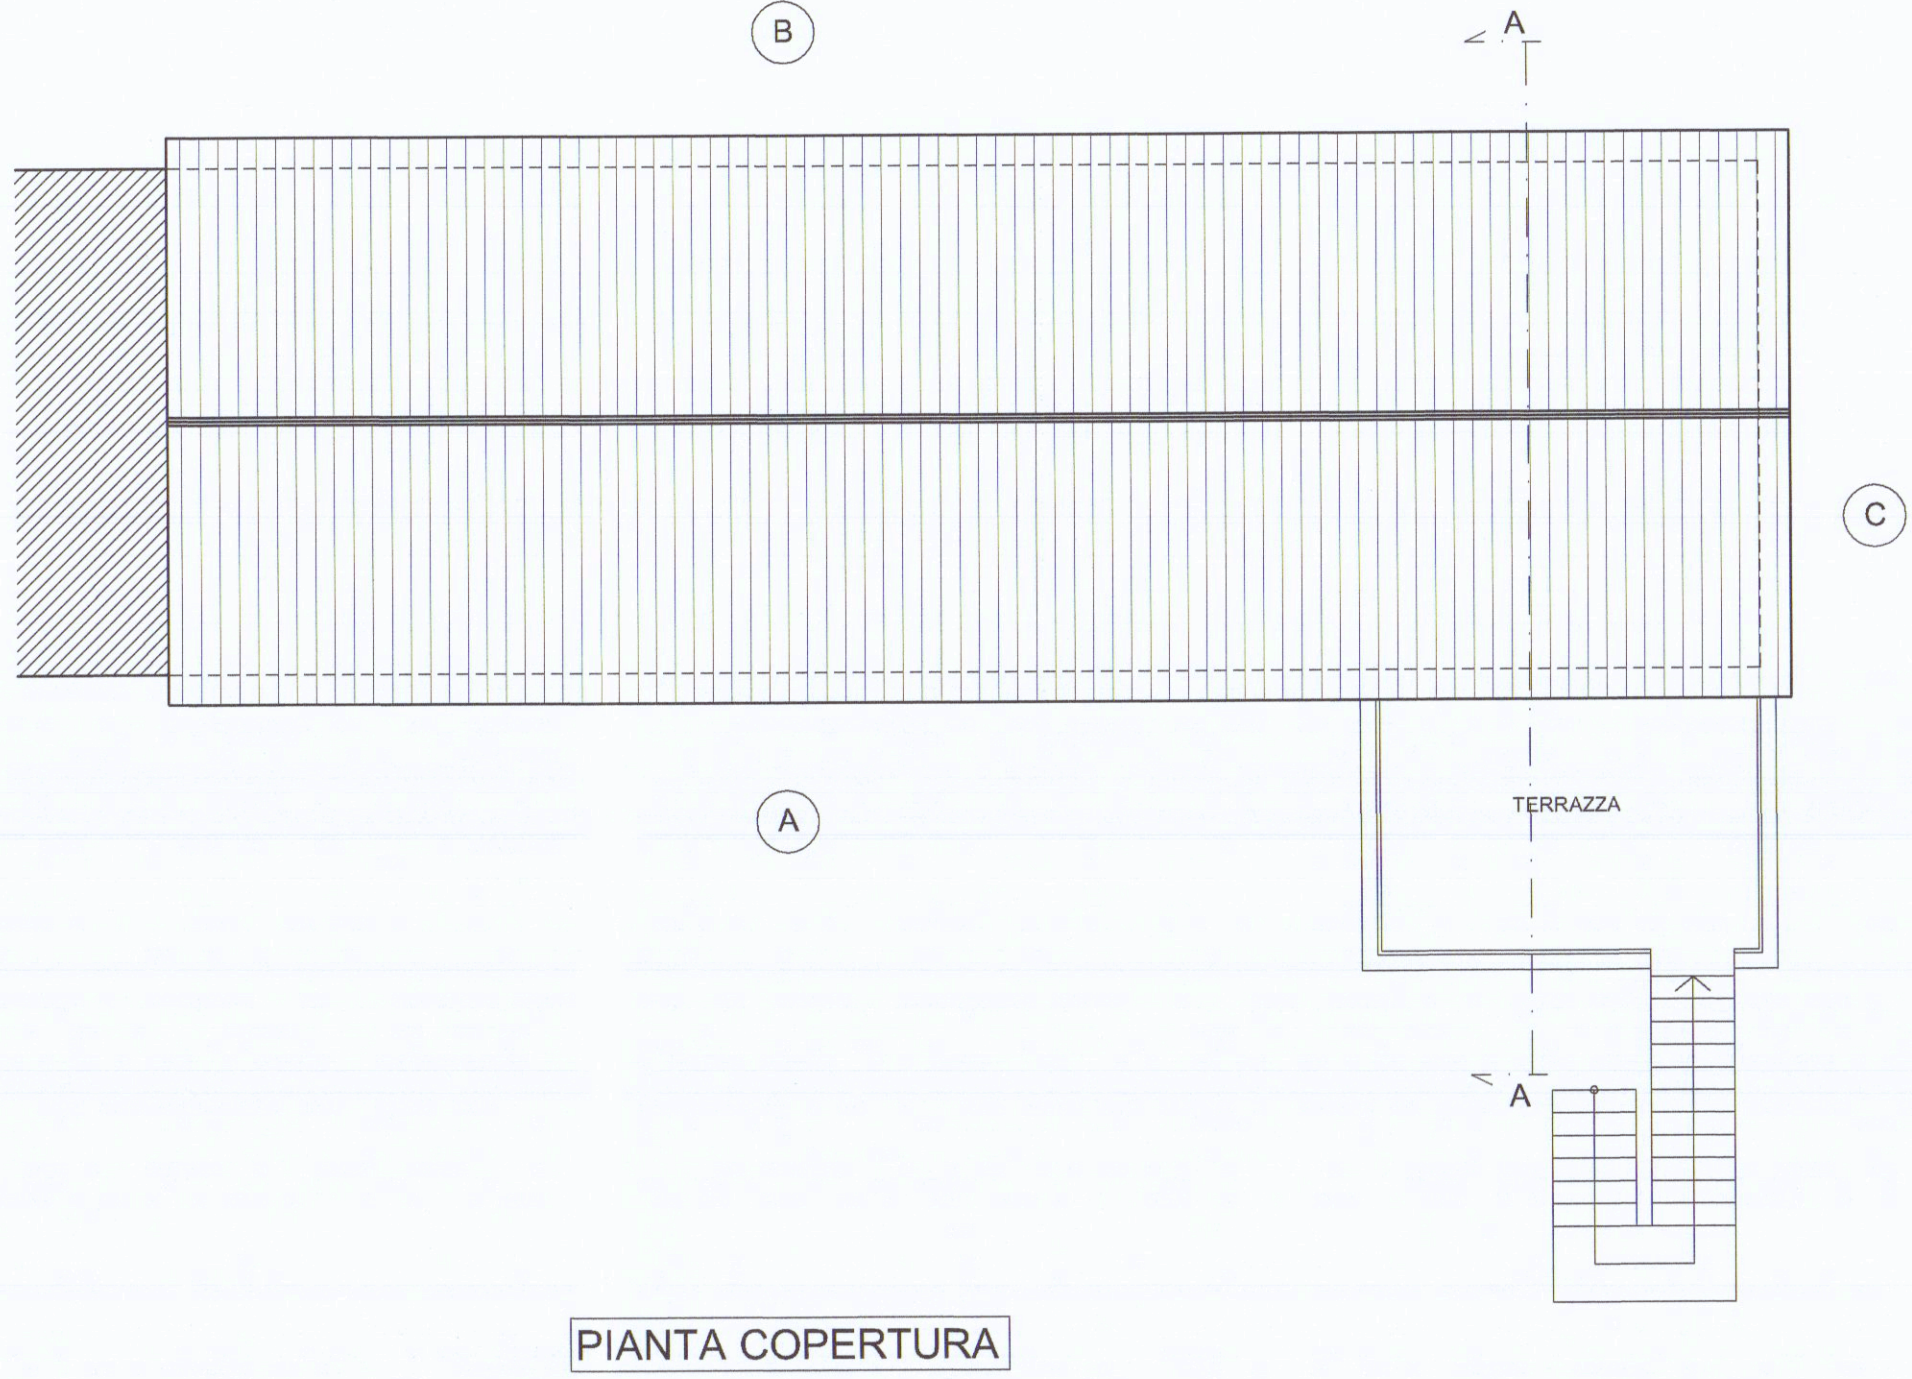


PIANTA COPERTURA

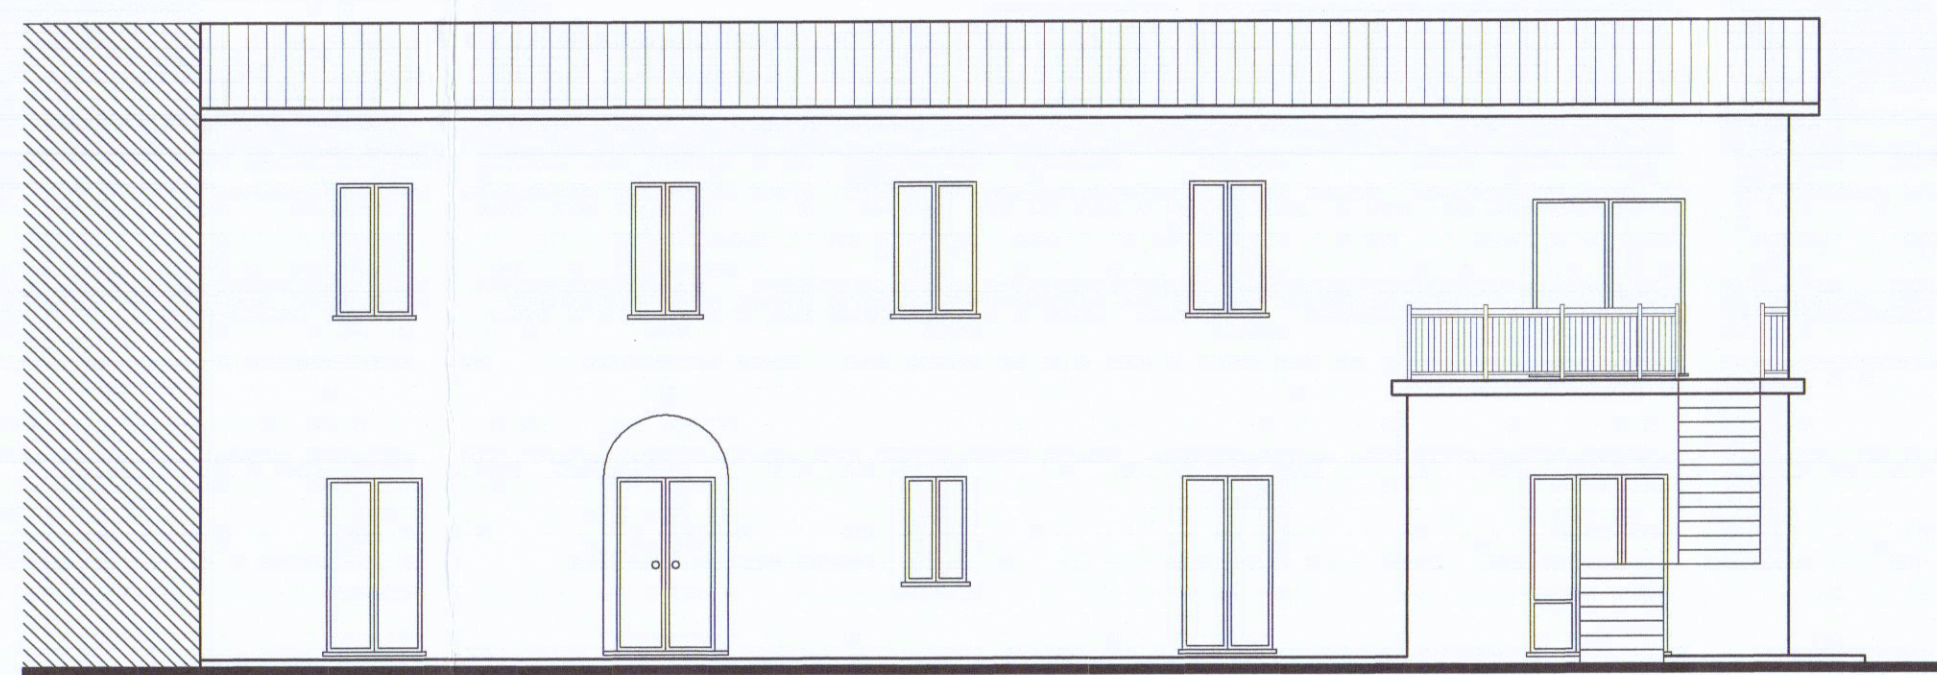


PROSPETTO LATO A

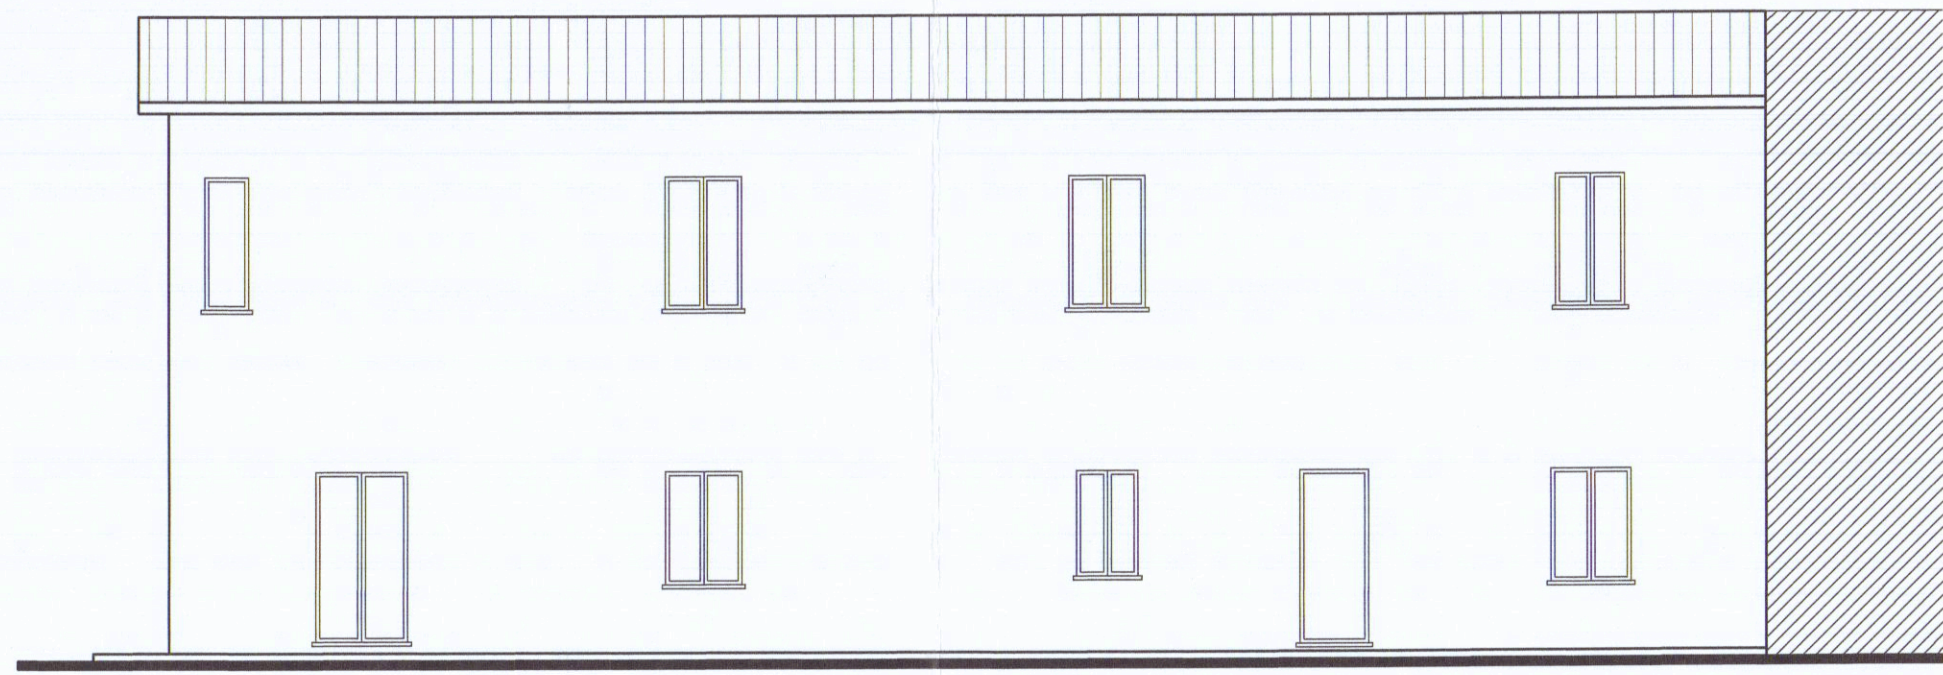

PROSPETTO LATO B

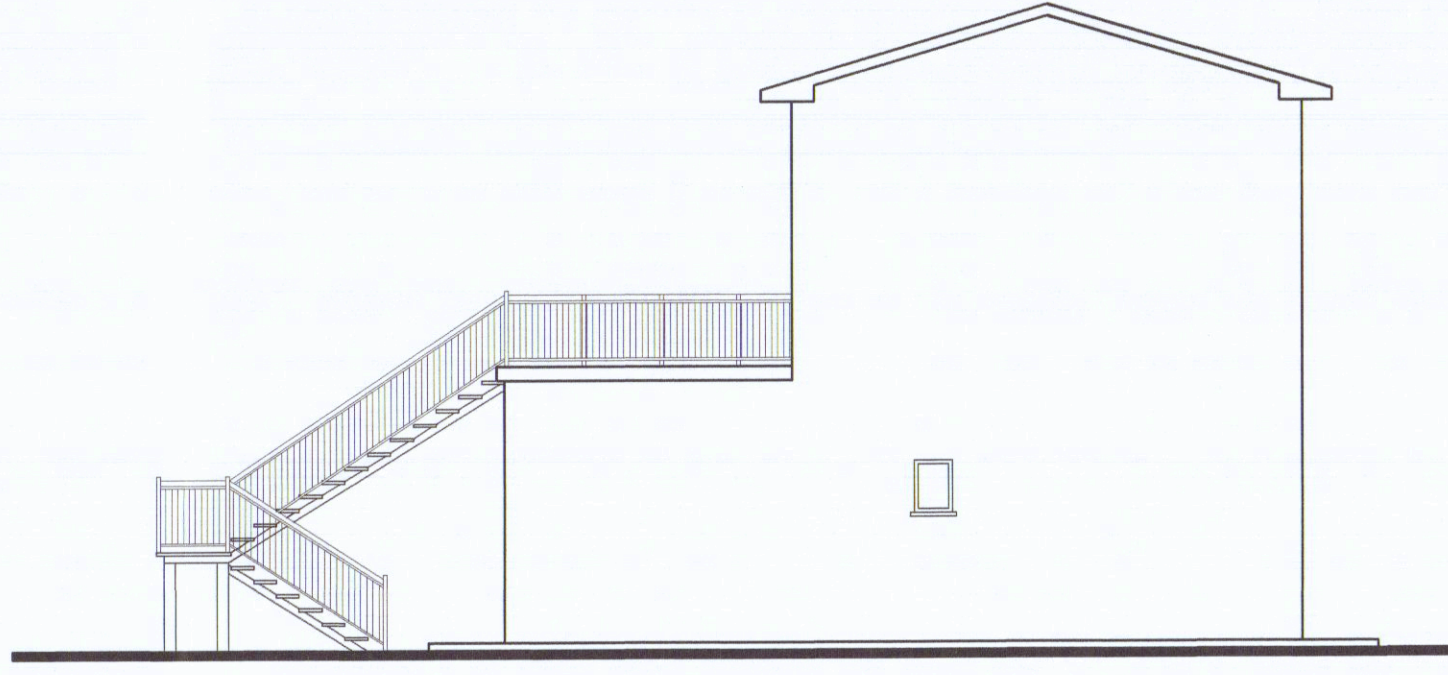

PROSPETTO LATO C

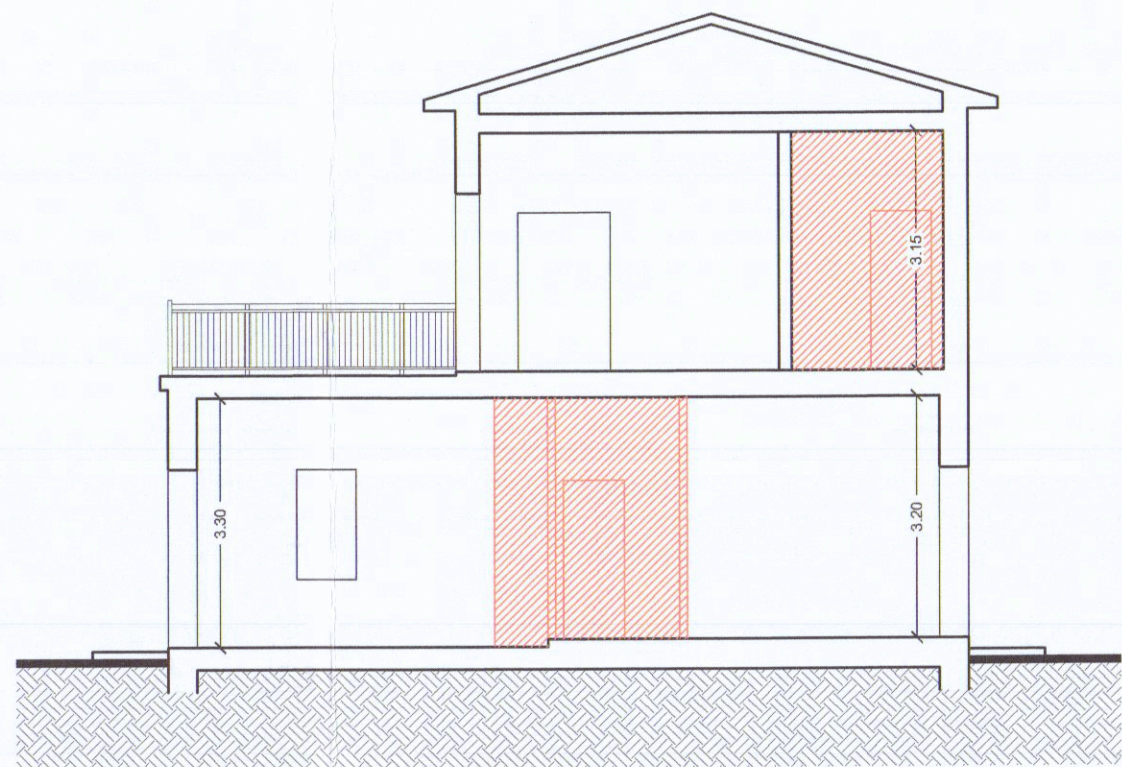

SEZIONE A - A



Via A. De Ambris n. 7 54016 LICCIANA NARDI (MS) tel. 0187/421130 fax 0187/421302		MURA - LUCCINI TECNO2 STUDIO P. IVA 00431150457		Comune: CARRARA Località: AVENZA Scala: 1:100 Data:	TAVOLA N° 3
PROGETTO:	OPERE DI STRAORDINARIA MANUTENZIONE A PORZIONE FABBRICATO DI ABITAZIONE				
OGGETTO:	ELABORATI ARCHITETTONICI (SITUAZIONE DI RAFFRONTO)				
DITTA:	SANSONI MARIA TERESA				

