




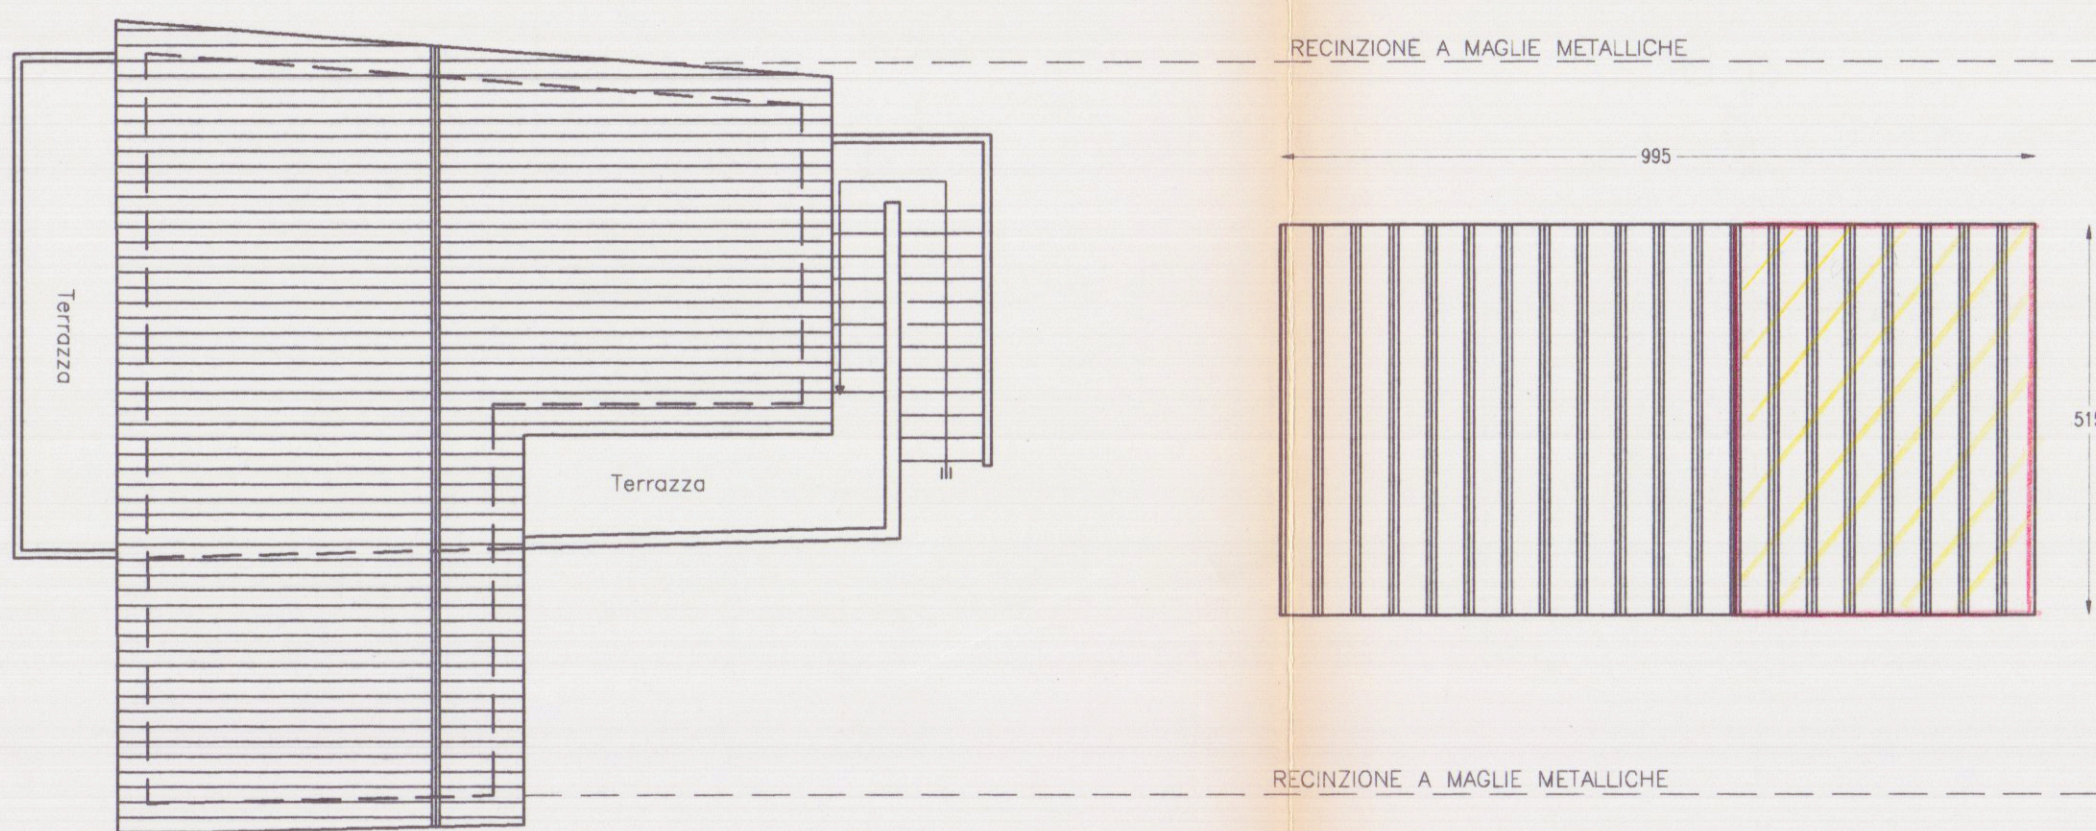


PIANTA COPERTURA

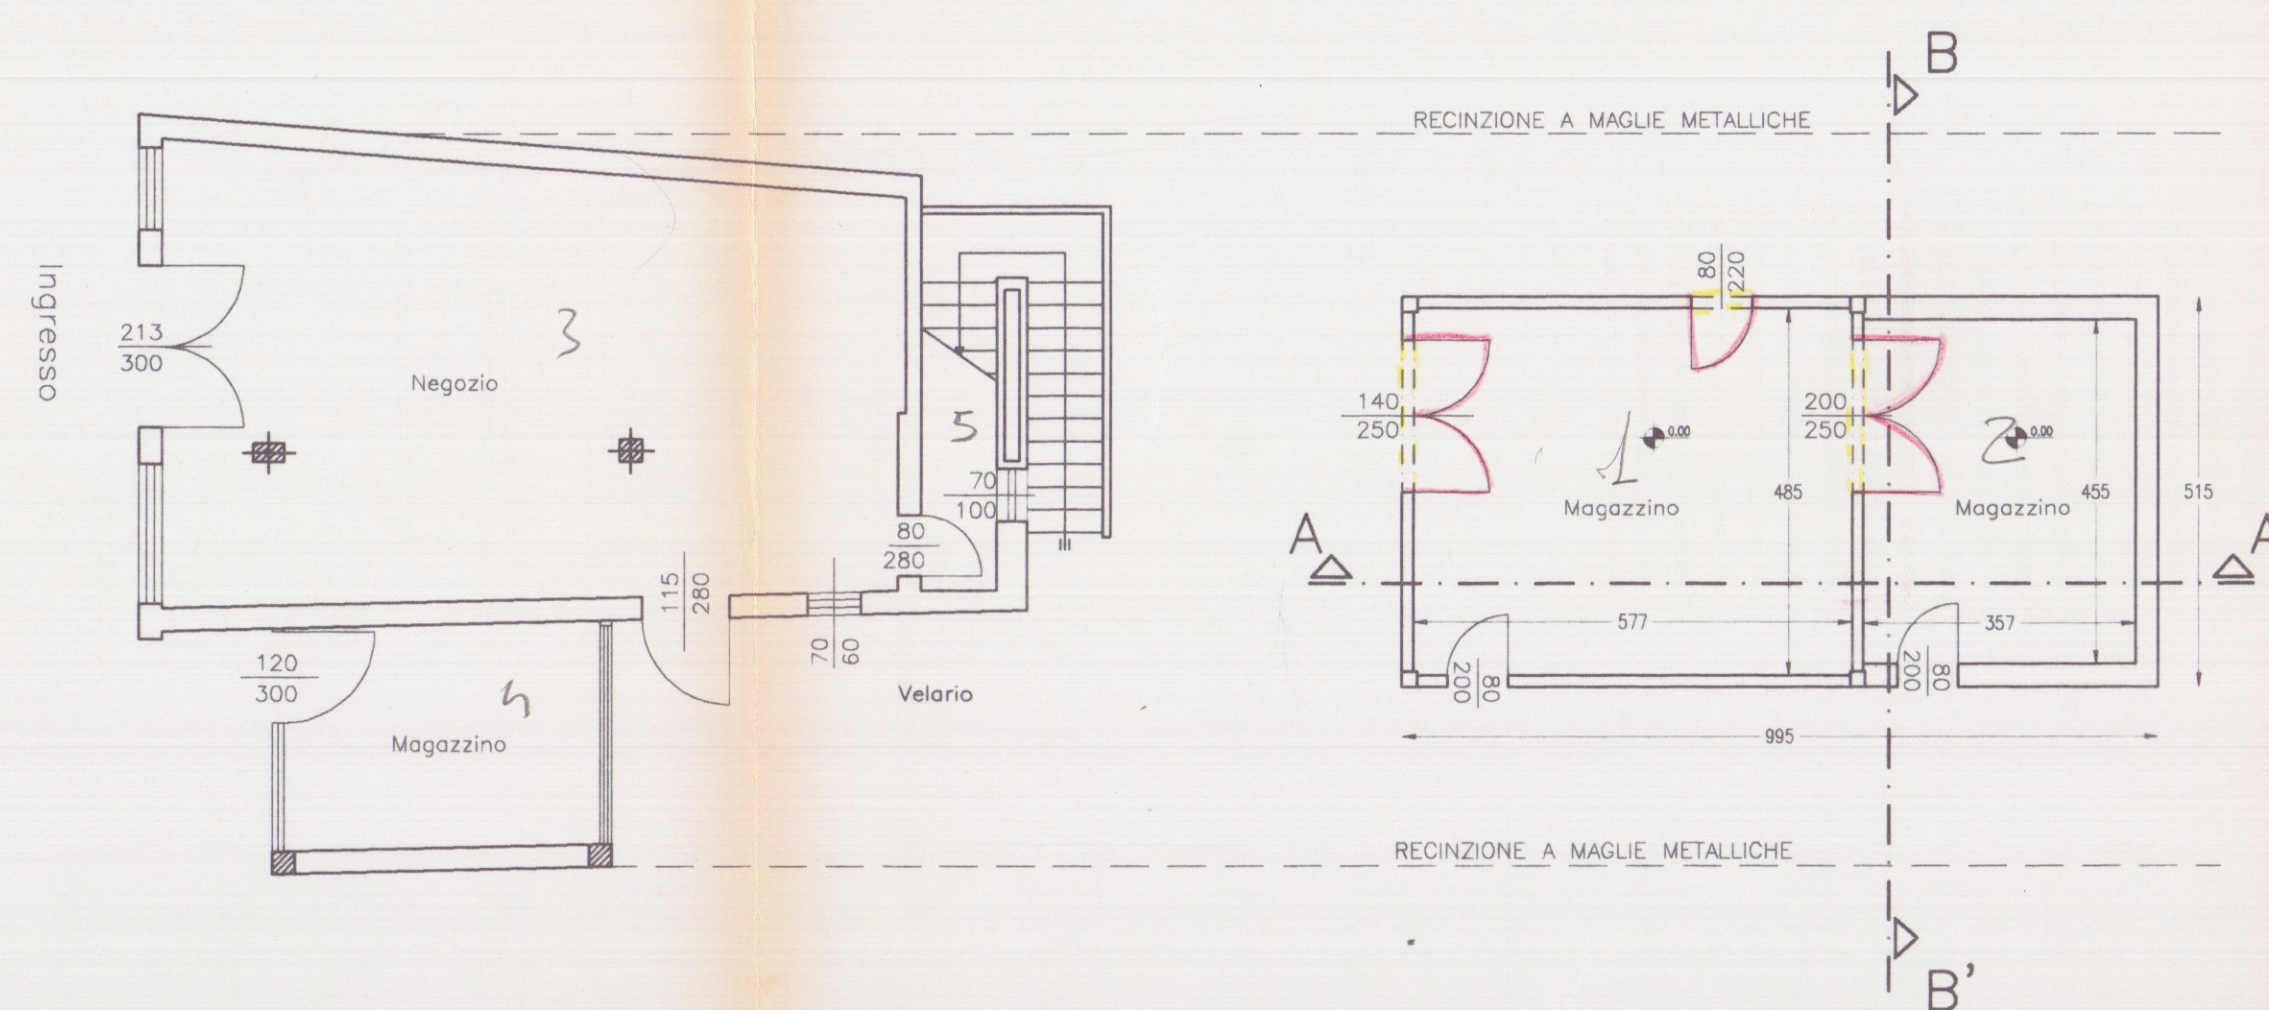


PIANTA PIANO TERRA

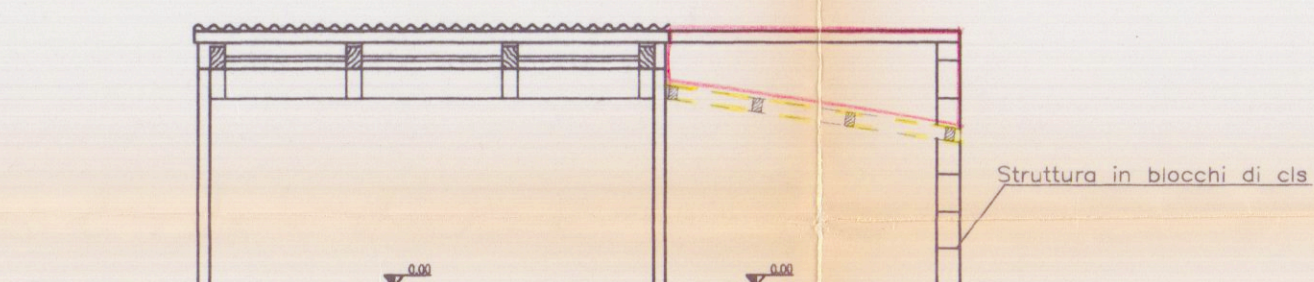


SEZIONE A-A'

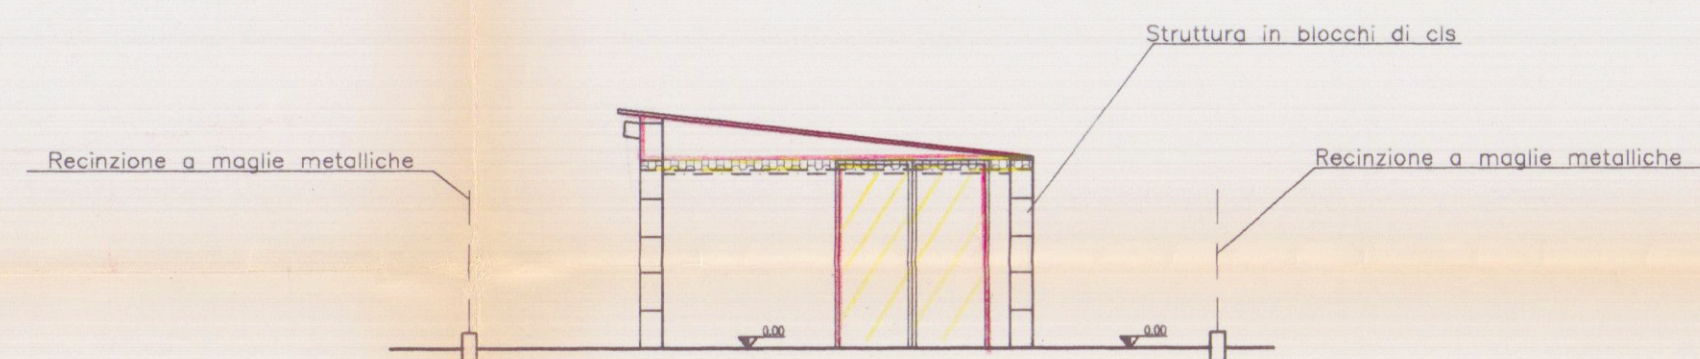


SEZIONE B-B'

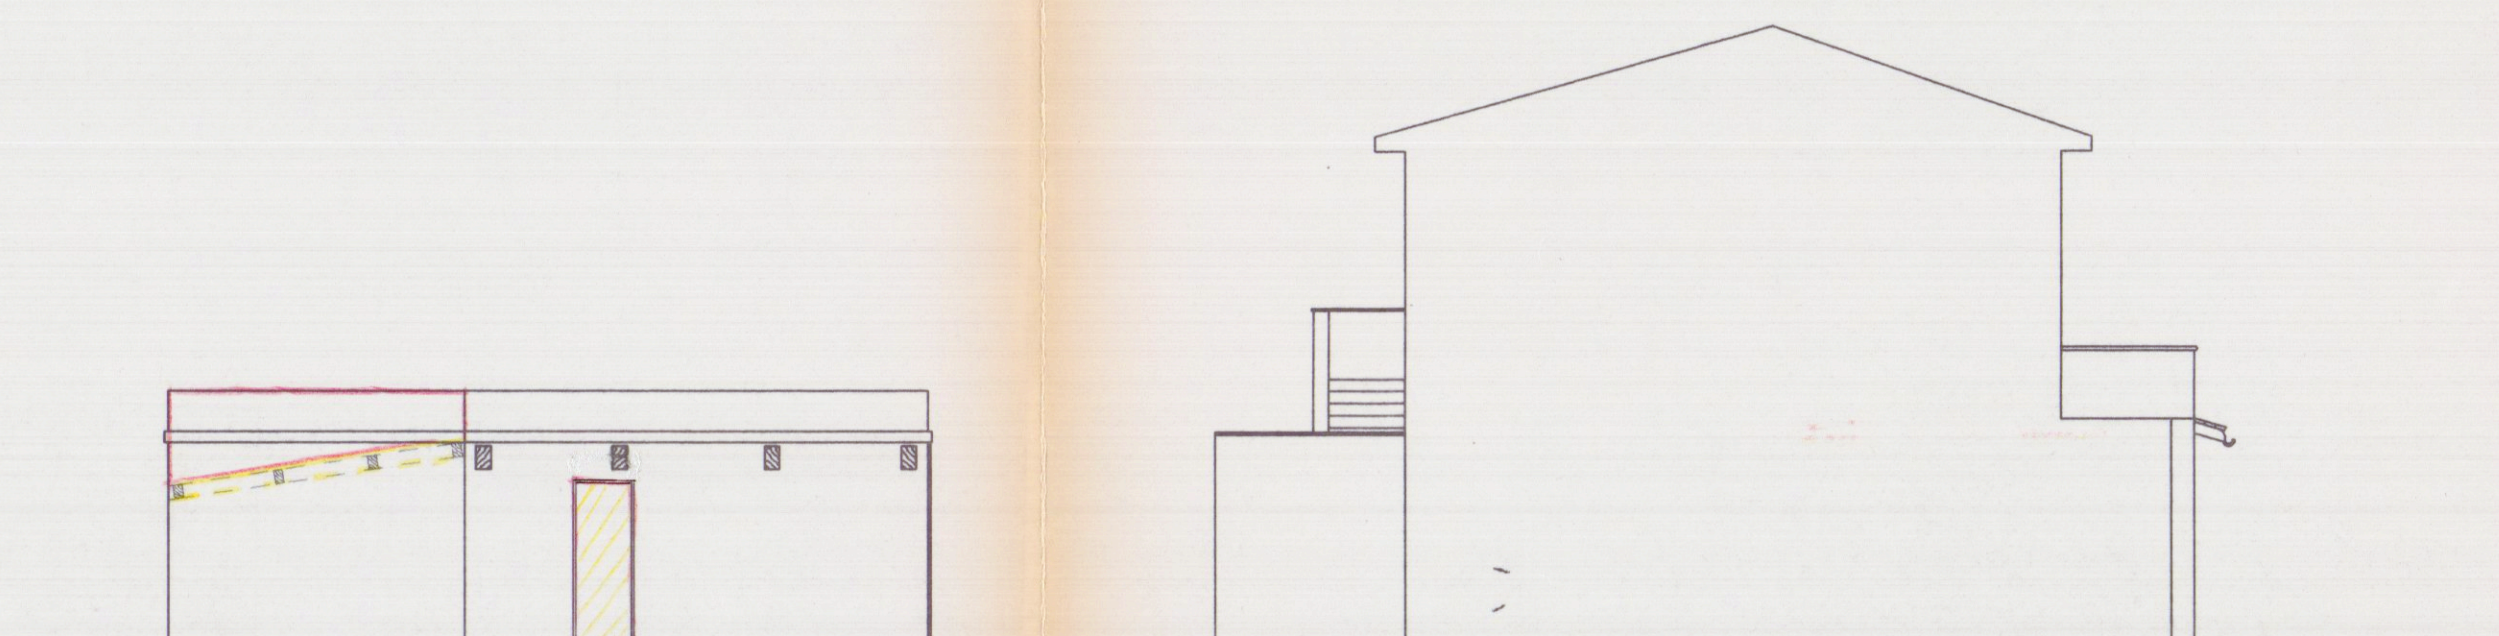


PROSPETTO EST

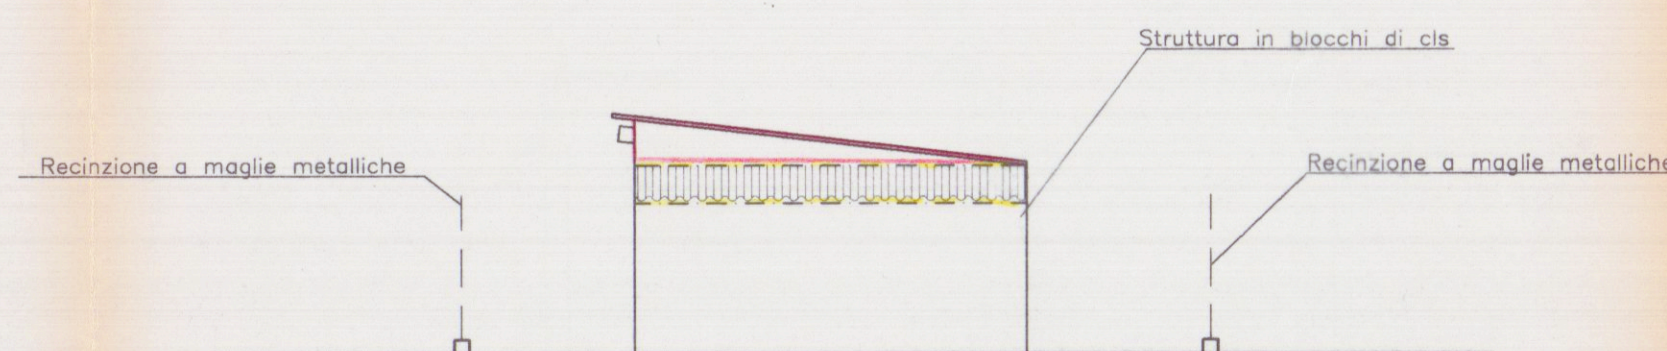

PROSPETTO SUD

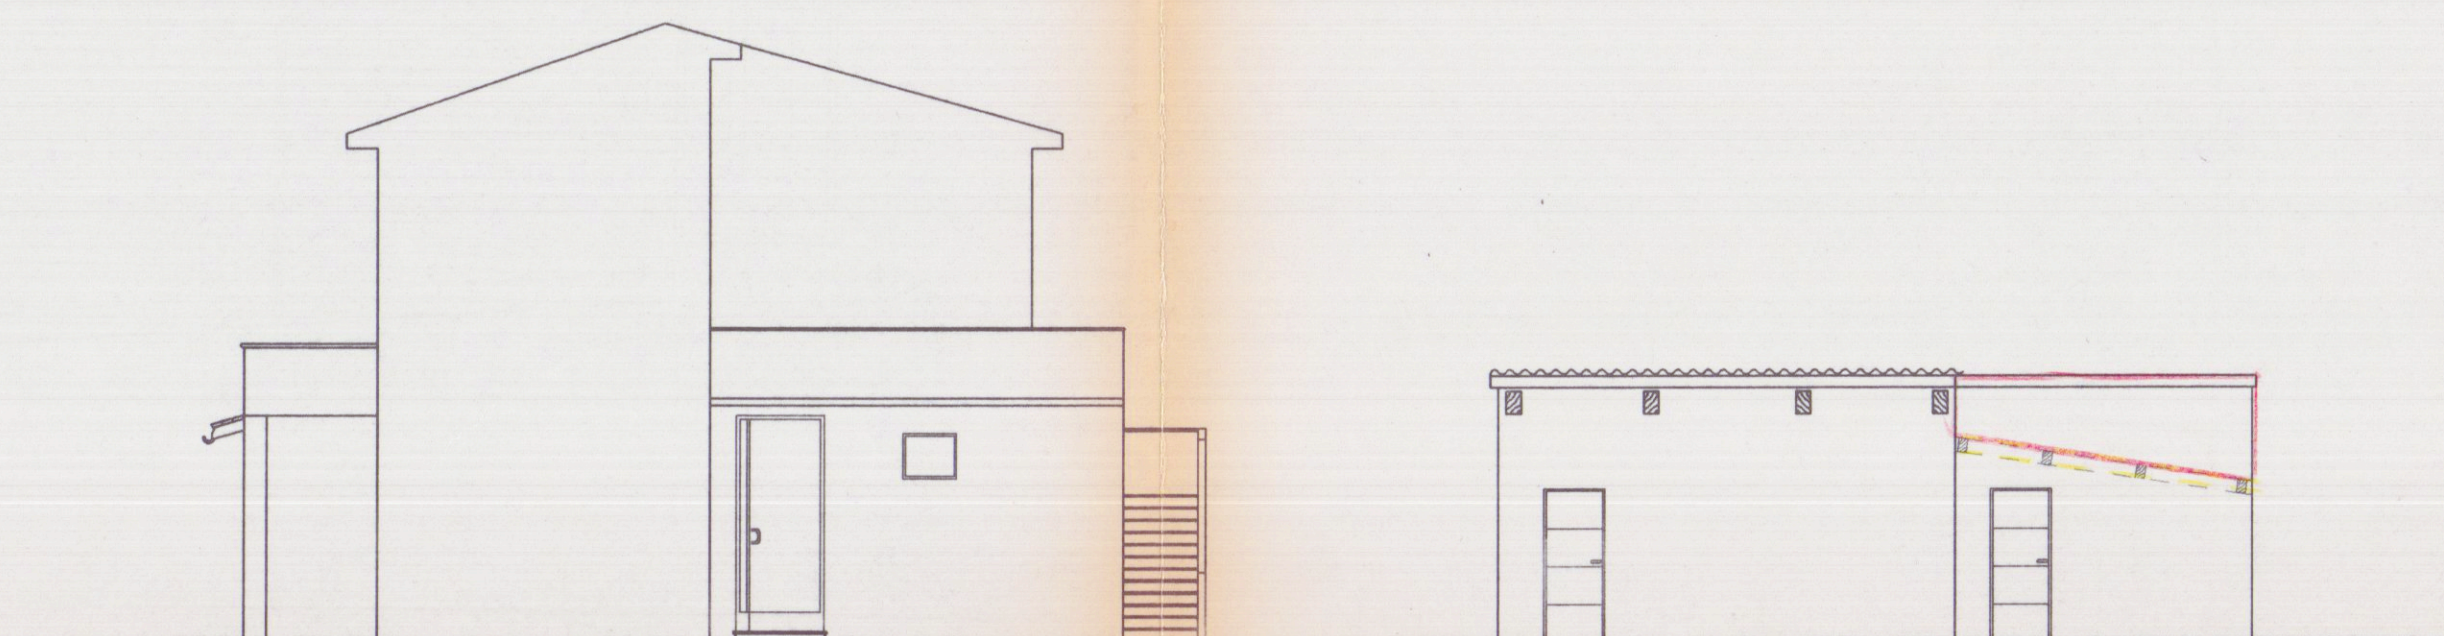

PROSPETTO OVEST

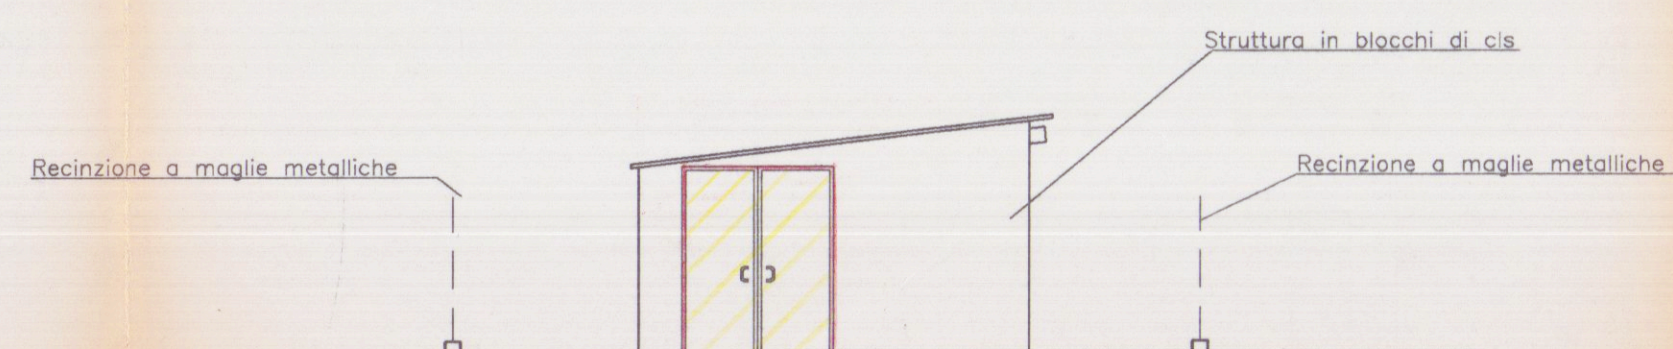

PROSPETTO NORD

NOTE	Stato di raffronto	DATA
COMMITENTE		
PROGETTISTA		
TAV	4	SCALA 1:100



APPROVATO

COMUNE DI CARRARA
SETT. URBANISTICA

Approvato dal Sindaco alla condizioni indicate nella Concessione Edilizia n° 84 del 1997
elab. grafico di cui alla Comm. Edilizia n° 17 del 28/05/97 - Tav. n° 4/4
L' Istruttore Tecnico
Sig.ra Diana Della Buona

STEP Srl
54033 CARRARA (MS)
TEL. 0585 70551
TELEFAX 0585 70536

BRIZZI RICCARDO Geometa

Progetto per le modifiche prospettive e per la sopraelevazione di copertura in pannelli autoportanti in alluminio e poliestere nel fabbricato ad uso civile abitazione e commerciale sito in località SAN LUCA Bonascola

COMMITENTE
LOMESI UMBERTO E GIUSEPPE

OGGETTO
PIANTA-SEZIONE-PROSPETTO