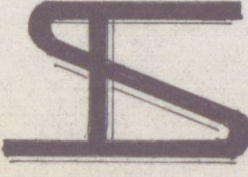
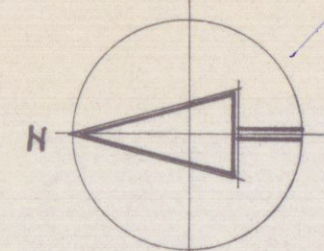


28 GIU. 1979

VARIANTE

TAVOLA N° 1	PROGETTO DI VARIANTE PER UN FABBRICATO AD USO ABITAZIONE	
Fabbricato "B"	LOC. AVENZA via Prov. SARZANA-AVENZA	
	propr. Sig. ROBERTO SQUASSONI	
scala 1:200-500	planimetrie calcoli	fg. n° 69 mapp. 311-190

progettisti:

~~Dott. Ing. GERARDO CLAPS~~~~Ing. IVANO SQUASSONI~~Dott. Ing. GERARDO CLAPS
Via Puccini, 11 - Tel. 42637
MASSA

APPROVATO
2 OTT. 1979
CONTROLLATO
IL TECNICO


VARIANTE AL PROGETTO

Approvato dal Sindaco alle competizioni
Indicate nel permesso di costruzione
n° 109 del 12 OTT. 1979
Licenza edilizia del




PLANIMETRIA SCALA 1:2000
Foglio n° 63 MAPP. 190-311

ZONA F
RAPP. 1/4
H MAX RT. ML 7,50
N° PIANI 2
DIST. CONFINI ML 5,00

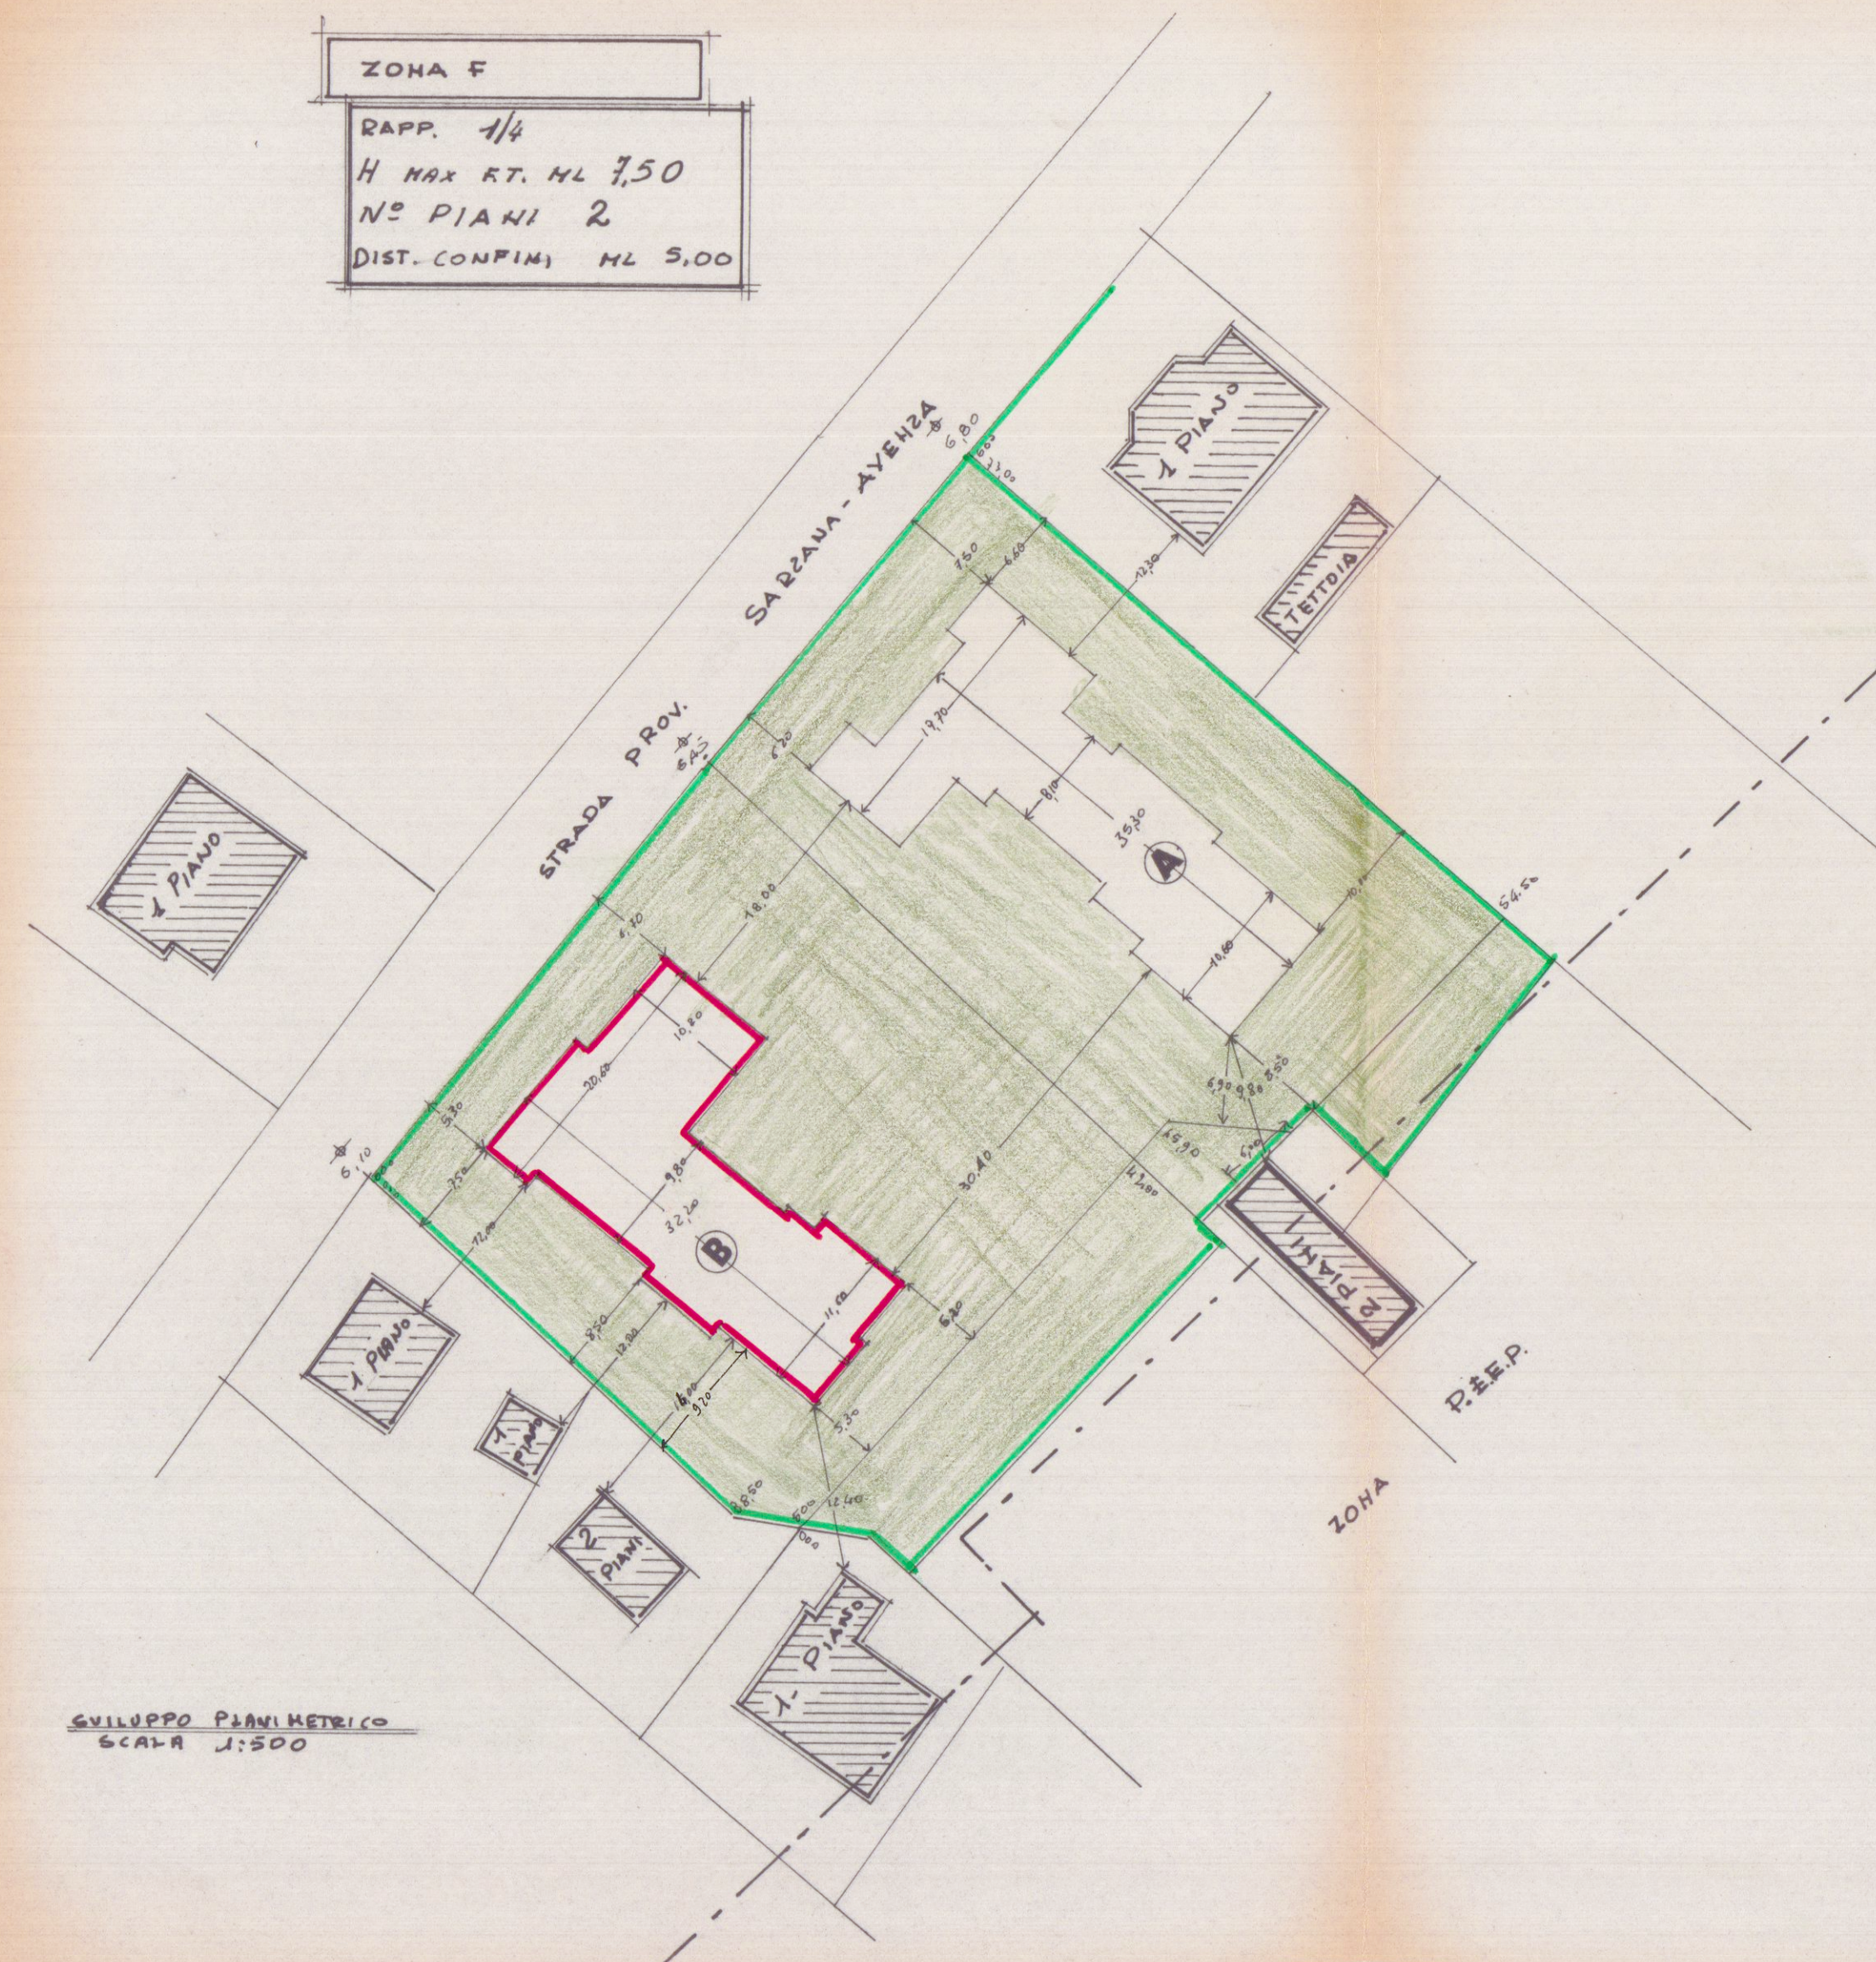

SVILUPPO PLANIMETRICO
SCALA 1:500

FABBRICATO A

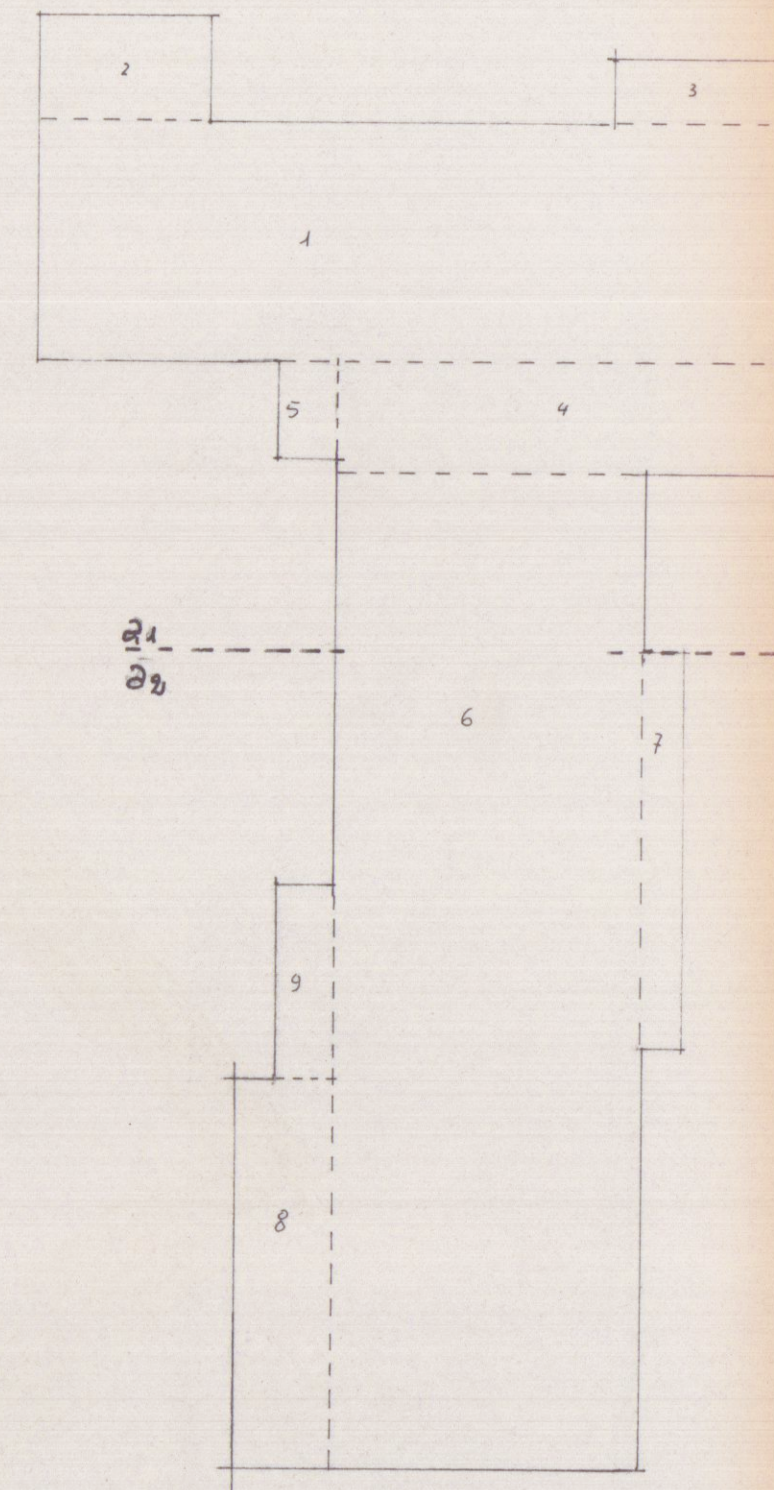


CALCOLO DELLE SUP. e. VOLUMI

N°	MISURE LINEARI	SUPERF. MQ.	H	VOLUMI FT. MC.
1	19,70 x 6,30	124,10	ML 6,60	819,06
2	4,60 x 2,70	12,42		81,97
3	4,60 x 1,70	7,82		51,61
4	2,80 x 11,80	33,04		218,06
5	2,60 x 1,50	3,90		25,74
6	8,00 x 26,20	209,60		1383,36
7	1,00 x 10,40	10,40		68,64
8	2,60 x 10,20	26,52		175,03
9	5,00 x 1,50	7,50		49,50
LINEA TOTALI		435,30	ML 6,60	2872,98
		SUP. HQ.		VOLUME HC.

ML 1,60 = H SOTTO LA QUOTA DI RIFERIMENTO
SUP. INTERRATA HQ 435,30
VOL. PARTE INTERRATA = $435,30 \times 1,60 = MC 696,48$
VOL. TOTALE MC. 2872,98 + 696,48 =
= MC. TOTALI 3569,46

SUPERFICIE 2-2 = MQ 280. SUPERFICIE 2-2 = MQ 275,30
SUPERFICIE LOTTO MQ. 1895
SUPERFICIE COPRIBILE MQ 1895:4 = MQ 473,75
SUPERFICIE DI PROGETTO MQ. 435,30
VOLUME FUORI TERRA (DALLA QUOTA STRADA) MC. 2872,98
VOLUME TOTALE COMPRESO PIANO INTERRATO MC. 3569,46
VOLUME DELLA SOLA PARTE ABITATIVA MC 2611,80

FABBRICATO B

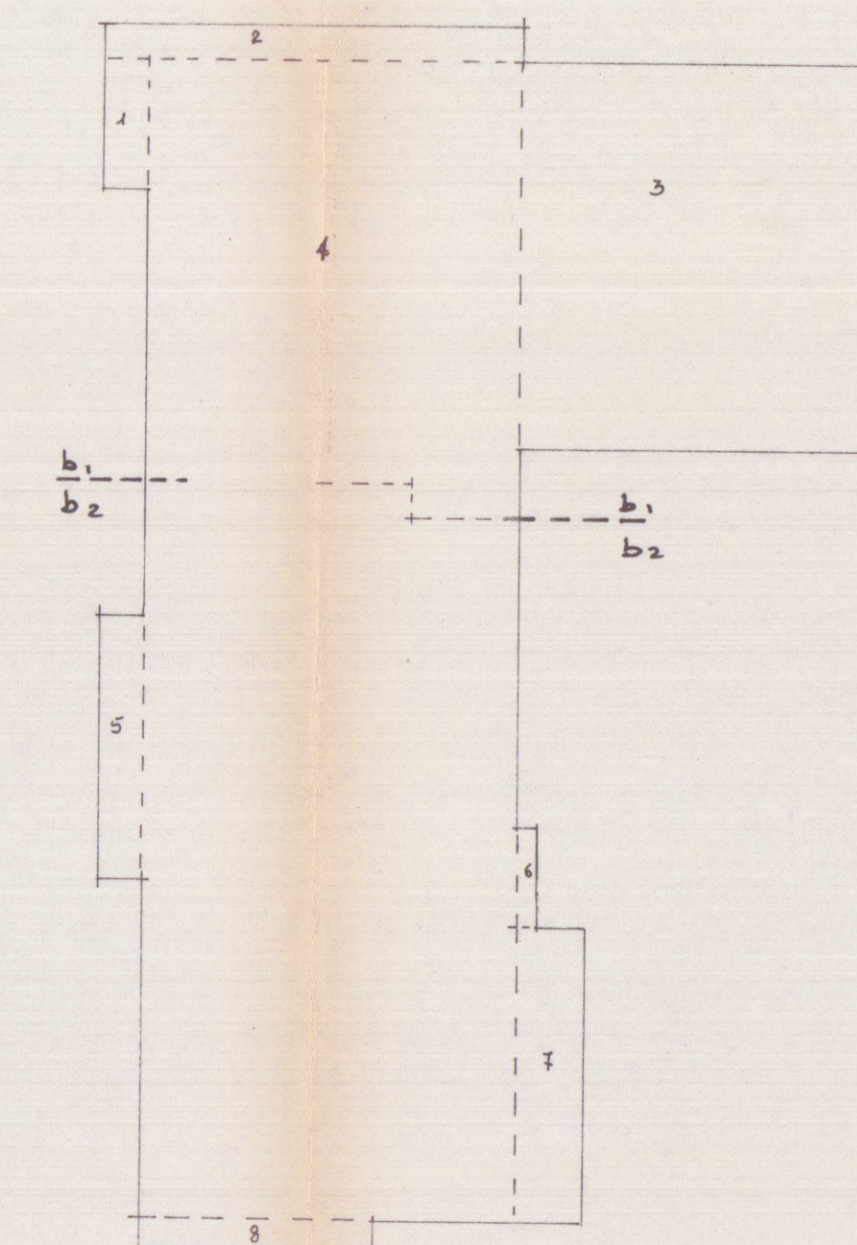

CALCOLO SUPERFICI E VOLUMI

N°	MISURE LINEARI	SUP. MQ.	H	VOL. FT. MC.
1	3,50 x 1,20	4,20	ML 6,60	27,70
2	11,10 x 0,90	9,99		65,90
3	10,20 x 9,50	96,90		639,50
4	30,60 x 9,90	302,94		1999,40
5	6,90 x 1,20	8,28		54,65
6	2,60 x 0,50	1,30		8,60
7	8,50 x 1,70	14,45		95,40
8	0,70 x 6,10	4,27		28,20
LINEA TOTALI		442,33		2919,35
		SUP. HQ.		VOL. HC.

ML 1,60 = H SOTTO LA QUOTA DI RIFERIMENTO
SUP. INTERRATA = HQ 442,33 x 1,60 = MC 707,73 =
= VOLUME INTERRATO
VOLUME-TOTALE = MC. 2919,35 + 707,73 = MC 3627,08

SUPERFICIE b-b = b-b = MQ 221,165
SUPERFICIE LOTTO MQ 2069,00
SUPERFICIE COPRIBILE MQ 2069:4 = MQ 517,25
SUPERFICIE DI PROGETTO MQ 442,33
VOLUME FUORI TERRA (DALLA QUOTA STRADA) MC. 2919,35
VOLUME TOTALE COMPRESO PIANO INTERRATO MC 3627,08
VOLUME DELLA SOLA PARTE ABITATIVA 2653,98

28 GIU. 1979

VARIANTE

TAVOLA n° 2

PROGETTO DI VARIANTE PER UN FABBRICATO AD USO ABITAZIONE

Fabbricato "B"

loc. AVENZA via Provinciale Massa-Avenza

propr. Sig. ROBERTO SQUASSONI

scala 1:100

piante.

fig. n° 69


mapp. 311-190

APPROVATO
2 OTT. 1979




VARIANTE AL PROGETTO
Approvato dal Sindaco alle condizioni indicate nel permesso di costruire n° 109 del 2 OTT. 1979
Licenza edilizia del 2 OTT. 1979


progettisti:
dott. ing. Gerardo Claps
Dott. Ing. GERARDO CLAPS
Via Pissardi, 11 - Tel. 42697
MASSA

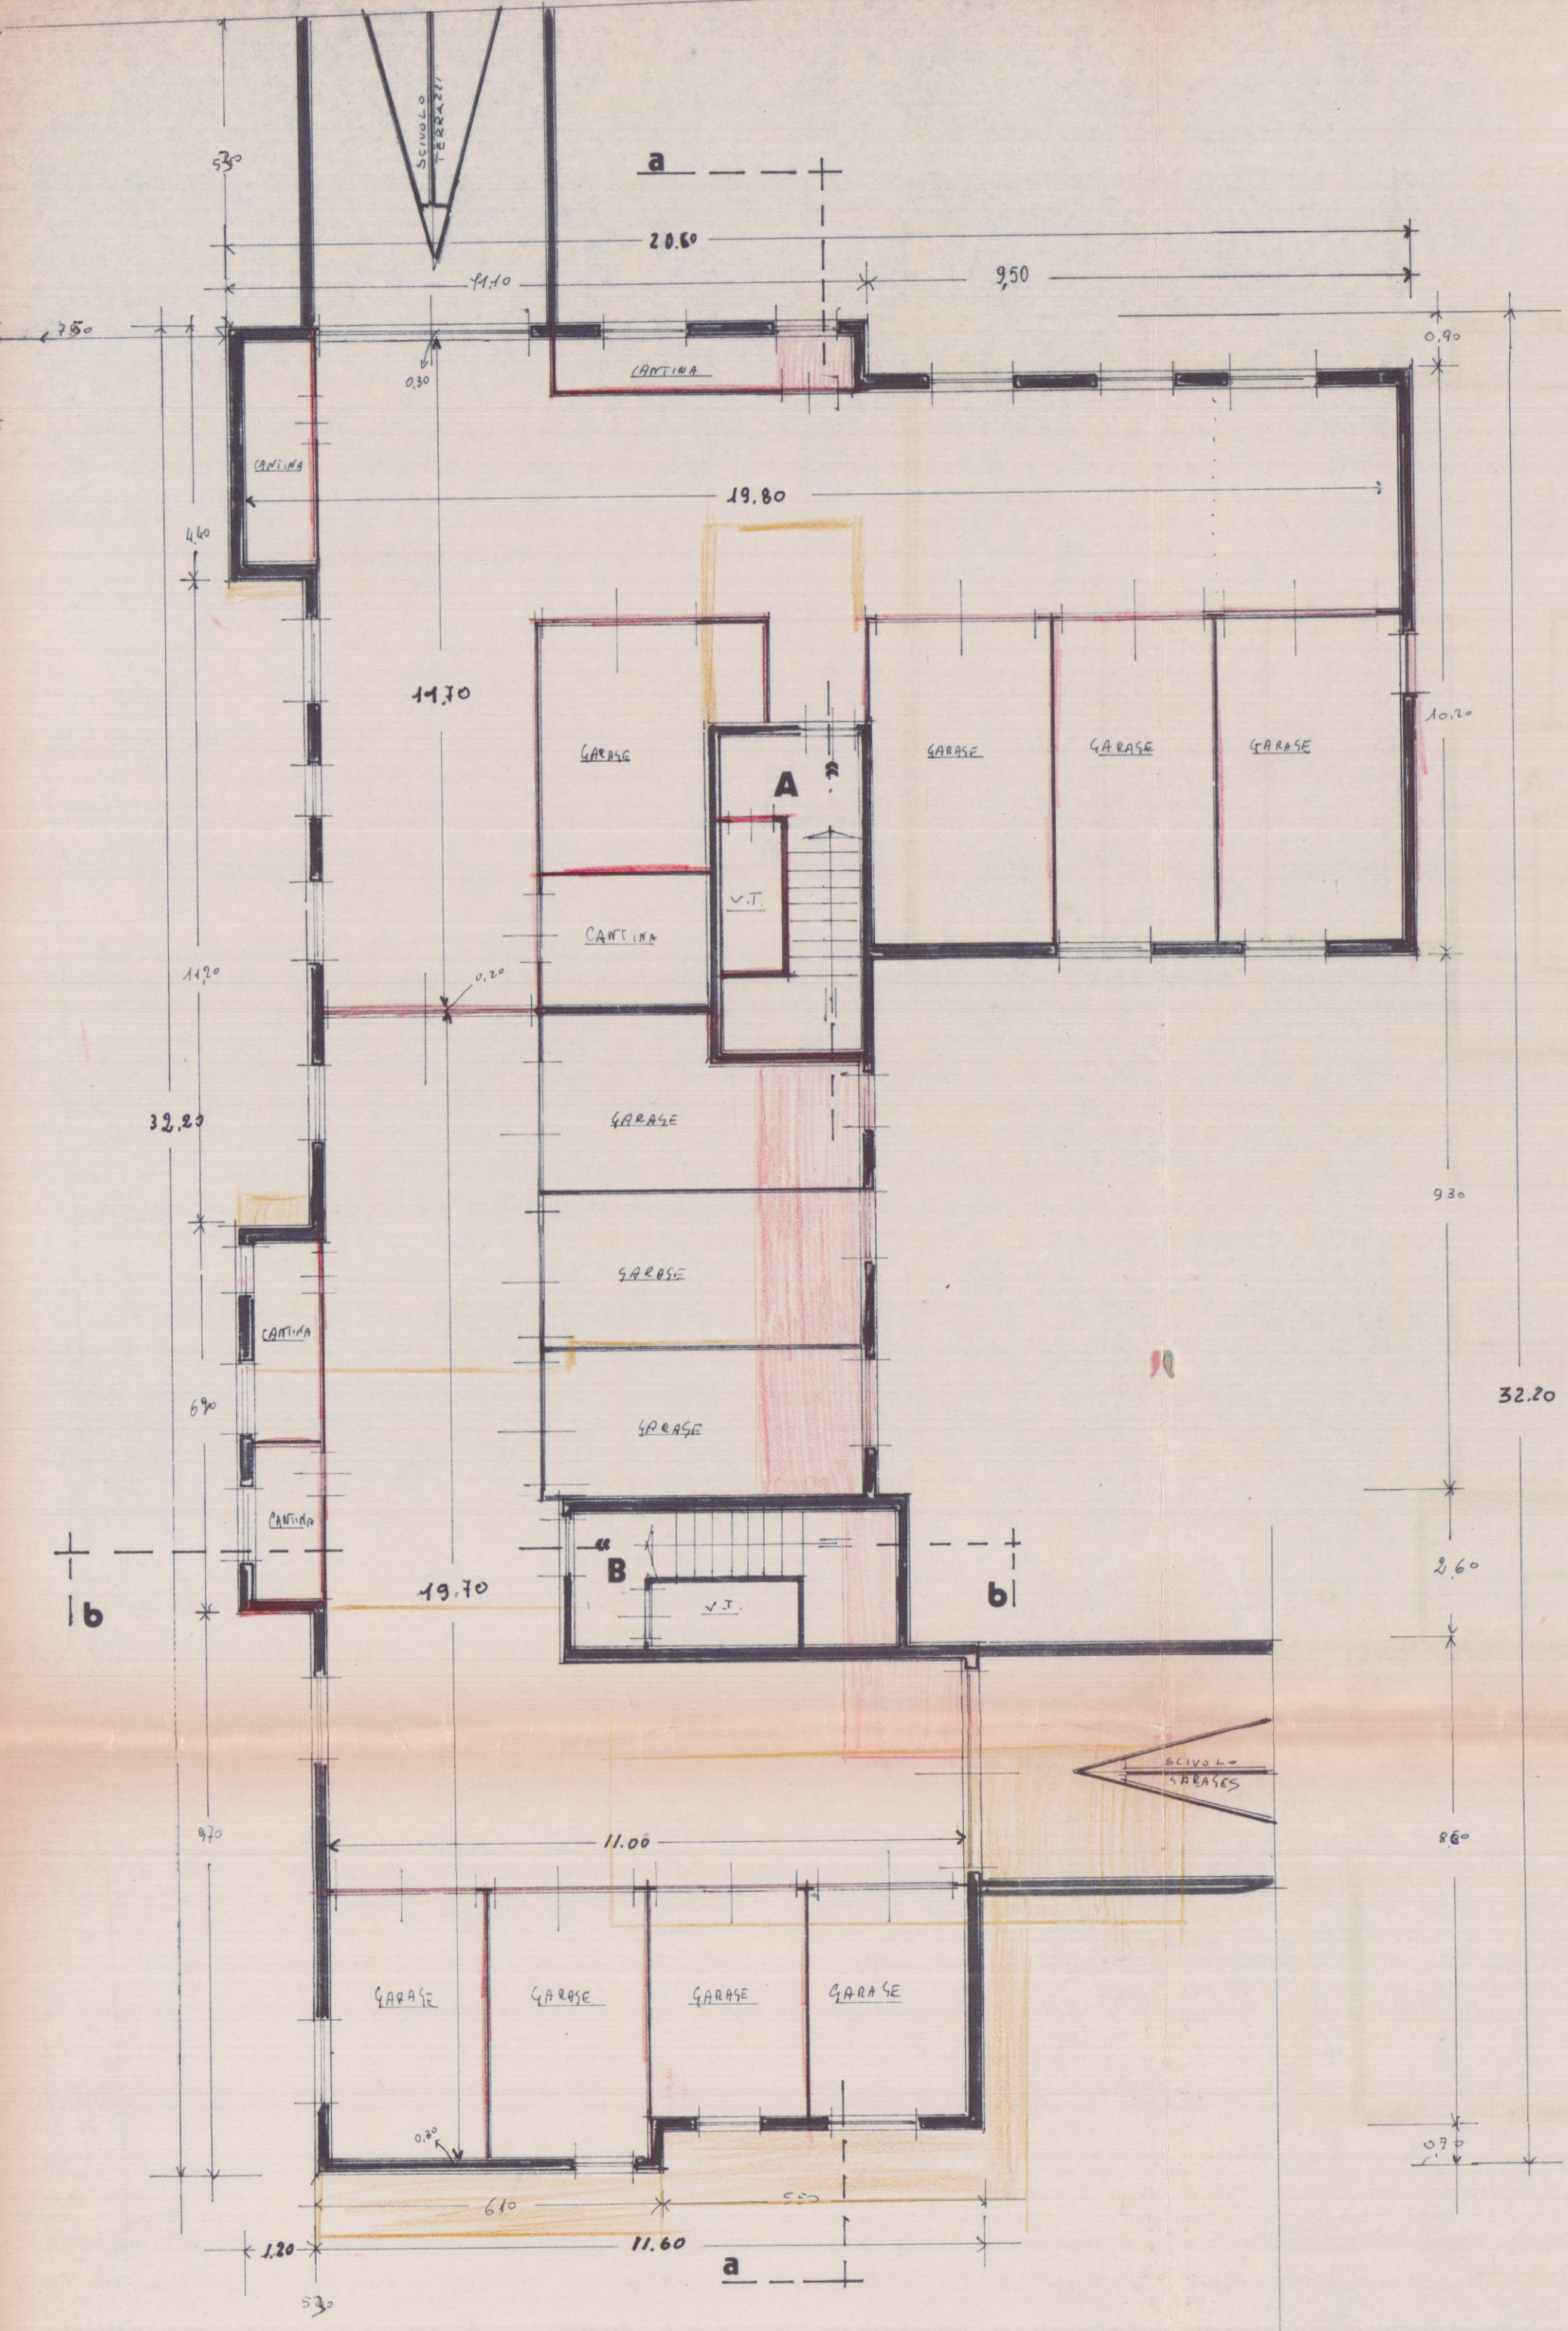


pianta seminterrato

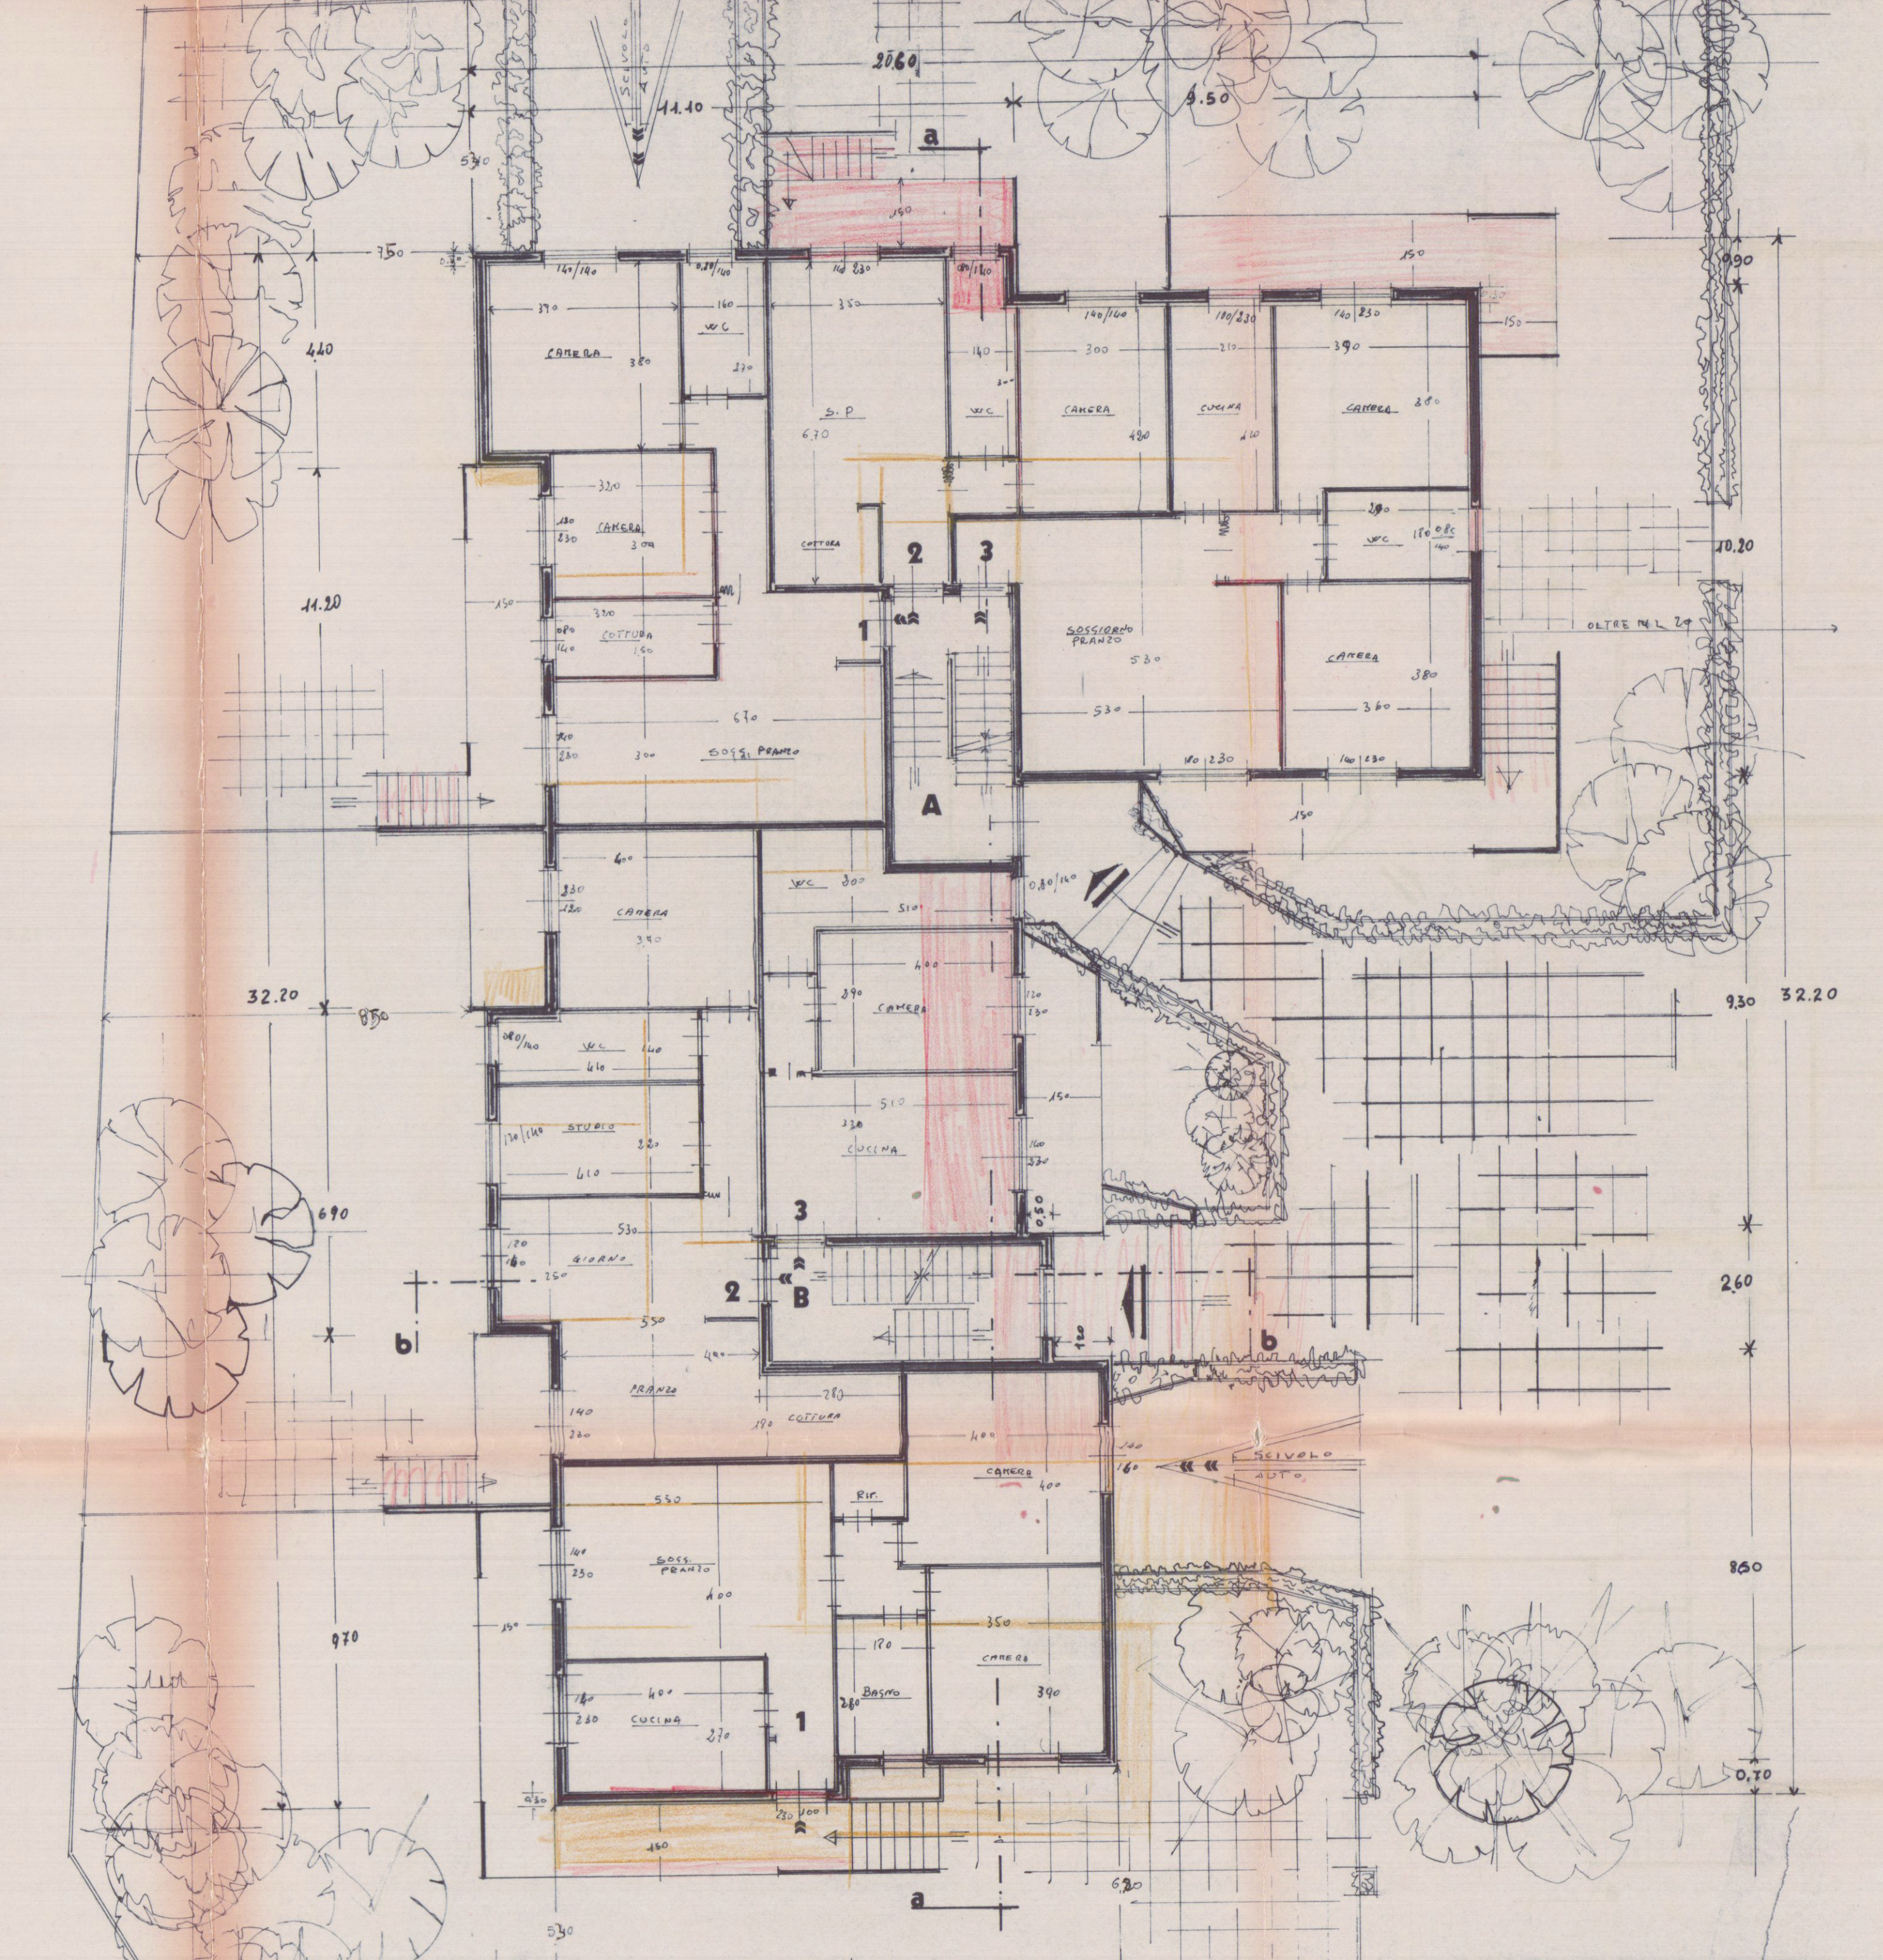

pianta piano terra

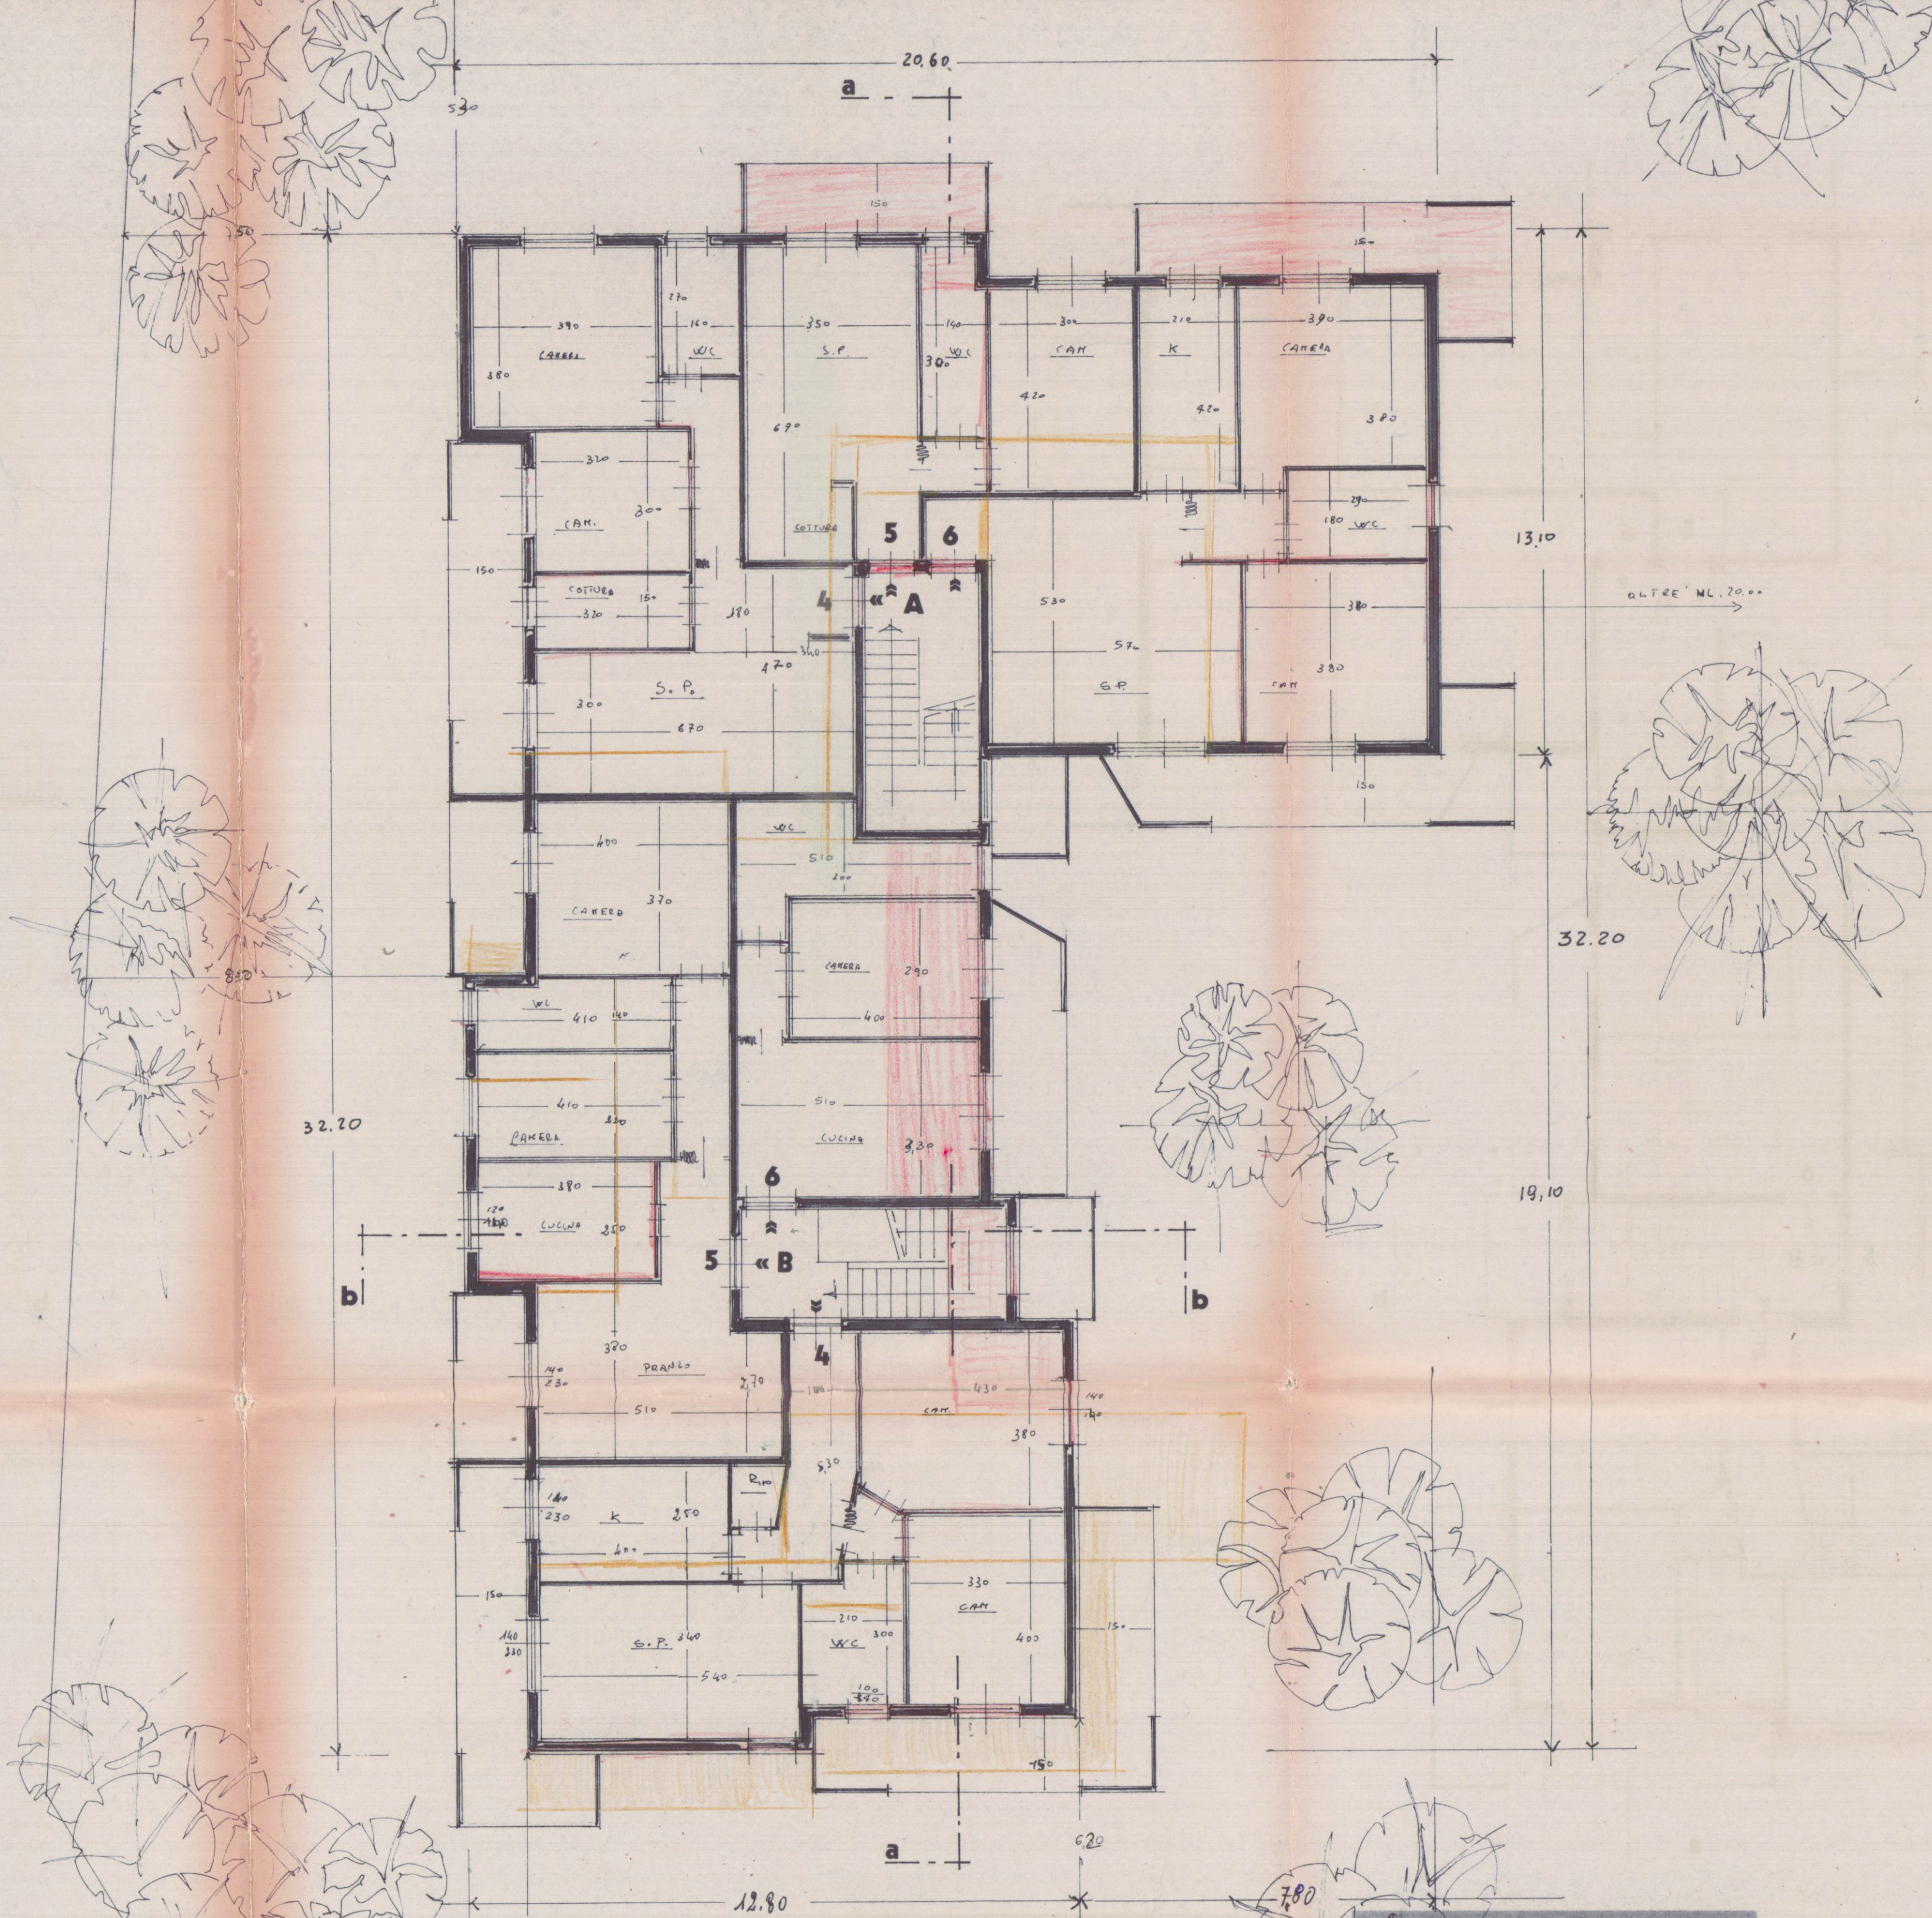

pianta piano primo

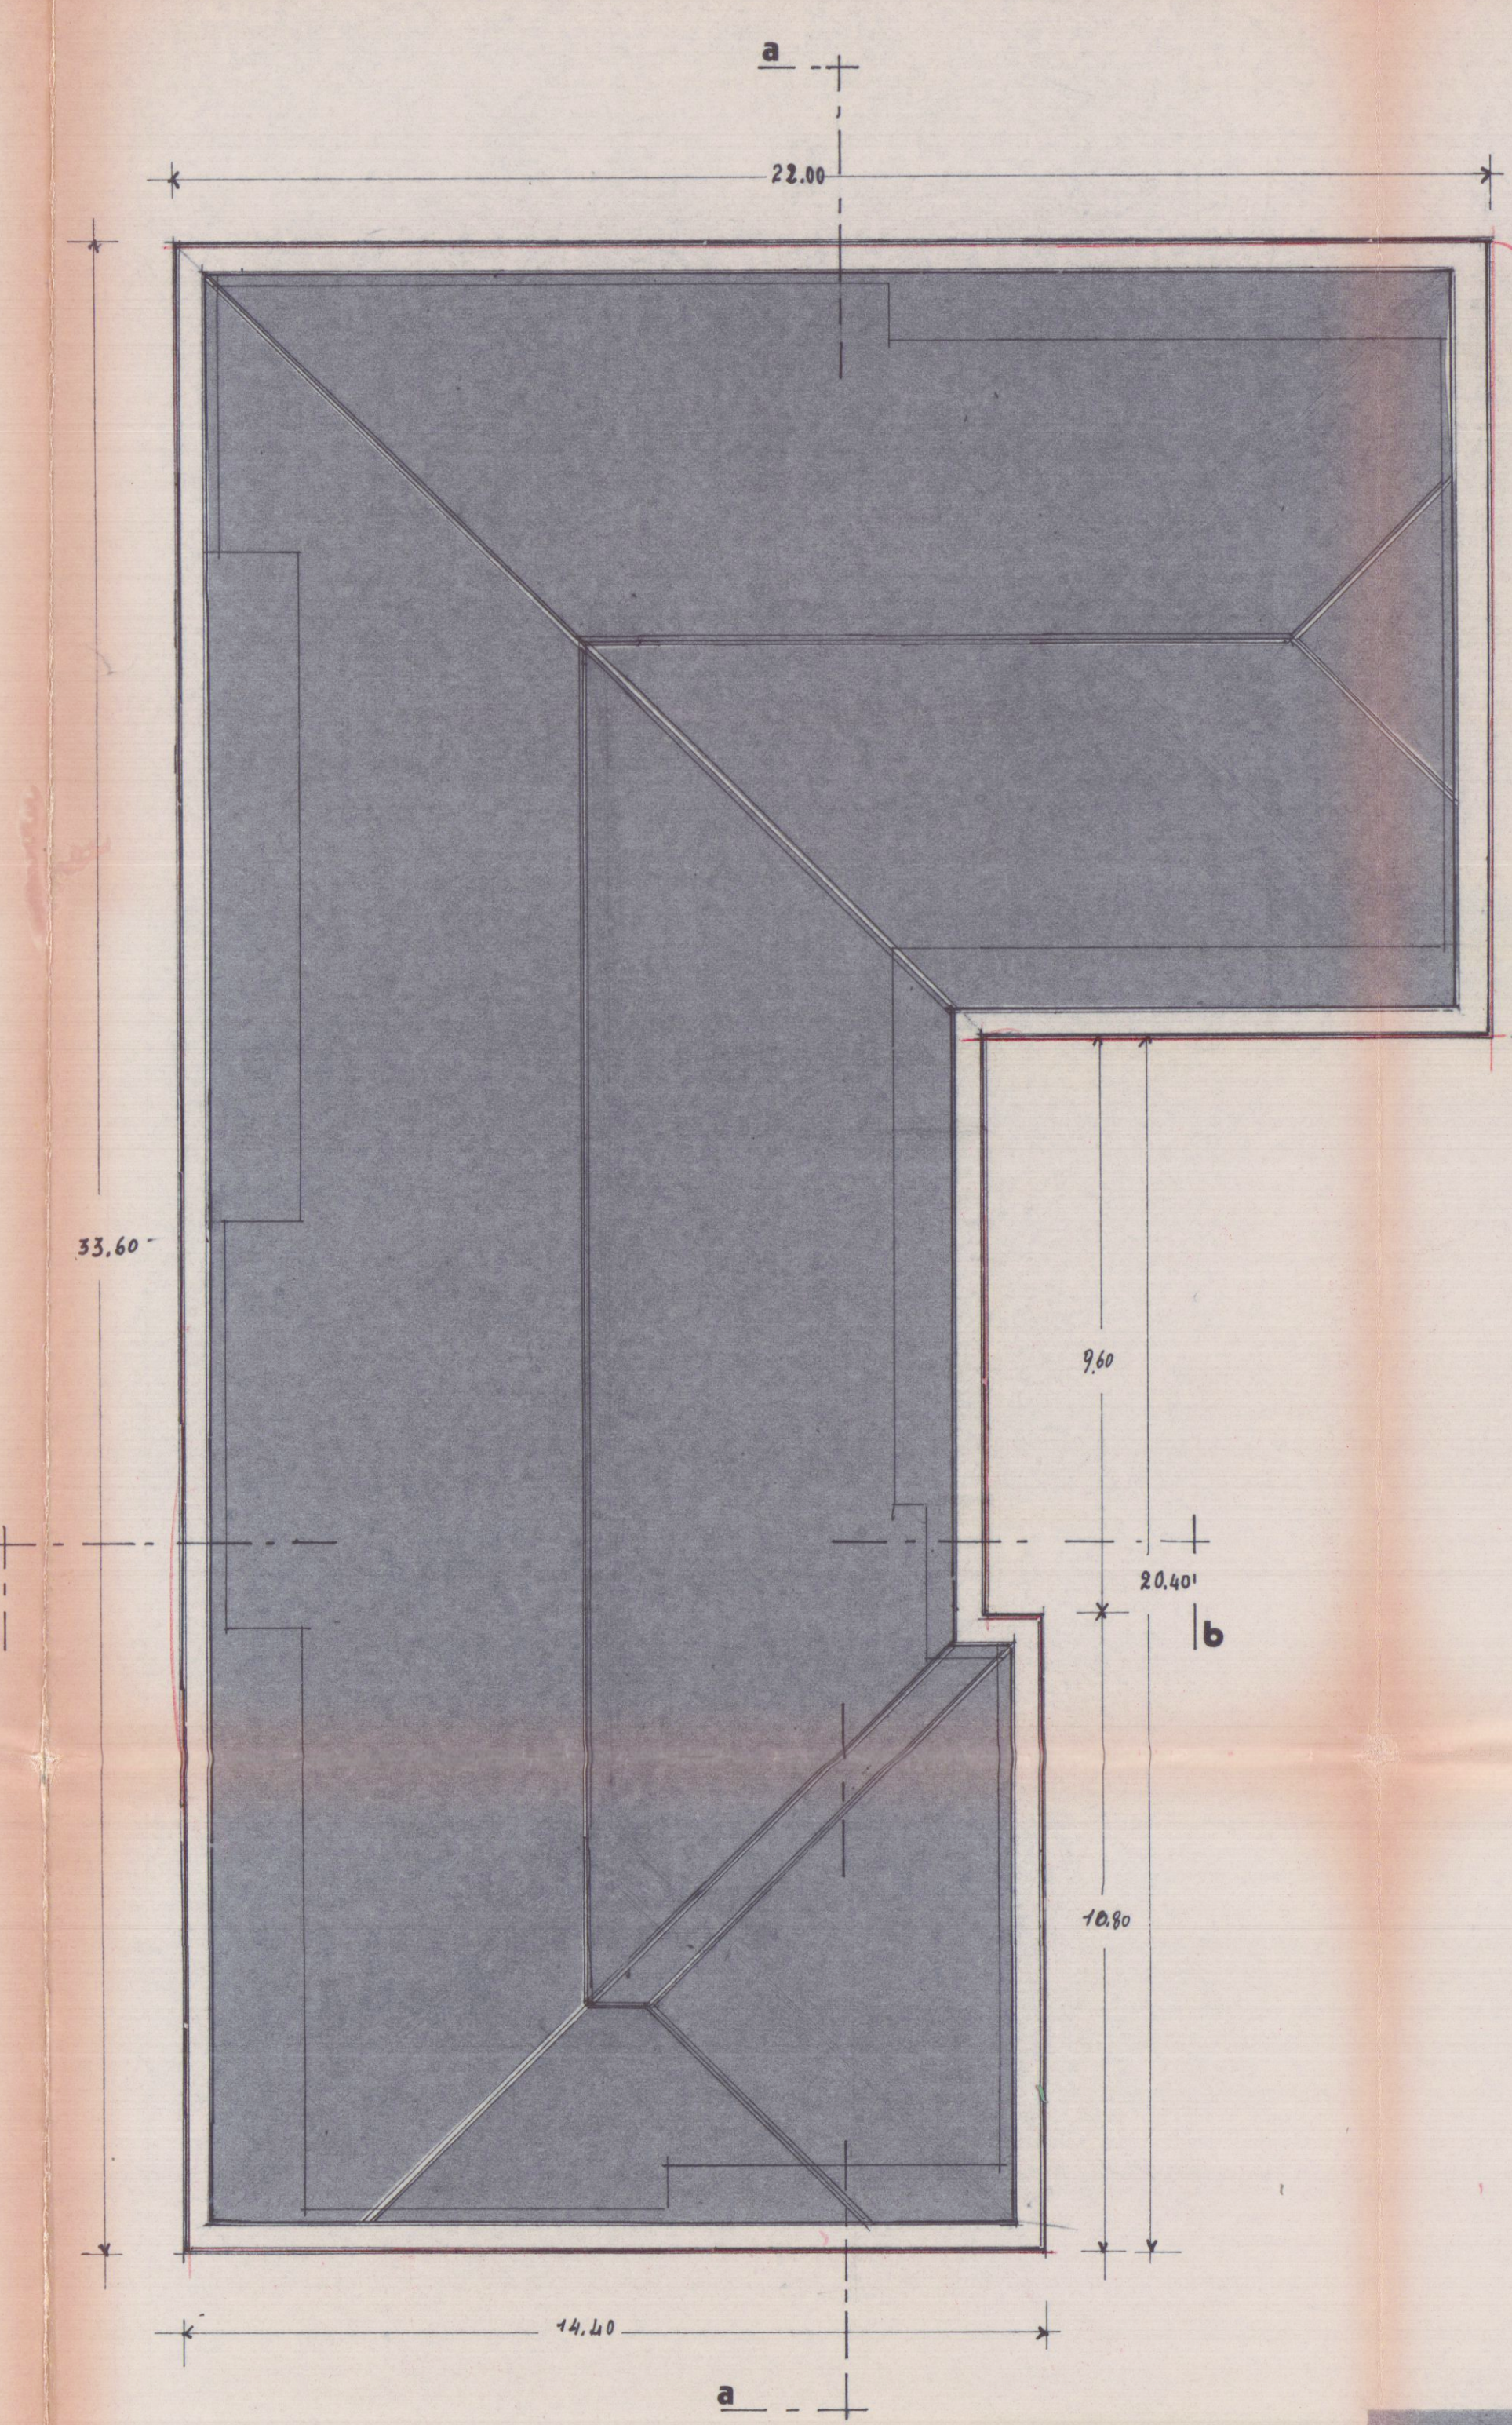

pianta copertura

APP.	VARO	SUP. MQ.	h	VOLUME	SUP. FIM.	SUP. S. APP.
1A-4A	SOCOLINI	26.20	2.70	70.74	3.22	0.12
	COTTURA	4.80	2.70	13.00	1.12	0.23
	CORRIDOIO	5.00	2.70	13.50	—	—
	CAMERA	9.60	2.70	26.10	3.22	0.33
	BAGNO	4.80	2.70	13.00	1.12	0.23
2A-5A	SOCOLINI	26.20	2.70	70.74	3.22	0.12
	COTTURA	4.80	2.70	13.00	1.12	0.23
	CORRIDOIO	5.00	2.70	13.50	—	—
	CAMERA	9.60	2.70	26.10	3.22	0.33
	BAGNO	4.80	2.70	13.00	1.12	0.23
3A-6A	SOCOLINI	26.20	2.70	70.74	3.22	0.12
	COTTURA	4.80	2.70	13.00	1.12	0.23
	CORRIDOIO	5.00	2.70	13.50	—	—
	CAMERA	9.60	2.70	26.10	3.22	0.33
	BAGNO	4.80	2.70	13.00	1.12	0.23
4A-7A	SOCOLINI	26.20	2.70	70.74	3.22	0.12
	COTTURA	4.80	2.70	13.00	1.12	0.23
	CORRIDOIO	5.00	2.70	13.50	—	—
	CAMERA	9.60	2.70	26.10	3.22	0.33
	BAGNO	4.80	2.70	13.00	1.12	0.23
5A-8A	SOCOLINI	26.20	2.70	70.74	3.22	0.12
	COTTURA	4.80	2.70	13.00	1.12	0.23
	CORRIDOIO	5.00	2.70	13.50	—	—
	CAMERA	9.60	2.70	26.10	3.22	0.33
	BAGNO	4.80	2.70	13.00	1.12	0.23

28 GIU. 1979

TAVOLA n° 3	PROGETTO DI VARIANTE PER UN FABBRICATO AD USO ABITAZIONE
Fabbricato "B"	loc. AVENZA via Provinciale Massa-Avenza
propr. Sig. ROBERTO SQUASSONI	
prospetti sezioni particolari	Fg. n° 69 mapp. 311-190
scala 1:100-1:20	

VARIANTE APPROVATO
2 OTT. 1979
CONTROLLATO




VARIANTE AL PROGETTO
Approvato dal Sindaco alle condizioni indicate nel permesso di costruire n° 104 del 8 MAG. 1979
licenza edilizia del 2 OTT. 1979
L. ING. CAPO



progettisti:


dott. ing. Gerardo Claps

~~arch. Ivano Squassoni~~

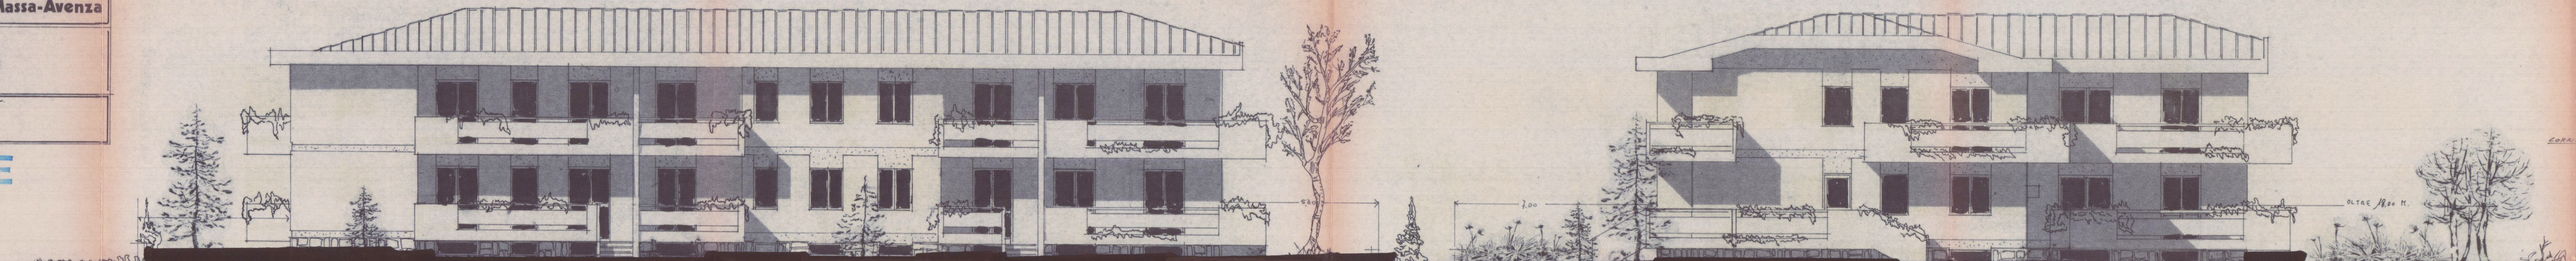


prospetto ovest

prospetto sud

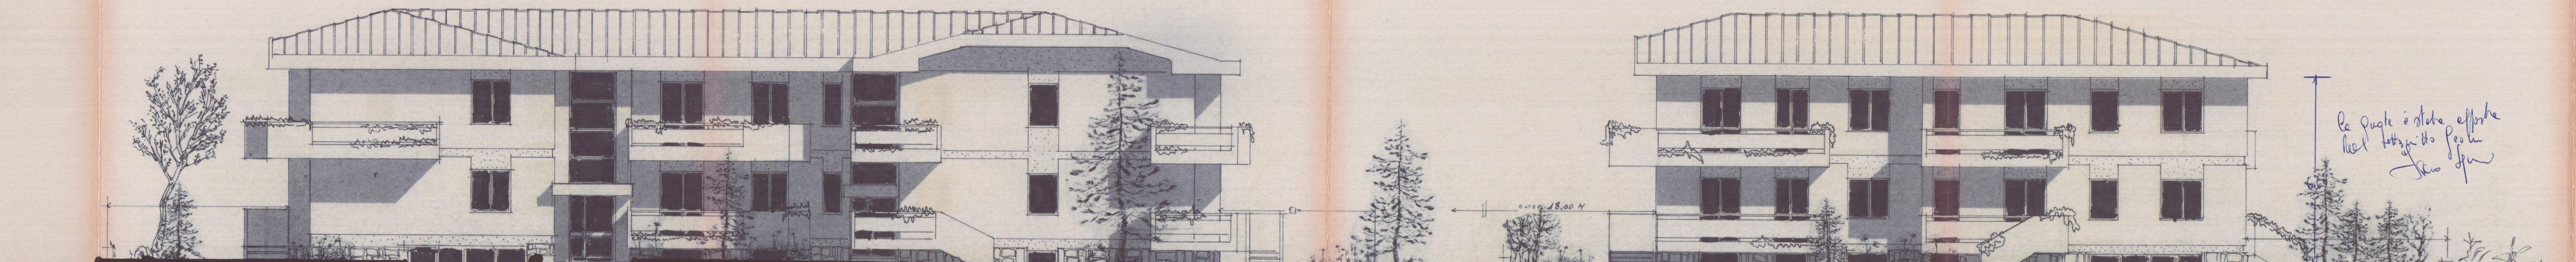


prospetto est


prospetto nord

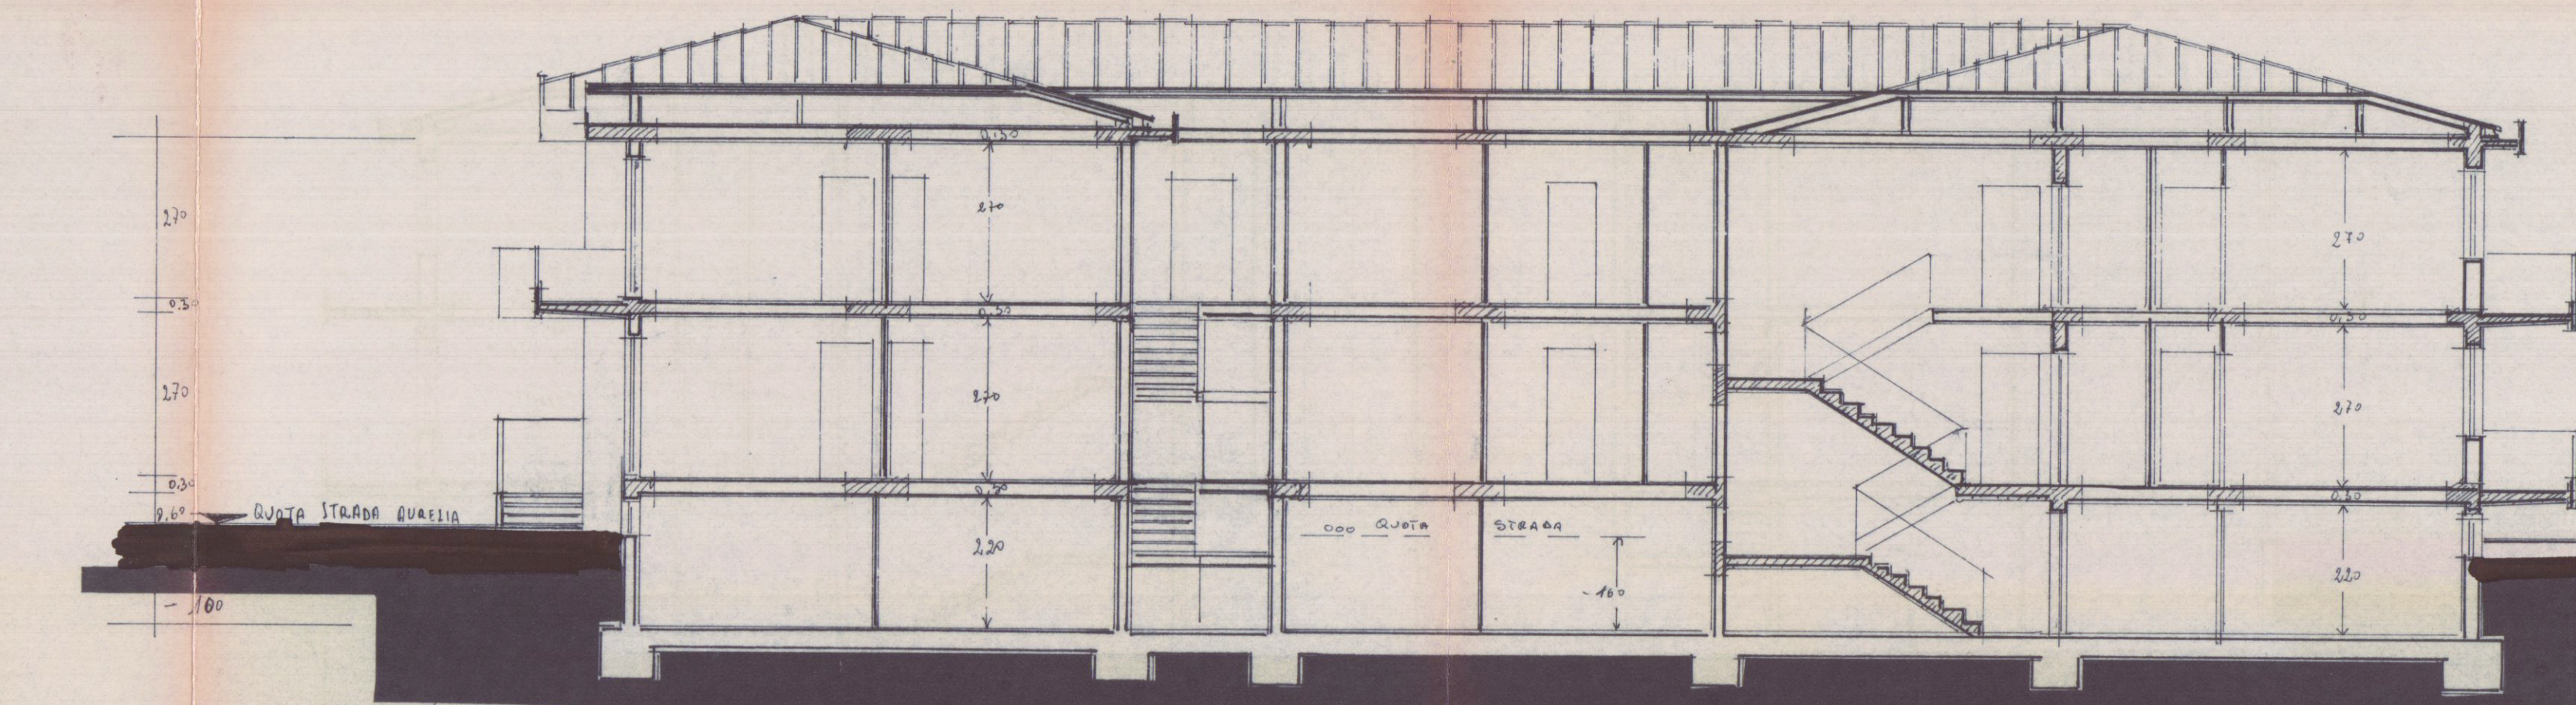


sezione a:a

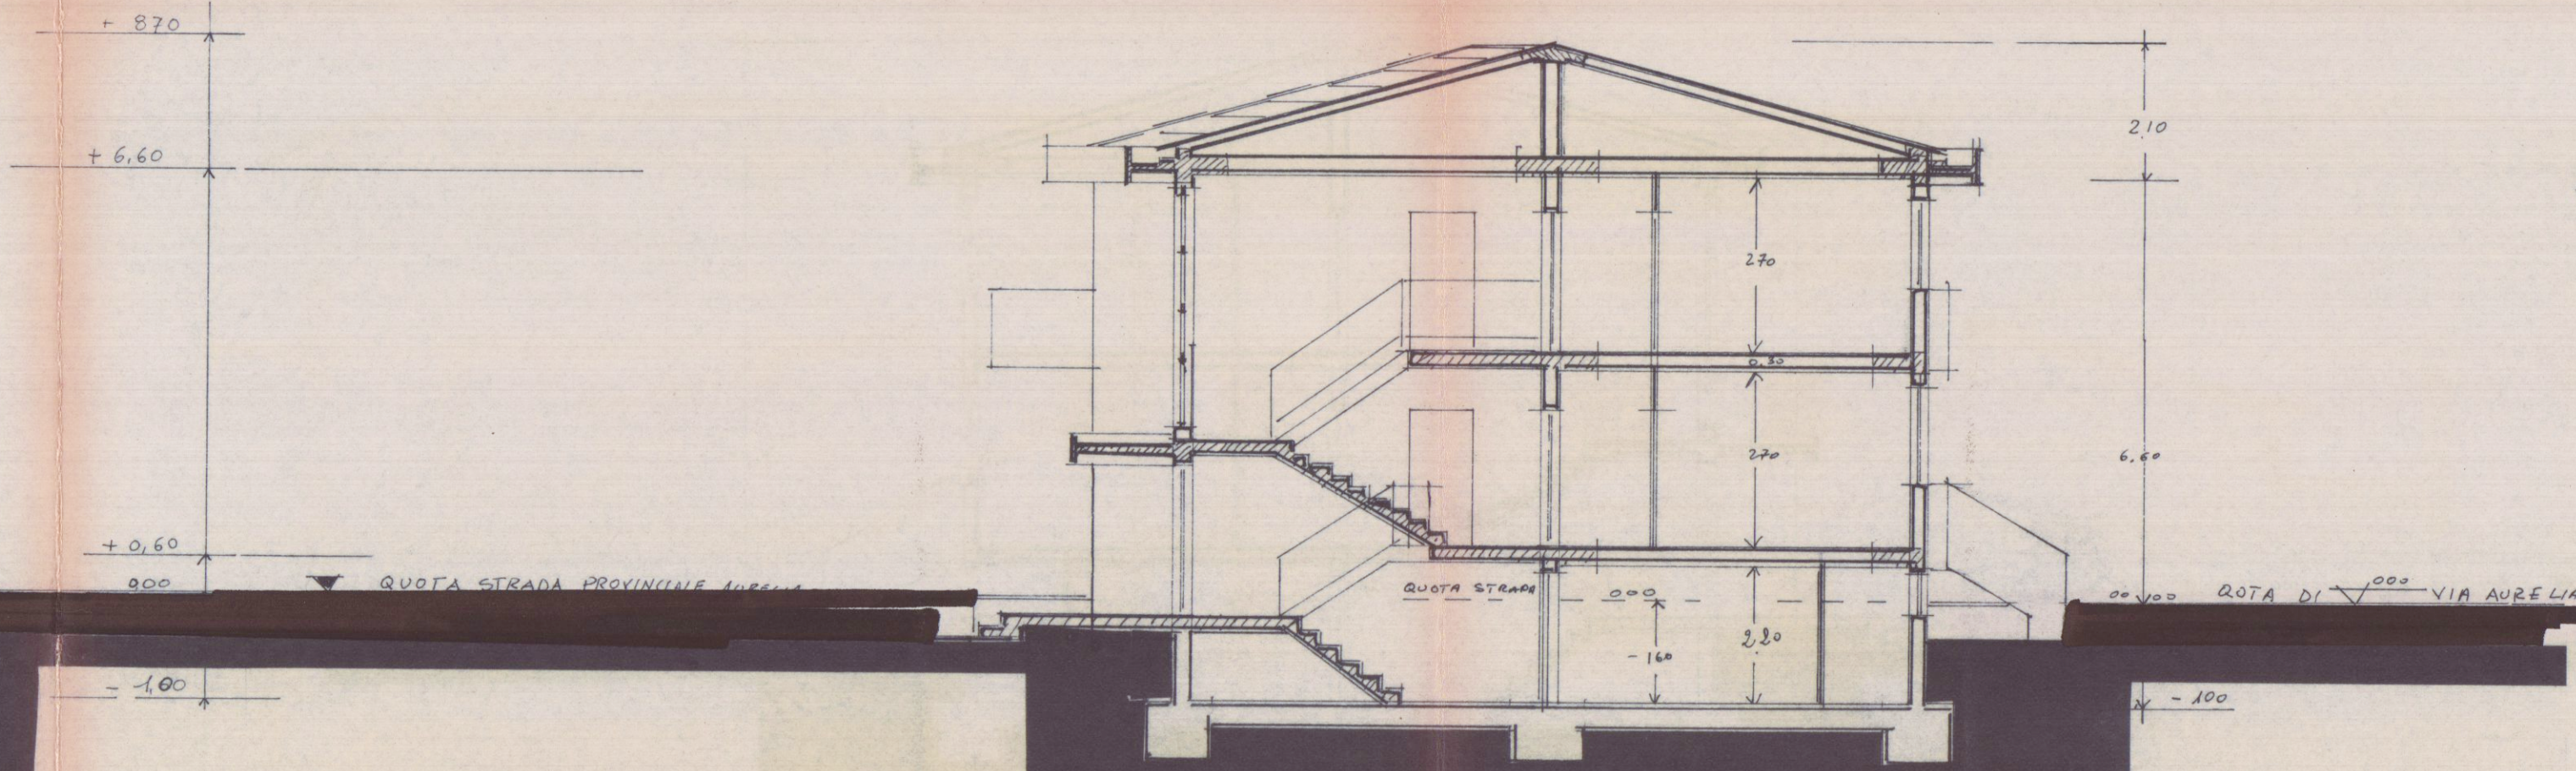

sezione b:b

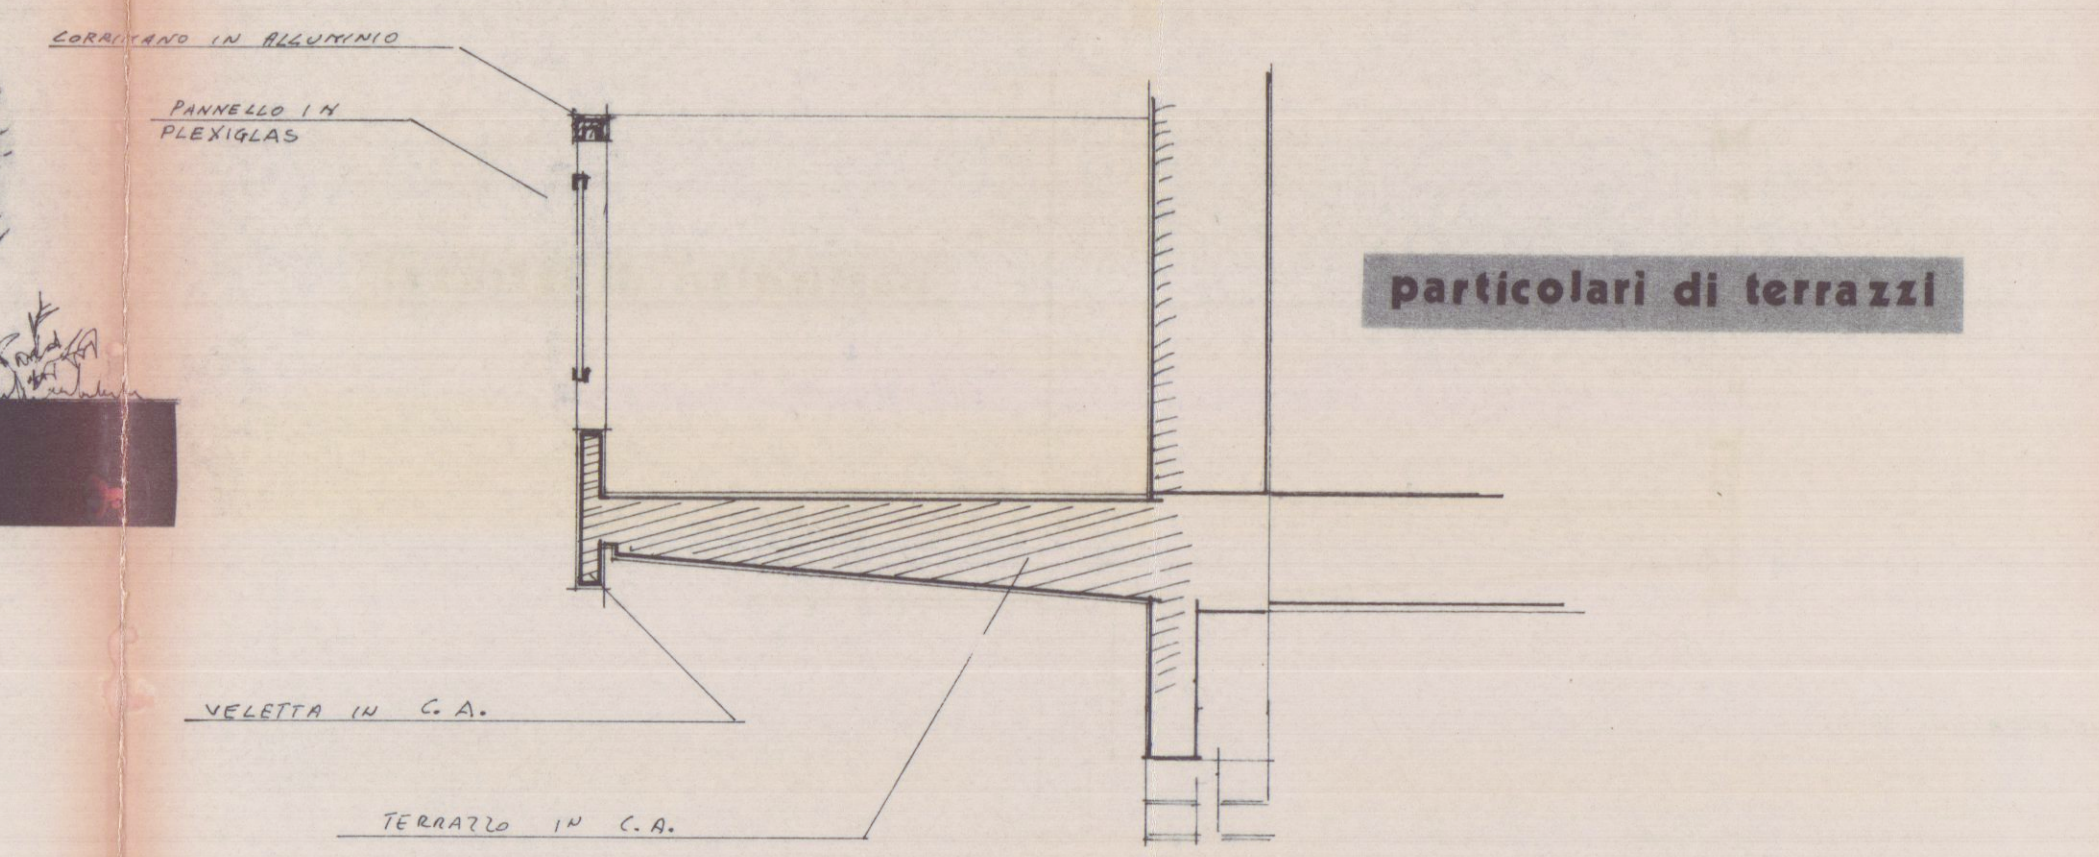

particolari di terrazzi

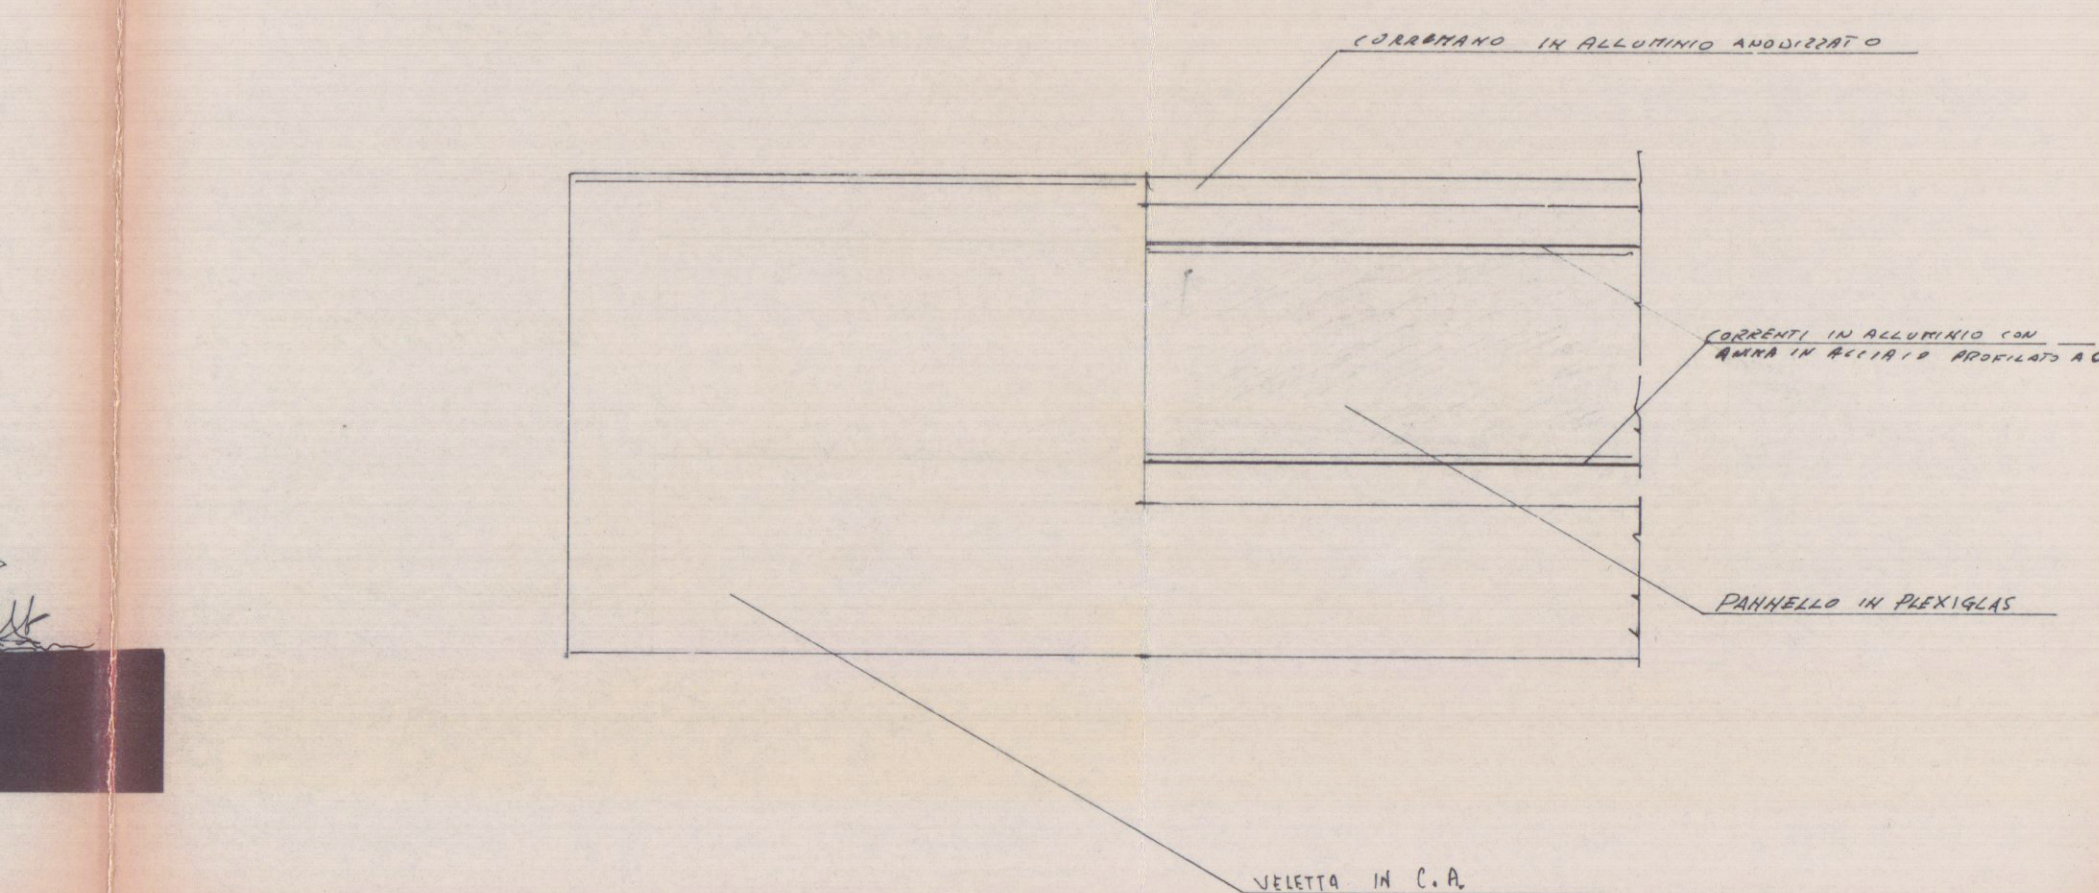

particolare di gronda