

24 LUG. 1986

RILIEVO DEL FABBRICATO AD USO INDUSTRIALE

SITO NEL COMUNE DI CARRARA VIA PASSO DELLA VOLPE  
DISTINTO NEL VIGENTE CATASTO AL FOGLIO 94 MAPP. 345


DITTA PROPRIETARIA: SIG. RA LAURA MENCONI  
TECNICO RILEVATORE: ARCH. FRANCO PREMAZZI

Pianta piano terra scala 1:100  
Sezioni  
particolari delle strutture

ORDINE DEGLI ARCHITETTI DI MASSA-CARRARA  
dott. arch. **PREMAZZI FRANCO**  
Cod. Fisc. PRM FNC 48103 B834R


COMUNE DI CARRARA  
ELABORATO GRAFICO  
ALLEGATO ALLA CONG. ED.  
RILASCIATA IN SANATORIA  
L. N° 47 DEL 28.2.85

Approvato dal Sindaco alla conduzione  
Indicata, dalla commissione edilizia  
N. 824 del 31.12.81  
Dirigente Sett. Urbanistica  
(Arch. Pierluigi Bossi)

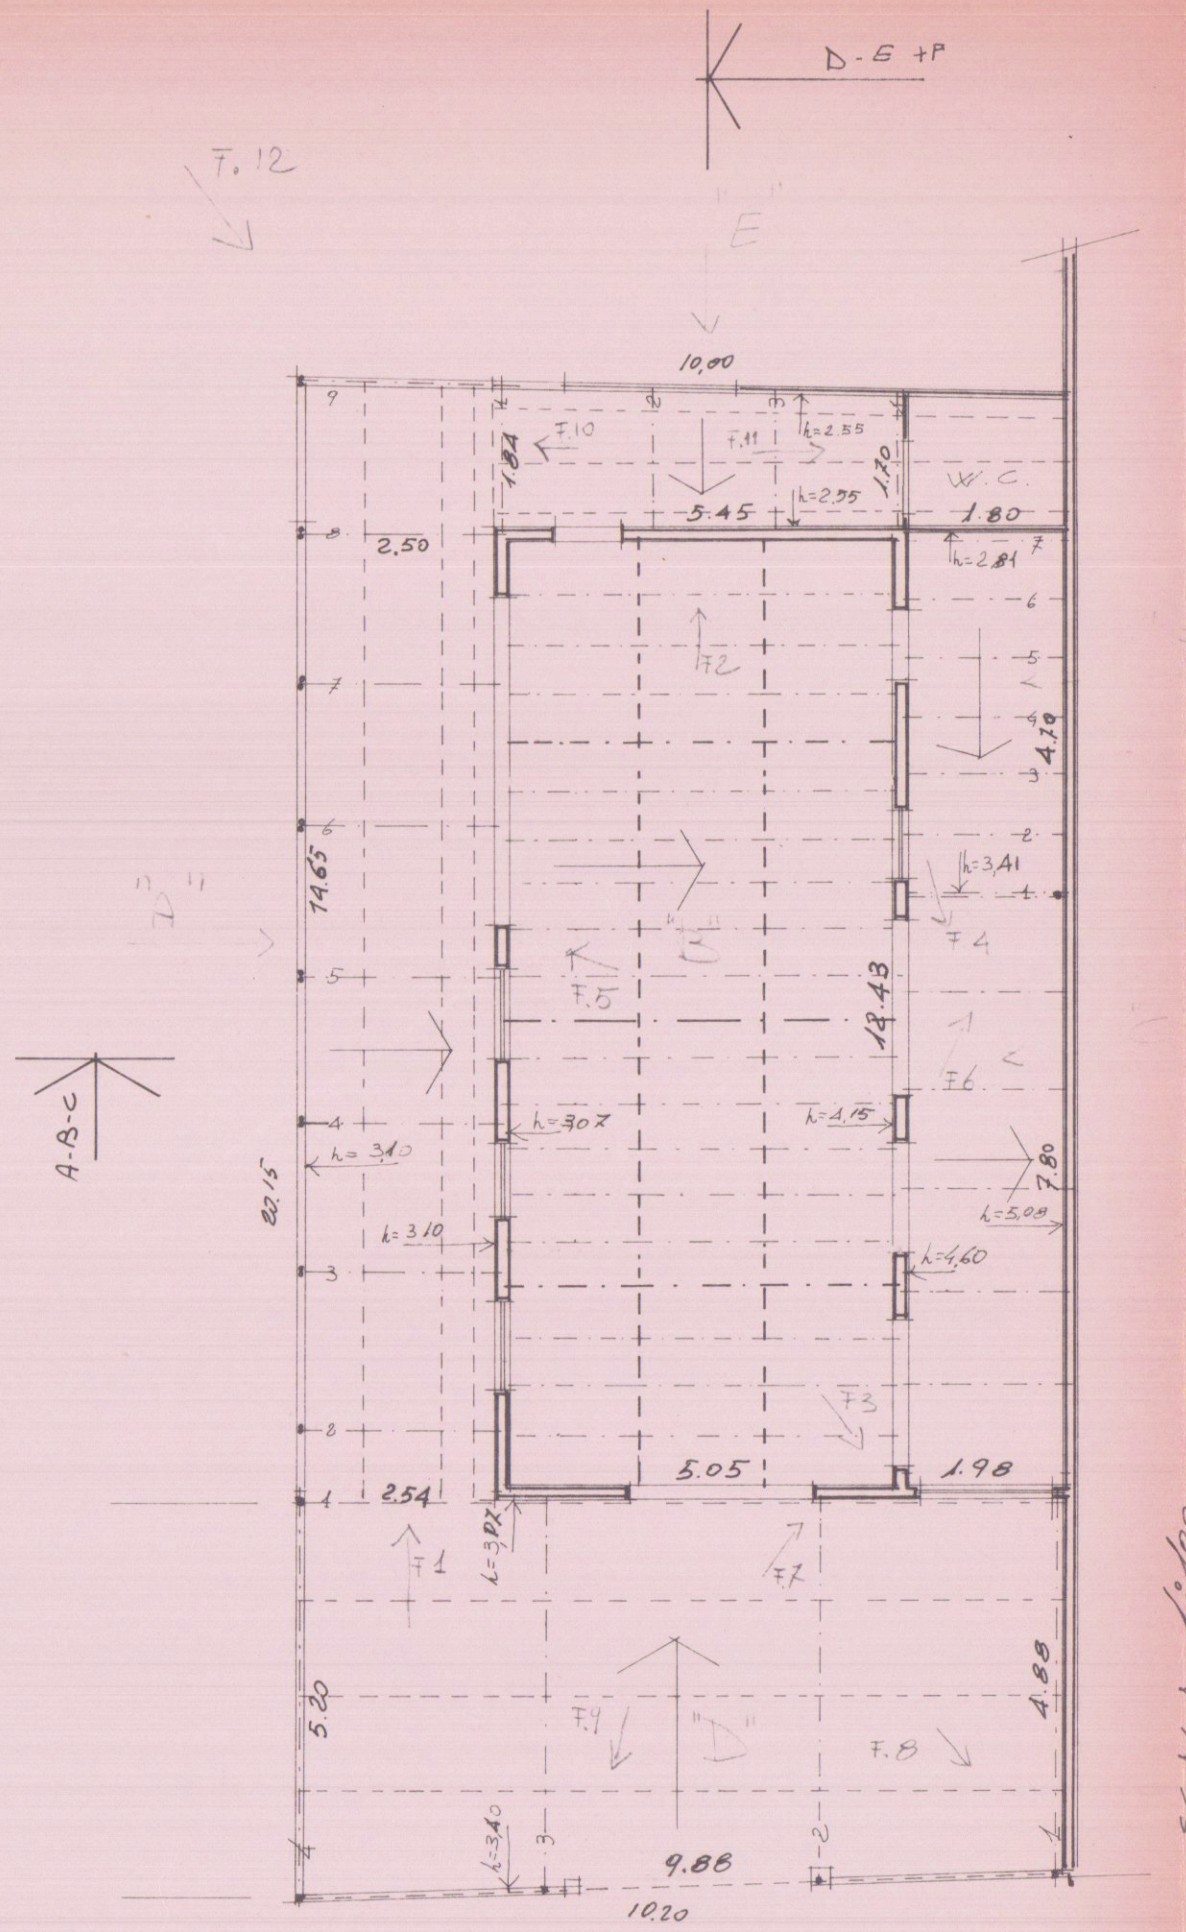


VIA PASSO DELLA VOLPE


LE ALTEZZE SONO STATE CONSIDERATE  
ALLA PARTE INFERIORE DEL MAIUSC. DI COPERT.

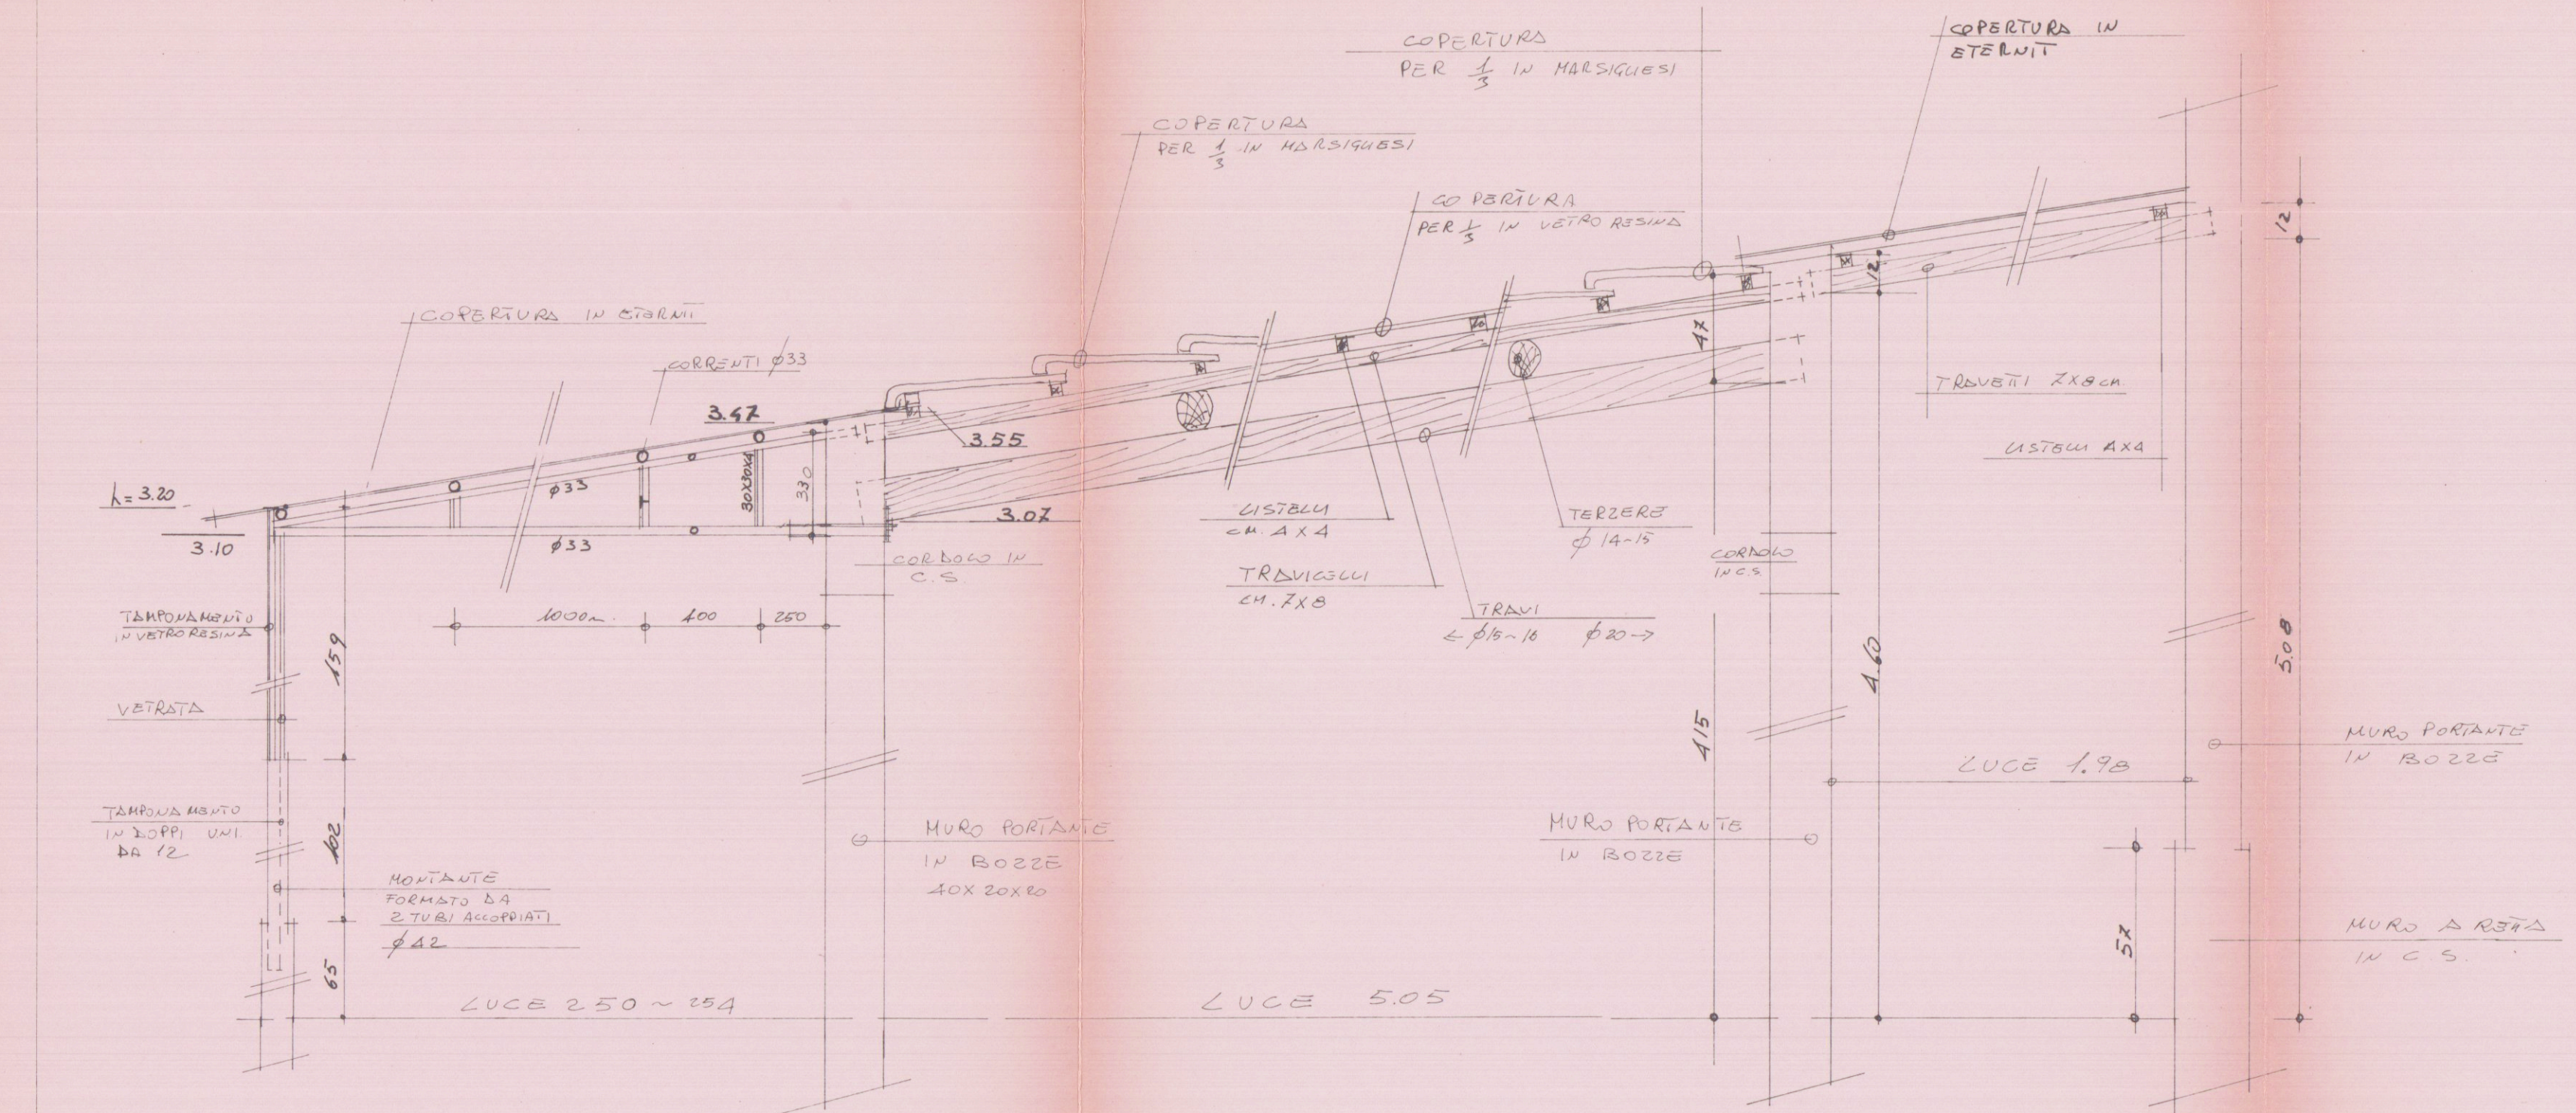


PARTICOLARE SEZIONE  
COPERTURA "A"

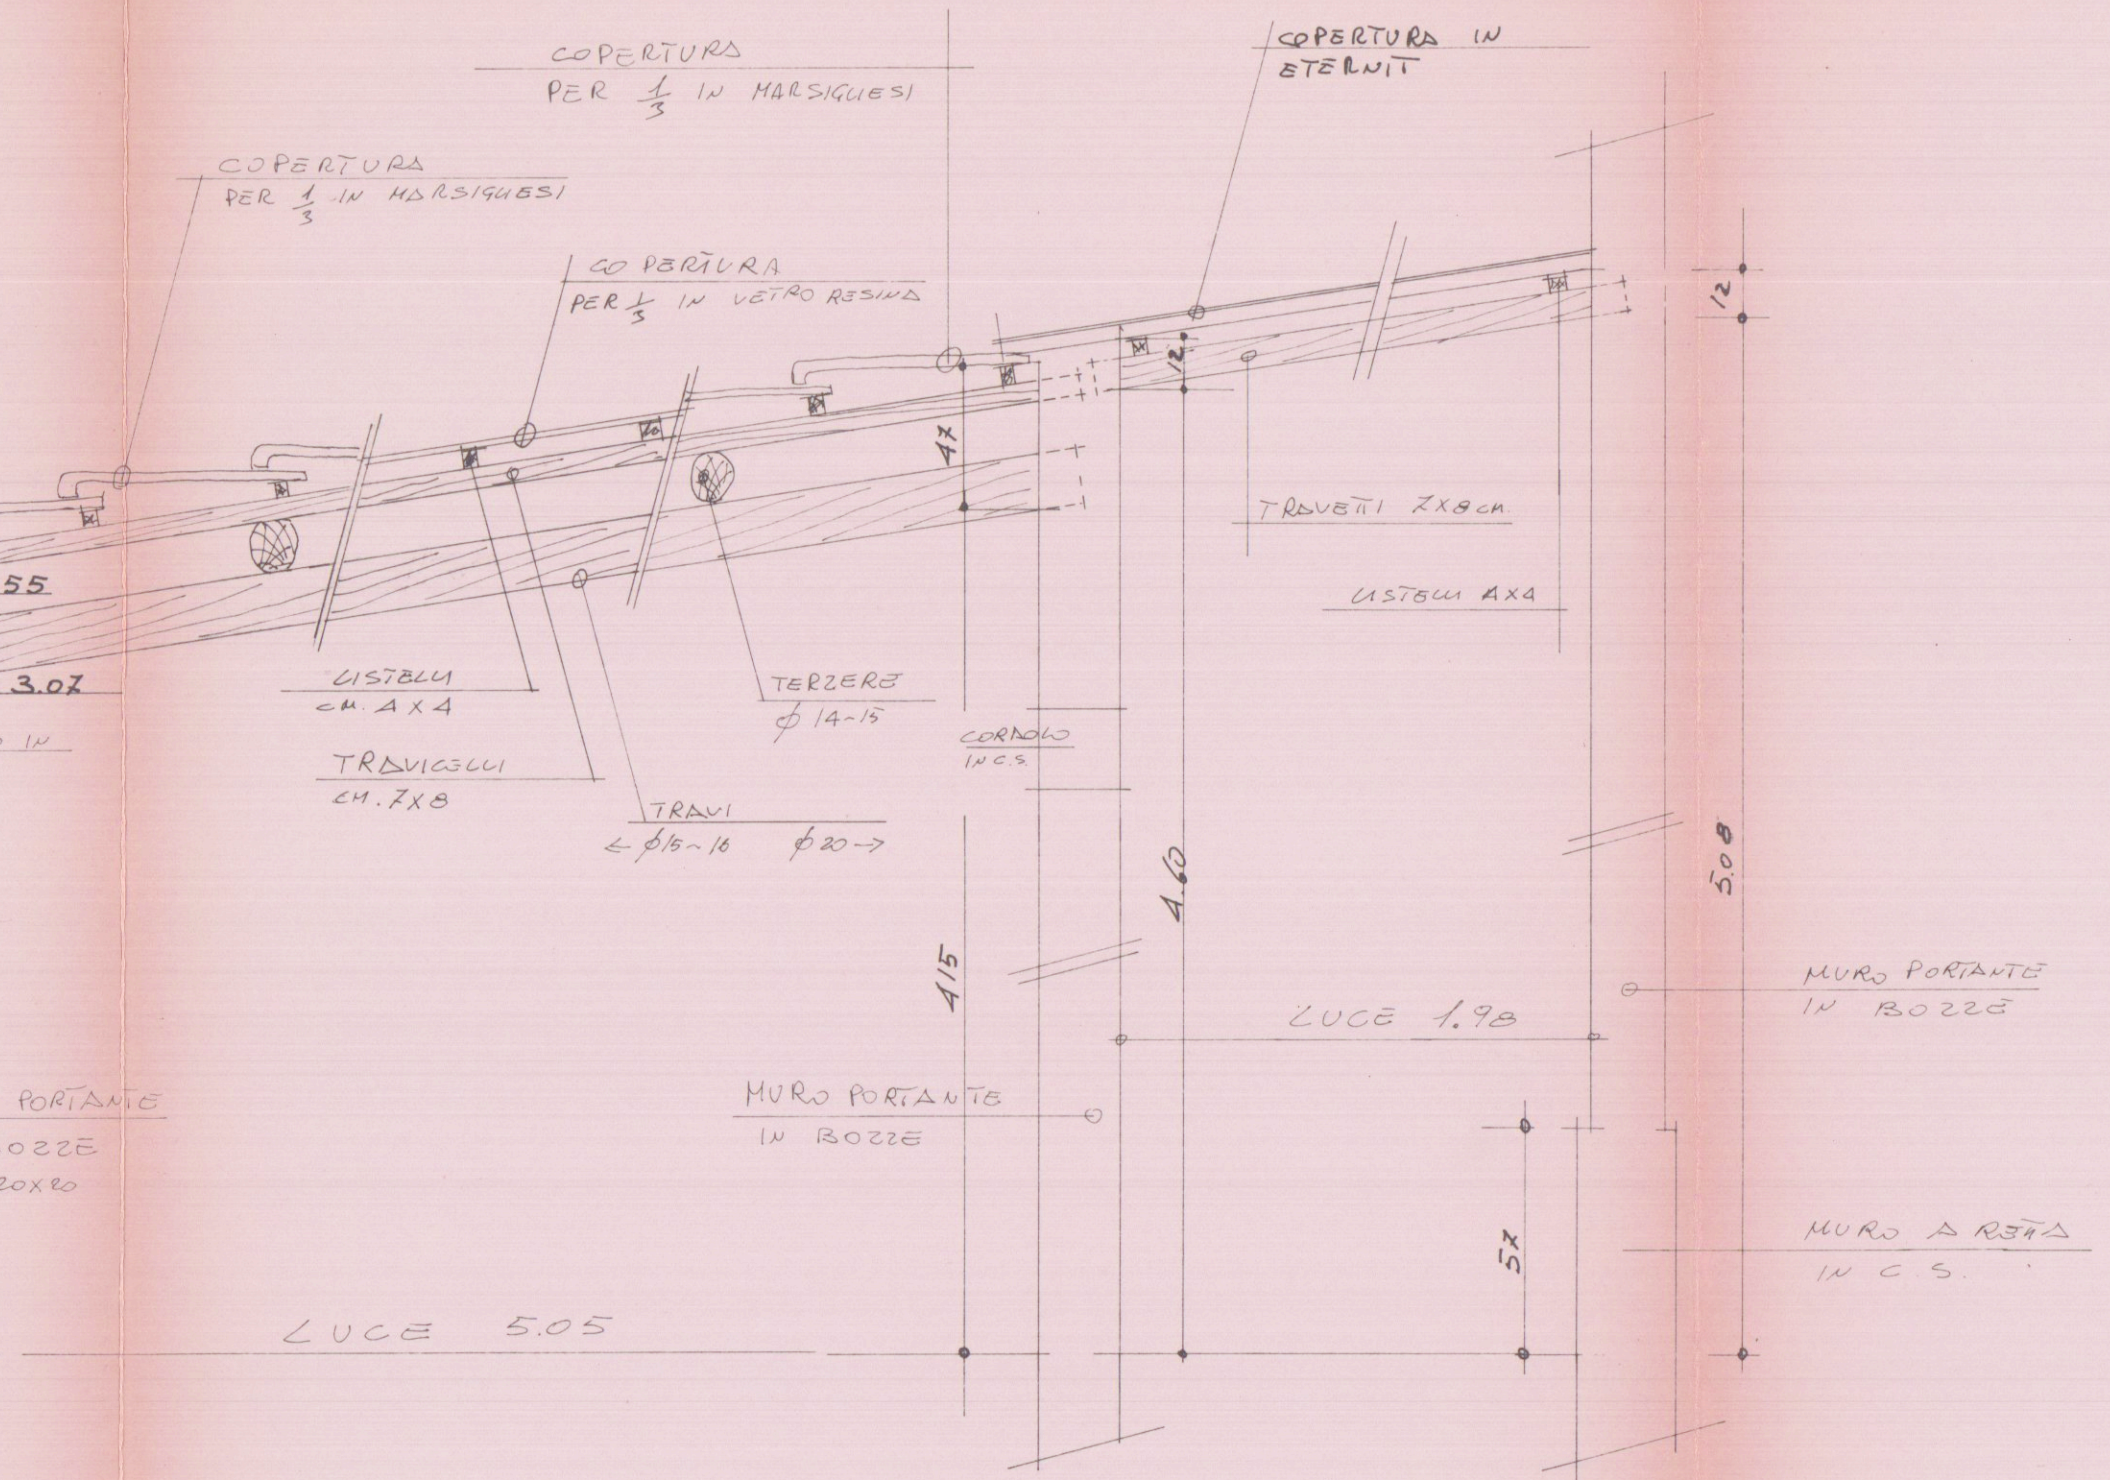


PARTICOLARE SEZIONE  
"B"

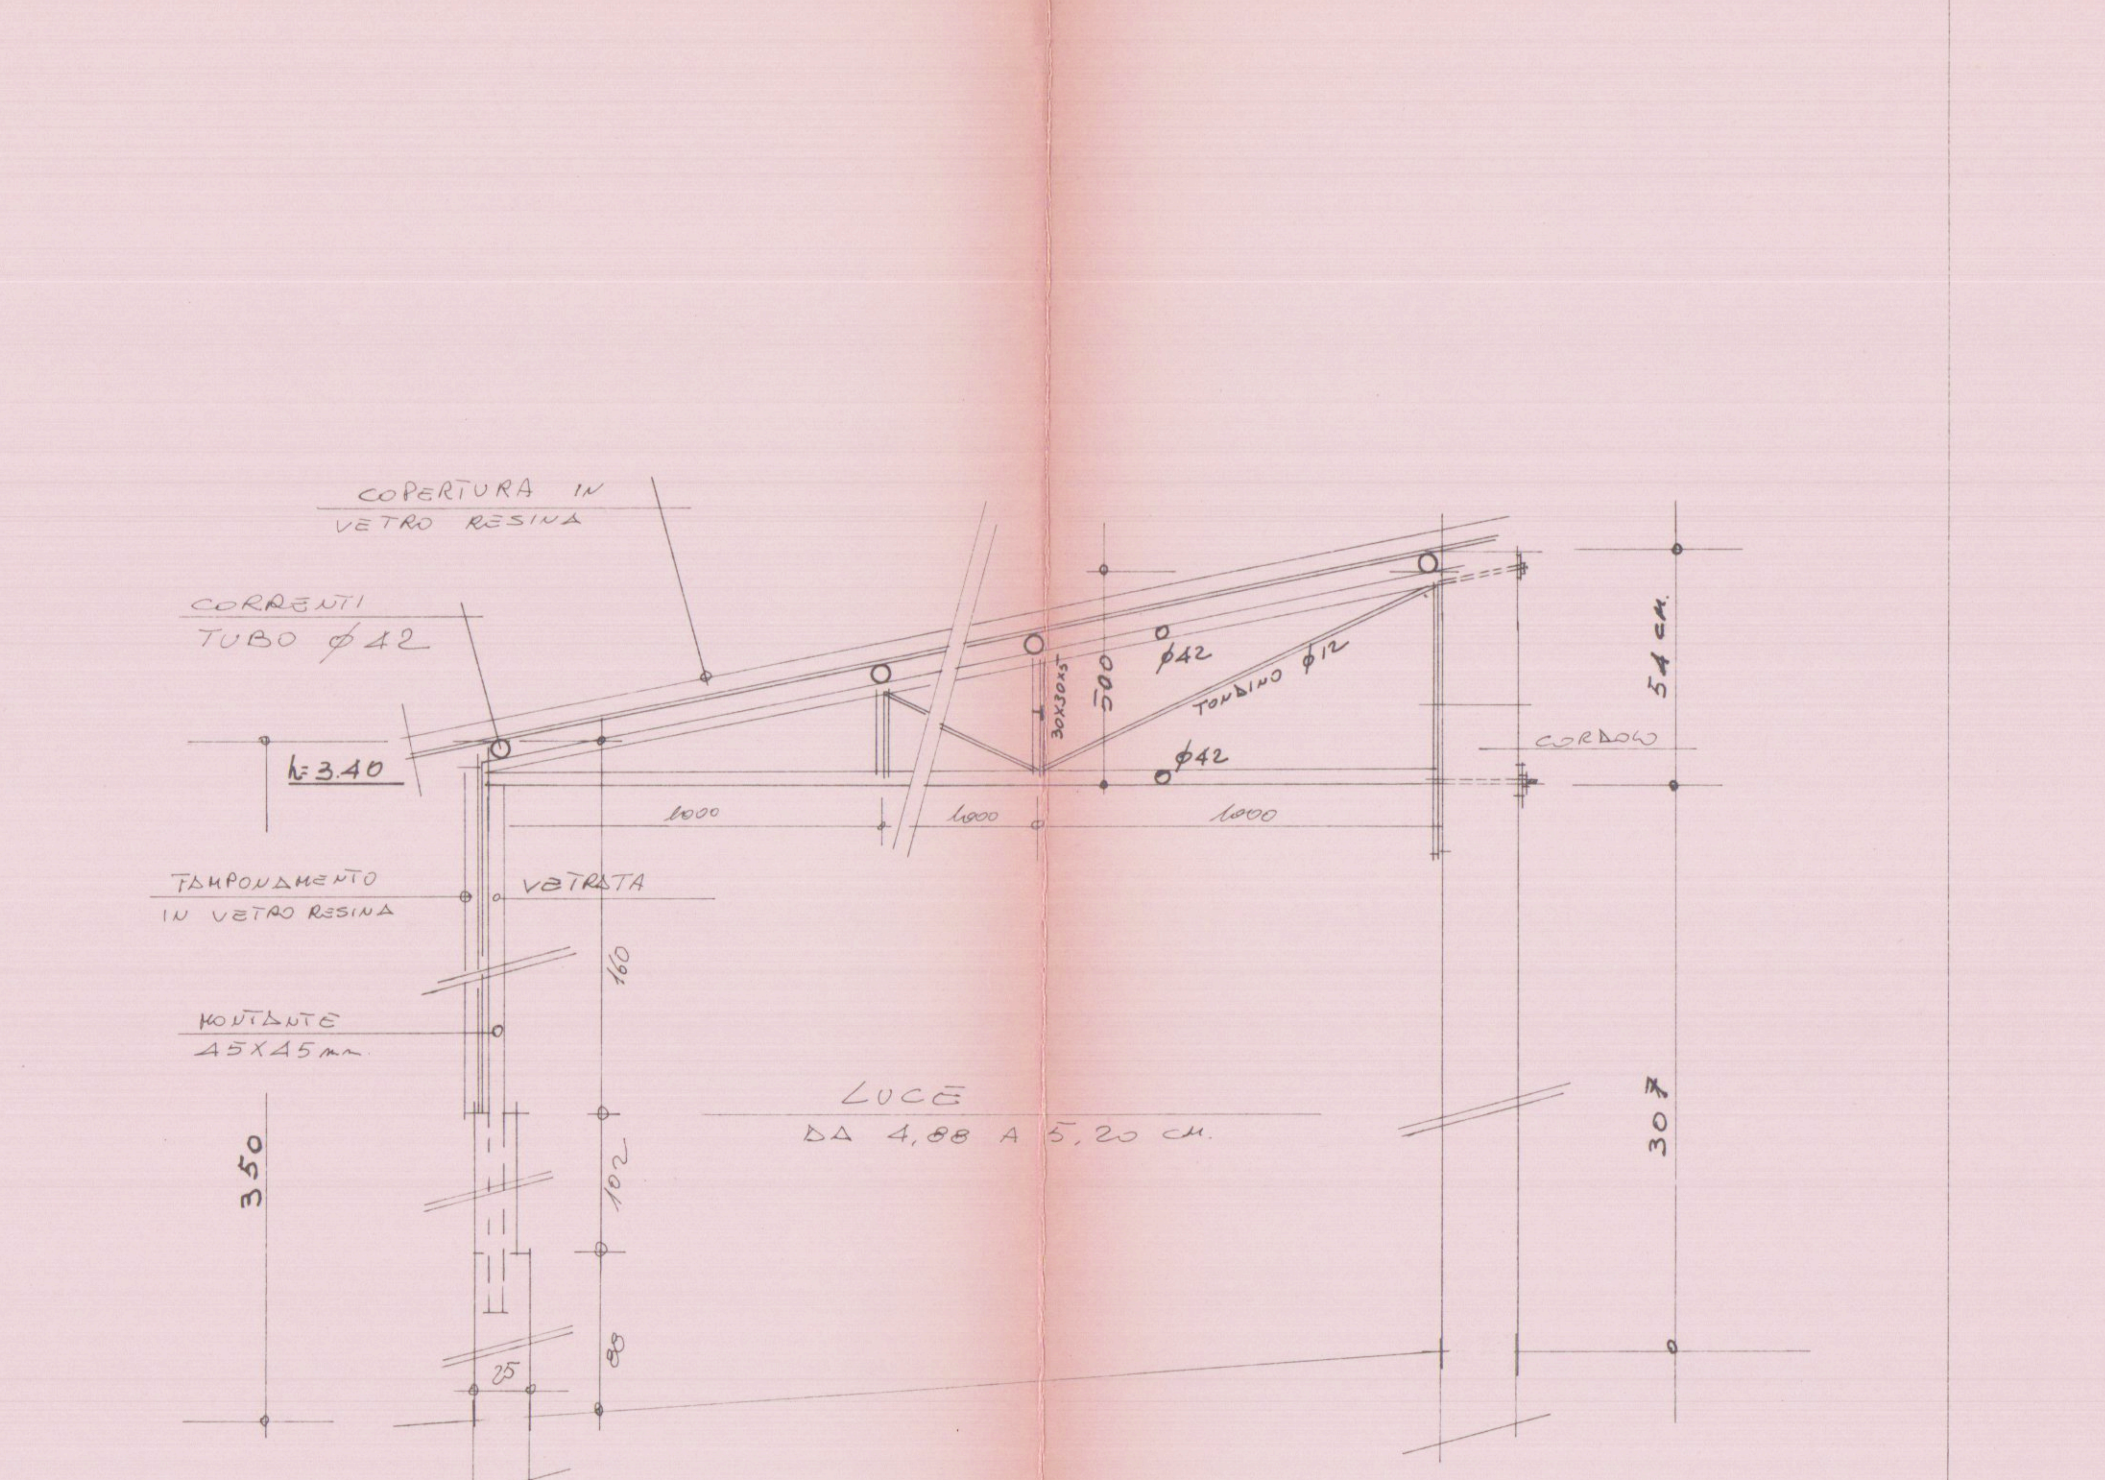

PARTICOLARE  
SEZIONE "C"

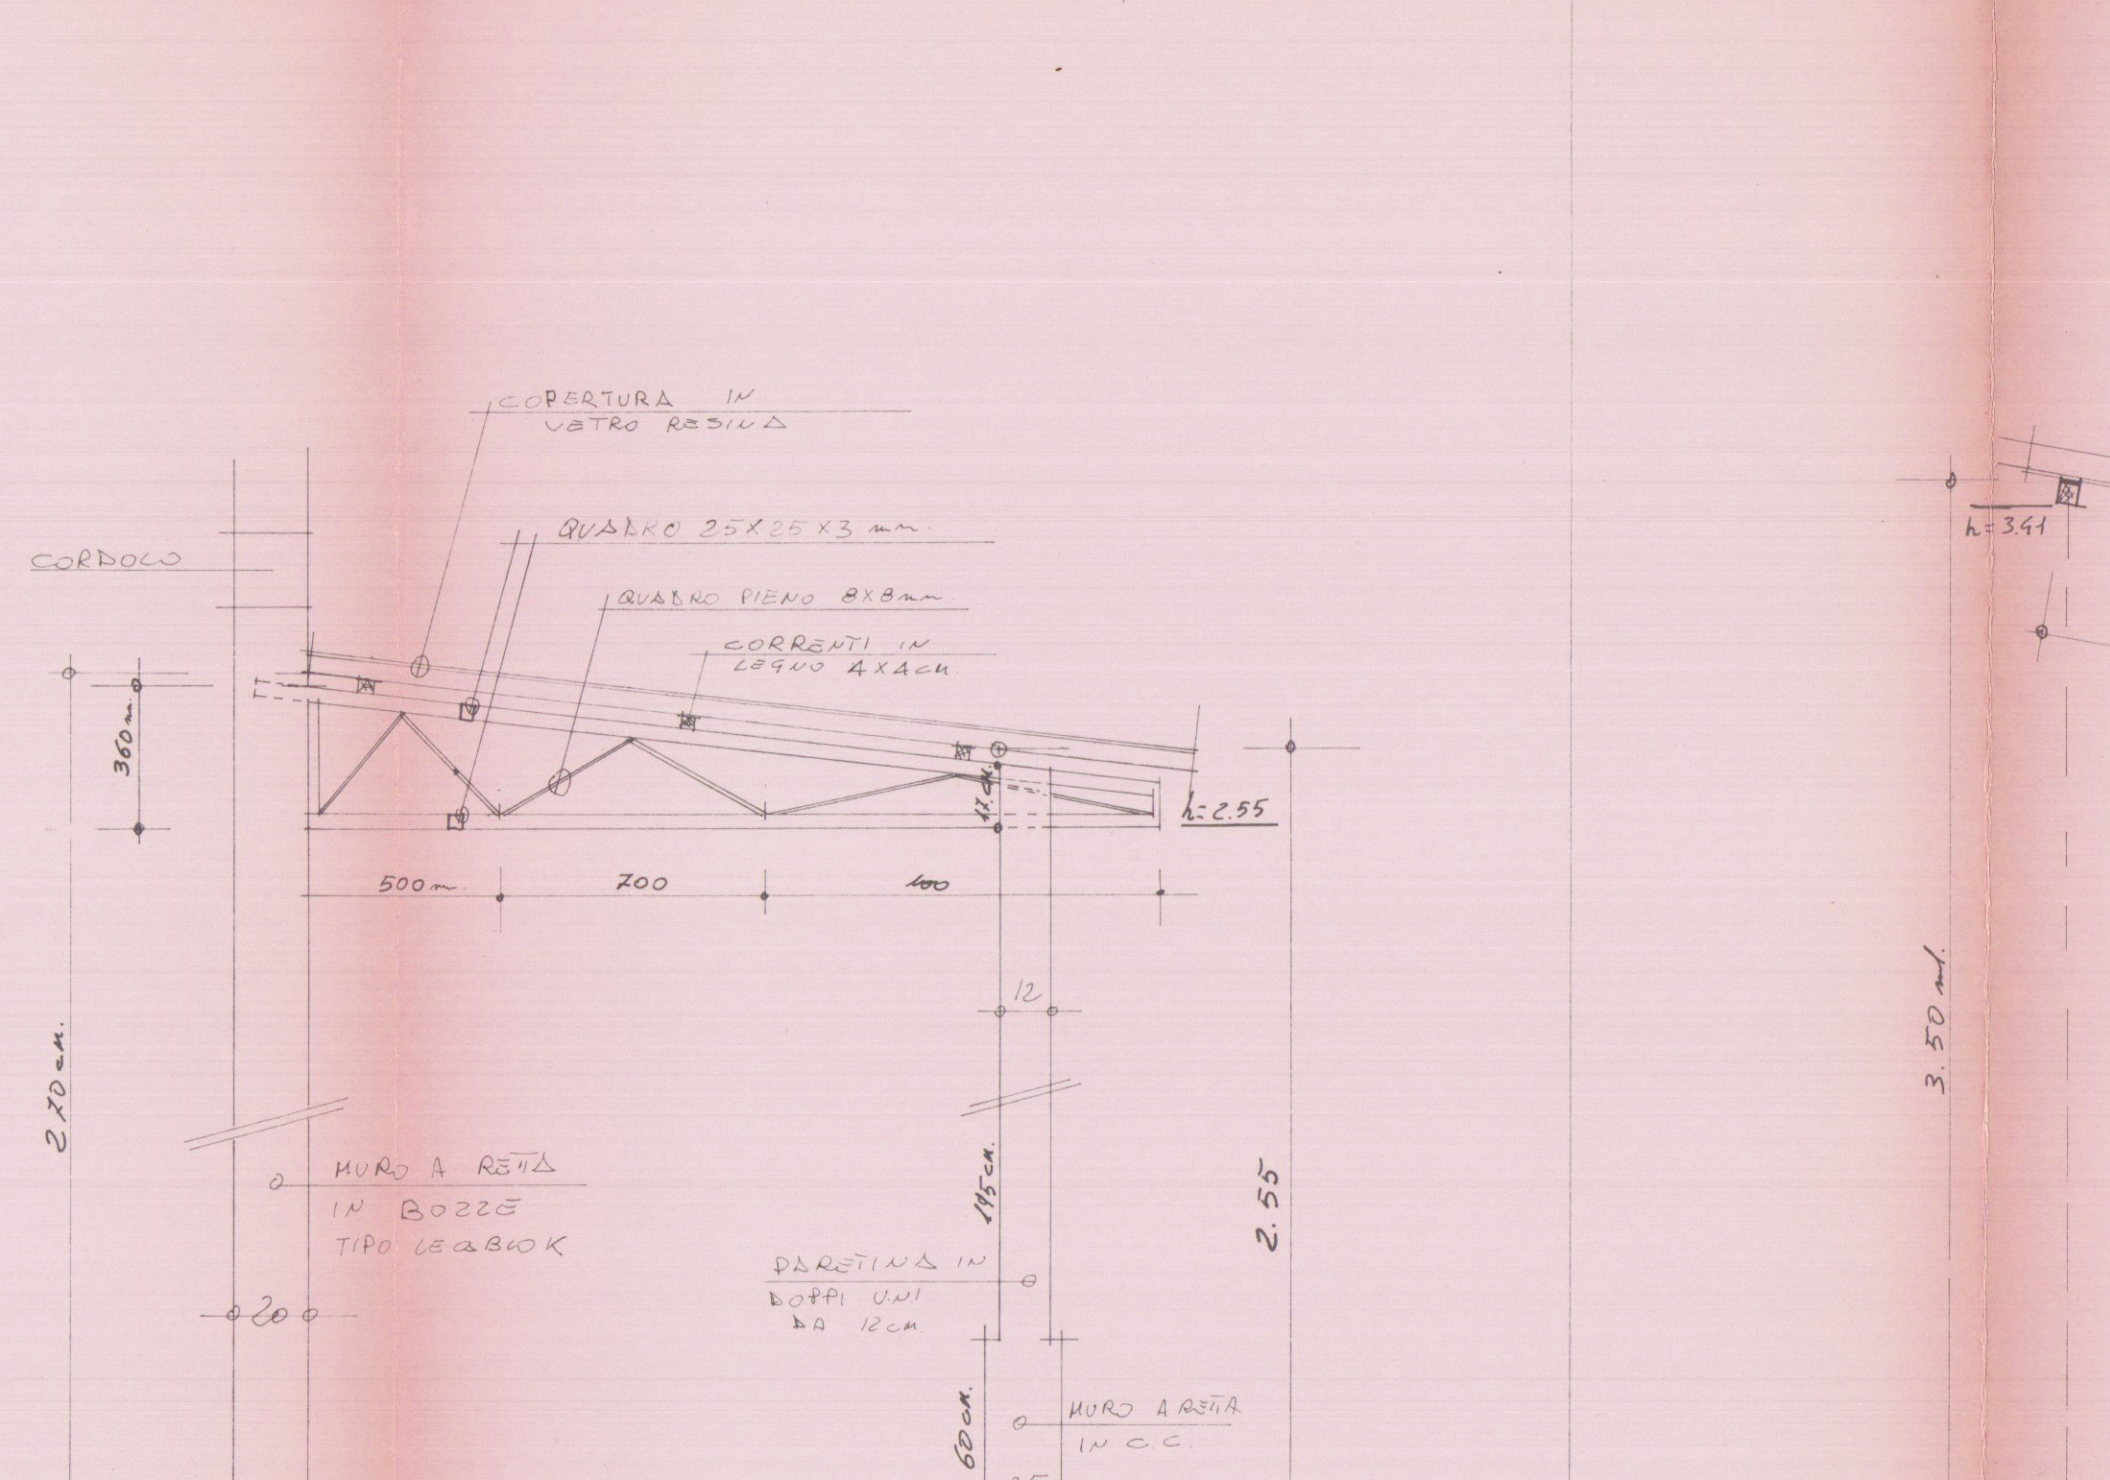

PARTICOLARE  
SEZIONE "D"

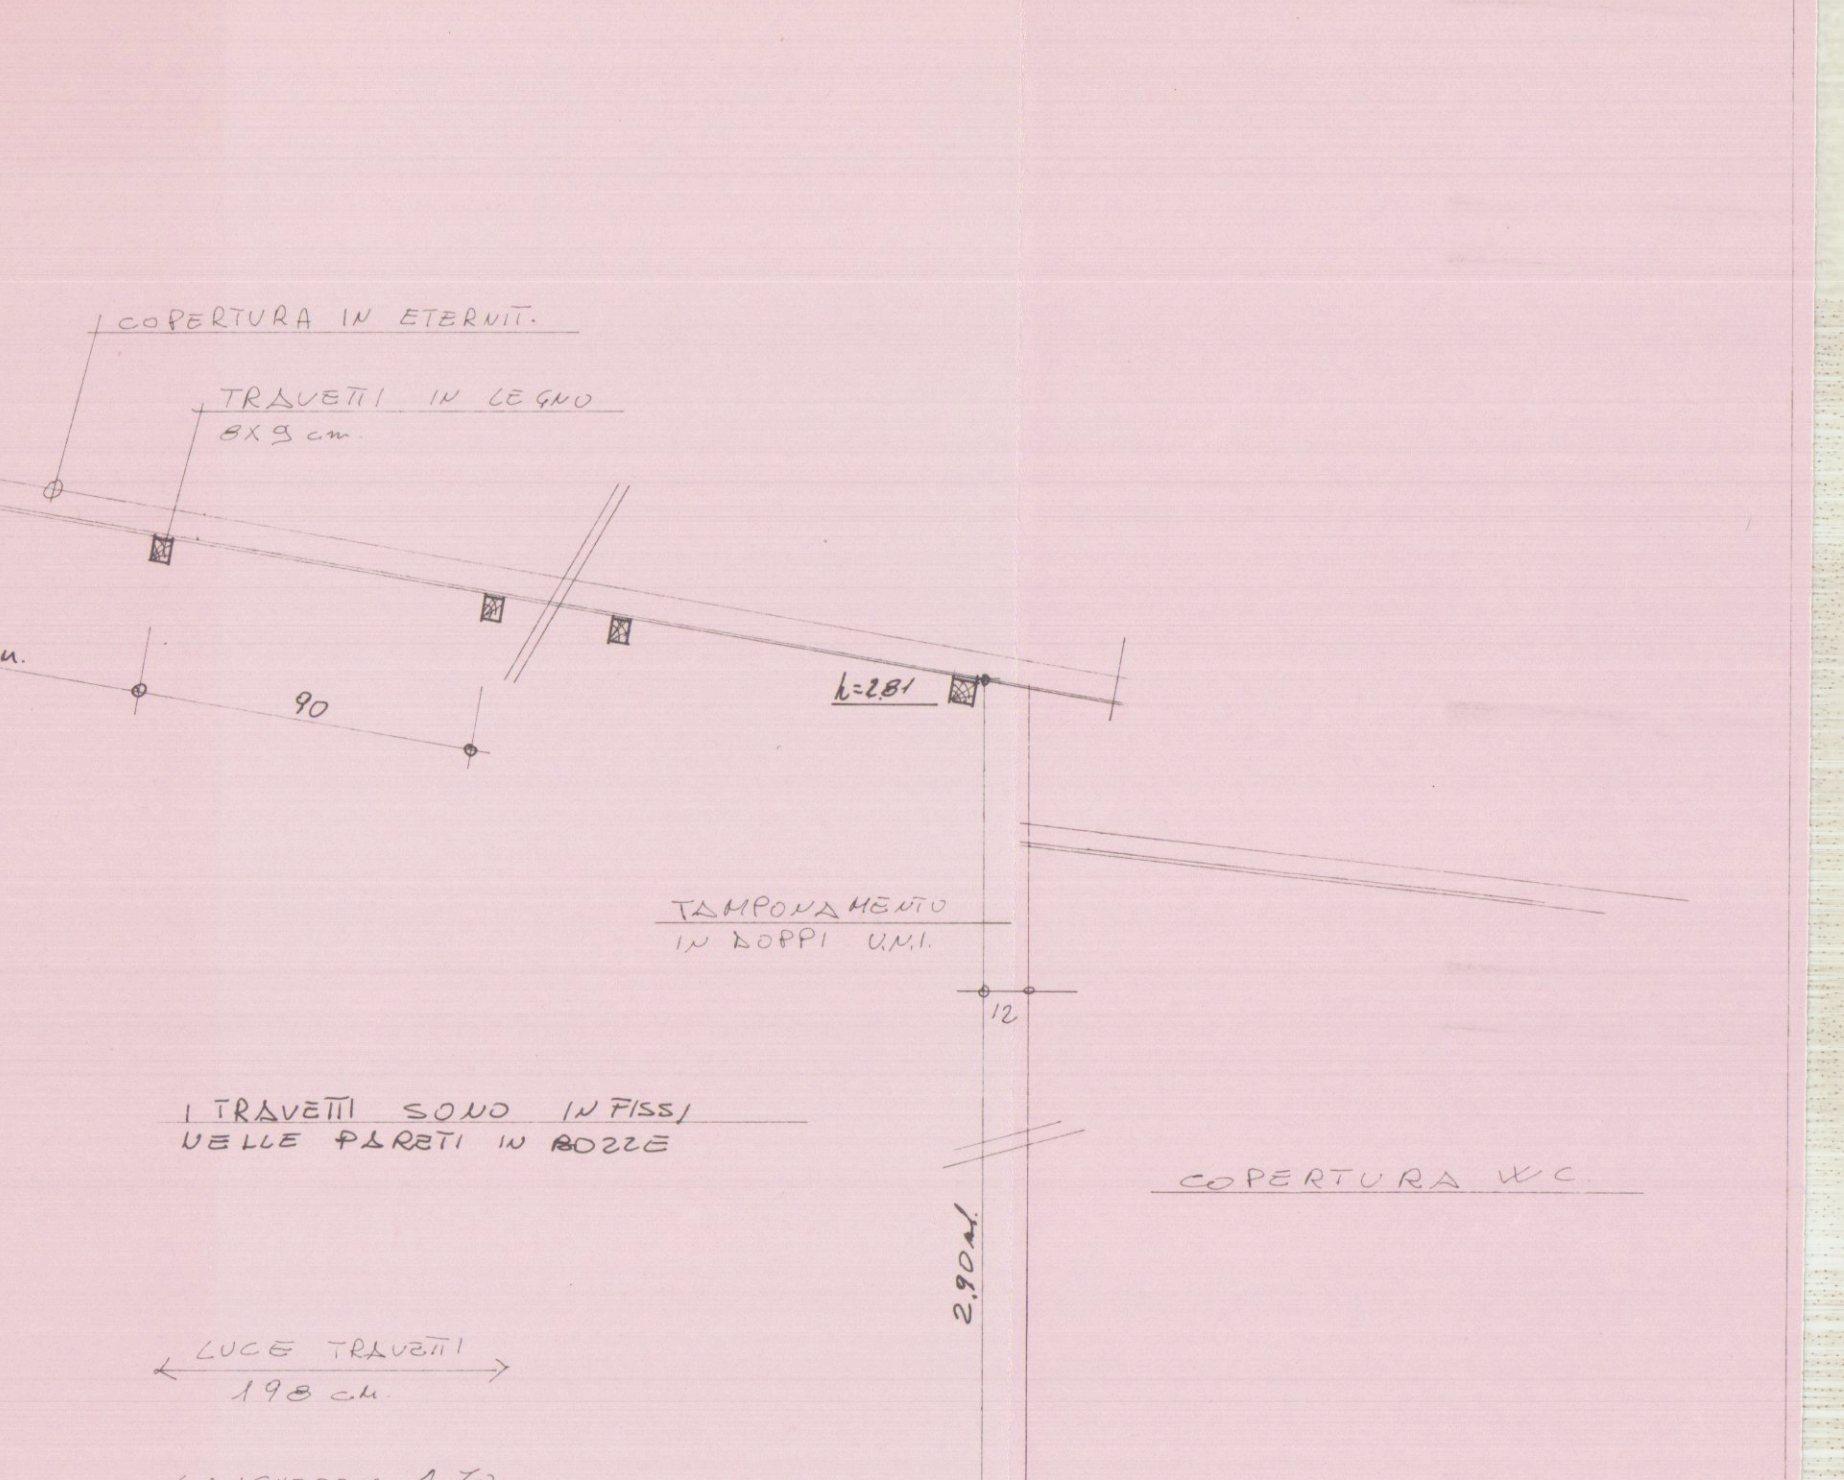

PARTICOLARE  
SEZIONE "E"