

PROVVEDIMENTO AUTORIZZATIVO UNICO (S.U.A.P.) N° 24 DEL 30.12.2008
(già P.A.U. - S.U.A.P. N° 25 del 30.12.2007)
PER LA DEMOLIZIONE DI UN OPGICIO AD USO INDUSTRIALE
E
NUOVA COSTRUZIONE DI UN EDIFICIO AD USO ESPOSITIVO - COMMERCIALE
IN VIALE ZACCAGNA N° 47 - N.C.T. FOGLIO 105, MAPPAI 310 E 343 (EX
FOGLIO 100 - PART. 1079 (ASCEGNAVA)
SOTTOZONA "D9" - destinazioni d'uso : c3, c4, d2, e1, f2, f4, f5, f7

PROVVEDIMENTO AUTORIZZATIVO UNICO (S.U.A.P.) N° 24 DEL 30.12.2008
(già P.A.U. - S.U.A.P. N° 25 del 30.12.2007)
PER LA DEMOLIZIONE DI UN OPGICIO AD USO INDUSTRIALE
E
NUOVA COSTRUZIONE DI UN EDIFICIO AD USO ESPOSITIVO - COMMERCIALE
IN VIALE ZACCAGNA N° 47 - N.C.T. FOGLIO 105, MAPPAI 310 E 343 (EX
FOGLIO 100 - PART. 1079 (ASCEGNAVA)
SOTTOZONA "D9" - destinazioni d'uso : c3, c4, d2, e1, f2, f4, f5, f7

Unica	- Pianta Piano Terra
	- Pianta Piano Soppalco

Scala	
1: 100	

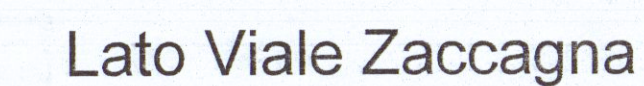
LA PROPRIETA' :
MARMi ZACC S.r.l.
Viale Zaccagna, 47
54036 - MARINA DI CARRARA

IL PROGETTISTA :

Dott. Arch. Francesco PO
Viale Roma, 149/F
54100 - MASSA



PO Francesco
PO
francesco

PO Francesco
SI ALLEGA ALLA COMUNICAZIONE DI FINE LAVORO E AL CERTIFICATO DI CONFORMITA'



PIANTA PIANO TERRA - scala 1:100

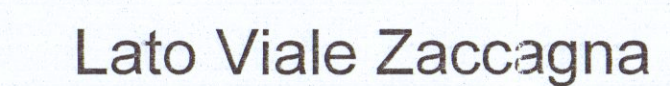OPERE NON ESEGUITE



PIANTA PIANO SOPPALCO - scala 1:100

OPERE NON ESEGUITE

Lato Viale Zaccagna