

1 APR. 1970 W

VARIANTE

APPROVATO

Det. Arch. LUCIANO POCAT

8 GIU. 1970

CONTROLLATO

CADDADA

MADINA DI CADDADA
VIALE LITODANCO

Approvato dal Sindaco alle condizioni

Indicate nel permesso di costruzione
No. 566 del 8 GIU. 1970



L'ING. CAPO
Myri

PROGETTO PER LA COSTRUZIONE
DI EDIFICIO AD USO DI CIVILE
ABITAZIONE E COMMERCIO

PROPRIETA': XXXXXXXXXX EDILMARE

EST


3

PIANTA PIANO TIPO, ATTICO

SCALA 1:100

FABBRICATO: A


VARIANTE

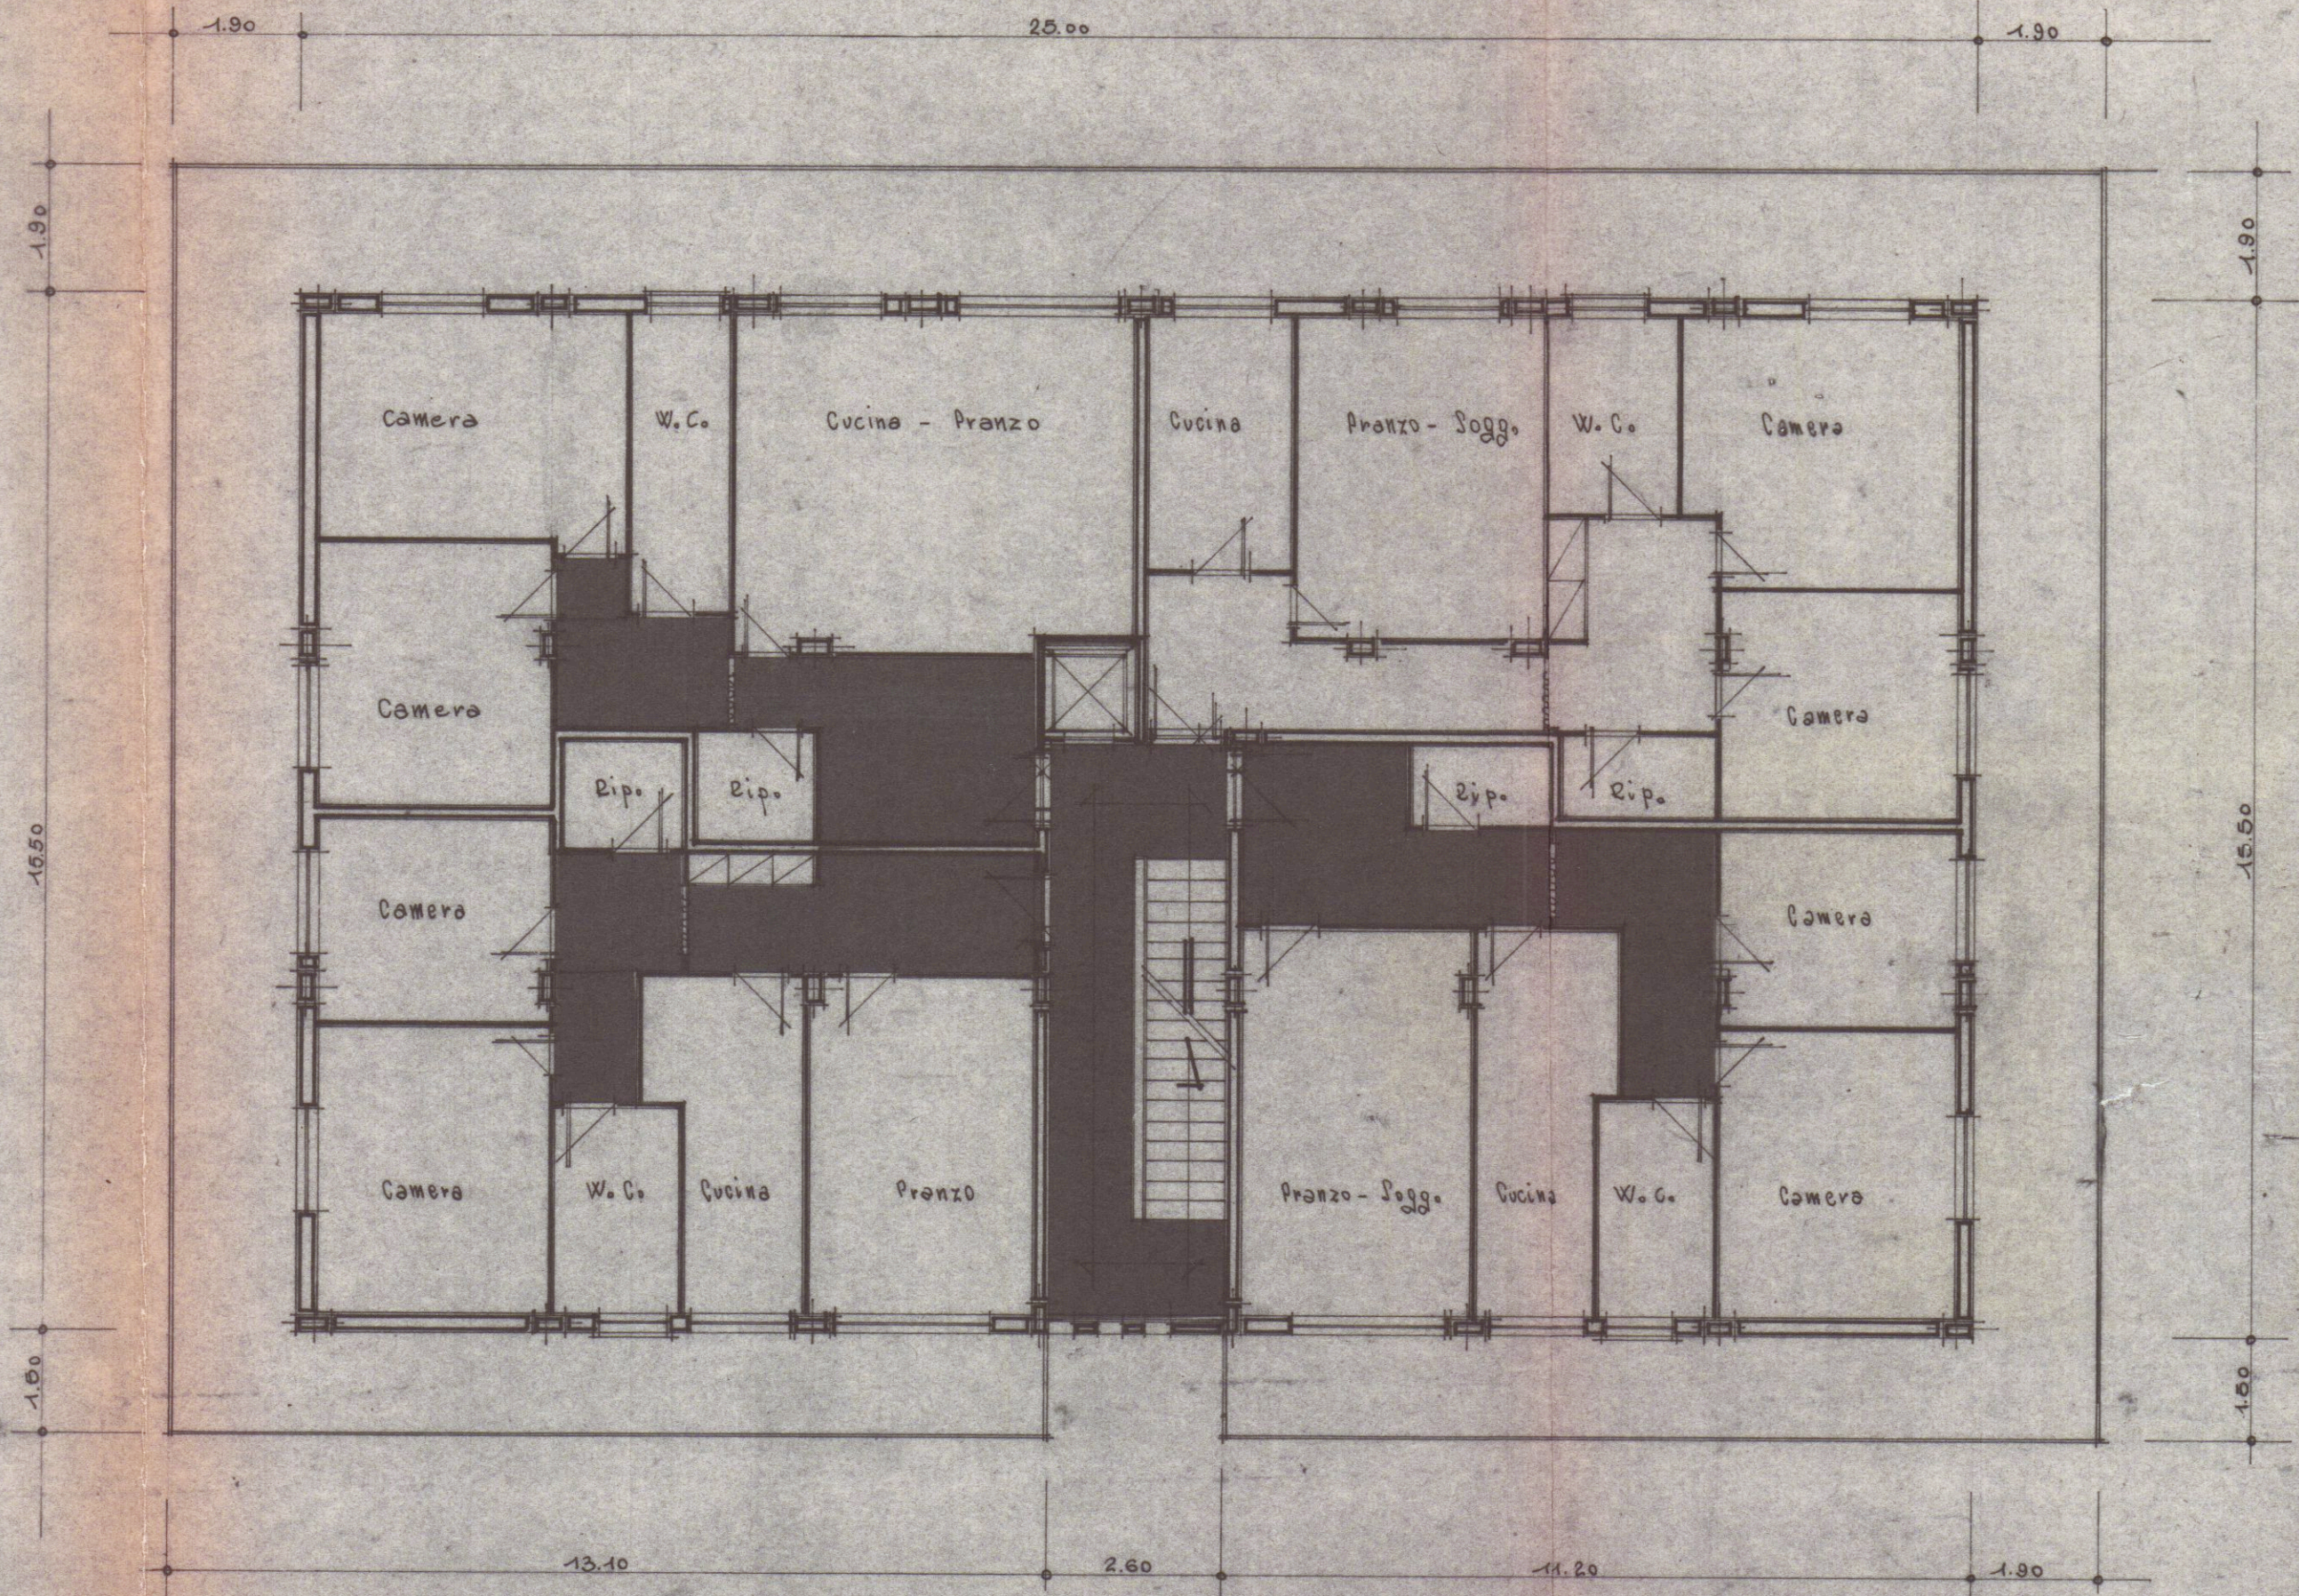

01167

4 + 3
3 + 3
4 + 3
4 + 3
15
12

PIANTA PIANO TIPO 1:100

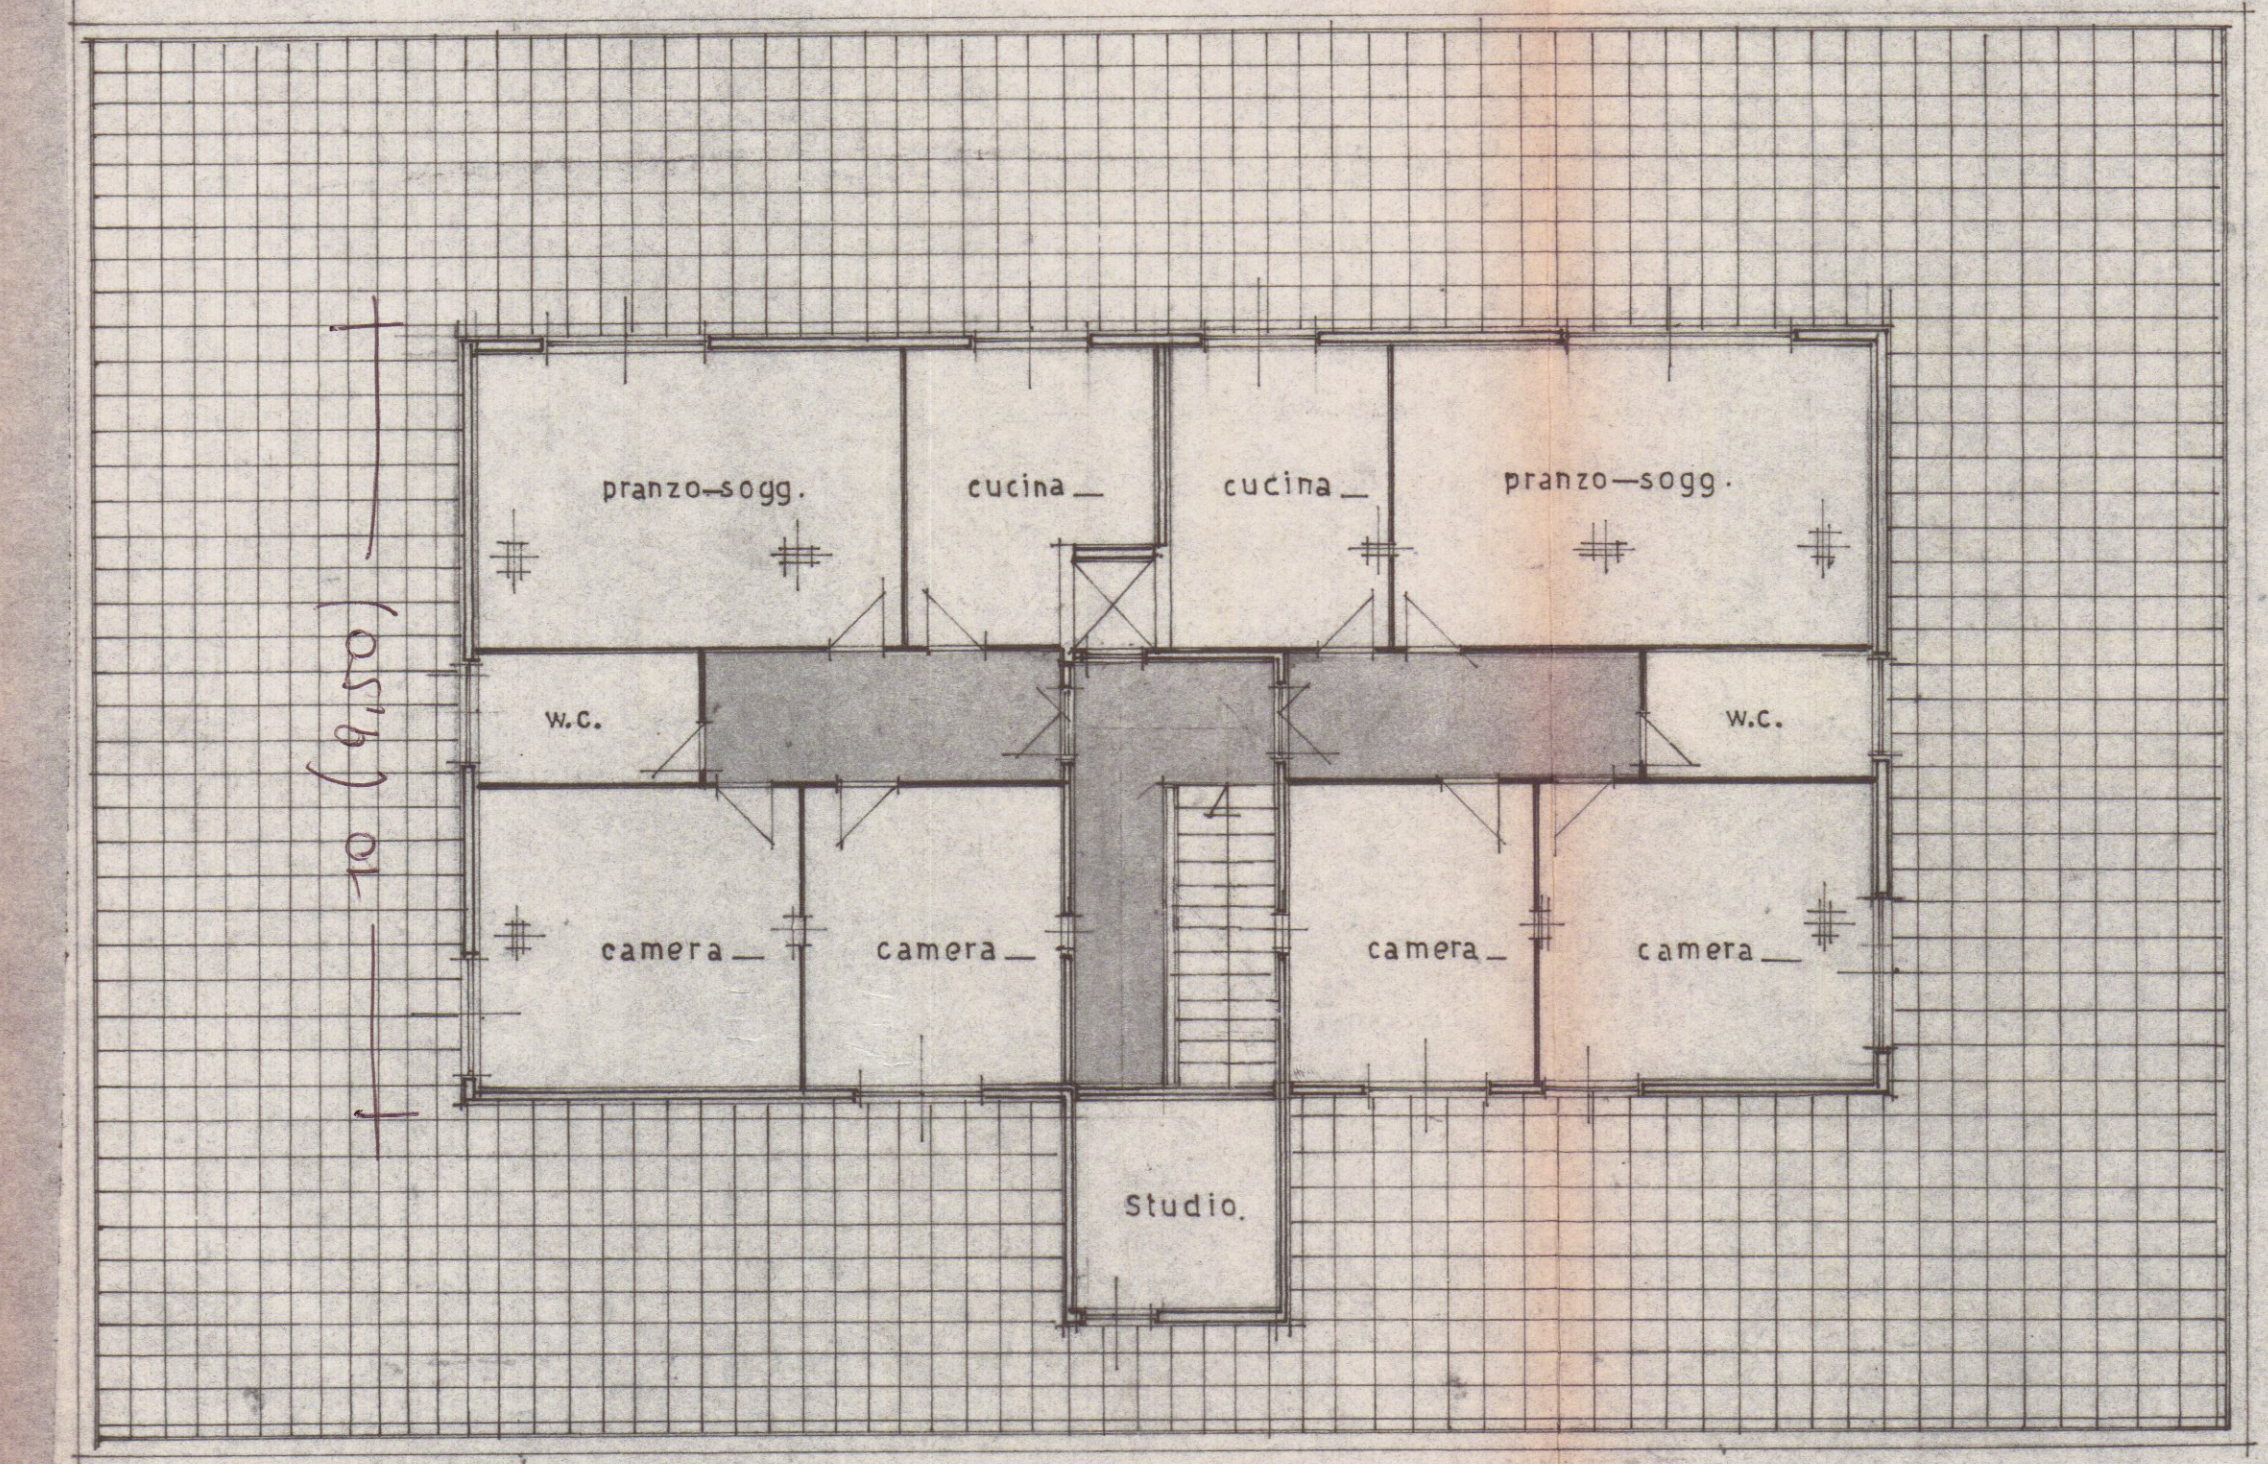

Piano attico