


VOLUME DI PROGETTO

PIANTA PIANO TERRA

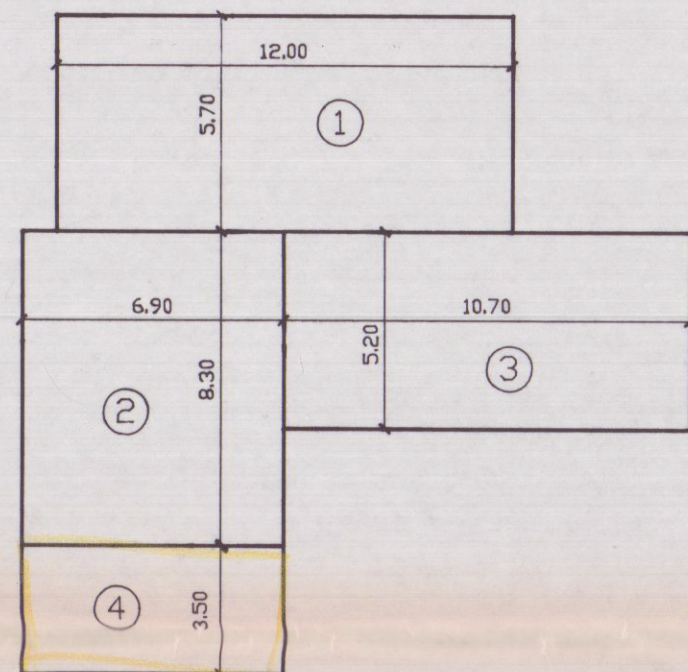


VOLUME PIANO TERRA

①	12.00X5.70X300=205.20 mc
②	6.90X8.30X320=183.26 mc
③	10.70X5.20X320=178.05 mc
Volume Totale 566.50 mc	

VOLUME PORTICO

④	3.50X6.90X3.20=77.28 mc
Volume Totale 77.28 mc	


PIANTA PIANO PRIMO

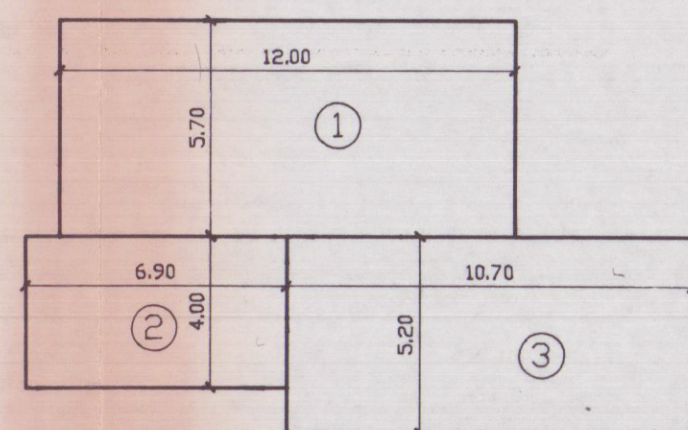

VOLUME PIANO PRIMO

①	12.00X5.70X2.40=164.16 mc
②	6.90X4.00X2.60=71.76 mc
③	10.70X5.20X300=166.92 mc
Volume Totale 402.84 mc	

PIANTA GARAGE

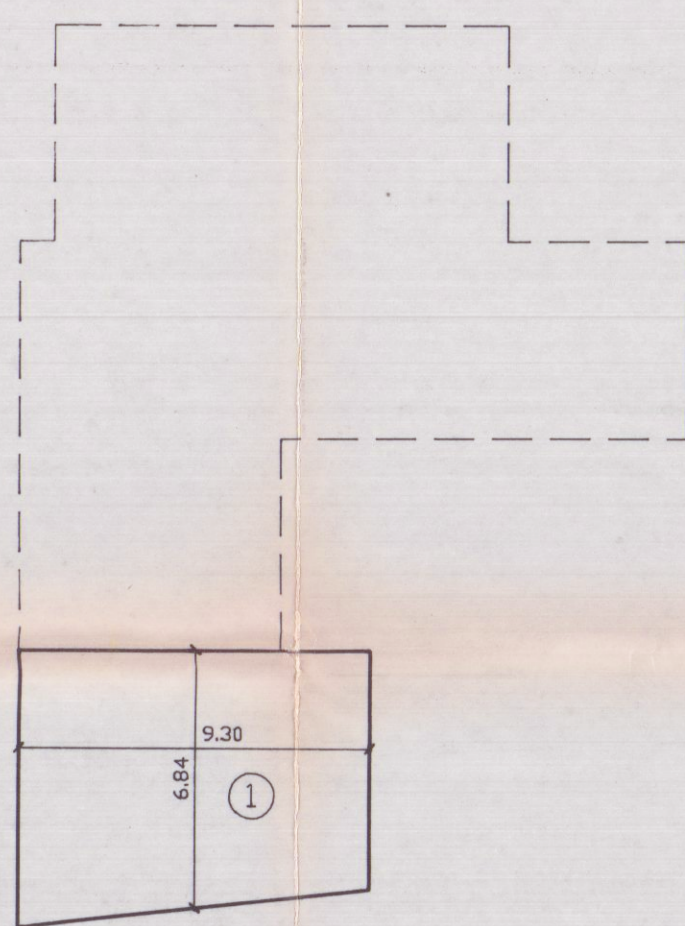


VOLUME INTERRATO

①	9.80X6.84X2.50=167.58 mc
Volume Totale 167.58 mc	

VOLUME ESISTENTE


PIANTA PIANO TERRA

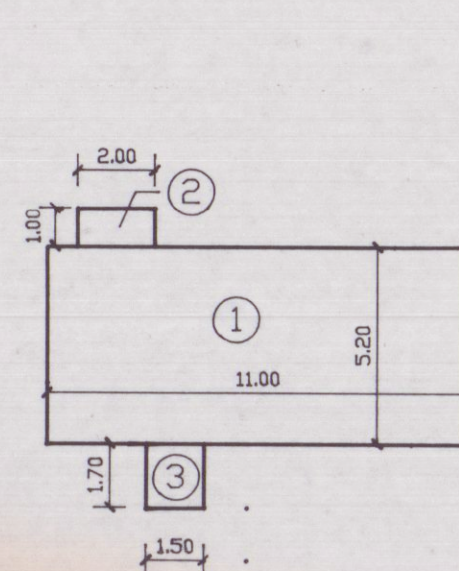


VOLUME ESISTENTE

①	11.00X5.20X6.60=377.52 mc
②	2.00X1.00X2.40=4.80 mc
③	1.50X1.70X1.50=3.82 mc
Volume Totale 386.14 mc	


PIANTA PIANO PRIMO

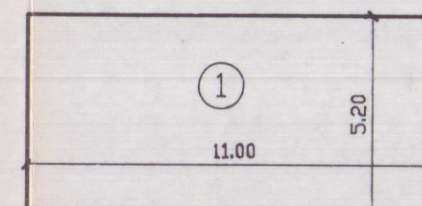


STRALCIO PLANIMETRICO scala 1:100

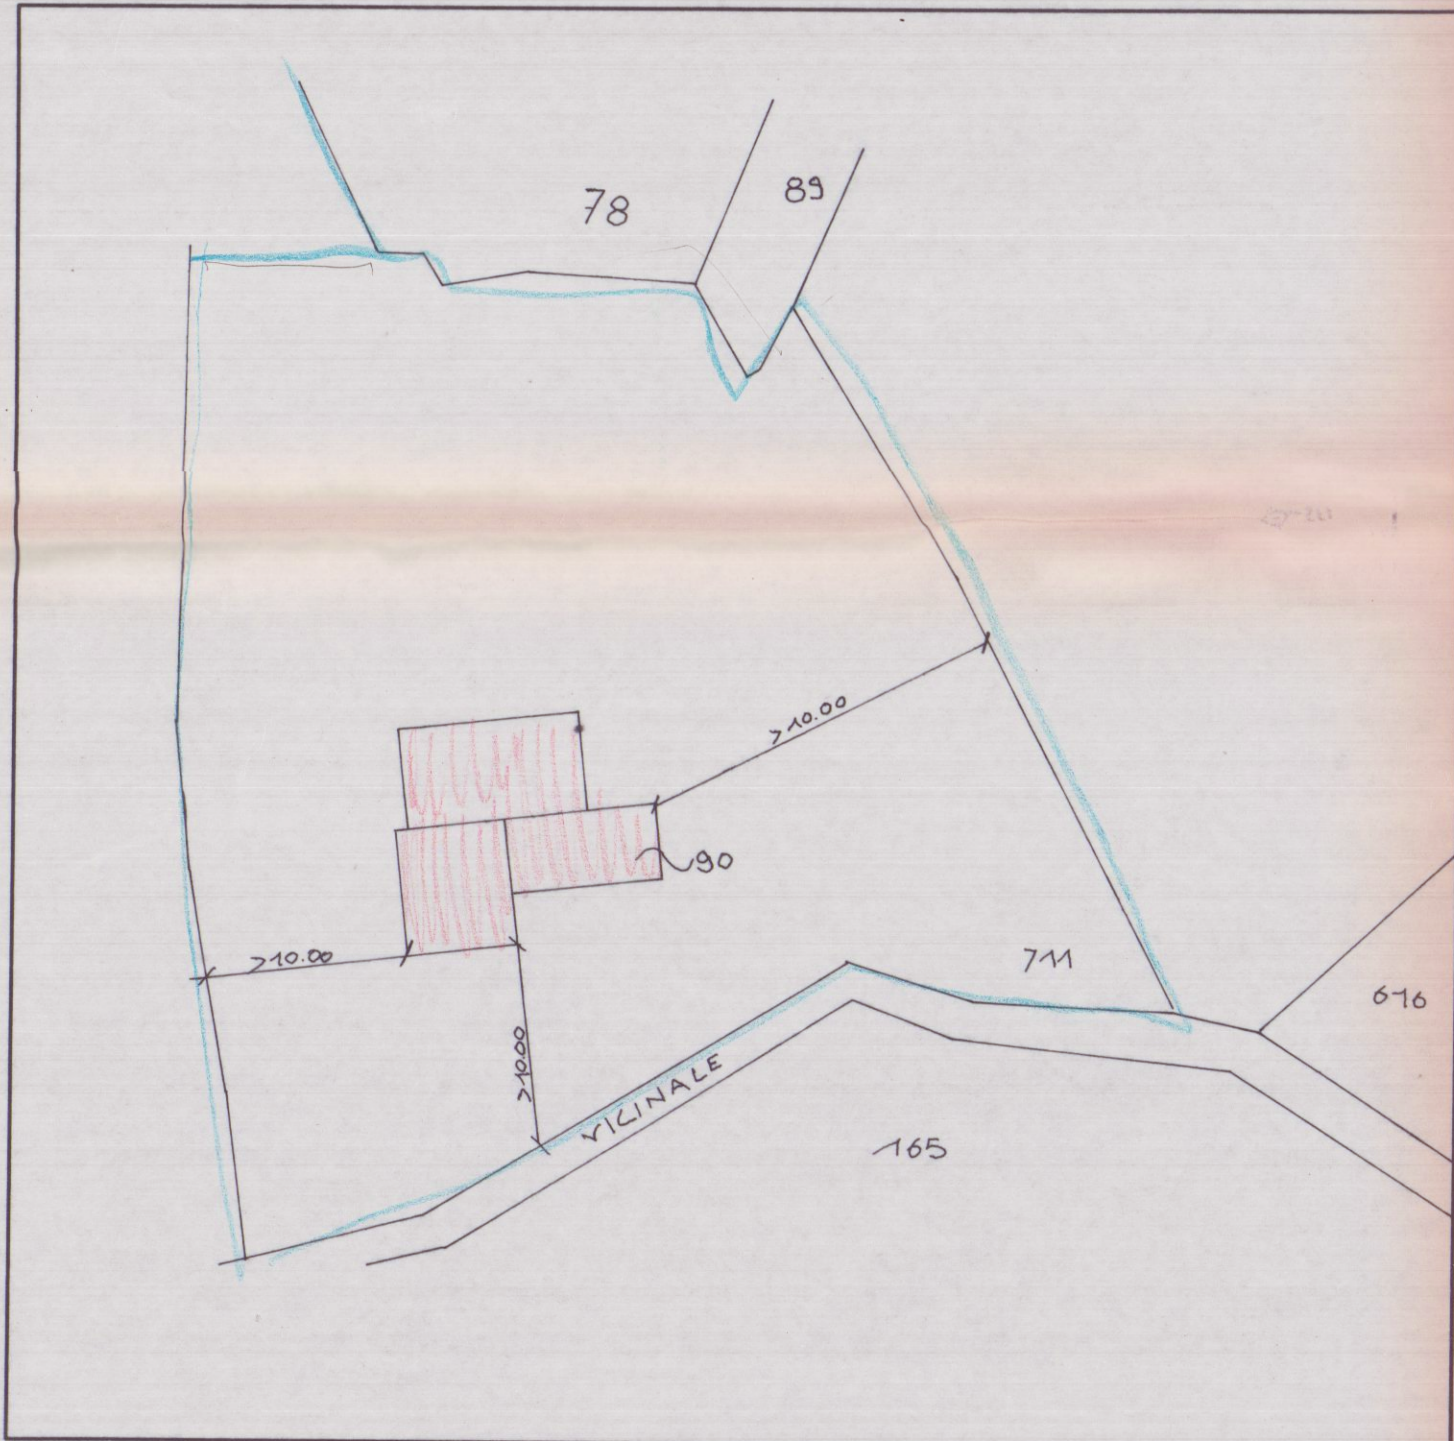

STRALCIO PLANIMETRICO CATASTALE
fg. 63 mapp. 711 - 90 scala 1:2000

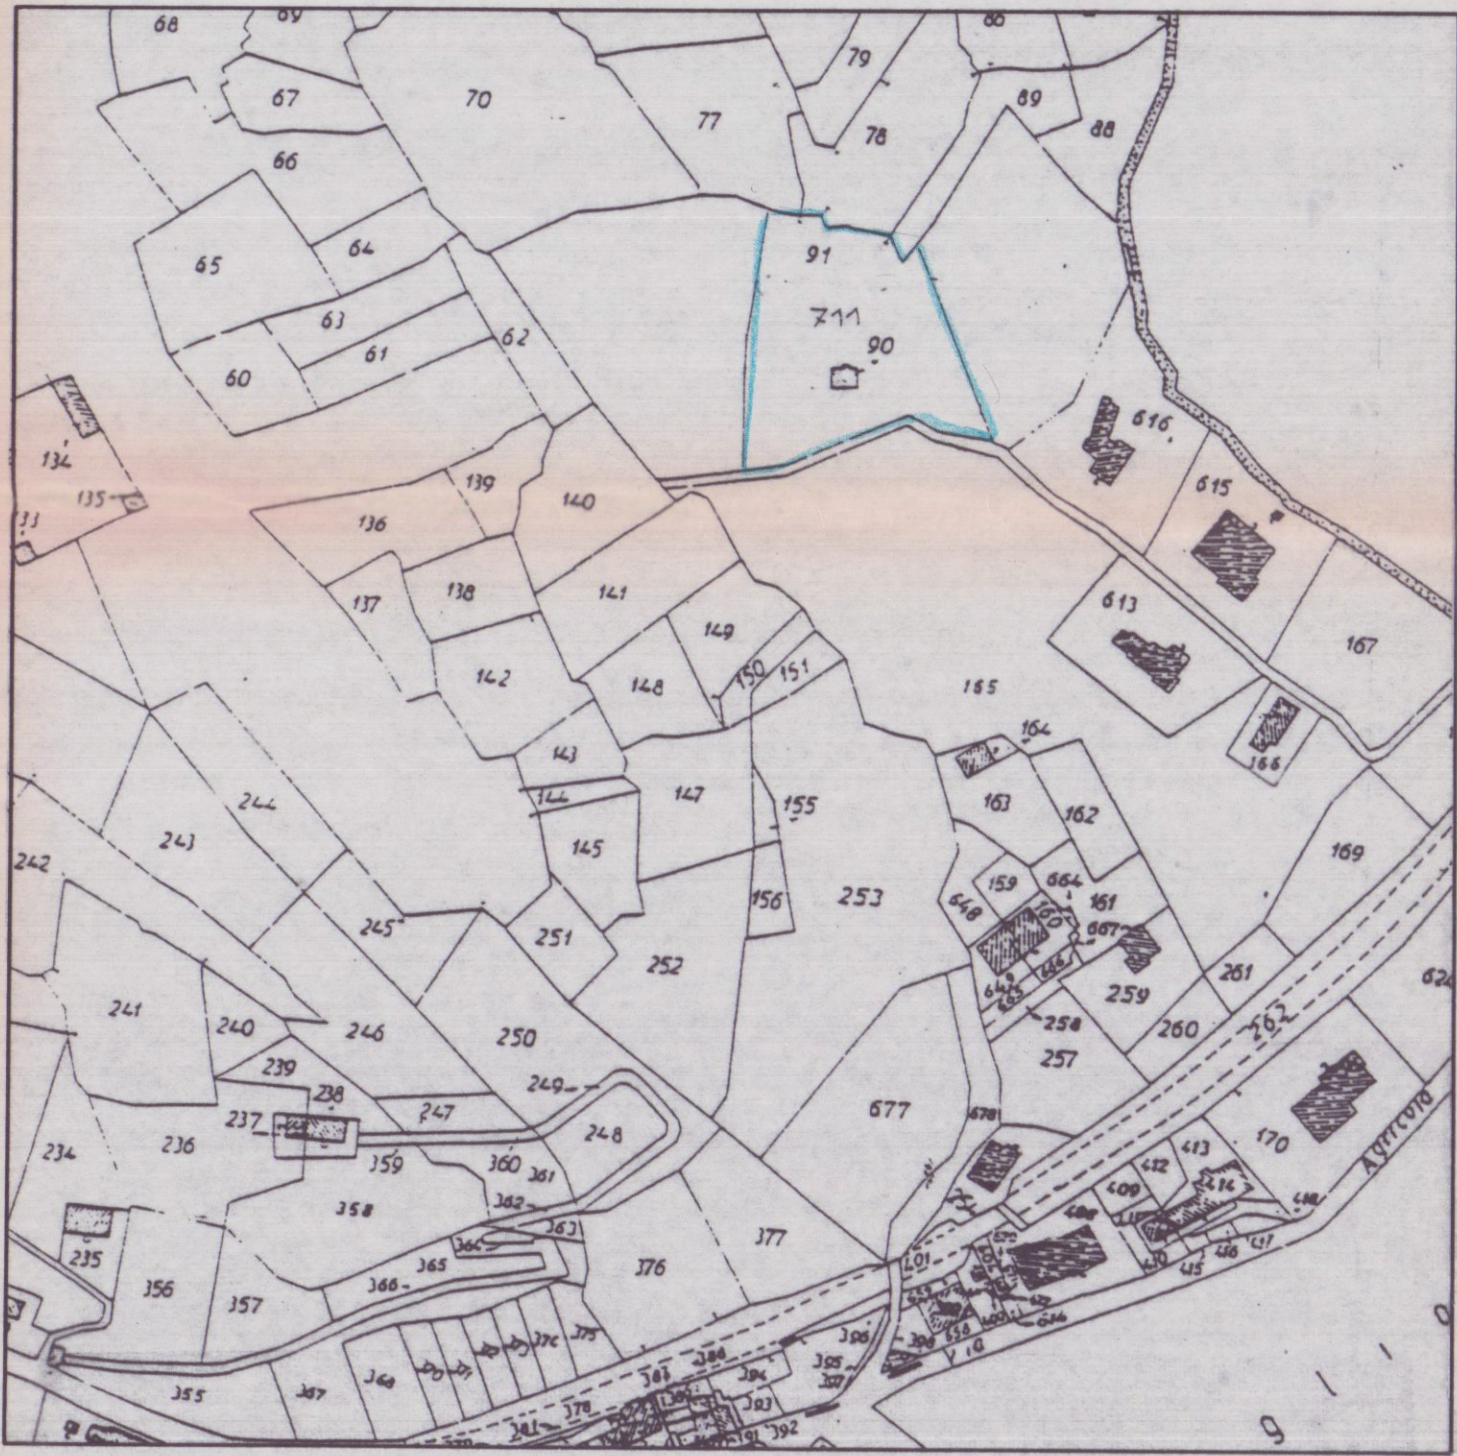

STRALCIO AEROFOTOGRAMMETRICO

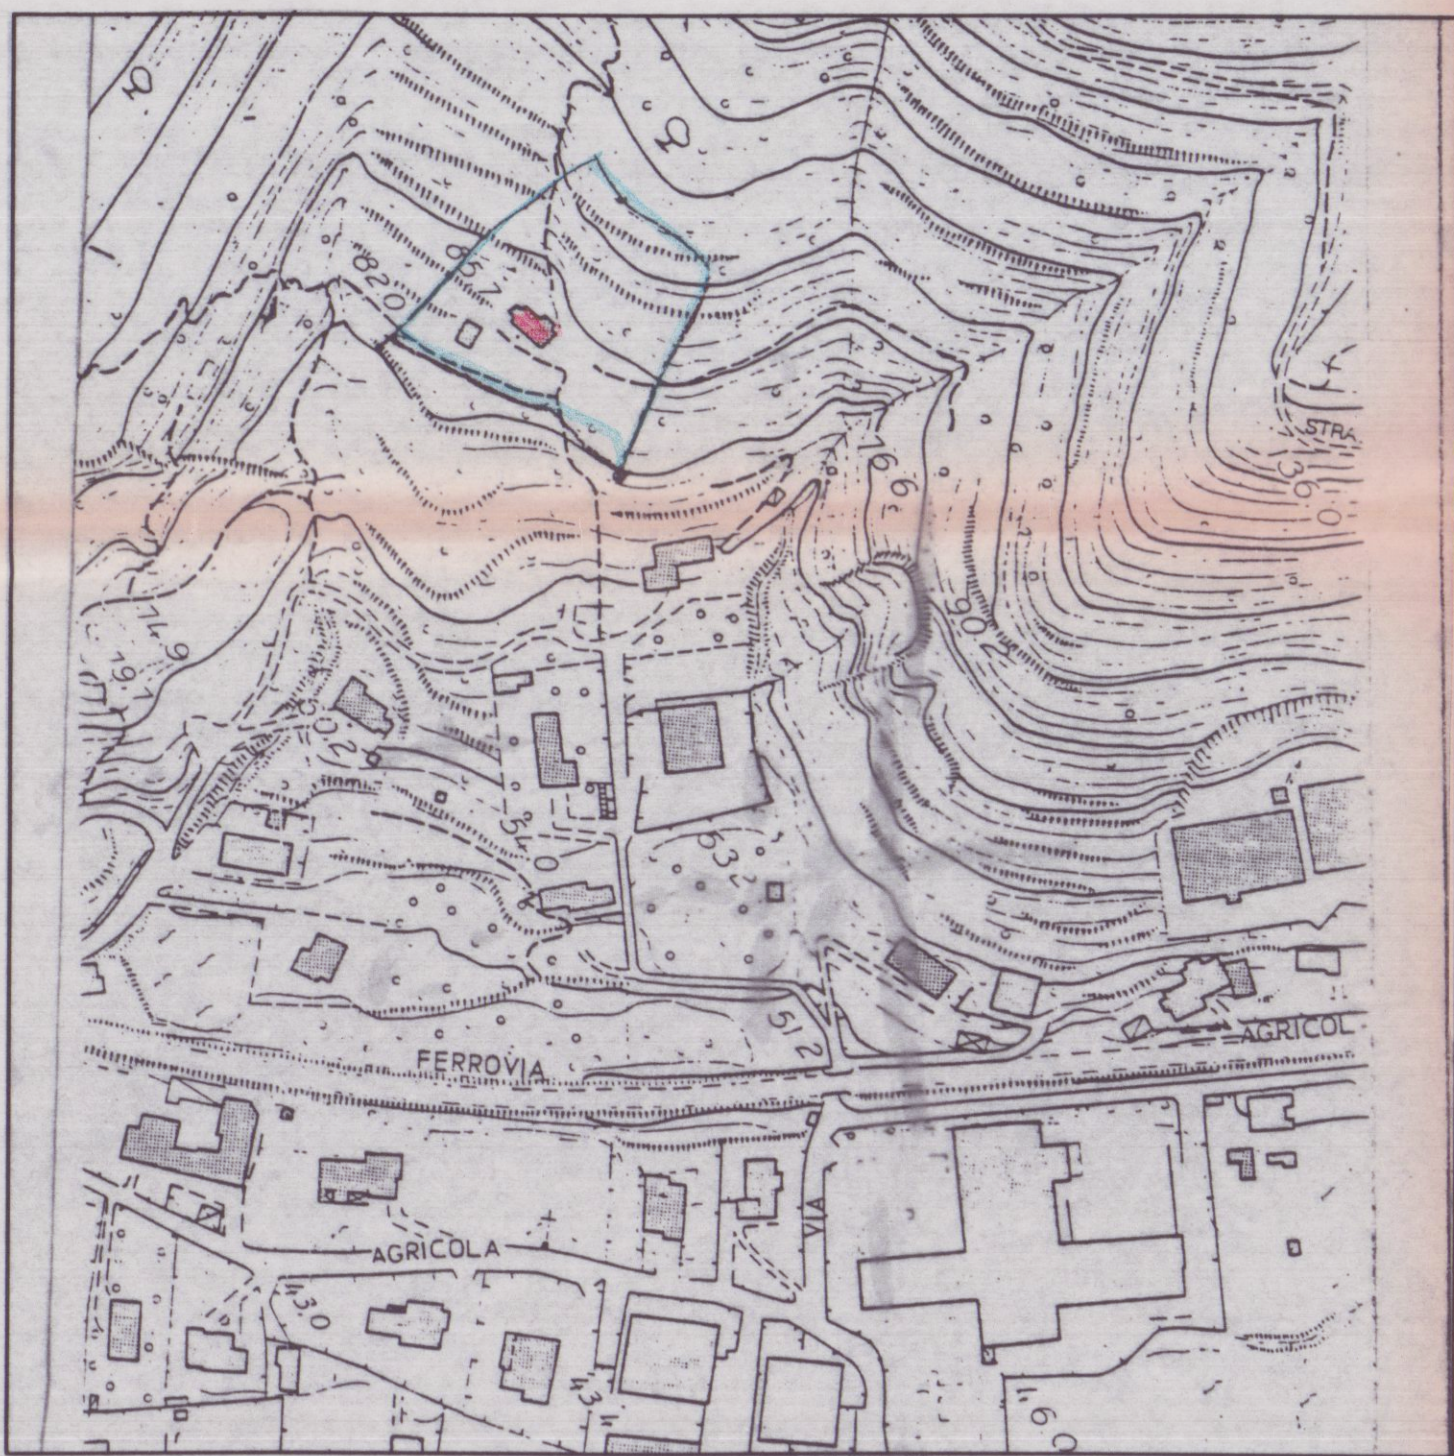

PRGC
h max 7.75 m
Distanza confini 10.00 m
Distanza Strade 10.00 m
Piani n°2
ZONA PAESISTICA A
Superficie Coperta 250 mq
Volume Ammesso 1785 mc

PROGETTO
h max 6.75 m
Distanza confini > 10.00 m
Distanza Strade > 10.00 m
Piani n°2
Superficie Coperta 181.3 mq
Superficie Cop. Port. 24.15 mq
Volume Interrato 167.58 mc
Vol. Fuori Terra 1846.62 mc
Volume Portico 77.28 mc

Volume Esistente 386.14 mc
Volume di Progetto 167.58 mc
Volume Interrato di progetto 167.58 mc

VARIANTE
APPROVATO

ANSTORIO

COMUNE DI CARRARA
SETT. URBANISTICA

VARIANTE N° 1

Approvata dal Consiglio Comunale
in data 14/05/2010
dalla Giunta Comunale
in data 14/05/2010

L. 14/05/2010
Pezza G. 1/1000

COMUNE DI CARRARA
24 GIU. 1999

COMUNE DI CARRARA
24 GIU. 1999



ACROS
ARCHITETTURA INGEGNERIA DESIGN
Via Campo d'Appello 142/A - AVENSA CARRARA - Tel. 0585/53707 Fax 0585/851637
Dott. arch. Gianna M. Bianchi

2

TAVOLA
SCALA: Varie

PROGETTO DI RISTRUTTURAZIONE E AMPIAMENTO
DI FABBRICATO DI CIVILE ABITAZIONE SITO IN CARRARA
LOCALITA' FICOCCHIA (Fig. 63 - Mappali 711 e 90)

OGGETTO	SCHEMI VOLUMETRICI	DATA	sett. 98
COMMITTENTE	Sigg. BONALDI MARIO - SALUTINI MARIA ELENA	AGG. 1	*****
		DIS.	M.M.
		PROT.	BON.VAR.

QUESTO DISEGNO NON PUO' ESSERE RIPRODOTTO IN ALCUN MODO (COMPRESO FOTOCOPIE E MICROFILM) SENZA IL NOSTRO PERMESSO SCRITTO