


Approvato dal Sindaco alle condizioni indicate in N. 123 del 16 DIC. 1983 L'ING. CAPO

APPROVATO
16 DIC. 1983
CONTROLLATO
L'ING. CAPO


ORDINE DEGLI INGEGNERI DI MASSA - CARPIRA
Dott. Ing. GIUSEPPE RUZZETTI 111
Cod. Fisc. 02209440541

B


progetto fabbricato in via
piave di propr.:
CO.E.CI.
s.r.l.
sig.ra **LINA TENDRANI**
piante
scala: 1:100

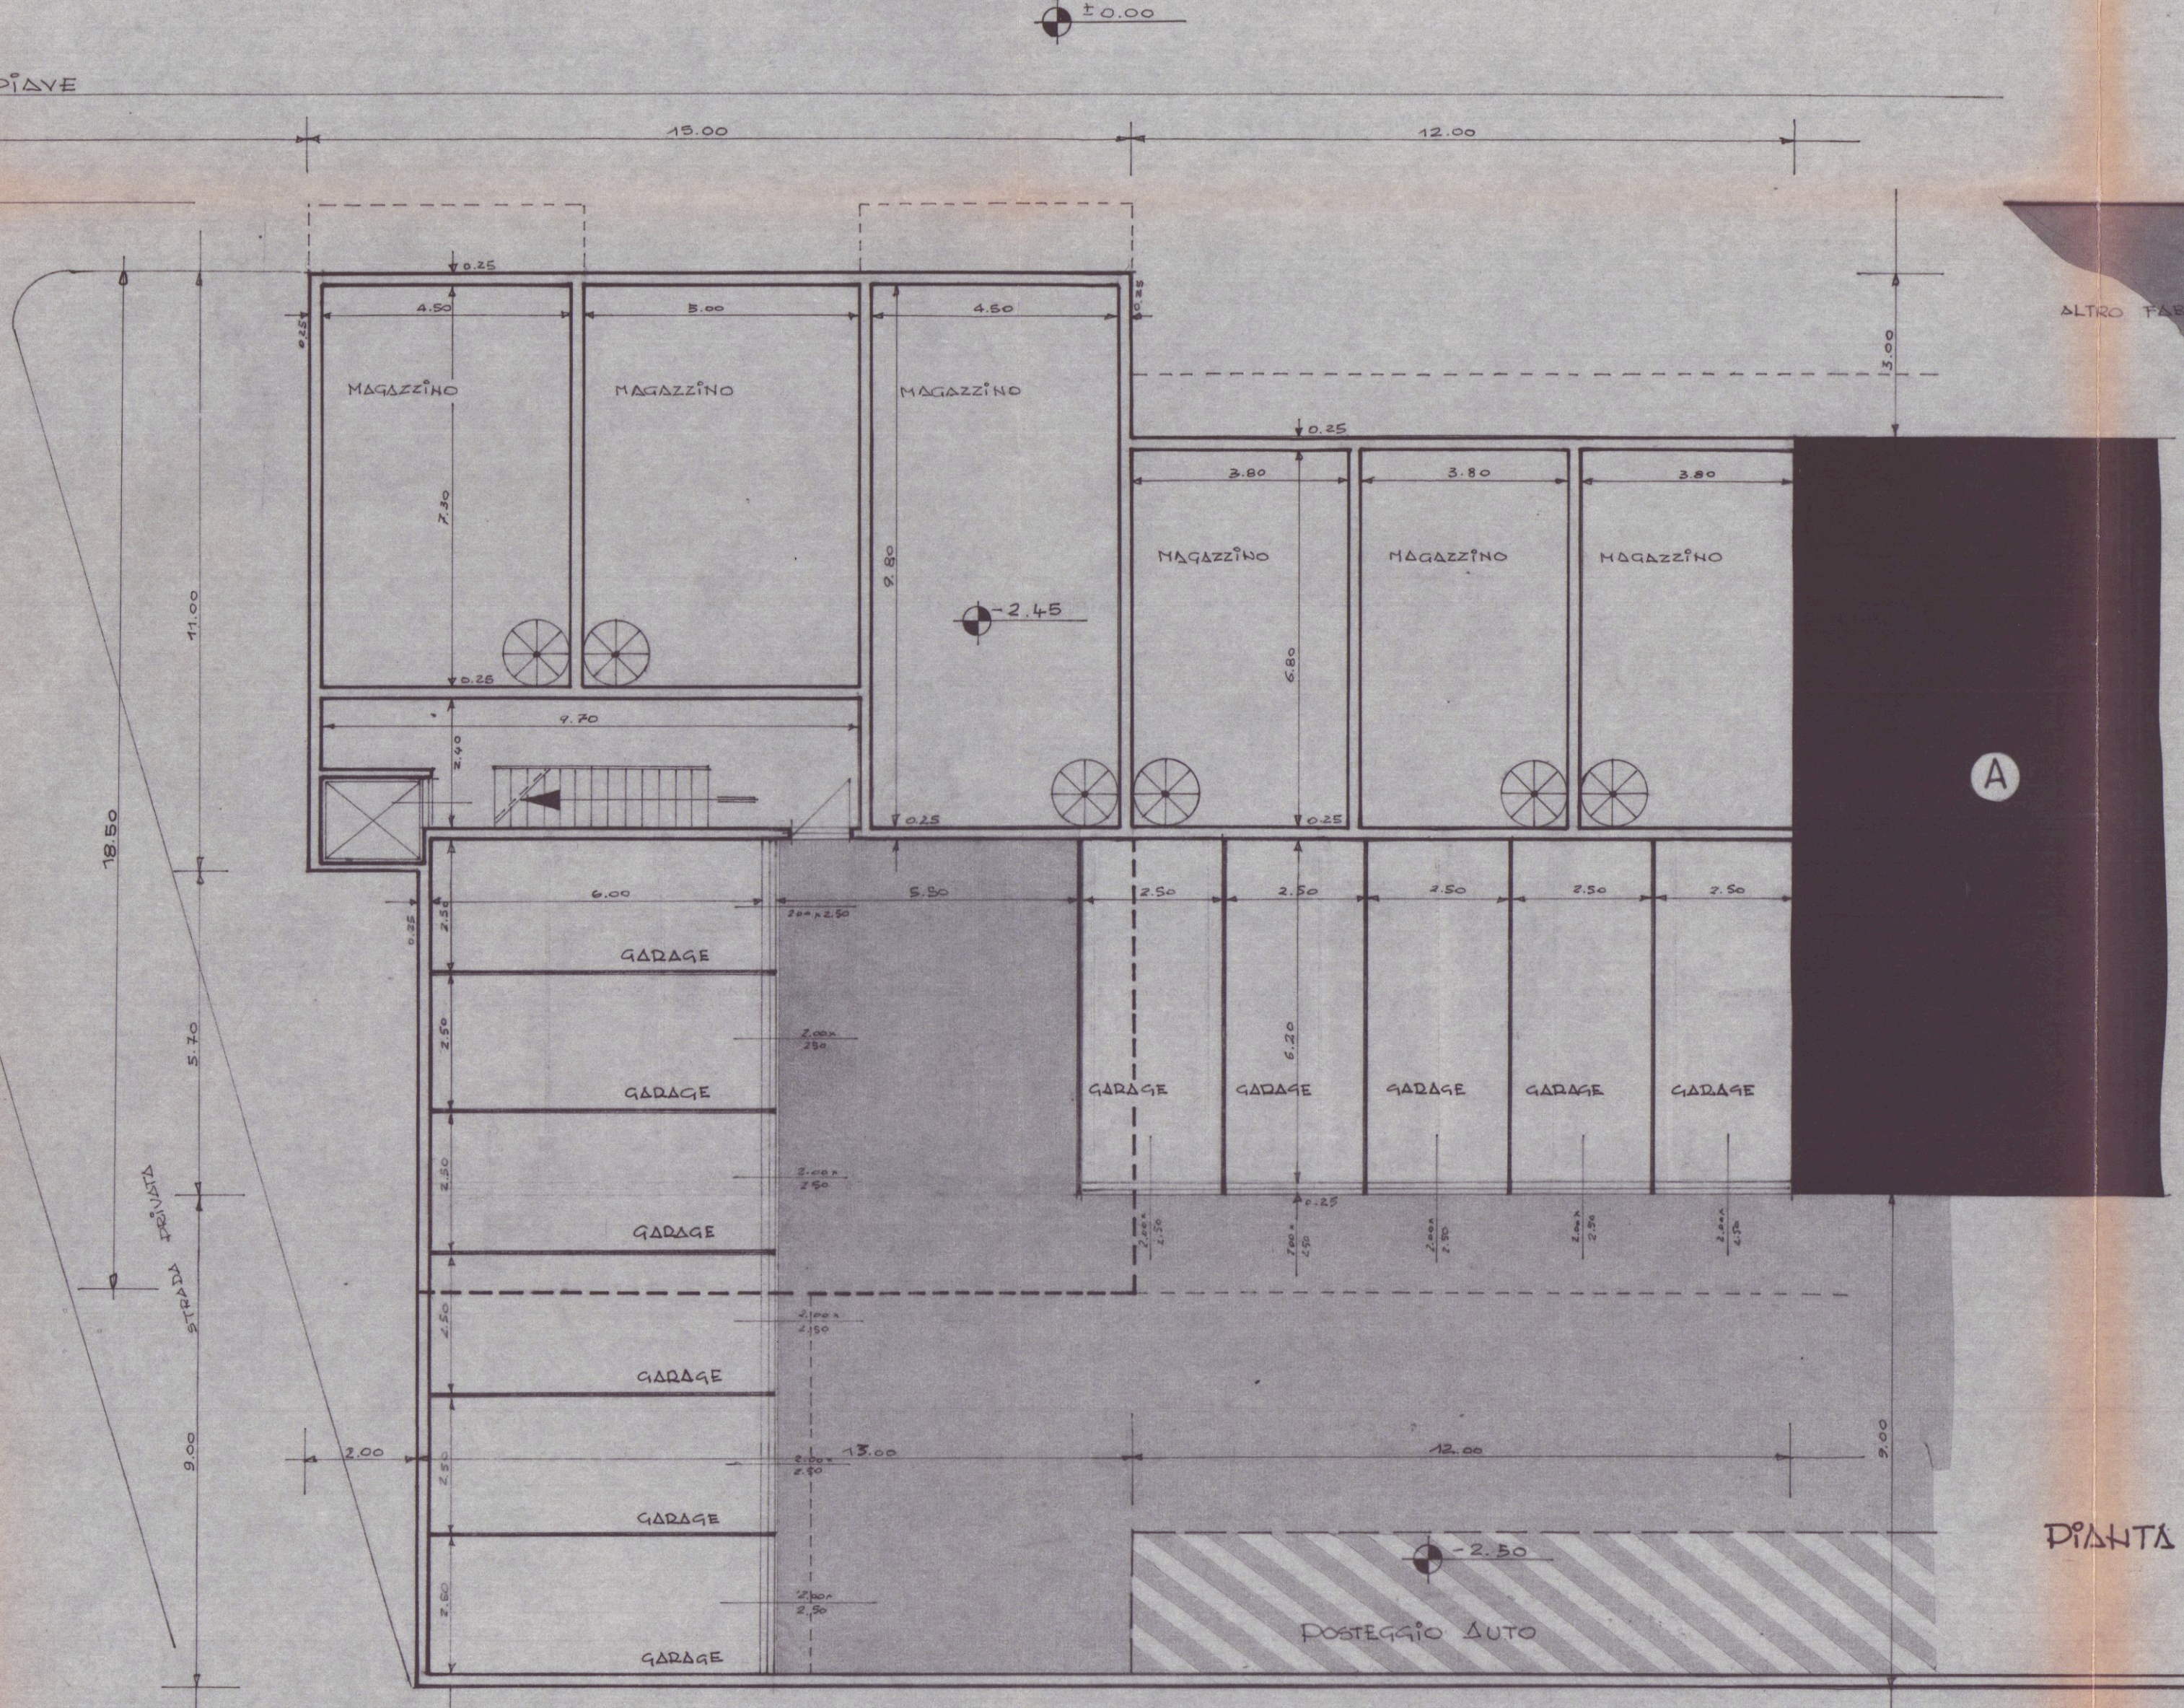


PIANTA PIANO SOTOTRADA

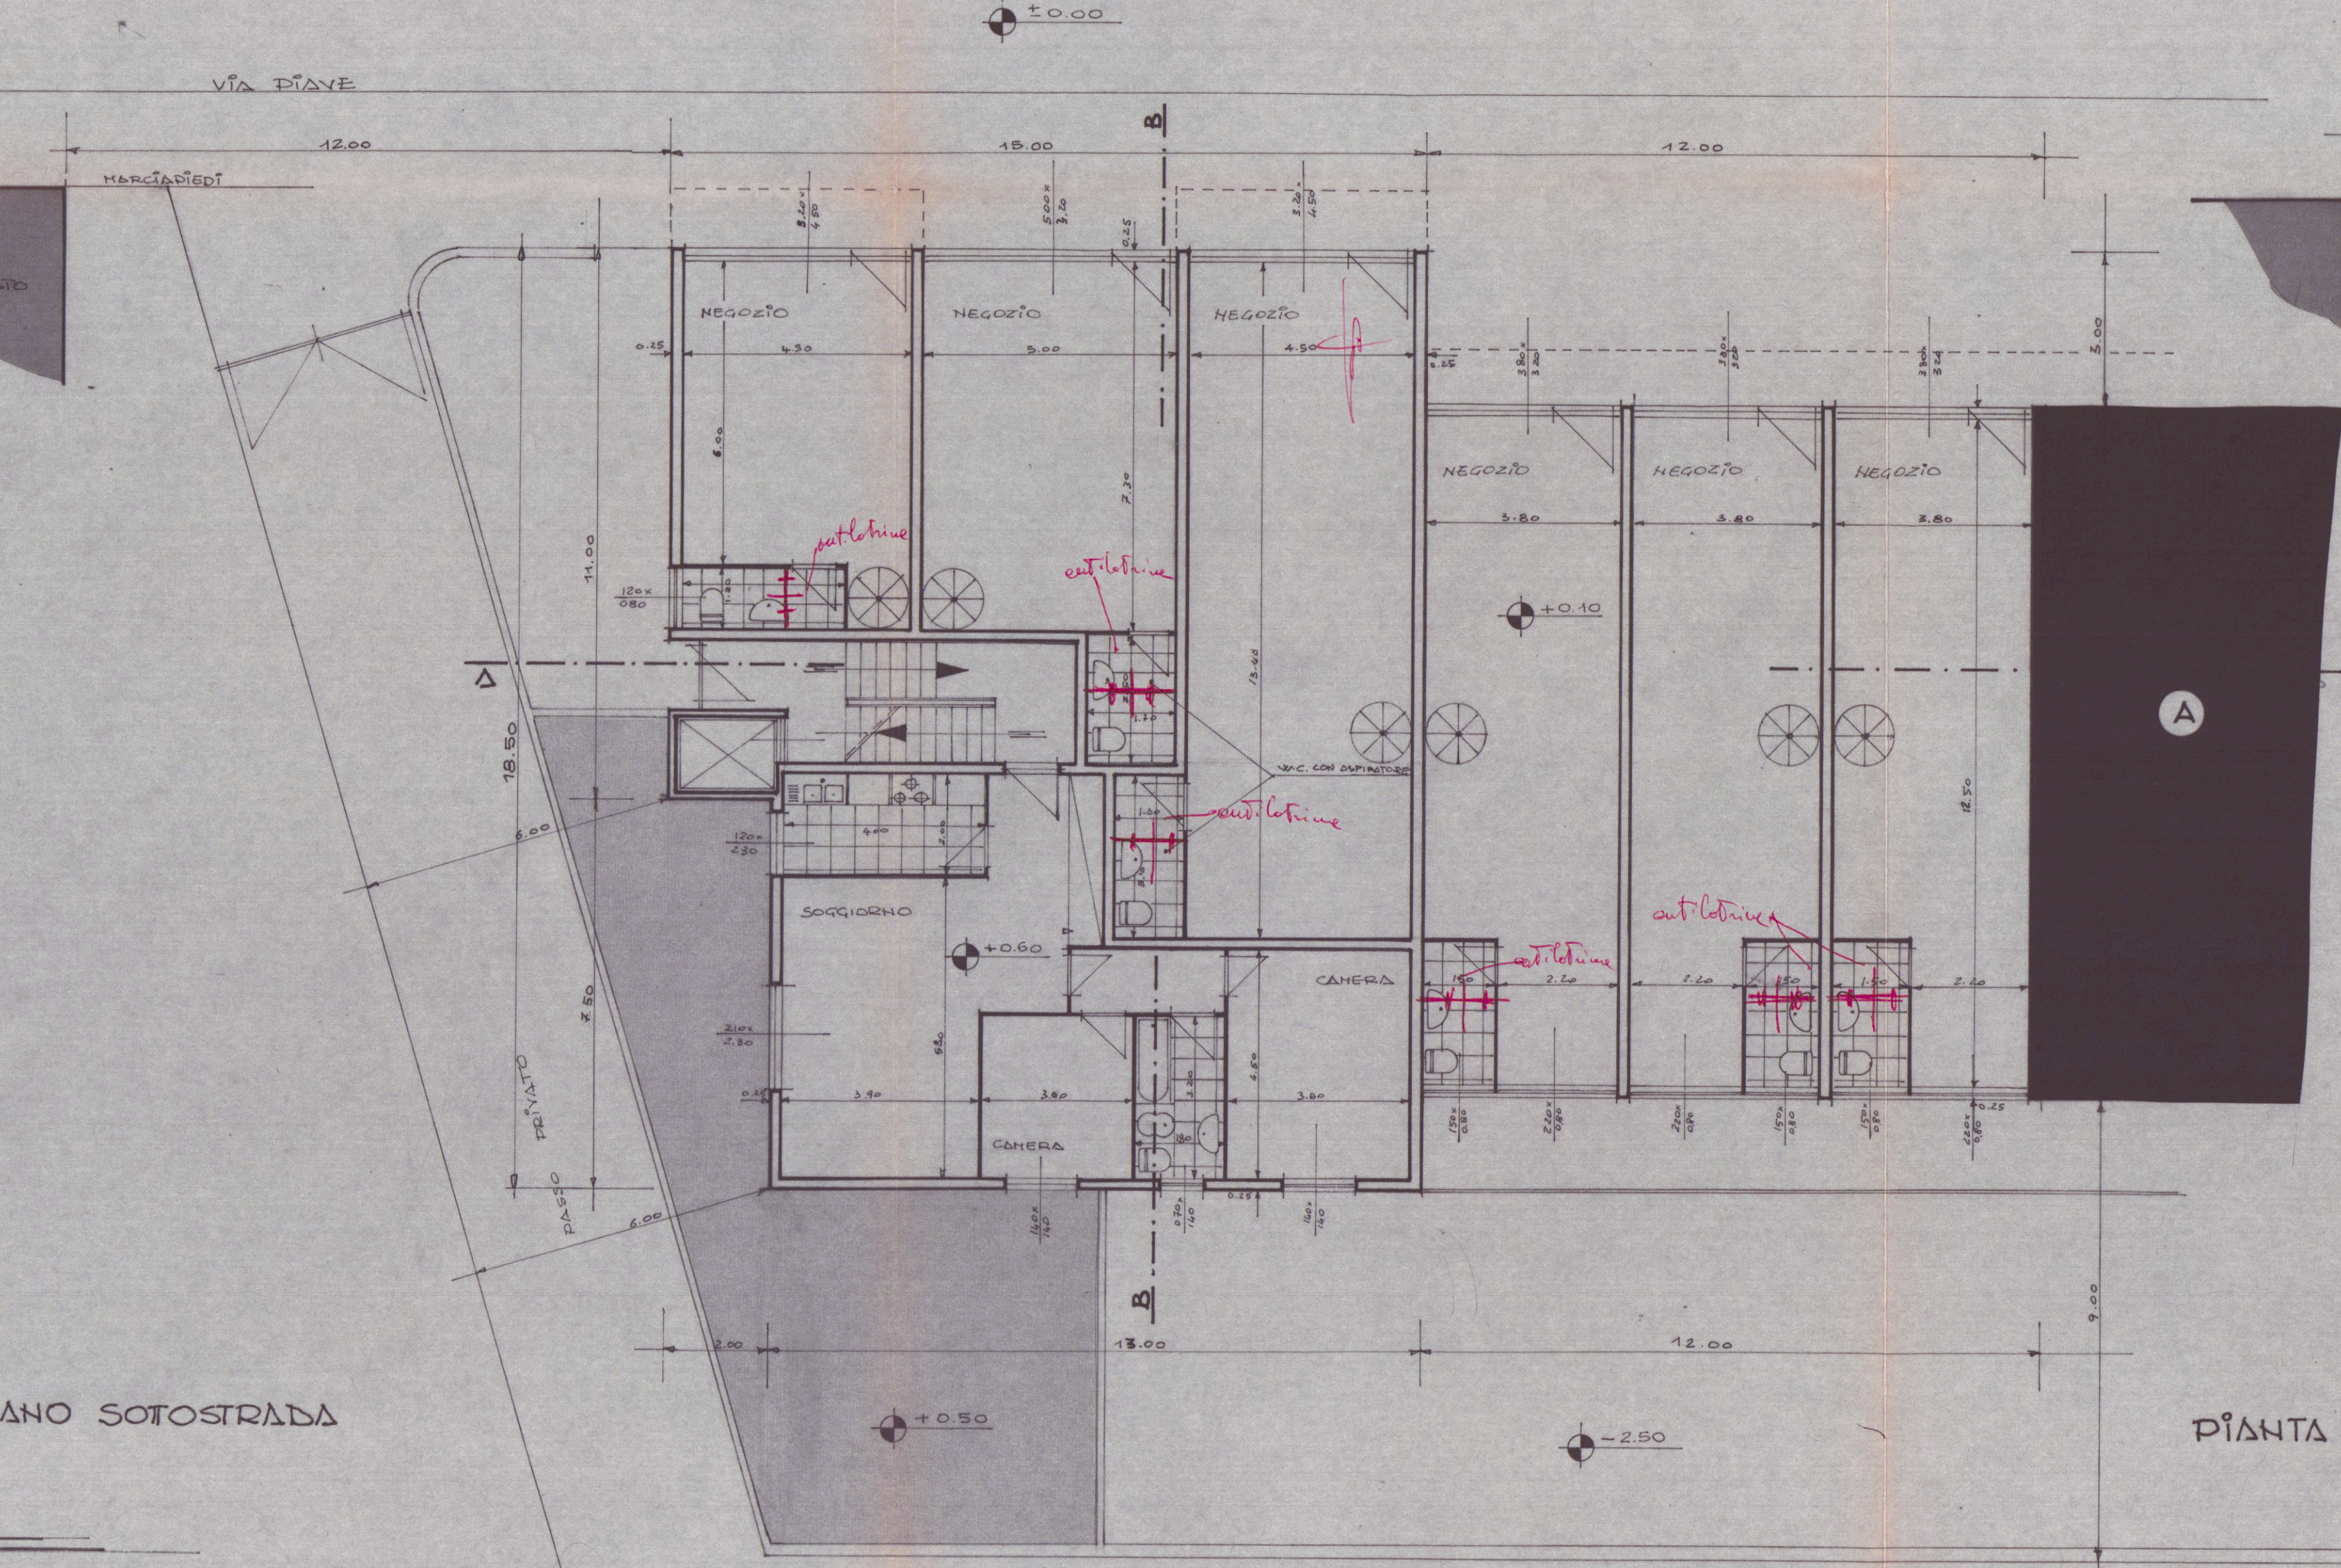


PIANTA PIANO TERRA

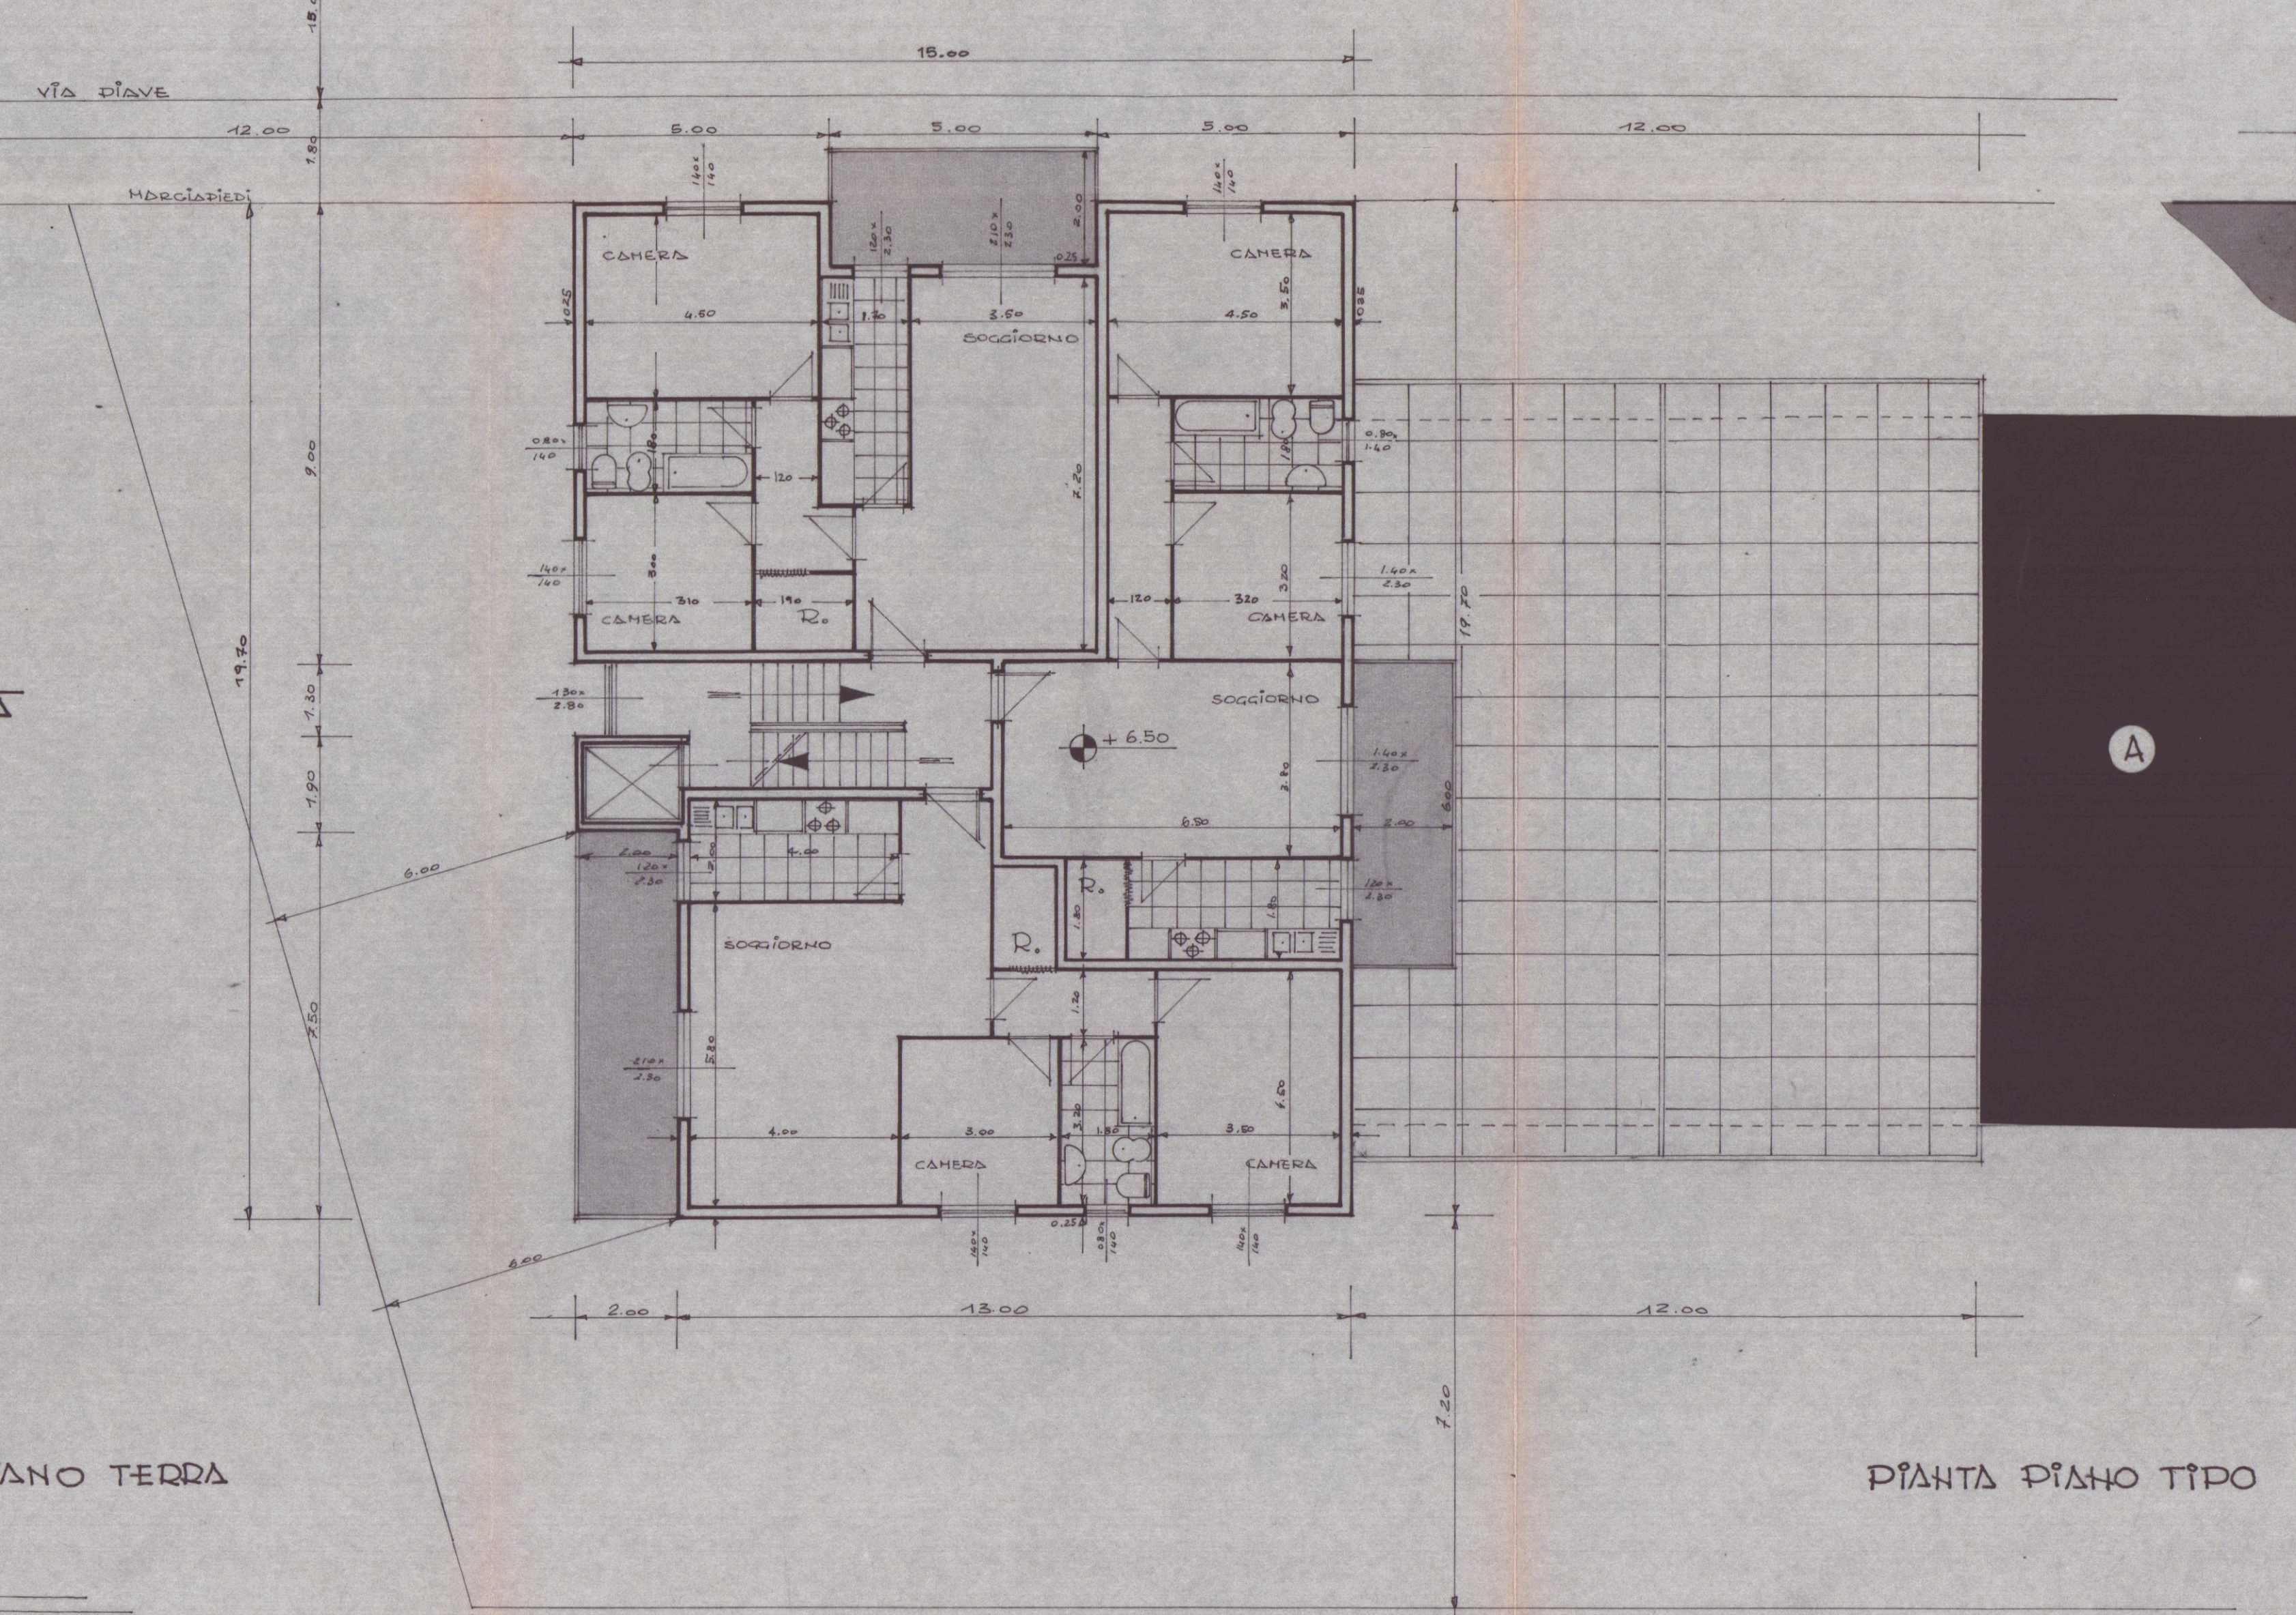

PIANTA PIANO TIPO

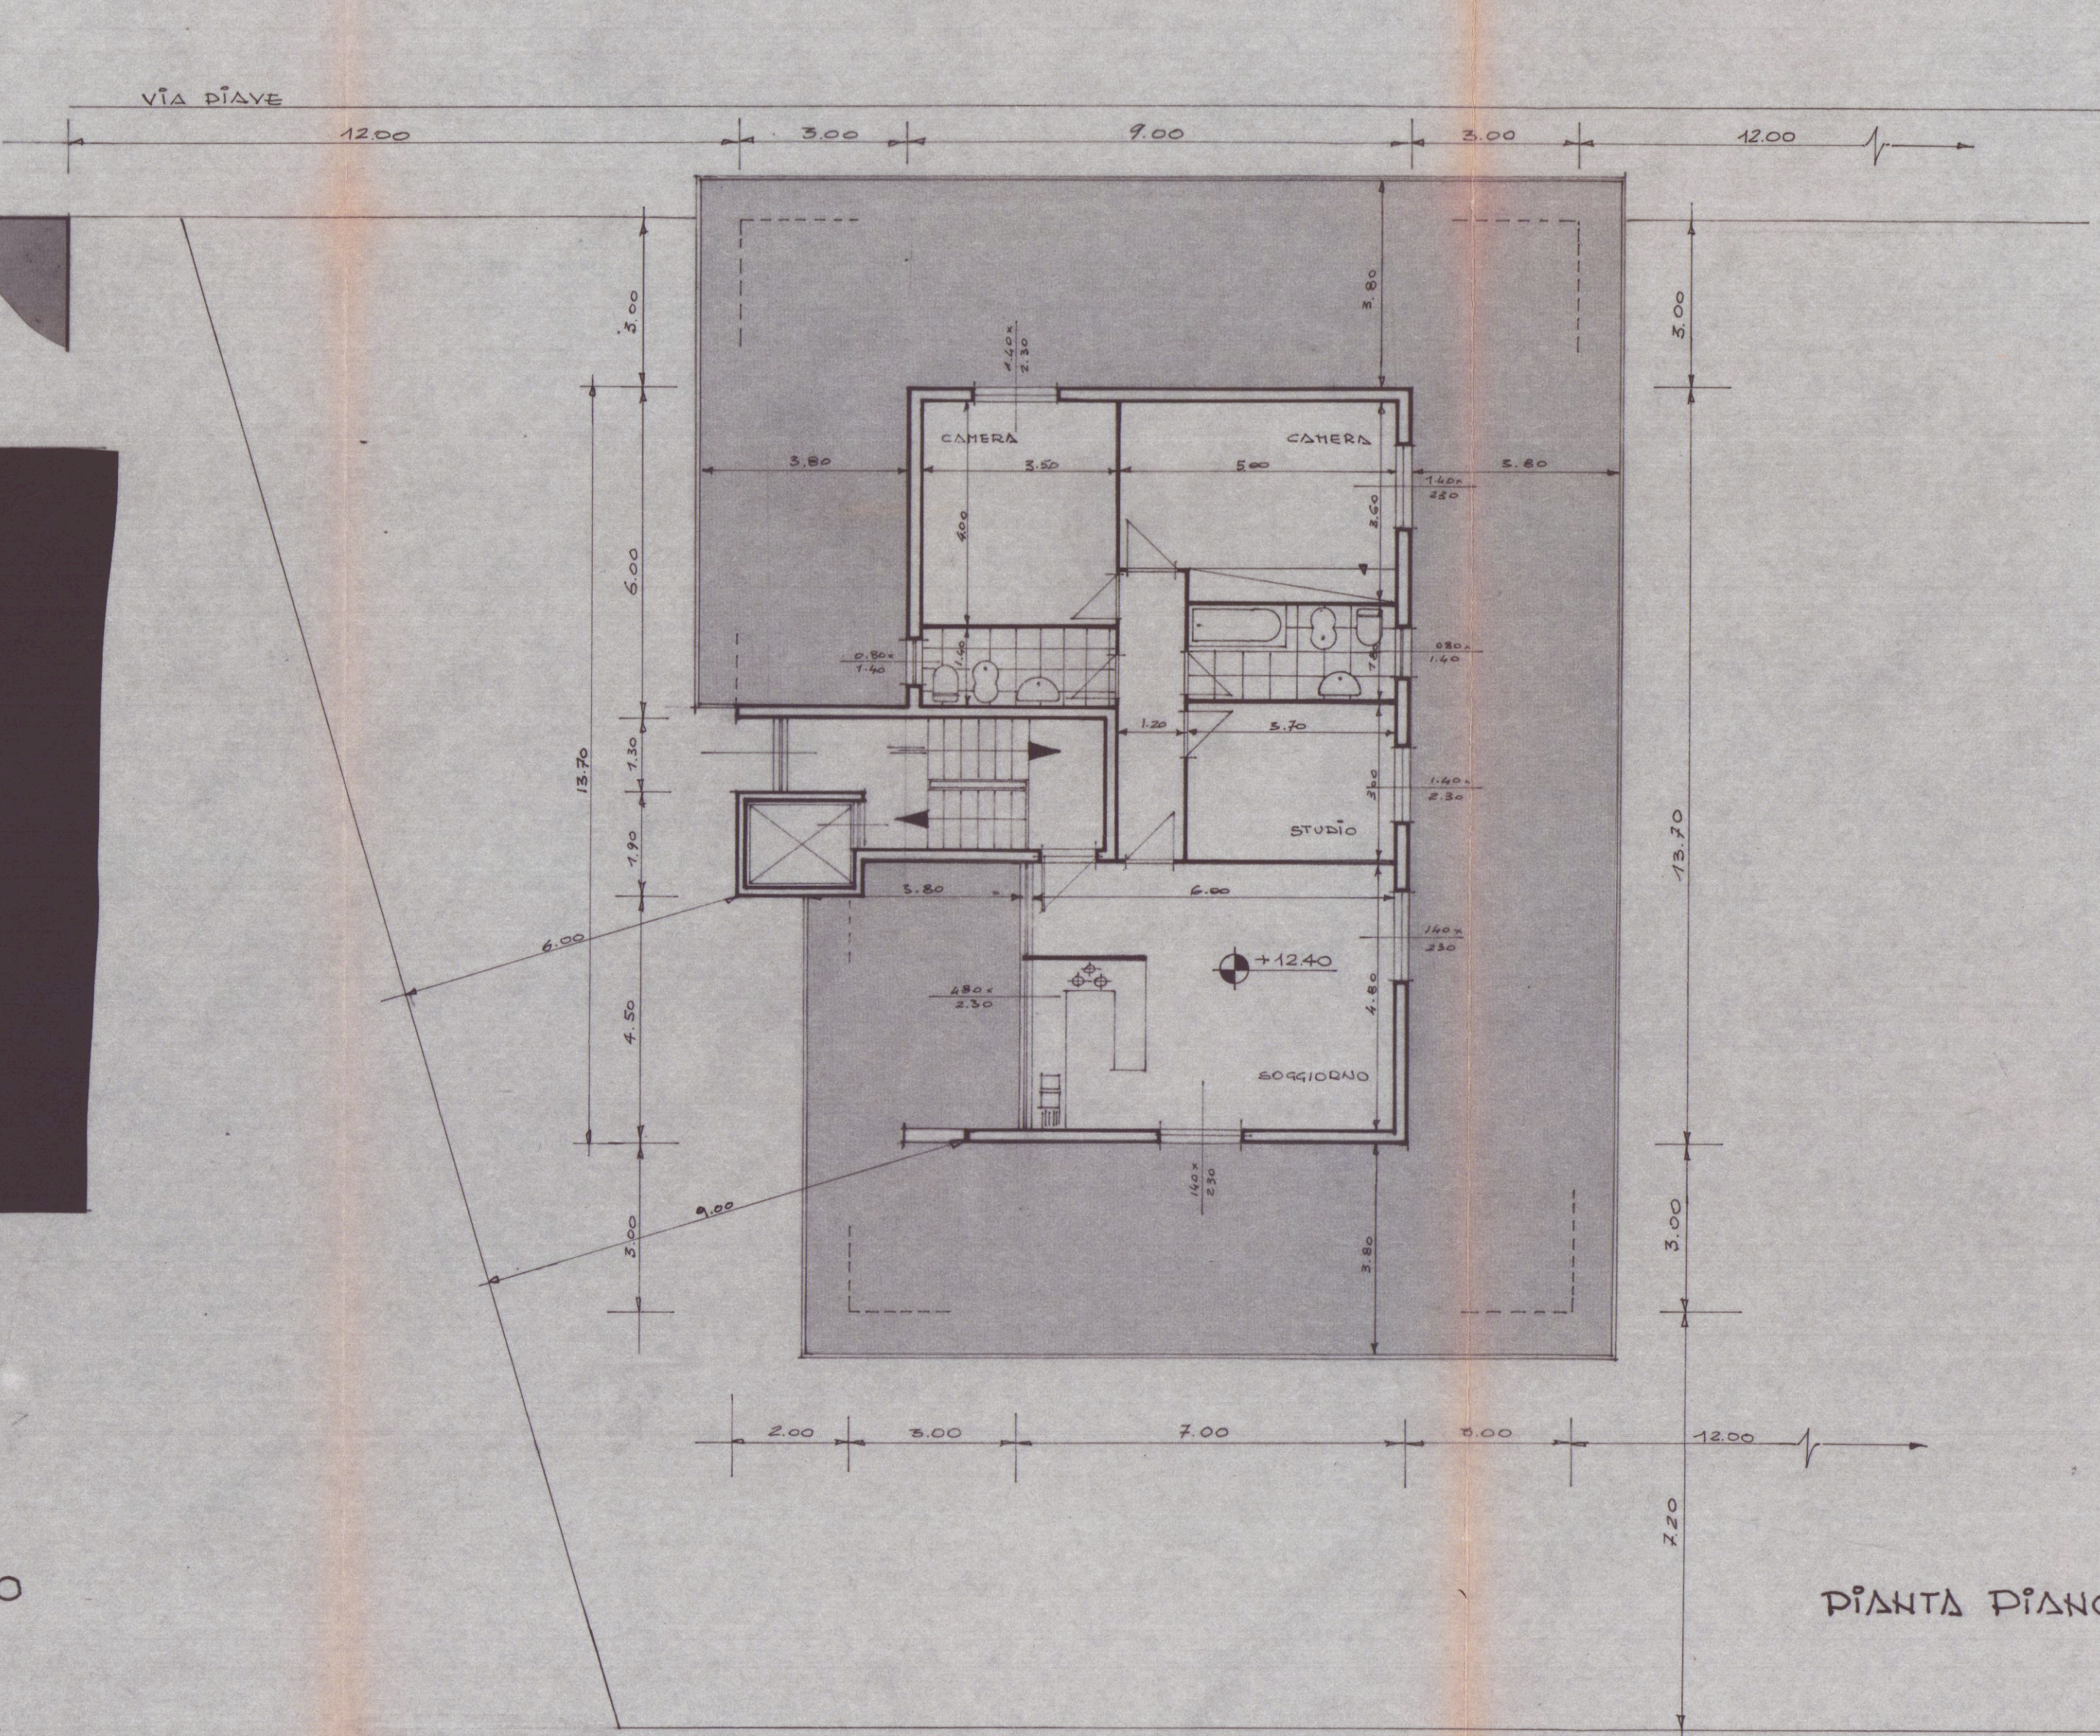

PIANTA PIANO ATTICO

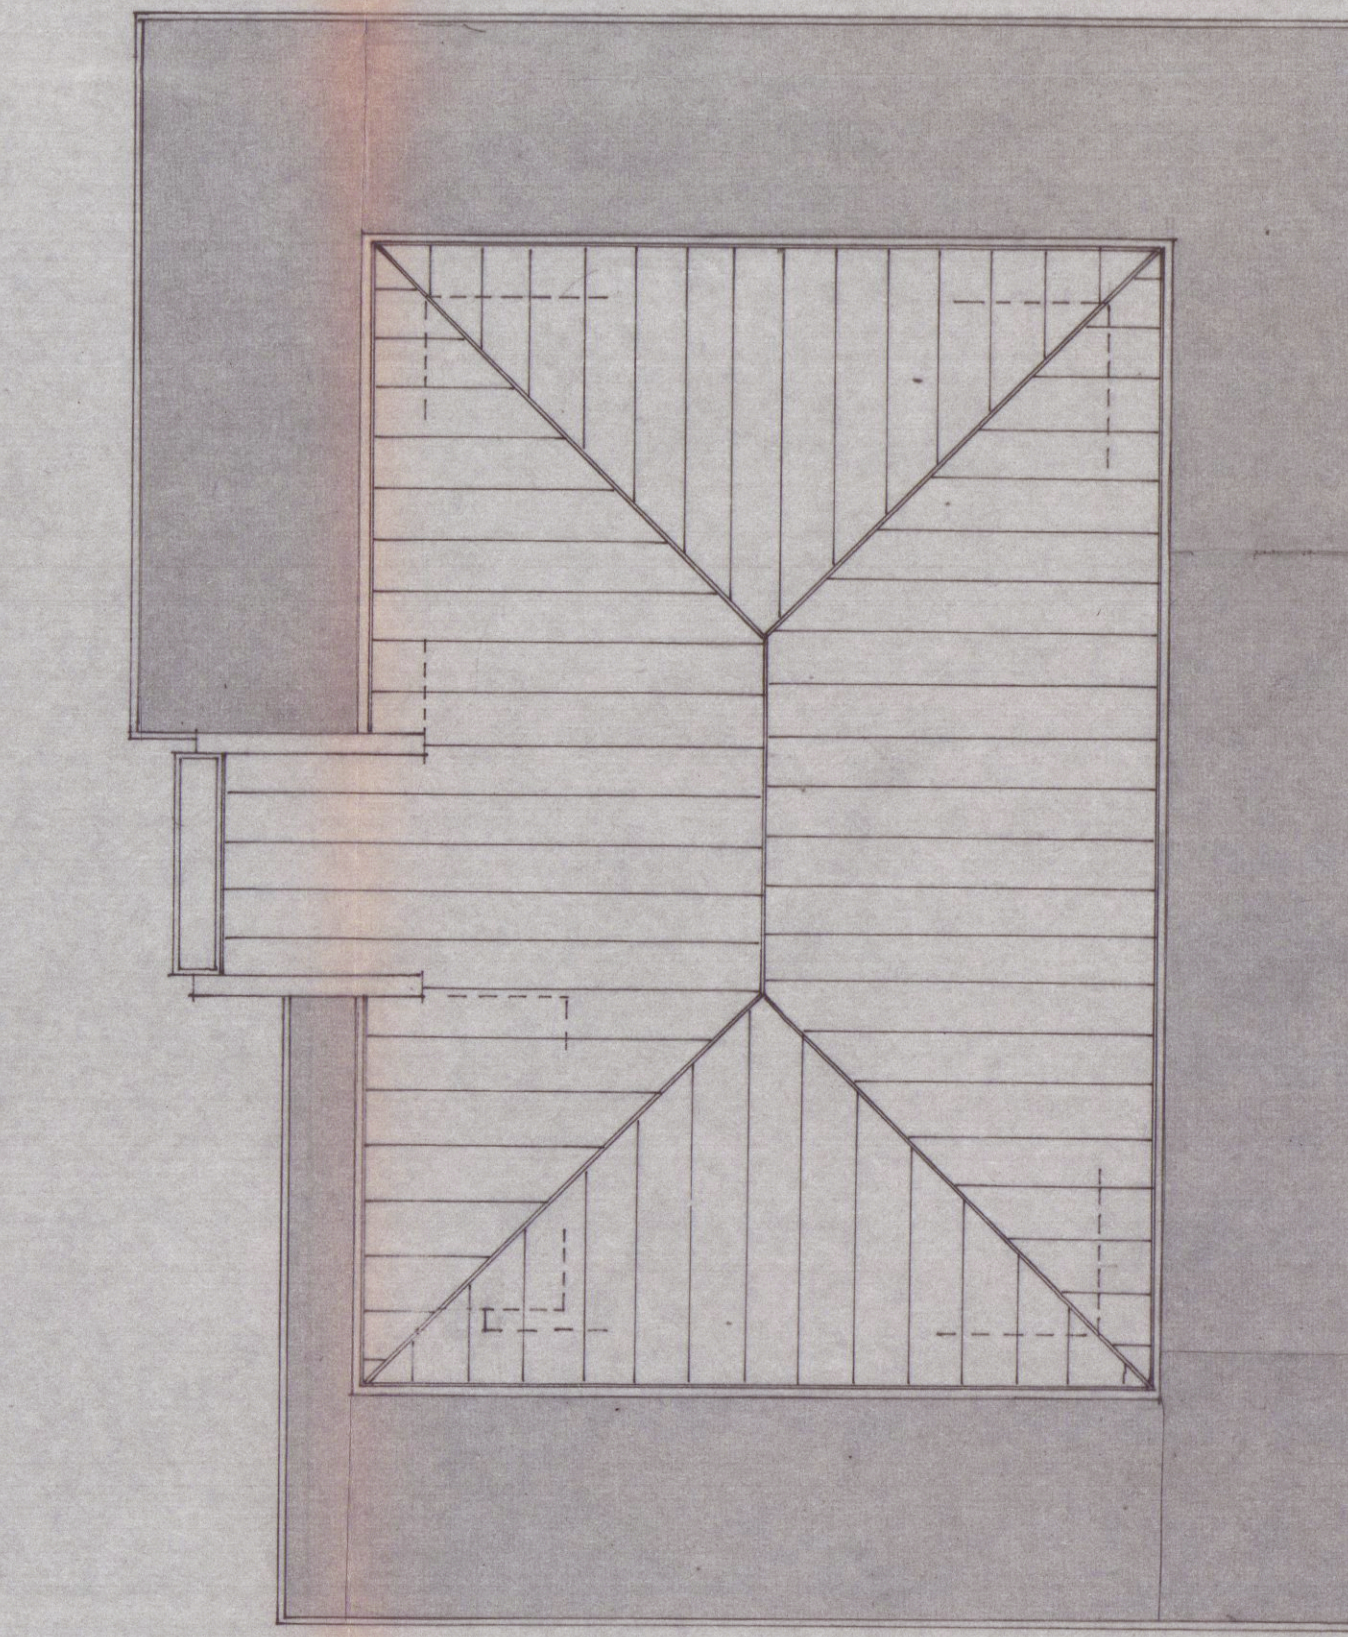

PIANTA COPERTURA