

Prot. n. 190735/Gen/2018

Massa, li 22-11-2018

Azienda USL Toscana nord ovest

OGGETTO: progetto edilizio N .105/2018 Ledda Giancarlo

Al Arch.Lorenzini Denis



Con riferimento alla richiesta di parere igienico sanitario relativo alla pratica

segnata in oggetto, si esprime:

U.F. IGIENE
PUBBLICA E
NUTRIZIONE

parere favorevole .

SEDI

Via Democrazia, 44
54100 Massa
Tel. 0585/493902

Distinti saluti.



Piazza Pieve 3
Monti di Licciana
54016 Licciana
Nardi
Tel 0187/462442
Tel 0187/462447

igienepubblica@asl.toscana.it
11/11/18


Dott. Dino Giannarelli

Azienda Usi
Toscana nord ovest
sede legale
via Cocchi, 7
56121 - Pisa
P.IVA: 02198590503

ARCHITETTO Denis Lorenzini
- STUDIO TECNICO - Via Cavour 8 ter, Carrara (MS)
-- Cell. 340 7325482 -- dennis.lorenzini@libero.it --
dennis.lorenzini@archiworldpec.it

COMUNE DI CARRARA

Progetto: piccole modifiche interne di appartamento posto in Viale Domenico Zaccagna n°52 - Carrara (MS), in catasto al fg n°105, mapp. n° 615, sub. n°3


Committente: **Ledda Giancarlo** *Giancarlo Ledda*

Oggetto Pianta piano seminterrato (stato di fatto, progetto, raffronto)



Scala: 1:100 Data: Novembre 2018

Progettista Architetto Denis Lorenzini


TAV. unica

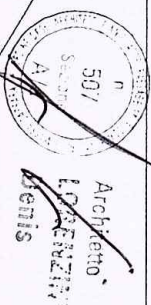


22-11-18

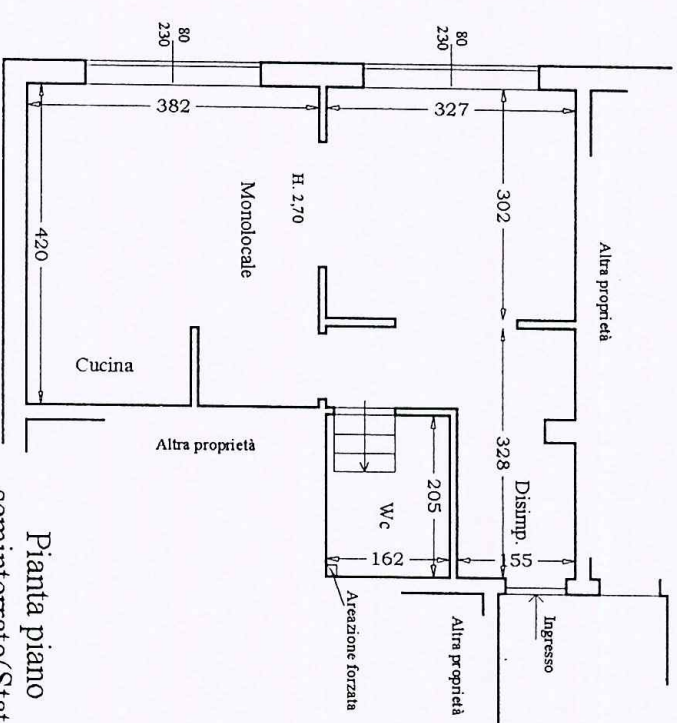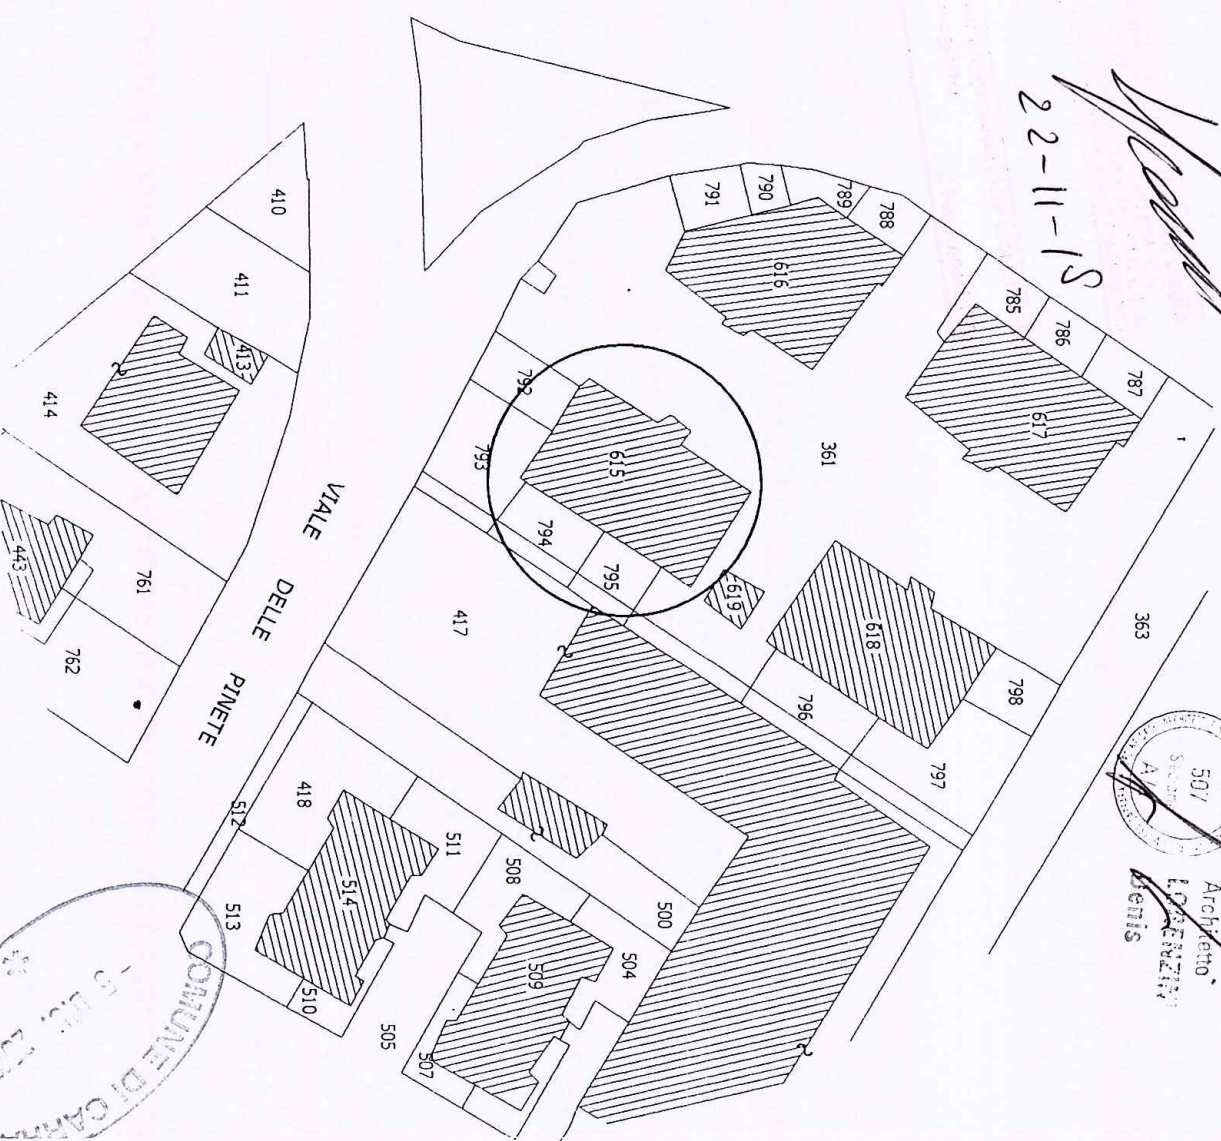

Pianta piano
seminterrato (Stato
attuale)

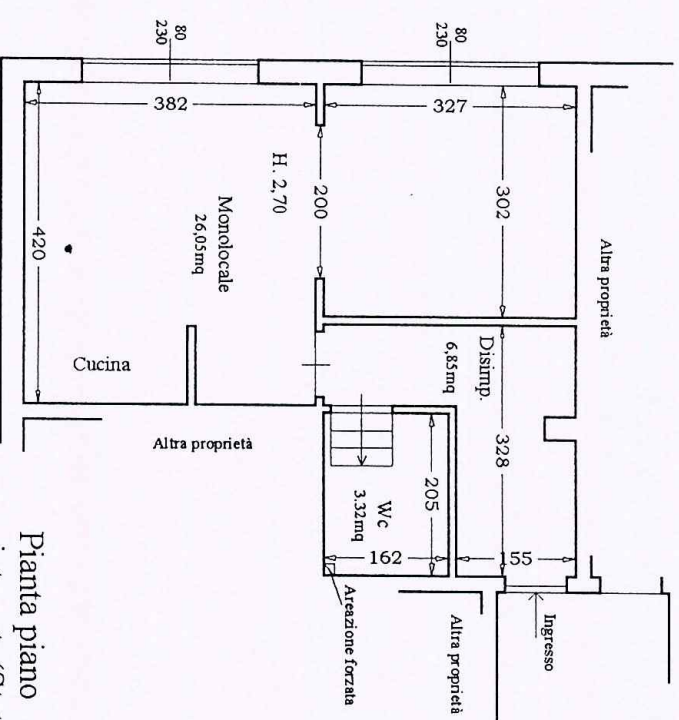

Pianta piano
seminterrato (Stato
di progetto)

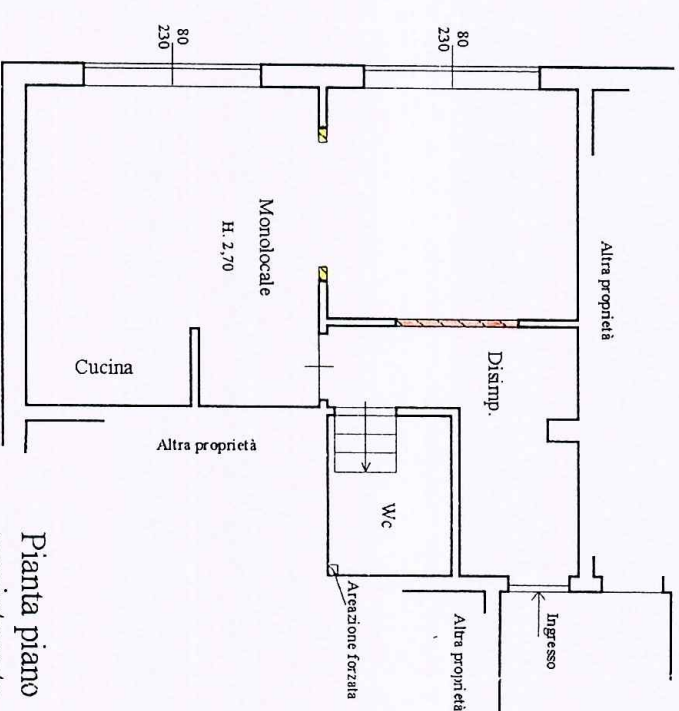

Pianta piano
seminterrato
(Raffronto)

demolizione
costruzione