

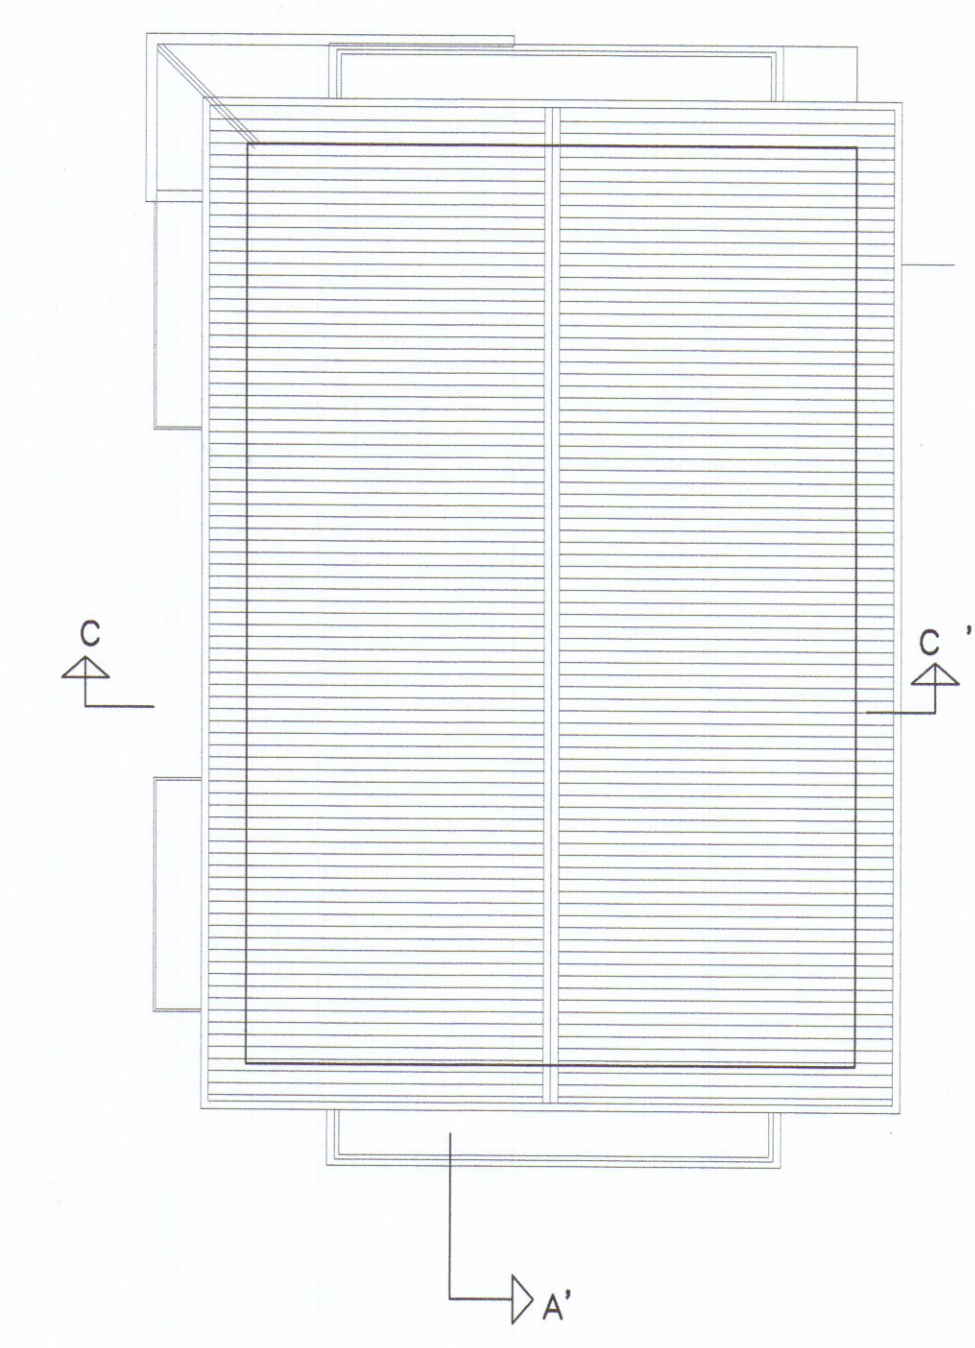
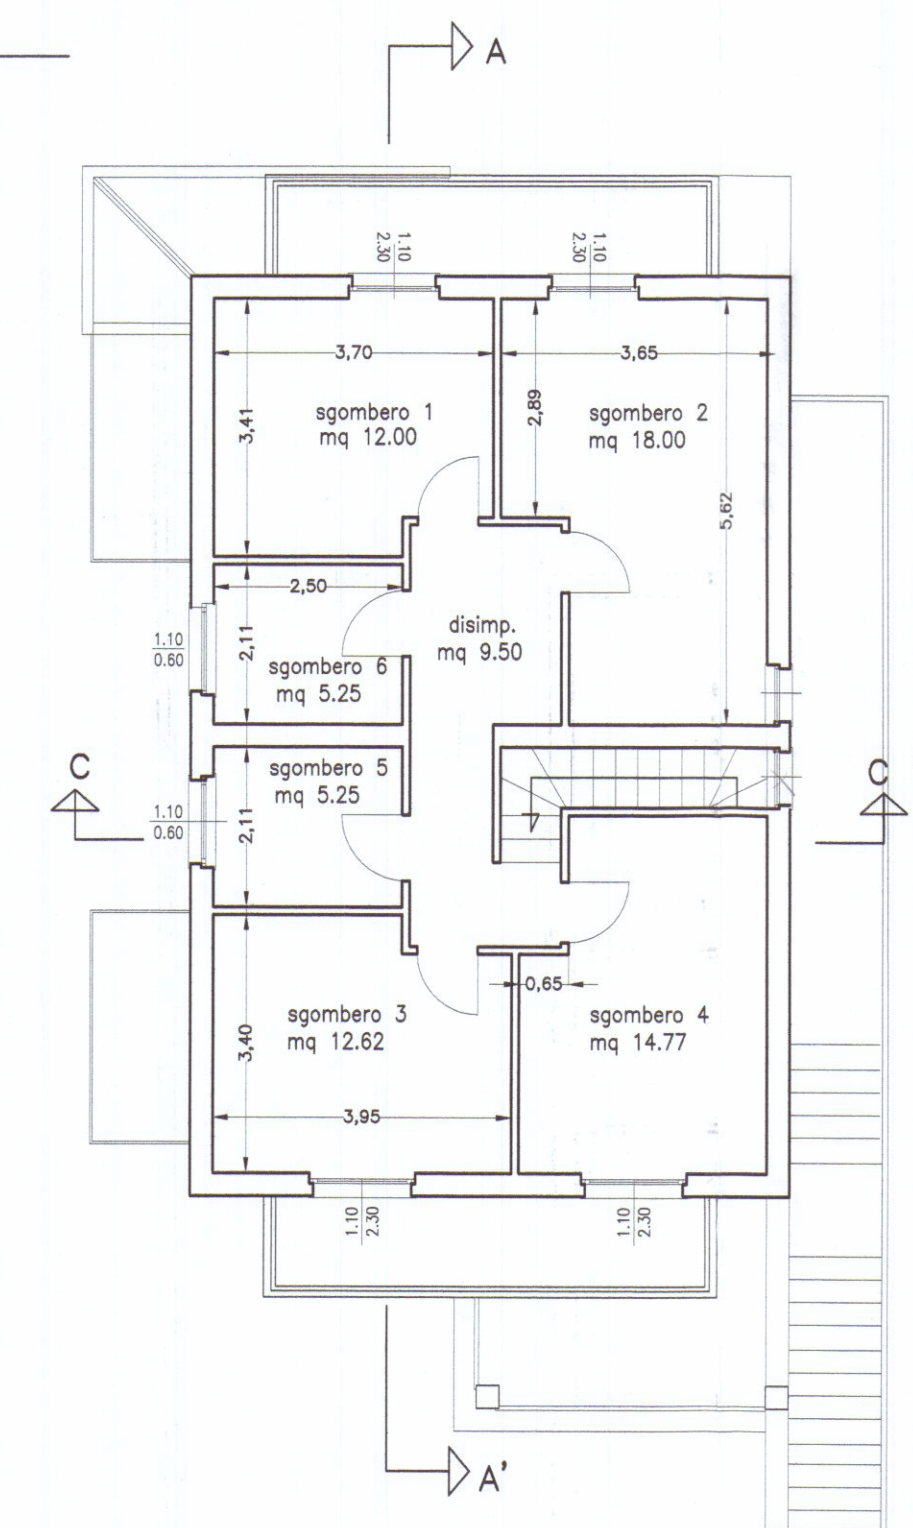
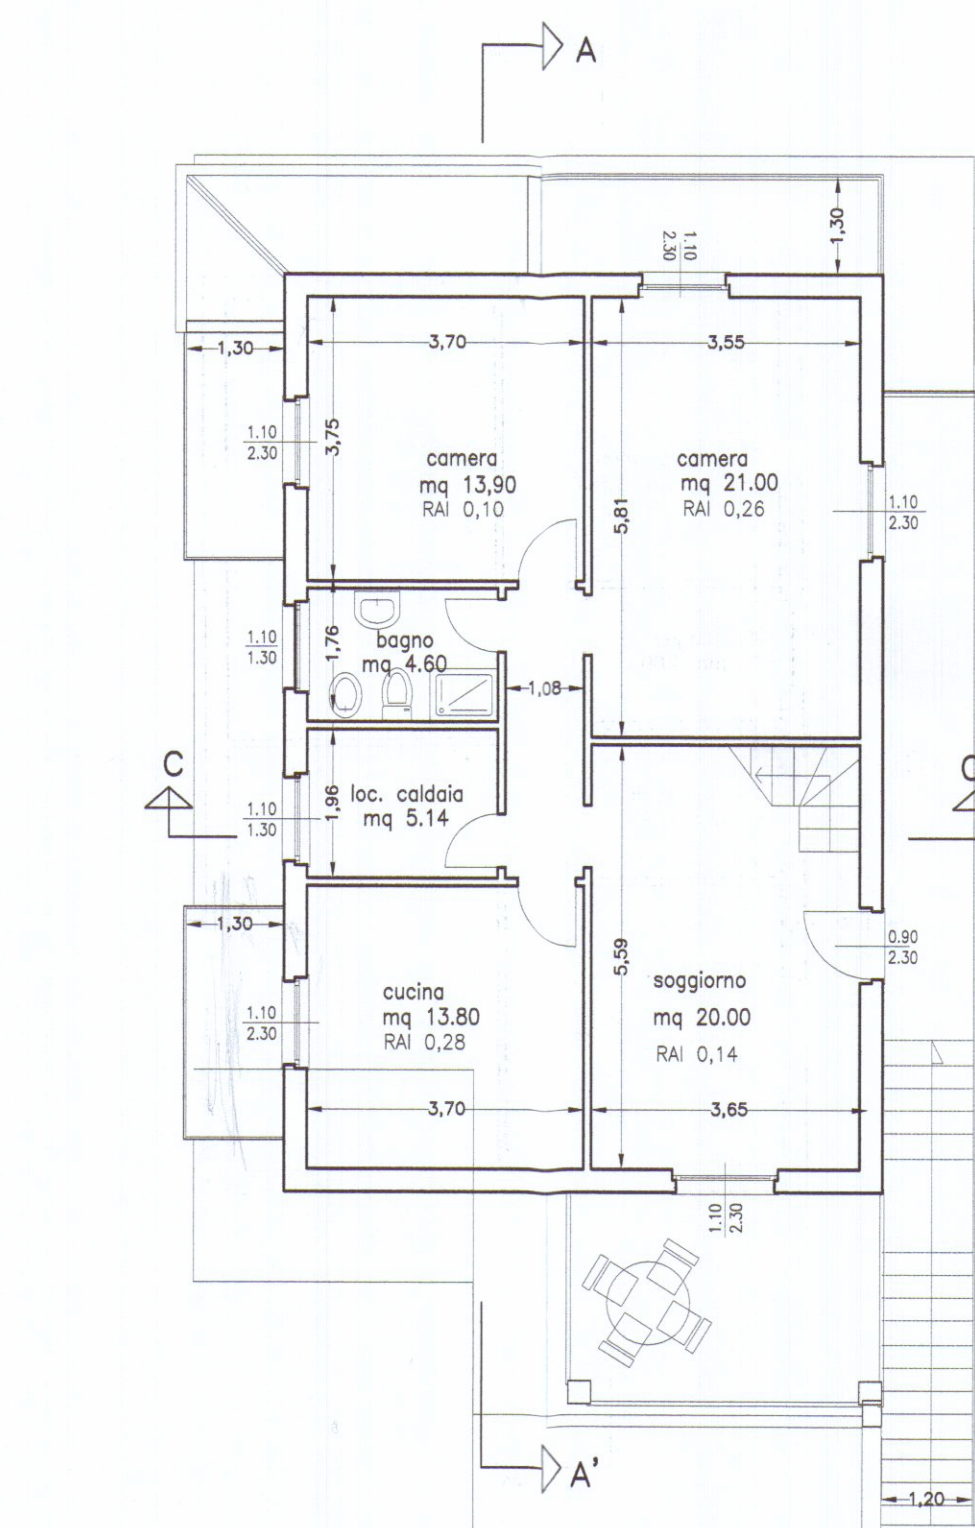


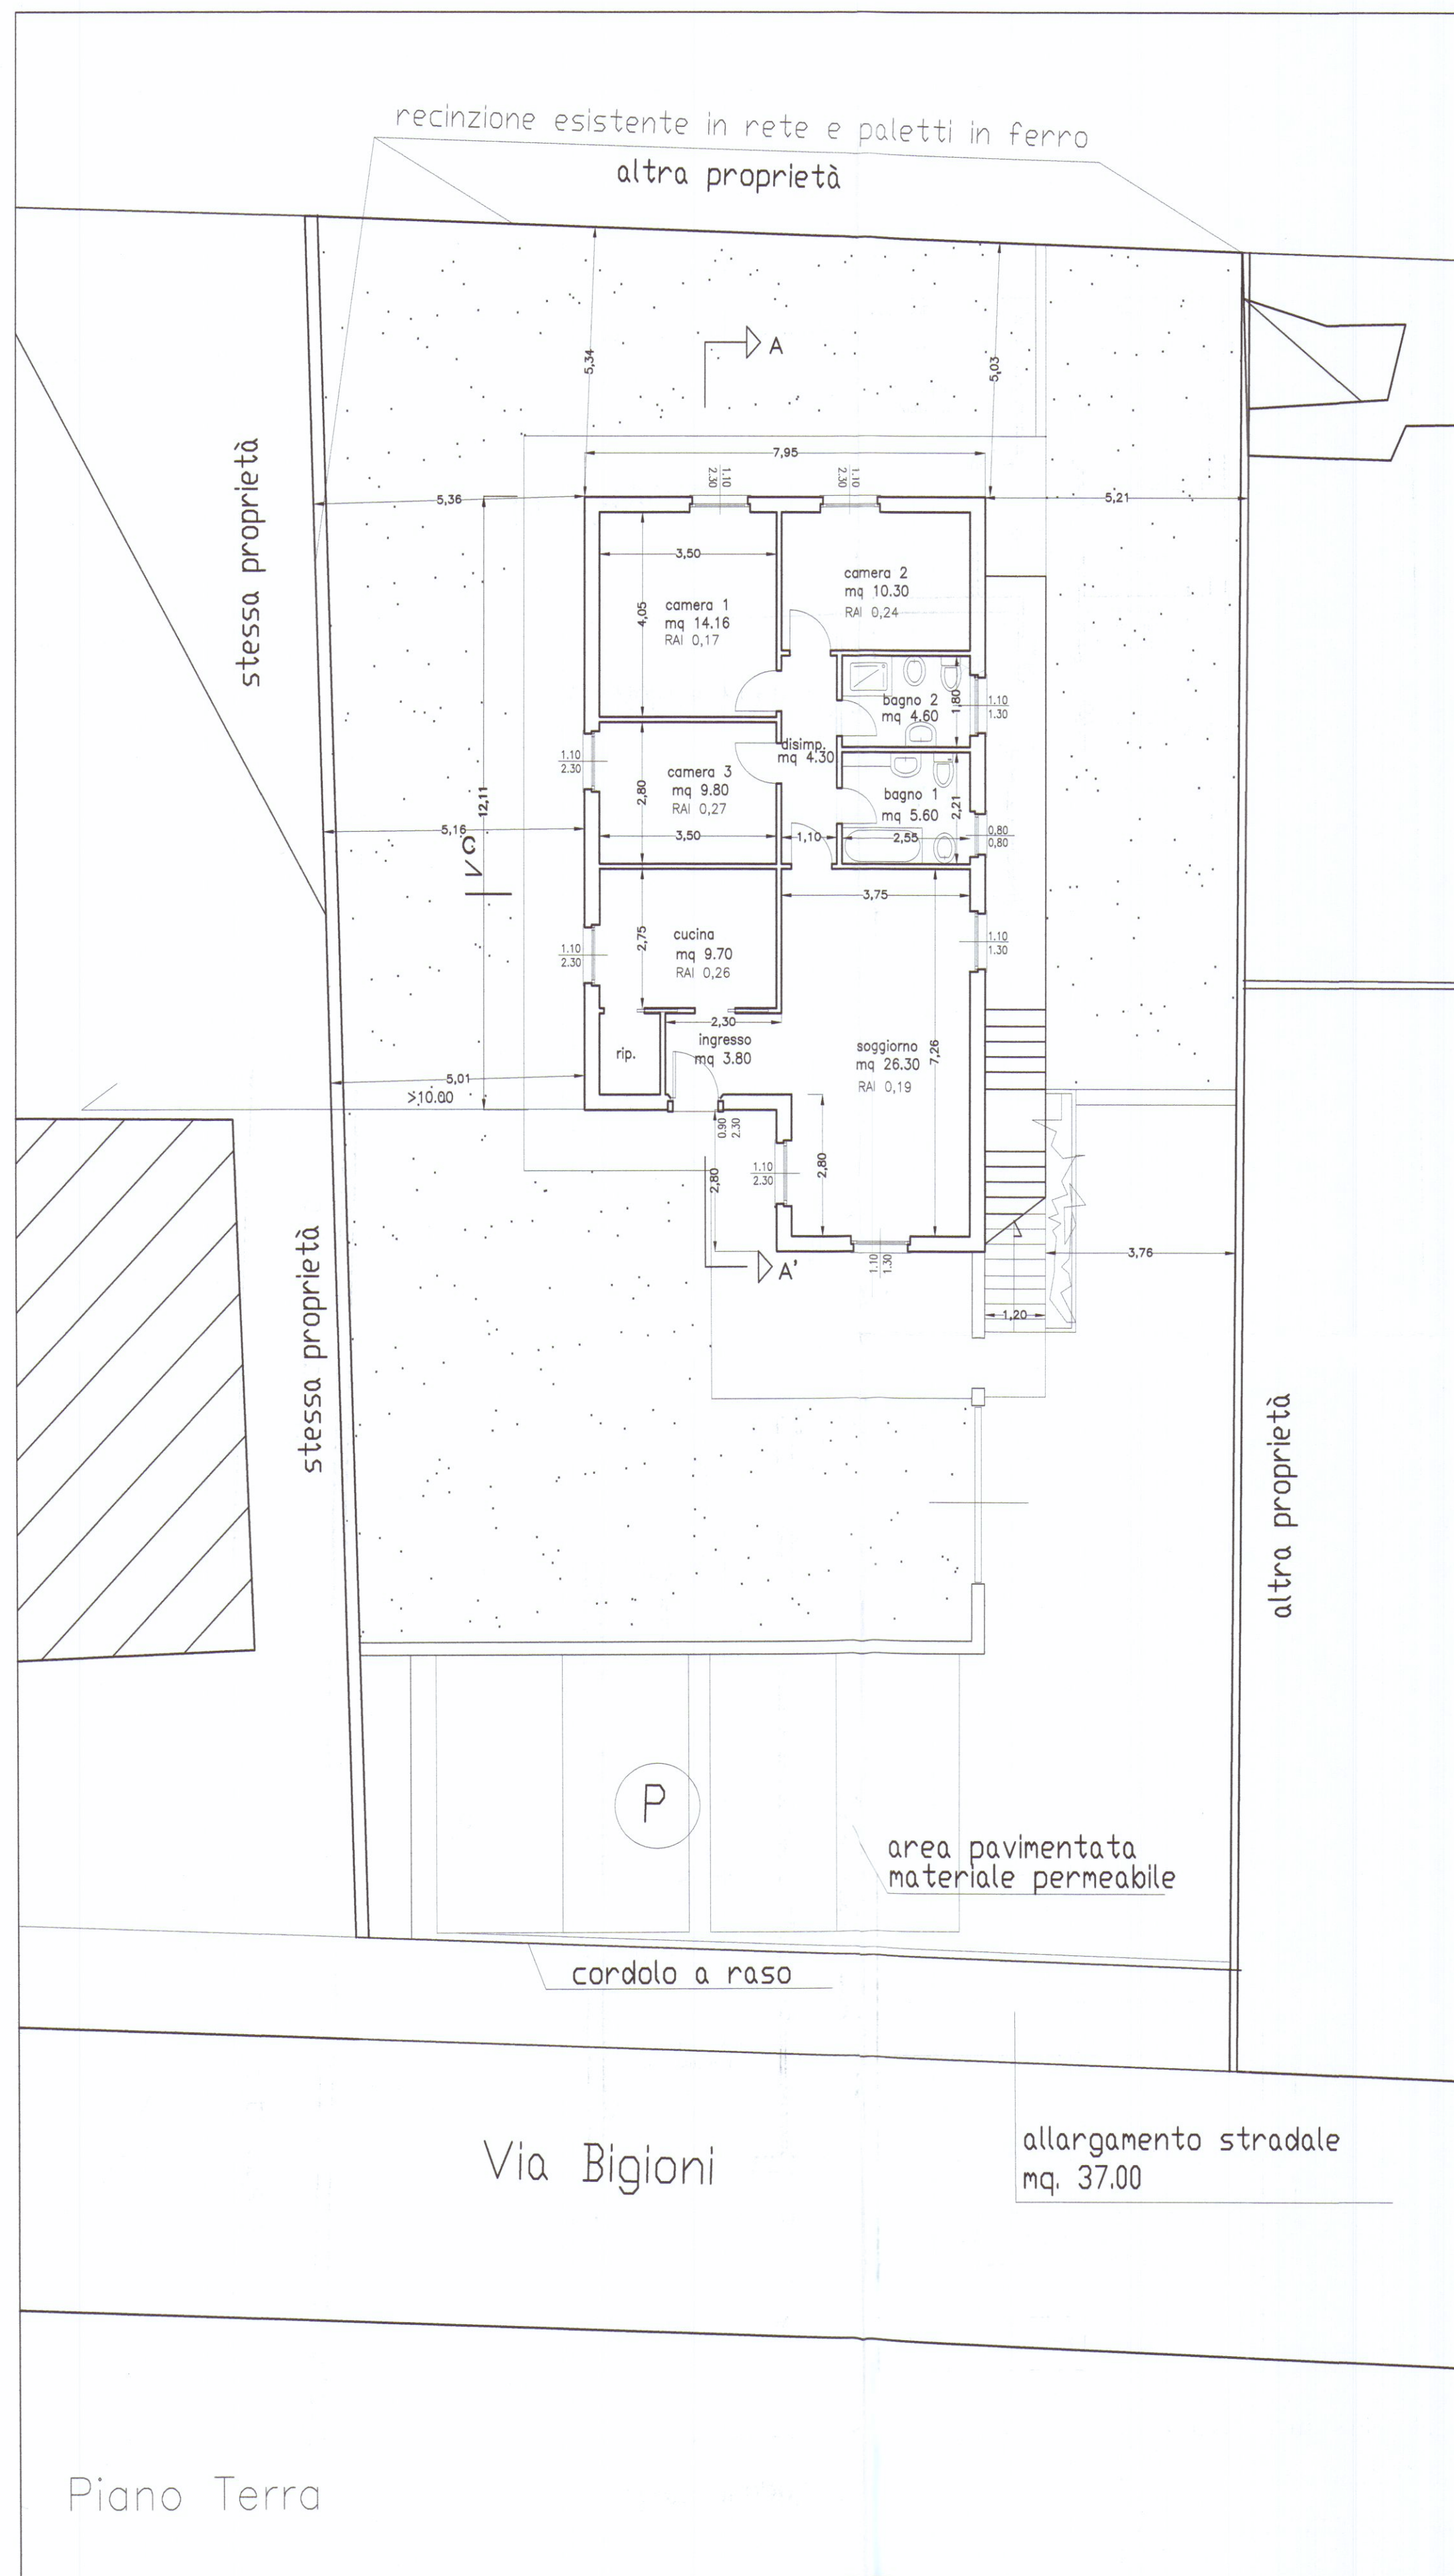

Pianta piano primo

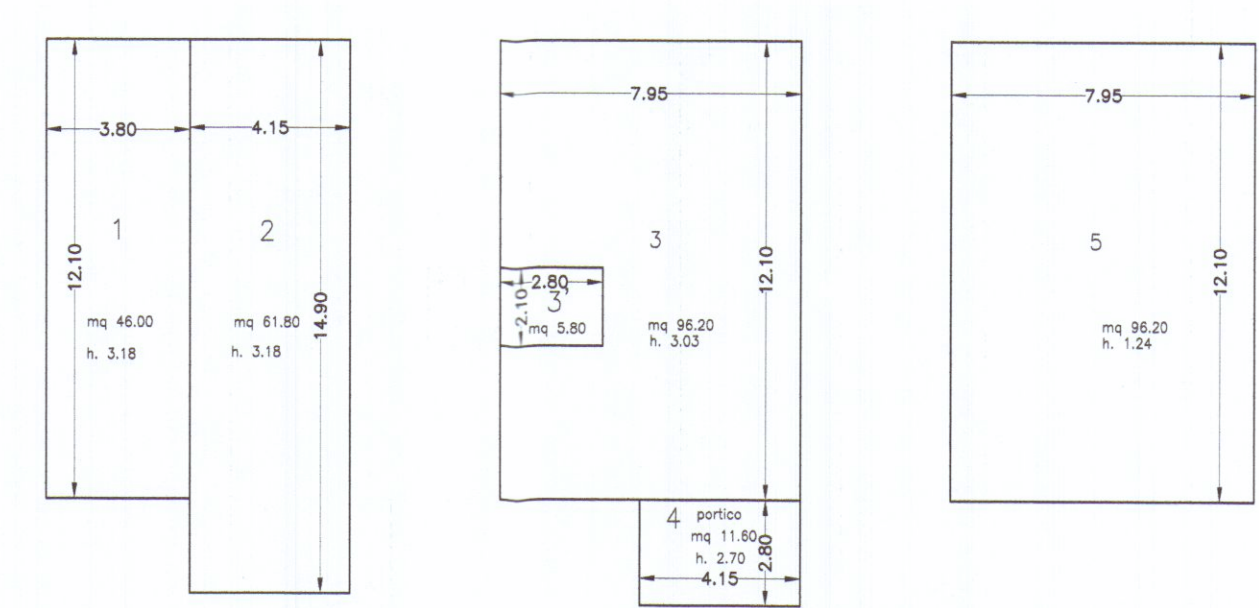

piano terra

N°	dim.	S.C	S.U.L.	H.	Volume
1	12.10x3.80	45.98 mq.	45.98 mq.	H.3.18	146.20 mc
2	14.90x4.15	61.80 mq.	61.80 mq.	H.3.18	196.50 mq

piano primo

N°	dim.	S.C	S.U.L.	H.	Volume
3-3'	12.10x7.95	96.20 mq.	90.40mq.	H.3.03	273.90 mc
4 portico	2.80x4.15	11.62 mq.		H.3.03	35.20/3=11.73mc

piano sottotetto

N°	dim.	S.C	S.U.L.	H.	Volume
5	12.10x7.95	96.20 mq.		H.1.24	119.30 mc
TOT.		107.80 mq.	198.20 mq.		747.60 mc

tav. 3e1
tipologia R7

lotto di terreno < 500-700 mq

sul 200 mq. max.

sup. cop.20 % max

u.f 0.32 = 202.56 mq

H. 7.50 mt

distanza dalla strada 7.00 mt.

distanze dai confini 5.00 mt

distanze dai fabbricati 10.00 mt

terreno mq. 670.00 -
allarg. strada 37.00 =
terreno mq. 633.00

sul 198.20 mq.

sup. cop. 17%

u.f 0.31 = 198.20 mq

H. 7.45 mt

distanza dalla strada 7.00 mt.

distanze dai confini 5.00 mt

distanze dai fabbricati 10.00 mt

volume totale residenziale mc. 747.60

superficie coperta 107.80 mq

superficie utile lorda 198.20 mq

area a parcheggio mq. 140



Estratto di Mappa Catastale
Comune di Carrara
Fg.97, Mapp. 261

	ARCHITETTURA INGEGNERIA DESIGN Viale XX Settembre n. 73 CARRARA - Tel. 0585/72648 DOTT. ARCH. GIANNA MARIA BIANCHI		TAVOLA 1
	COMUNE DI CARRARA		SCALA 1:100
Progetto di costruzione di fabbricato bifamiliare sito in via Bigioni Fg.97 Mapp. 261			
OGGETTO	PROGETTO : Pianta - Cartografia		DATA AGG.1 DIS. PROT.
COMMITTENTE	TOFFE SRL FRIGELI NDA		