
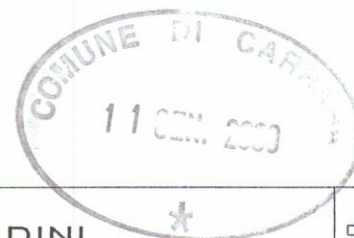


20 GEN 2000

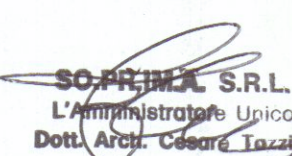


ARCH. LORENZO BERNARDINI VIA CODENA, 2A - 54033 CARRARA (MS) TEL. 0585.777982 FAX. 0585.70343		COMMITTENTE: SO.PR.IM.A. SRL
TAVOLA 2 SCALA 1:100	PROGETTO PER LA COSTRUZIONE DI FABBRICATO DI CIVILE ABITAZIONE, SITO IN VIA PROV.LE CARRARA-AVENZA, 112 LOC. BONASCOLA - CARRARA	IL PROGETTISTA  ARCHITETTO LA. ORDINE CARRARA
RINNOVO CONCESSIONE N. 210 DEL 19.09.1995		IL COMMITTENTE  SO.PR.IM.A. S.R.L. L'Amministratore Unico Dott. Arch. Cesare Tacchini
OGGETTO: PIANTE PIANI INTERRATO E PRIMO		

APPROVATO
- RINNOVO -


COMUNE DI CARRARA
Dipartimento

Appr.
Indice

elab. n. 17/02/00 2/3
L'Istituto Marchi G. M. studio

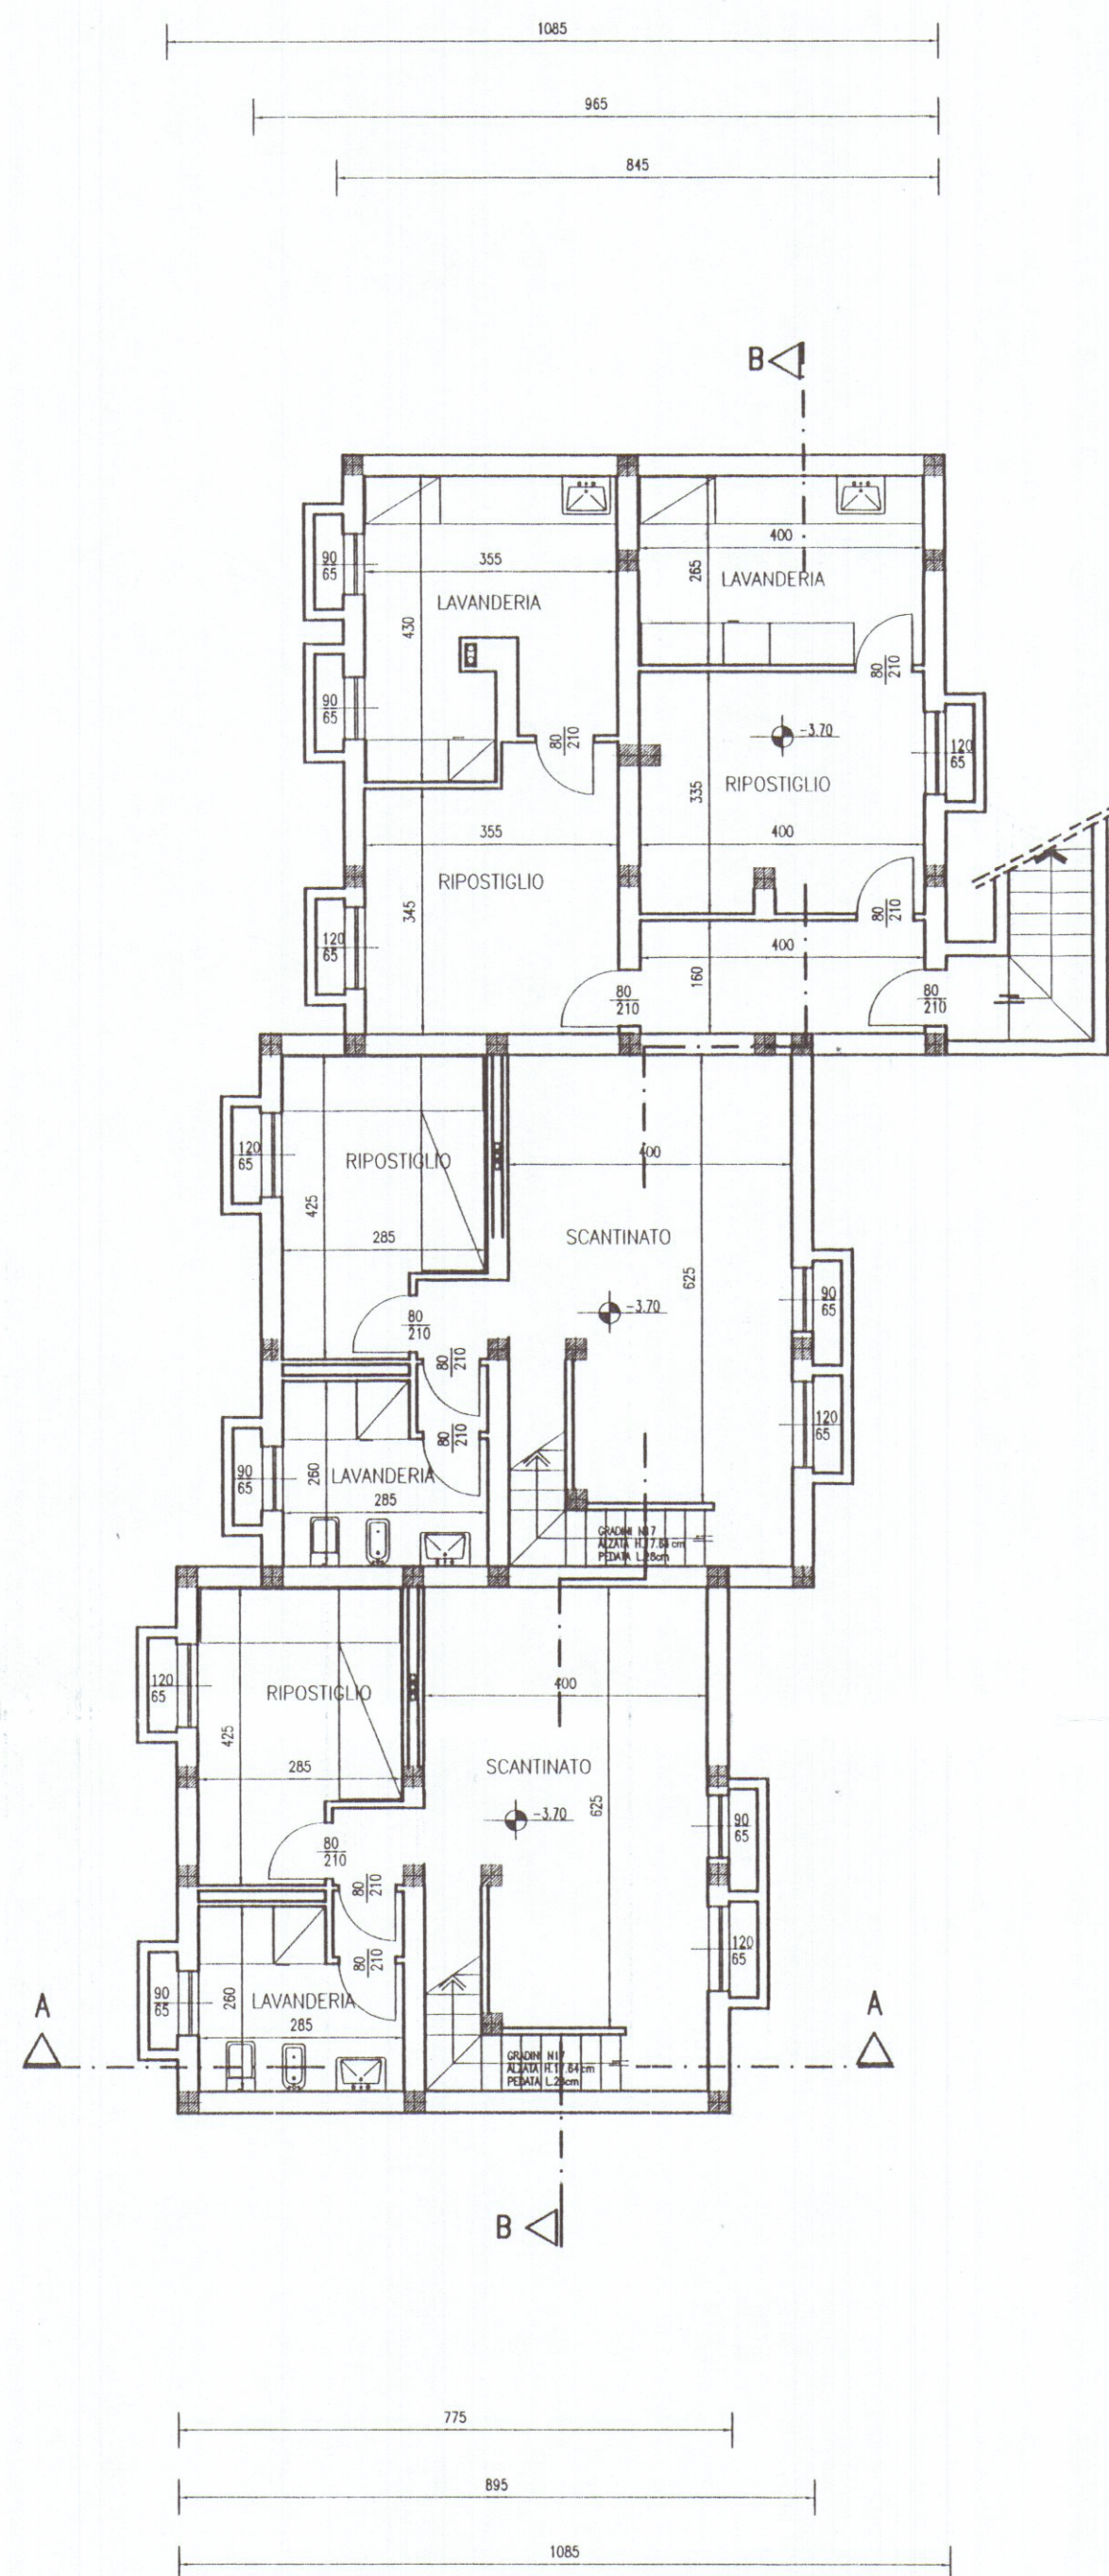

PIANTA PIANO INTERRATO

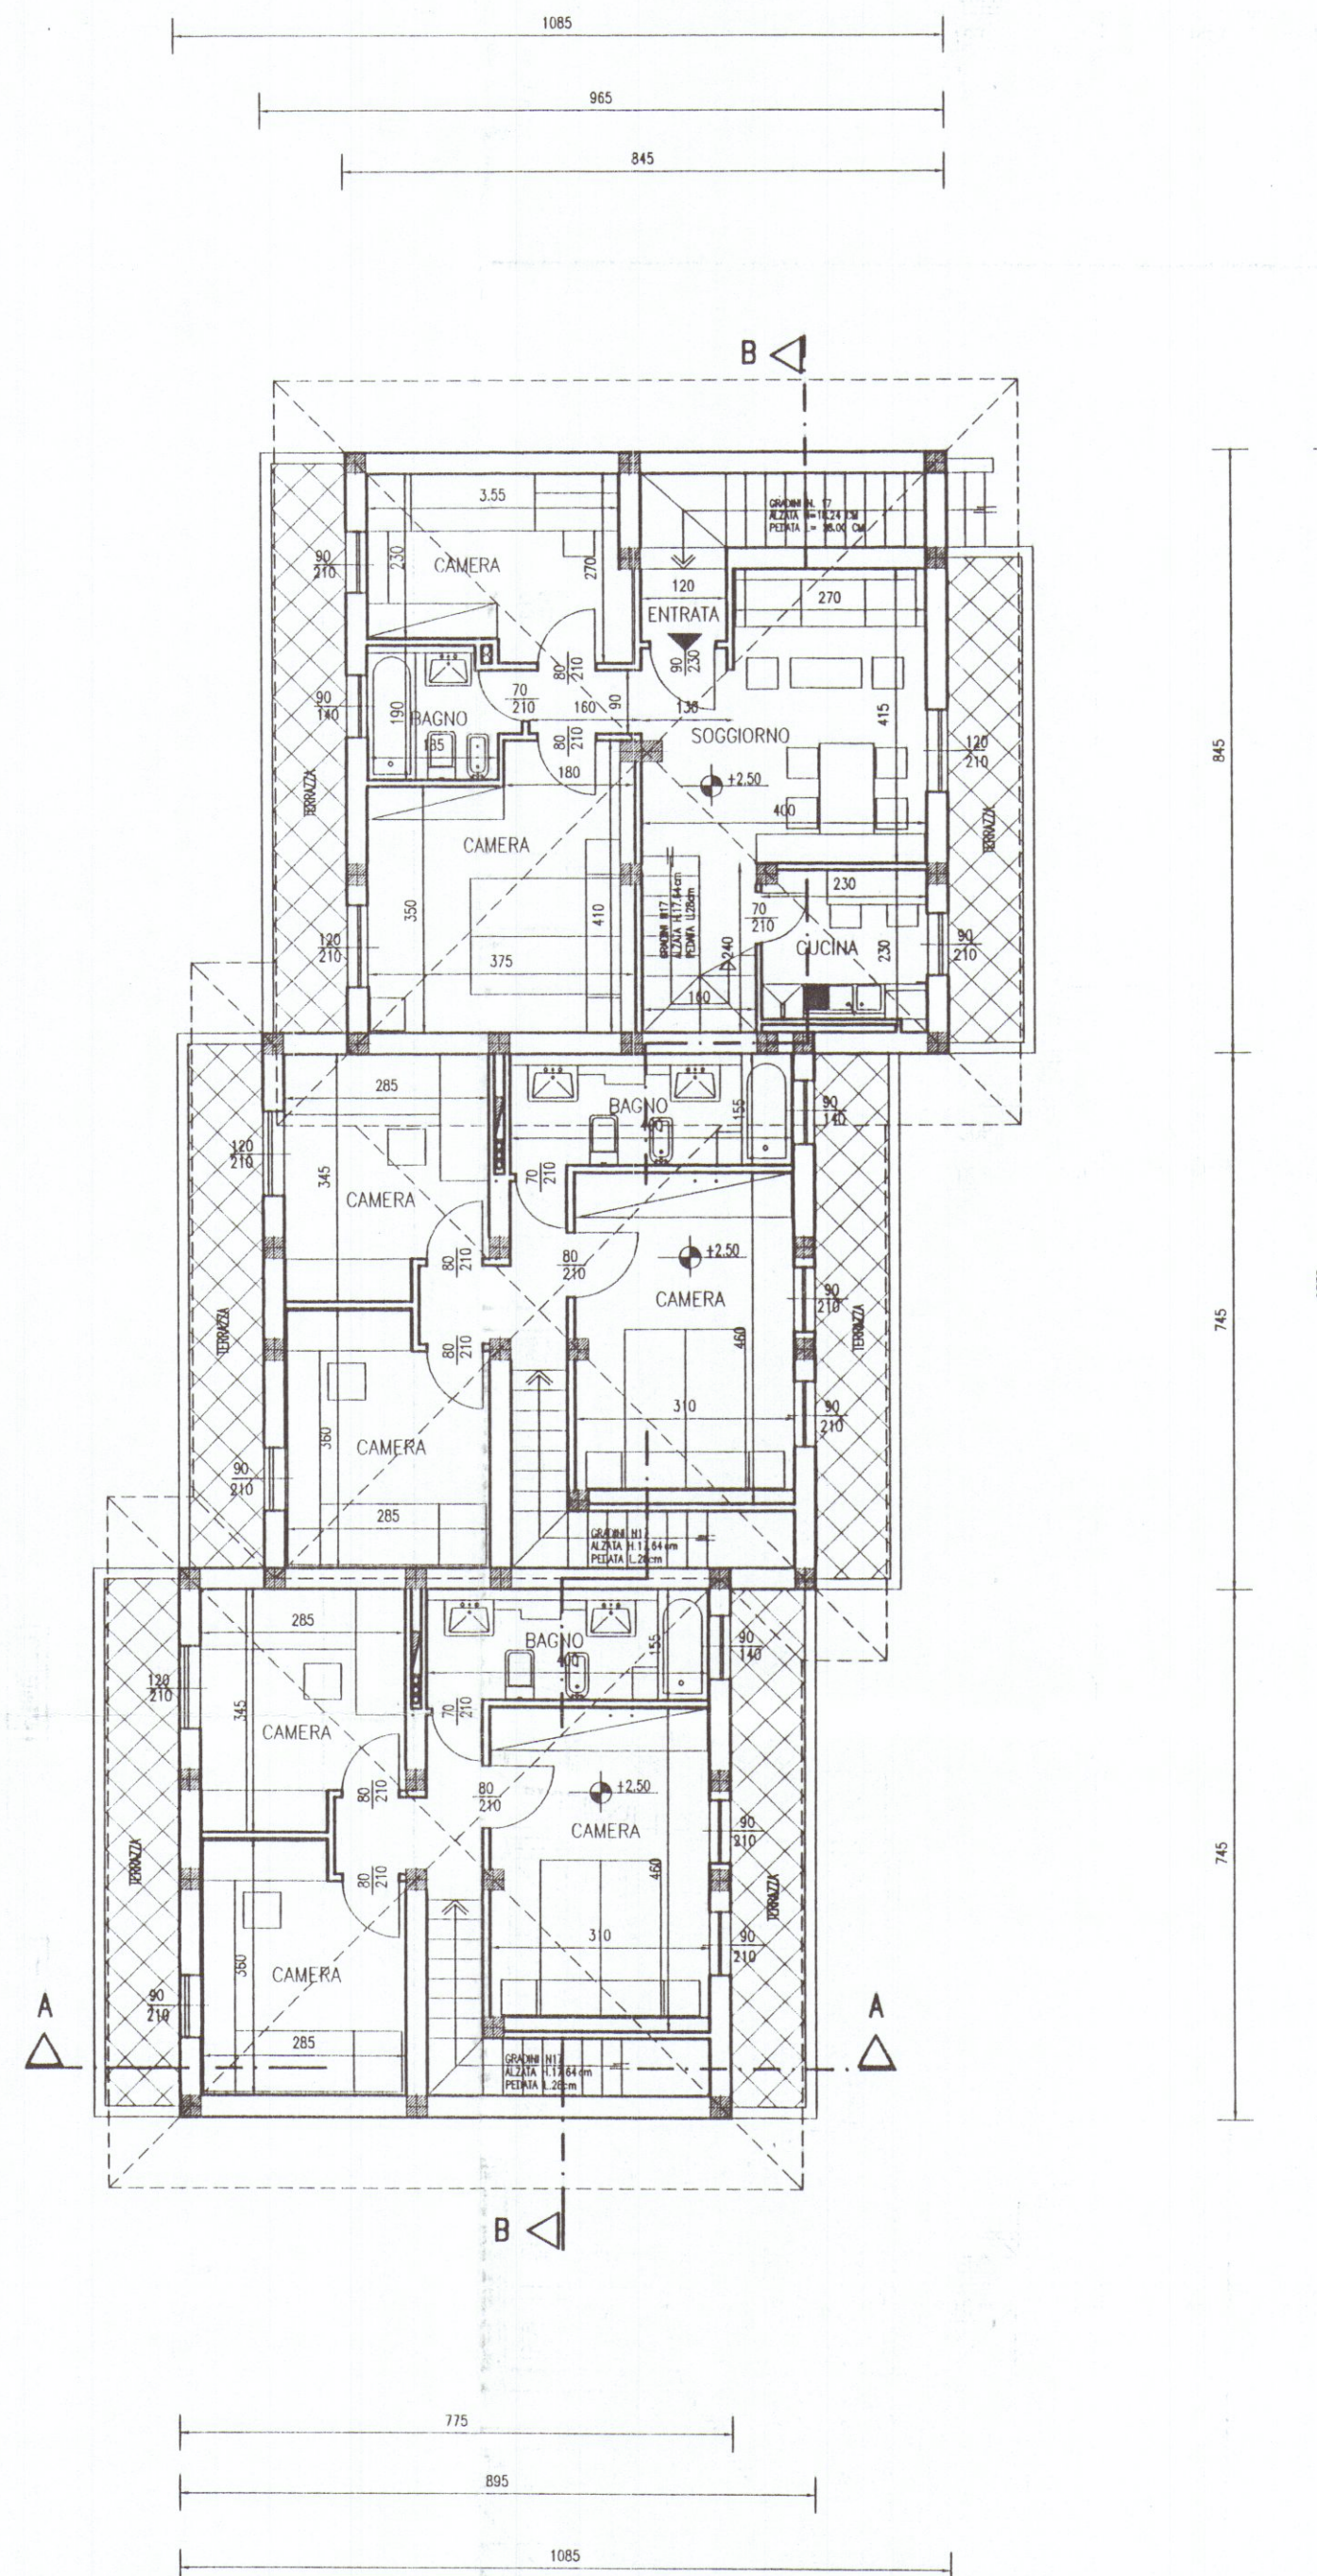

PIANTA PIANO PRIMO