

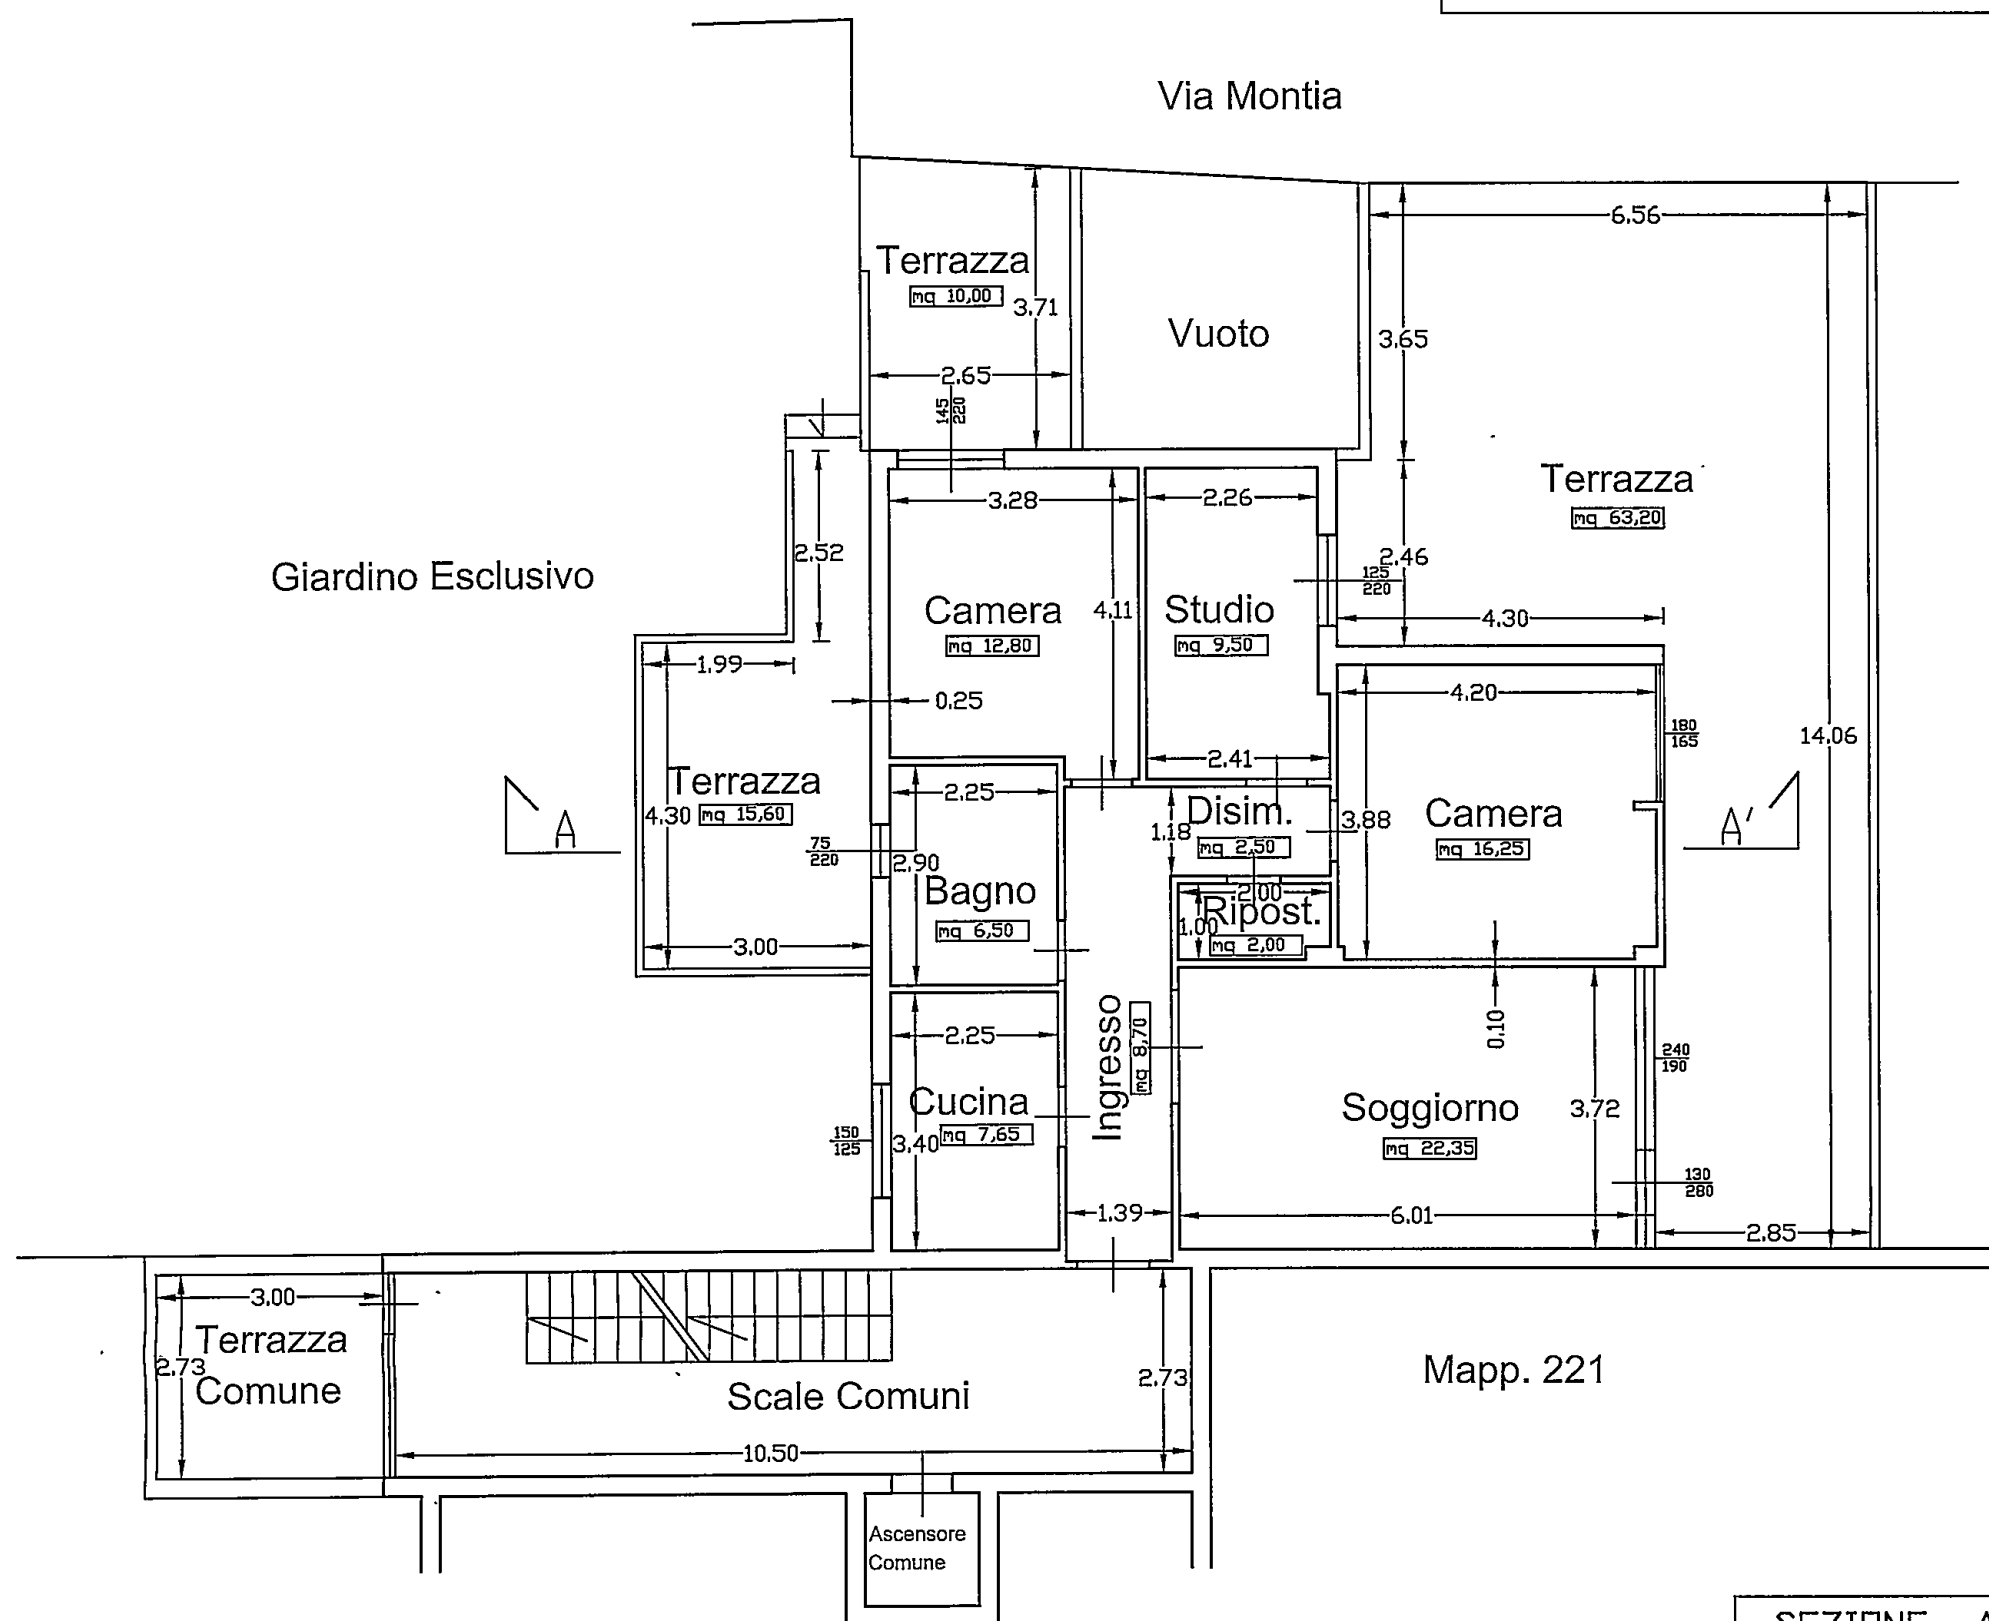
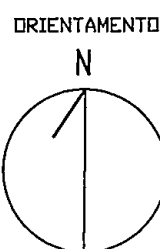


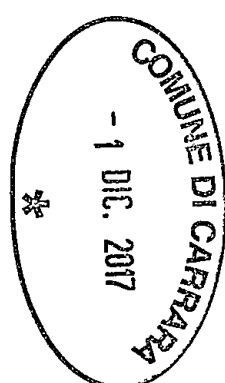


SEZIONE A-A'

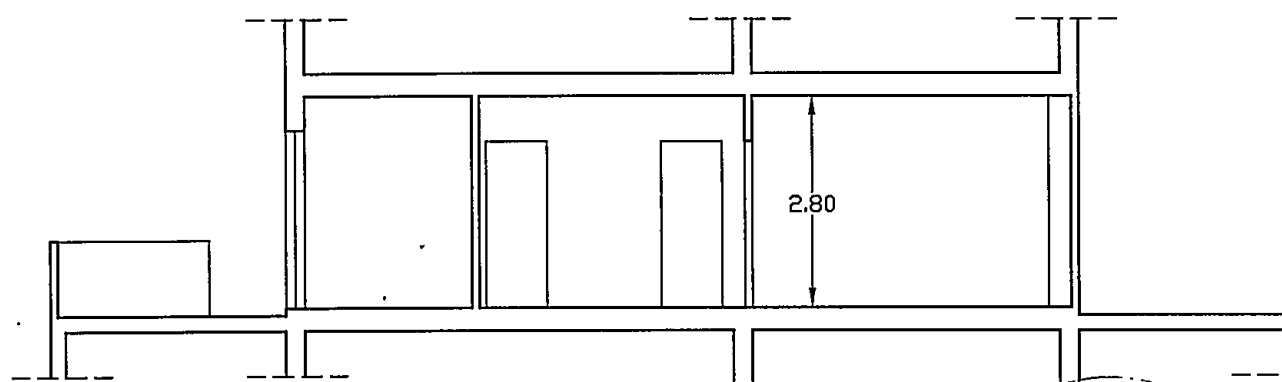

GIOVANNI
IVANICS
GEOMETRA

CARRARA via Carriona n° 71 tel. 339.6602408 Email: giovanni.ivanics@alice.it

MANUTENZIONE STRAORDINARIA DI UNITA' IMMOBILIARE RESIDENZIALE		
1	STATO ESISTENTE PIANTA E SEZIONE	SCALA 1:100
	COMMITTENZA Bertini Angela Maria	DATA 27.11.2017
	SITO Via Montia 33 - Carrara MS	FOGLIO 39
		MAPPAL/1 221 SUB. 17

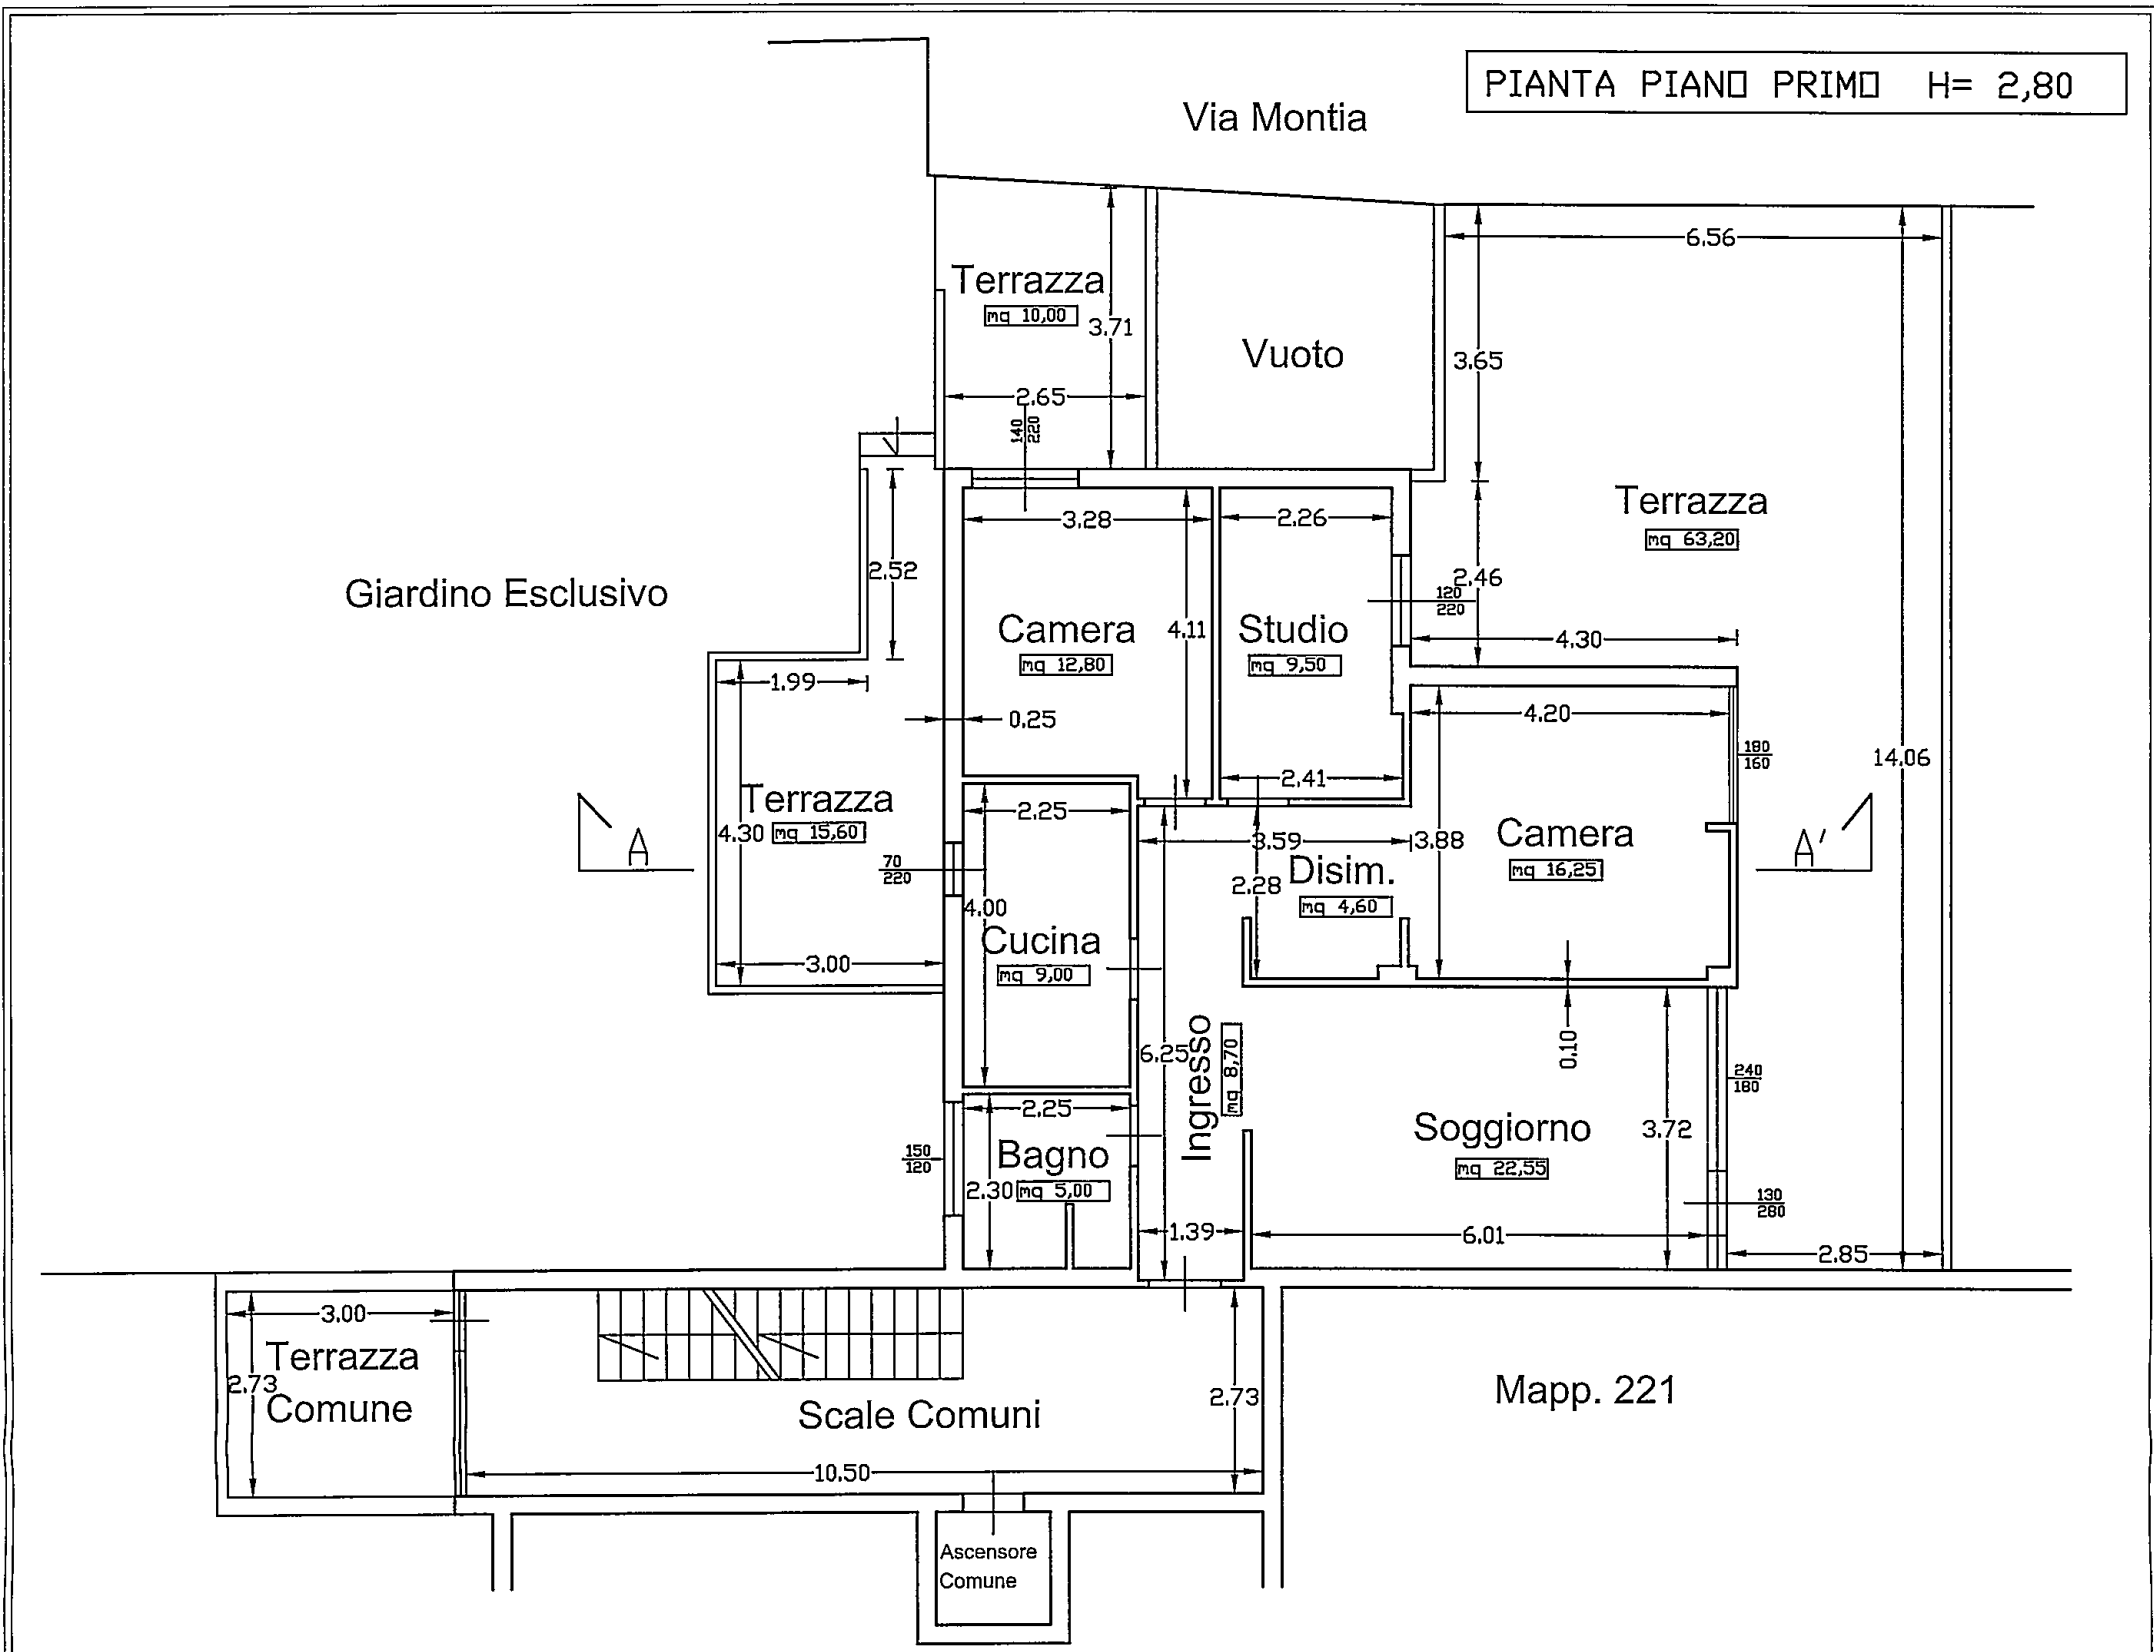

PIANTA PIANO PRIMO H= 2,80

Via Montia

Giardino Esclusivo

Terrazza

mq 10,00

Vuoto

Terrazza

mq 63,20

Camera

mq 12,80

Studio

mq 9,50

Camera

mq 16,25

Cucina

mq 9,00

Disim.

mq 4,60

Bagno

mq 5,00

Soggiorno

mq 22,55

Ingresso

mq 8,70


Terrazza
Comune

Scale Comuni

Ascensore
Comune

Mapp. 221


SEZIONE A-A'

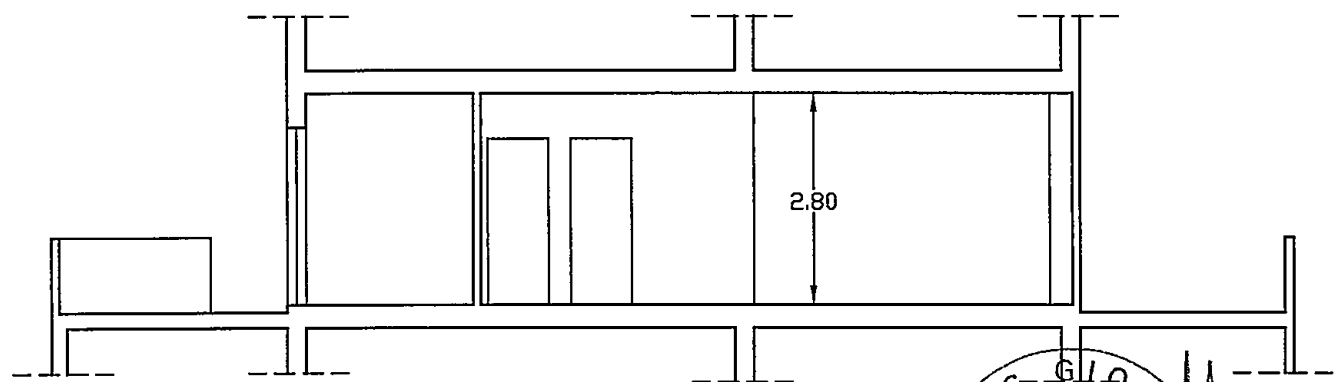

GIOVANNI
IVANICS
GEOMETRA

CARRARA via Carriona n° 71 tel. 335.6662108 Email: giovanni.ivanics@alice.it

ORIENTAMENTO

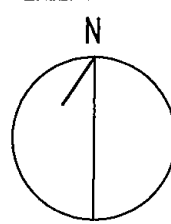

MANUTENZIONE STRAORDINARIA
DI UNITA' IMMOBILIARE RESIDENZIALE

2

STATO DI PROGETTO
PIANTA E SEZIONE

COMMITTENZA
Bertini Angela Maria

SITO
Via Montia 33 - Carrara MS

SCALA
1:100

DATA
27.11.2017


FUOGIO
39

MAPPAL/1
221 SUB. 17

MANUTENZIONE STRAORDINARIA DI UNITA' IMMOBILIARE RESIDENZIALE	
STATO SOVRAPPSTO	B
PIANTA E SEZIONE	
COMMITTEAZA	
FOGLIO	
MAPPALE/I	221 SUB. 17
DATA	27.11.2017
SCALA	1:100
Via Montia 33 - Carrara MS	

CARRARA via Carriona n° 71 tel. 335.680.2100 fax 059.210015
e-mail: giovanni.ivanics@alice.it

GIANNI IVANICS
INGEGNERE
COLLEGIO DEI GEOMETRI
DI MASSA CARARRA

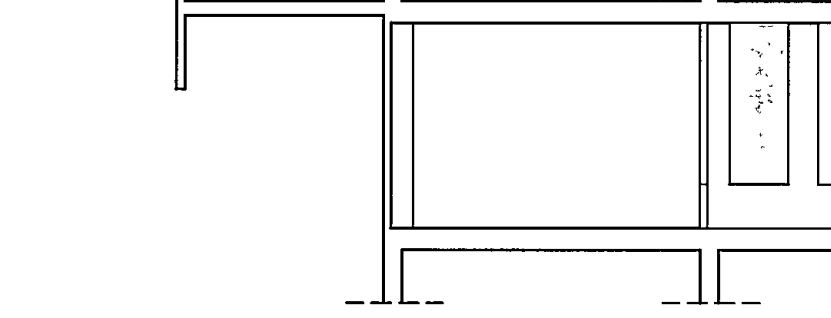

SEZIONE A-A'

PIANTA PIANO PRIMO H = 2,80

