


APPROVATO
Dalla
Commissione
Urbanistica

VARIANTE


Approvato dal Sindaco alle condizioni
della Commissione Urbanistica
N. 242 del 28/8/99
CARRARA, IL 25 SET. 1999
J. J. J.




COMUNE DI CARRARA
OGGETTO: RISTRUTTURAZIONE DI UN FAB-
BRICATO AD USO COMMERCIO E
CIVILE ABITAZIONE.
LOCALITA': CARRARA
Via Ulivi - Via Cavour
PROPRIETA': Sig.ri NARDI Egisto
BORDIGNONI Gina
VARIANTE IN CORSO D'OPERA
TAVOLA DI RAFFRONTO:
P I A N I E
N° 6
Scala: 1:100
PROGETTISTA: Ing. Pisanelli Riccardo

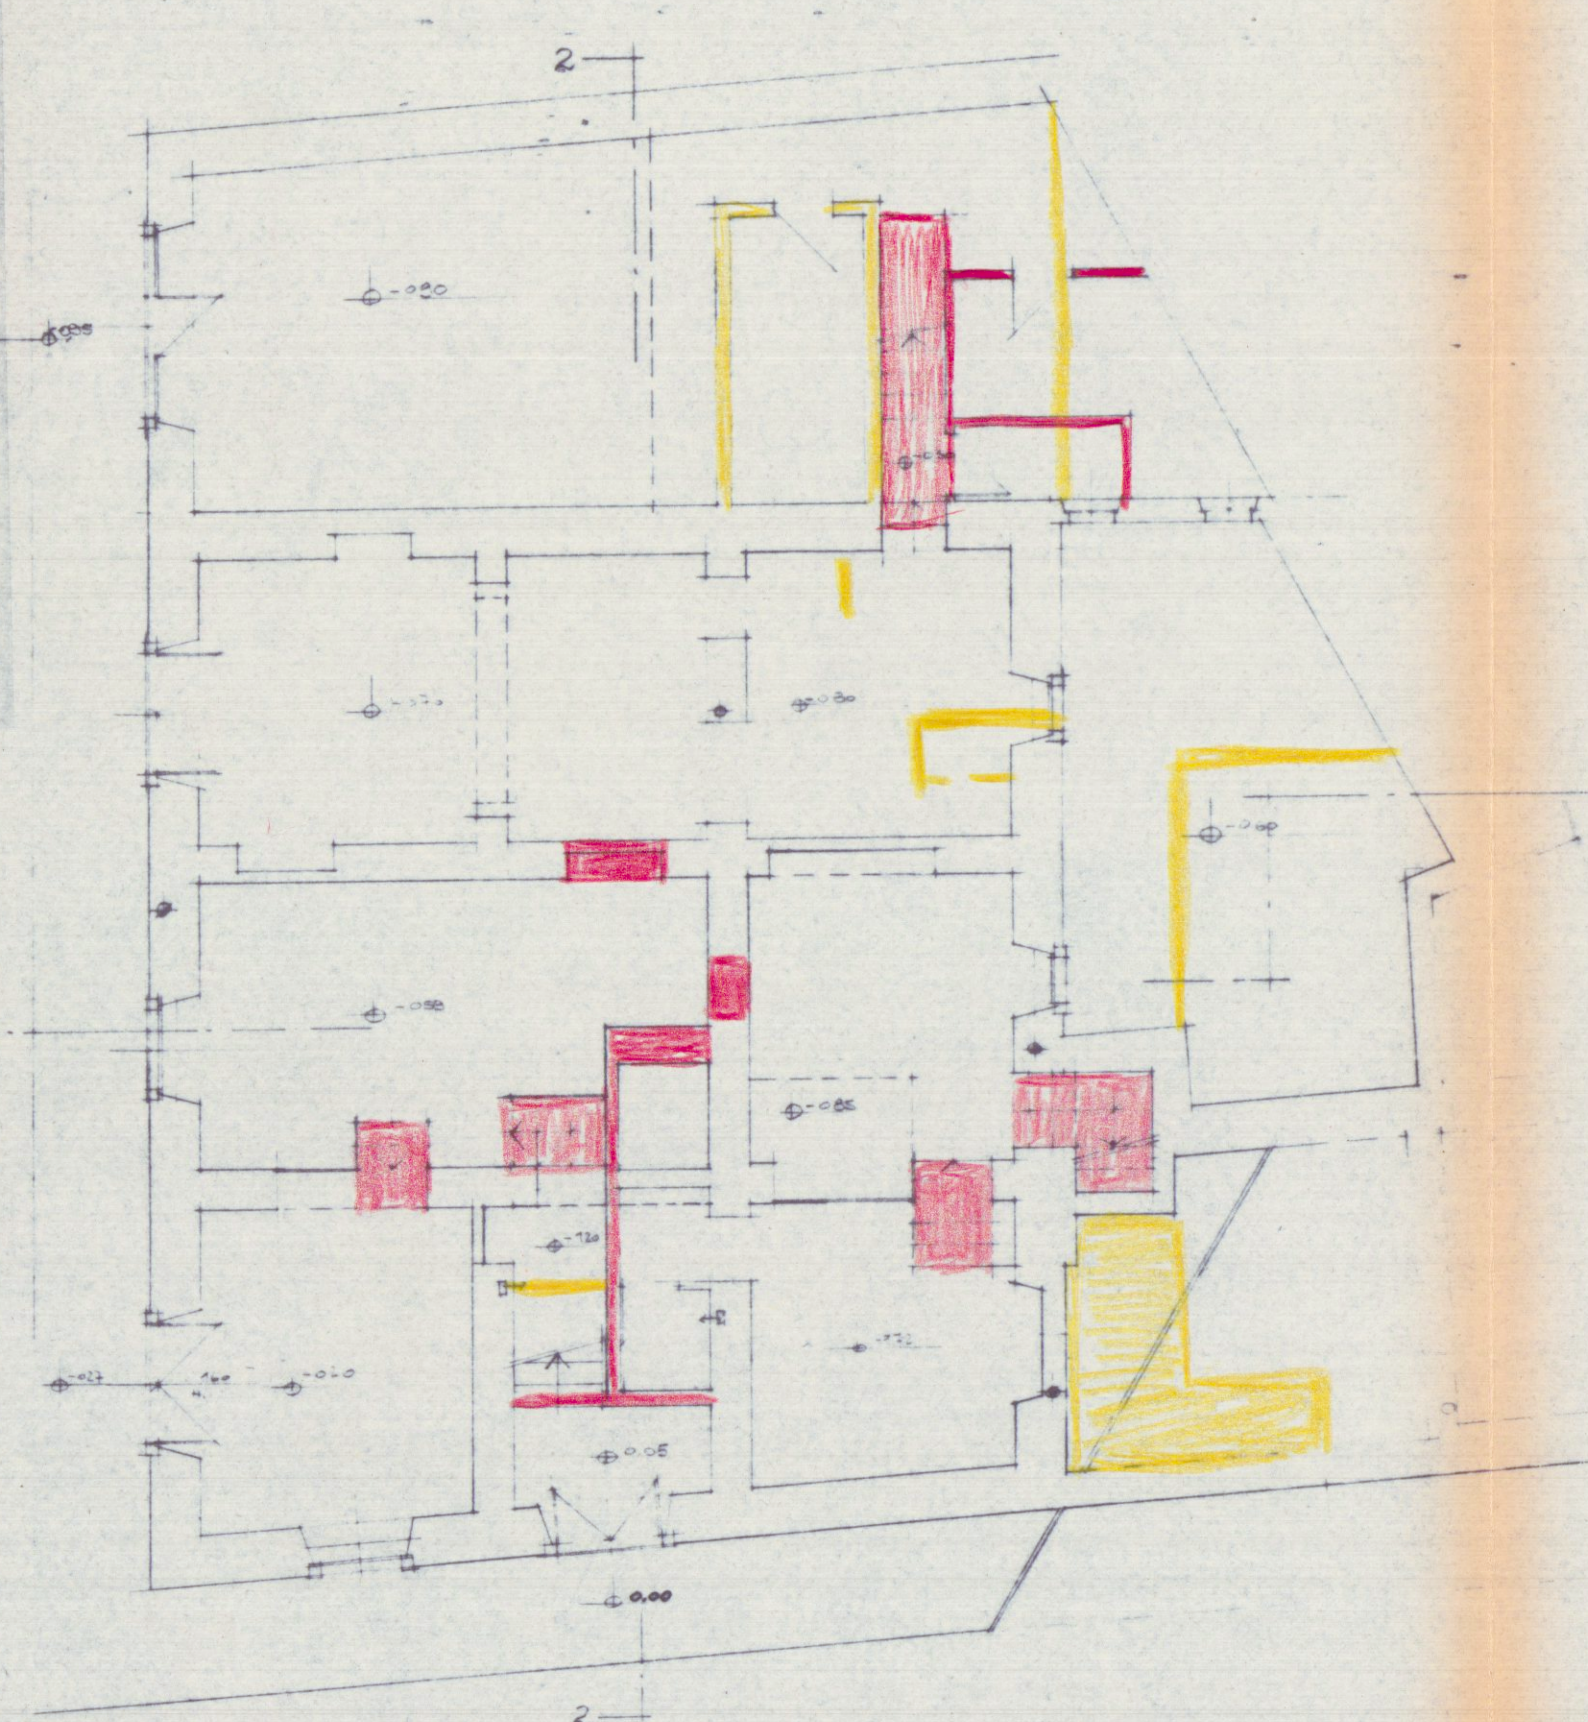


Pianta Piano Terzo

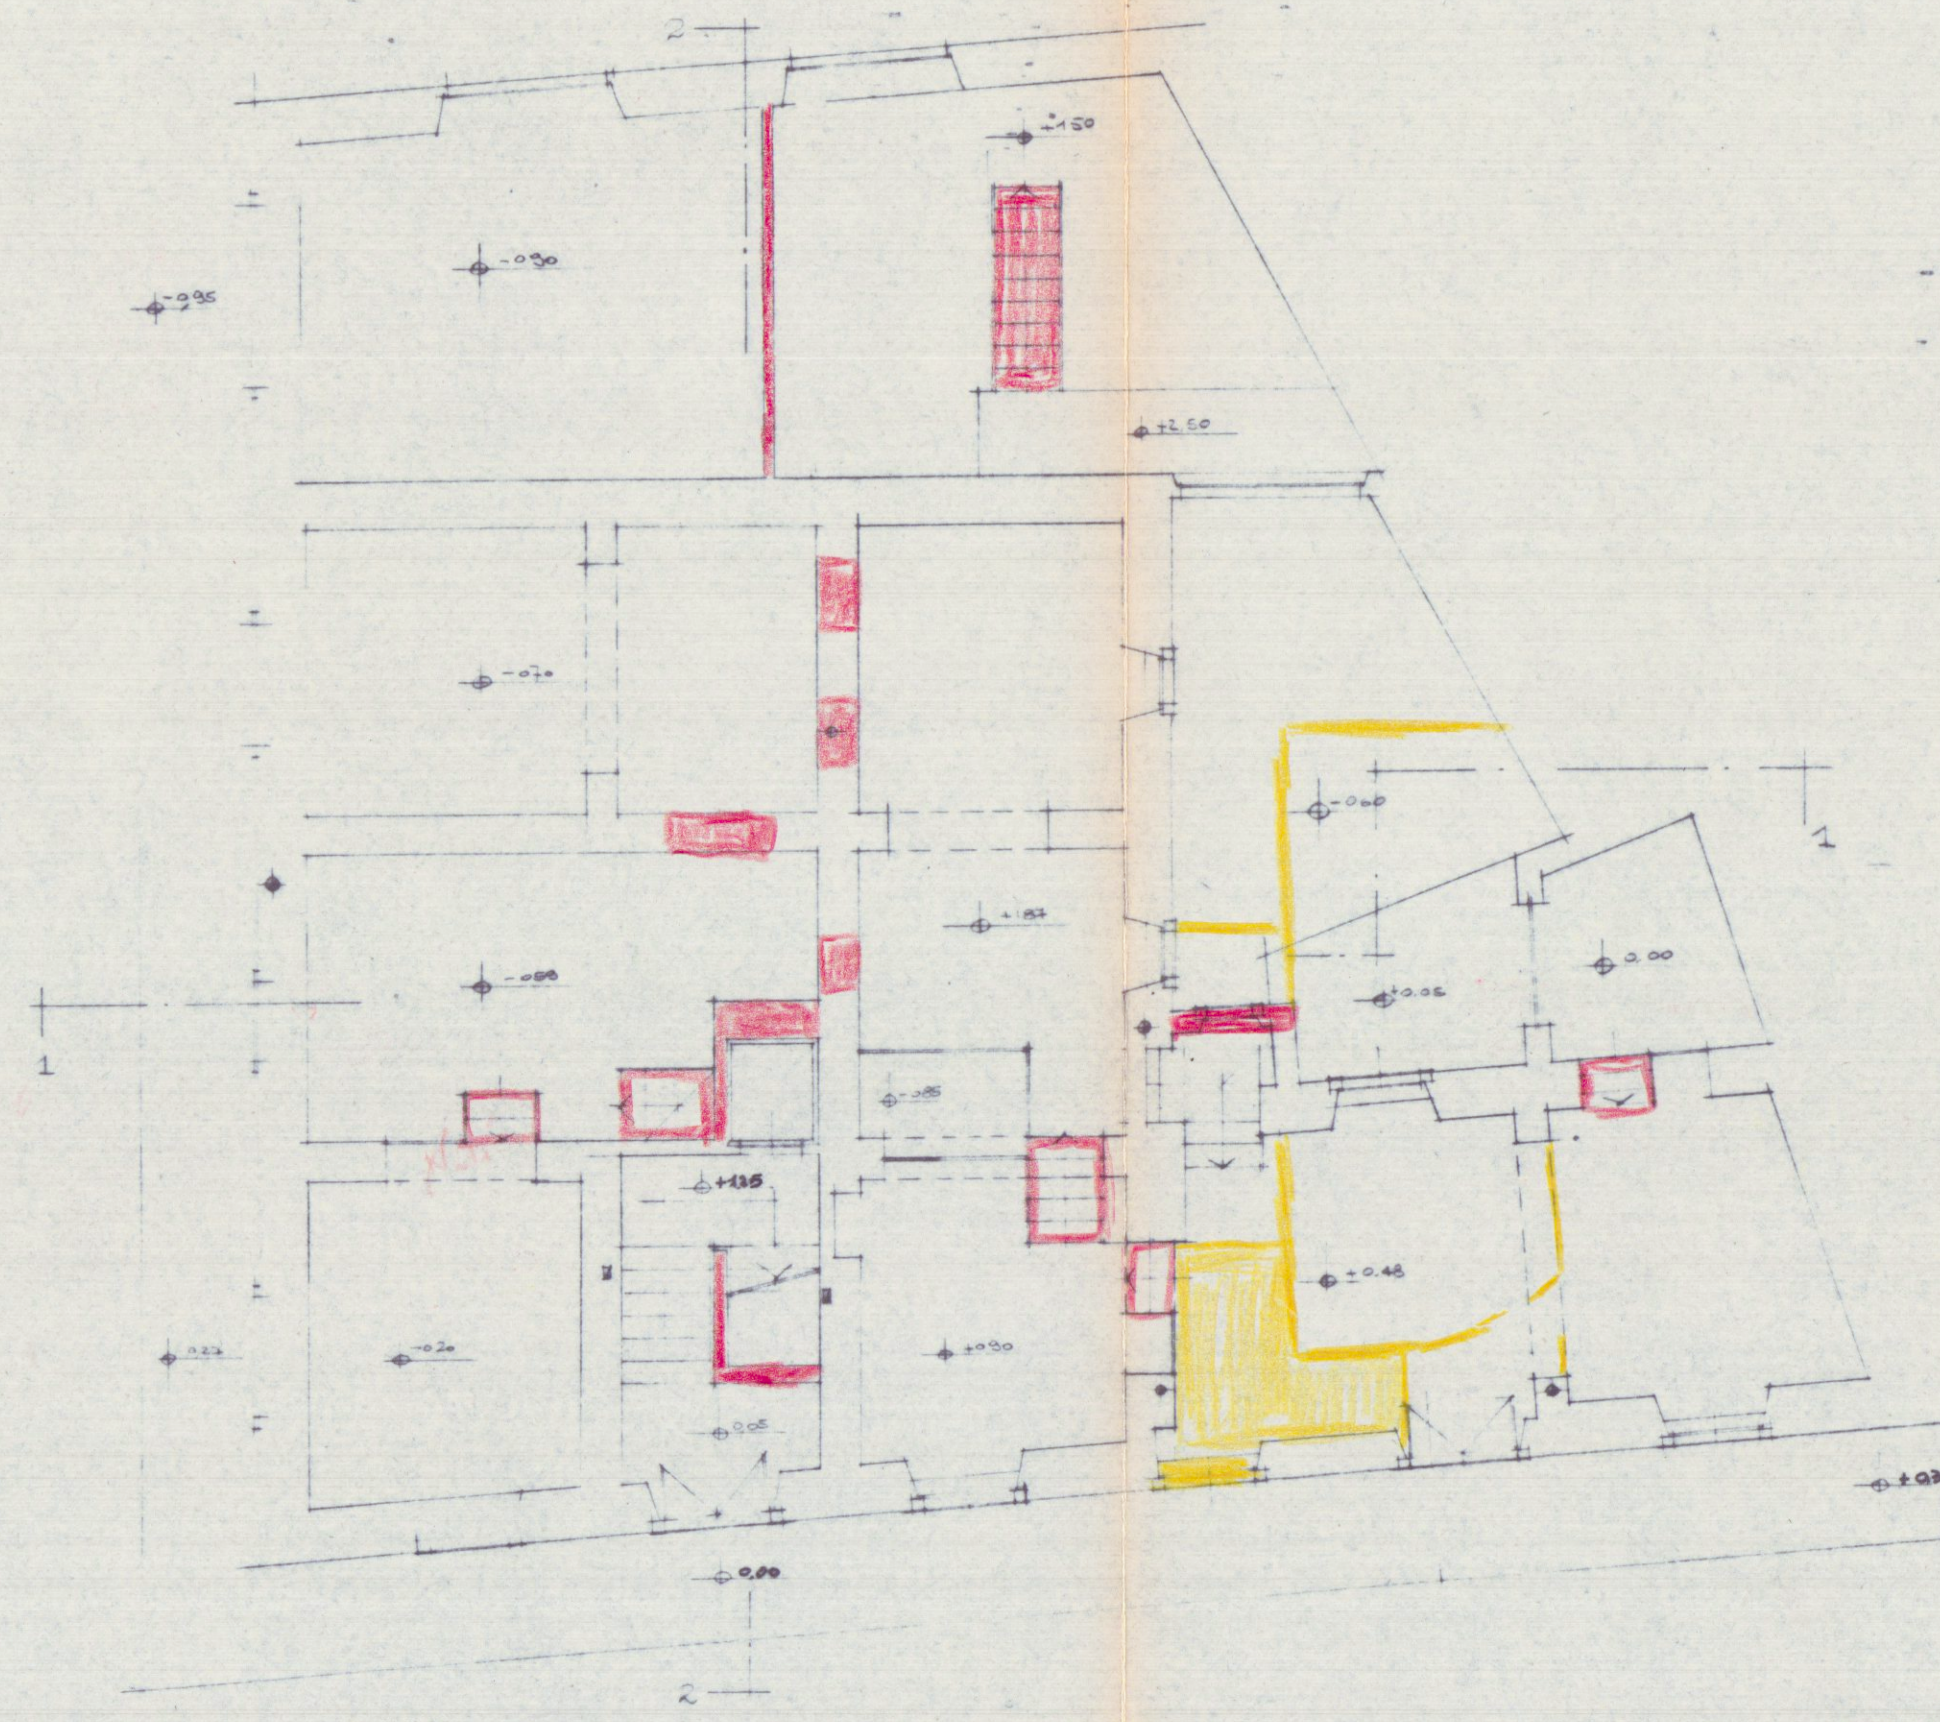


Pianta Piano Quarto

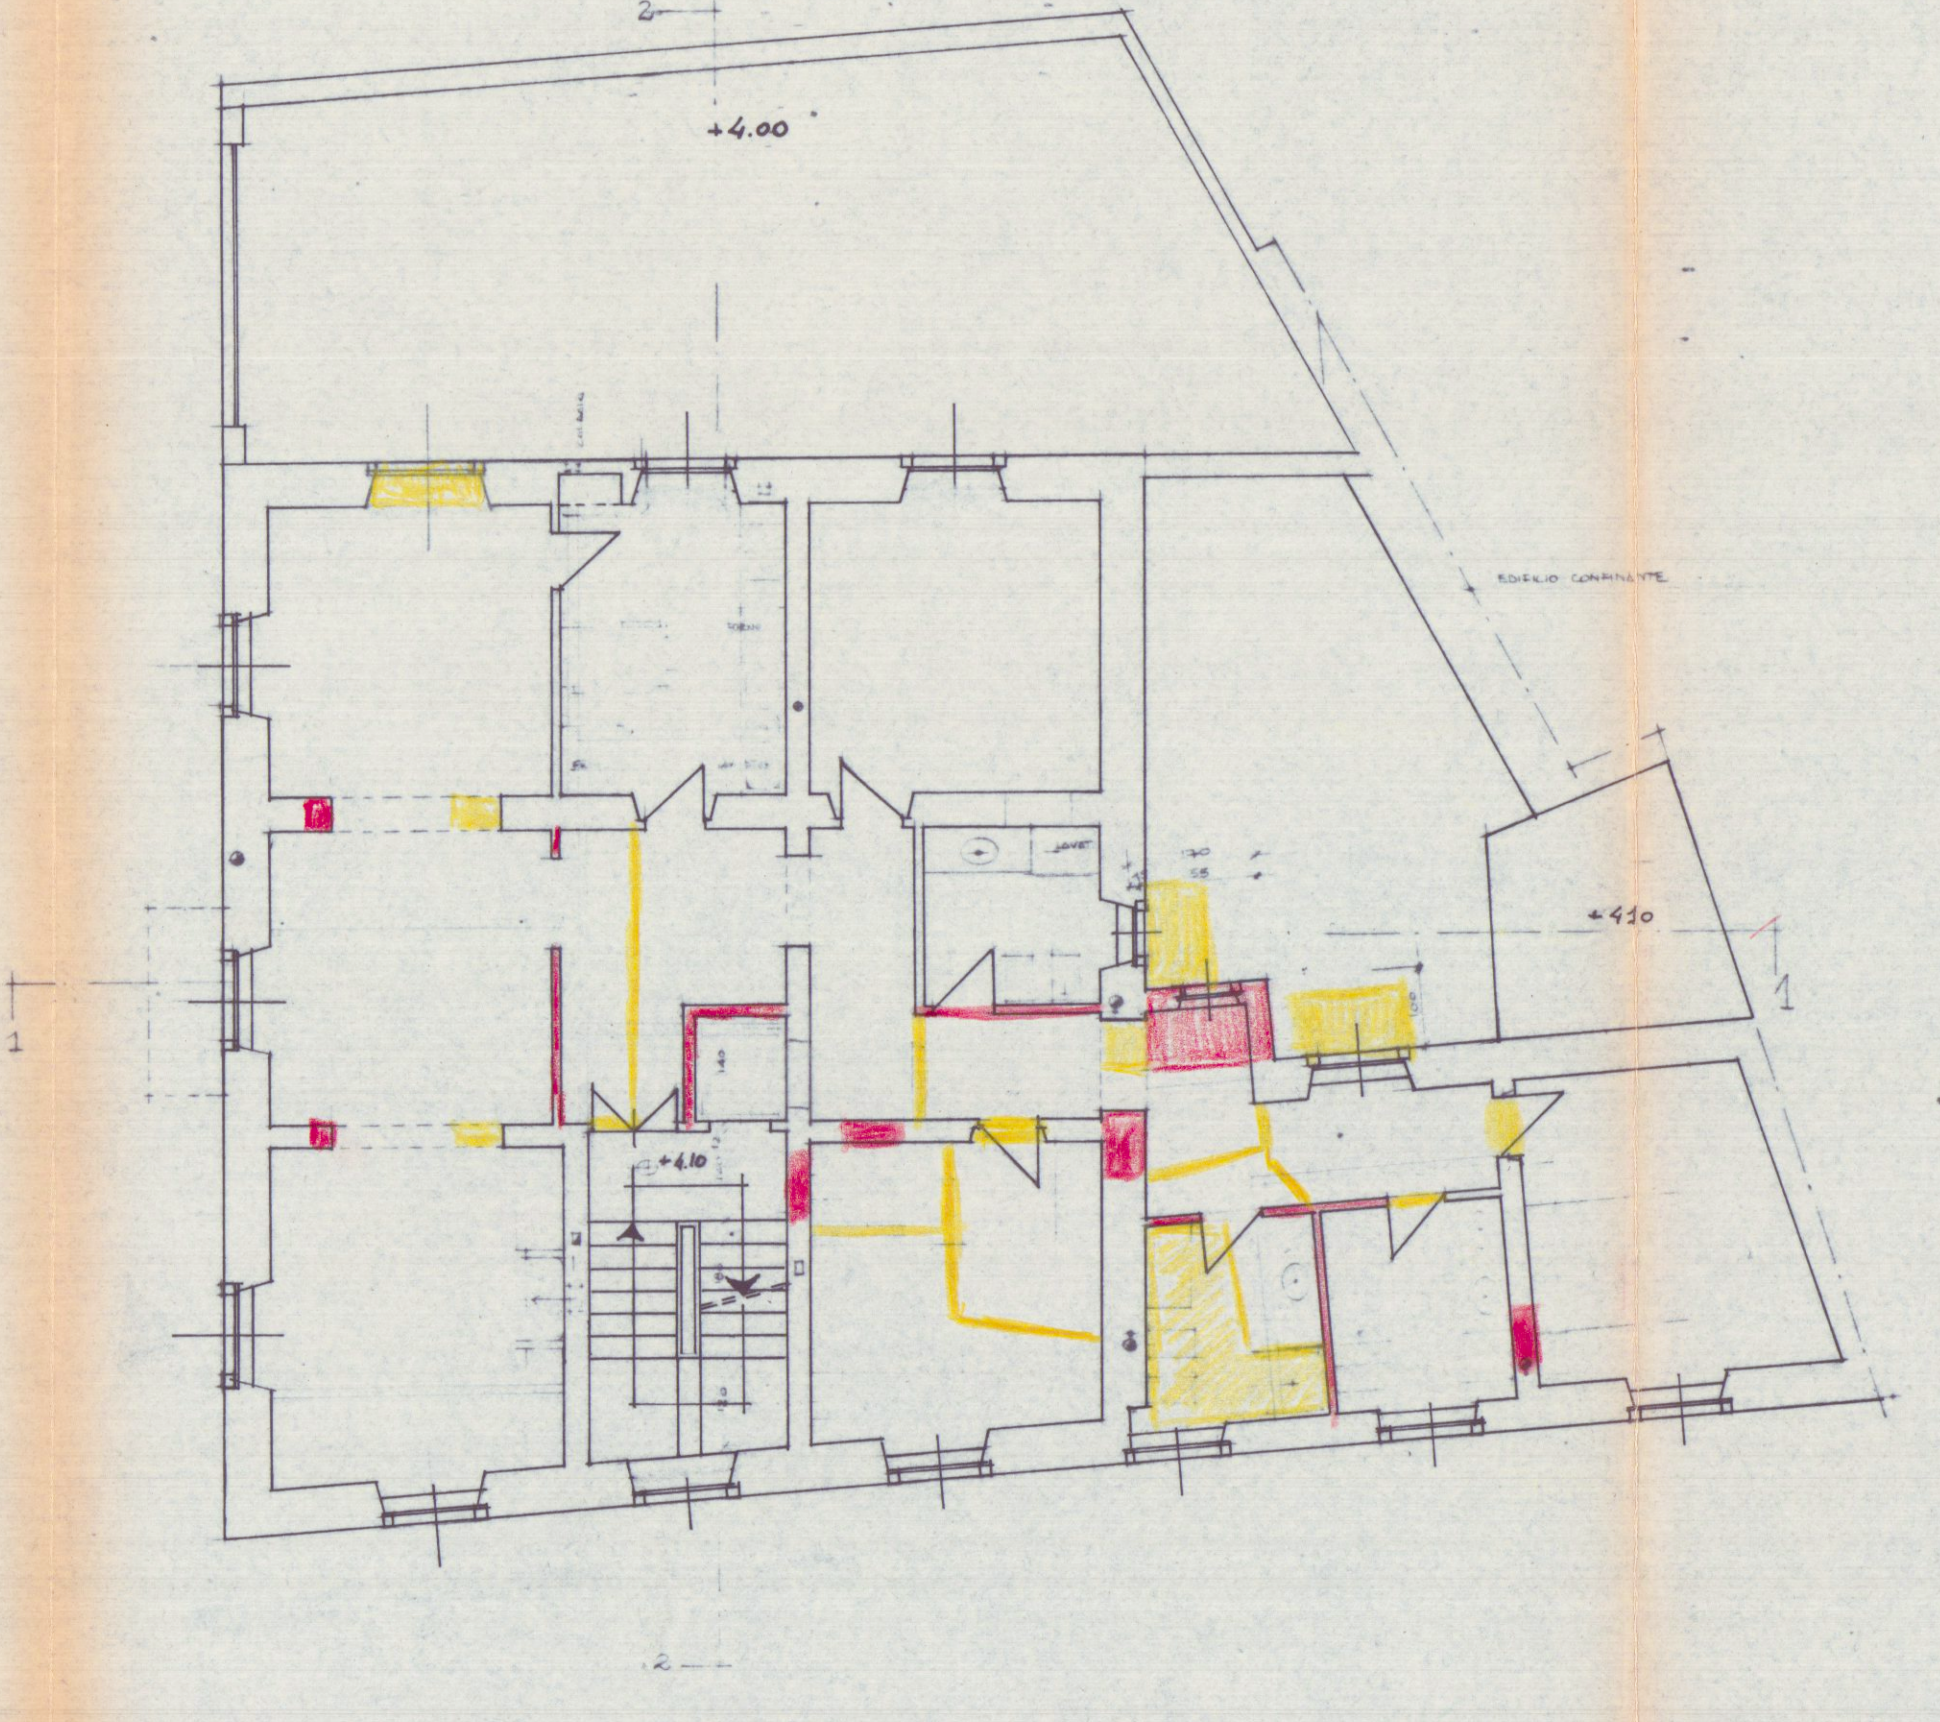


Pianta Piano Primo

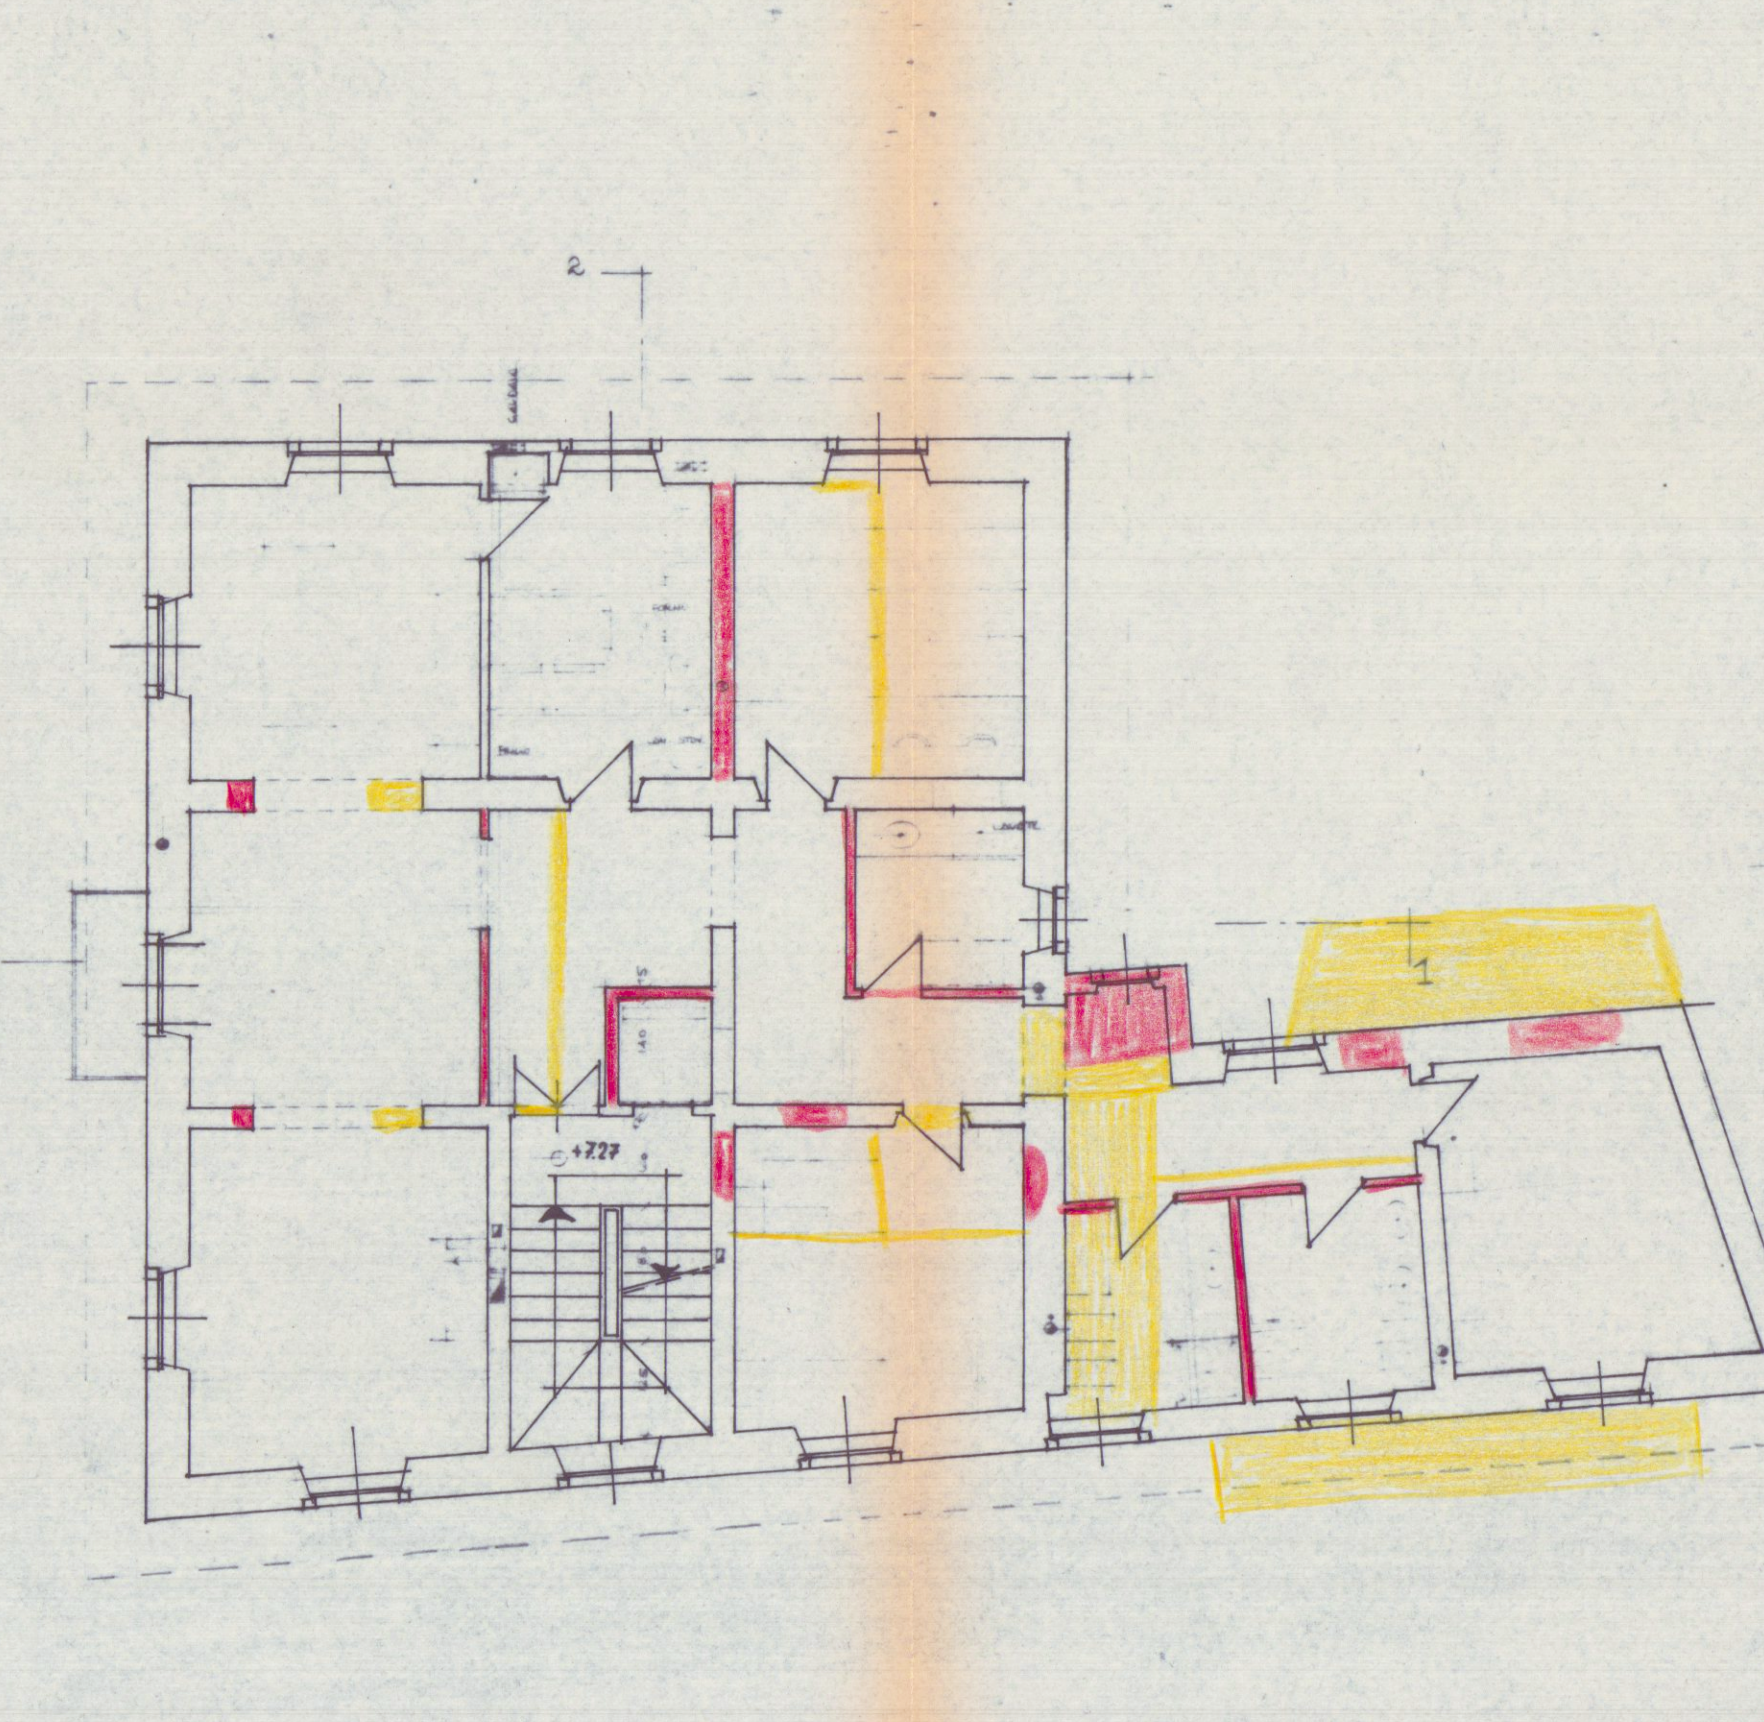


Pianta Piano Secondo

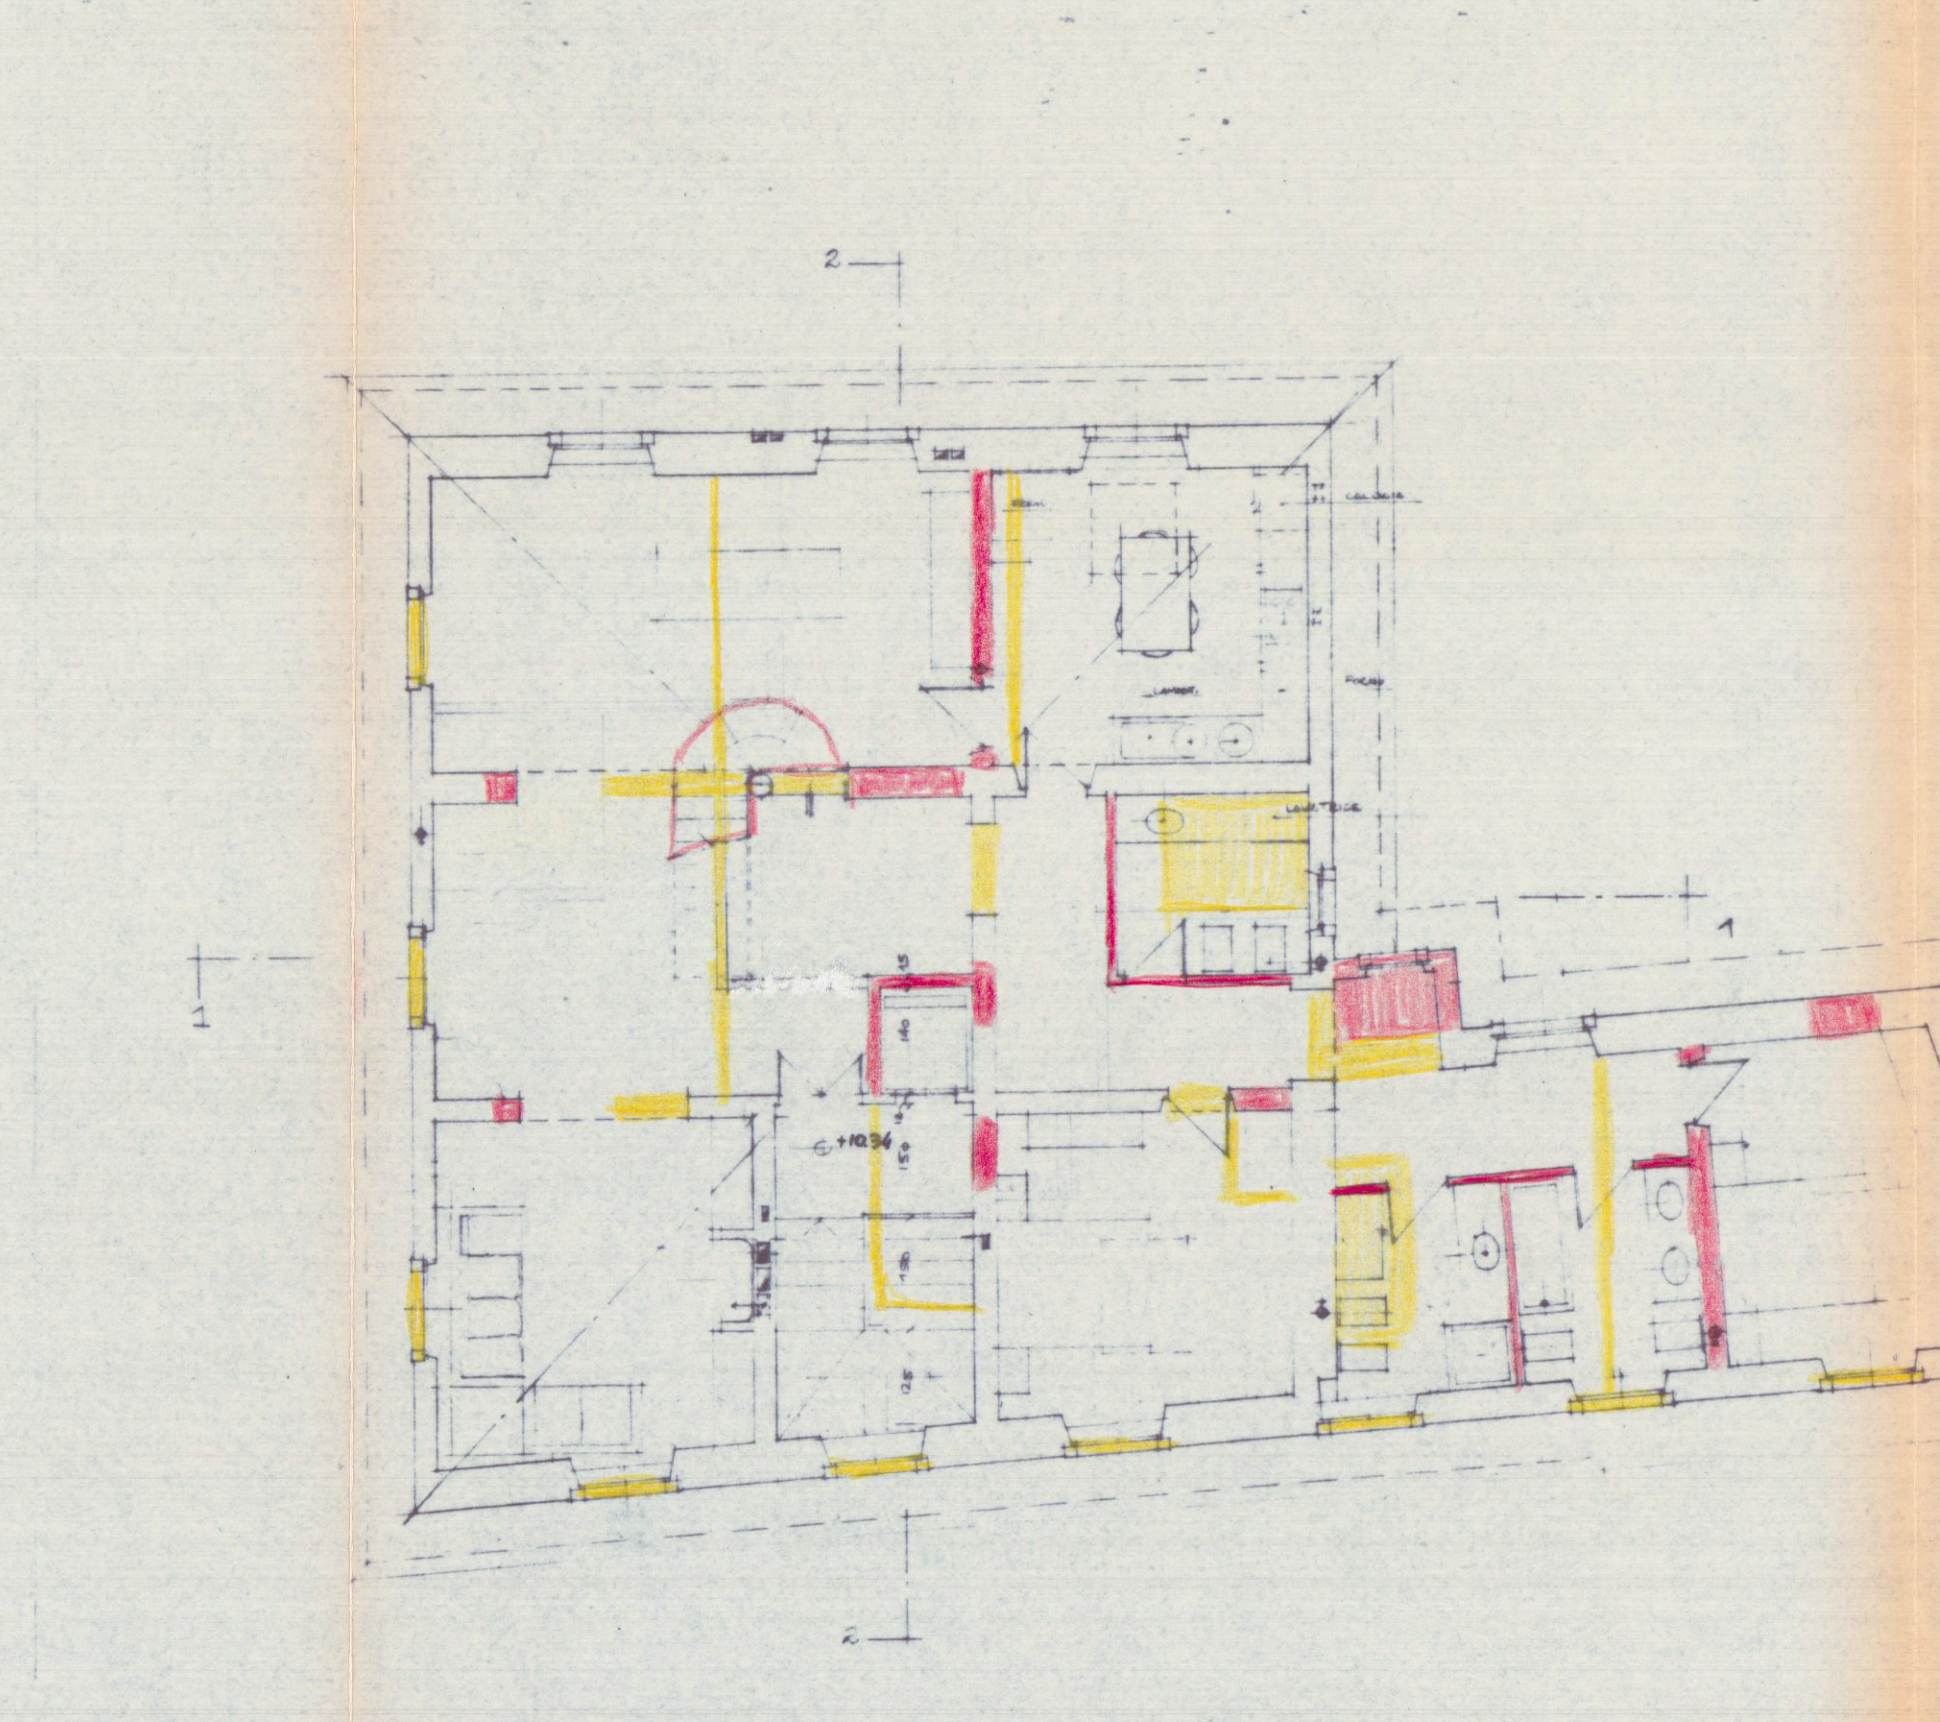

Pianta Piano Mezzadde

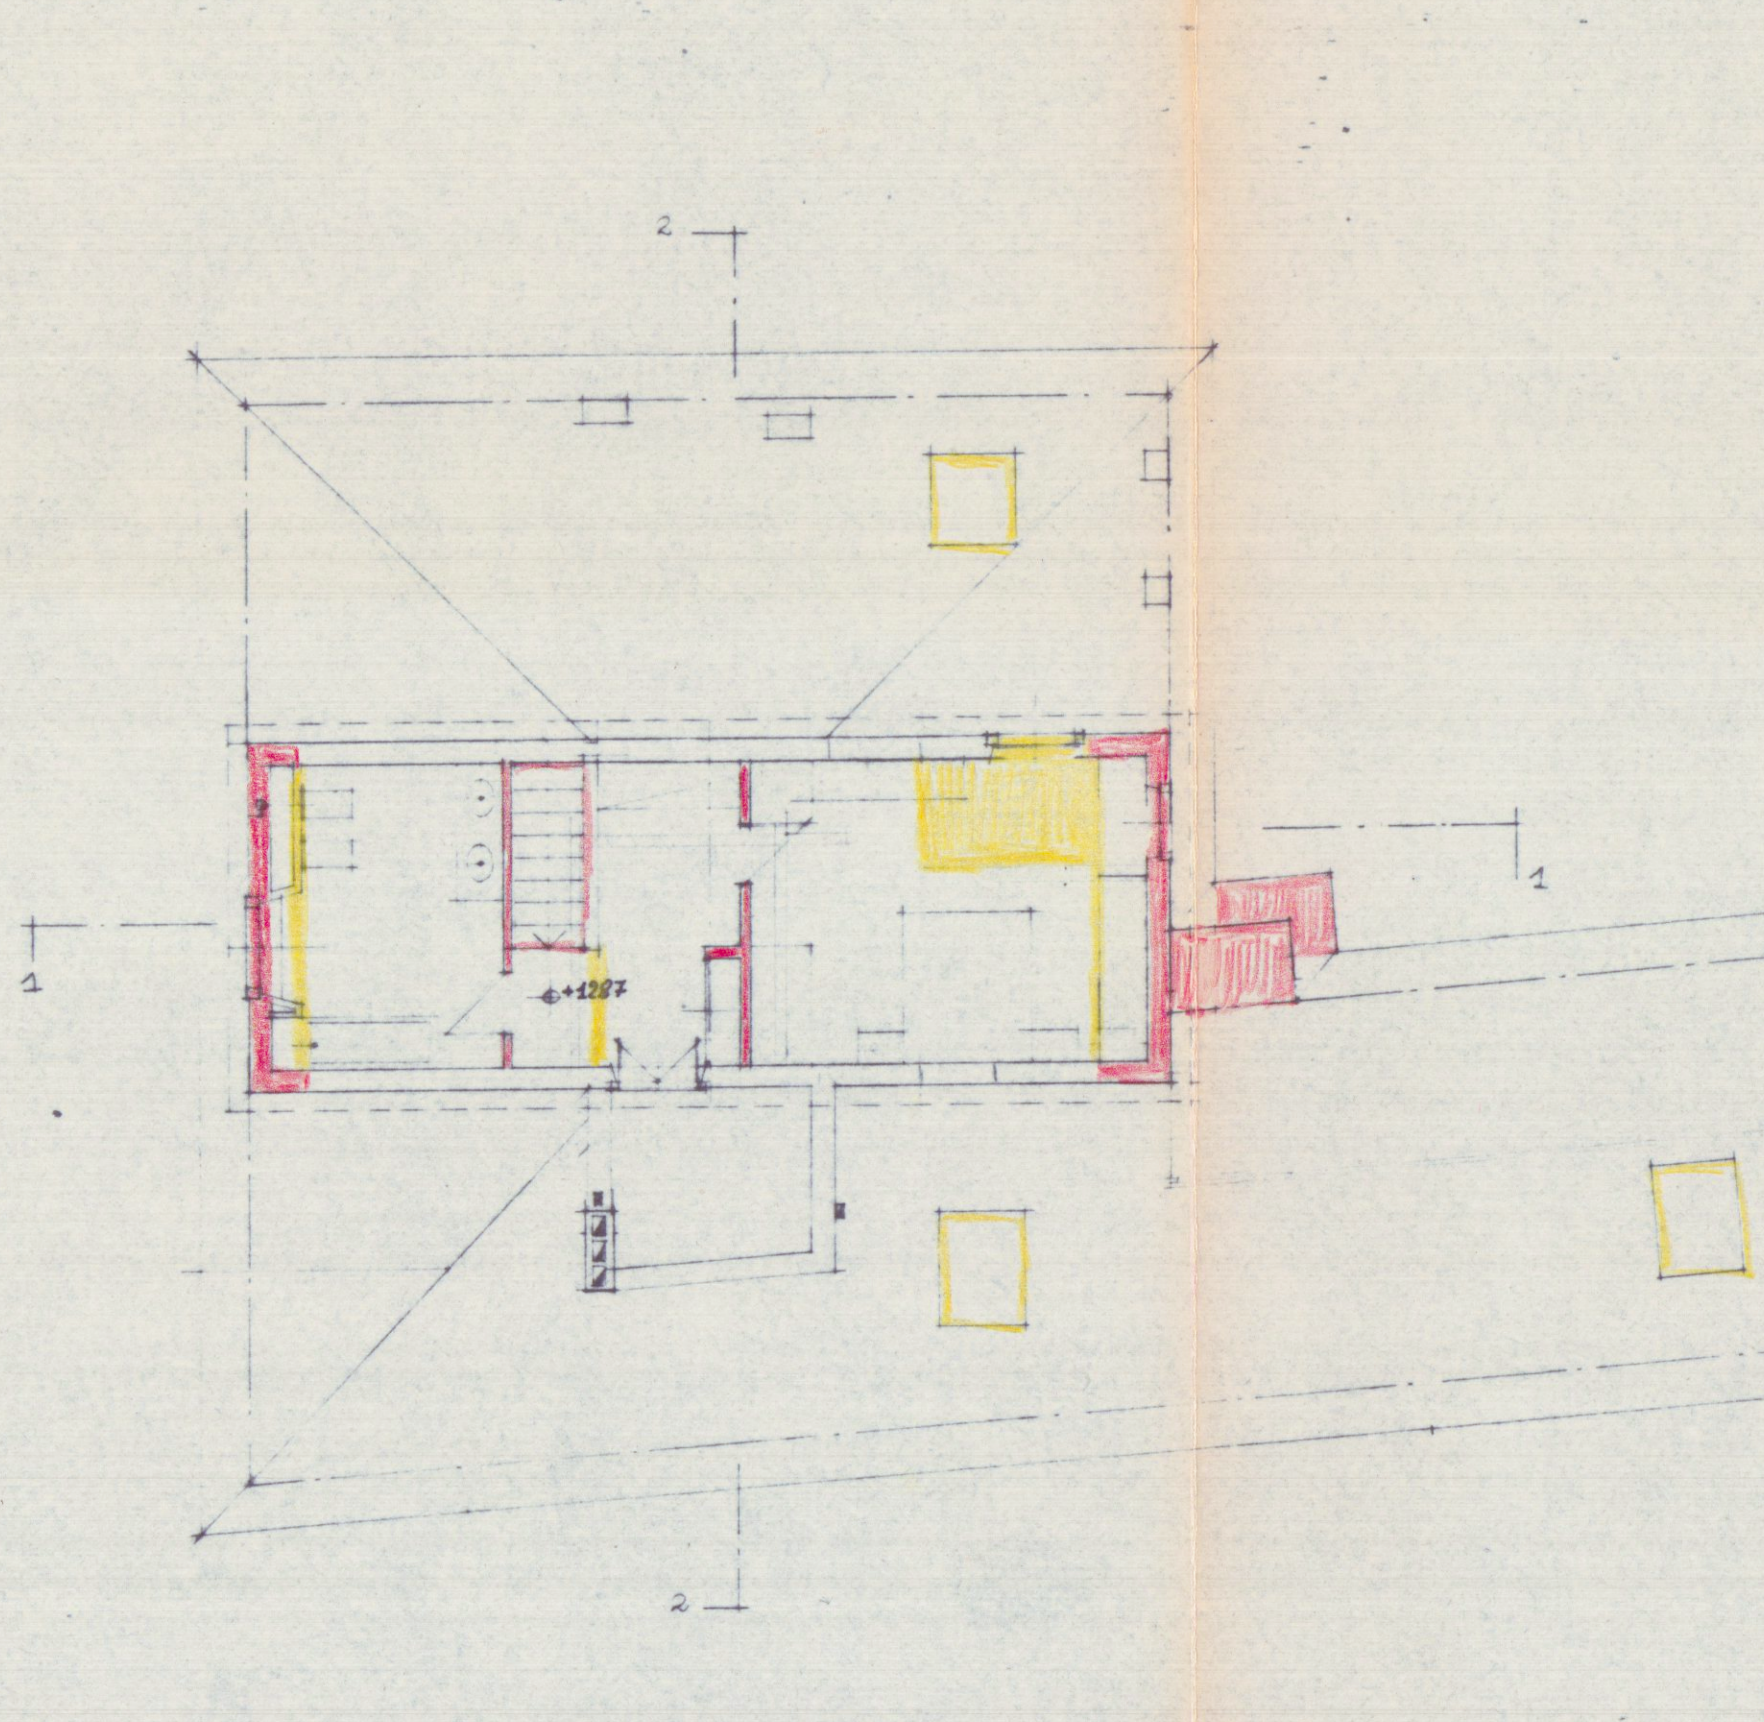

Pianta Piano Sottotetto

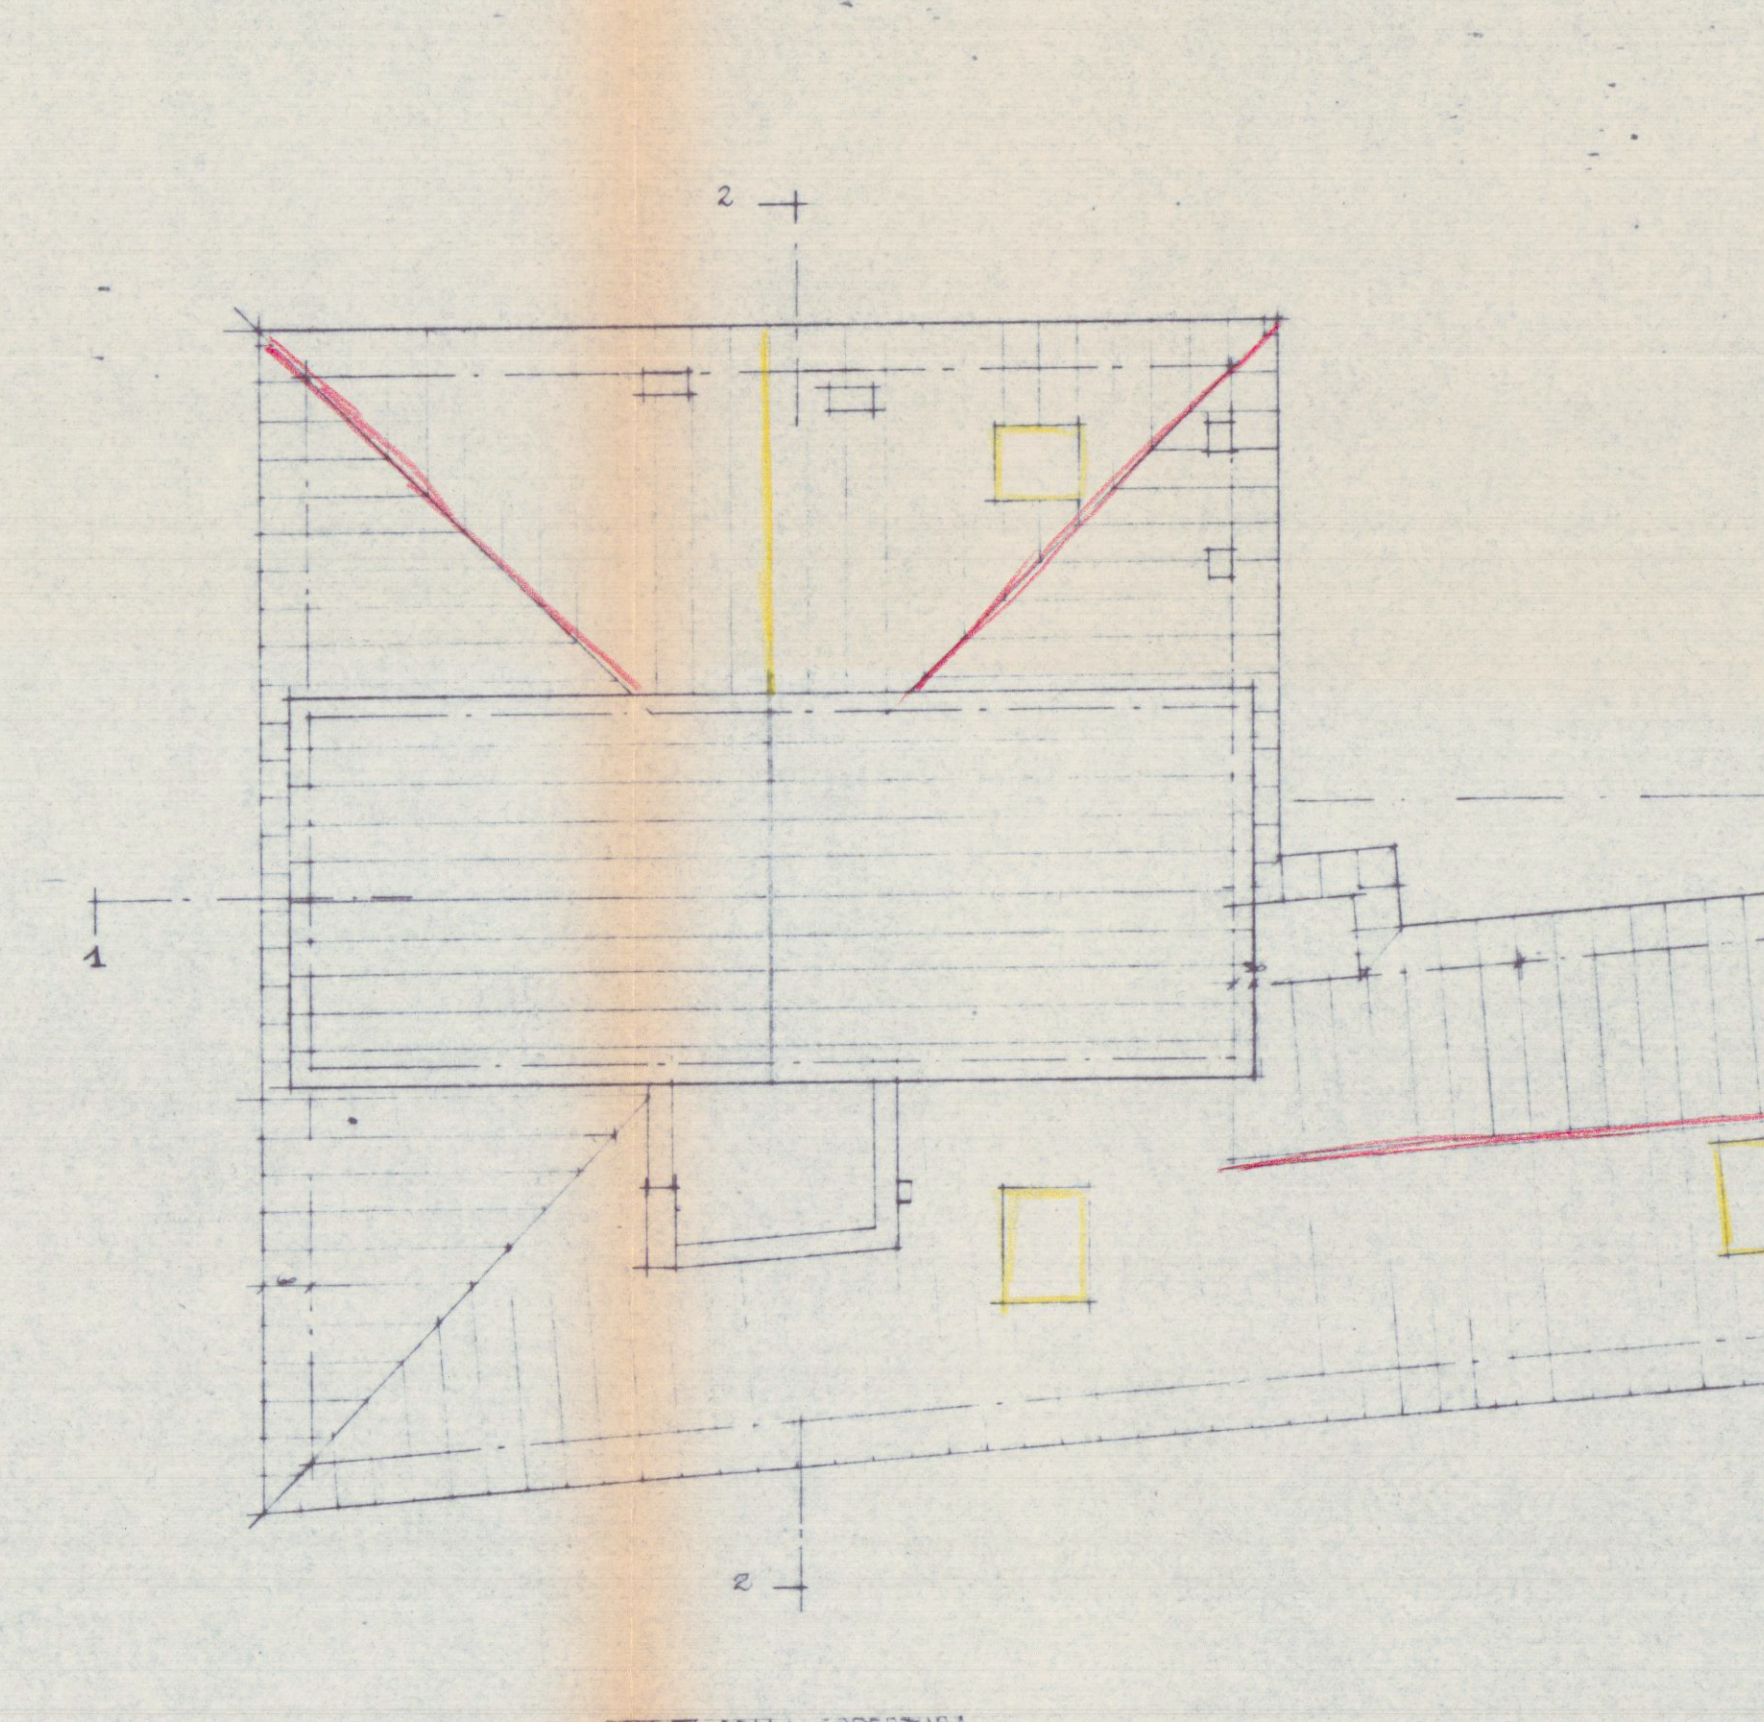

Pianta della Copertura