

STUDIO TECNICO

Geom. Guido Fiaschi

Via Ulivi 17- Carrara- (MS) cap.54033 Tel.:0585/779325

TAVOLA

3

OGGETTO

Costruzione di nuovo fabbricato ad uso attività artigianali.

STATO RAFFRONTO

COMMITTENTE: Sig.Monfroni Michele

DATI U.T.E Foglio 44 particella 450

NOTE



22 FEB. 2009

DATA


22 FEB. 2009

22 FEB. 2009


22 FEB. 2009

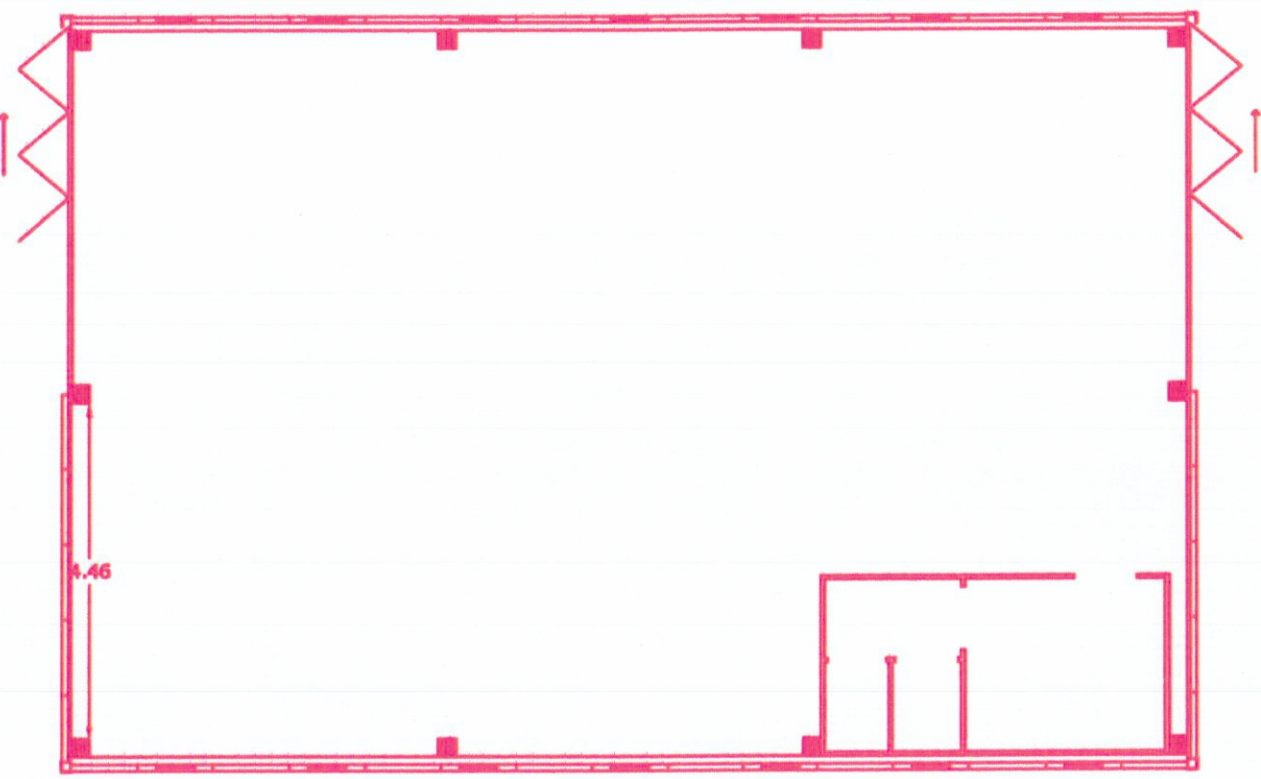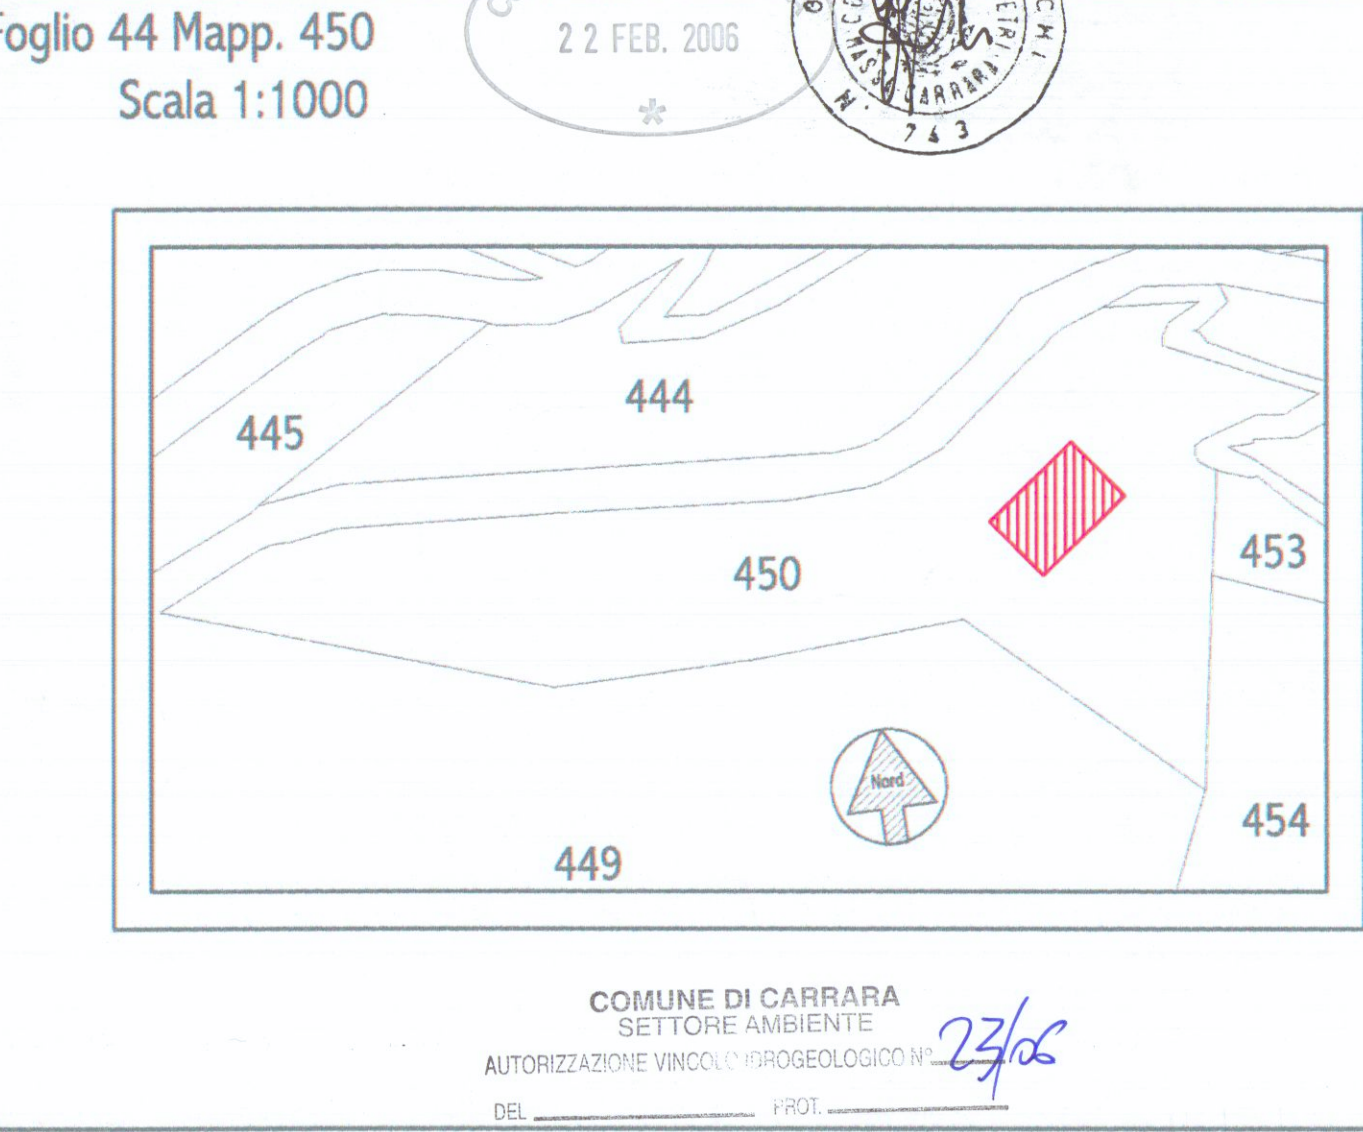

PIANTA PIANO TERRA

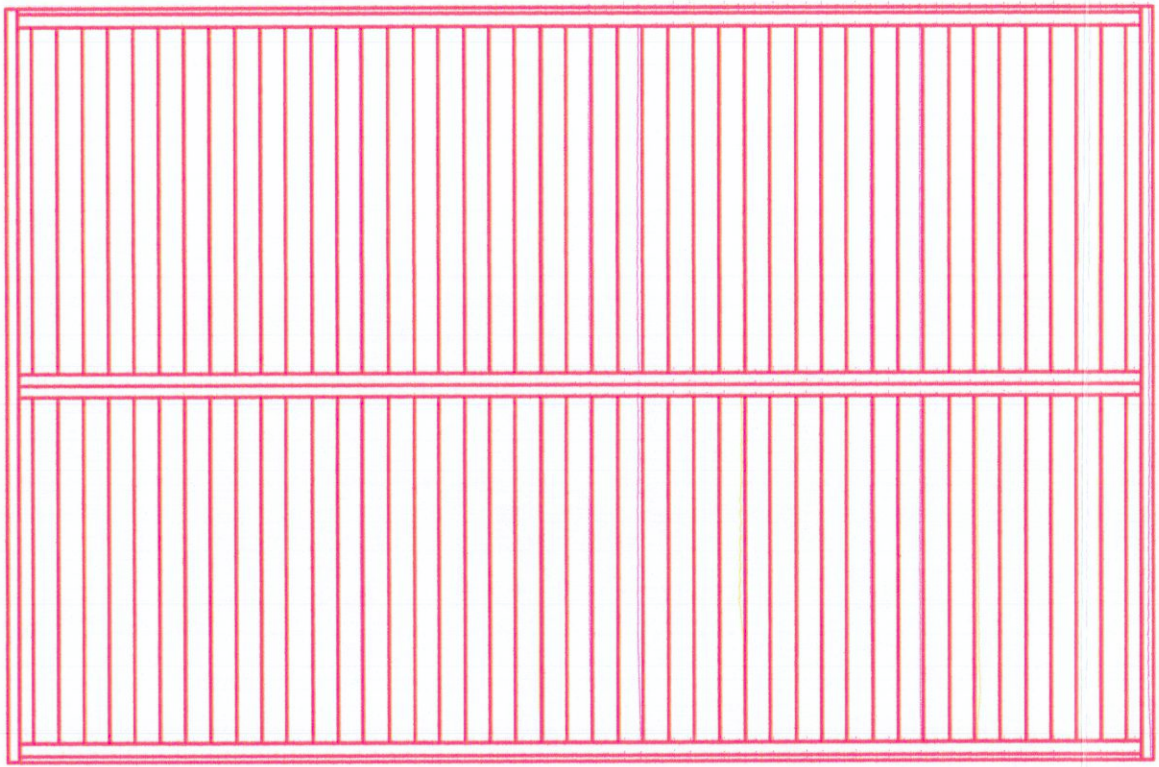

PIANTA TETTO

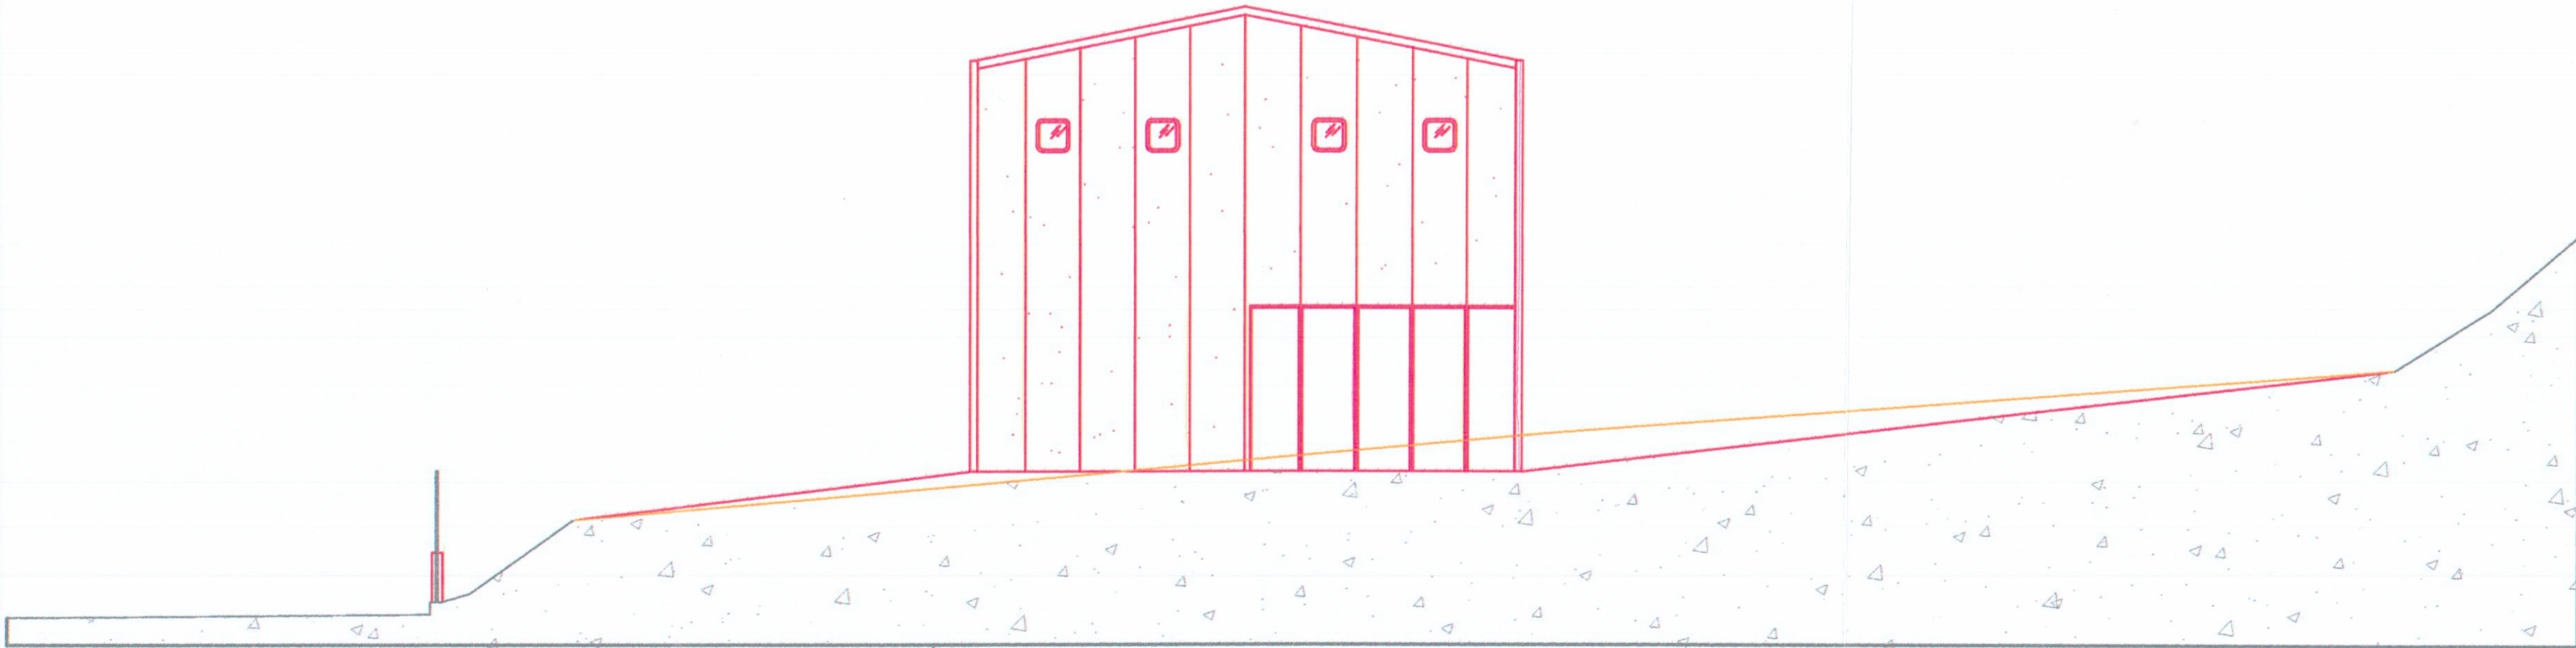

PROSPETTO-OVEST


INDICI ZONE D8X

U.F.	0.60 mq/mq
R.C.	35 %
H massima	8.50 m
Distanza dai confini	m 10
Distanza dal ciglio stradale	m 10

INDICI DA PROGETTO

SUPERFICIE = 10 MT X 15MT =150MQ
VOLUME = [(7.35X10.00)+((1.00X10.00)/2)x15]=1177.50
SUL = 150 MQ
Sf= 3635 mq
Uf=Sul/Sf=0,24mq/mq
Sc=150 mq
Rc=Sc/Sf=24%


PARTICOLARE RECINZIONE

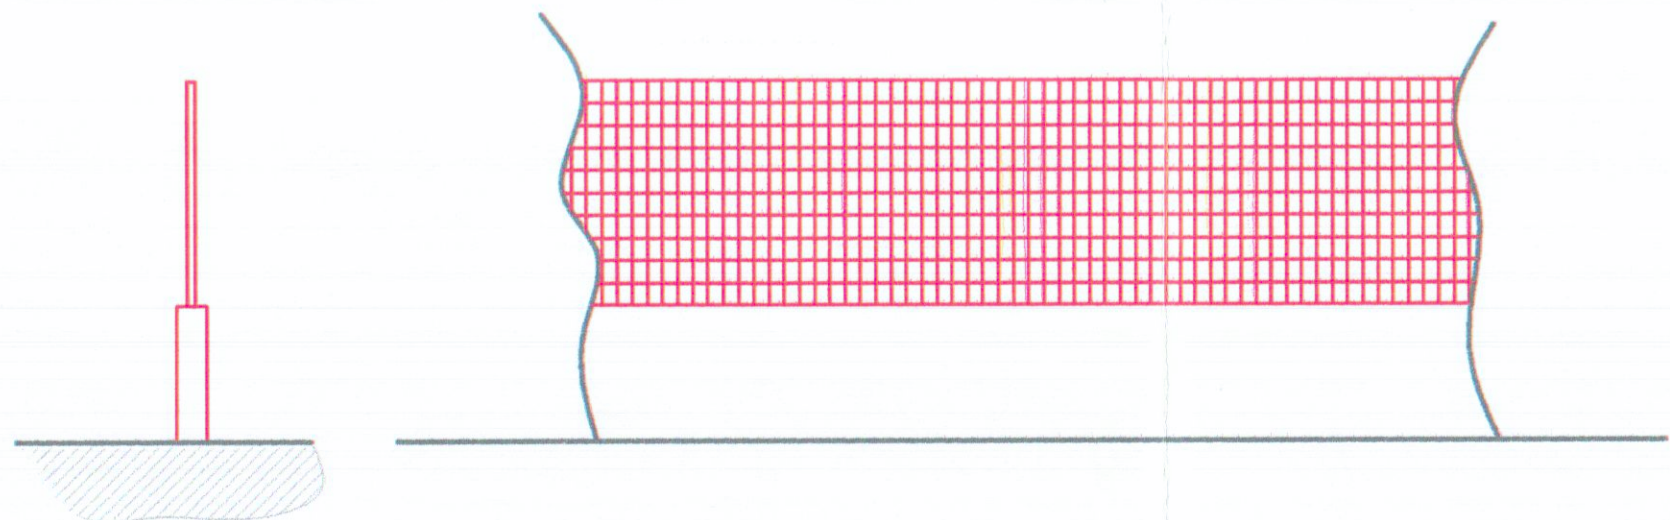


Scala 1/50



PROSPETTO-EST


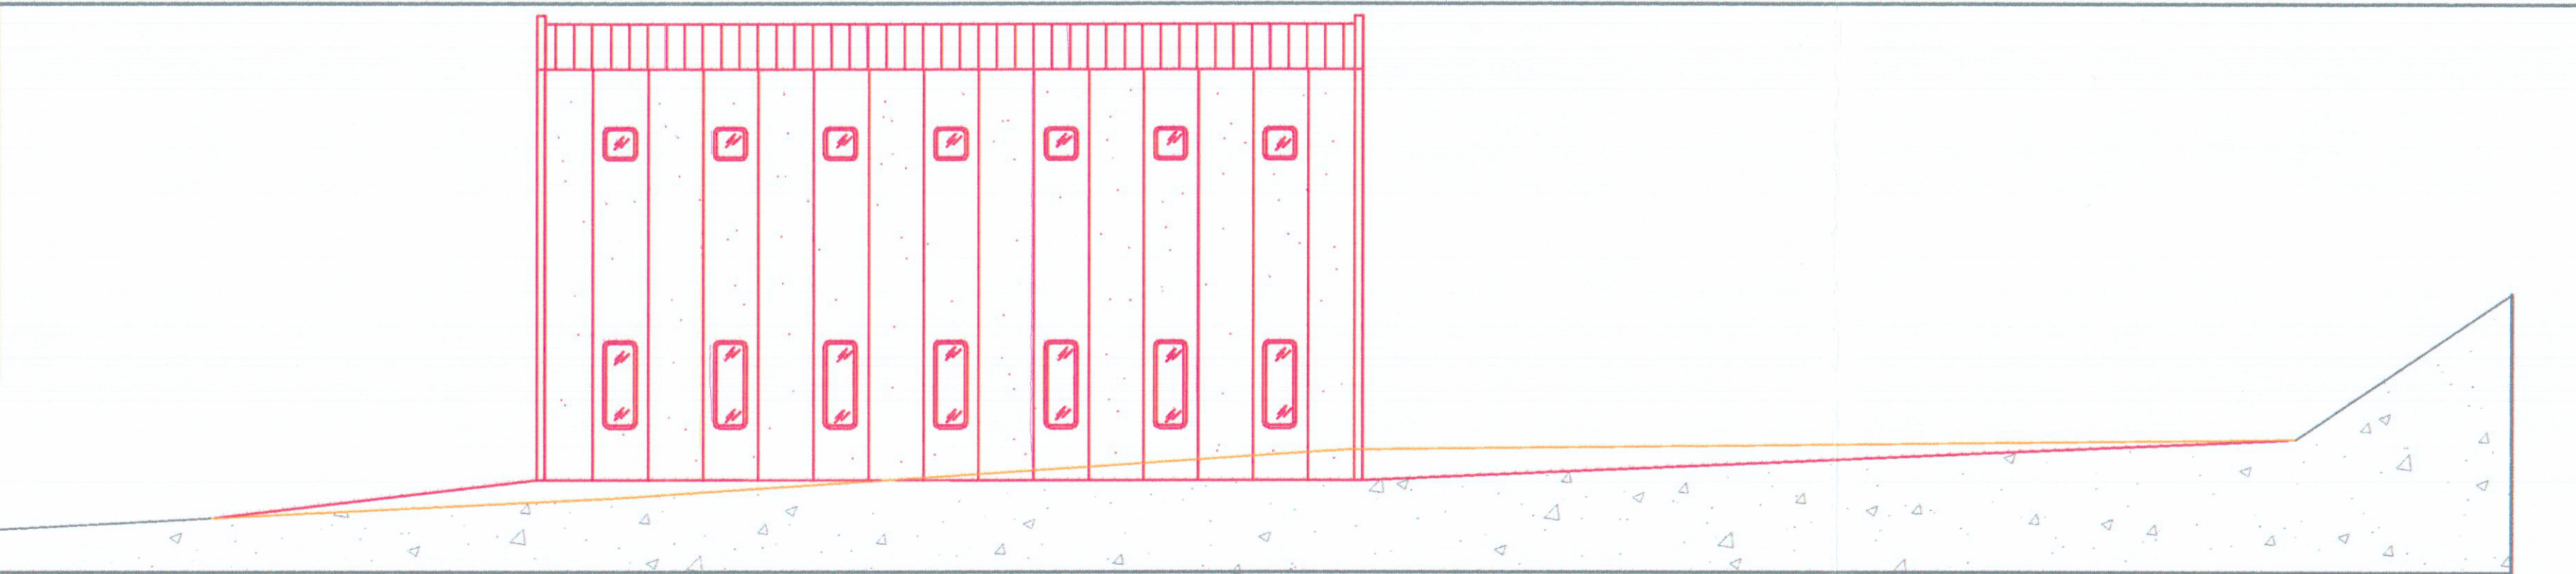


PROSPETTO-NORD

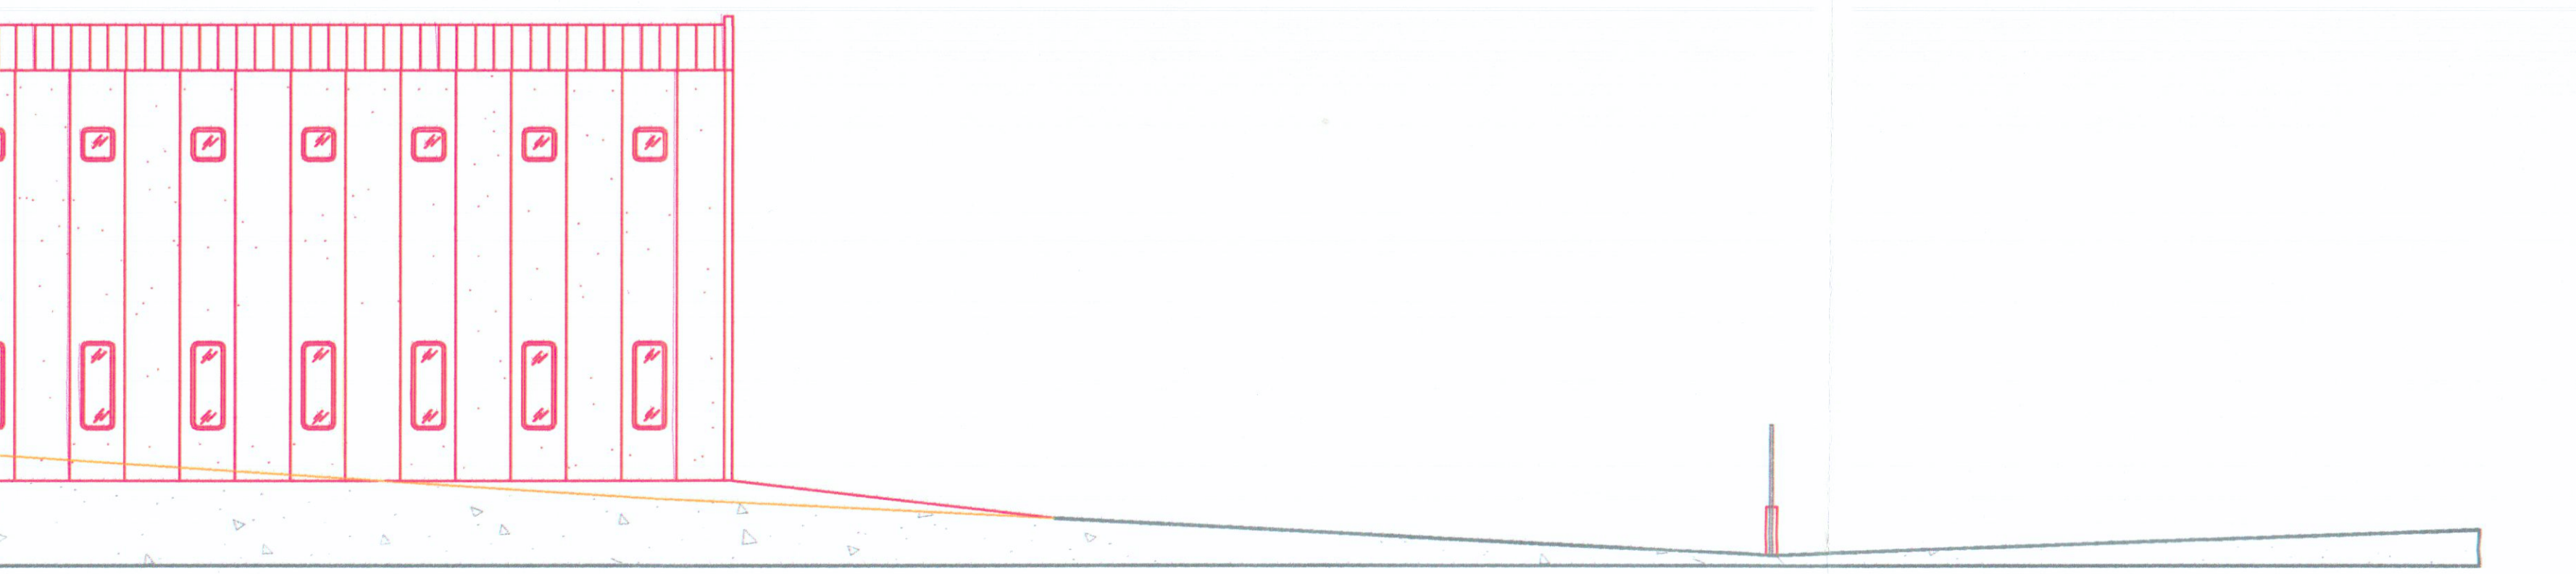


PROSPETTO-SUD

PLANIMETRIA GENERALE

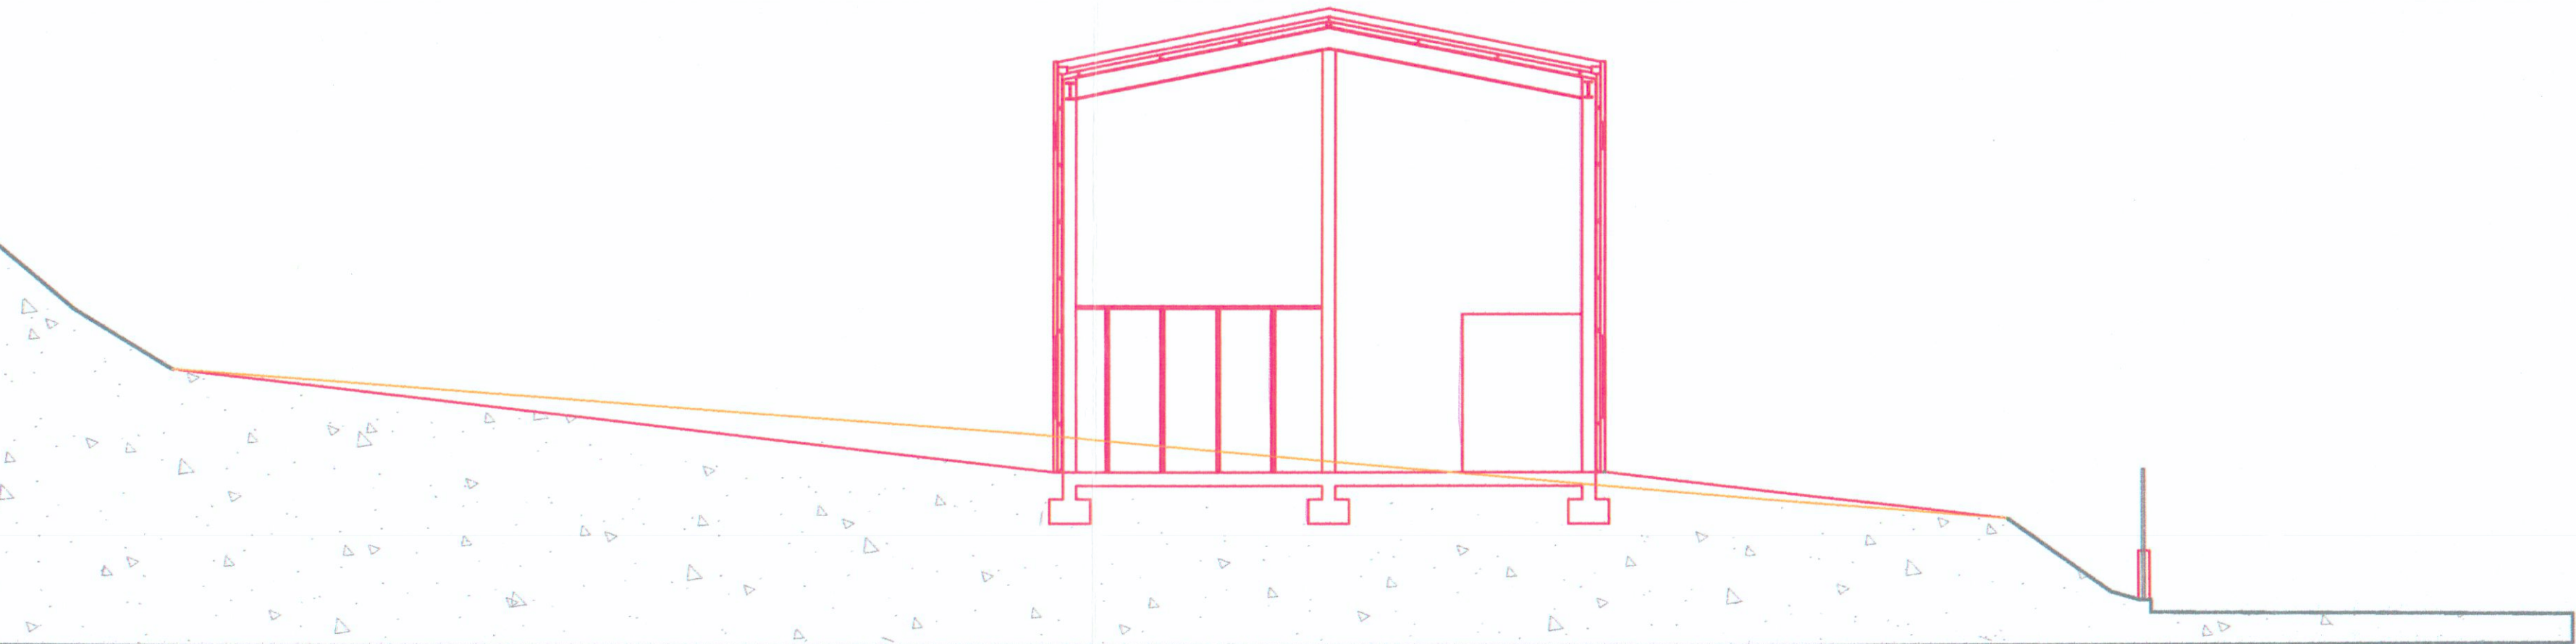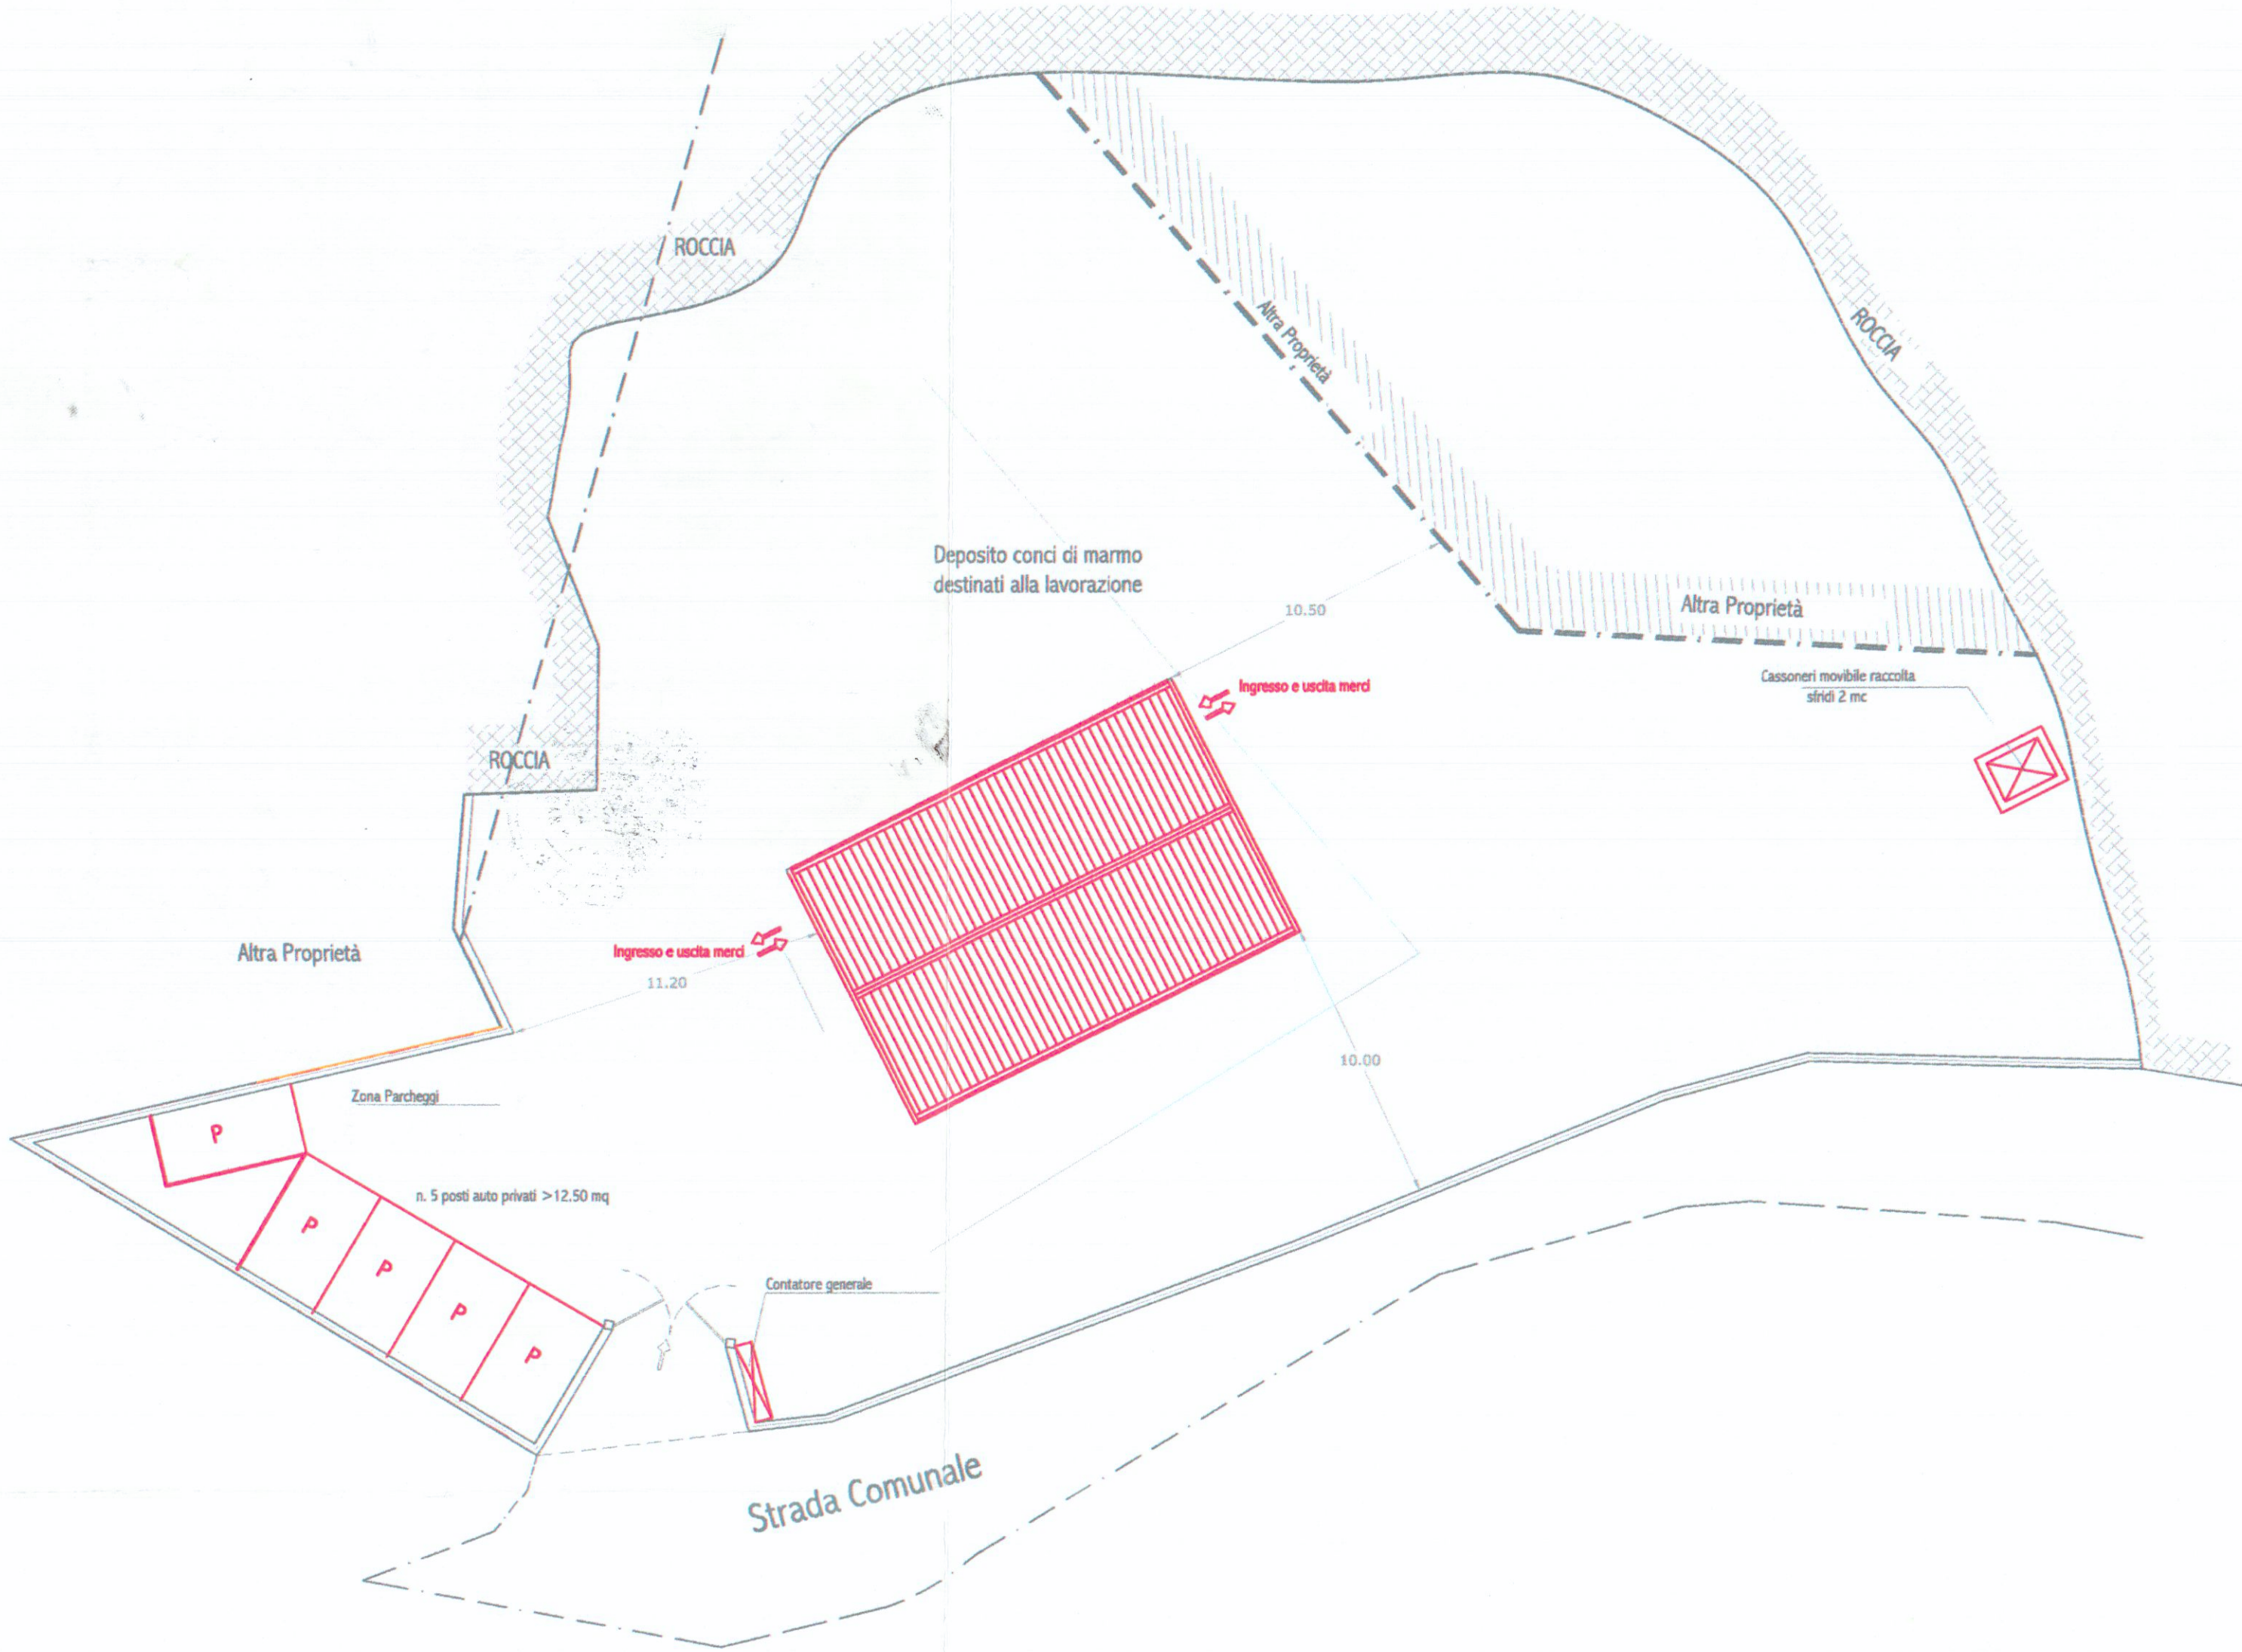

SEZIONE a-a'

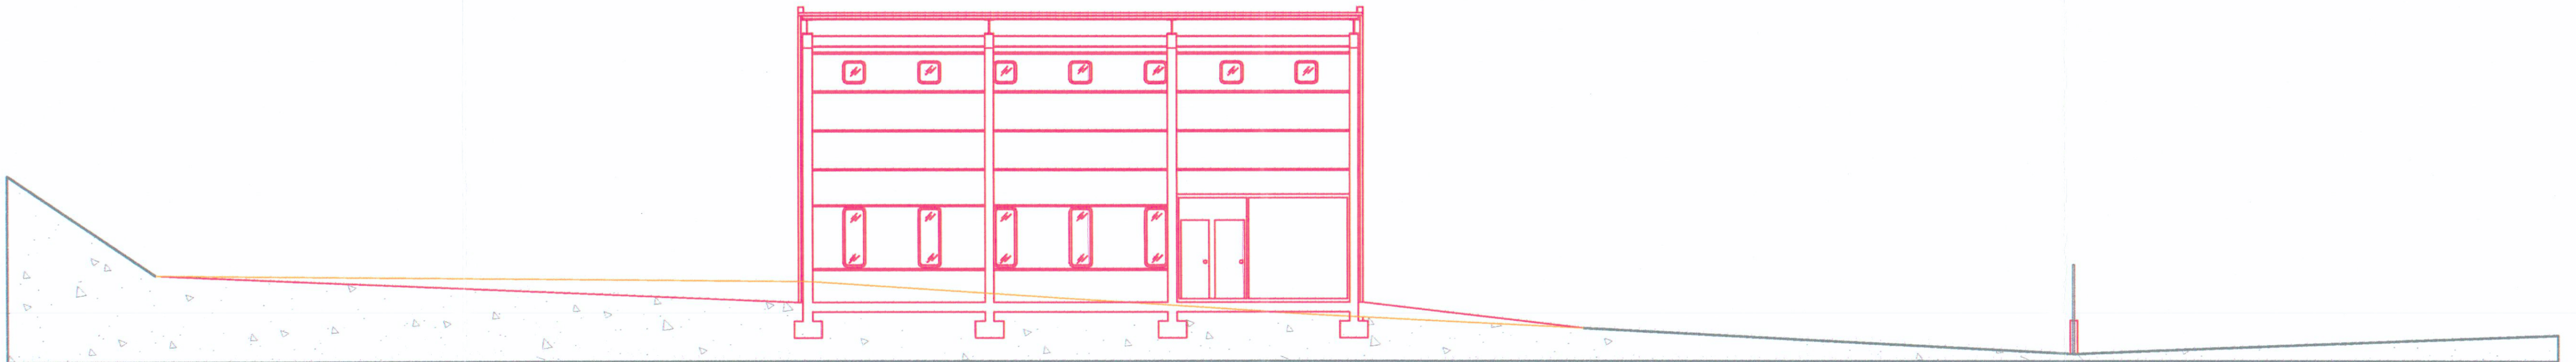

SEZIONE b-b'