
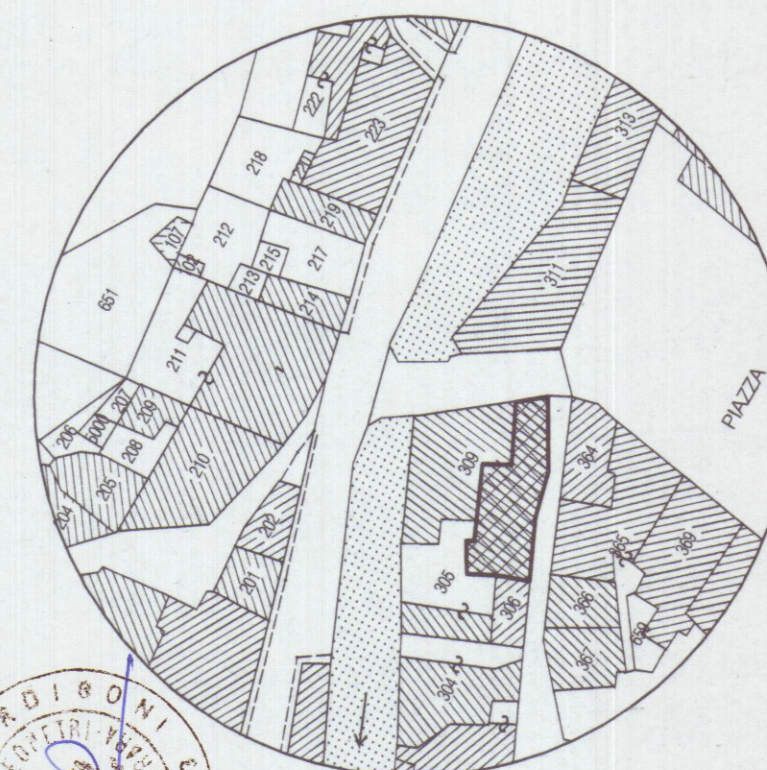
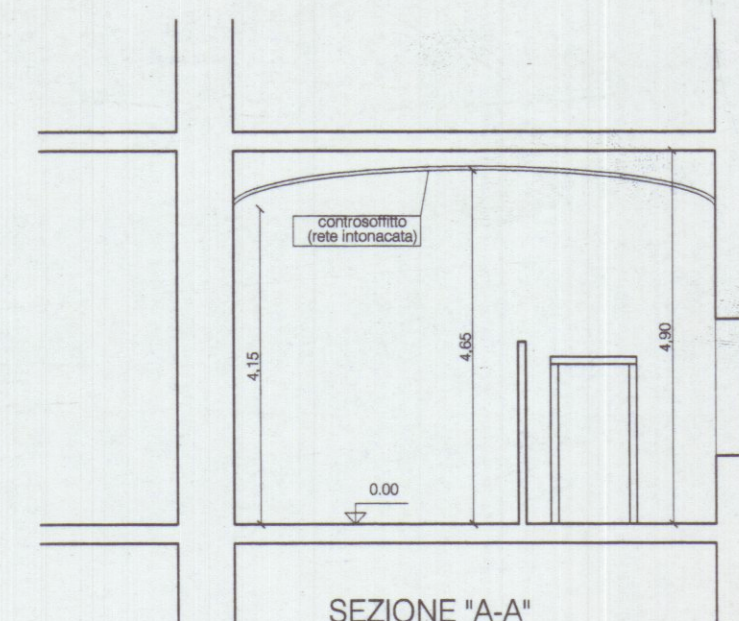
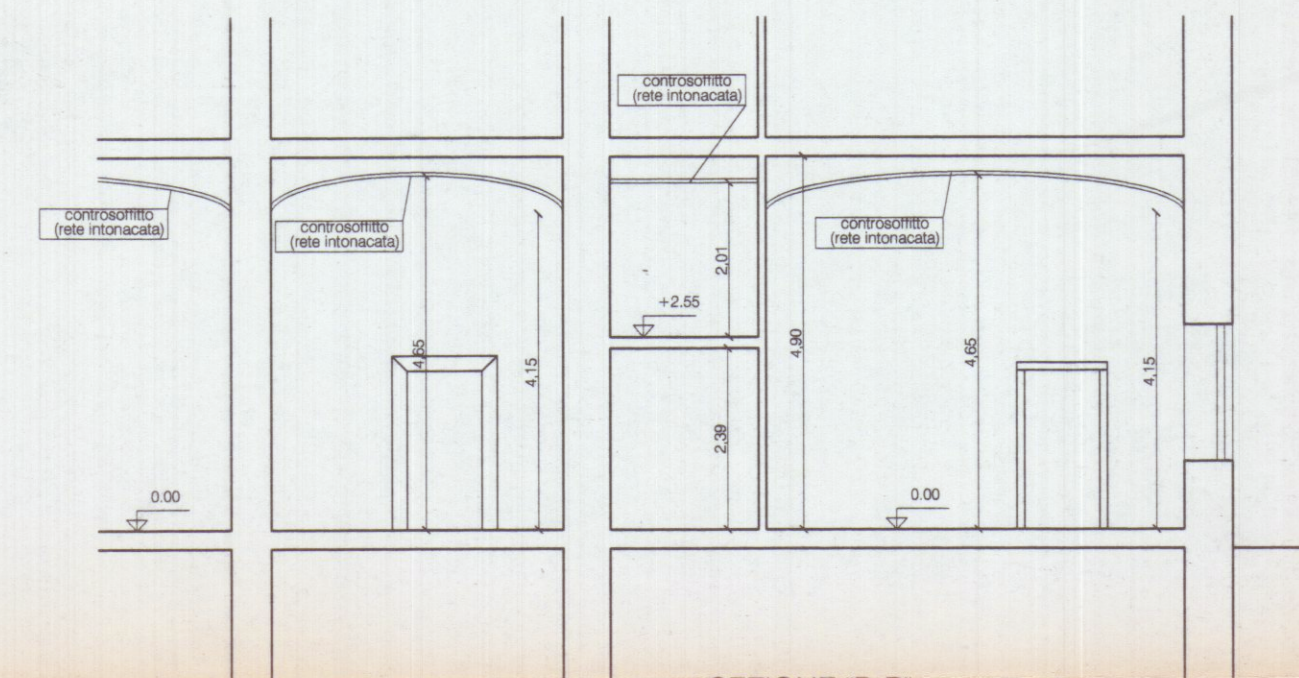


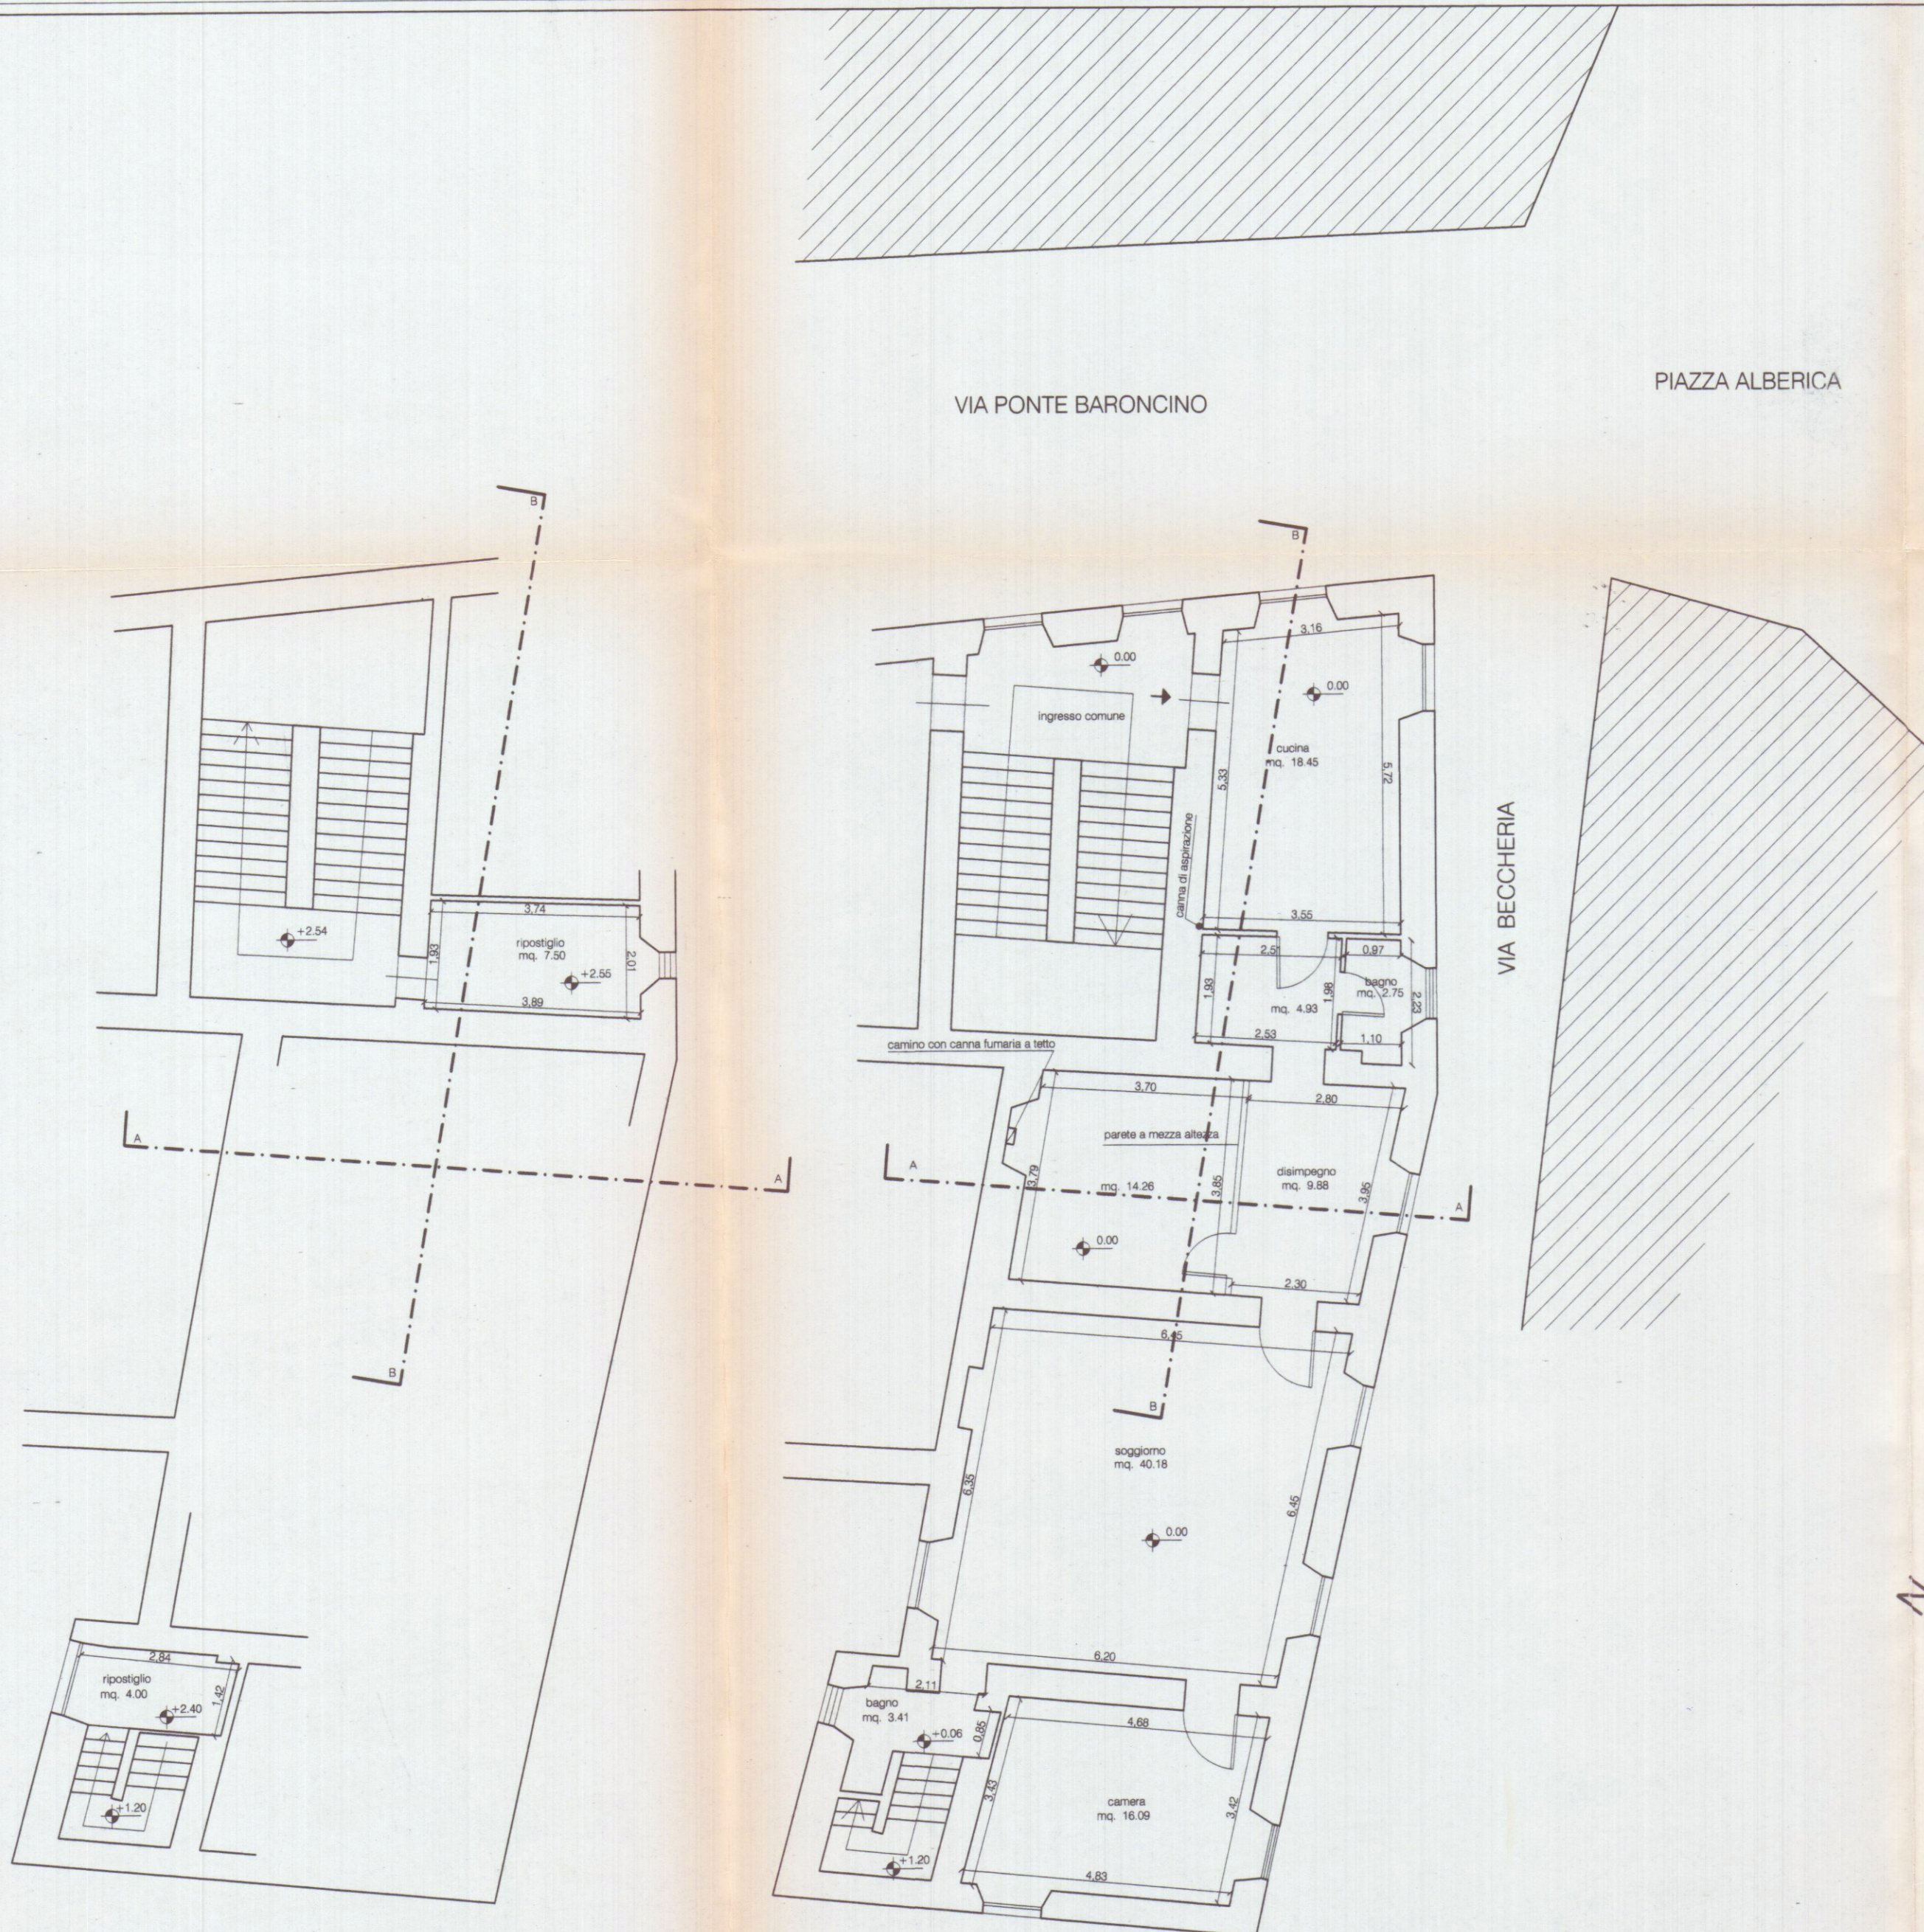

Micol De Pietri  
 Clance Canesi  
 De Pietri

Geom. EMANUELE BORDIGONI Via Gropino n. 5 CARRARA - Tel. 0585777634

TAVOLA

1

SCALA

1/1000

1/100

PROGETTO

D.I.A. PER MANUTENZIONE STRAORDINARIA  
 E RISANAMENTO CONSERVATIVO SU ABITAZIONE  
 IN CARRARA VIA PONTE BARONCINO N. 2

COMMITTENTE: DE PIETRI VINICIO, CANESI MONICA  
 DE PIETRI MICOL

NOTE

STATO  
 ATTUALE

DATA OTTOBRE 2003

PIANTA PIANO SOPPALCATO

PIANTA PIANO SECONDO

Localizzazione intervento