

COMUNE DI CARRARA

Oggetto:Manutenzione Straordinaria interna,e Ordinaria esterna a
fabbricato ad uso civile abitazione, sito in Marina di Carrara, via
Nazario Sauro n.26

Studio Tecnico Dott.Ing. Armando Vignoli
Via Salita del Poggio n°19 54033 Codena di Carrara (MS)
Tel. 329/3546865

COMUNE DI CARRARA
21 MAG. 2010
C.F. VGNRND68L17B832T
P.IVA 01046160451

Identificazione catastale: Comune di Carrara Fg.
103 mapp.li 100 e 120

Proprietario:
Pucci Andrea

I Proprietari

Dott. Ing. ARMANDO VIGNOLI
ORDINE 28/SL/INGEGNERIA
PROVINCIA DI CARRARA
N. 568

TAV.Imp.1

Stato di Progetto

Scala 1:100

Elaborato:
Planimetria Impianto Elettrico

Orientamento




IMPIANTO ELETTRICO L.37/08


Rev. 0

data
Maggio 2010

Pianta piano terra

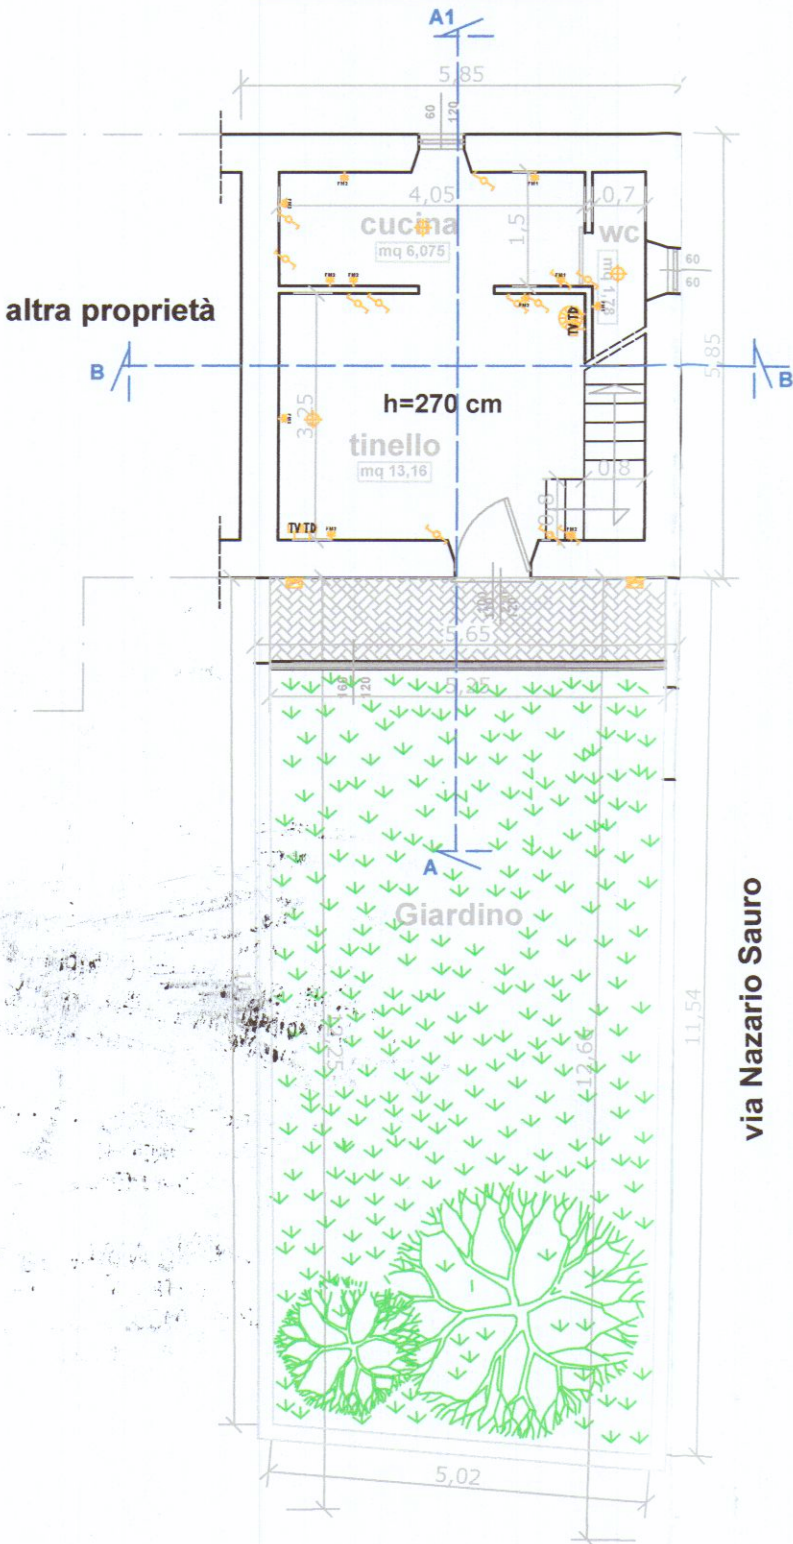

Pianta piano primo

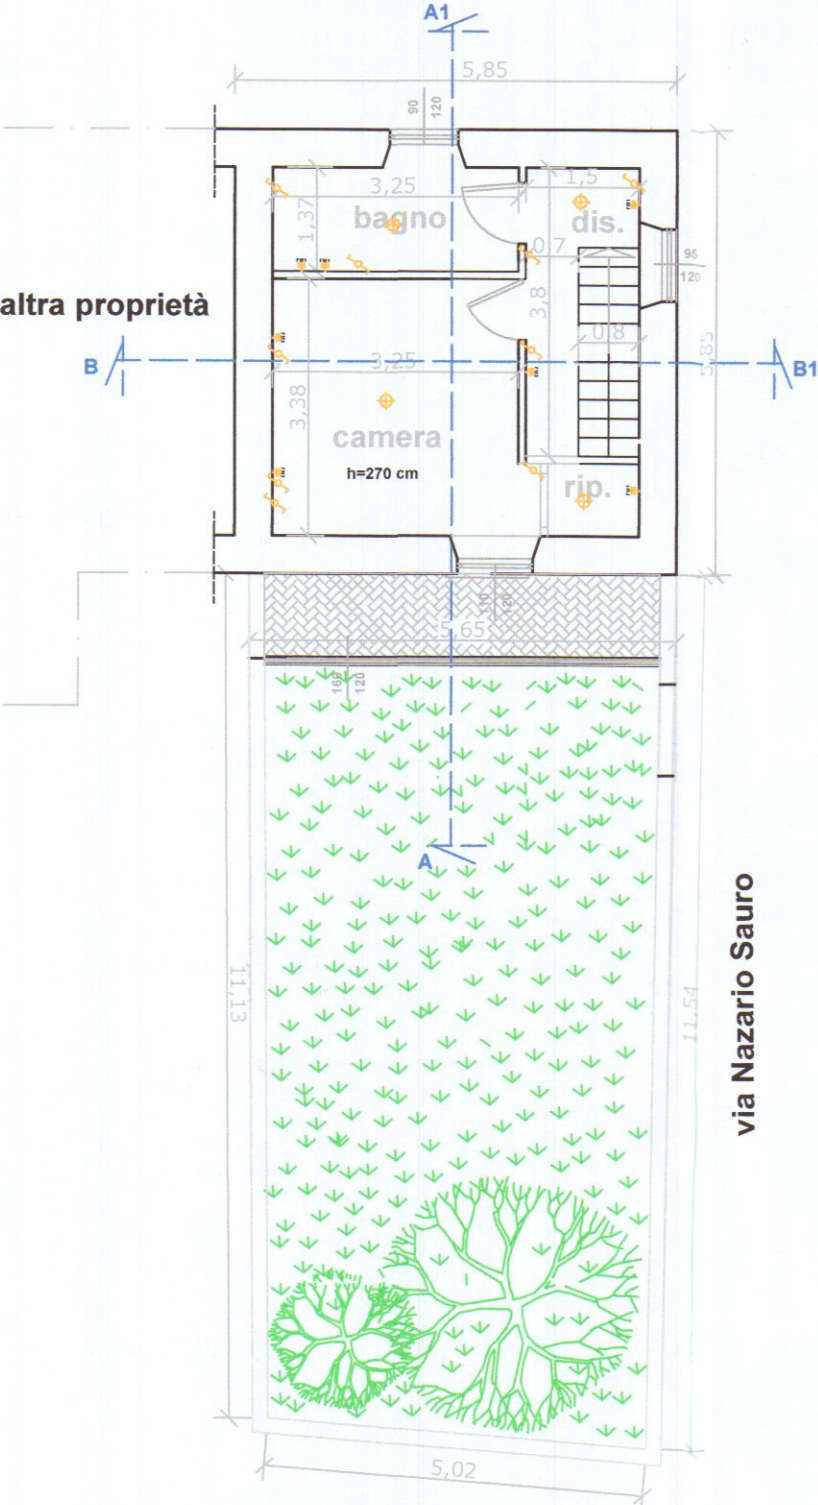

Legenda

SIMBOLI GRAFICI UTILIZZATI NELLE TAVOLE



PUNTO LUCE A VISTA



PLAFONE A VISTA



PUNTO LUCE DA ESTERNO
A PARETE



PRESA 2P+T10/16(A)
+ TIPO SCHUKO



PRESA COMANDATA DA
INTERRUTTORE BIPOLARE



PUNTO PRESA IMPIANTO FONIA



PUNTO PRESA IMPIANTO TV

QEG



QUADRO ELETTRICO GENERALE



INTERRUTTORE UNIPOLARE



INTERRUTTORE AUTOMATICO



DEVIATORE



INVERTITORE



DISPENSORE DI TERRA



CORPO ILLUMINANTE
DA TERRA (PIANTANA)