


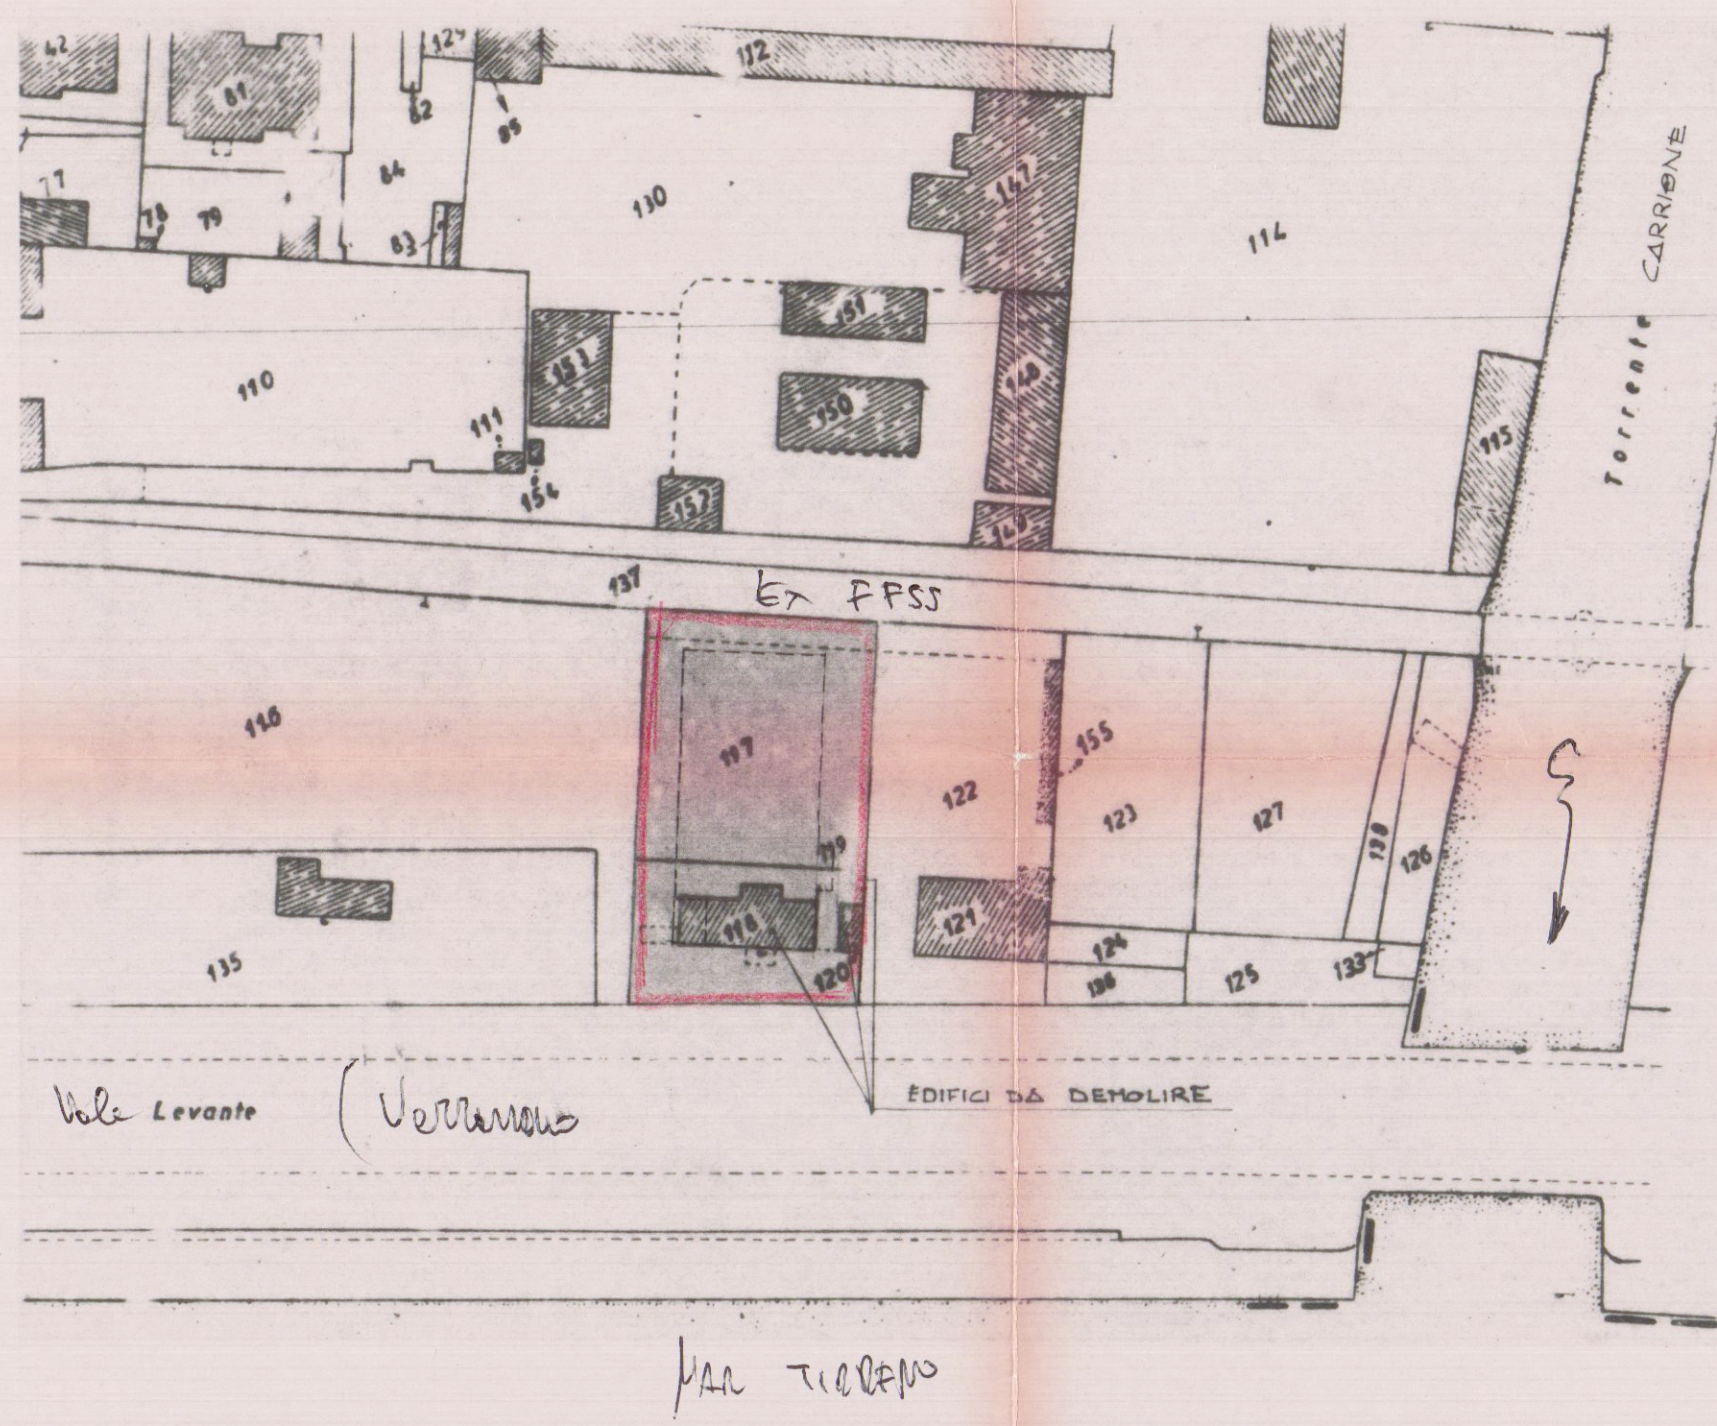


MARE TIRRENO

PLANIMETRIA CATASTALE


FOGLIO 107 MAPPALI: 117 118 119 120

scala 1:1000

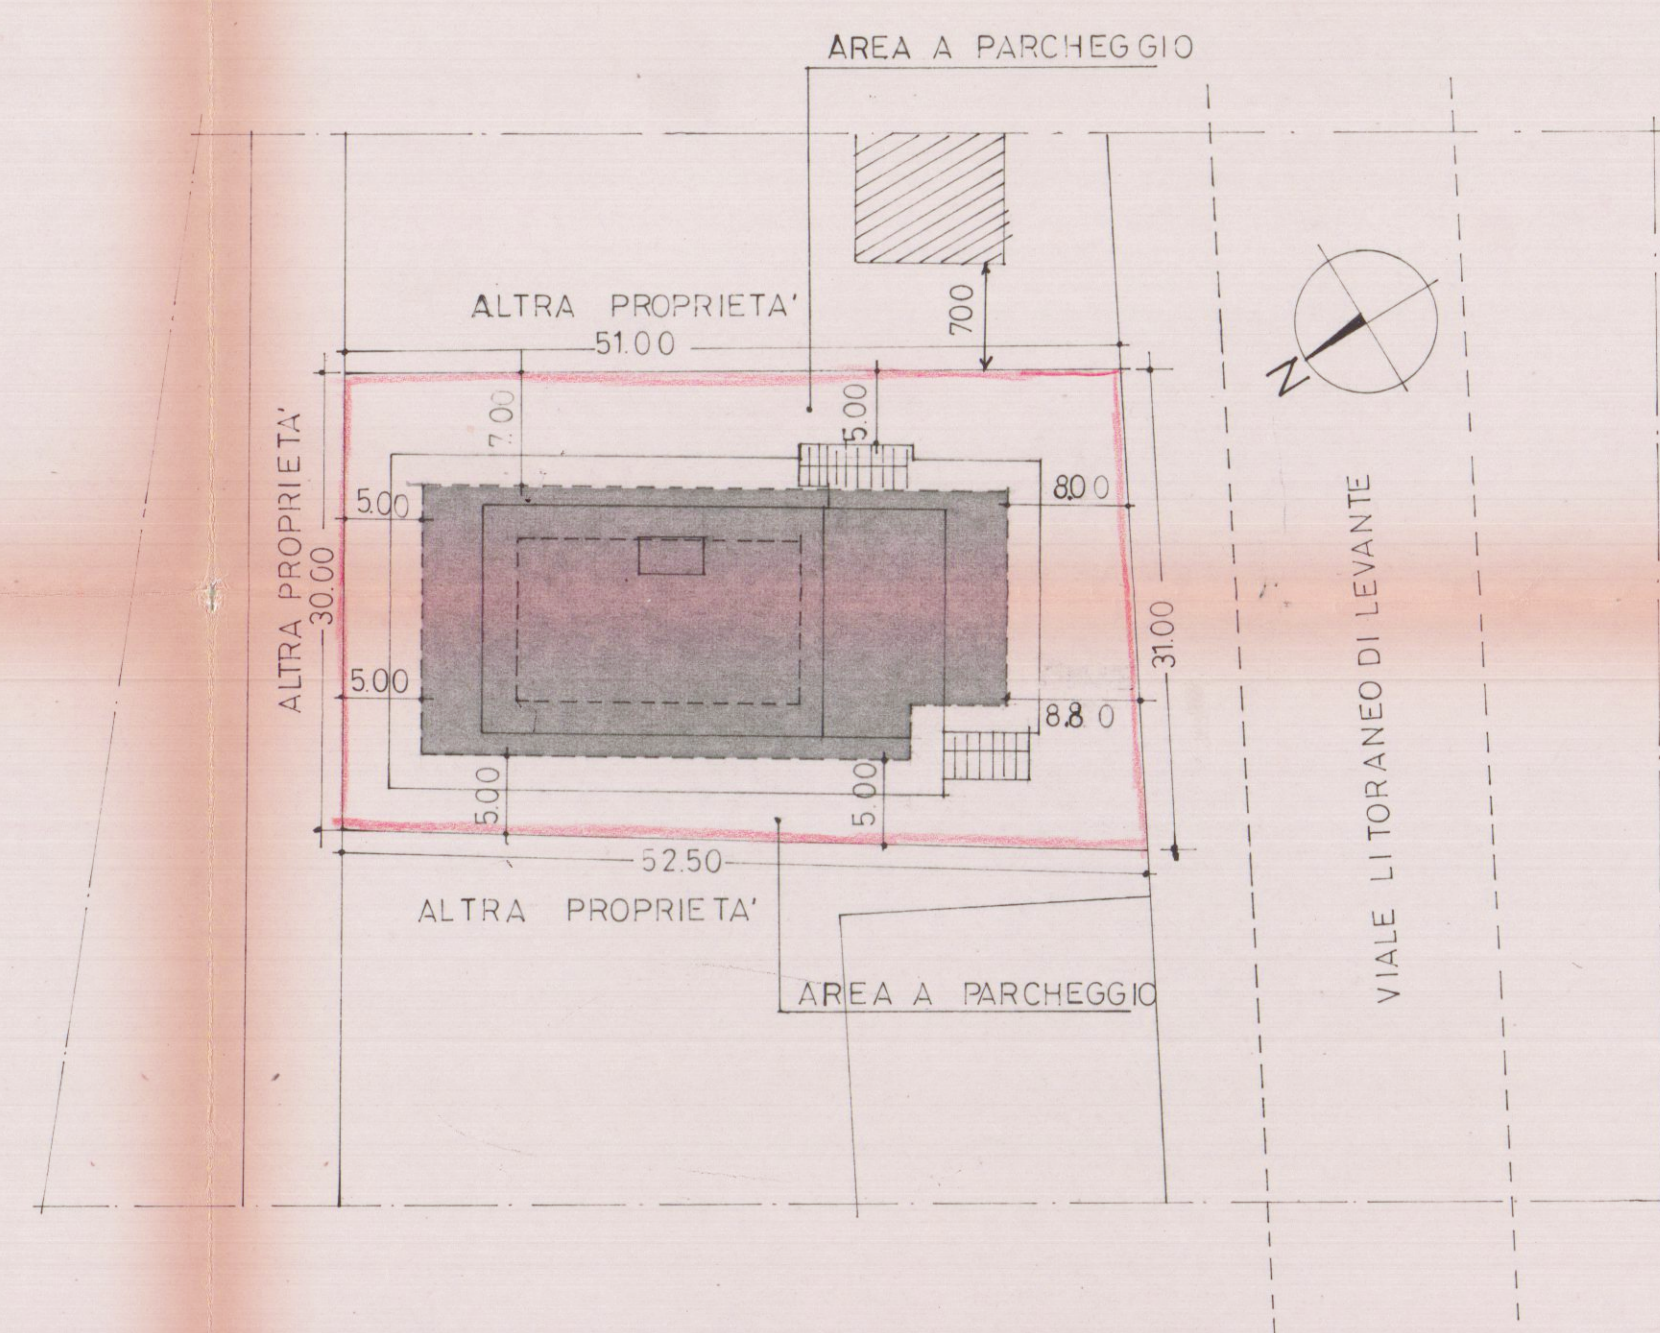


PLANIMETRIA GENERALE

scala 1:500

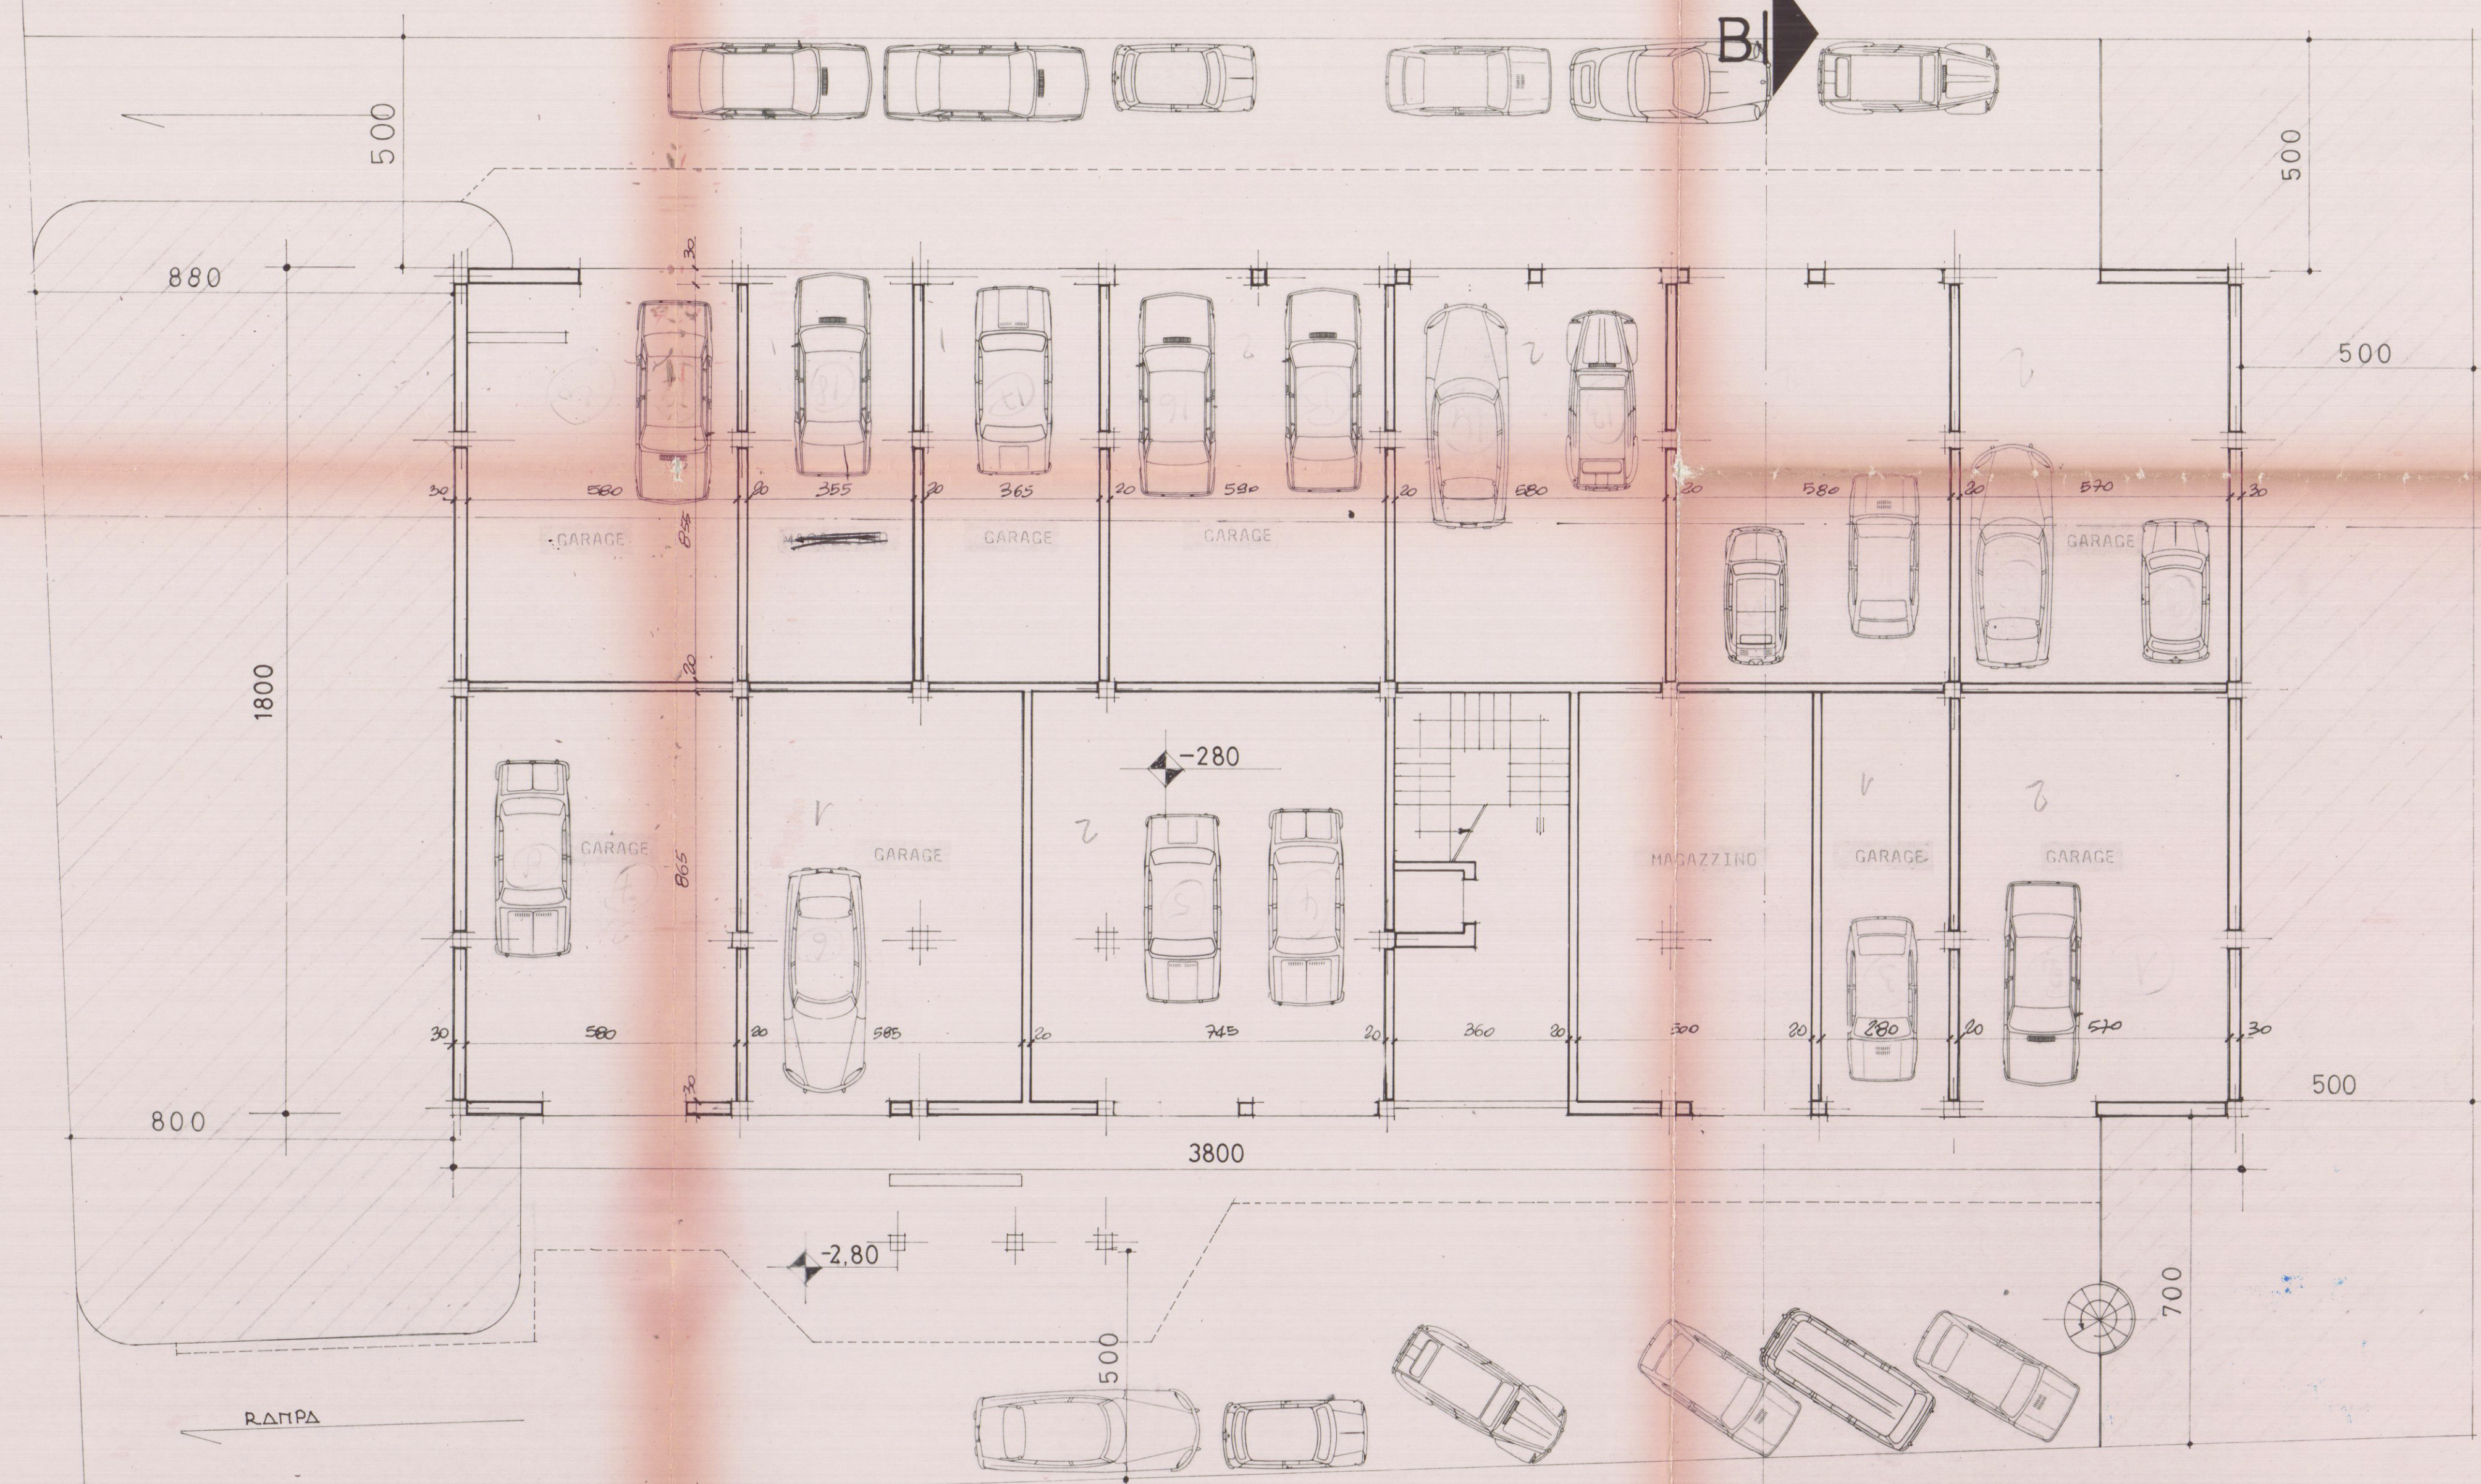

PIANTA SCANTINATO

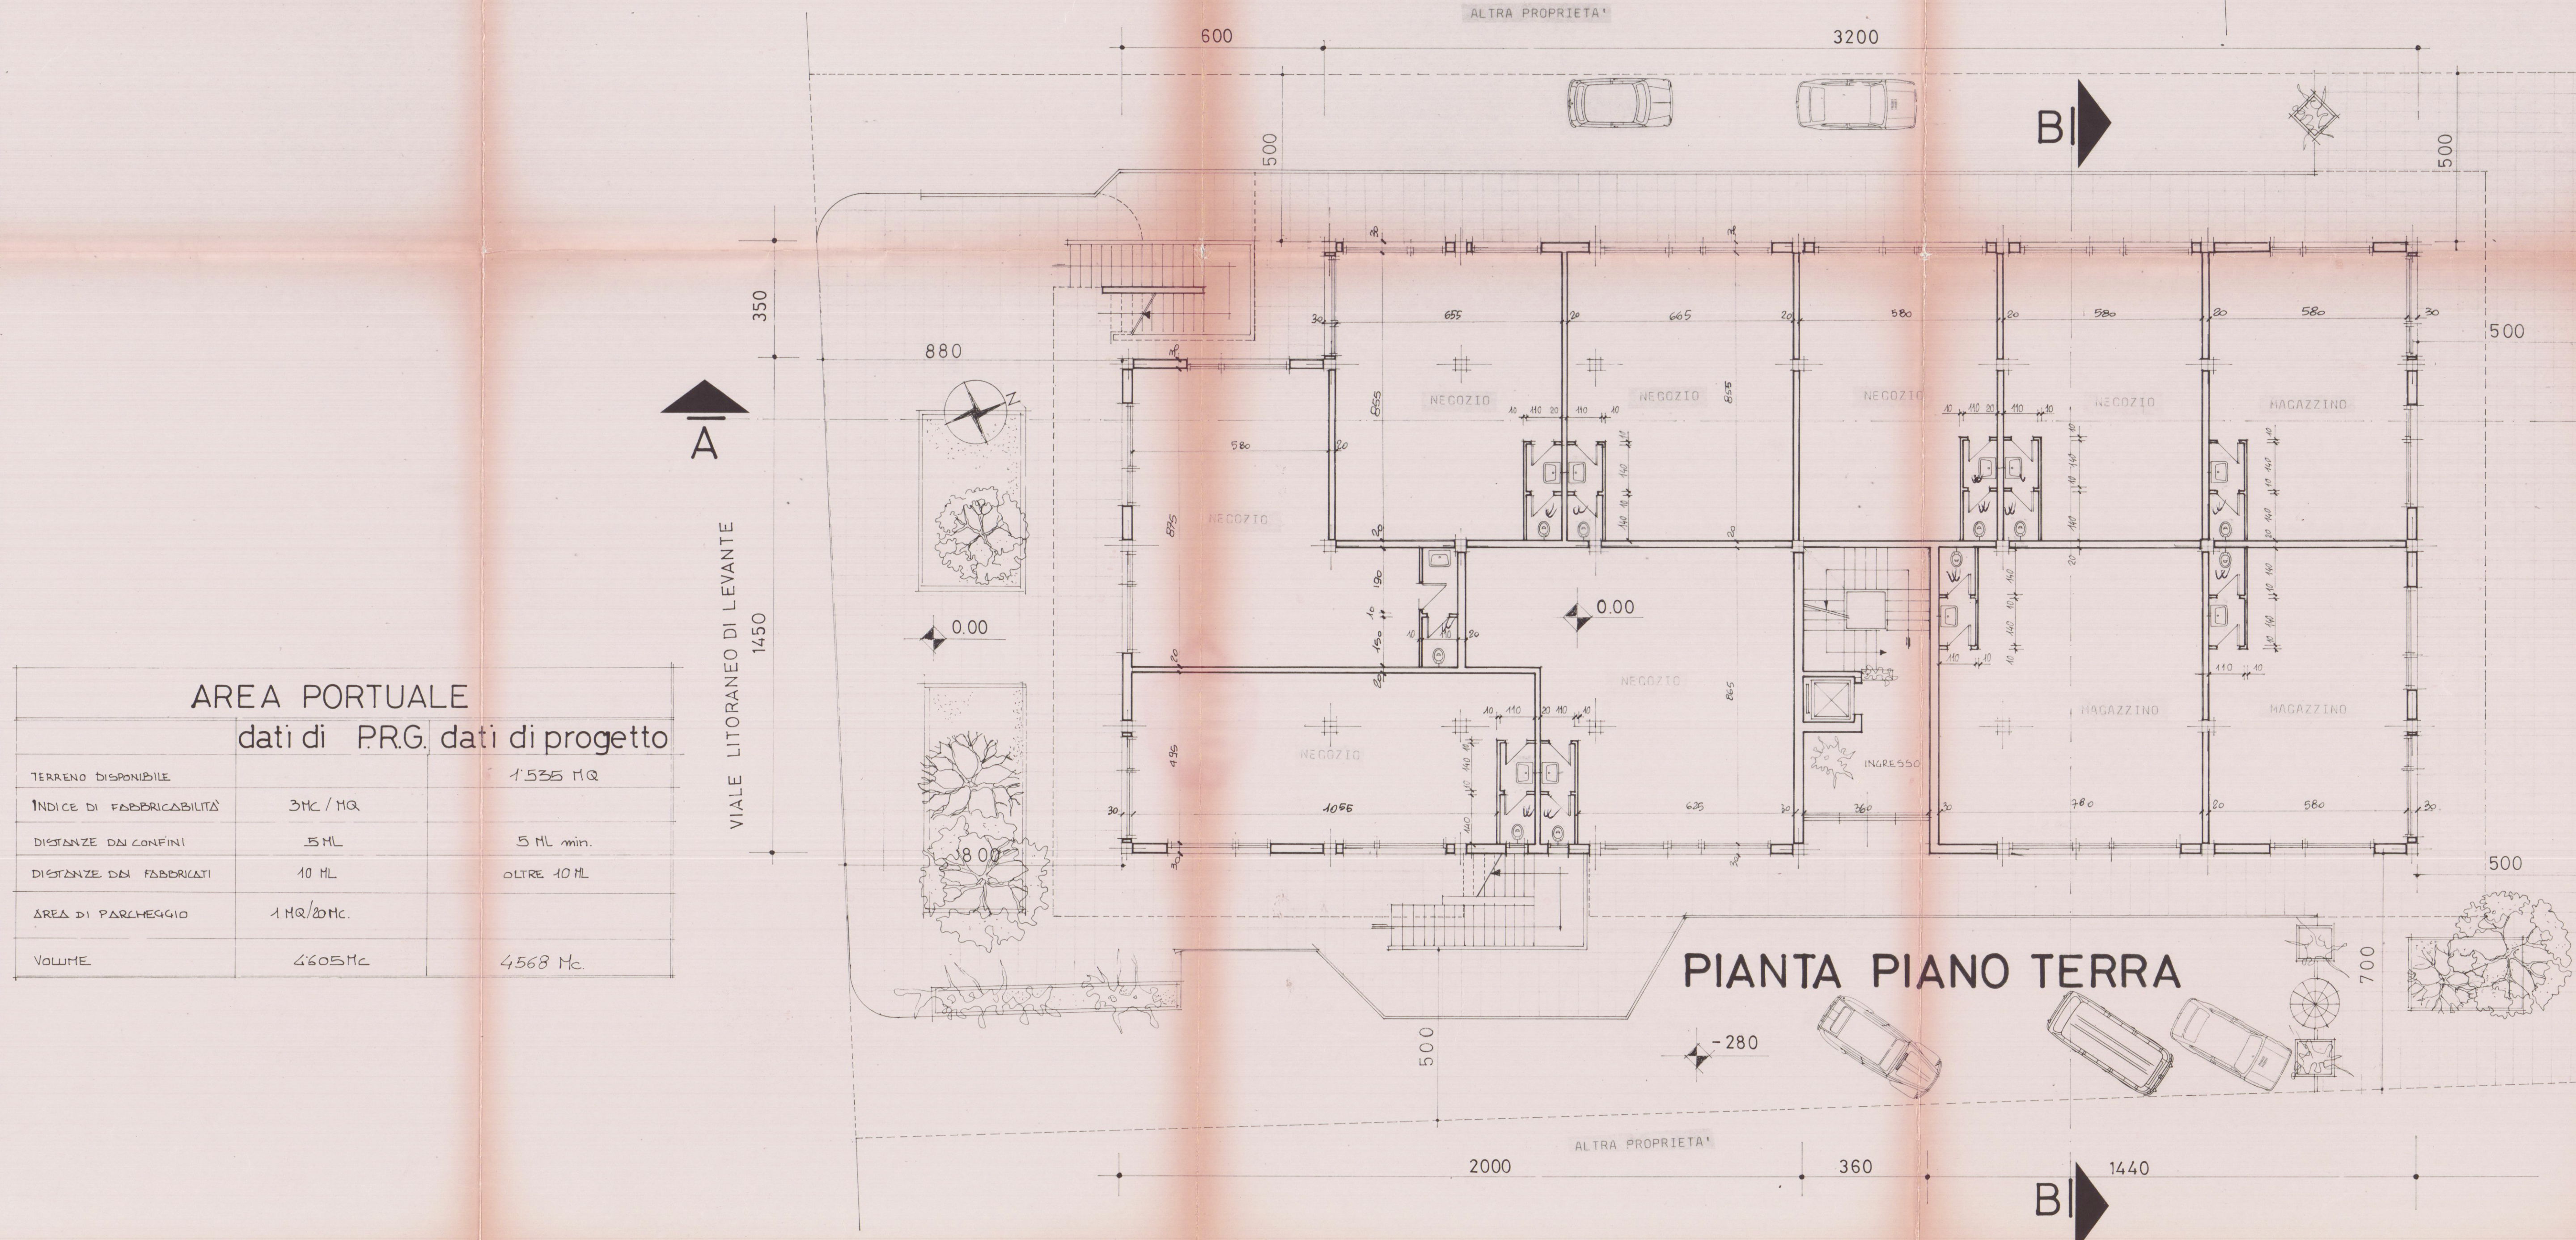


PIANTA PIANO TERRA

AREA PORTUALE

dati di PRG dati di progetto

TERRENO DISPONIBILE		1535 MQ
INDICE DI FABBRICABILITA'	3 MC / MQ	
DISTANZE DA CONFINI	5 ML	5 ML min.
DISTANZE DEI FABBRICATI	10 ML	OLTRE 10 ML
AREA DI PARCHEGGIO	1 MQ/DMC.	
VOLUME	4605 MC	4568 MC

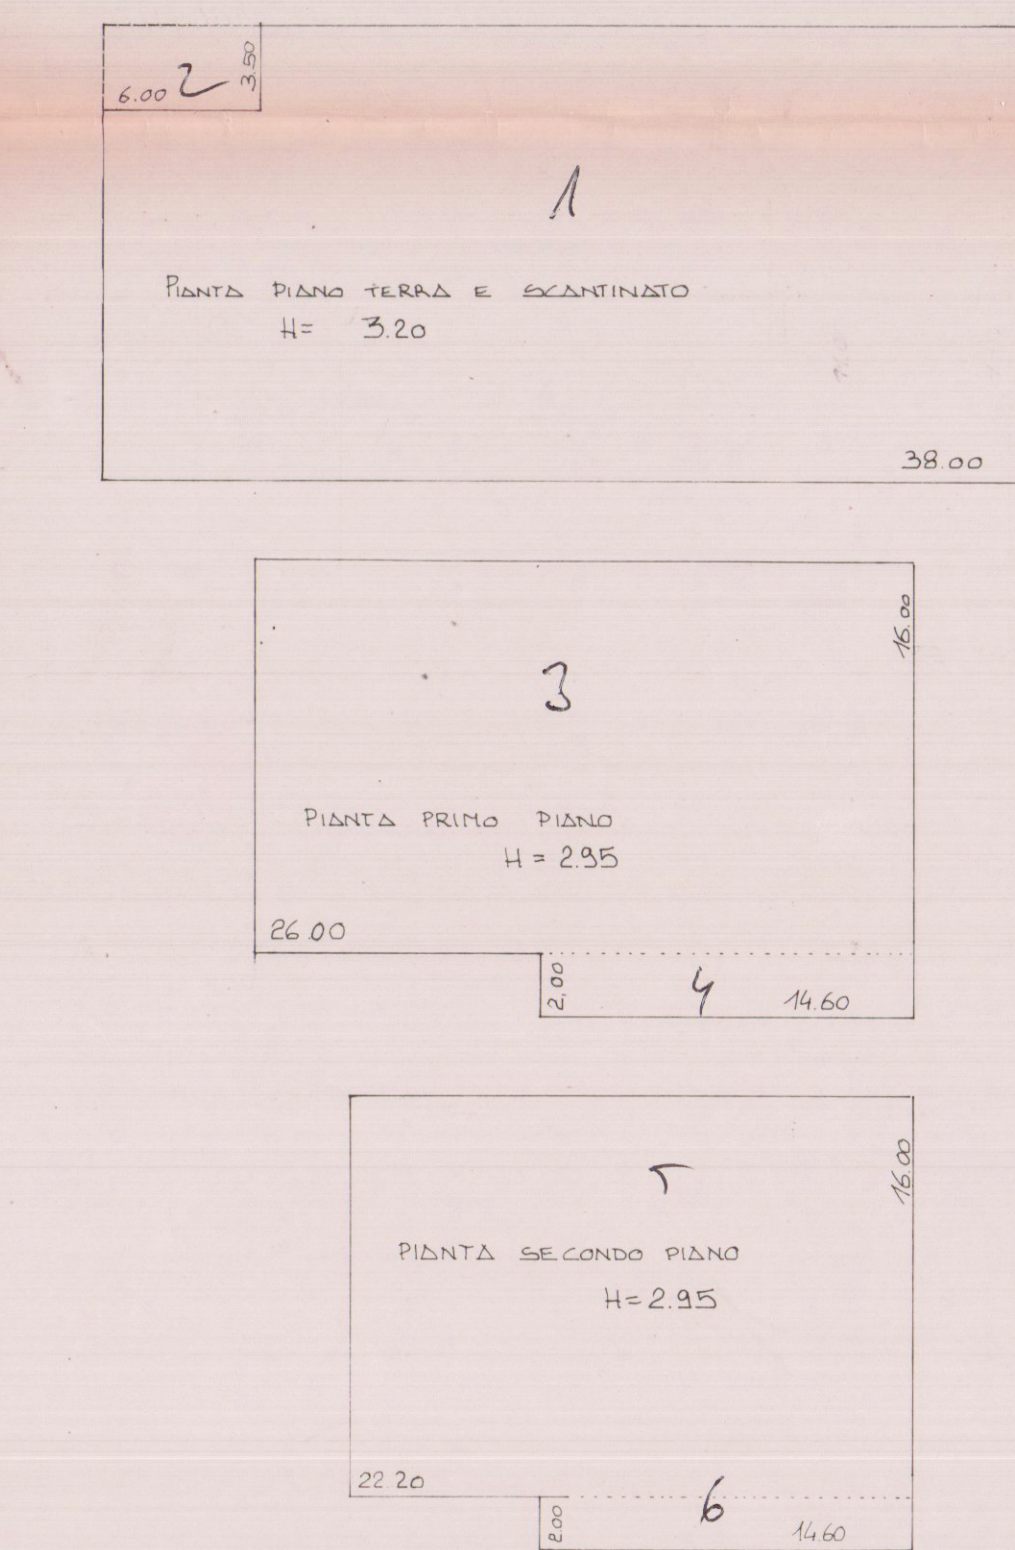

PIANO	SUPERFICIE	ALTEZZA	VOLUME
SCANTINATO	38.00 x 18.00 = 684 mq	H=2.80 ml	1915.2
PIANO TERRA	38.00 x 18.00 = 684 mq 2 - 6.00 x 3.50 = 21 mq tot. mq 663	H=3.20	2121.6 mc
PRIMO PIANO	26.00 x 16.00 = 416 mq 4 - 2.00 x 14.00 = 28.2 mq tot. 444.2 mq	H=2.95	1313.56 mc
PIANO SECONDO	22.20 x 14.00 = 310.8 mq 10 - 2.00 x 14.00 = 28.2 mq tot. 339.0 mq	H=2.95	1133.38 mc
TOTALE COPERTURA FUORI TERRA:			4568.32 mc
CUBATURA COMPLESSIVA:			6484.12 mc
TOTALE SUP. COPERTA:			663 mq

APPROVATO
19 MAR 1985

COMMISSIONE INTERCOMUNALE BENI AMBIENTALI n. 2
riunione n. 10 del 30-03-1984
parere favorevole
Il Presidente

COMUNE DI CARRARA
Ufficio Urbanistica
Esaminato con esito favorevole
dalla Commissione Edilizia Comunale
nella seduta n. 10 del 19/3/84
IL SINDACO

Approvato dal Sindaco alle condizioni
indicate nella Concessione Edilizia
N. 82 del 14 MAR 1985
L'INCARICO

7 MAR 1984

STUDIO DOTT. ING. PIETRO ORSINI Piazza Matteotti, 4 - 54033 CARRARA (MS) - tel. 0585/70196 - telex 623588					
LAVORO:	OGGETTO DISEGNO:	COMMITTENTE:			
PROGETTO DI EDIFICIO AD USO NEGOZI ED UFFICI CONNESSI DO MINUTA PORTUALI VIA LITORNEO LEV. M. DI CARRARA.	ARCHITETTONICI PER IL COMUNE. PLANIMETRIE GENERALI PIANTA SCANTINATO PIANTA PIANO TERRA	Sig. RA PERLA PERSONA E FABIO CAPITTO - IMMOBILIARE RAJADECCA			
DATA GENNAIO 1984	RAPP. 1:1000 1:500 1:400	REV.	DATA	SIGLA	NUM. PROG.
DIS.	1				

3ª SOLUZIONE