



-Progetto per la costruzione di una casa di civile abitazione da erigersi in Codena - S. Croce
di proprietà del sig. Salini Giuseppe - Rapp. 1:100-


1° Sol

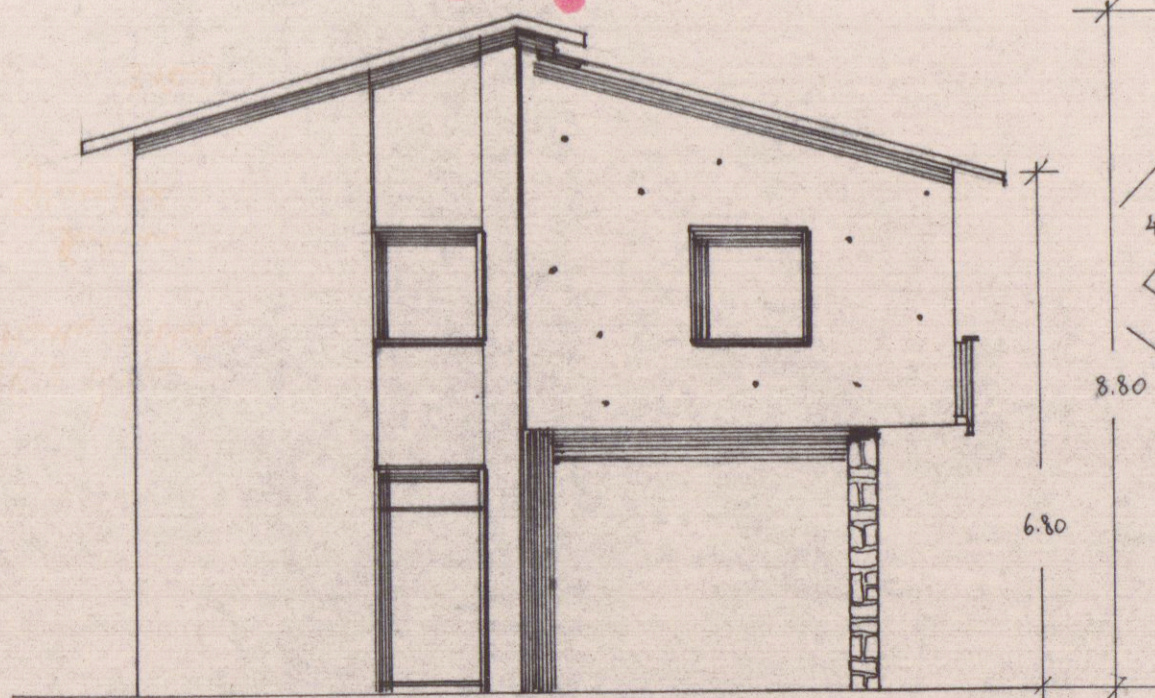


Prospetto

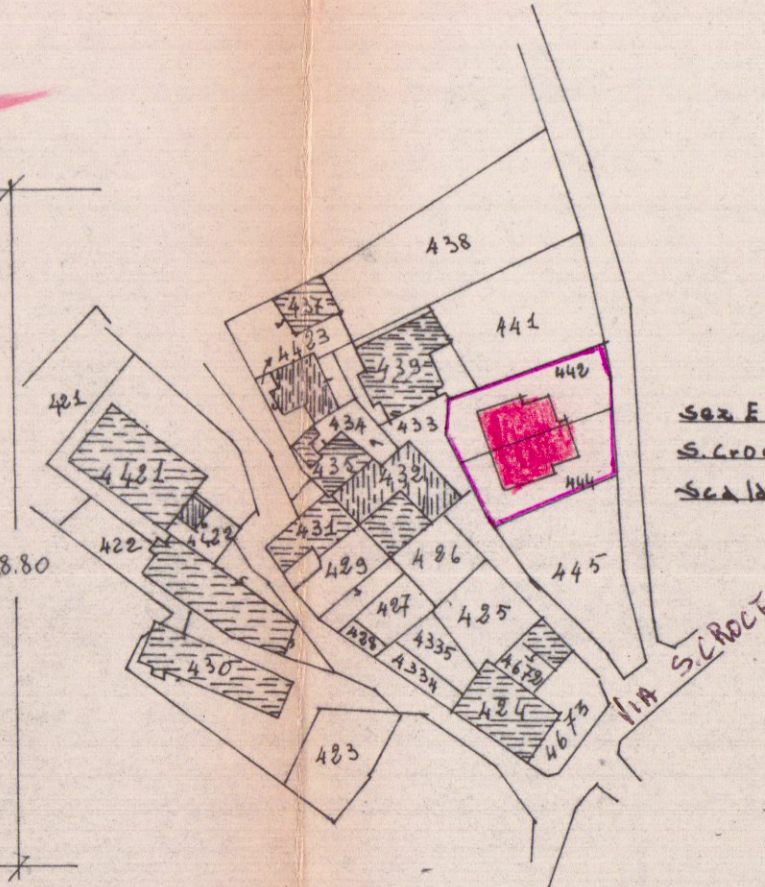


Sez. E f. 44 sviluppo B
S. Croce - mapp. 442-444
Scala 1:1000

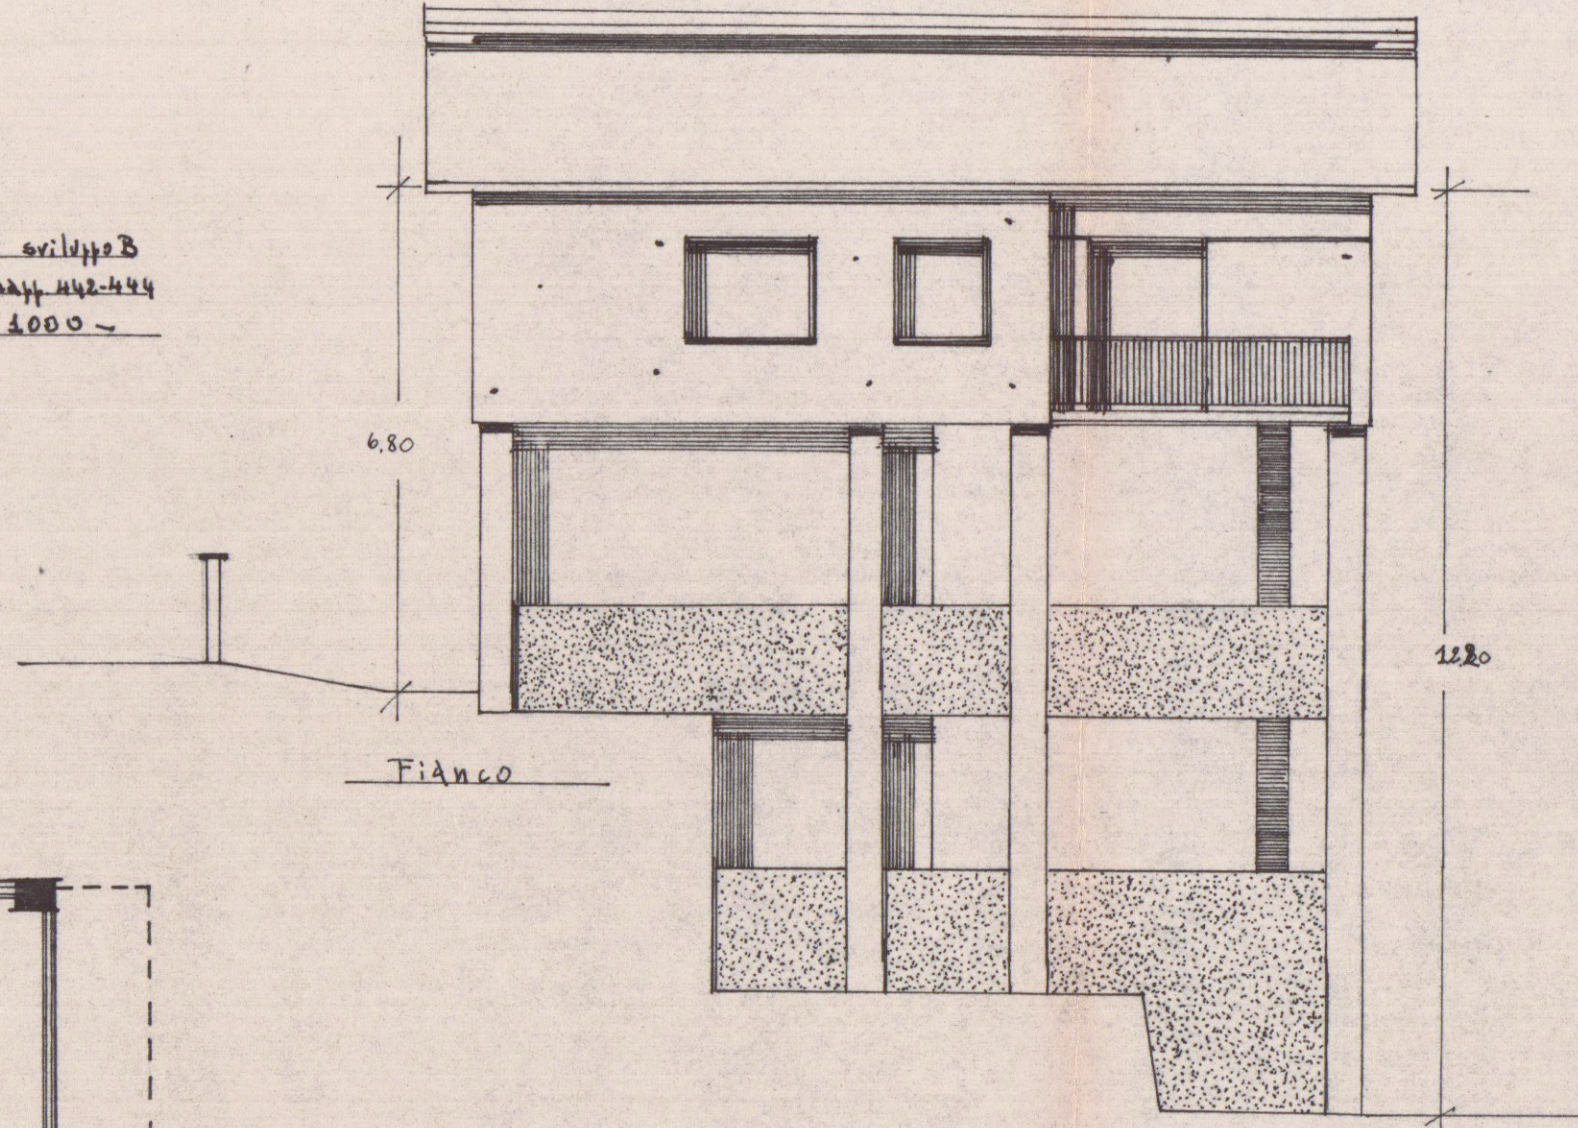


Fianco

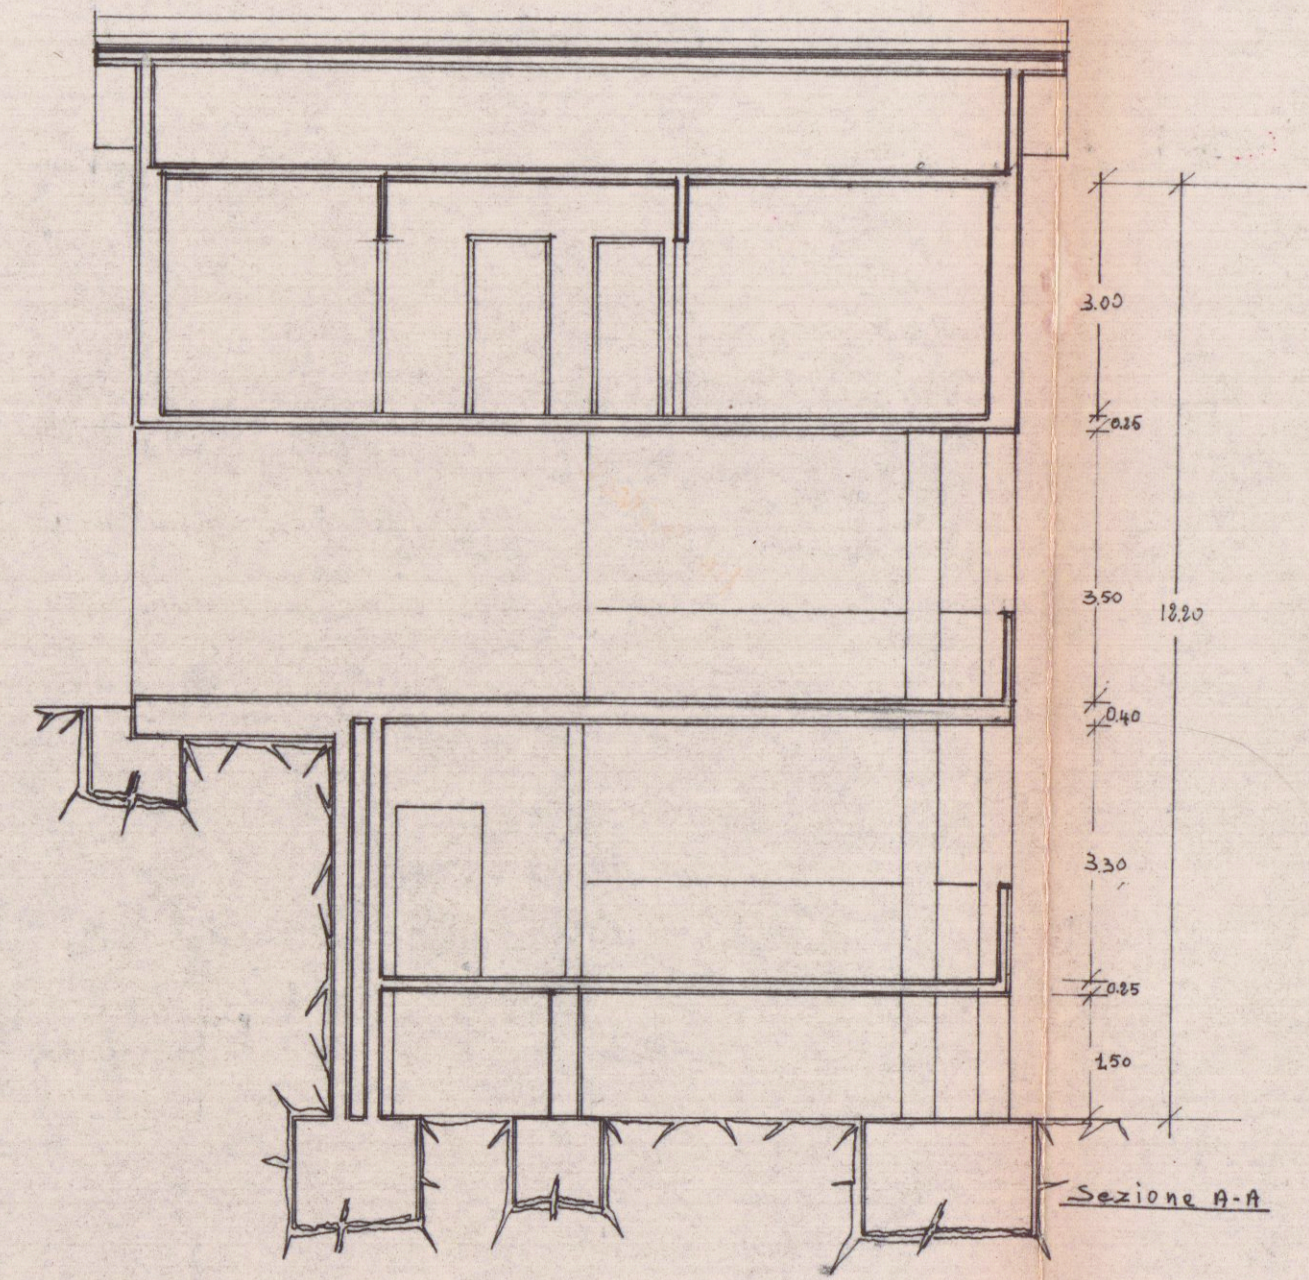


Sezione A-A

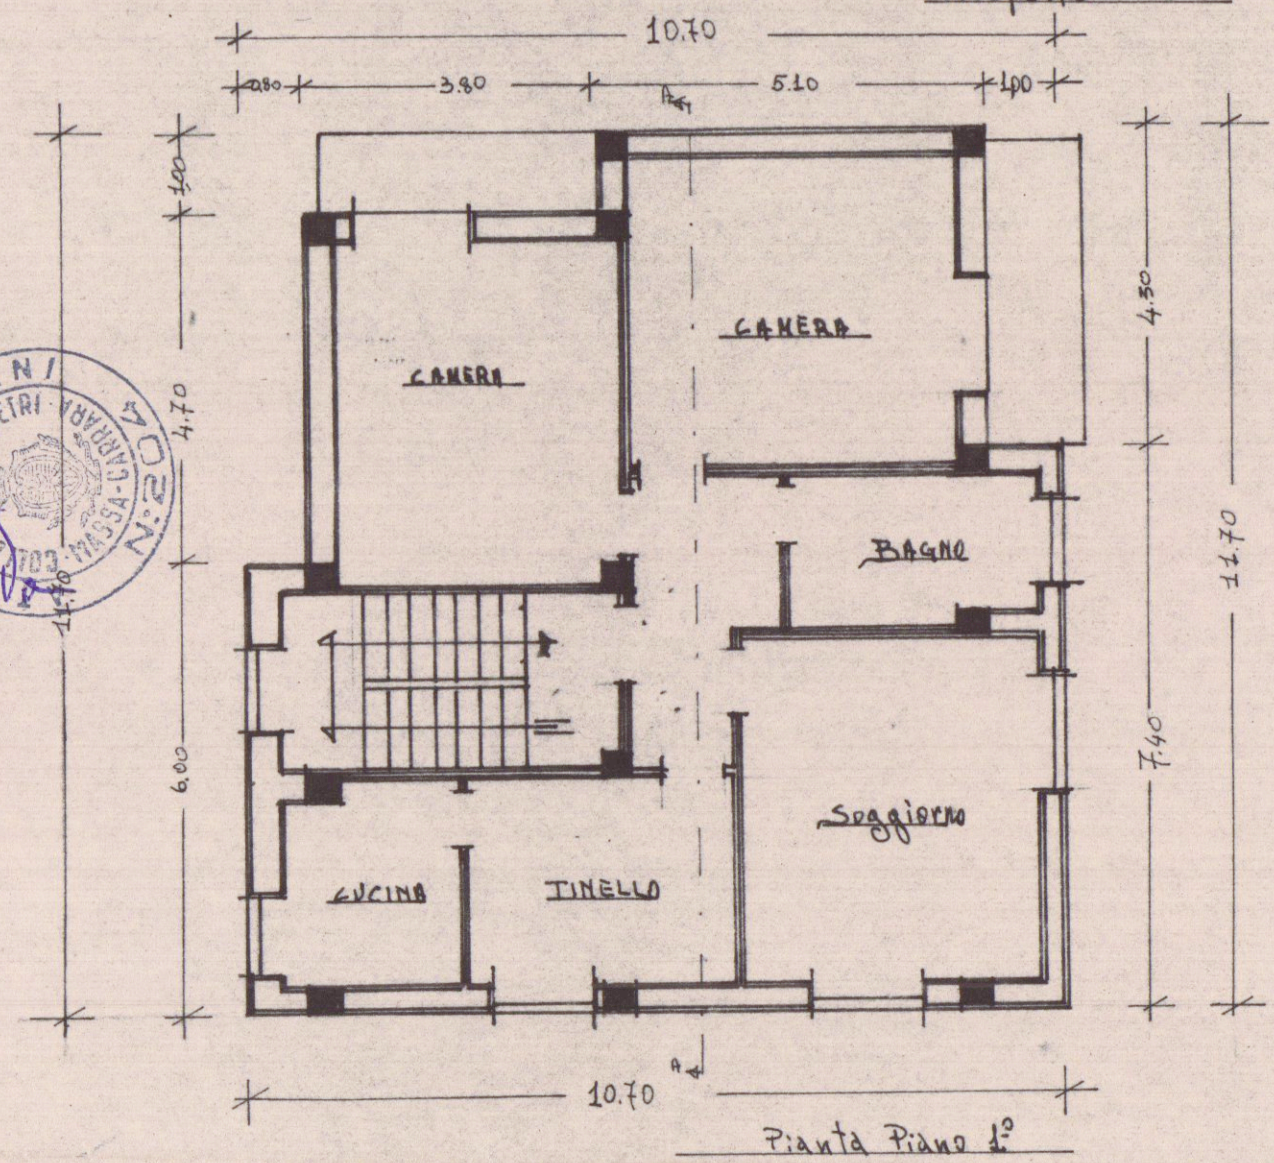


Pianta Piano 1°

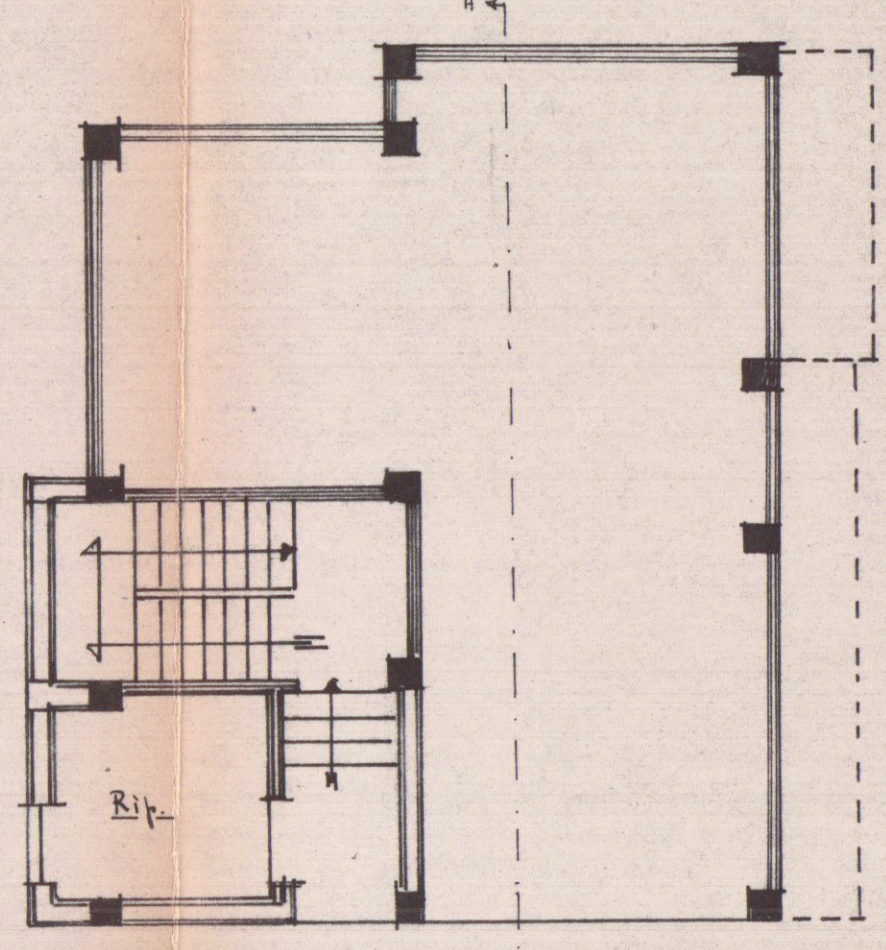



Pianta Piano Strada

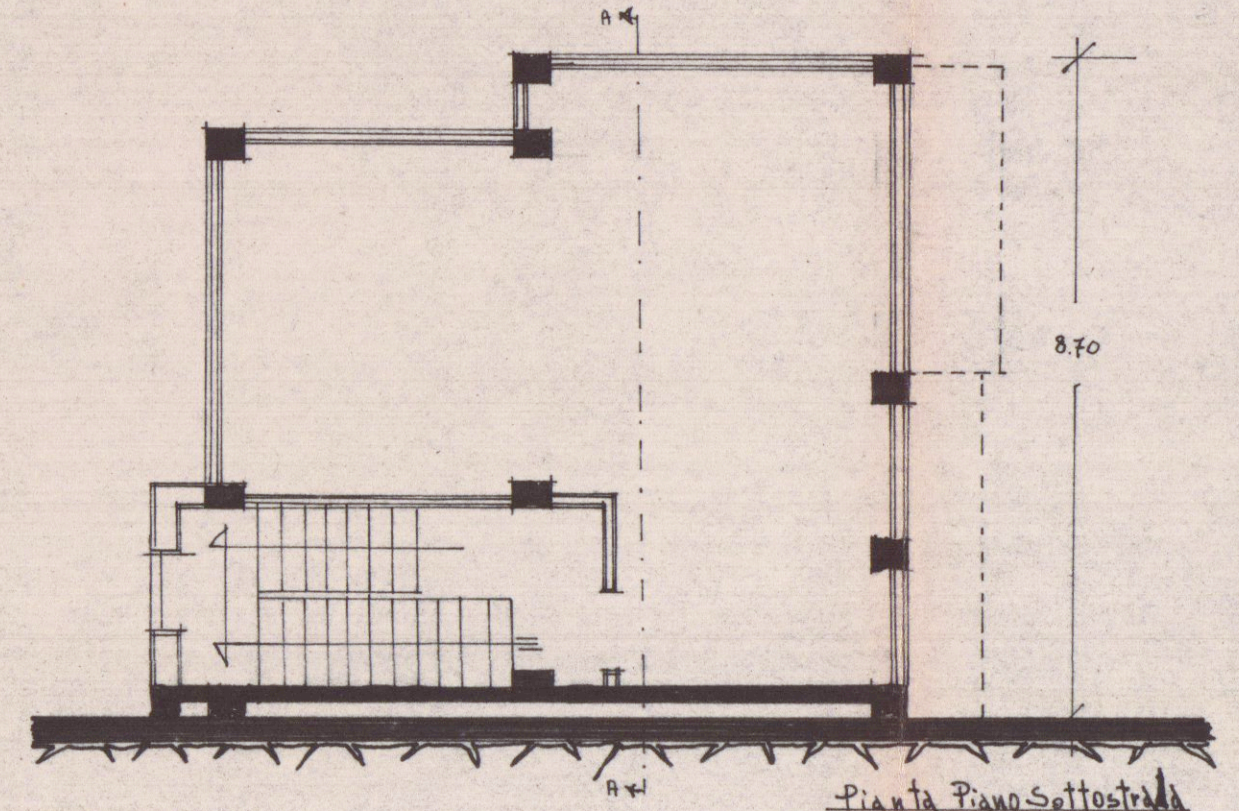


Pianta Piano Sottoterra

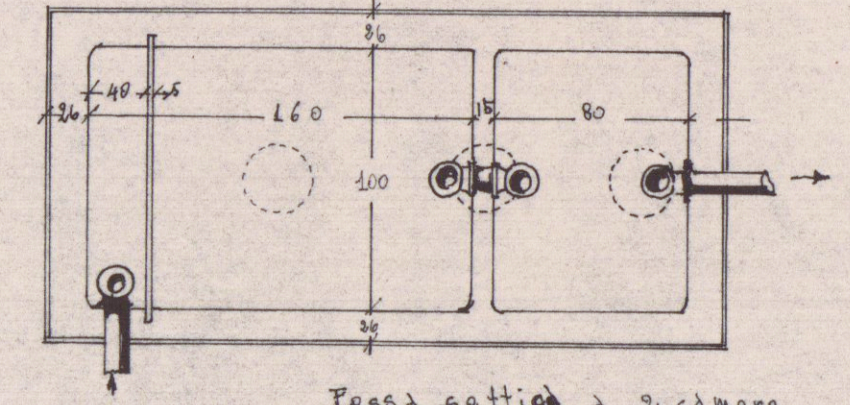

Pianta Piano Sottoterra

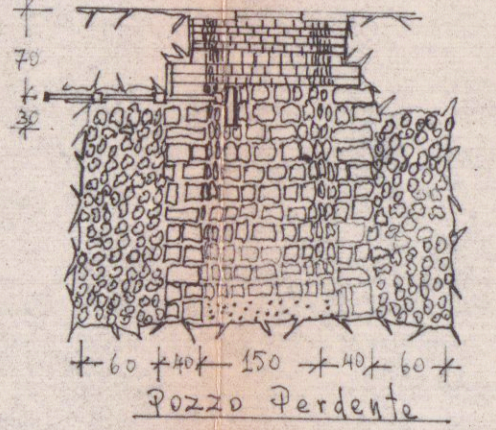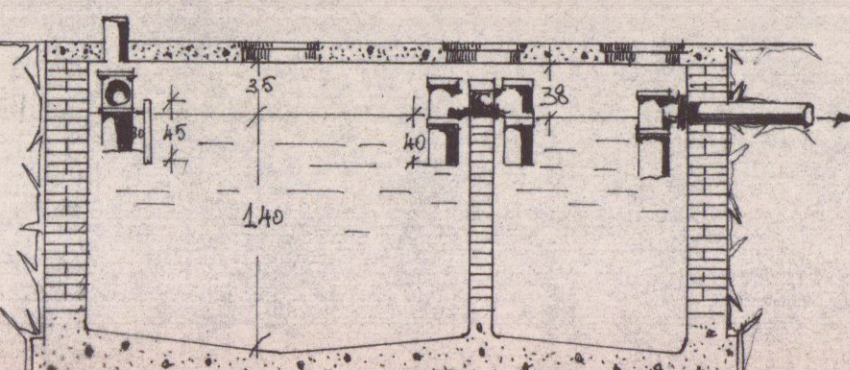

Pianta Piano Sottoterra

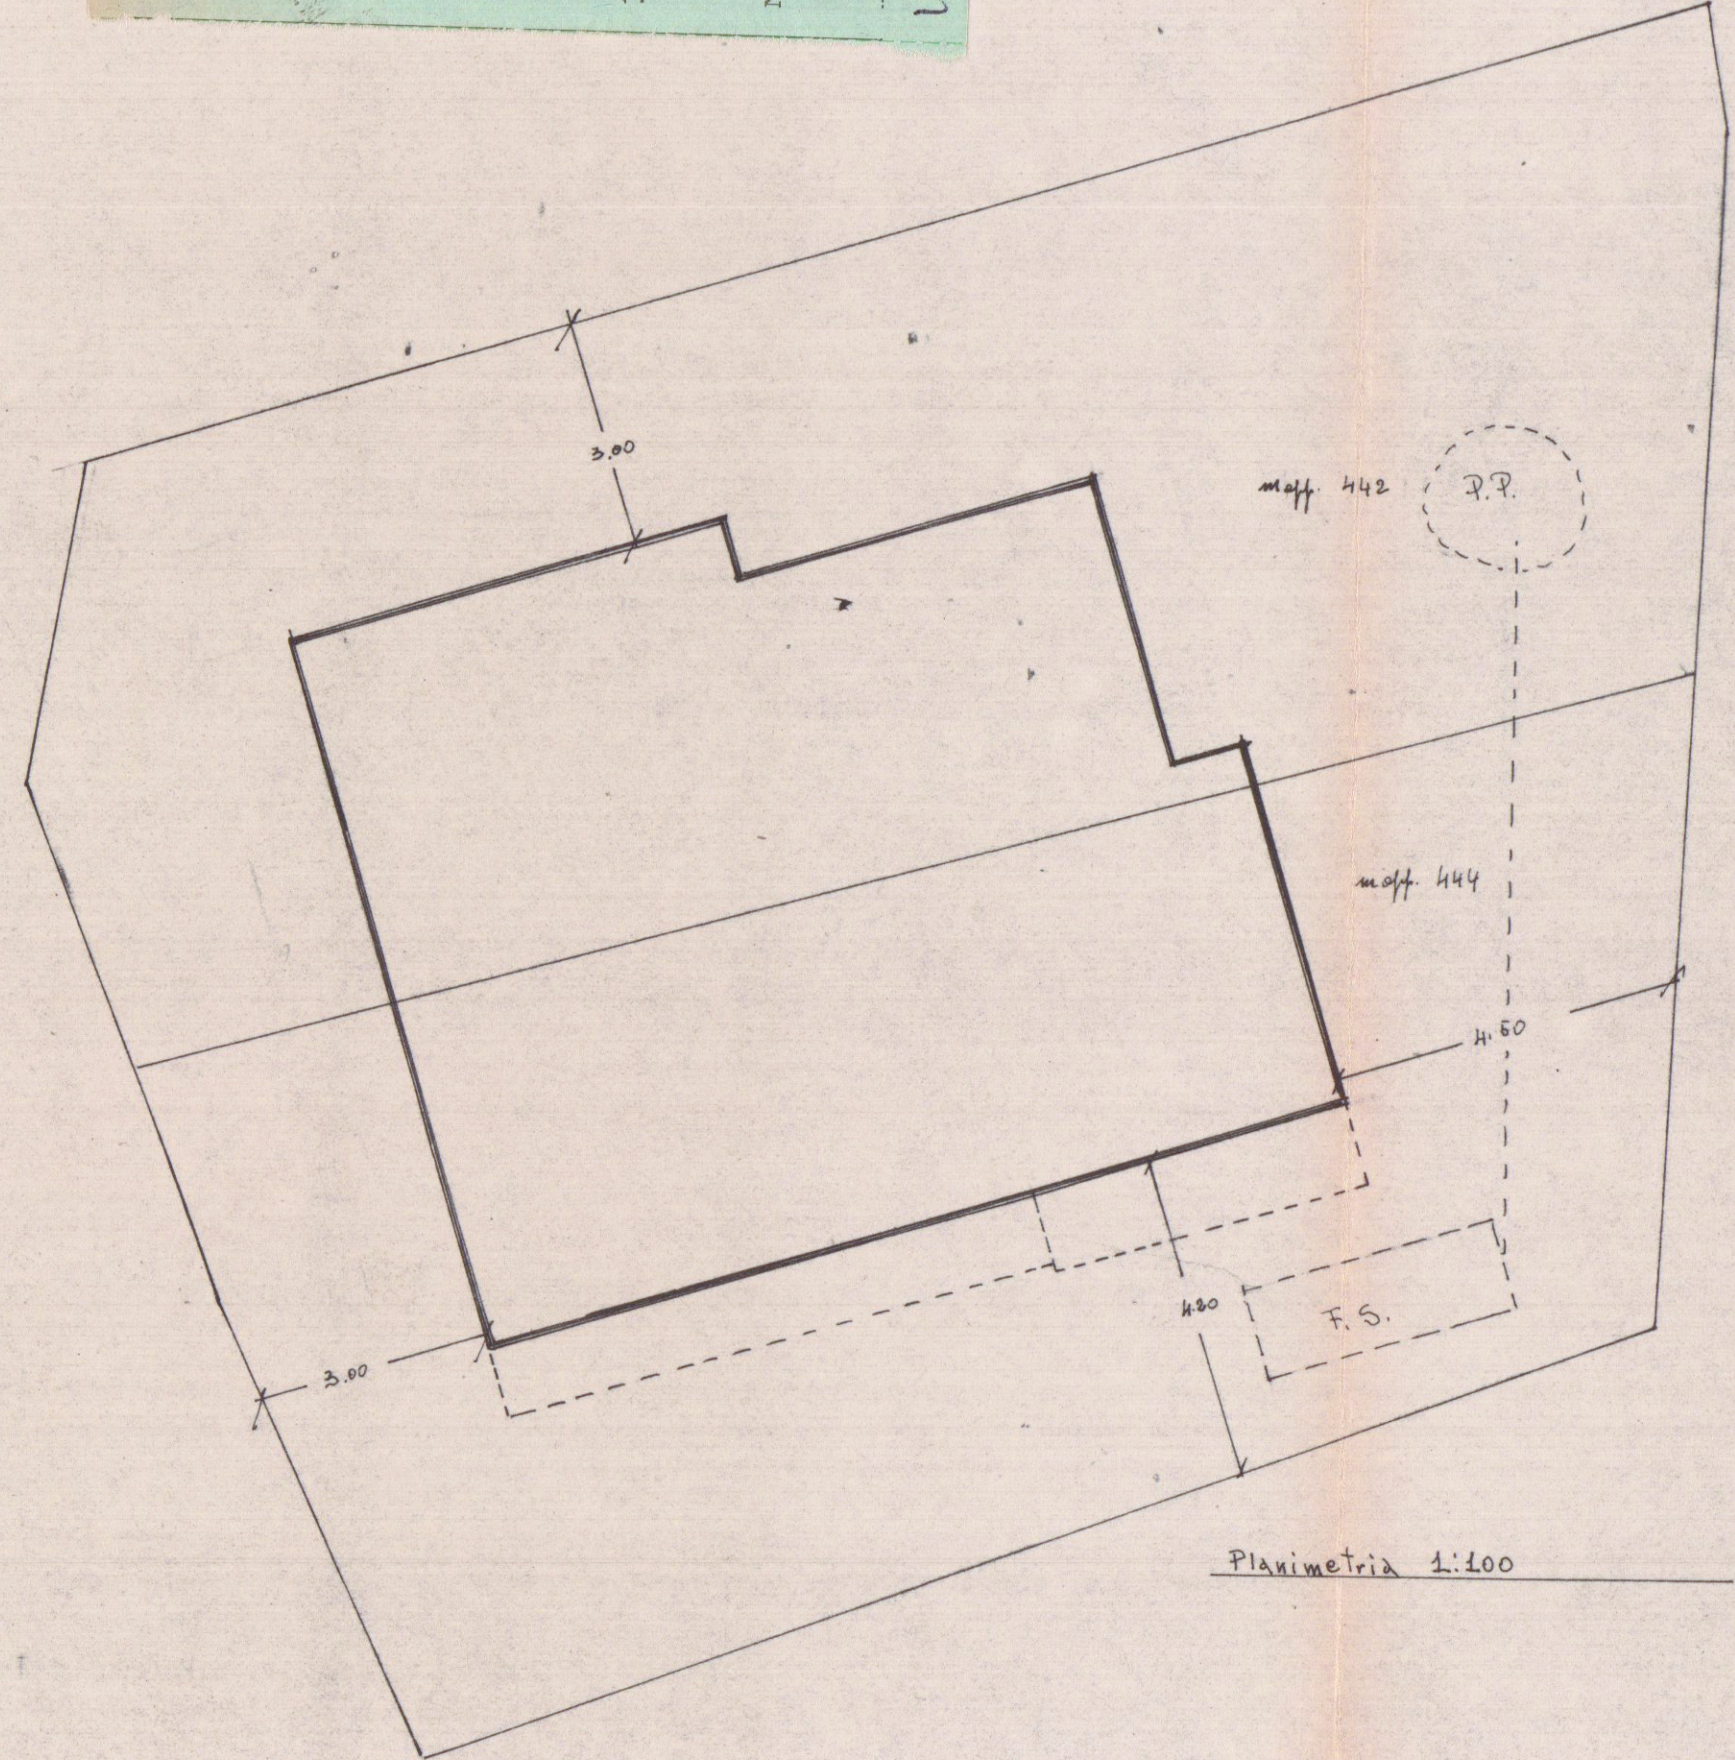

Planimetria 1:100

