


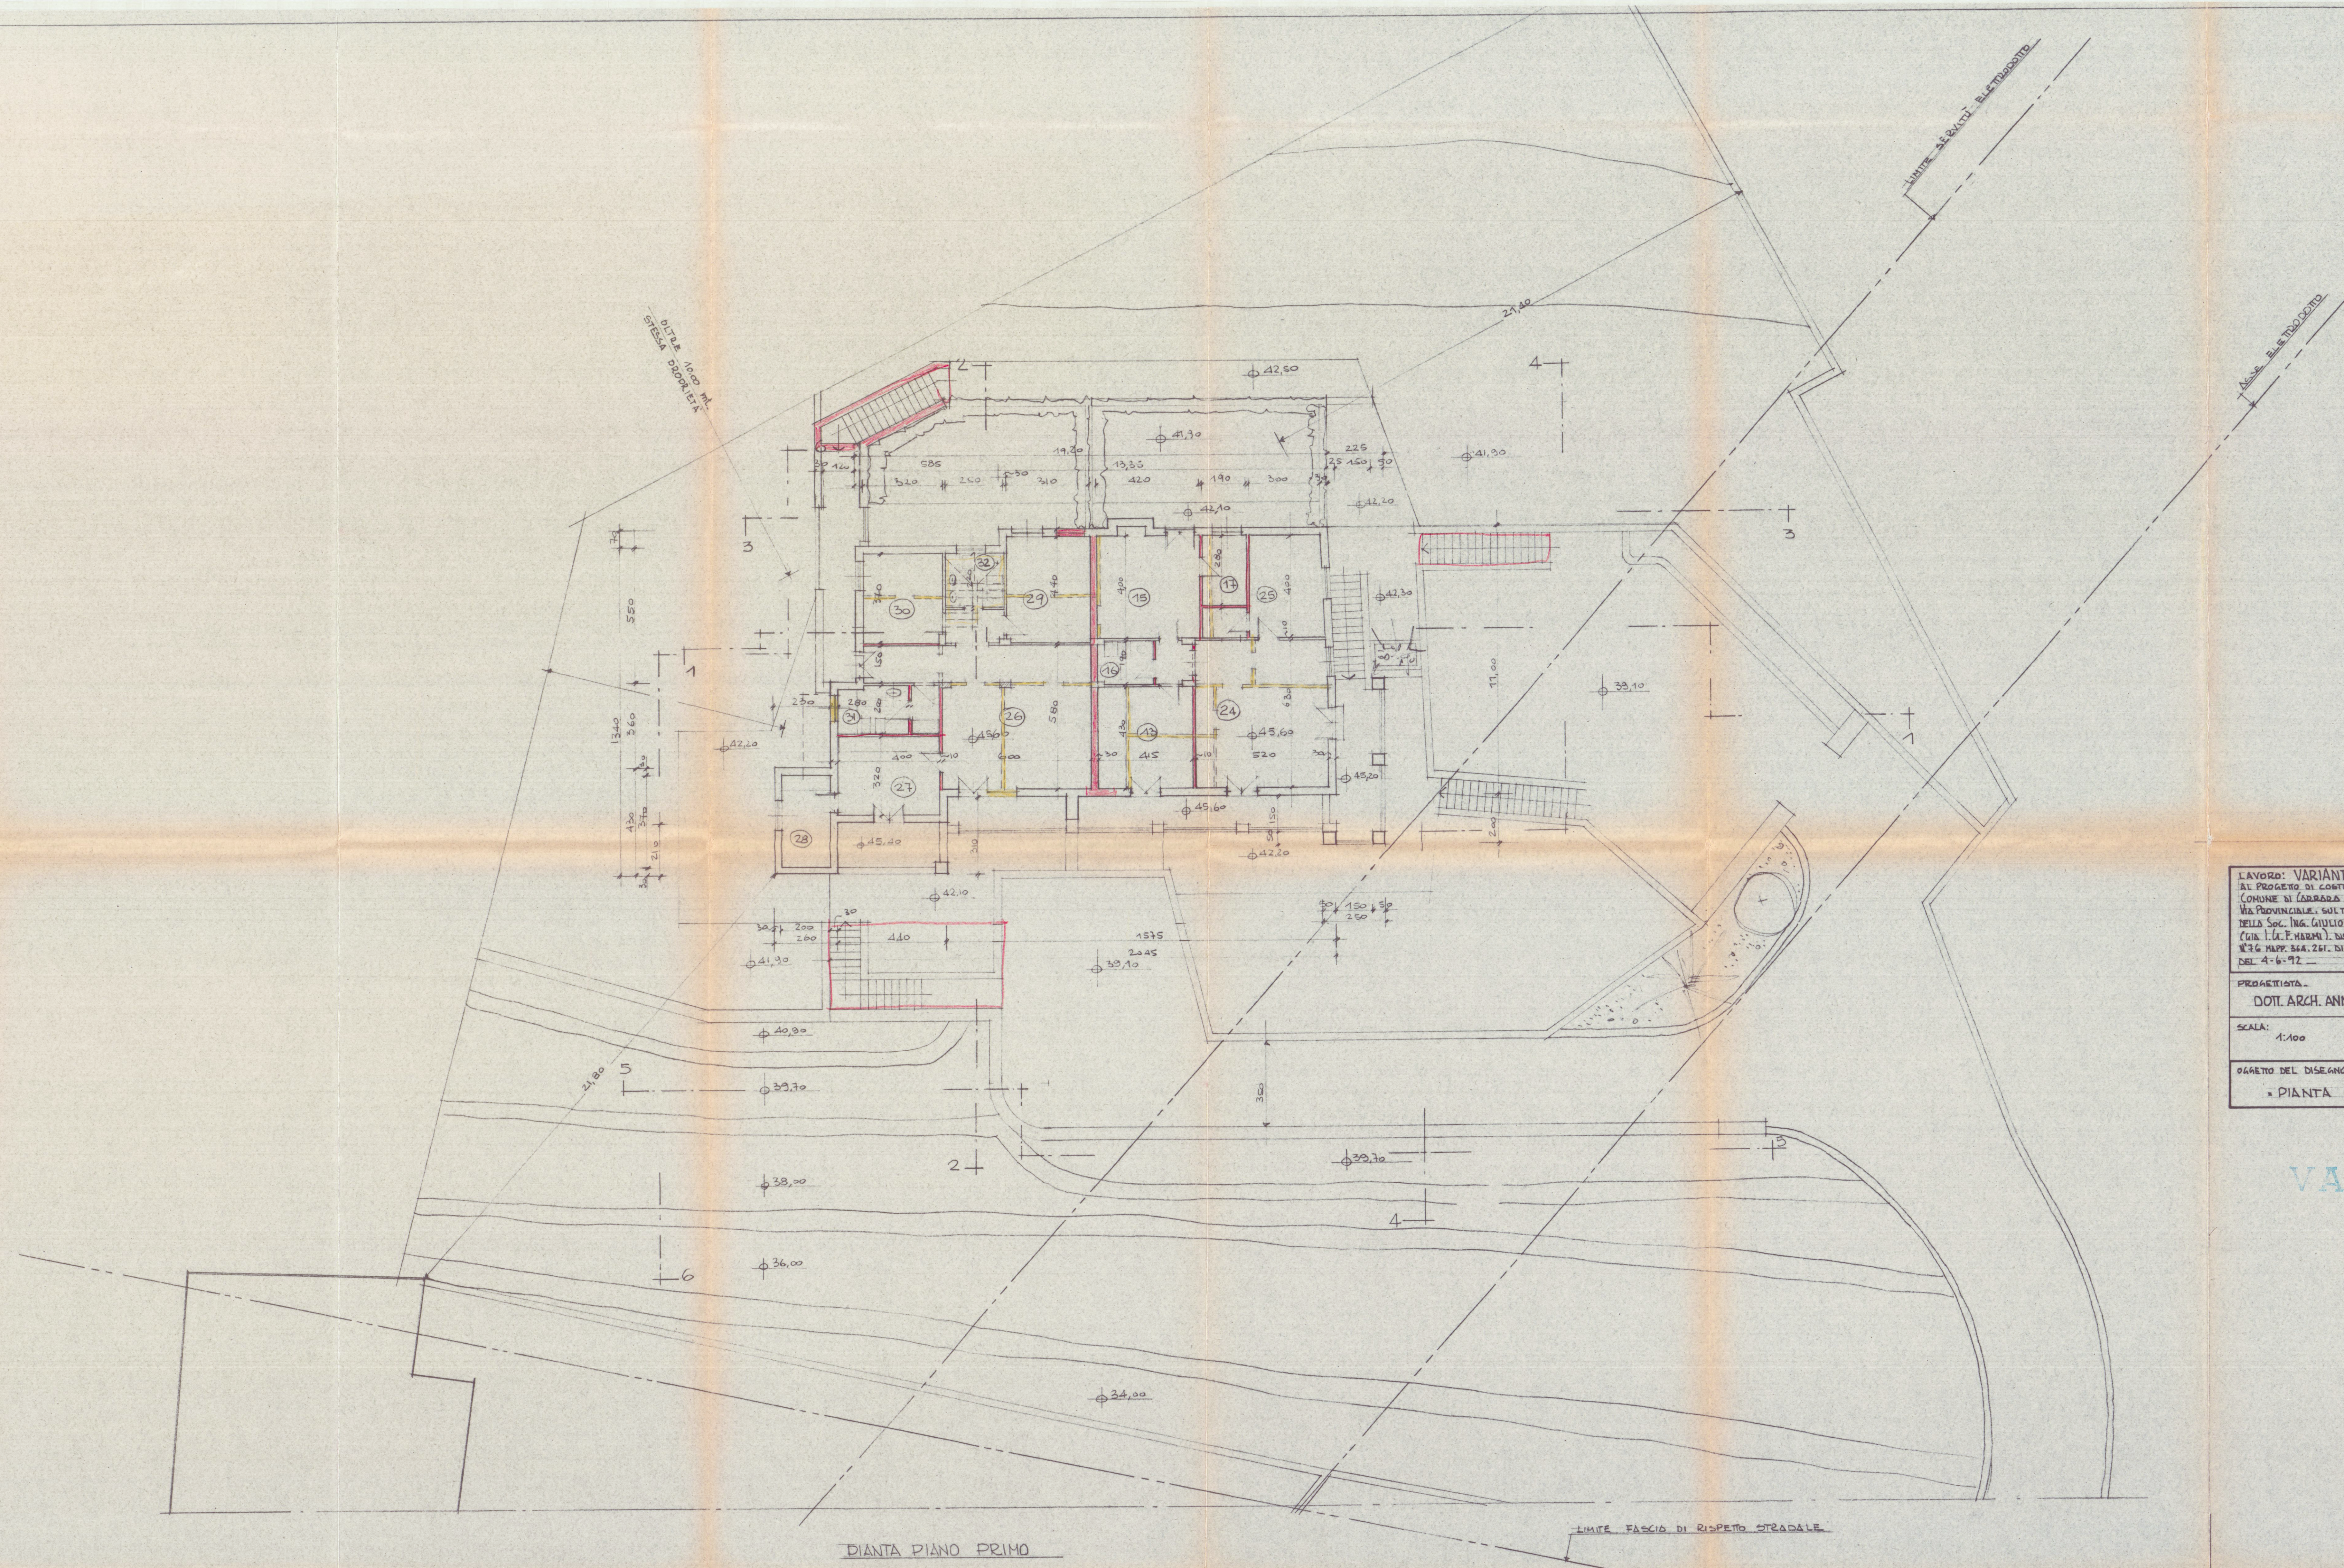

LAVORO: VARIANTE IN CORSO D'OPERA AL PROGETTO DI COSTRUZIONE DI EDIFICIO IN COMUNE DI CARRARA LOCALITÀ MONTICELLO VIA PROVINCIALE, SUL TERRENO DI PROPRIETÀ DELLA SOC. ING. GIULIO FAGGIONI CARRARA A.T.P. (GIA. I. A. F. H. S. M. I.). DISTINTO IN CATASTO AL FOR. N. 36 MAP. 864. 261. DI CUI ALLA C.E. N. 163 DEL 4-6-72.		TRV. 8	FABBRICATO
PROGETTISTA: DOTT. ARCH. ANNAMARIA ZUCCARINO			
SCALA: 1:100	PROGETTO VARIANTE	VISTO	DISEGNATORE
OGGETTO DEL DISEGNO: PIANTA PIANO PRIMO = SOVRAPPOSIZIONE			

VARIANTE

Annunziata

COMUNE DI CARRARA
CATASTO
N. 36 MAP. 864. 261.
C.E. N. 163
DEL 4-6-72

A