



COMMITTENTE GRASSI STEFANIA		PROGETTISTA Geom. BRUSCHI DANIELE n. 1241 albo dei geometri di MS	
IMMOBILE MARINA DI CARRARA Via Modena 4	FOGLIO 101	MAPPALI 701	SUB. 5
TAVOLA di Raffronto: Sezioni A-A, B-B, C-C Planimetria Rapporti RAI	SCALE 1:100		TAVOLA 3
LAVORI di MANUTENZIONE STRAORDINARIA PER MODIFICHE INTERNE			




ESTRATTO DI MAPPA CATASTALE Scala 1:1000

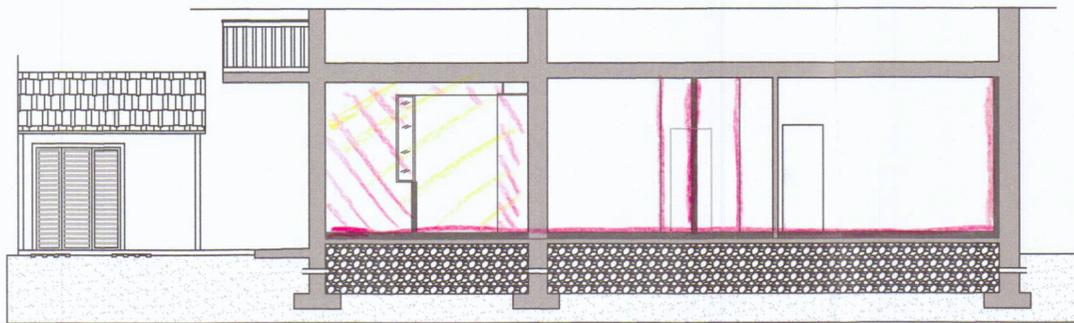

Sezione A-A

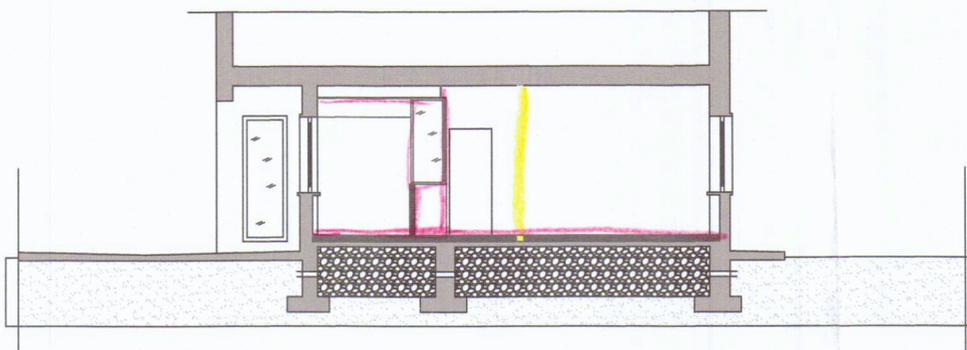

Sezione C-C

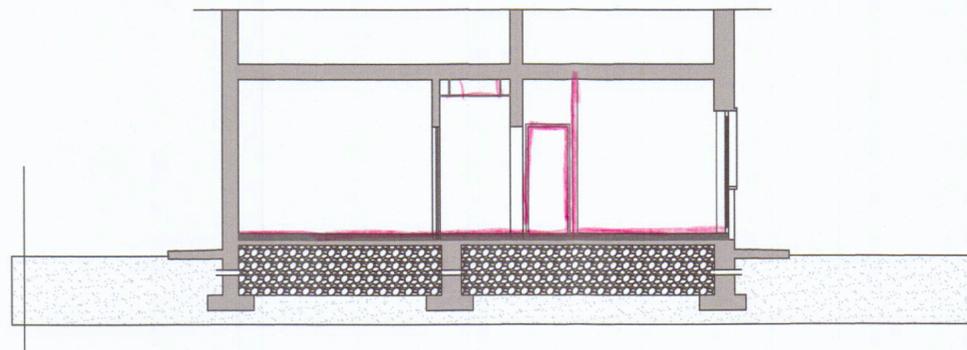

Sezione B-B



Pianta Piano Terra