




STUDIO ORSANMICHELE

arch. Bernardo Bernardi
arch. Claudio Baudone
arch. Germana Torelli


L.no della Zecca Vecchia n.28
50122 Firenze . Italia
tel. 055.2345504 . 2346442
fax 055.243085
bernaber@tin.it

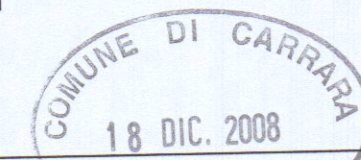


COSTRUZIONE IN COMUNE DI CARRARA	VIA VIA VERDI - Carrara Centro	N° 7	CODICE DISEGNO PBE
TITOLO RESTAURO DEL PALAZZO BINELLI - EX SEDE DELLA BANCA D'ITALIA VARIANTE ALLA DIA N.568/06 PER L'ESECUZIONE DI SCALA DI EMERGENZA INTERNA ED ADEGUAMENTO ALLA NORMATIVA ANTINCENDIO	CATEGORIA	0.2 V	SIGLA
TAVOLA STATO VARIATO - SEZIONI		SCALA 1:100	

REV.	DATA	NOTE	DISEGNATO
07.05.2008	SETTIMA EDIZIONE		GORI

progetto esecutivo: Arch. Bernardo Bernardi	direzione dei lavori: Arch. Bernardo Bernardi	committenza: FONDAZIONE CASSA DI RISPARMIO DI CARRARA.
--	--	--

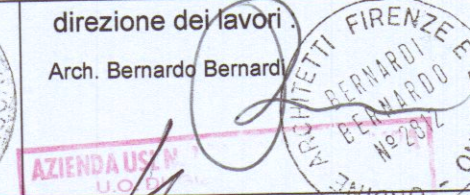

SEZIONE LONGITUDINALE (AA')

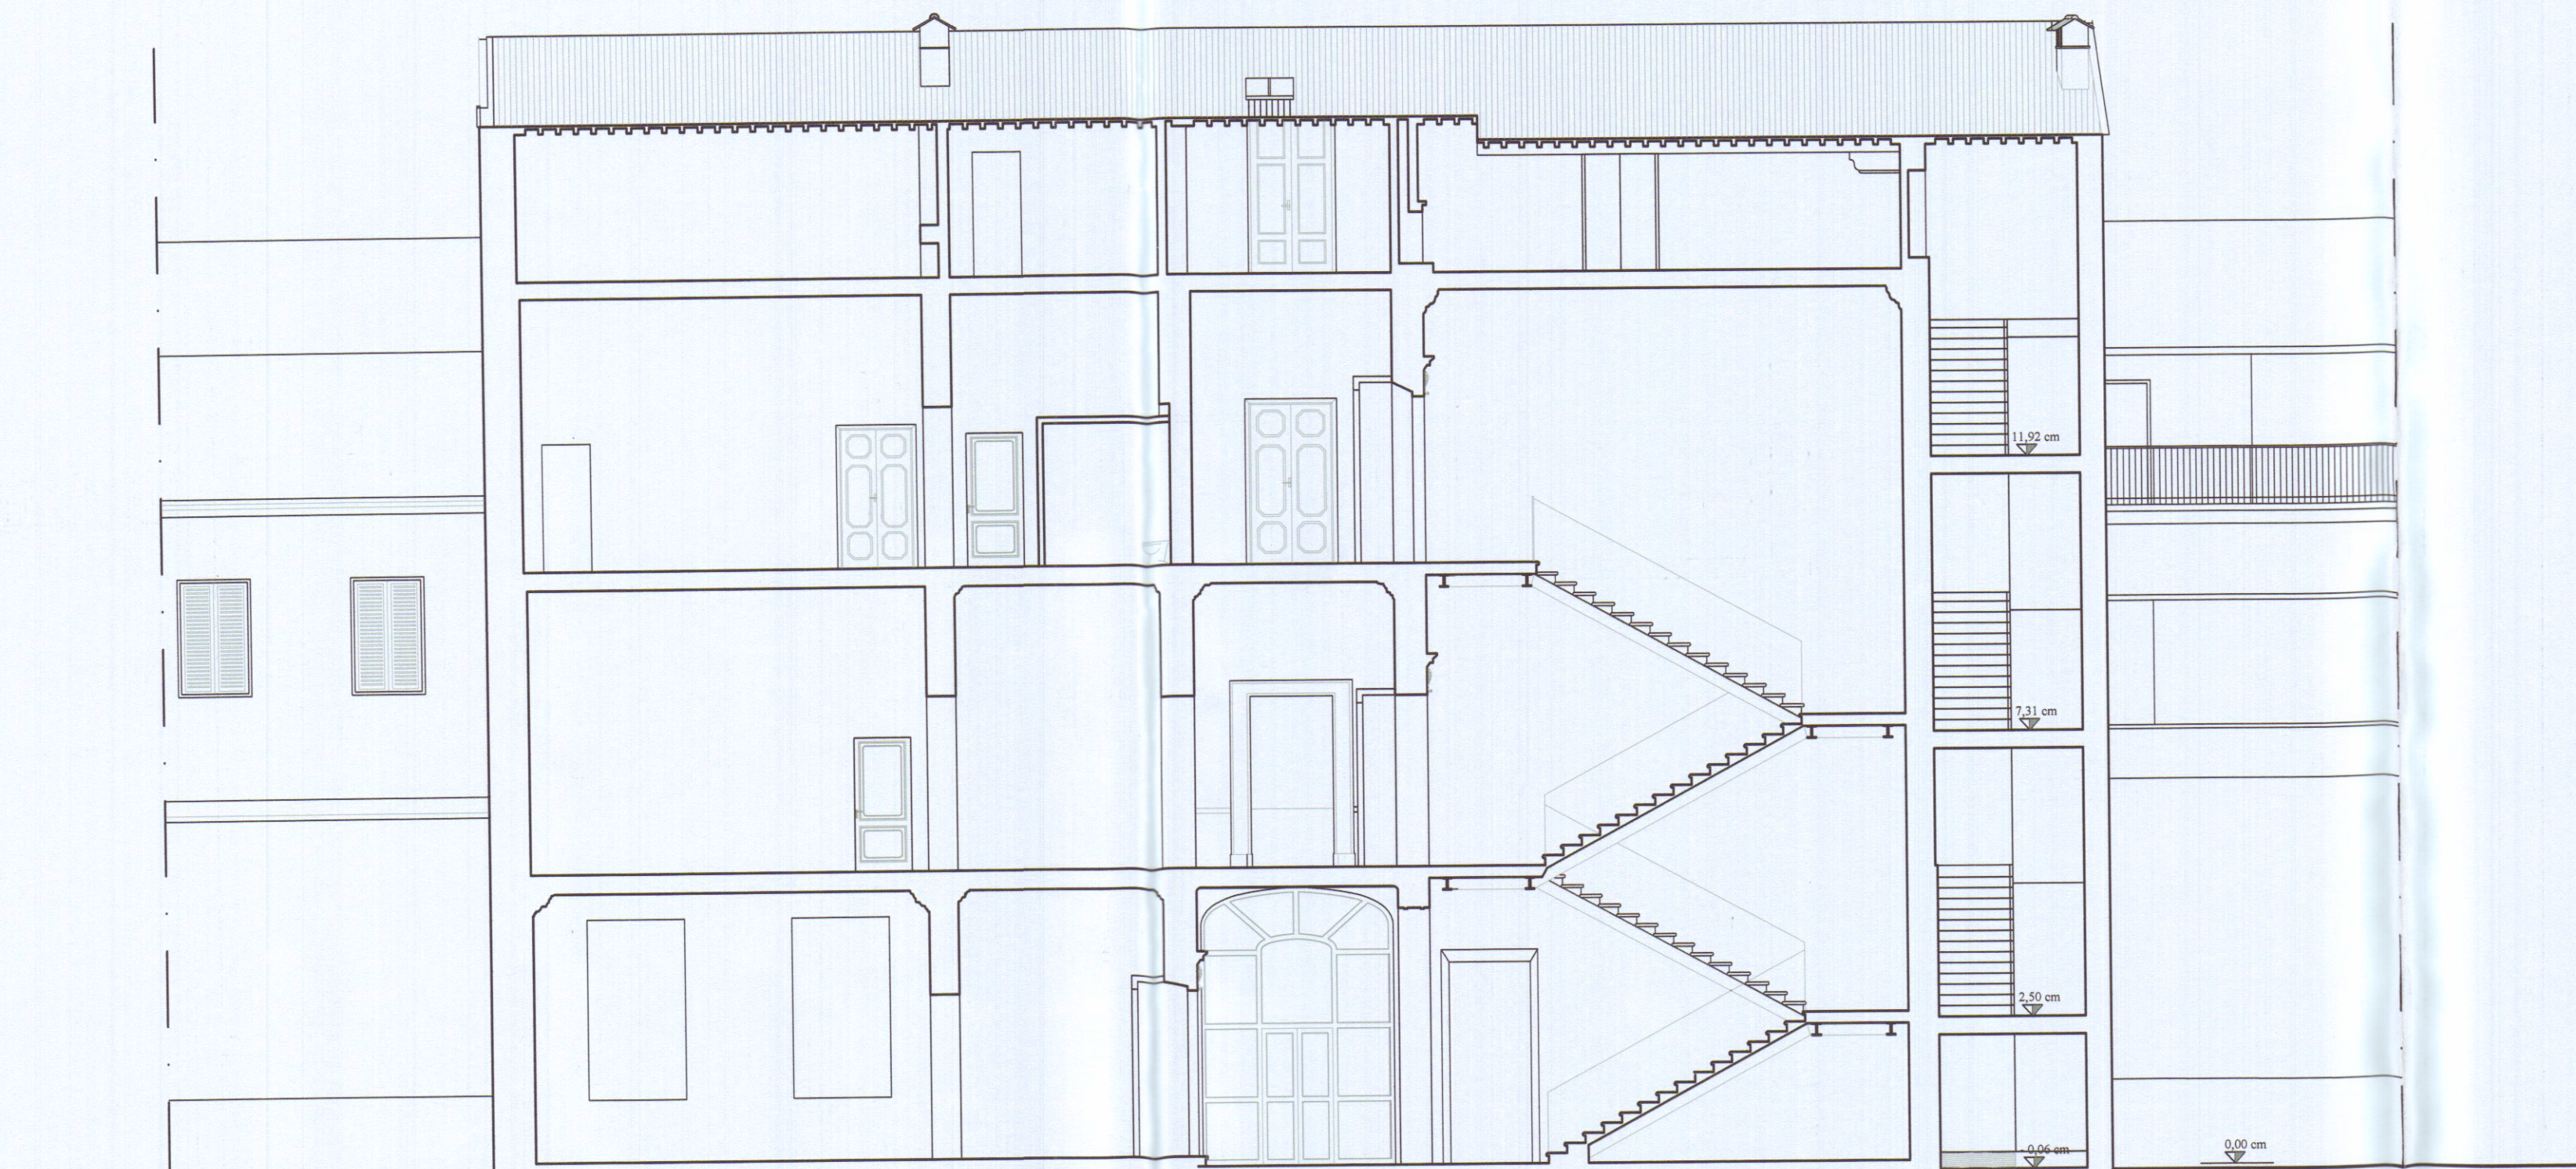

SEZIONE TRASVERSALE (BB')

